


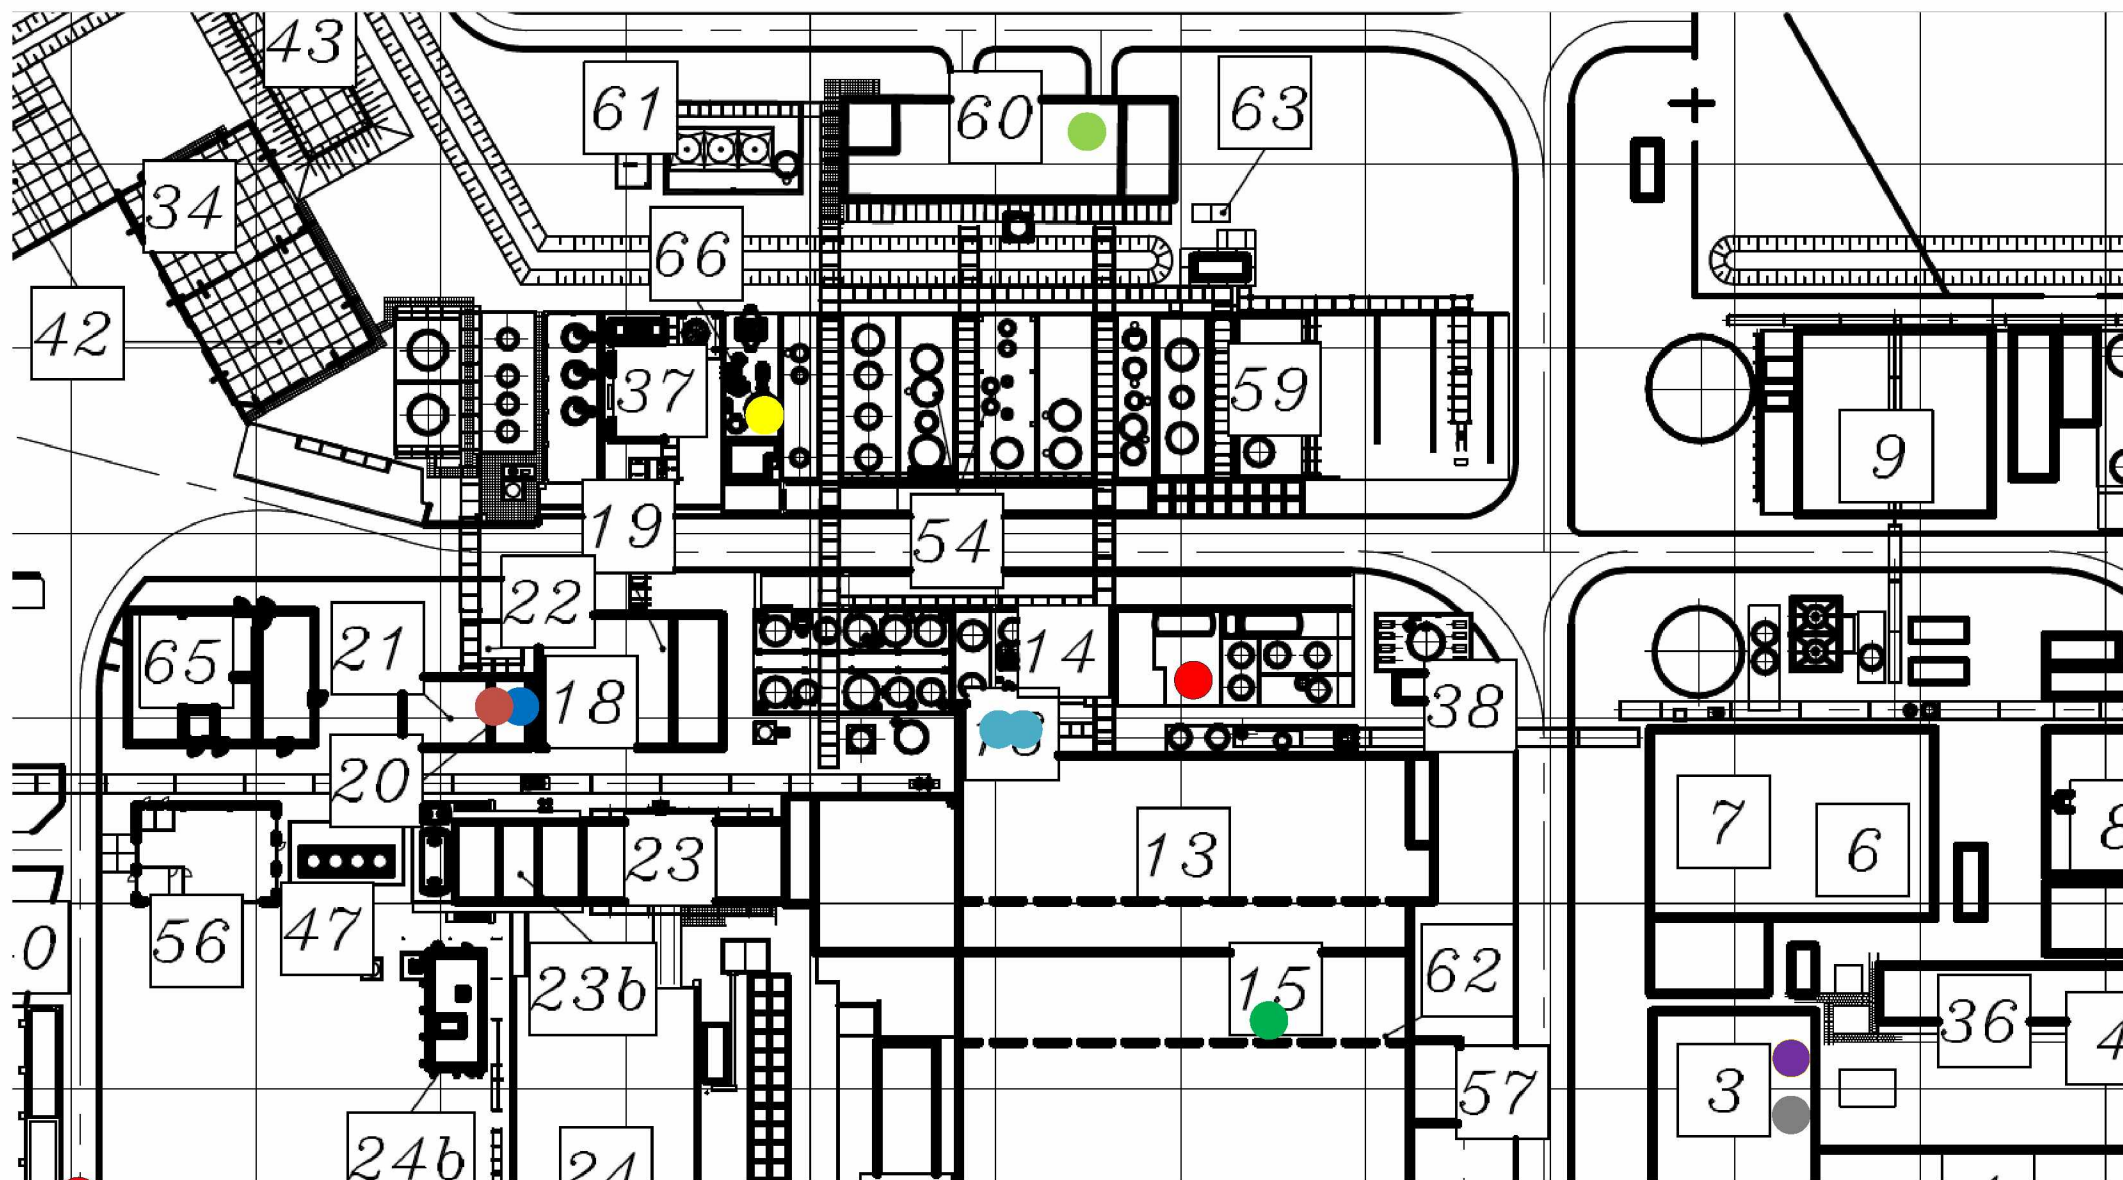

- 10 Stoomketel
- 20 Mainscrubber
- 25 Regenox
- 30 BRU stack
- 40 Centrale stofafzuiging
- 50 HBr brander, waterstof scrubber
- 55 HBr brander eindscrubber
- 71 Afblaas zuurkasten lab
- 70 CV ketel Kantoor gebouw

Opmerkingen:

70 en 71 zijn niet als emissiepunt in de vergunning van 2010 opgenomen.

E-PRV's van tanks blazen af naar de buitenlucht.