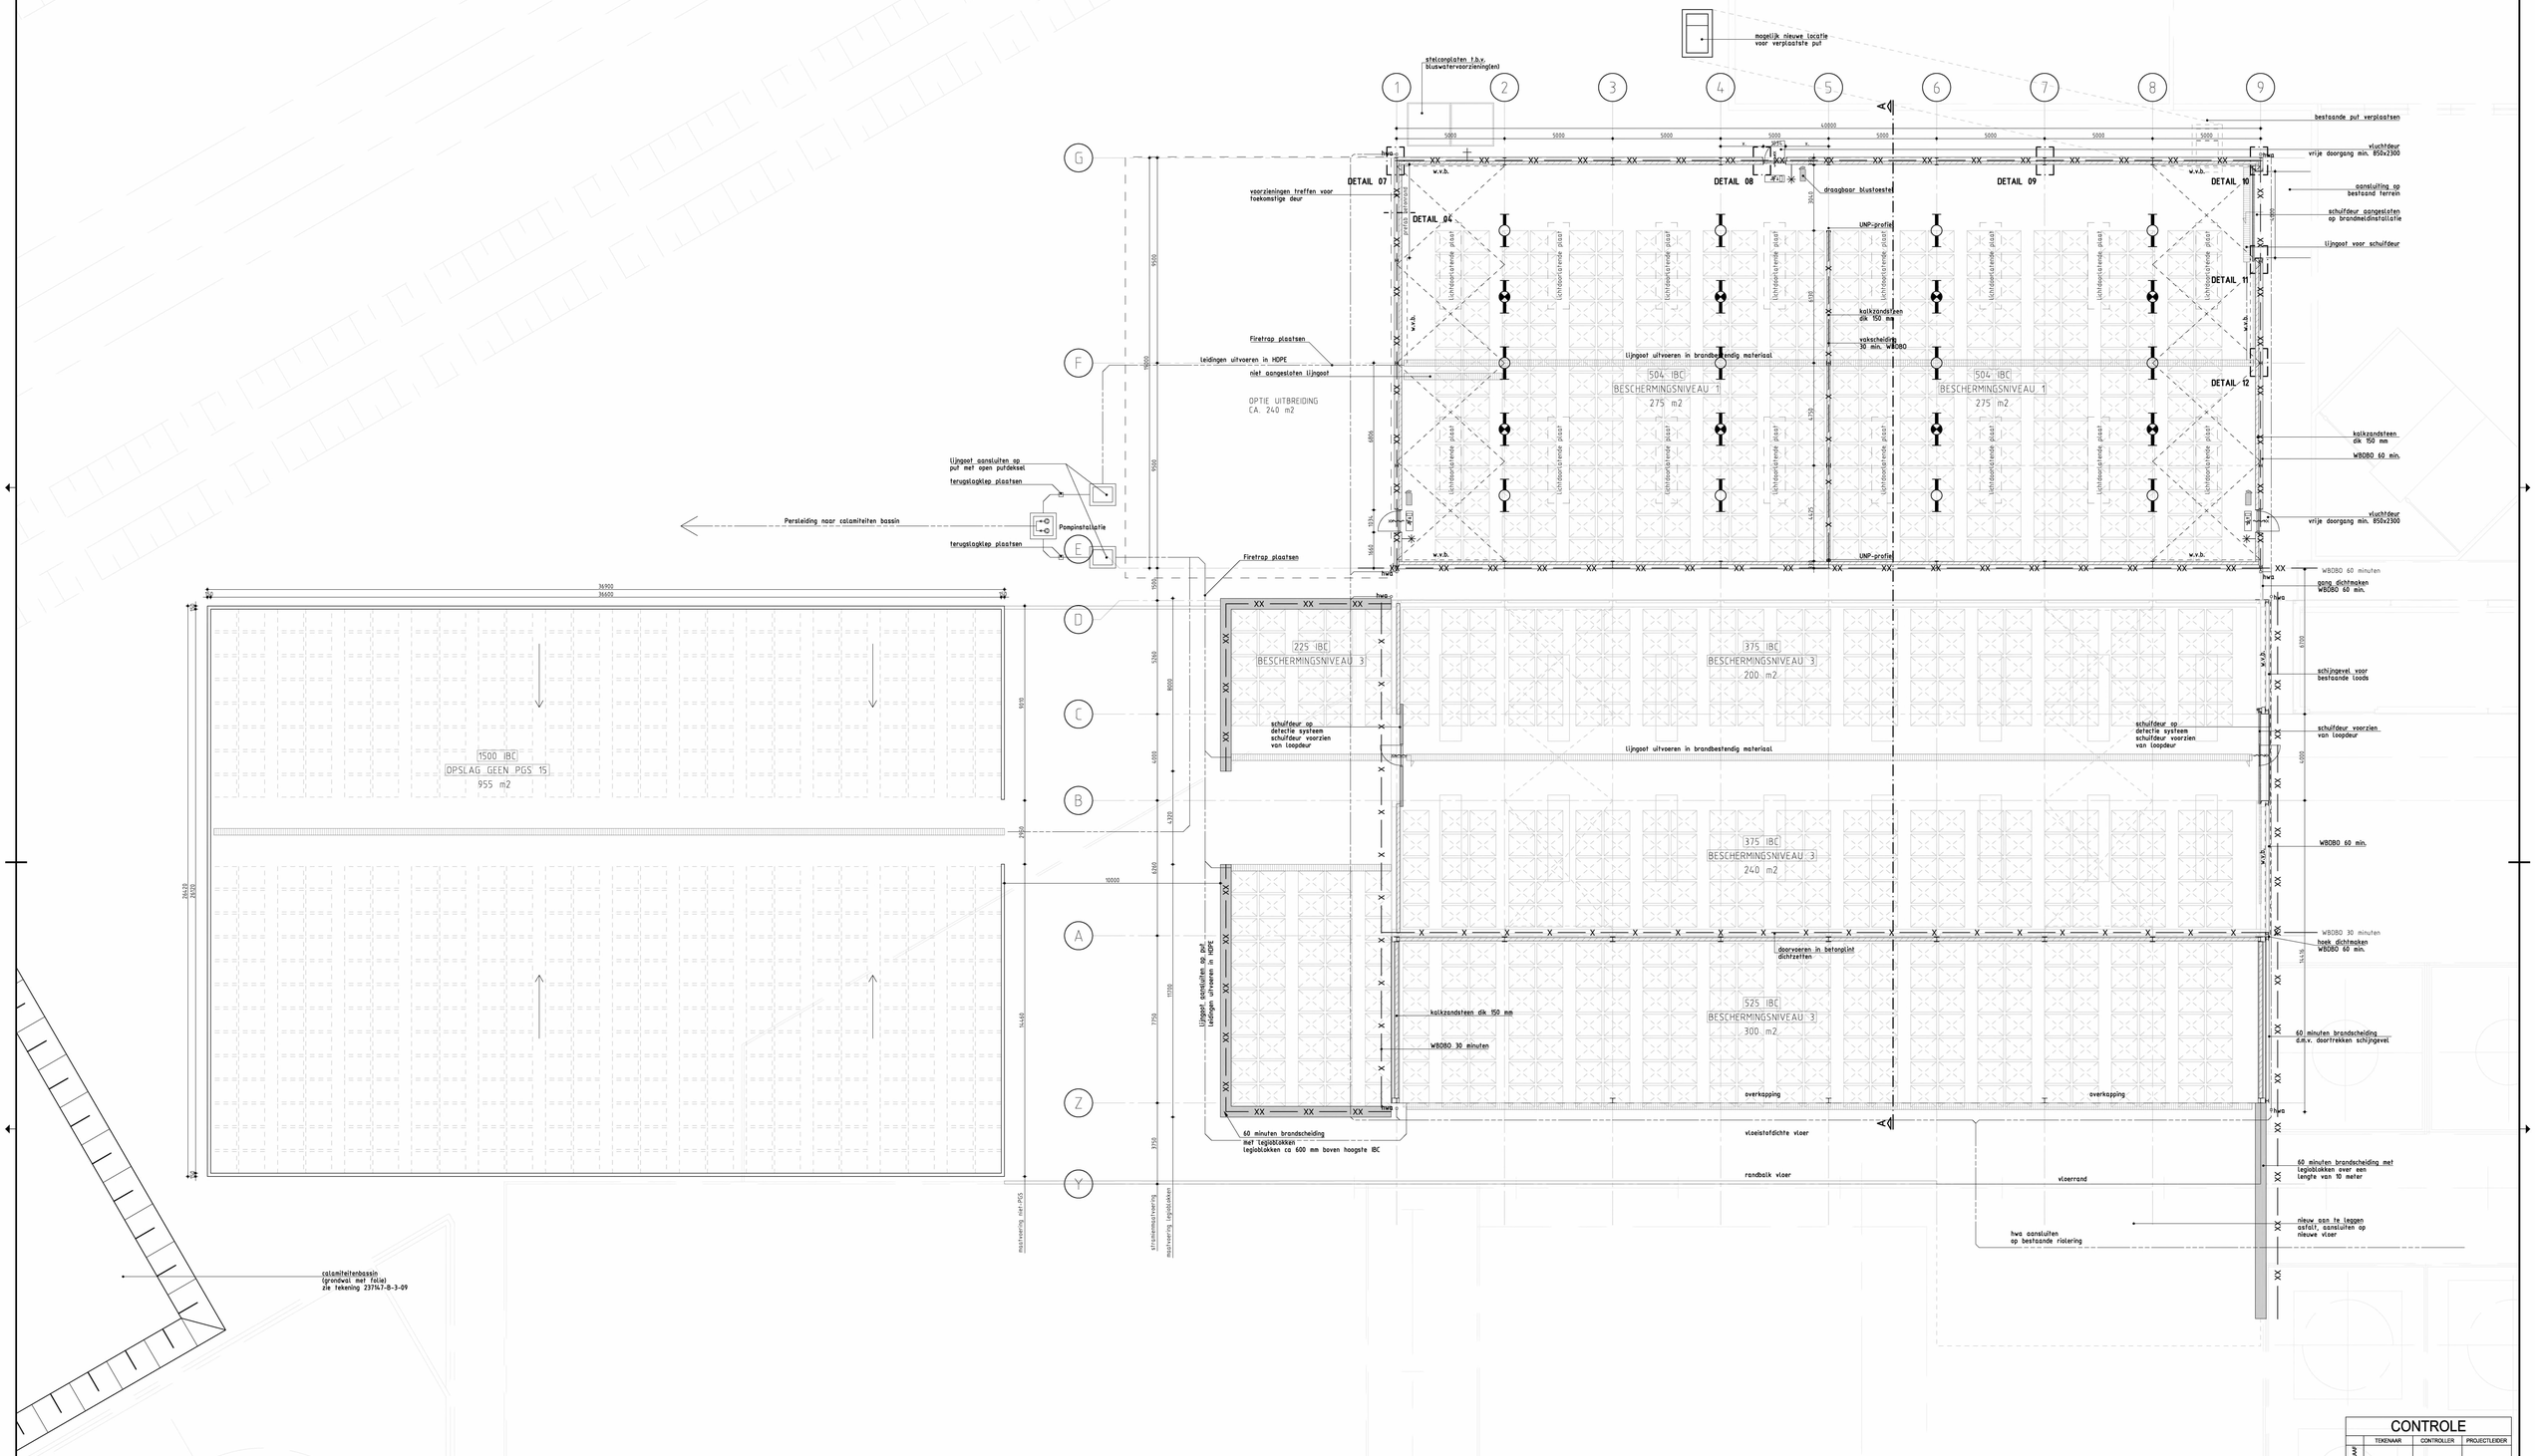

PLATTEGROND
SCHAAL 1:100
Nieuwe situatie

CONTROLE			
	TEKENAAR	CONTROLLER	PROJECTLEIDER
DATUM PARAAF			

Maatvoering in het werk te controleren
Tekeningen zijn niet voor uitvoering!

NR	DATUM	WIJZIGING	GET.
D0	10-04-2012	DEFINITIEF	HVA

OPDRACHTGEVER
ICL-IP TERNEUZEN B.V.
-

PROJECTOMSCHRIJVING
ONDERSTEUNING STOFFENOPSLAG PGS 15
VOOR ICL-IP TERNEUZEN
-

TEKENINGOMSCHRIJVING
BESTEKTEKENING
PLATTEGROND
-

STATUS
DEFINITIEF

TEKENAAR
PROJECTLEIDER

SCHAAL 1:100
FORMAAT A0
BLAD IN BLADEN 1 IN 1
TEKENINGNUMMER 237147-B-3-01
WIJZ.NR D0

ORANJEWOUD HEERENVEEN
postbus 24
8440 AA Heerenveen
HEERENVEEN
DRACHTEN
ALMERE
CAPELLE AD IJSSEL
OOSTERHOUT
Tijdhorizweg 57
tel. (0513) 634567
fax (0513) 633553
oranjewoud
Member of Arcadis Group

R:\BD2009\0002\237147\Bouwkundi\Acad\237-D3-237147-B-3-01 D2.dwg