
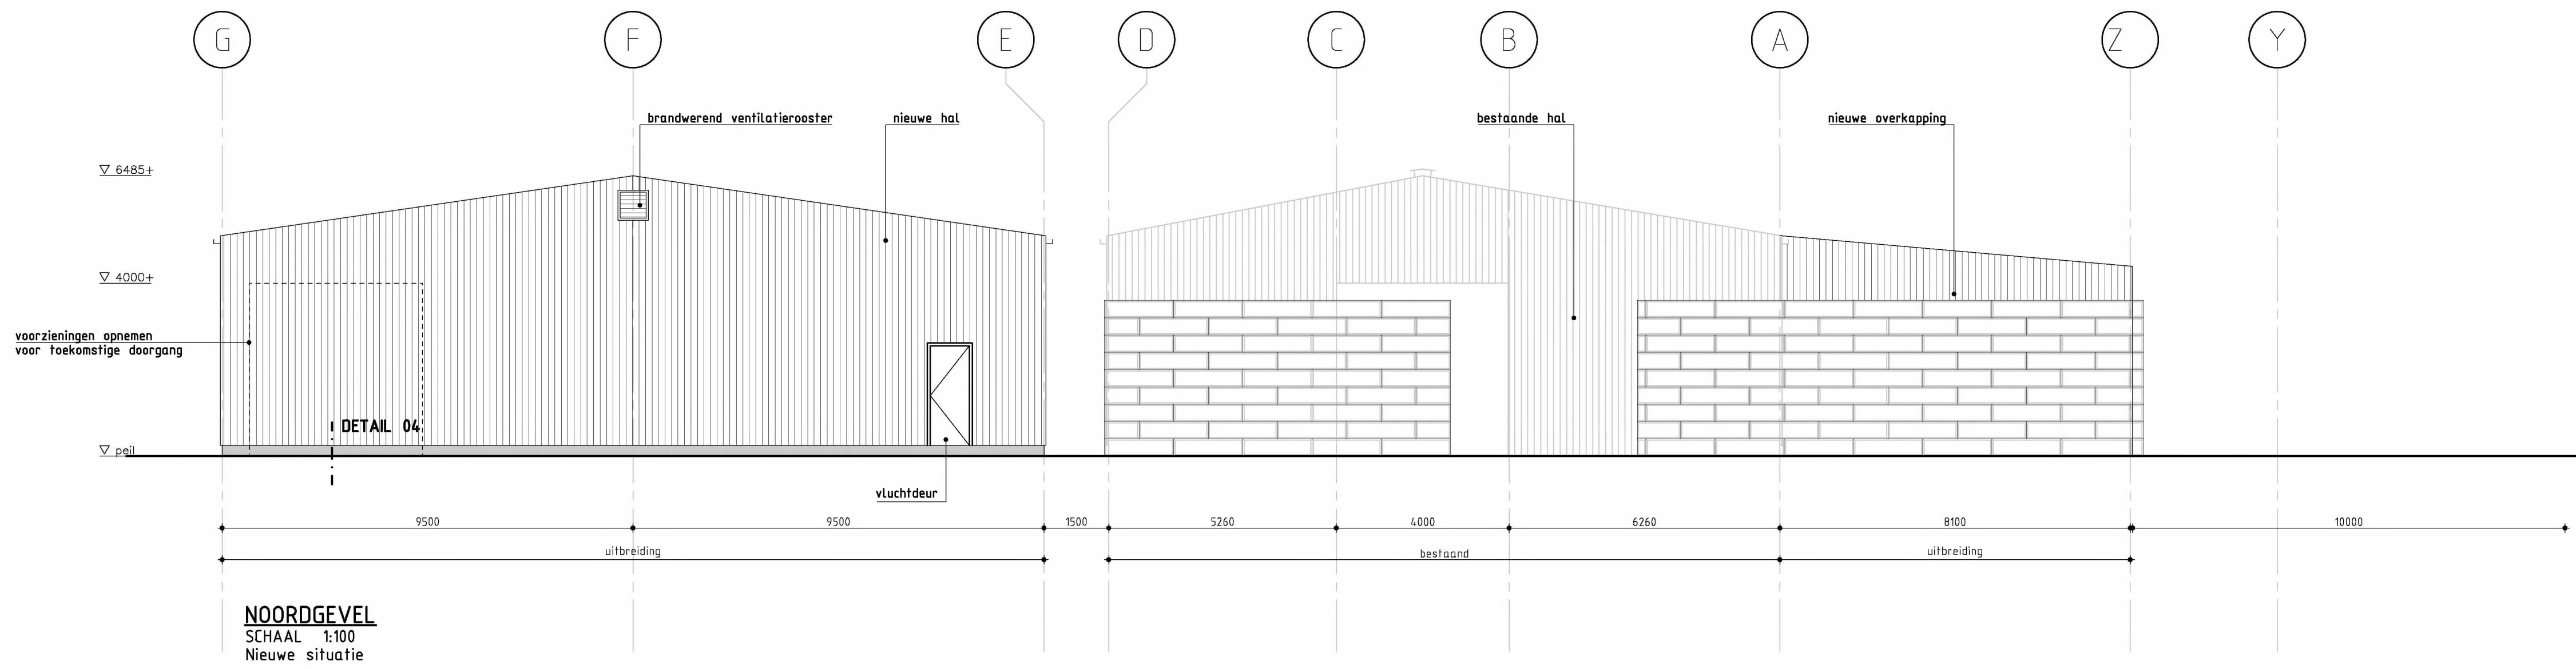
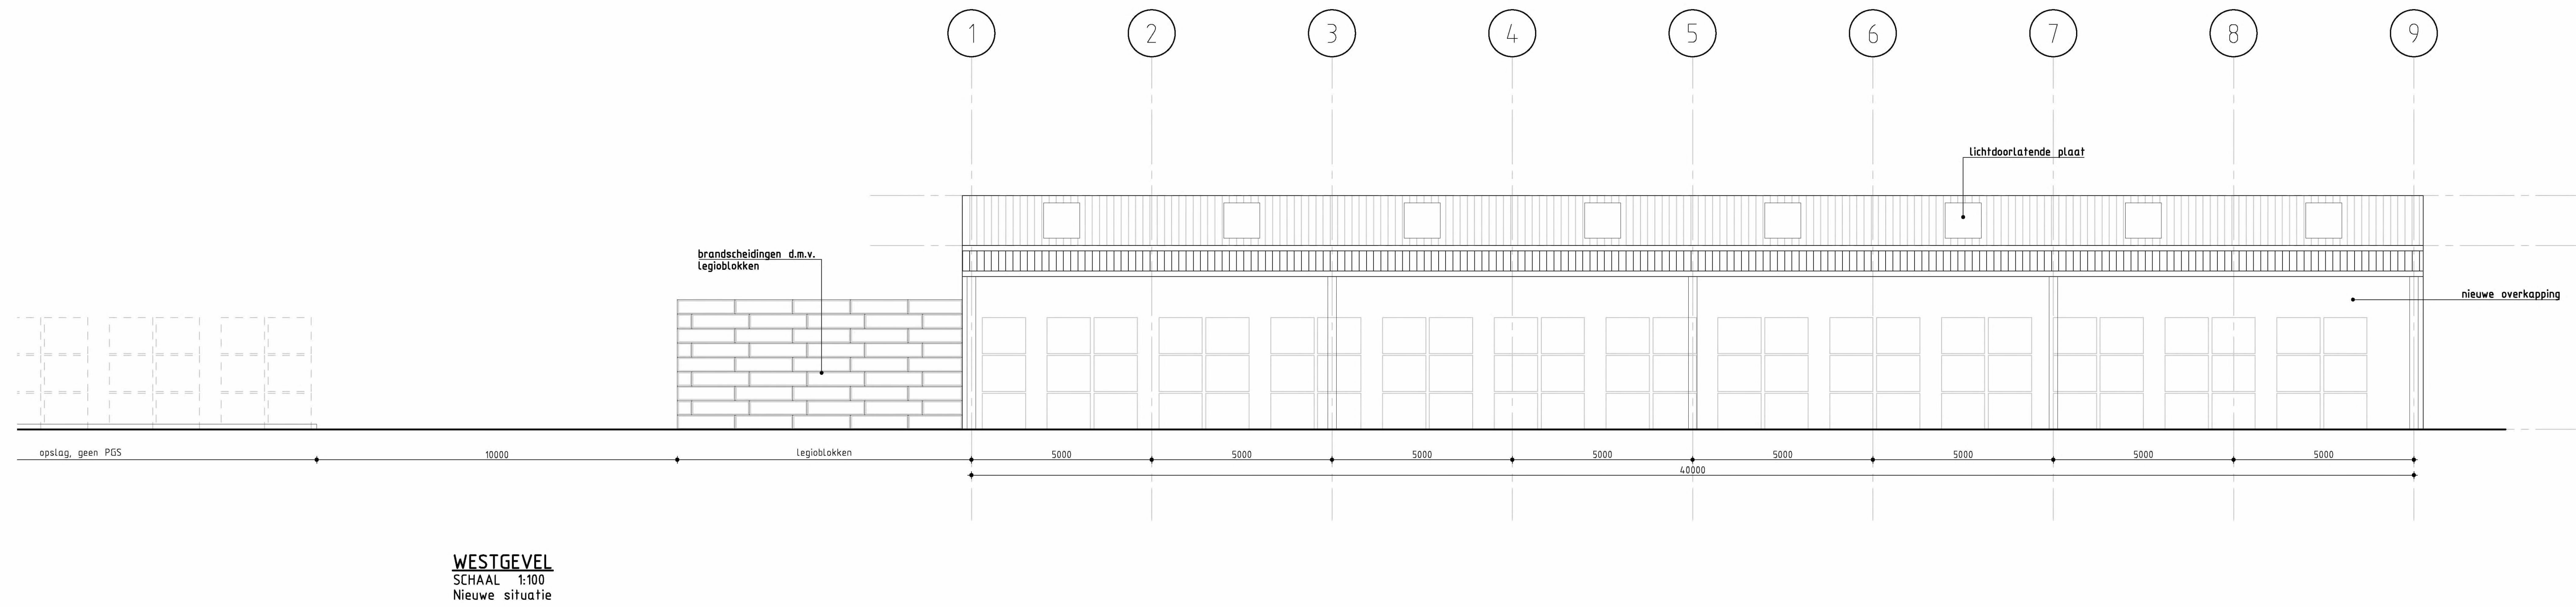
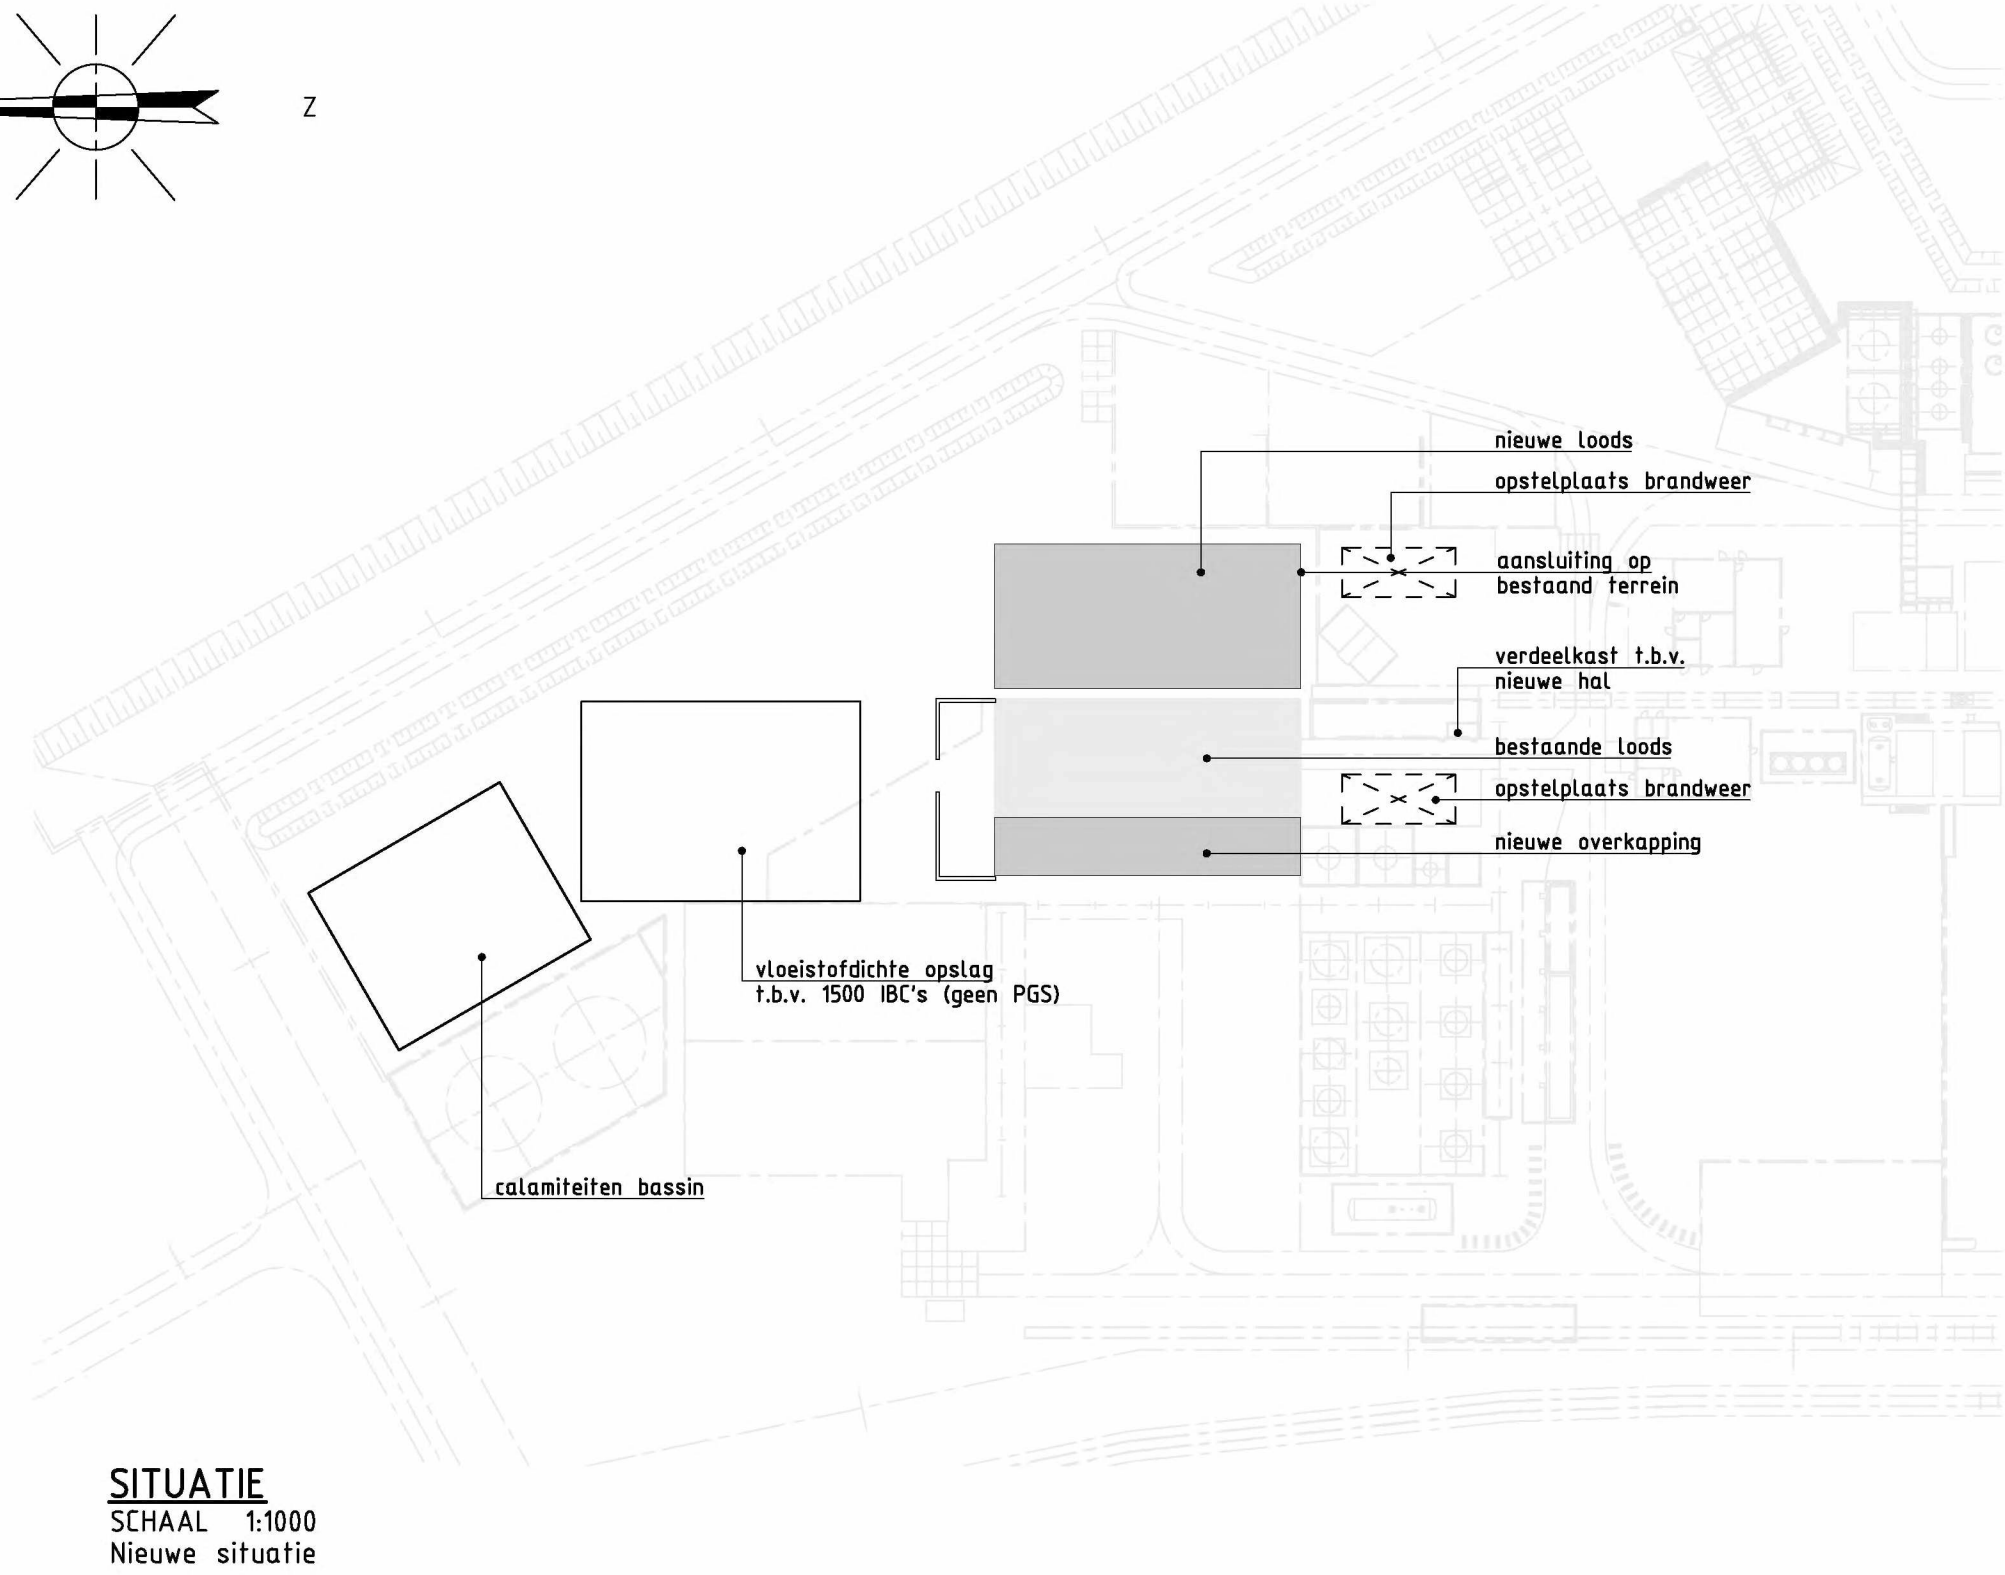
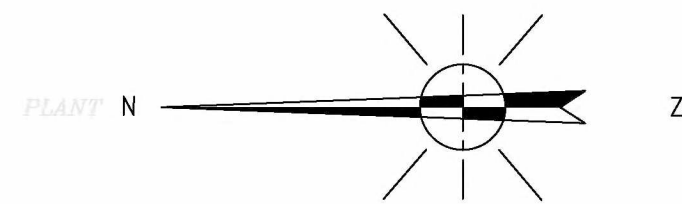
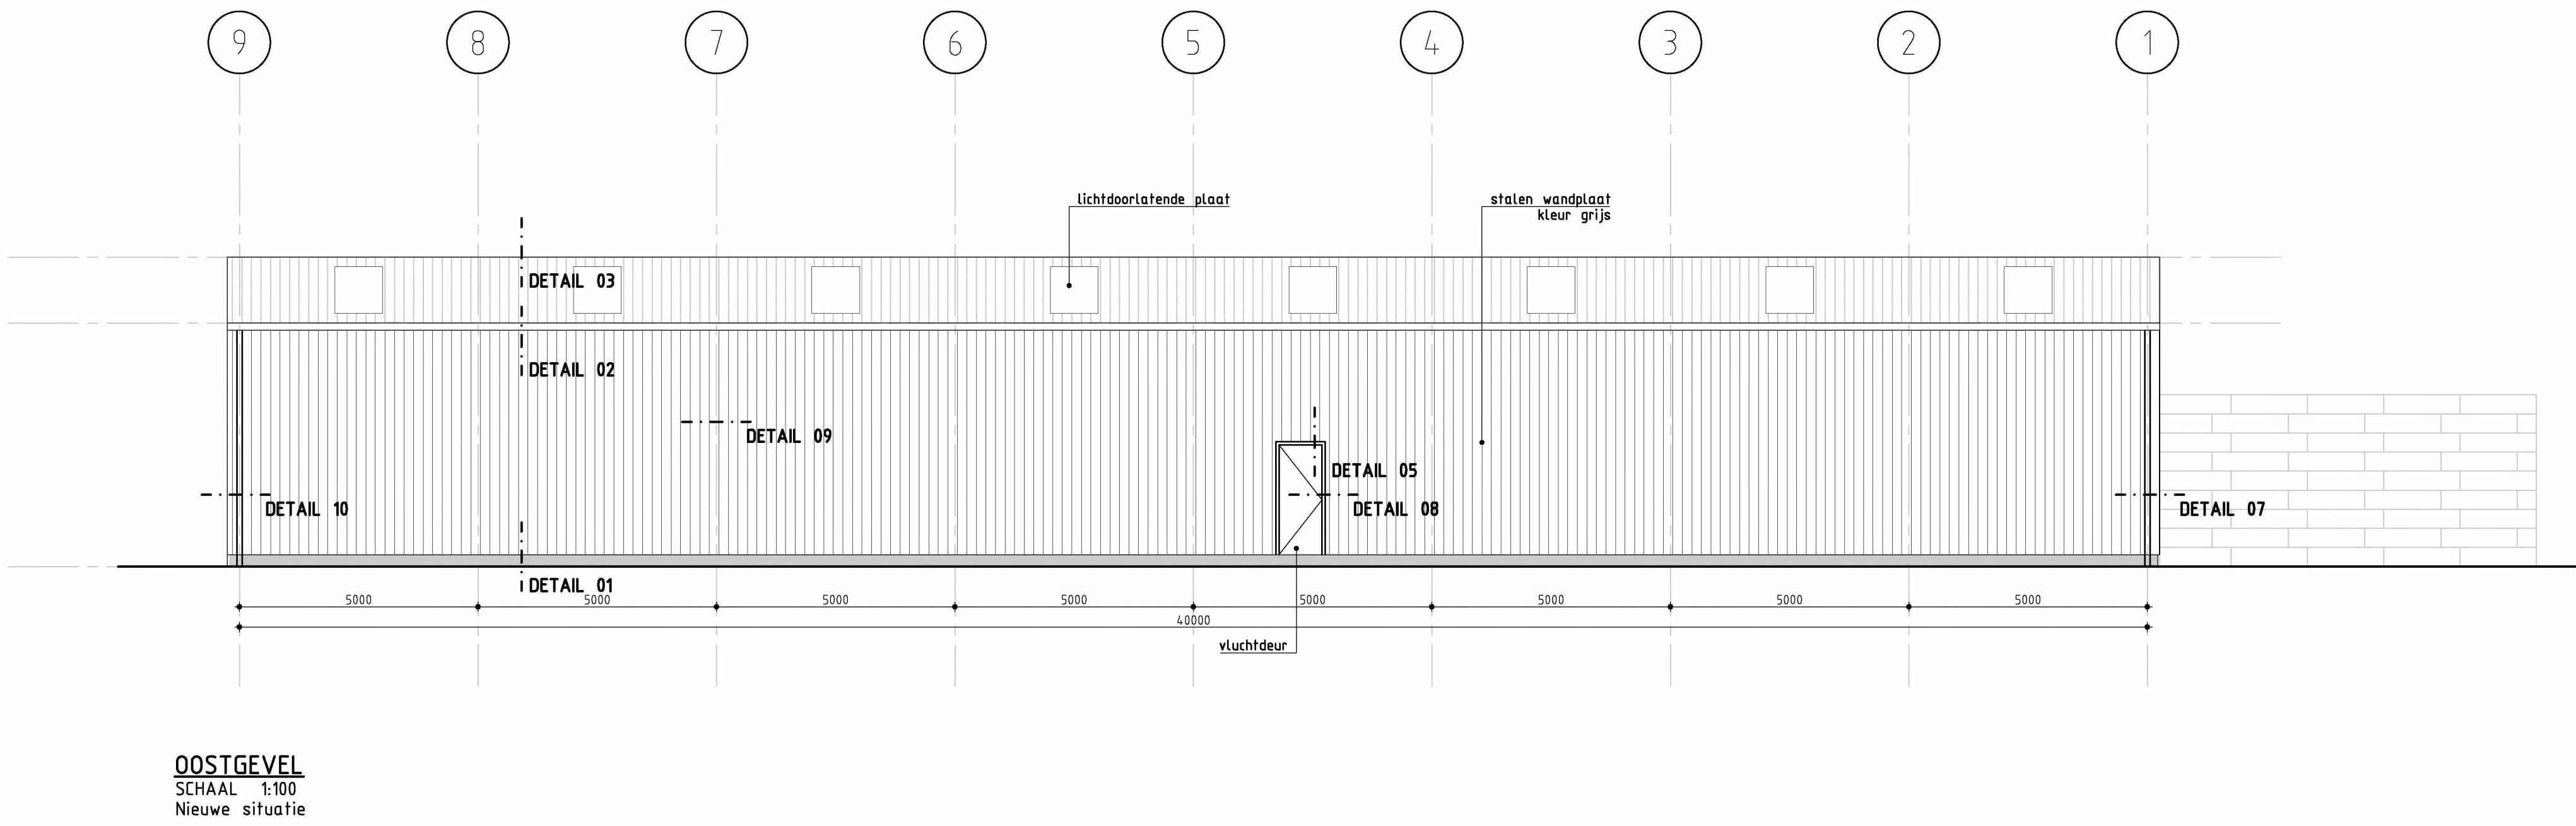
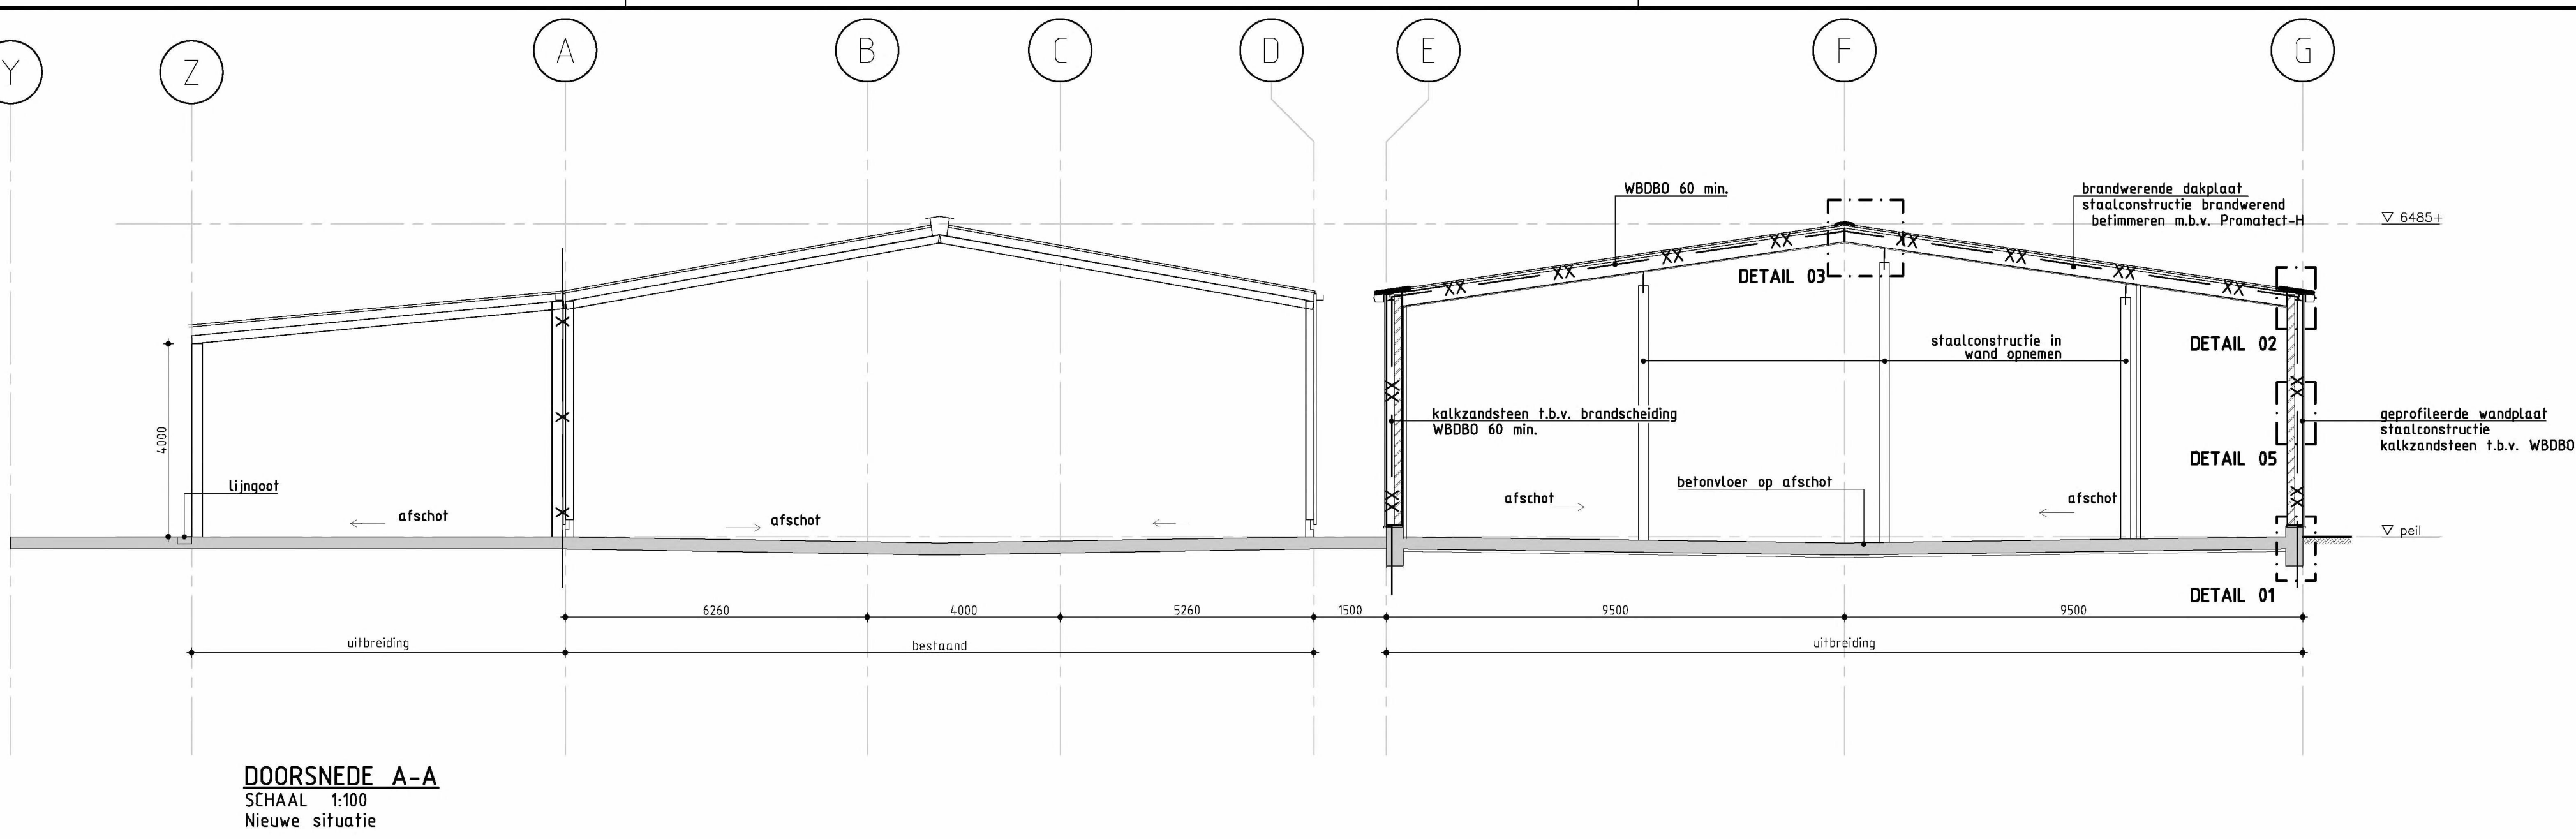


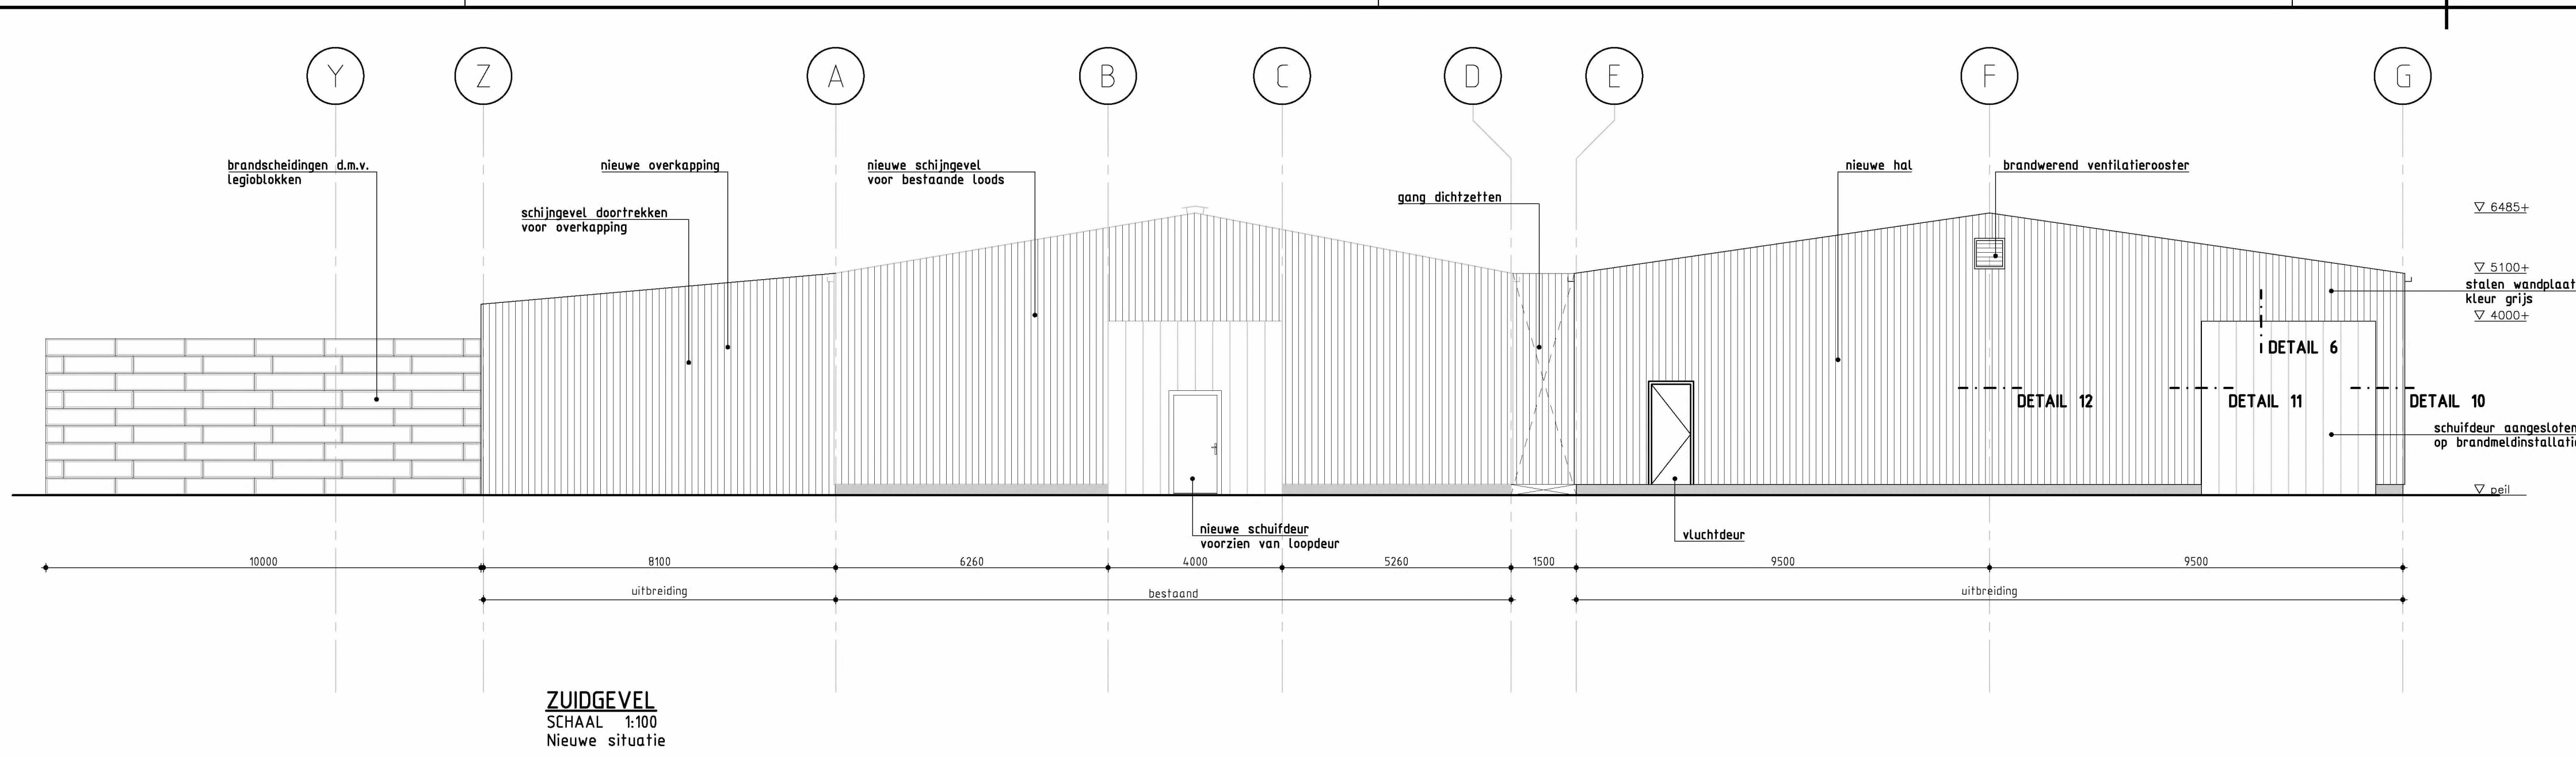

| CONTROLE |            |               |
|----------|------------|---------------|
| TEKENAAR | CONTROLLER | PROJECTLEIDER |
|          |            |               |
|          |            |               |

Maatvoering in het werk te controleren  
Tekeningen zijn niet voor uitvoering!

| DO         | NR | DATUM | DEFINITIEF | WALDING | HWA | GET |
|------------|----|-------|------------|---------|-----|-----|
| 10-04-2012 |    |       |            |         |     |     |

|                                                                                    |                                        |                          |
|------------------------------------------------------------------------------------|----------------------------------------|--------------------------|
| OPDRACHTGEVER<br>ICL-IP TERNEUZEN B.V.                                             | TEKENAAR<br>                           | SCHAAL<br>1:100          |
| PROJECTOMSCHRIJVING<br>ONDERSTEUNING STOFFENOPSLAG PGS 15<br>VOOR ICL-IP TERNEUZEN | PROJECTLEIDER<br>                      | FORMAAT<br>A1            |
| TEKENINGOMSCHRIJVING<br>BESTEKTEKENING<br>GEVELS / DOORSNEDEN / SITUATIE           | TEKENINGNUMMER<br>237147-B-3-02        | BLAD IN BLADEN<br>1 IN 1 |
| STATUS<br>DEFINITIEF                                                               | OPDRACHTGEVER<br>ICL-IP TERNEUZEN B.V. | WISZ<br>HWA              |

