




6485+ ∇

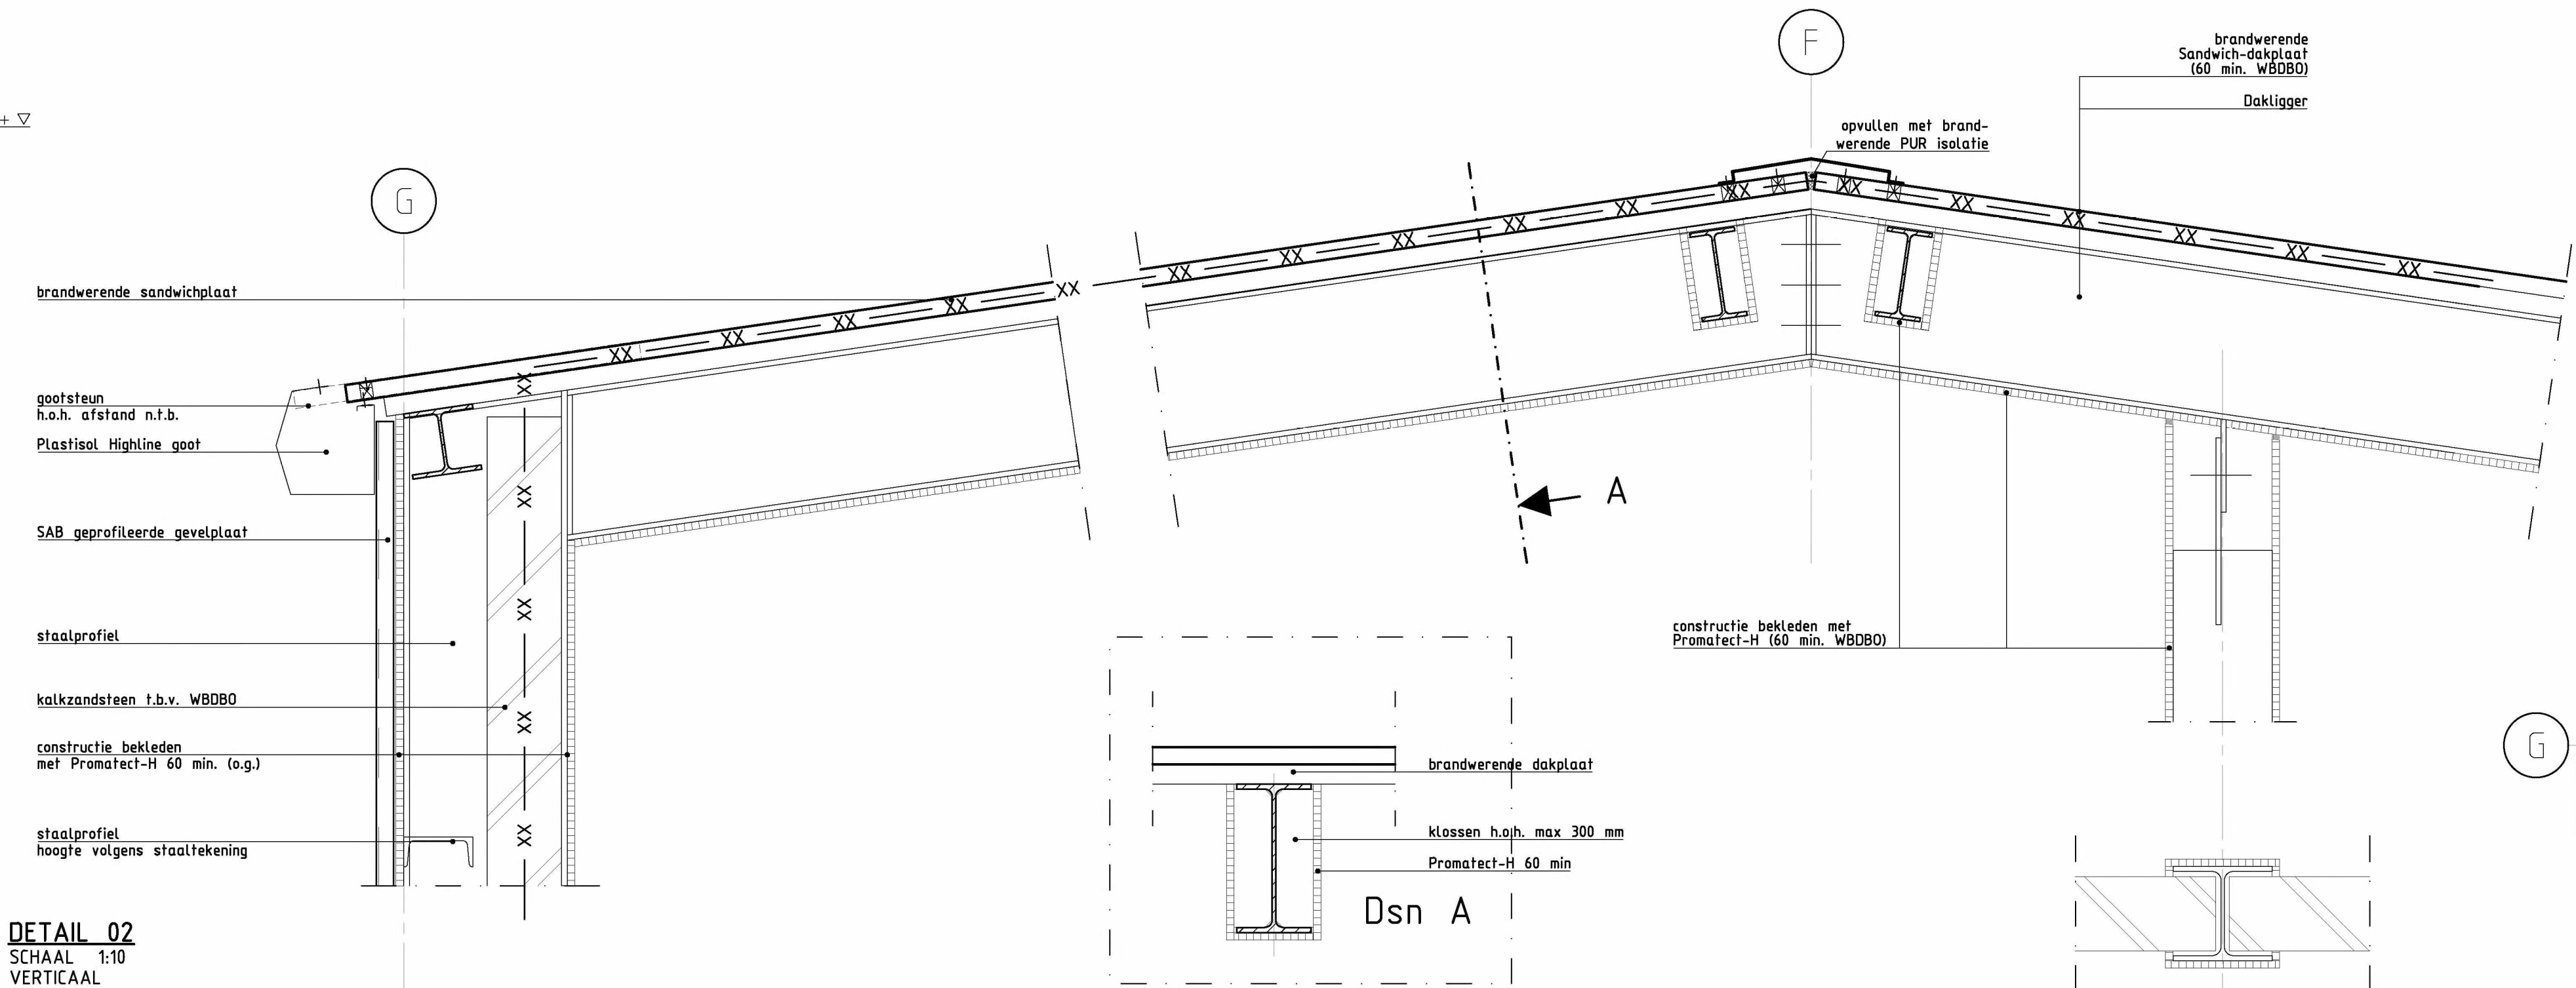


DETAIL 02
SCHAAL 1:10
VERTICAAL

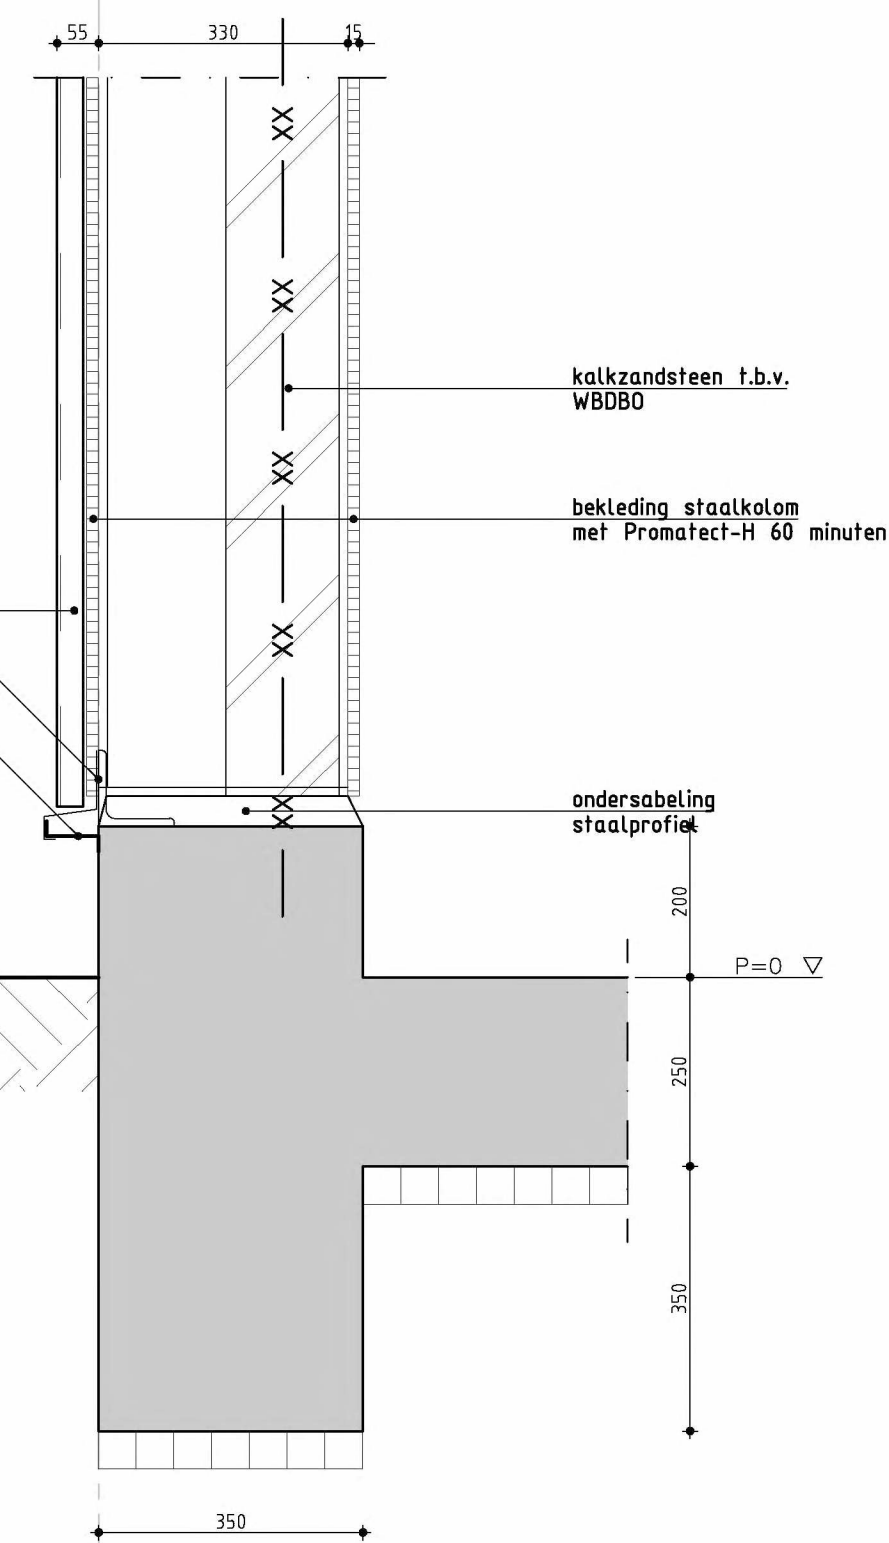


DETAIL 01
SCHAAL 1:10
VERTICAAL

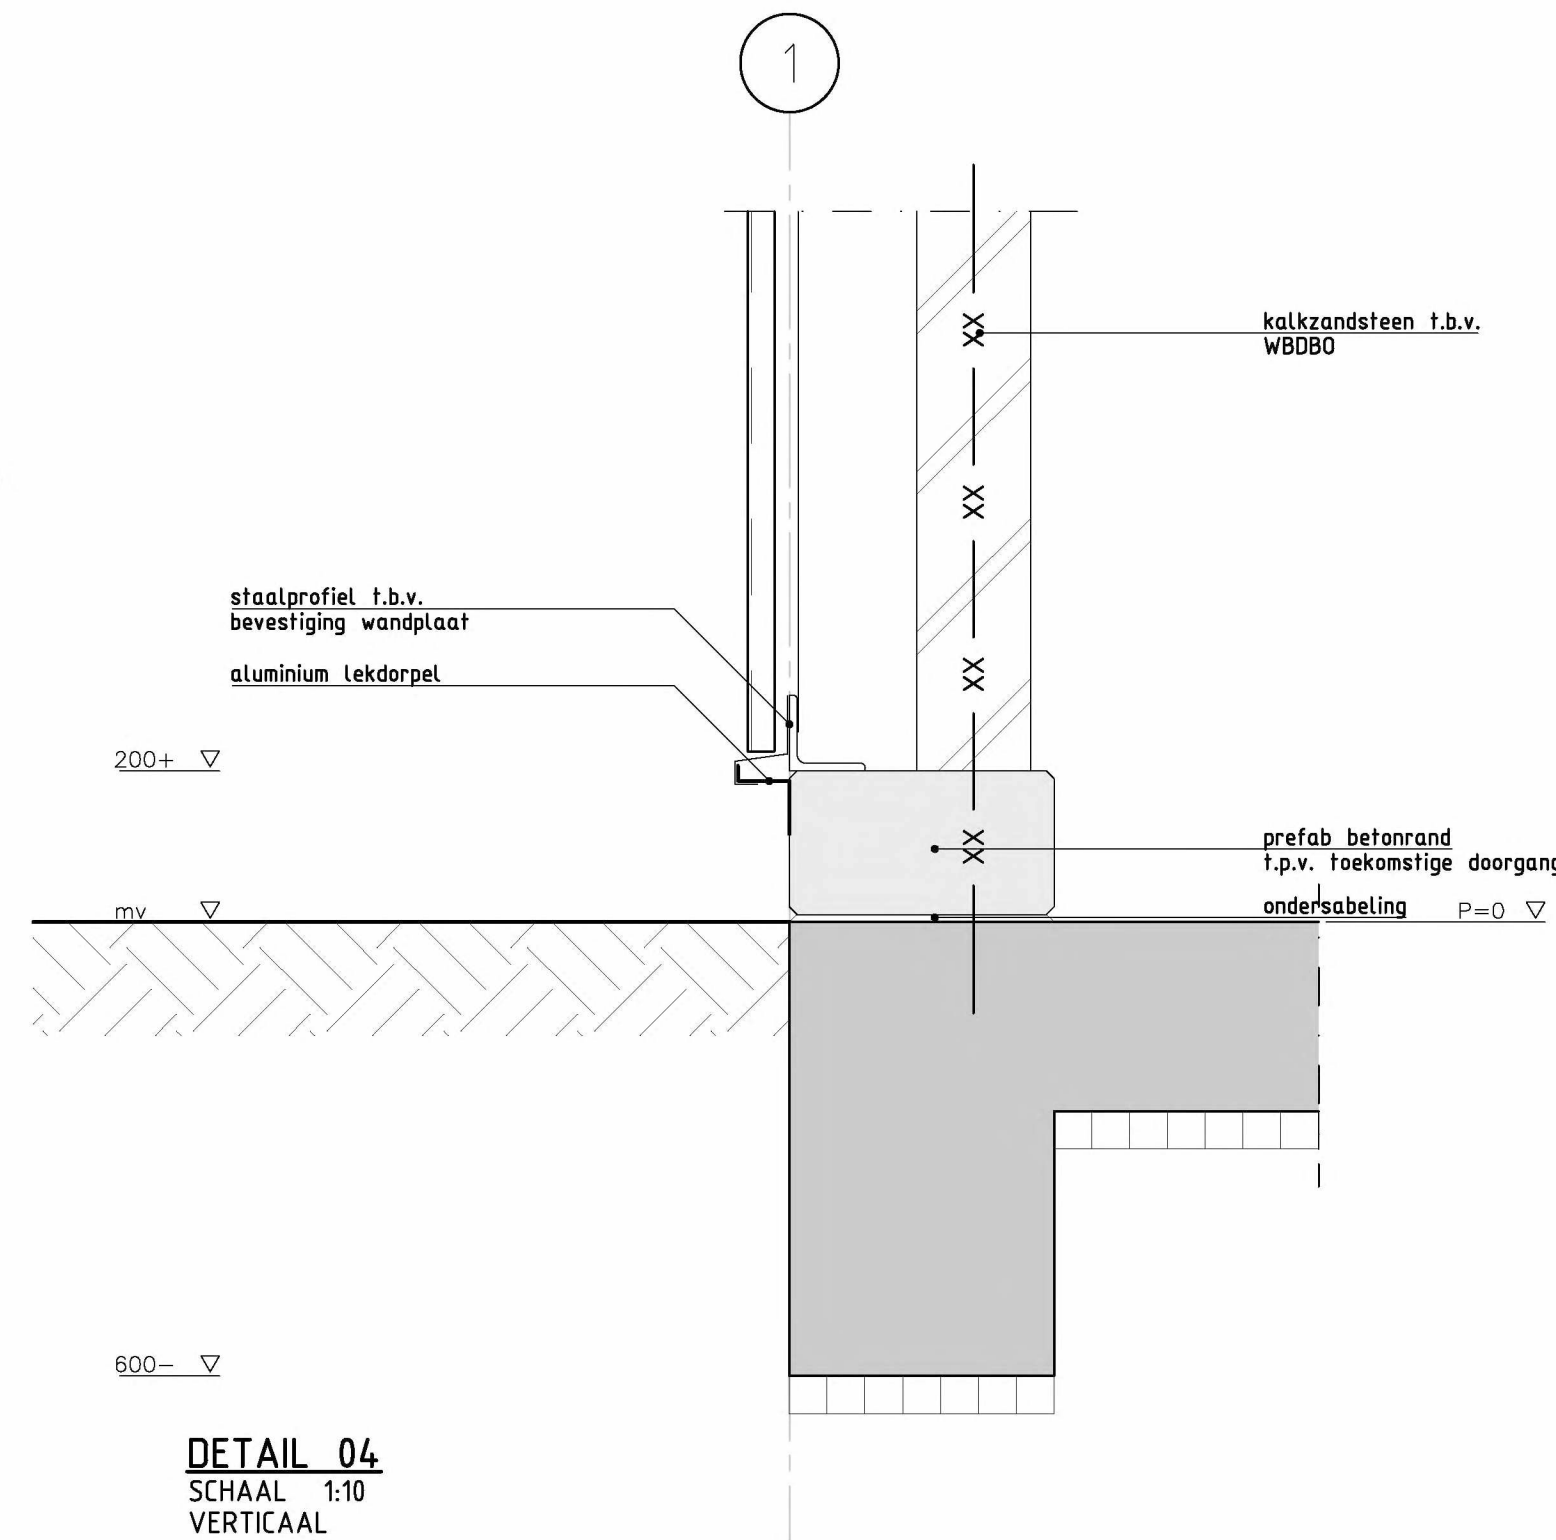


DETAIL 04
SCHAAL 1:10
VERTICAAL

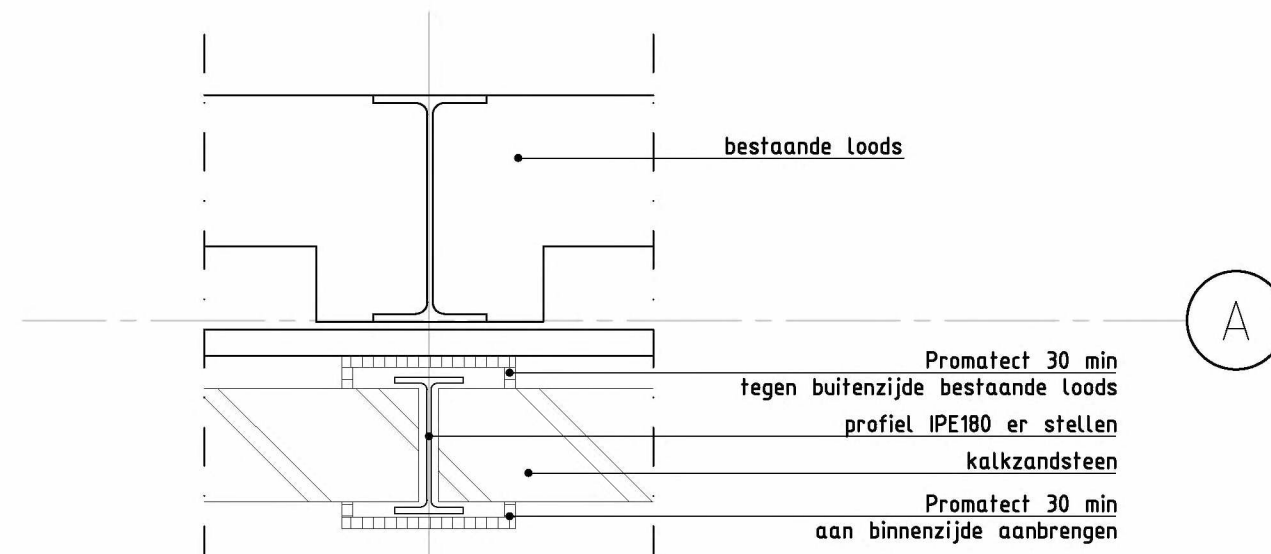



PRINCIPE DETAIL AS-A
SCHAAL 1:10
VERTICAAL

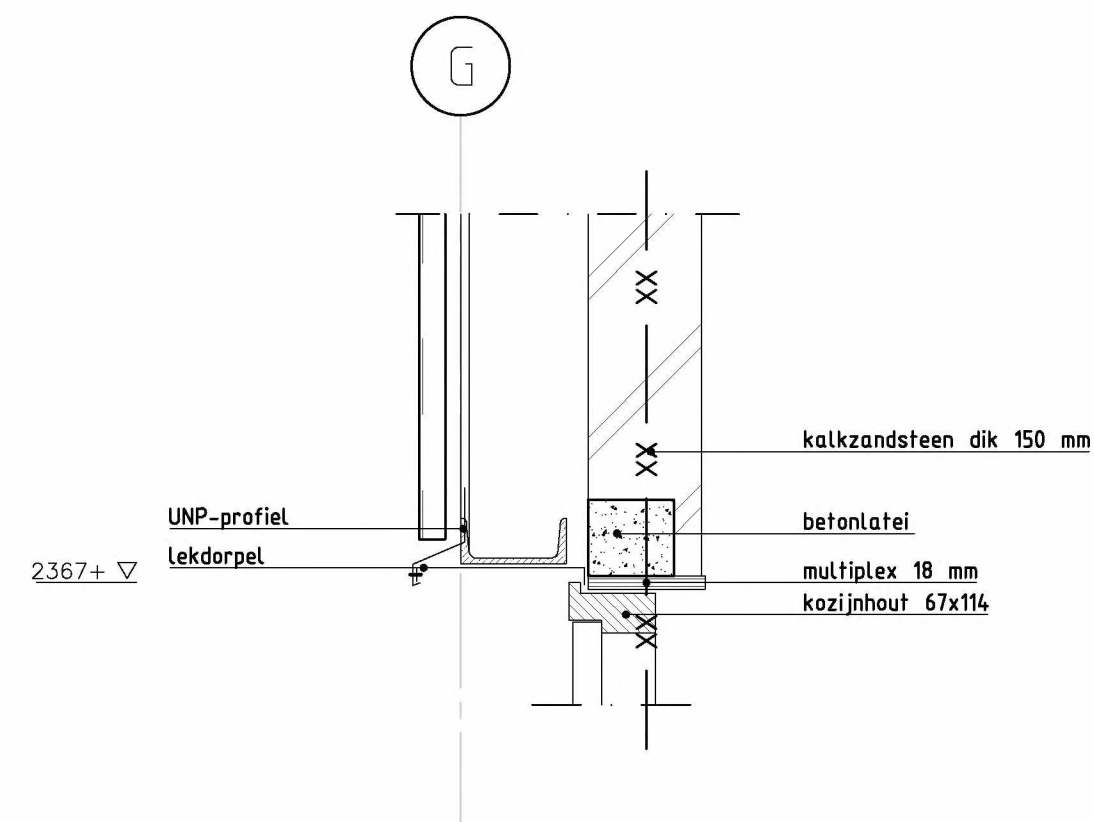

DETAIL 05
SCHAAL 1:10
VERTICAAL

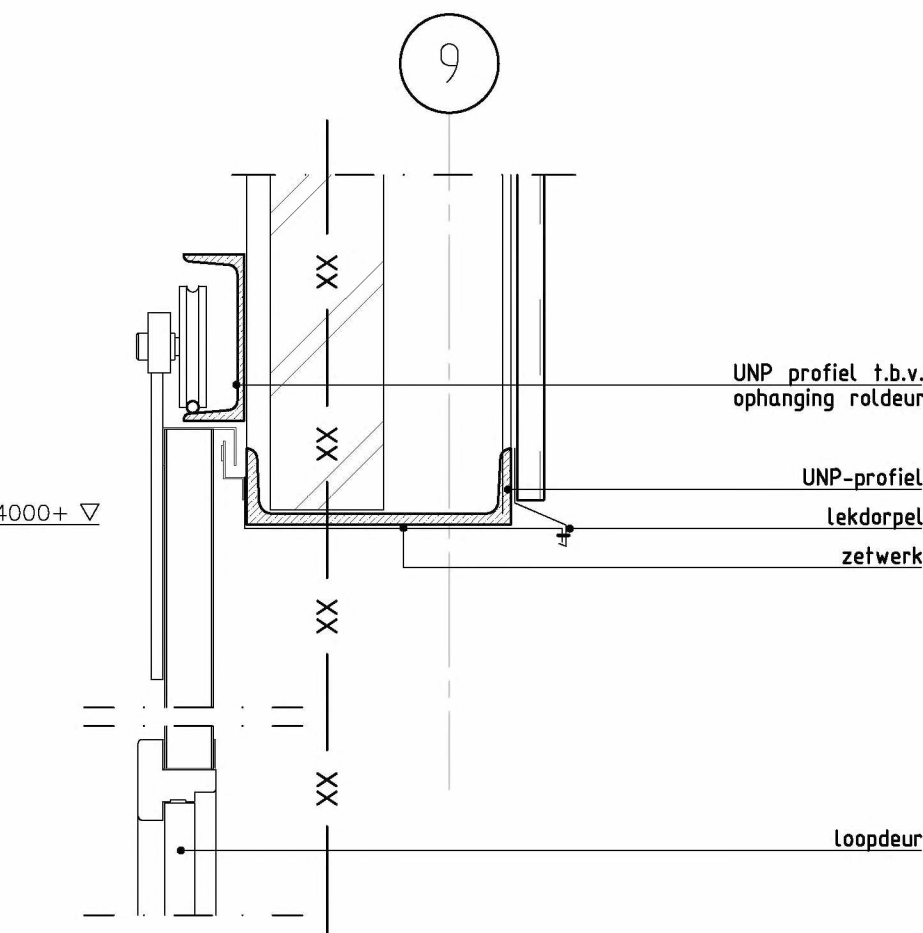

DETAIL 06
SCHAAL 1:10
VERTICAAL

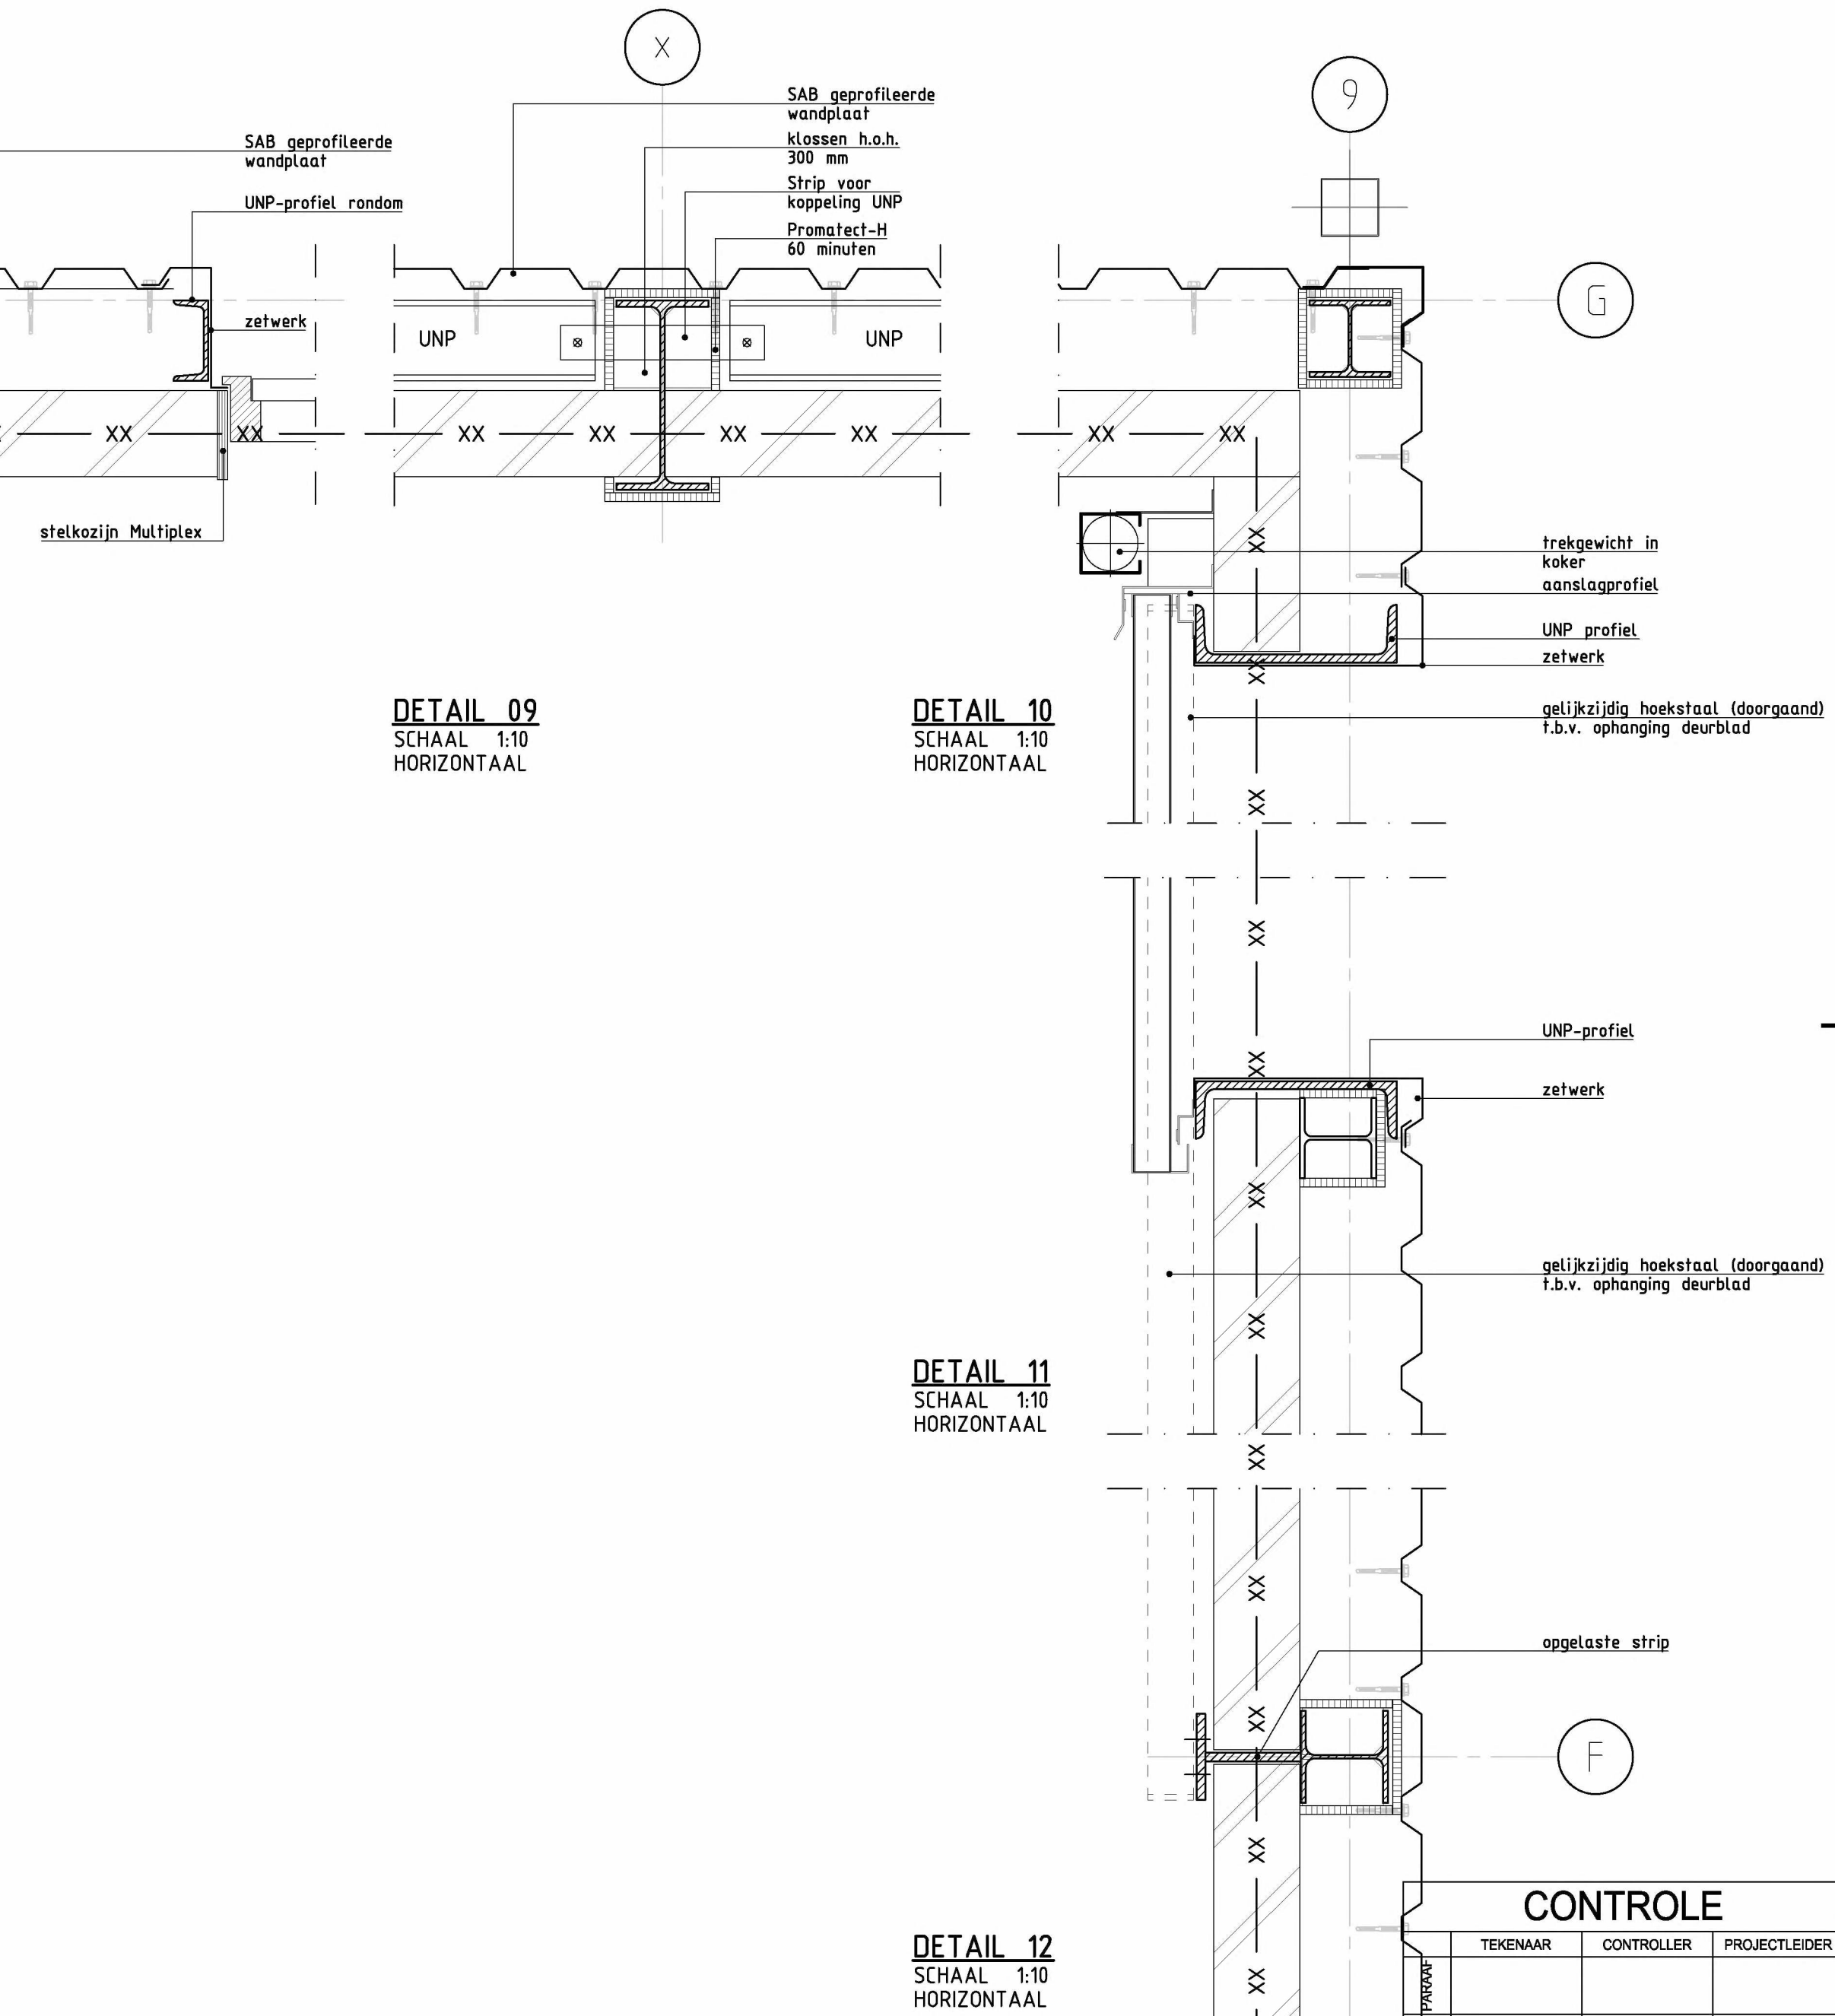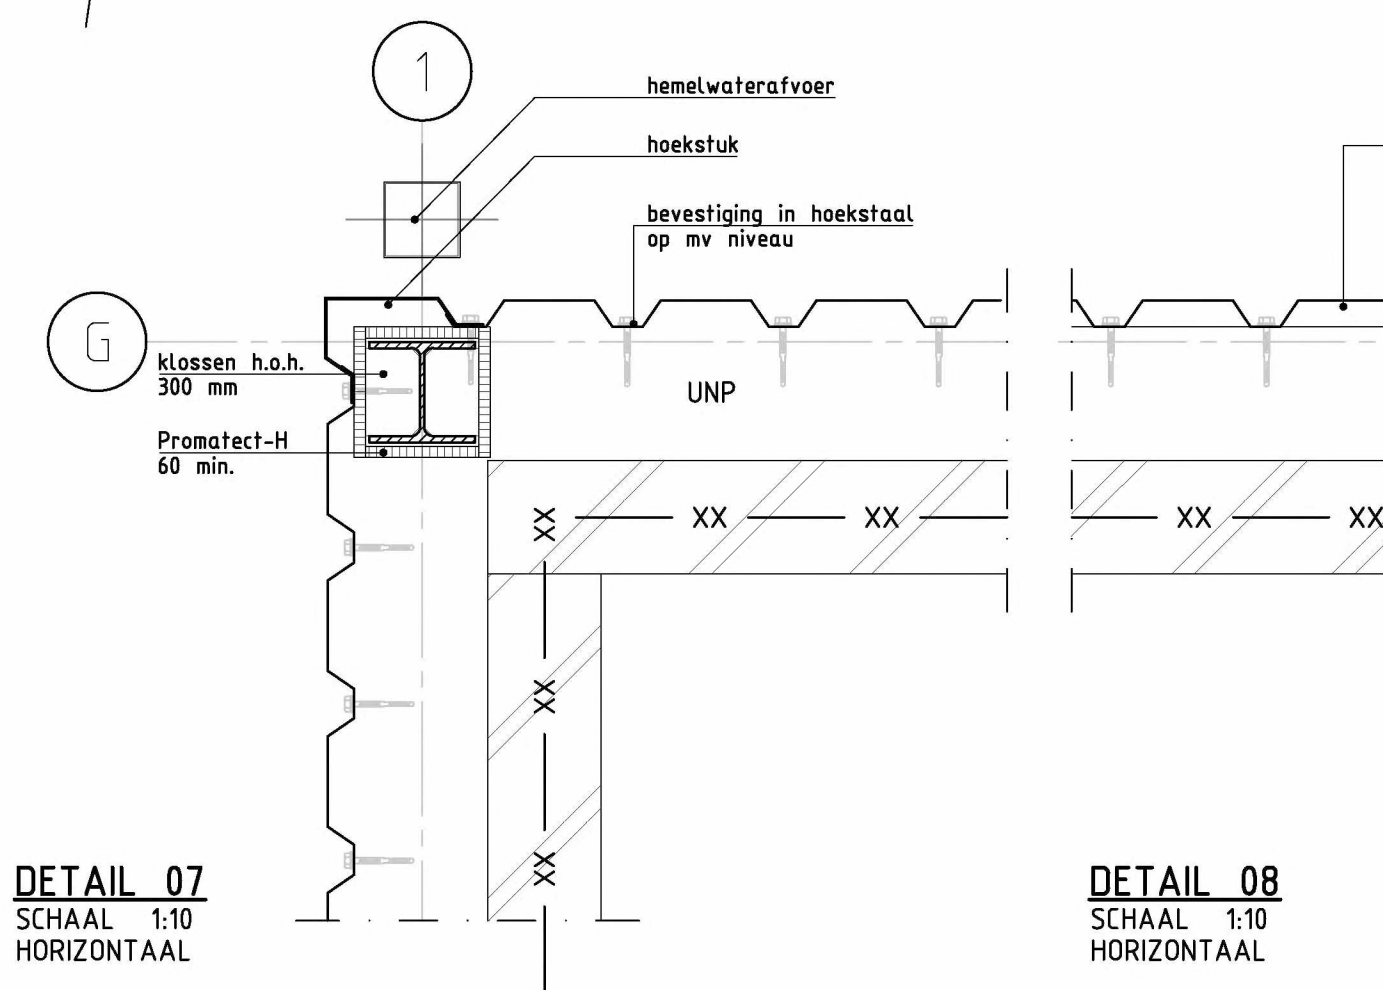

CONTROLE		
TEKENAAR	CONTROLLER	PROJECTLEIDER
DATUM		

Maatvoering in het werk te controleren
Tekeningen zijn niet voor uitvoering!

DO	10-04-2012	DEFINITIEF	HVA
NR	DATUM	WIJZIGING	GET.

OPDRACHTGEVER ICL-IP TERNEUZEN B.V.	TEKENAAR SK	SCHAAL 1:10
PROJECTOMSCHRIJVING ONDERSTEUNING STOFFENOPSLAG PGS 15 VOOR ICL-IP TERNEUZEN	PROJECTLEIDER SK	FORMAAT 594x1050
TEKENINGOMSCHRIJVING BESTEKTEKENING (PRINCIPE-) DETAILS	TEKENINGNUMMER 237147-B-3-03	WIJZ.NR D0
STATUS DEFINITIEF	HERENVEEN DEVENTER ALMERE CAPELLE AD IJSEL OOSTERHOUT	Totiusweg 97 postbus 24 8440 AA Heerenveen (0513) 834067 fax (0513) 833383 oranjewoud Member of Arco Group