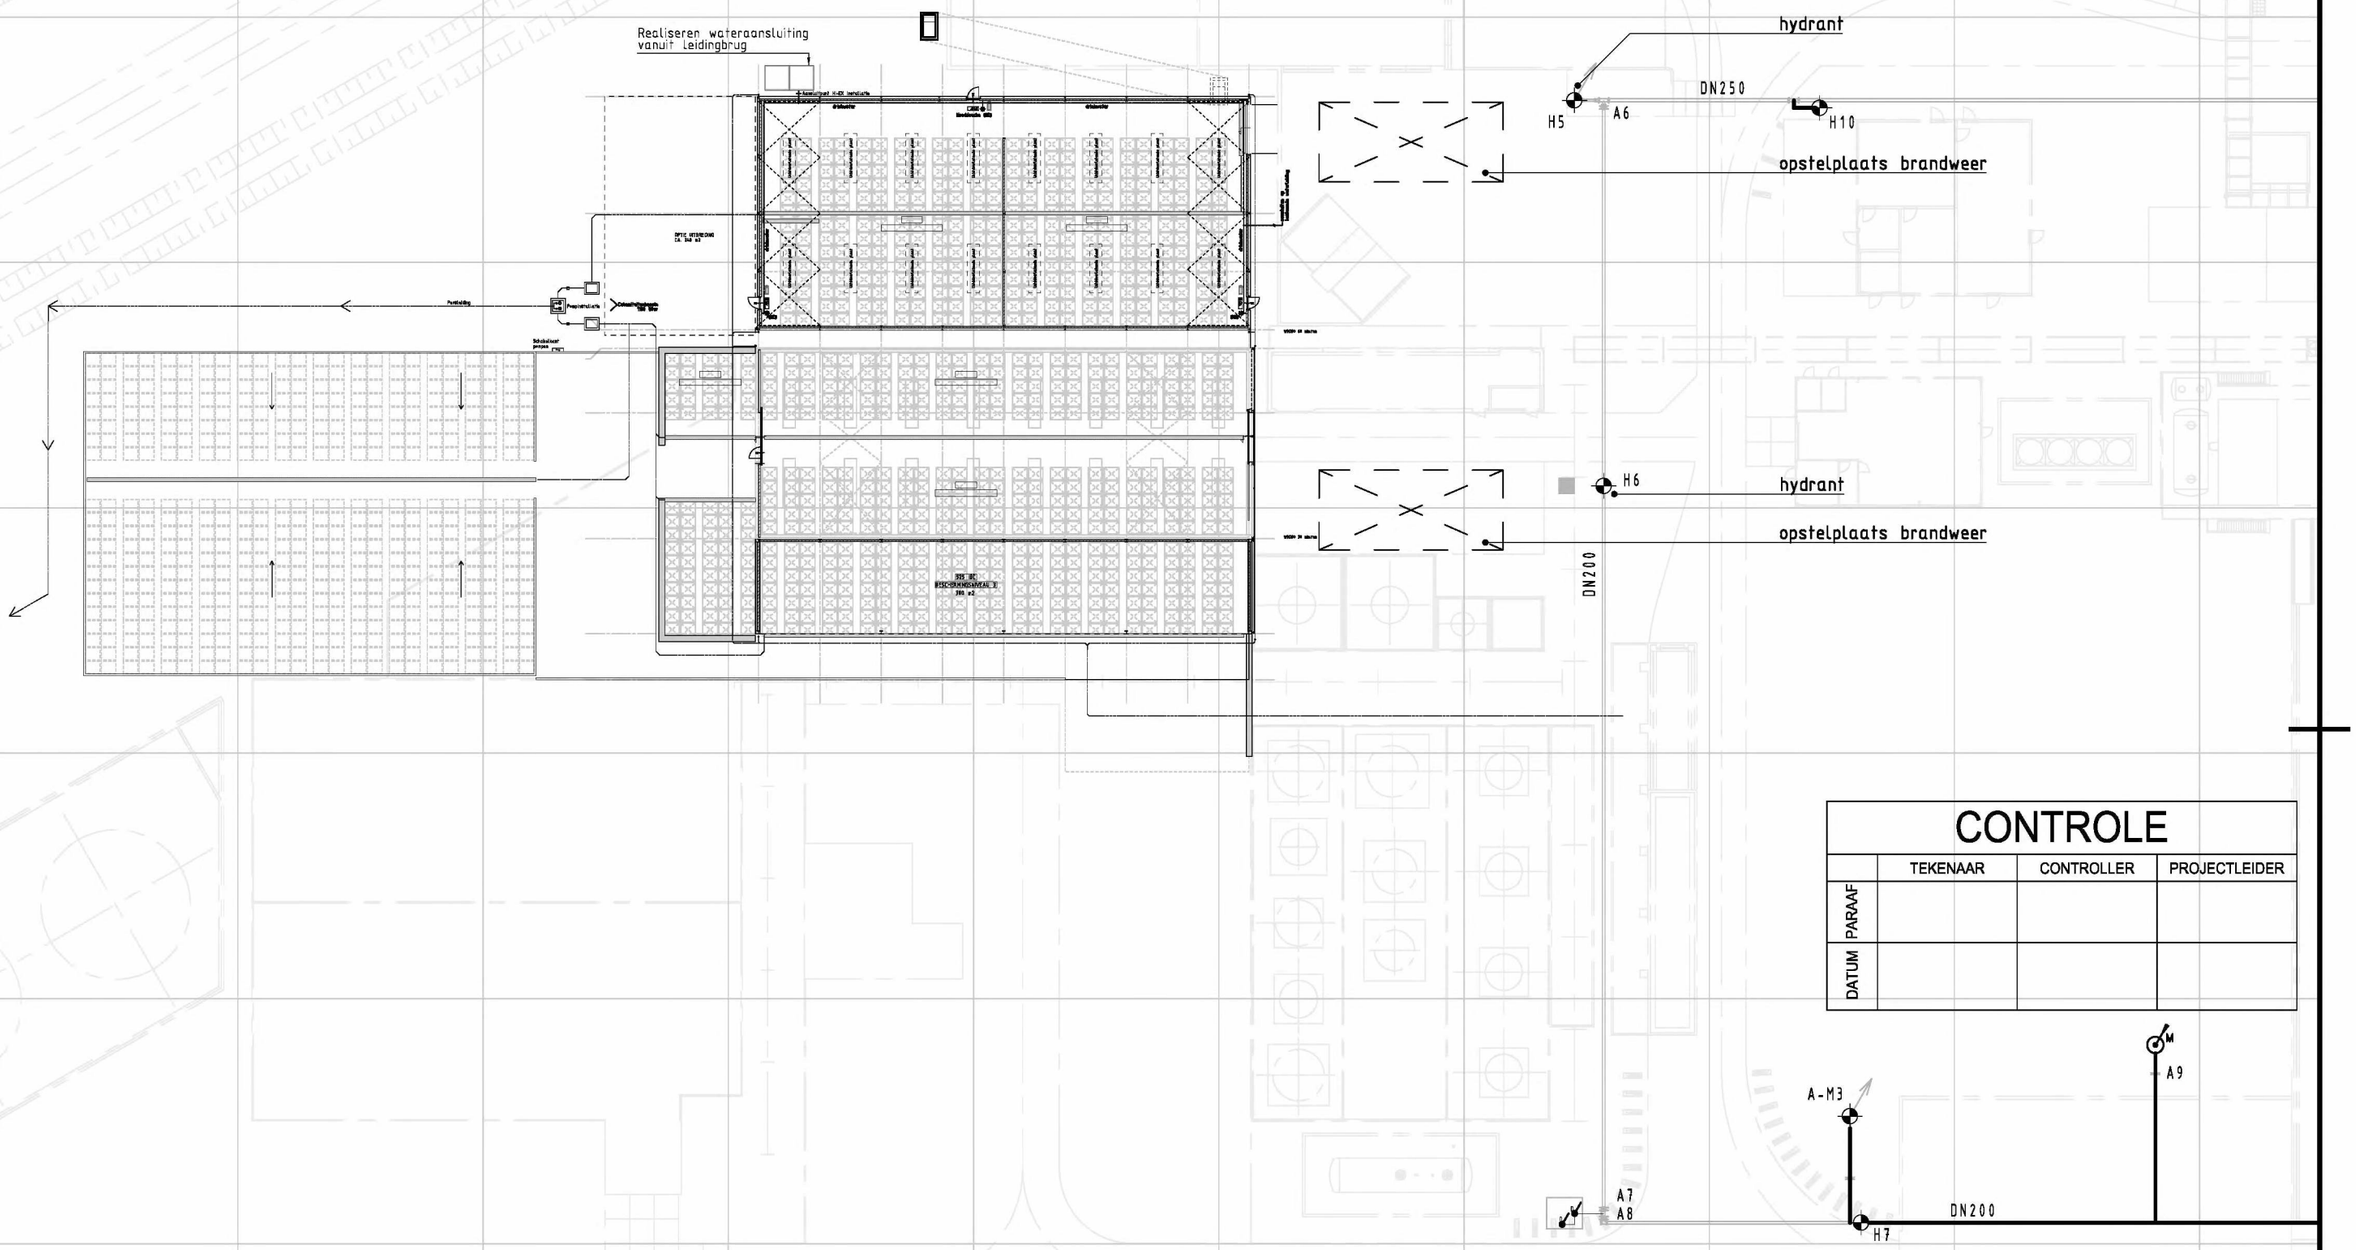

CONTROLE

	TEKENAAR	CONTROLLER	PROJECTLEIDER
PARAAF			
DATUM			

NR	DATUM	WIJZIGING	GET.
D0	10-04-2012	DEFINITIEF	HVA

ICL-IP TERNEUZEN B.V.

ONDERSTEUNING STOFFENOPSLAG PGS 15
VOOR ICL-IP TERNEUZEN

BESTEK TEKENING

BESTAAND HYDRANTENNETWERK

DEFINITIEF

TEKENAAR: 2E 2E
PROJECTLEIDER: 2E
SCHAAL: 1:500
FORMAAT: A3
BLAD IN BLADEN: 1 IN 1
TEKENINGNUMMER: 237147-B-3-07
WIJZ.NR: D0

oranjewoud
Member of Antea Group

R:\00235000\00237147\Bouwkunde\Acad\20120410-237147-B-3-04 05 06 07 08 09.dwg