



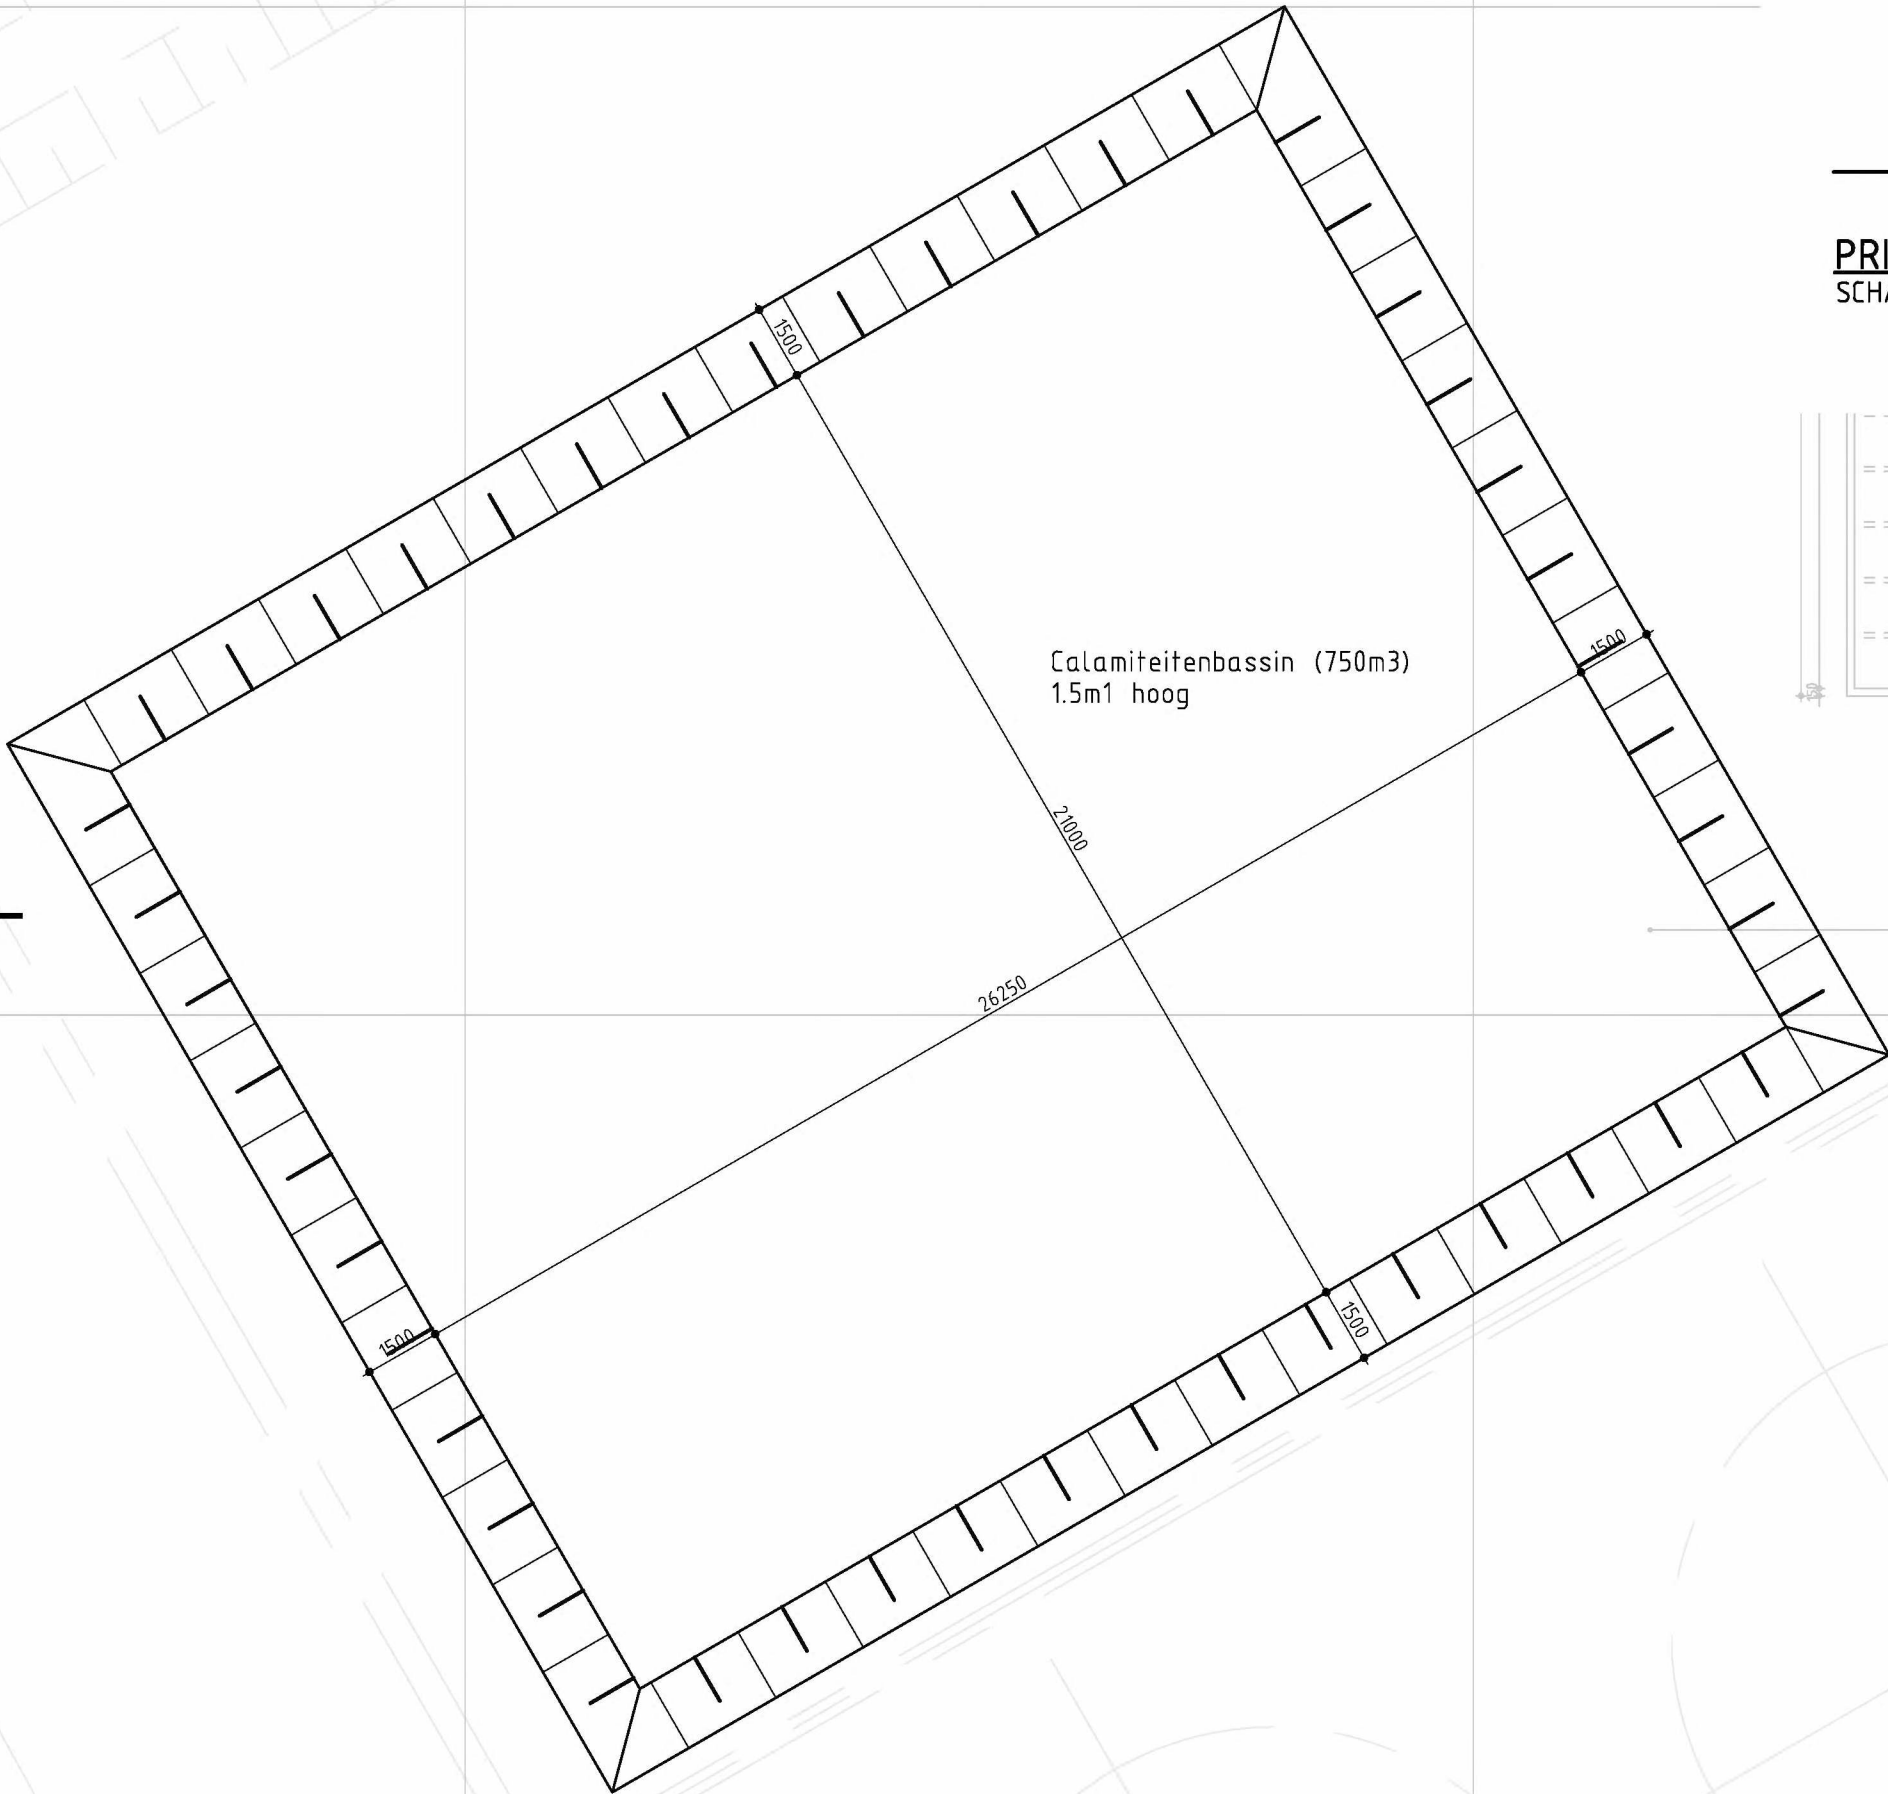

PRINCIPEDOORSNEDE CALAMITEITENBASSIN
SCHAAL 1:150

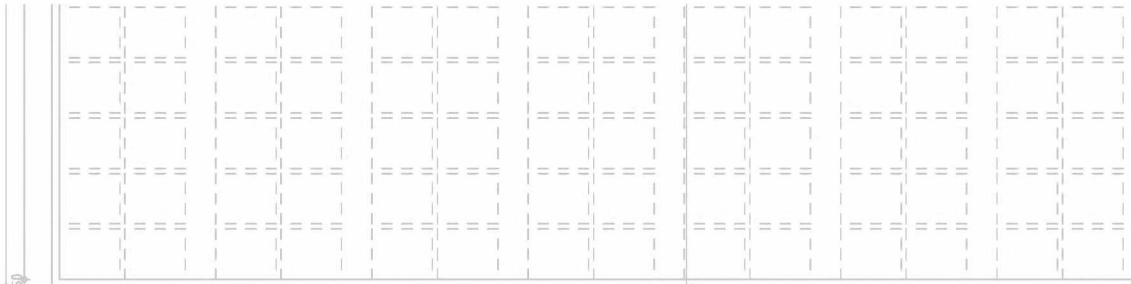

calamiteitenbassin
(grondwal met folie)
zie tekening 237147-B-3-09

CONTROLE			
	TEKENAAR	CONTROLLER	PROJECTLEIDER
PARAAF			
DATUM			

DO	10-04-2012	DEFINITIEF	HVA
NR	DATUM	WIJZIGING	GET.

ICL-IP TERNEUZEN B.V.

ONDERSTEUNING STOFFENOPSLAG PGS 15
VOOR ICL-IP TERNEUZEN

BESTEK TEKENING

CALAMITEITEN BASSIN

DEFINITIEF

TEKENAAR
2E

PROJECTLEIDER
2E

TEKENINGNUMMER
237147-B-3-09

SCHAAL
1:150

FORMAAT
A3

BLAD IN BLADEN
1 IN 1

WIJZ.NR
D0

oranjewoud

Member of Arco Group