




H1

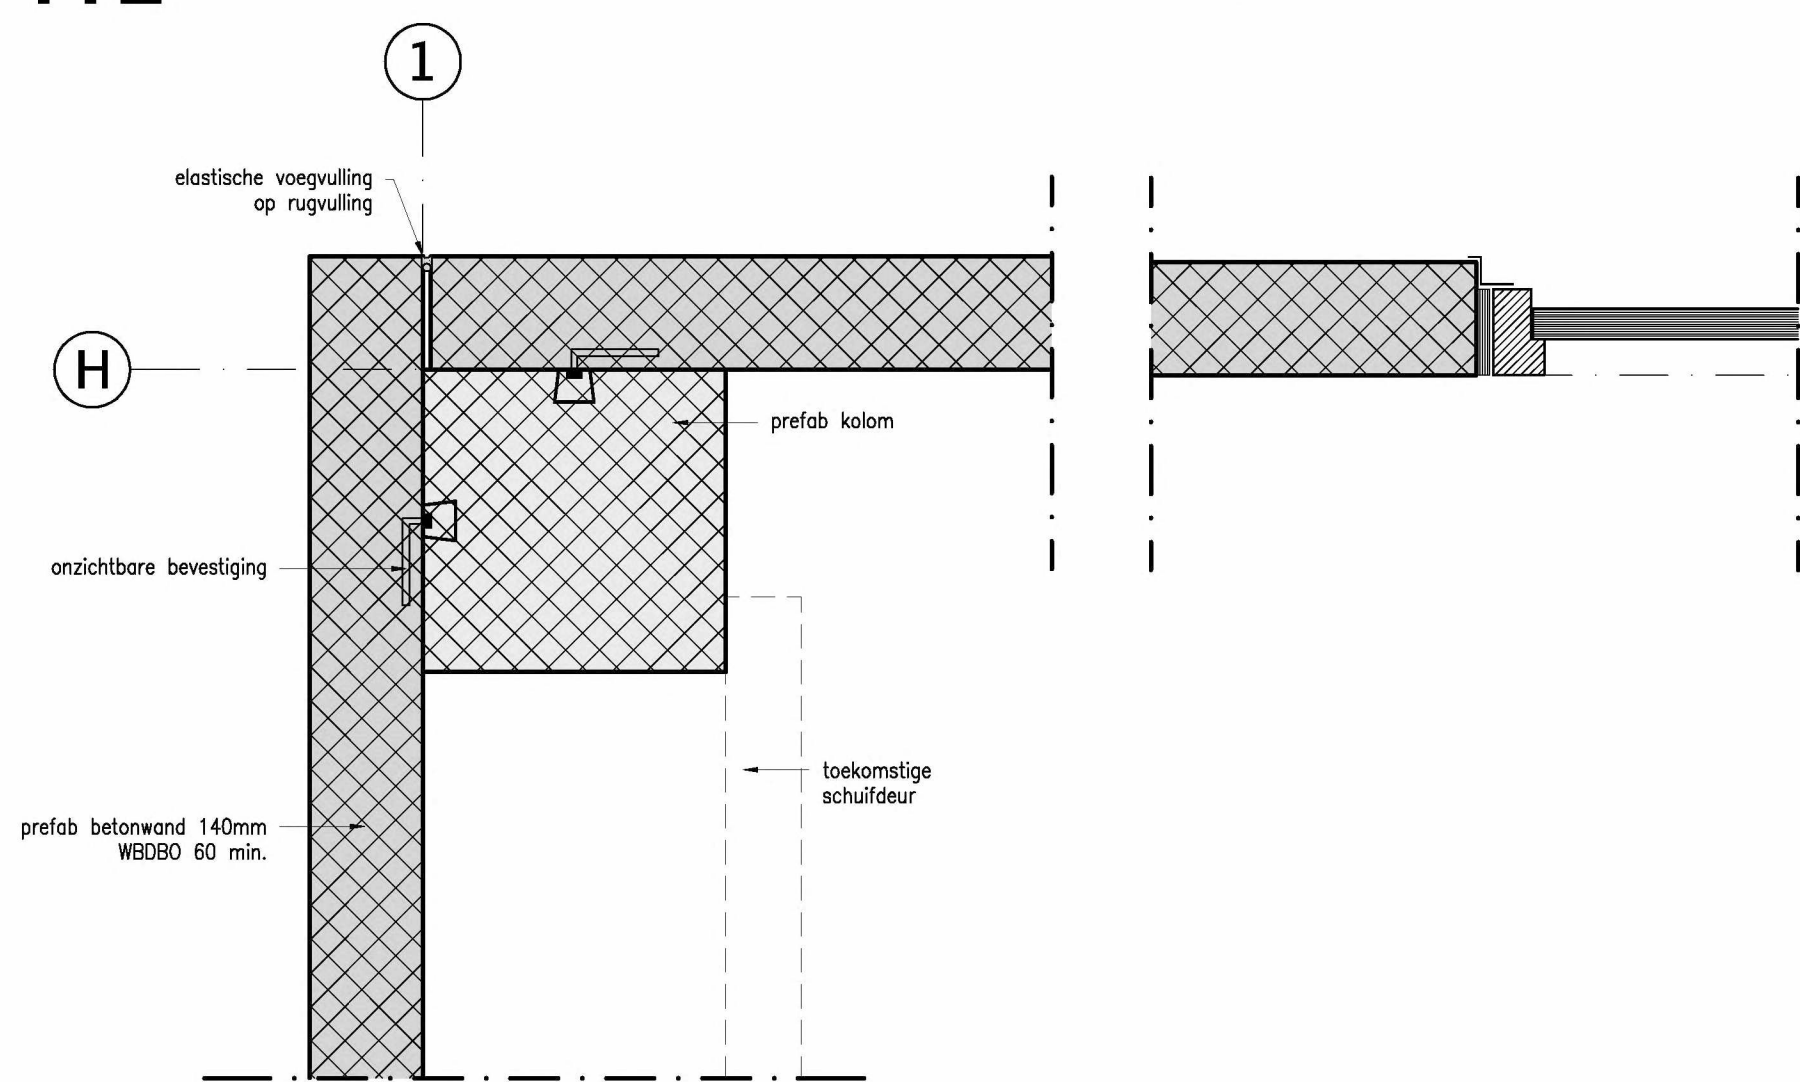


H2

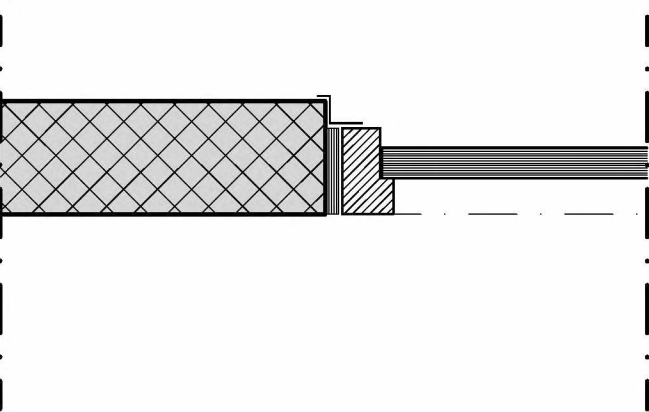


H3

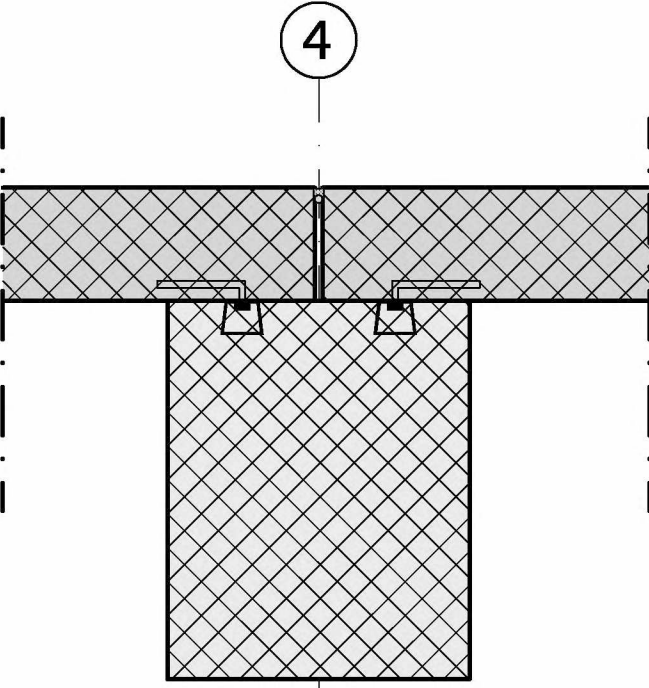


H7

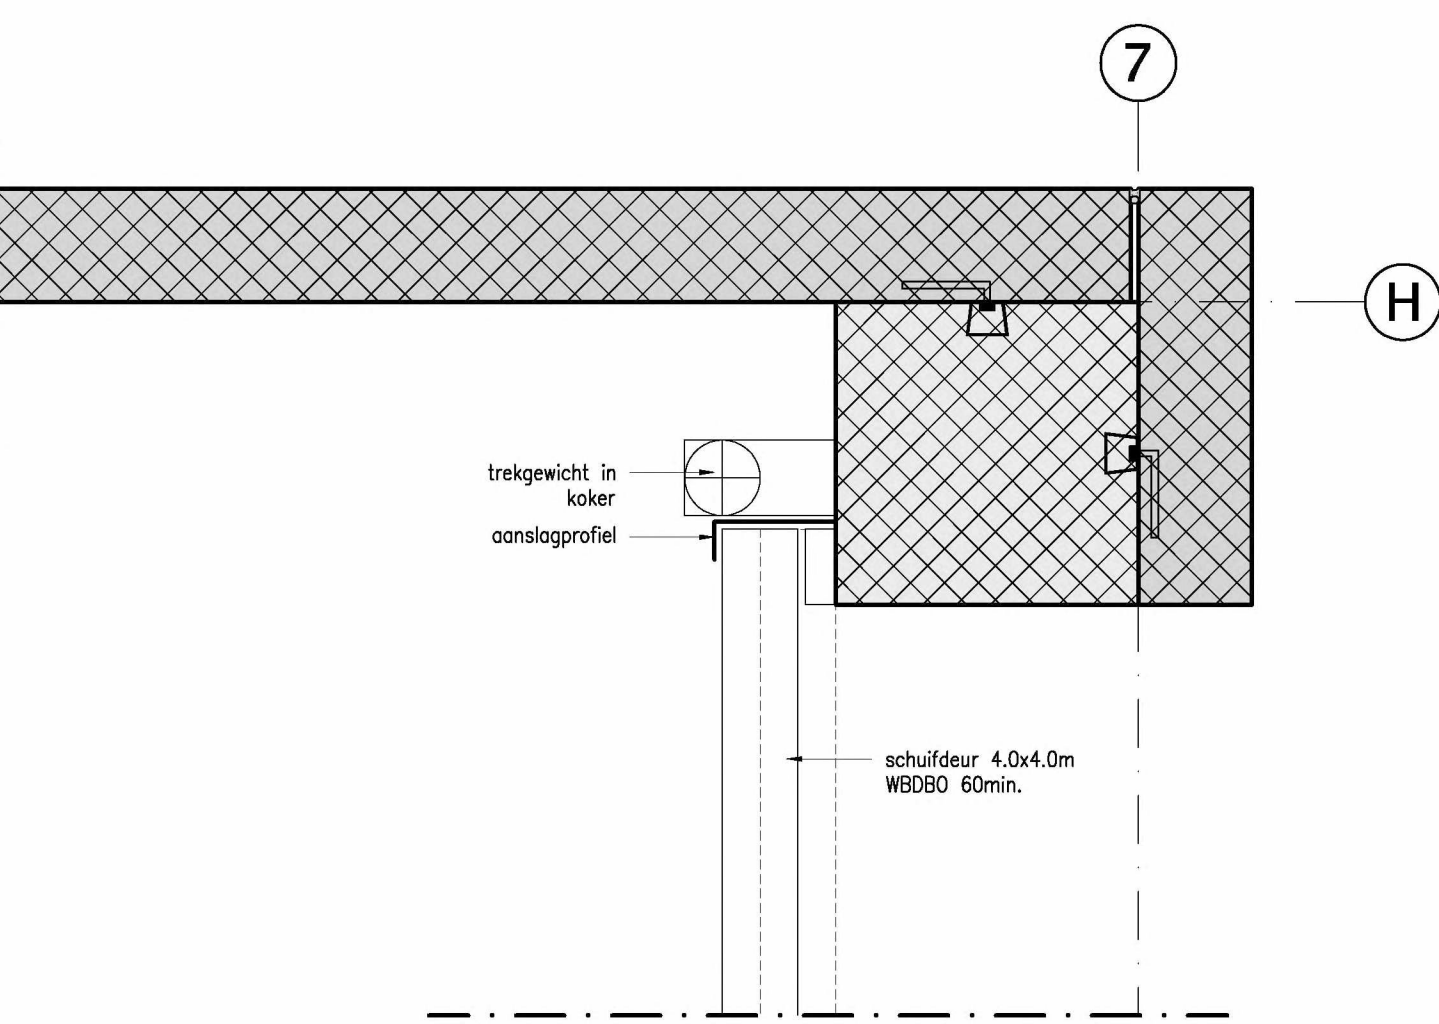


H4

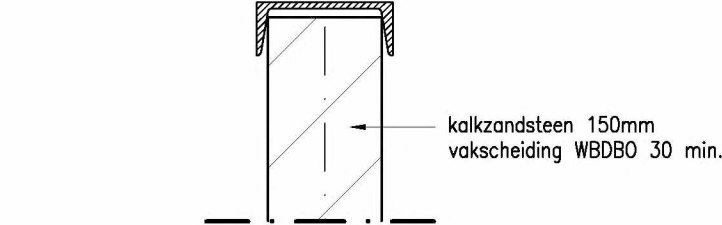


H5

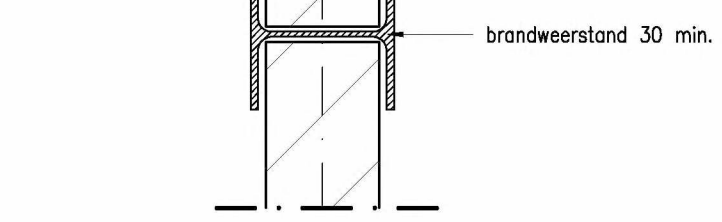


H6

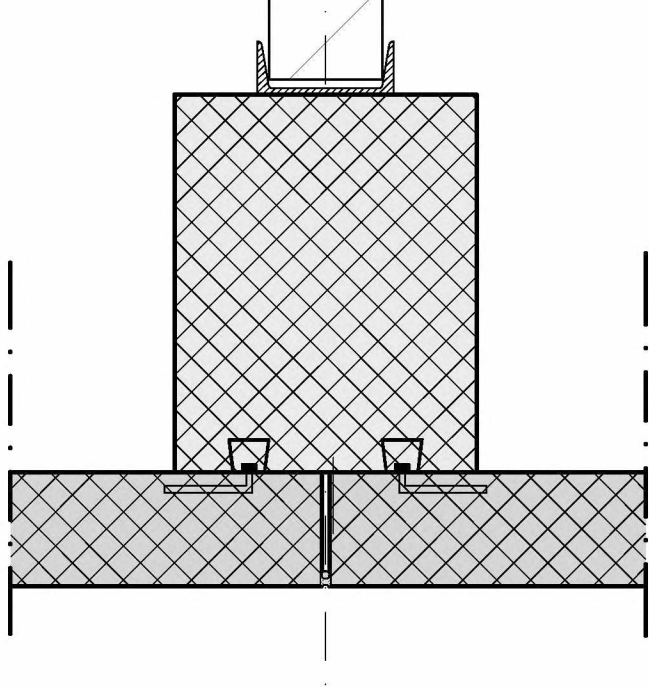


H8

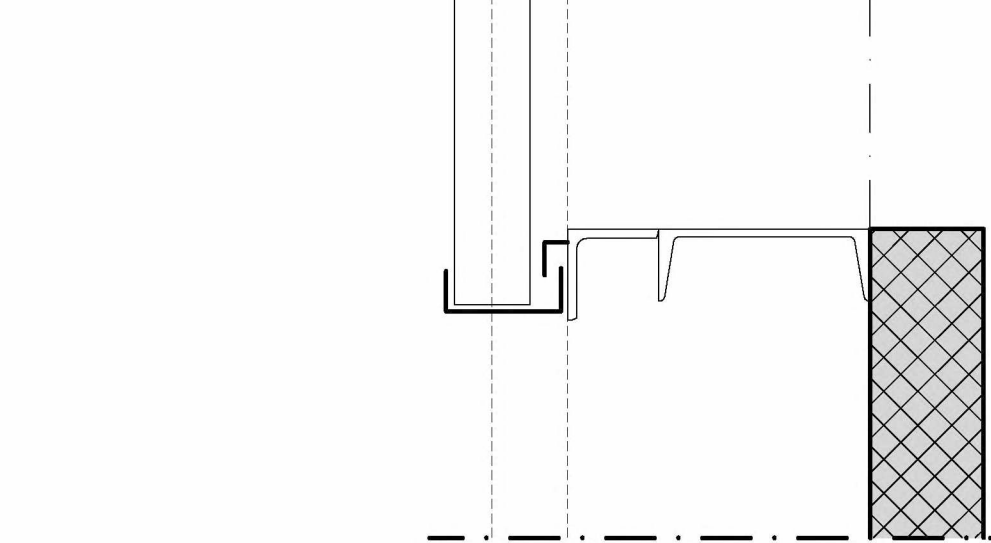


H9

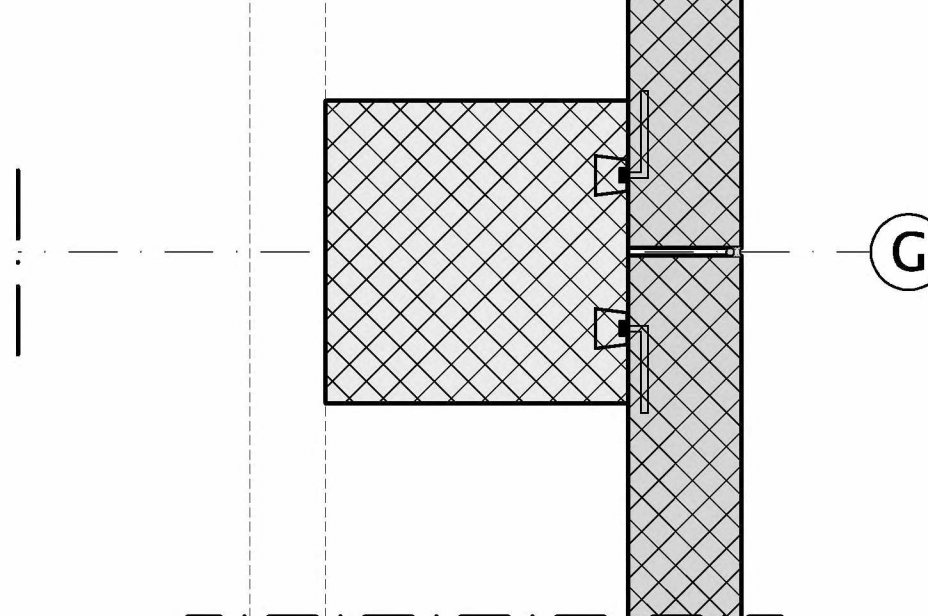


V4

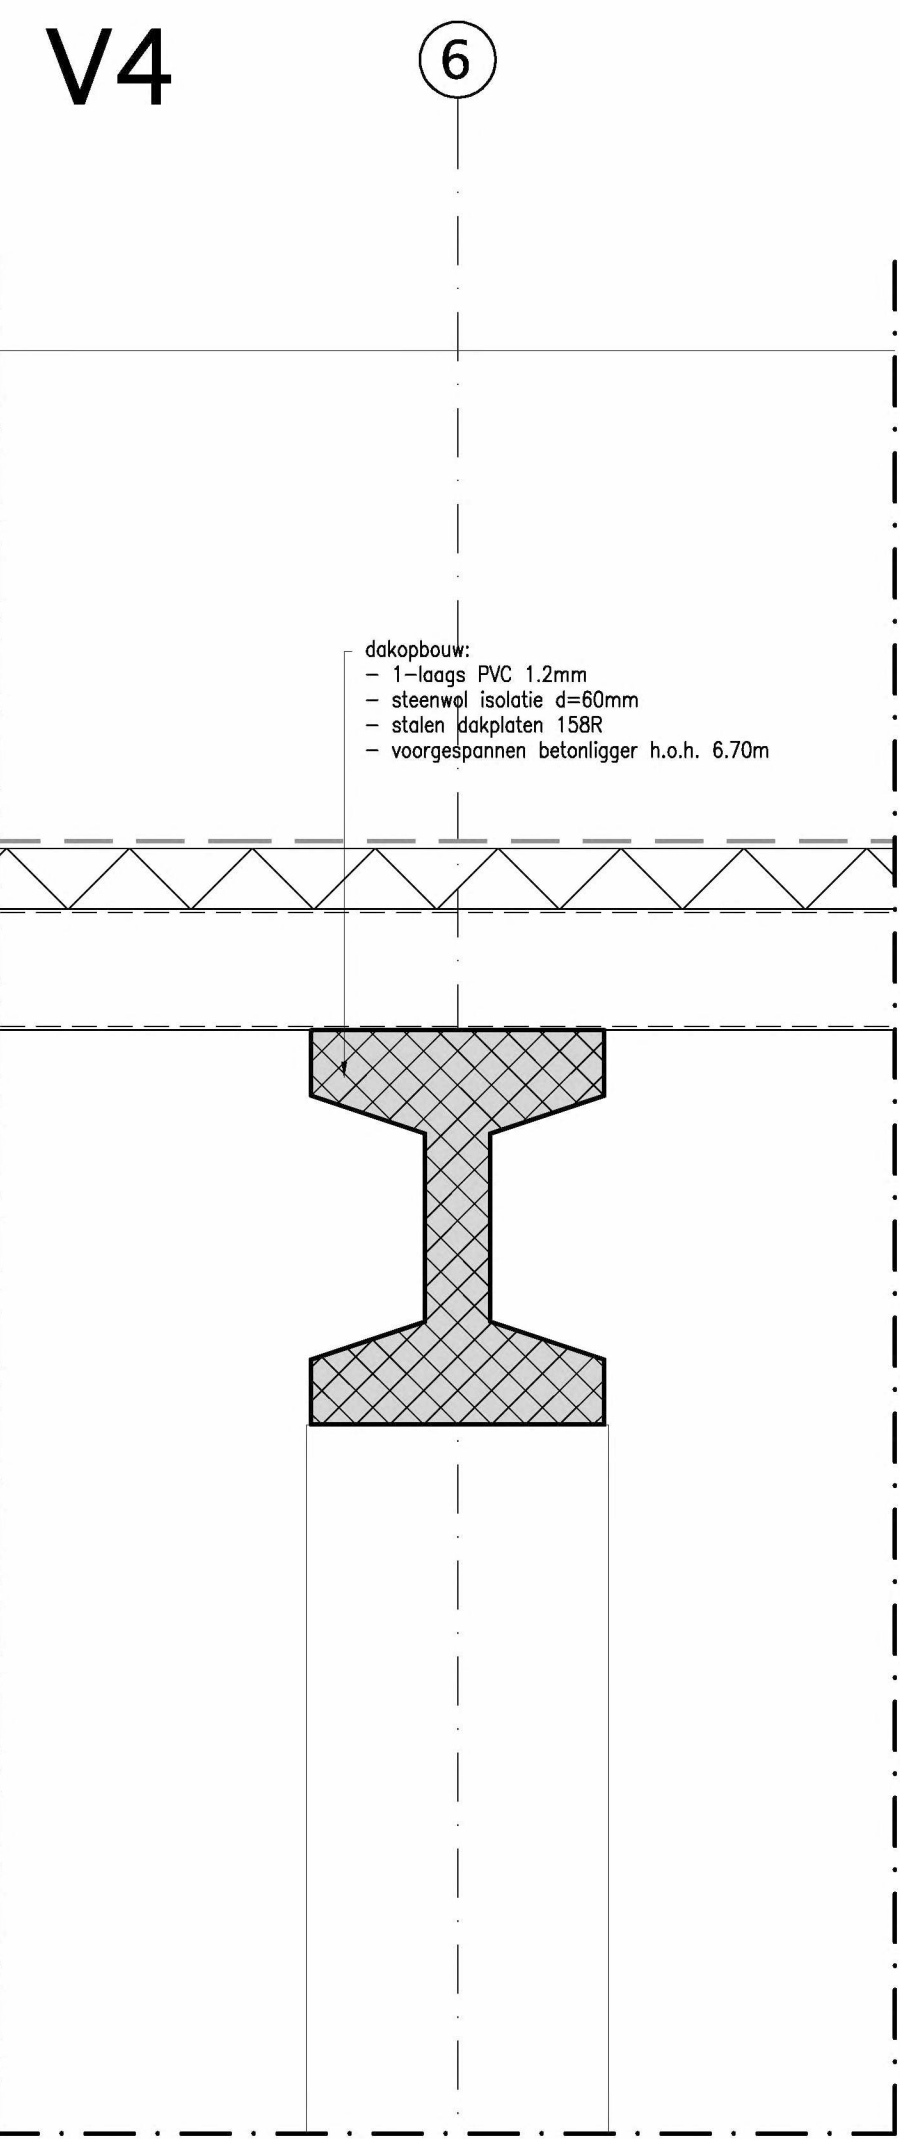


V5

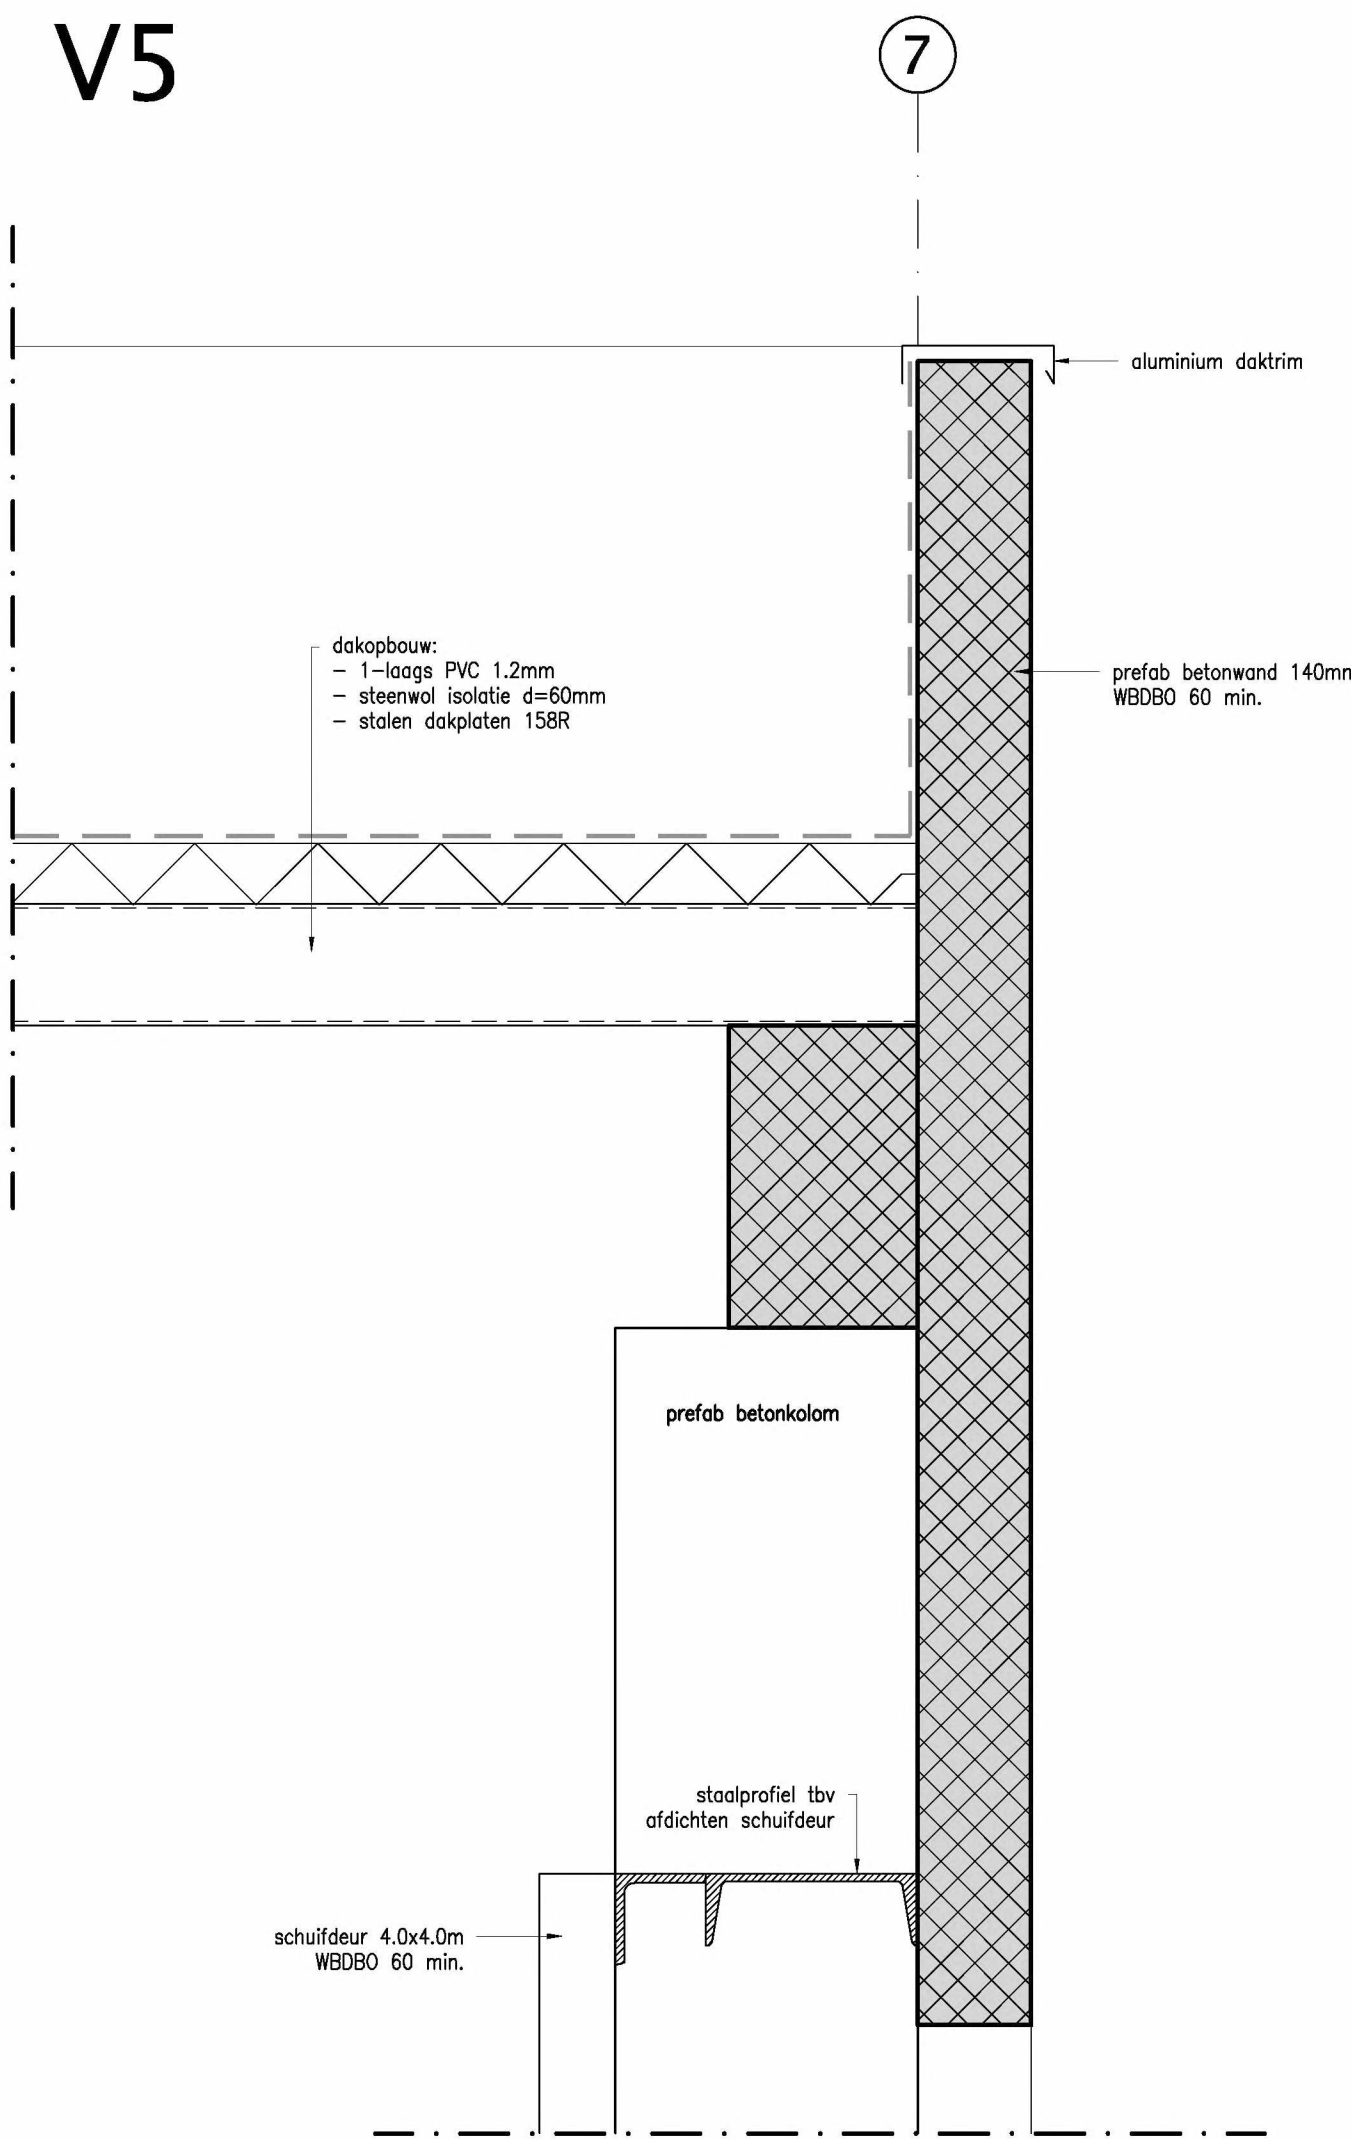


V6

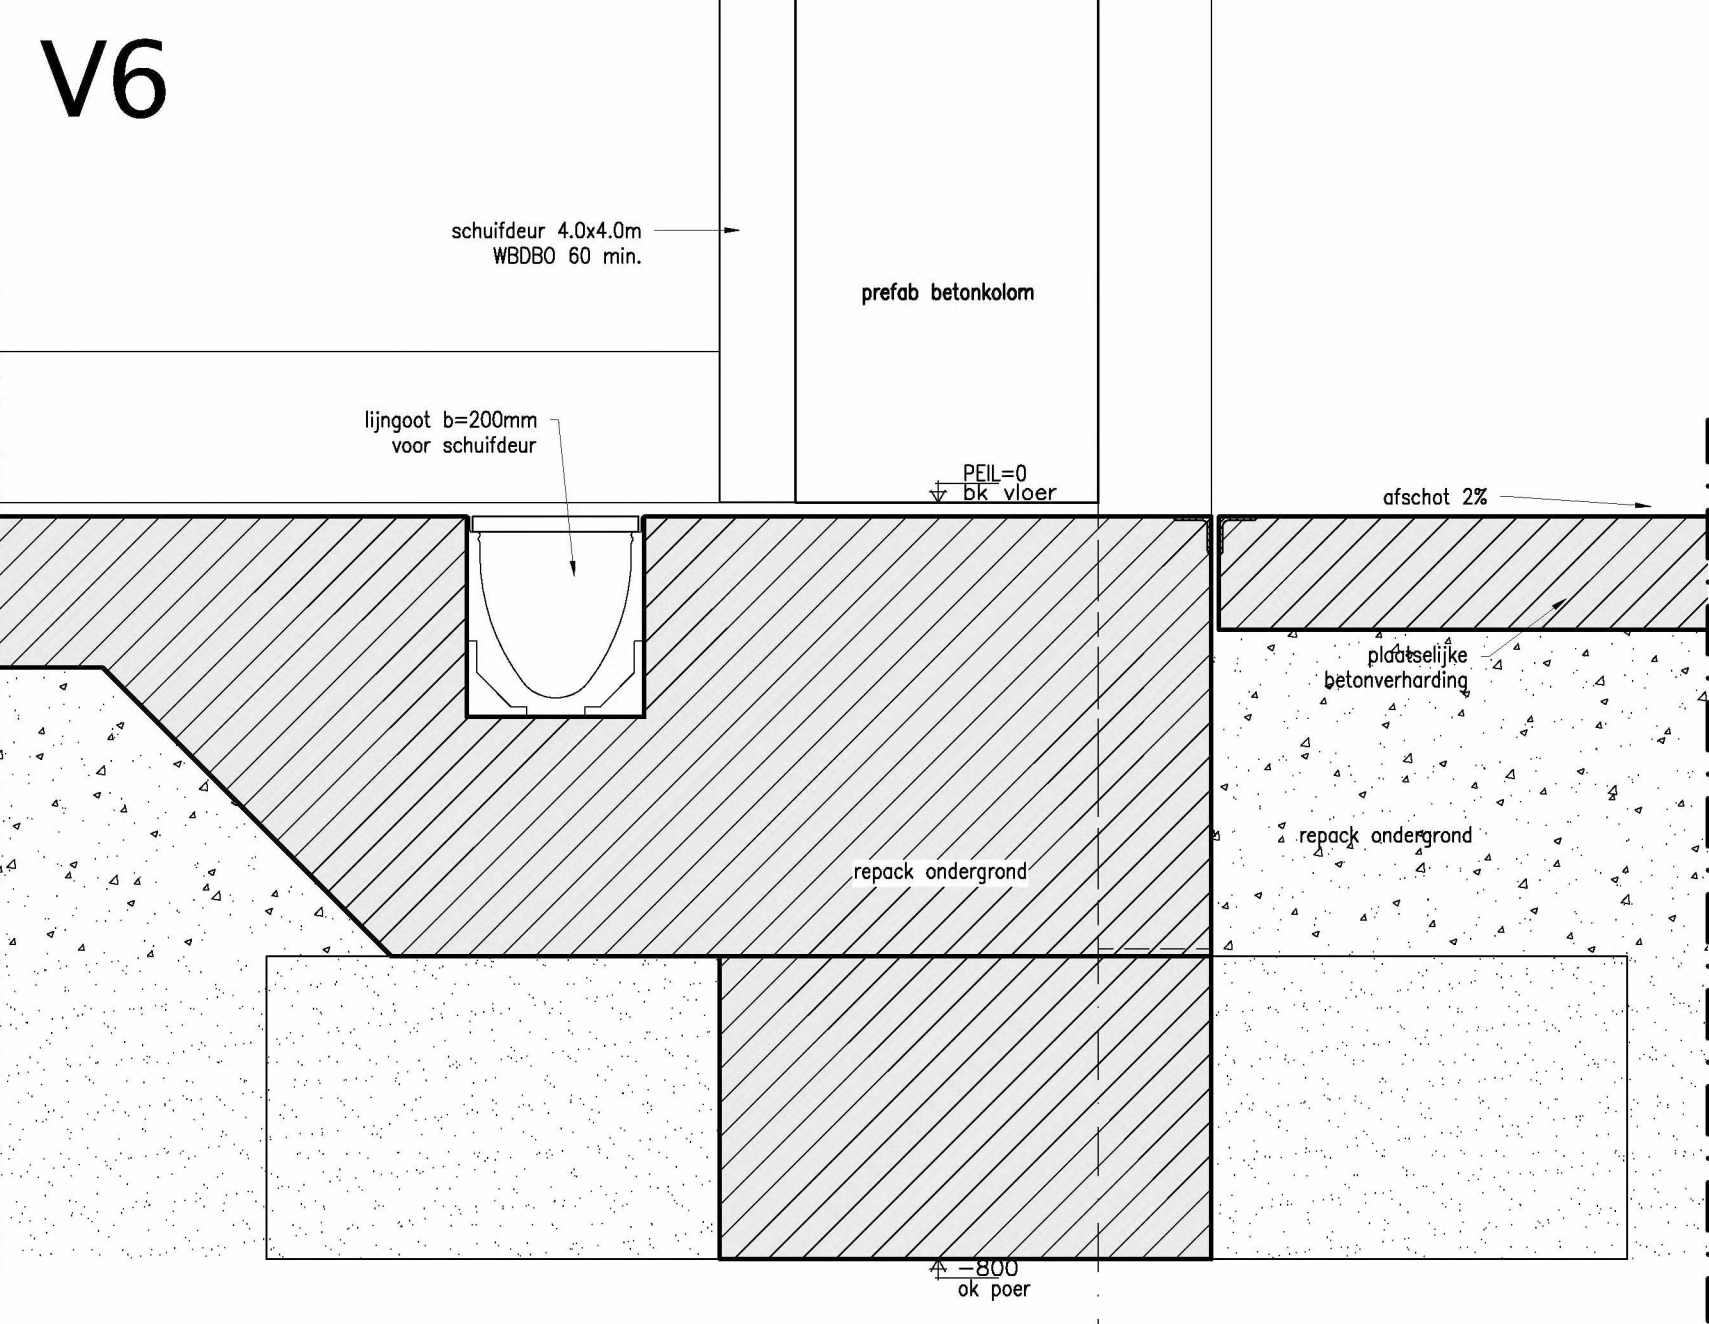


V2

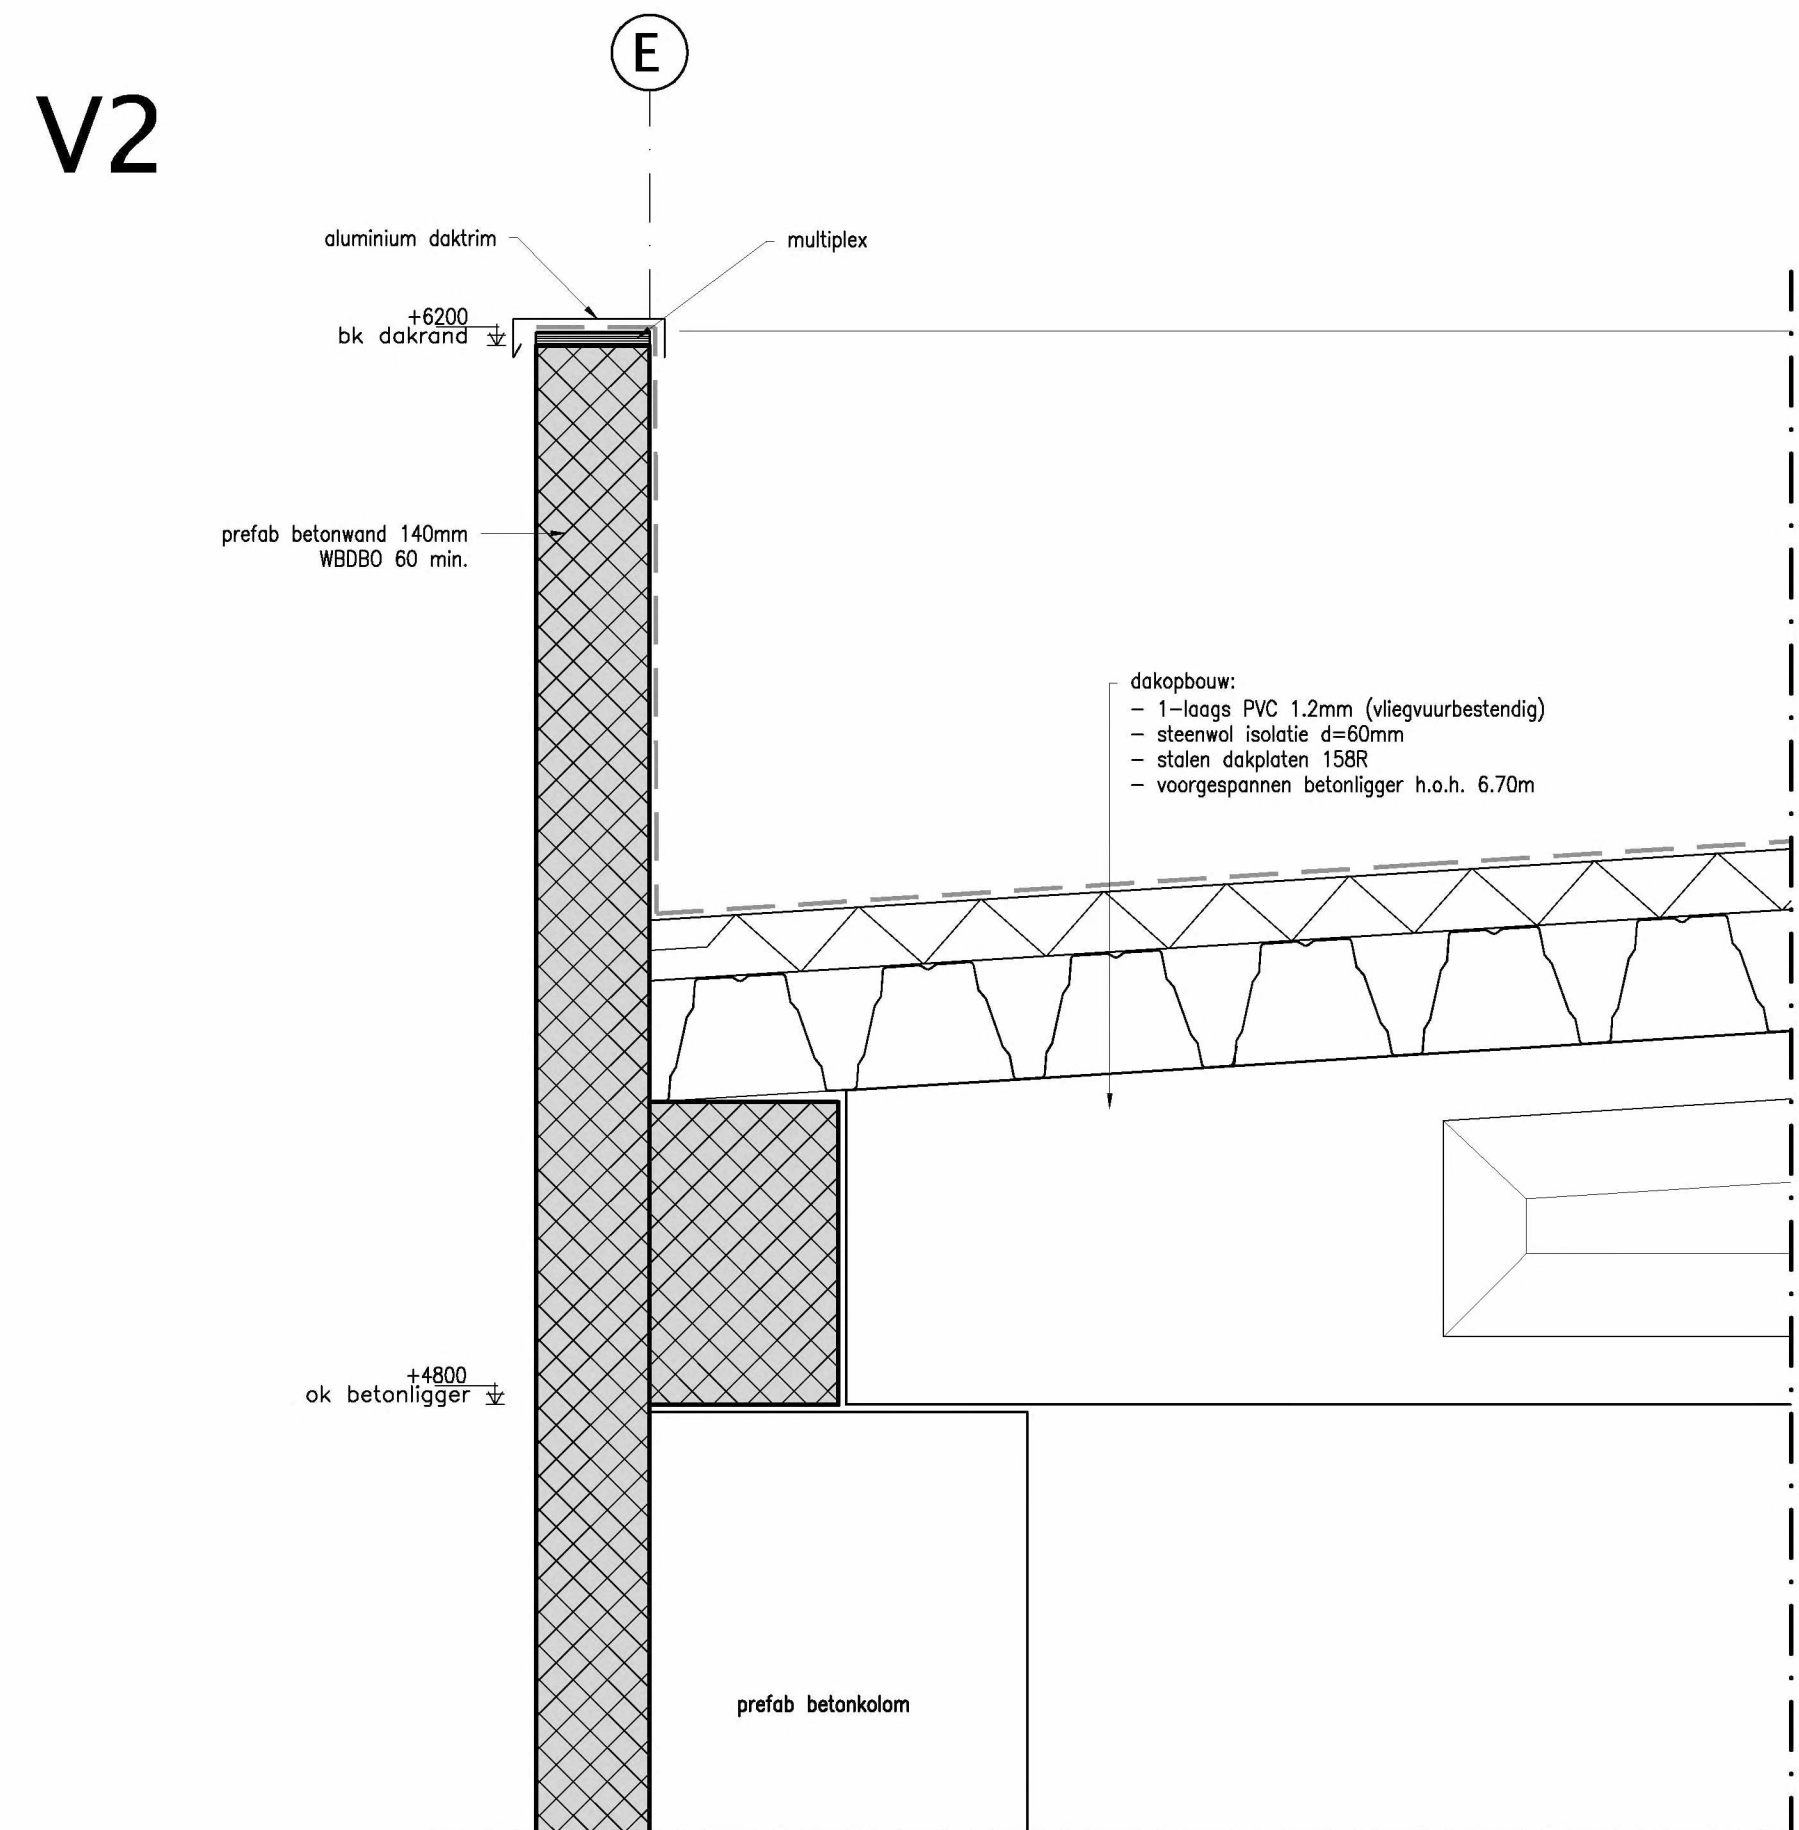

V3

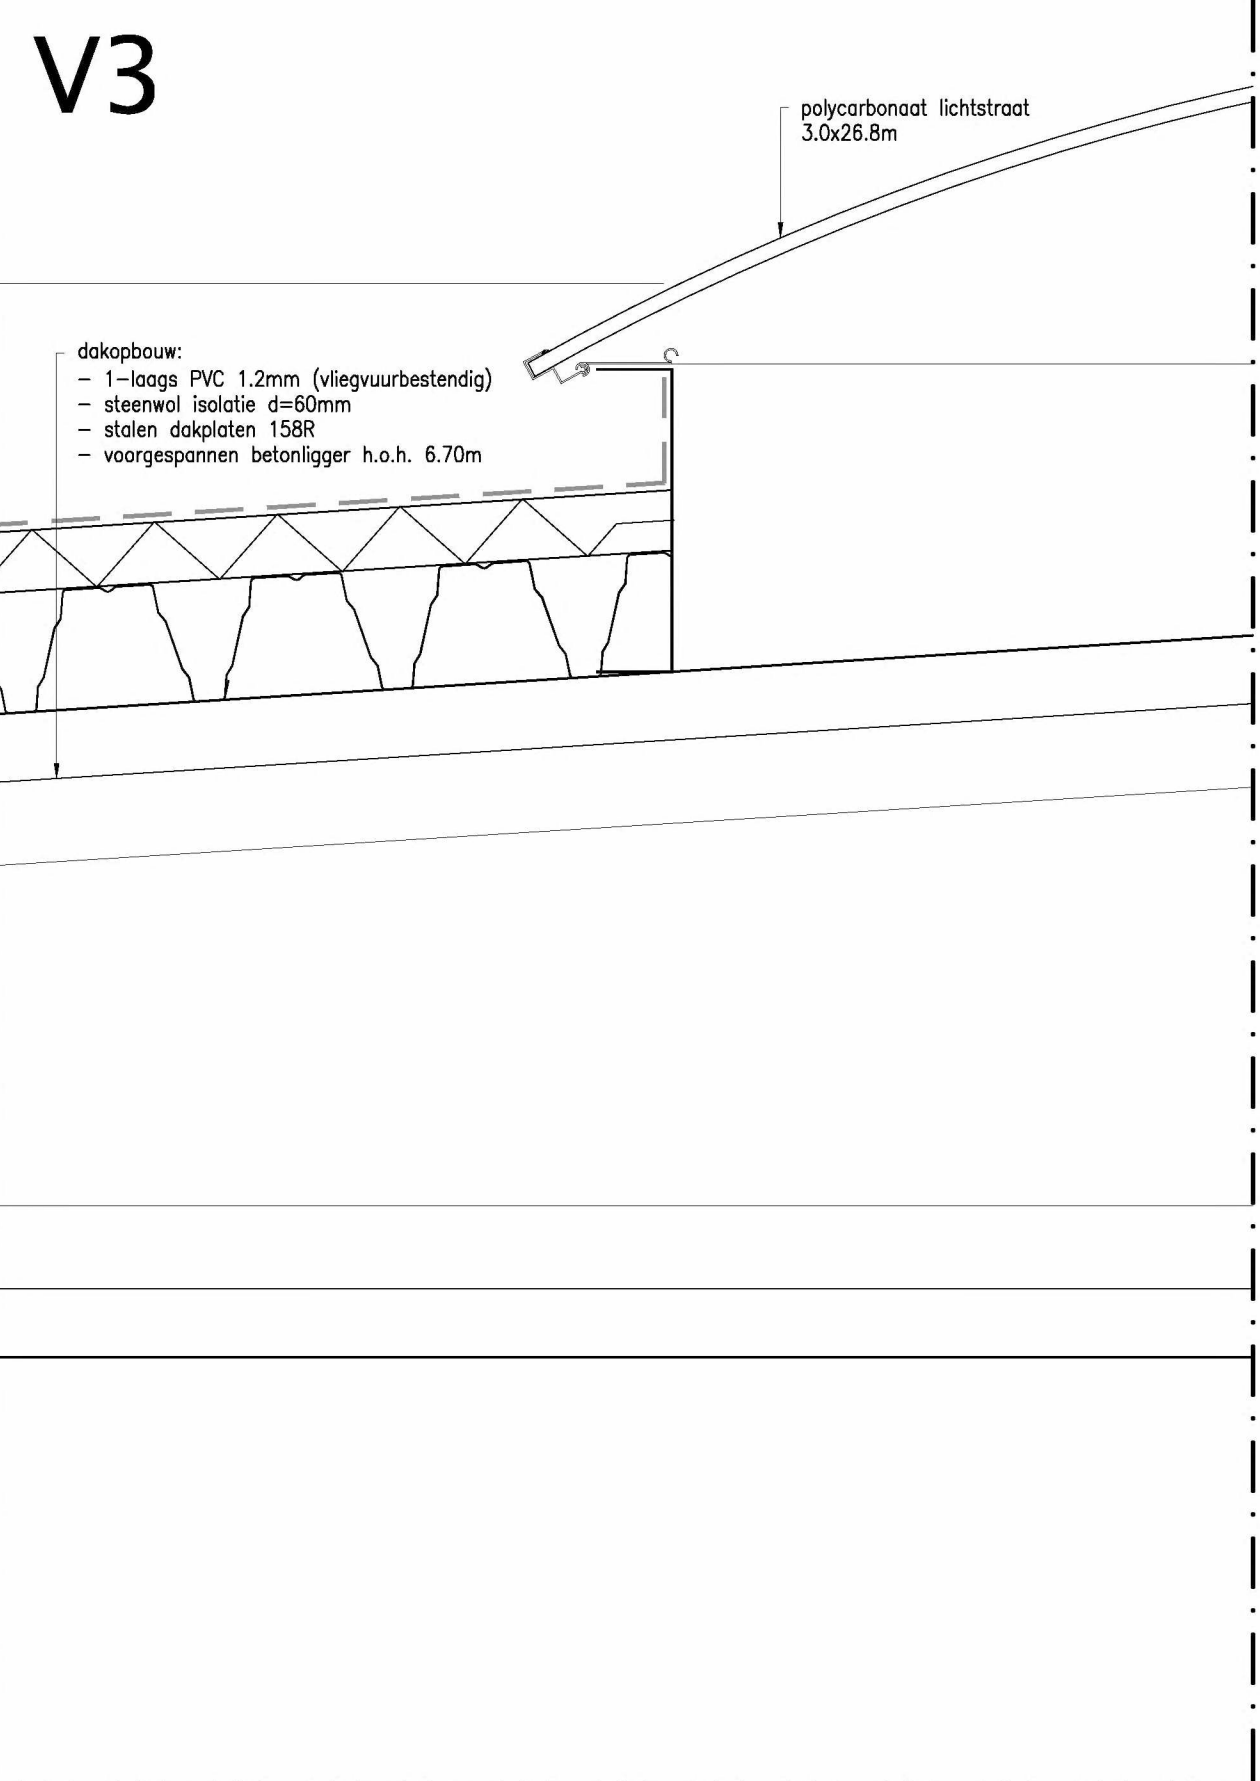


V1

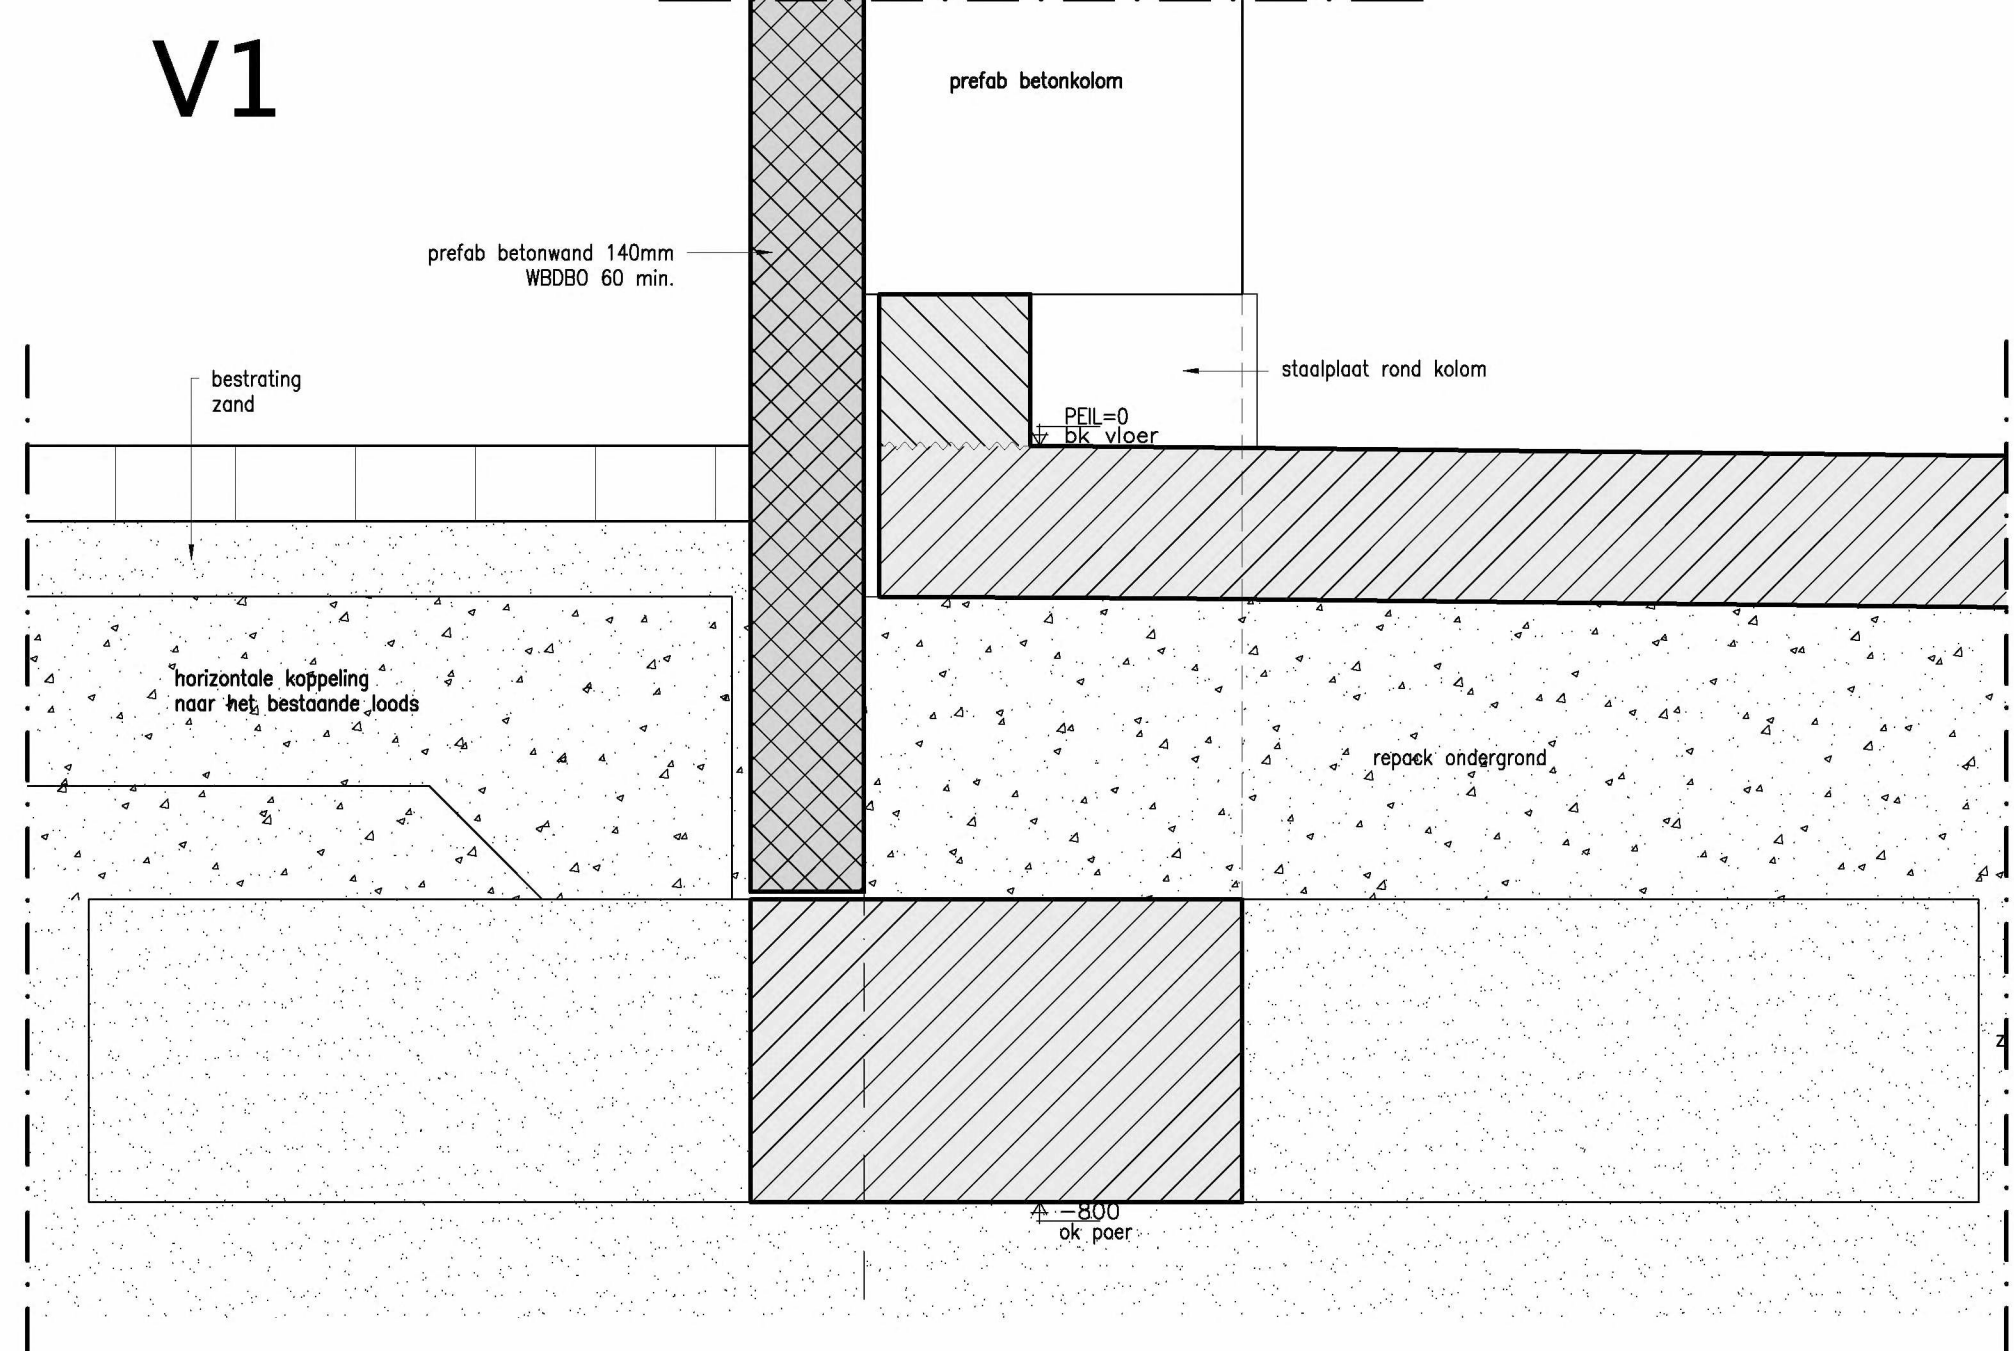

Alle betanconstructies 60 min. brandwerend uitgevoerd
Betonconstructie t.b.v. schuifdeur 60 min. brandwerend cotten

D	C	B	A
0	12-07-2012	Eerste uitgave	akb adr edb
rev.	datum	omschrijving	getekend controle vrijgave

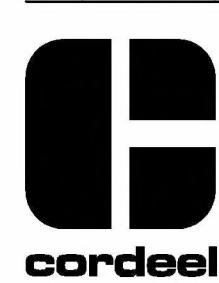

Cordeel Nederland B.V.
Lindtsedijk 22 - 3336 LE Zwijndrecht
Postbus 55 - 3330 AB Zwijndrecht
T: 078 611 1111
F: 078 611 1112
www.cordeel.eu

Dit ontwerp is vertrouwelijk en mag niet openbaar worden gemaakt. Het is het auteursrecht van Cordeel Nederland B.V.

This drawing is confidential and may not be reproduced by anyone without the written consent of Cordeel Nederland B.V.

Opdrachtgever:	ICL-IP Terneuzen	Schaal:	1:10
Project:	Nieuwbouw stoffenopslag PGS15	Formaat:	A0
Onderdeel:	Details	Fase:	VO
		Status:	Voorlopig
		Projectnr.:	4313
		Tek.nr.:	002