


ICL-IP Contouren UPD main tankpark - M1

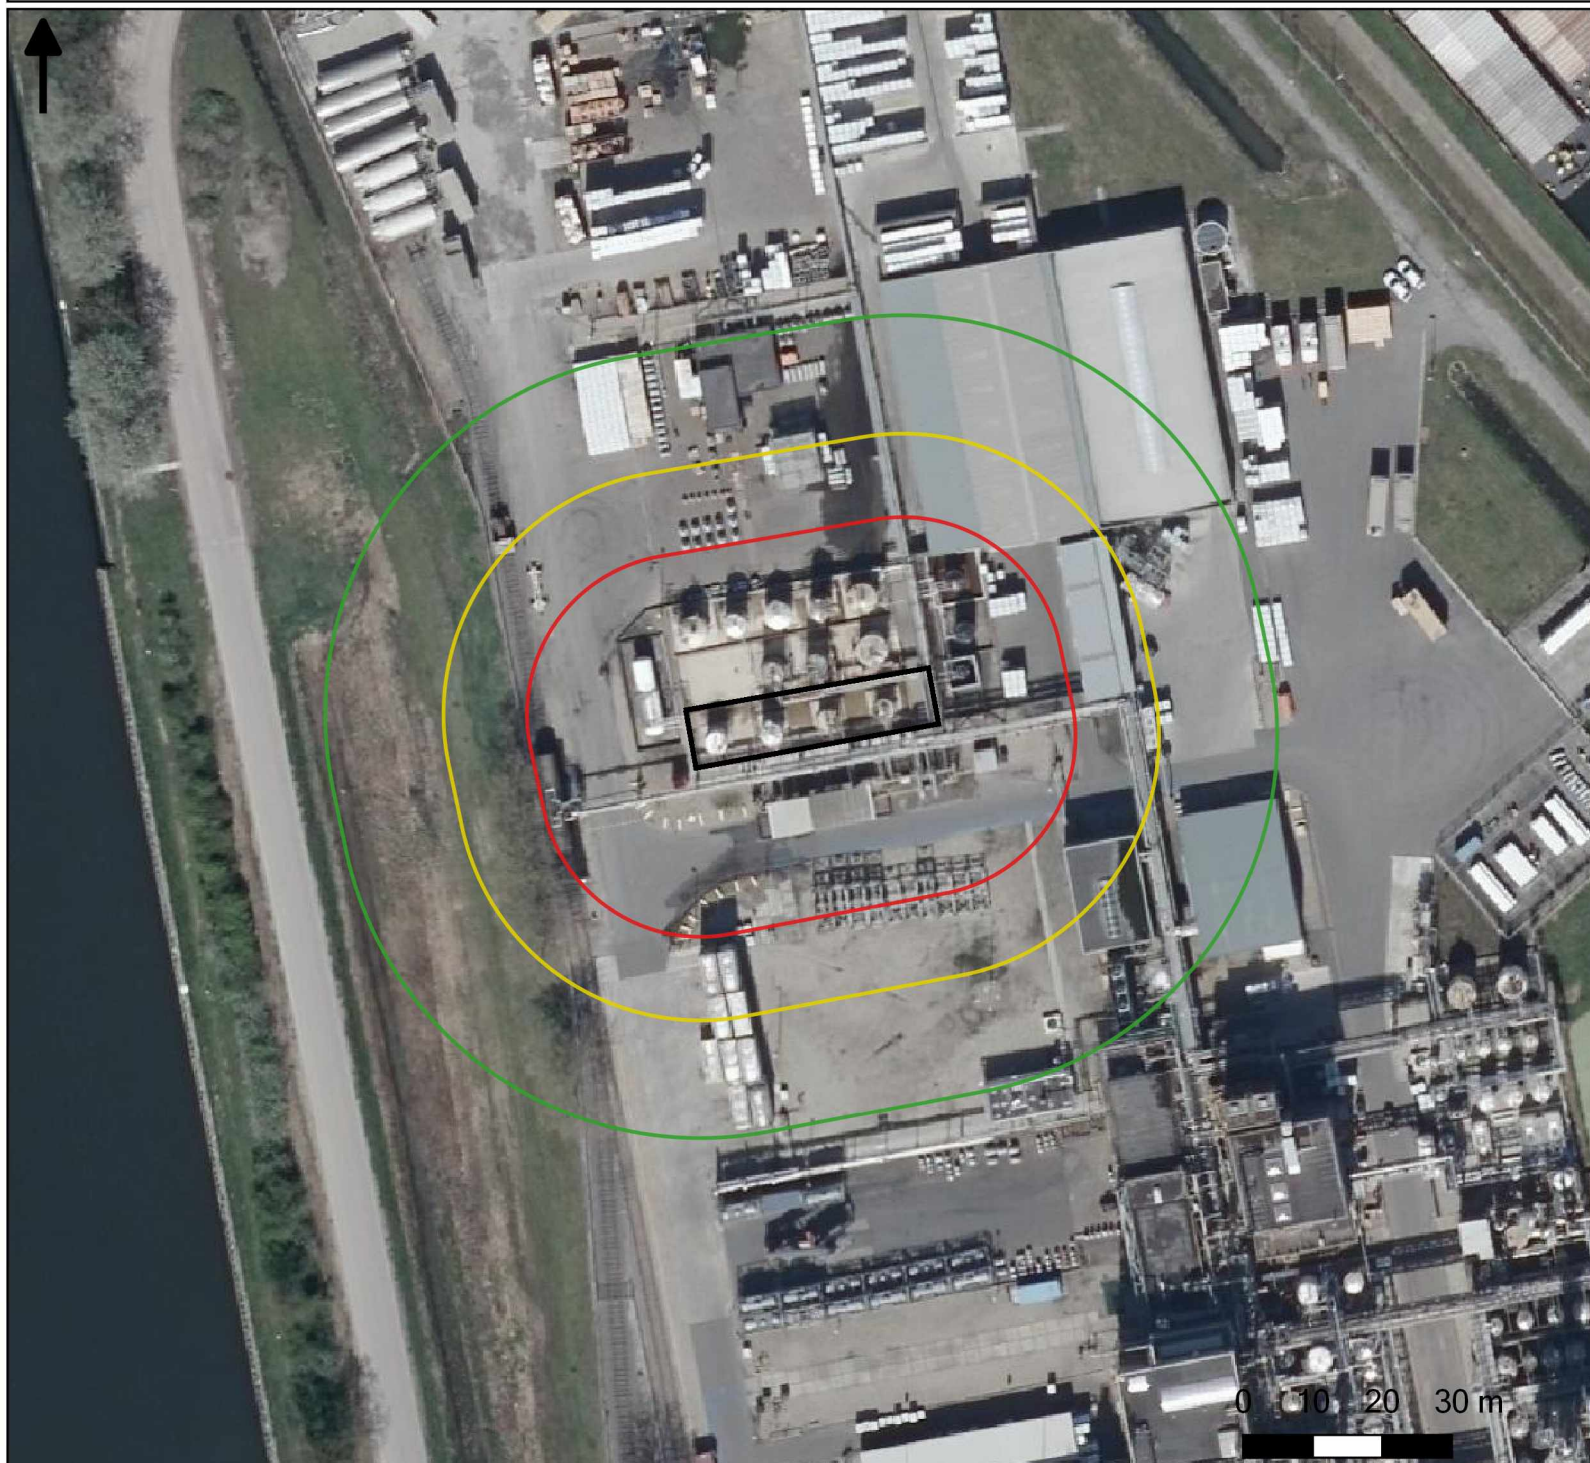

Legenda:


Warmtestralingscontouren

- 1 kW/m² contour
- 3 kW/m² contour
- 10 kW/m² contour

Opmerkingen:

De weergegeven contouren betreffen contouren voor een full surface plasbrand scenario.

ICL-IP Contouren UPD main tankpark - M3

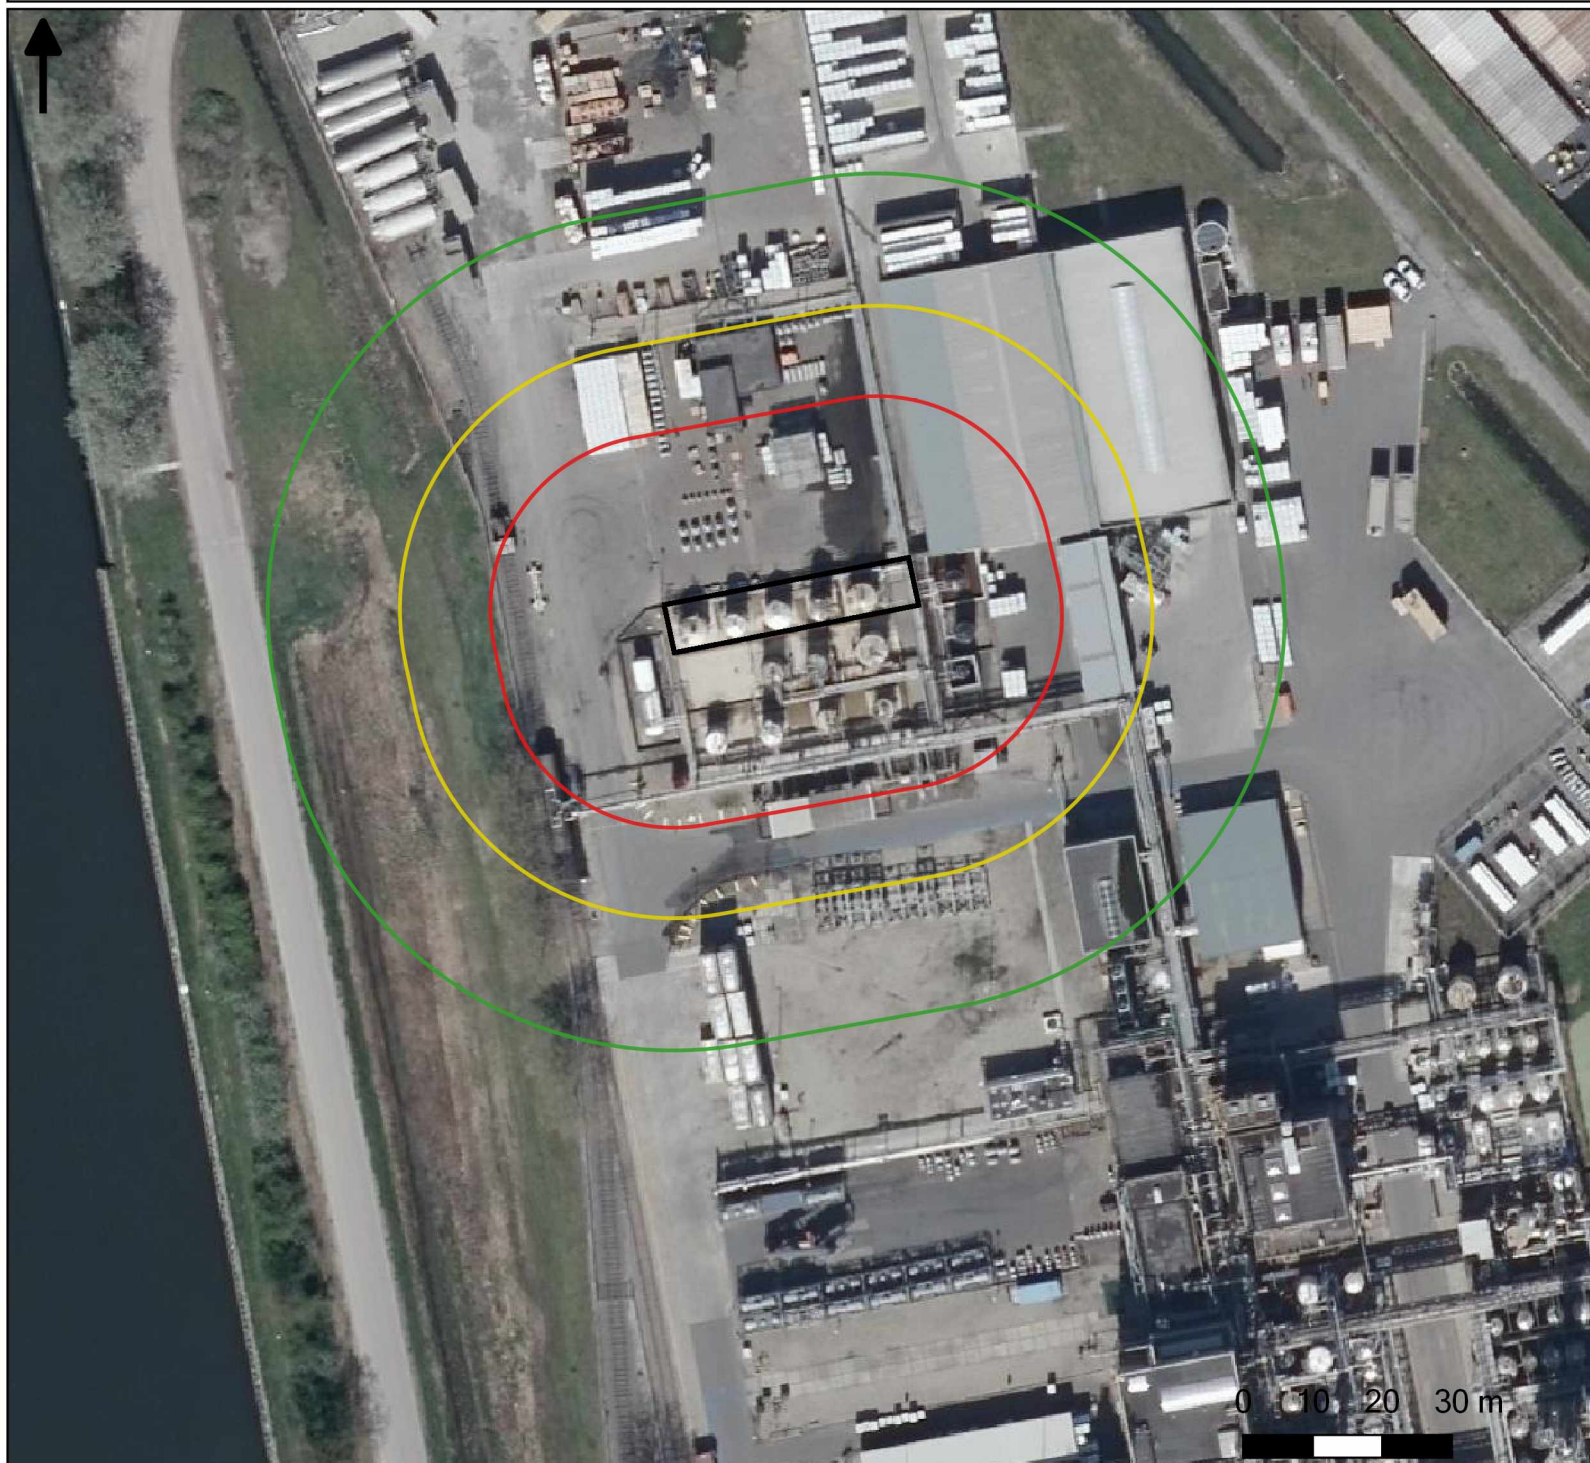

Legenda:


Warmtestralingscontouren

- 1 kW/m² contour
- 3 kW/m² contour
- 10 kW/m² contour

Opmerkingen:

De weergegeven contouren betreffen contouren voor een full surface plasbrand scenario.

ICL-IP Contouren UPD main tankpark - M4

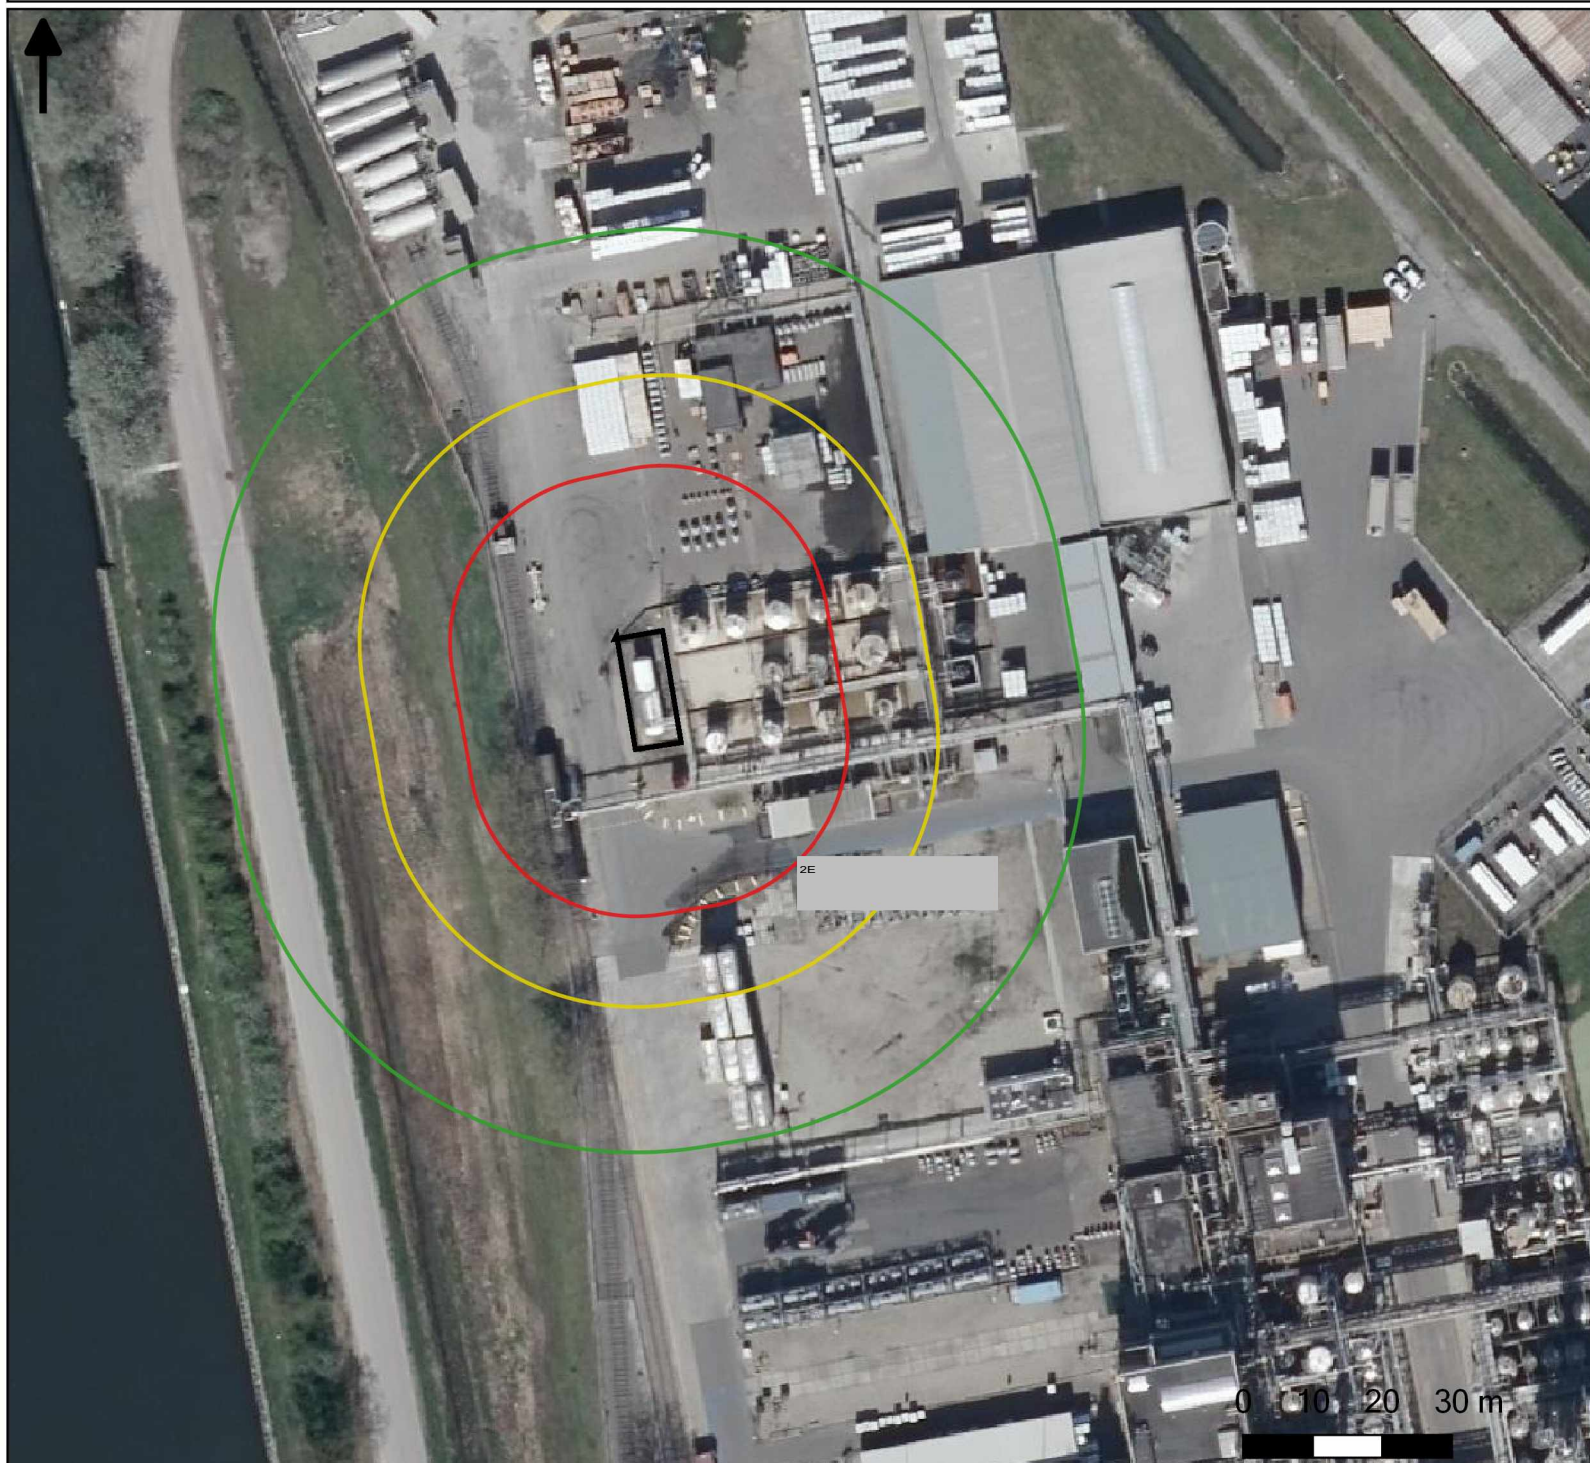

Legenda:


Warmtestralingscontouren

- 1 kW/m² contour
- 3 kW/m² contour
- 10 kW/m² contour

Opmerkingen:

De weergegeven contouren betreffen contouren voor een full surface plasbrand scenario.

ICL-IP Contouren UPD main tankpark - Tankauto verlading

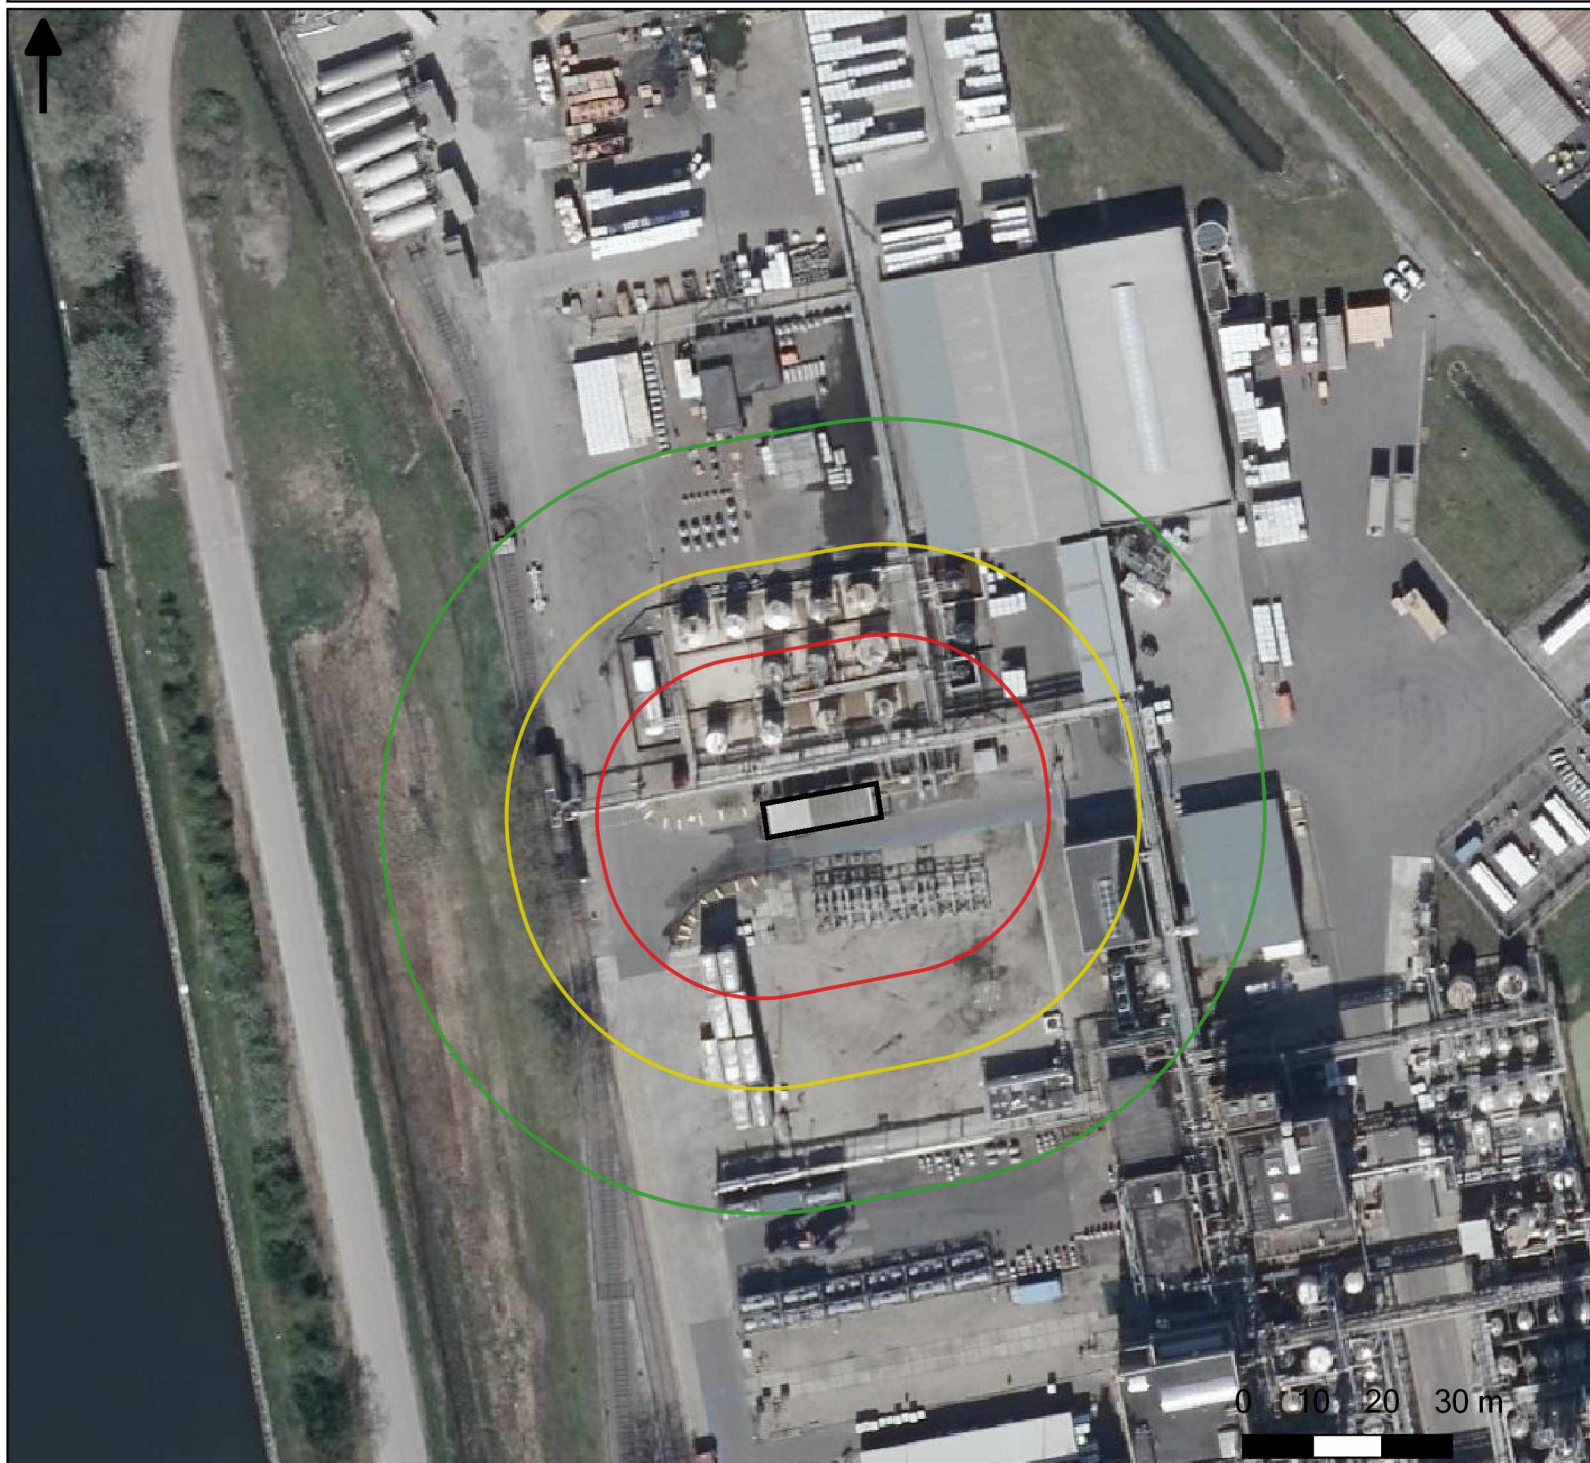

Legenda:


Warmtestralingscontouren

- 1 kW/m² contour
- 3 kW/m² contour
- 10 kW/m² contour

Opmerkingen:

De weergegeven contouren betreffen contouren voor een full surface plasbrand scenario.

ICL-IP Contouren UPD main tankpark - Spoorketelwagenverlading

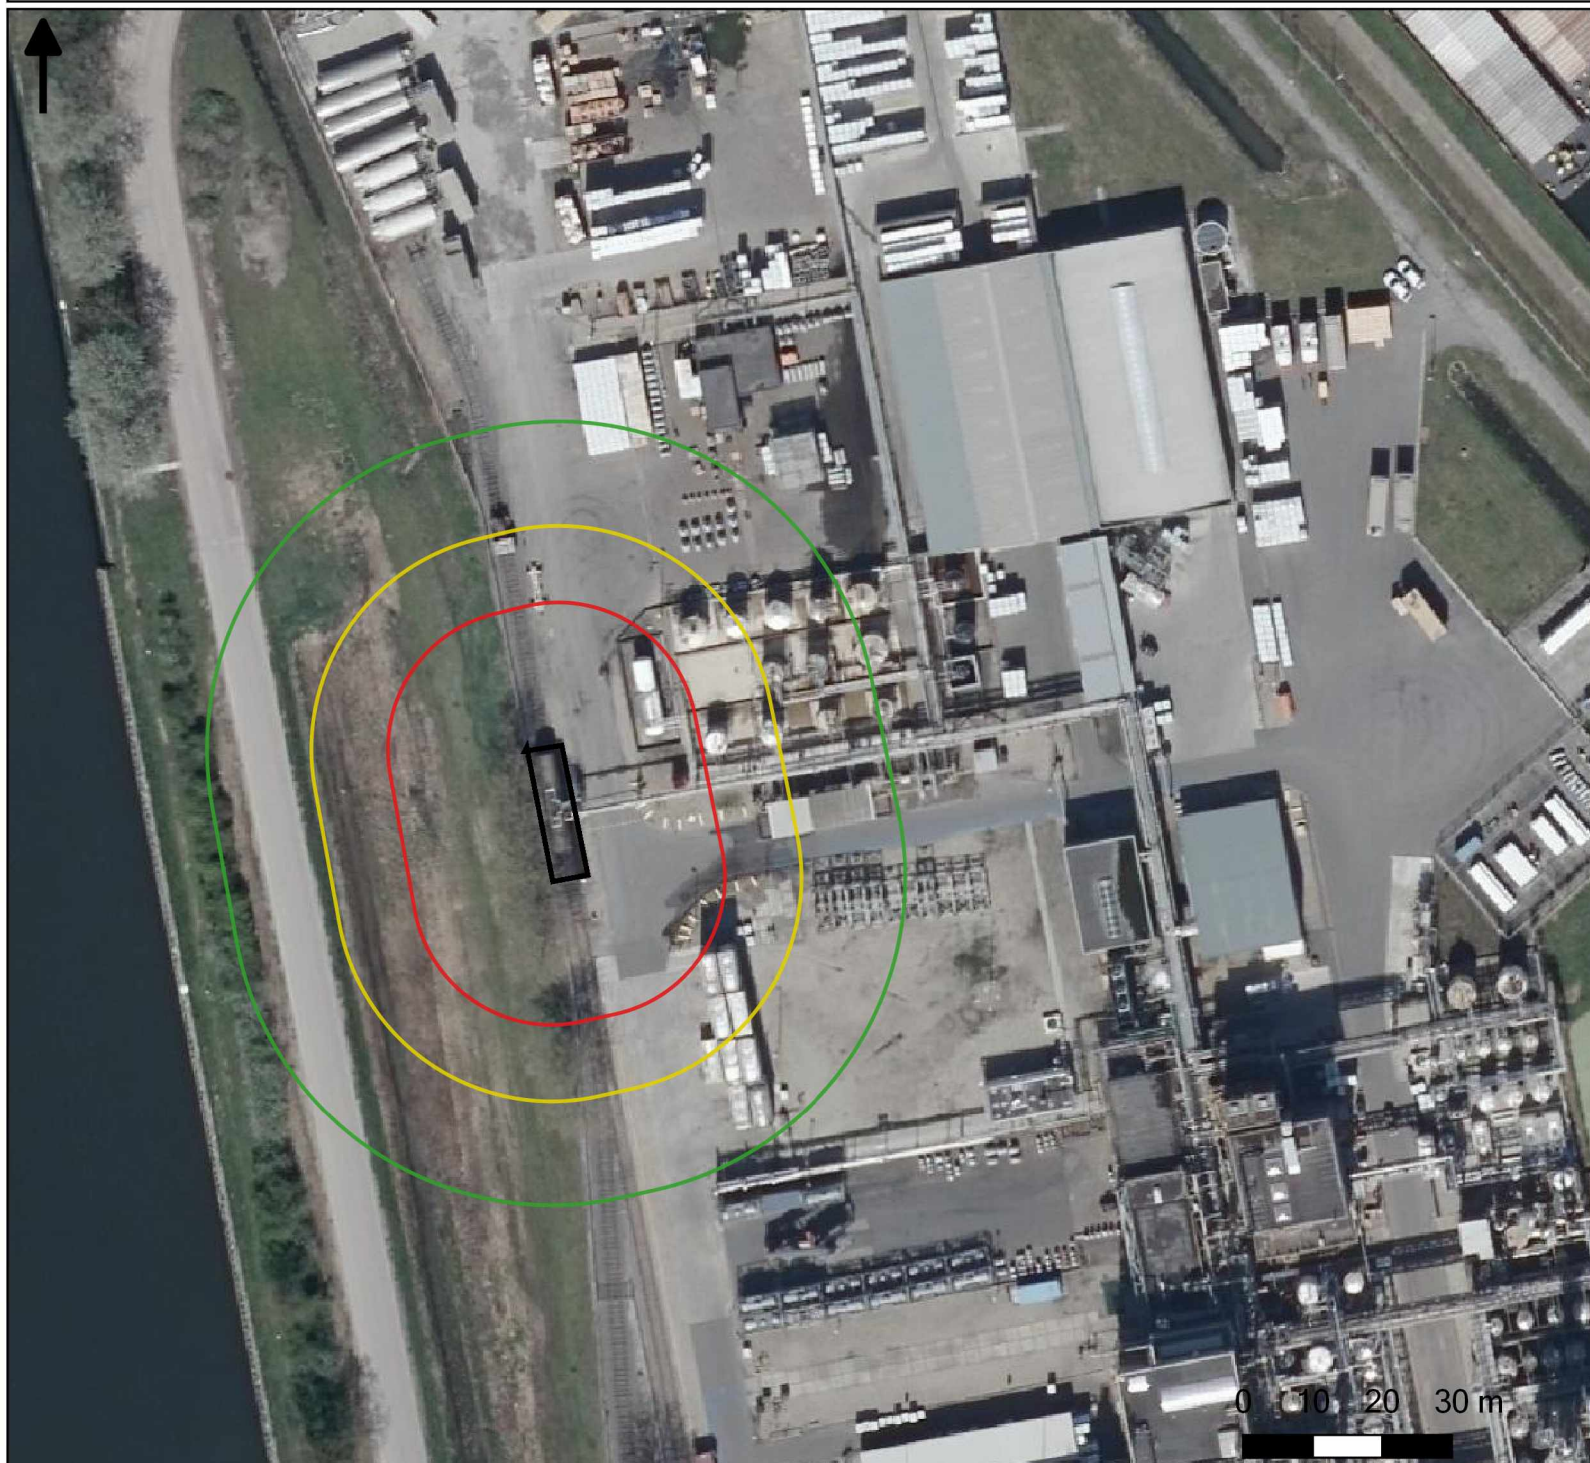

Legenda:

Warmtestralingscontouren

- 1 kW/m² contour
- 3 kW/m² contour
- 10 kW/m² contour

Opmerkingen:

De weergegeven contouren betreffen contouren voor een full surface plasbrand scenario.