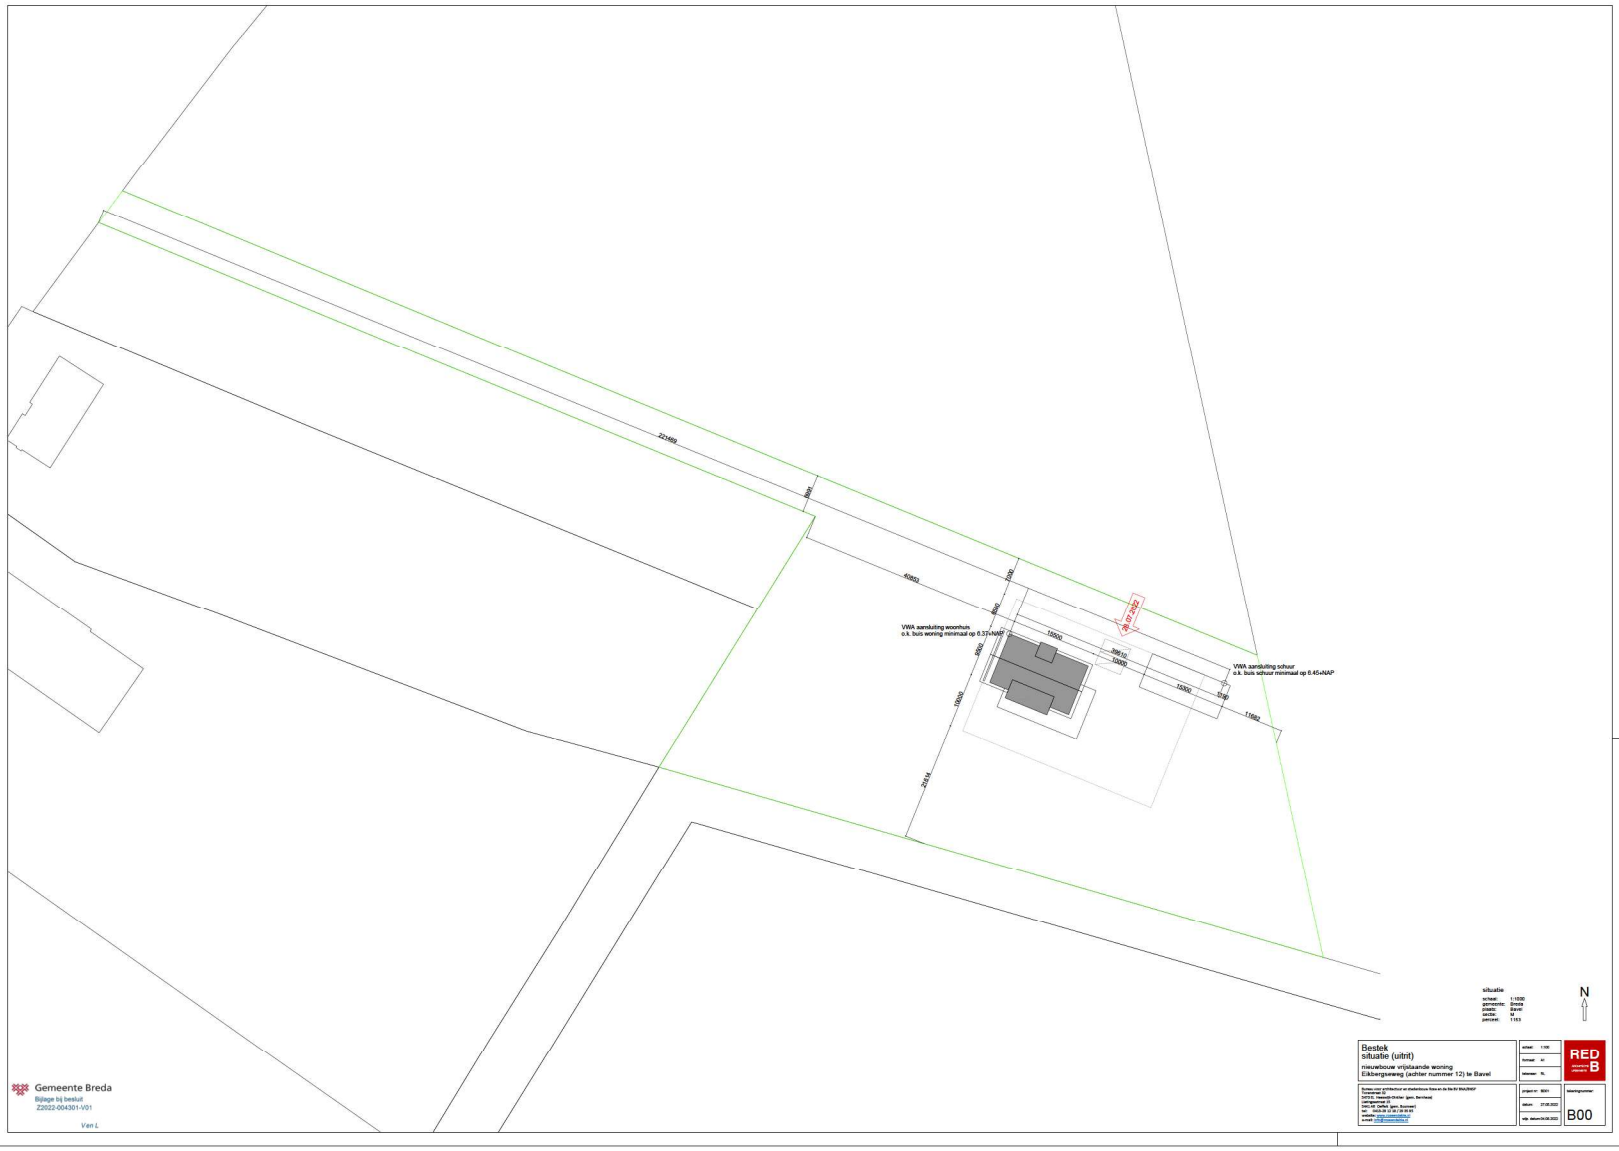

situatie
schaal: 1:1000
datum: 27.06.2022
gemeente: Breda
sectie: M
perceel: 1153

N

Gemeente Breda
Bijlage bij besluit
Z2022-004301-V01

Ven L

Bestek
situatie (uitrit)

nieuwbouw vrijstaande woning
Elkbergseweg (achter nummer 12) te Bavel

schaal: 1:100
formaat: A1
tekenaar: RL

RED
architecten
B

Bureau voor architectuur en stedebouw Ries en de Bie BV BNA/RIBA
Tuinenlaan 23
3972 CL Driebergen-Rijsenburg (gem. Bunnik)
tel.: 0343-28 12 56 / 06-53 42 00 41
fax: 0343-28 12 56 (gem. Bunnik)
e-mail: info@riesendebie.nl
www.riesendebie.nl

project nr: B001
datum: 27.06.2022
vlg. datum:24.08.2022

tekeningnummer
B00