

Onderbouwing uitrit

Vooropgesteld dat het [REDACTED] niet bekend afwijzing van een verzoek tot het ontsluiten van on plaatsgevonden en dat dit kennelijk ook bij de gem gemaakt:


-vooroverleg → positief eindadvies waarin ontsluiting niet meer op het netvlies stond, zijn

de gemeente ingetekend) akkoord is bevonden. Be huidige situatie en het vigerende bestemmingsplan

-aanleg riolering → vergunning is verleend via Eikbe

-archeologie → gemeentelijk archeoloog heeft ivm o

-archeologie → gemeentelijk archeoloog heeft ivm o

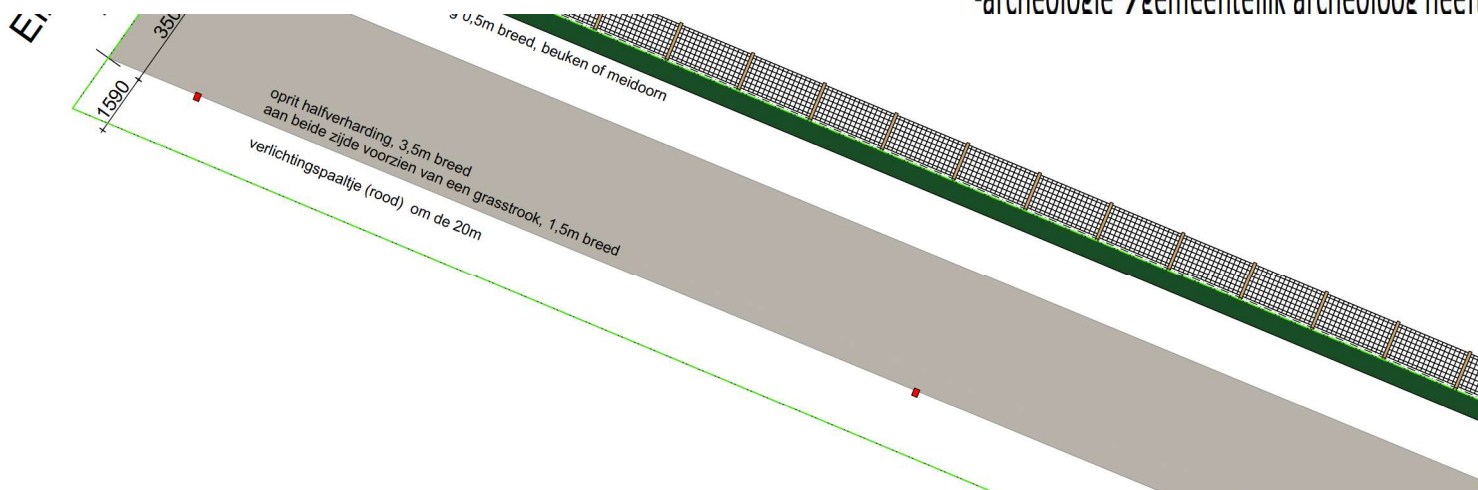

Gemeente Breda

Bijlage bij besluit
Z2022-004301-V01

Ven L

29.08.2022

gemeente: Breda
plaats: Bavel
sectie: M
perceel: 1153



bestek
situatie uitrit
nieuwbouw vrijstaande woning
Eikbergseweg (achter nummer 12) te Bavel

Bureau voor architectuur en stedenbouw Rose en de Bie BV BNA/BNSP
Torenstraat 32
5473 EL Heeswijk-Dinther (gem. Bernheze)
Lietingsestraat 15
5441 AR Delft (gem. Boomer)
tel: 0413 29 12 18 / 29 35 95
website: www.roseendebie.nl
e-mail: info@roseendebie.nl

schaal: 1:100

formaat: A3

tekenaar: RL

project nr: BD01

datum: 13.07.2022

wijz. datum: 29.08.2022

RED B
ARCHITECTS
URBANISTS

tekeningnummer:

P02