


**OPMERKING:**

Alle aanlegwerkzaamheden op gemeentegrond worden uitgevoerd door de afdeling Uitvoering van de gemeente Breda op kosten van vergunninghouder. Verdere detailafstemming en uitvoeringsvragen in overleg met de directievoering.

Aan te brengen in- en uitrit van betonstraatstenen heidepaars.  
Breedte ter plaatse van de perceelgrens 3,50m.  
Breedte ter plaatse van aansluiting openbare weg 5,50m.

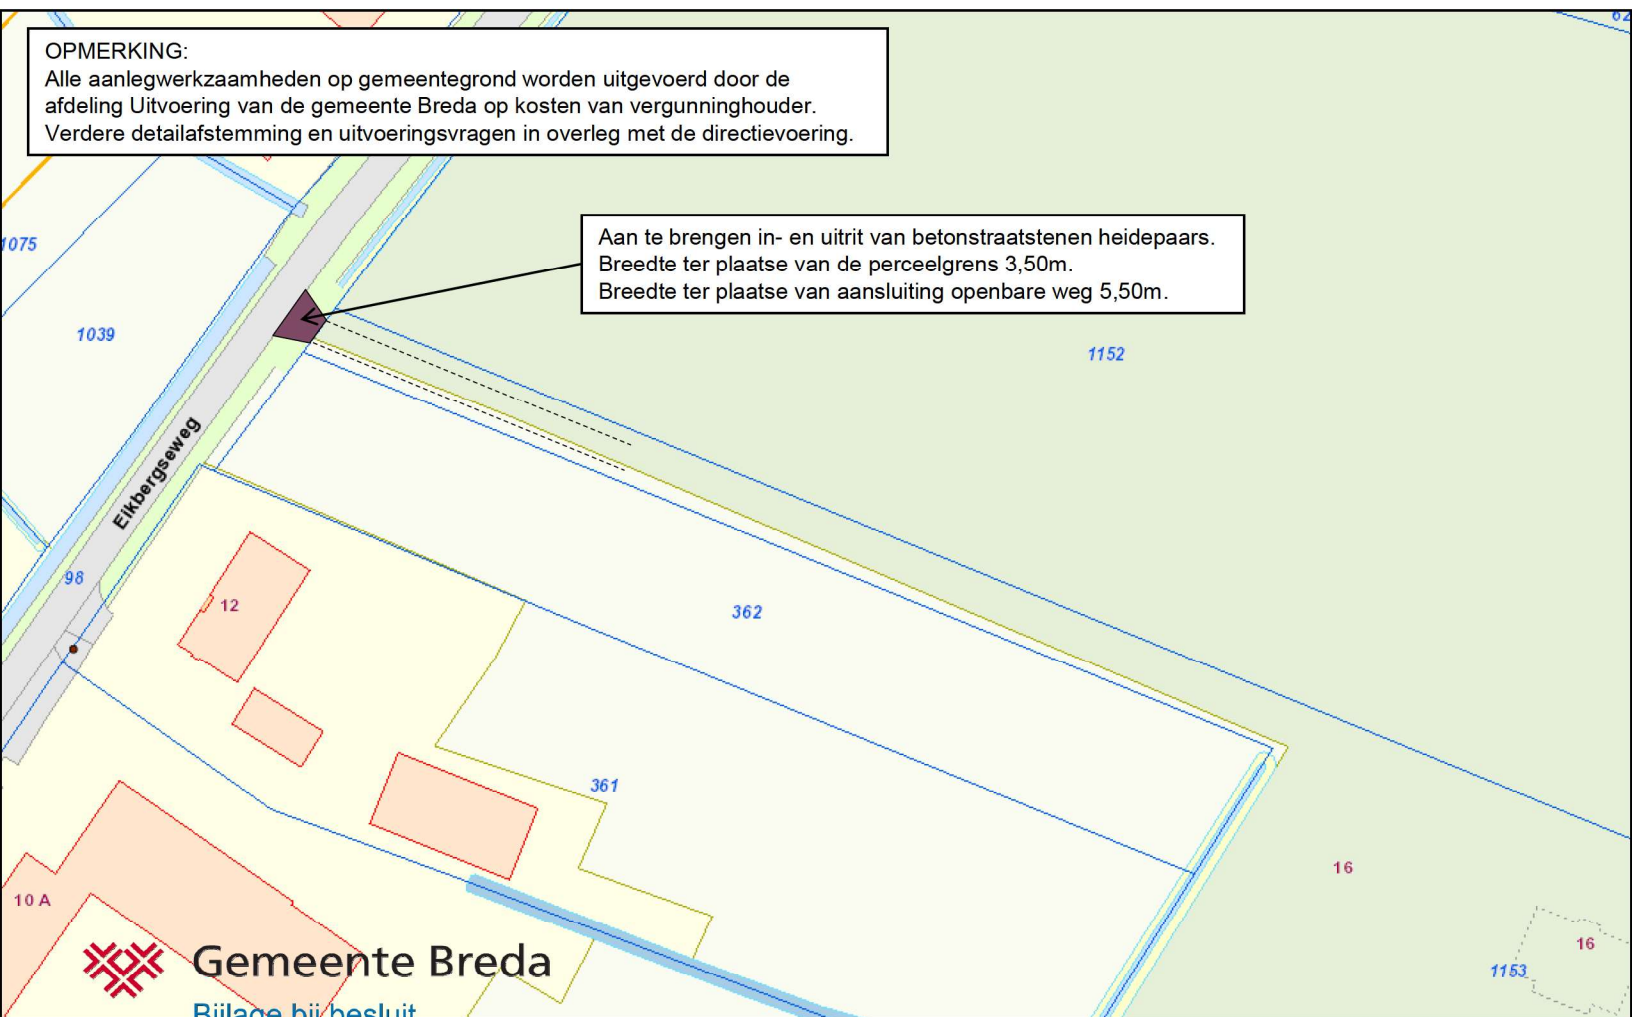

 **Gemeente Breda**

Bijlage bij besluit

Z2022-004301

**Aanvraag Z2022-004301 onderdeel uitweg Eikbergseweg 16**  
**kavel Nieuw Ginneken – M – 1153**

**[Redacted]**  
**[Redacted]**