




Bovenaanzicht. 1:50
Bestaande situatie.

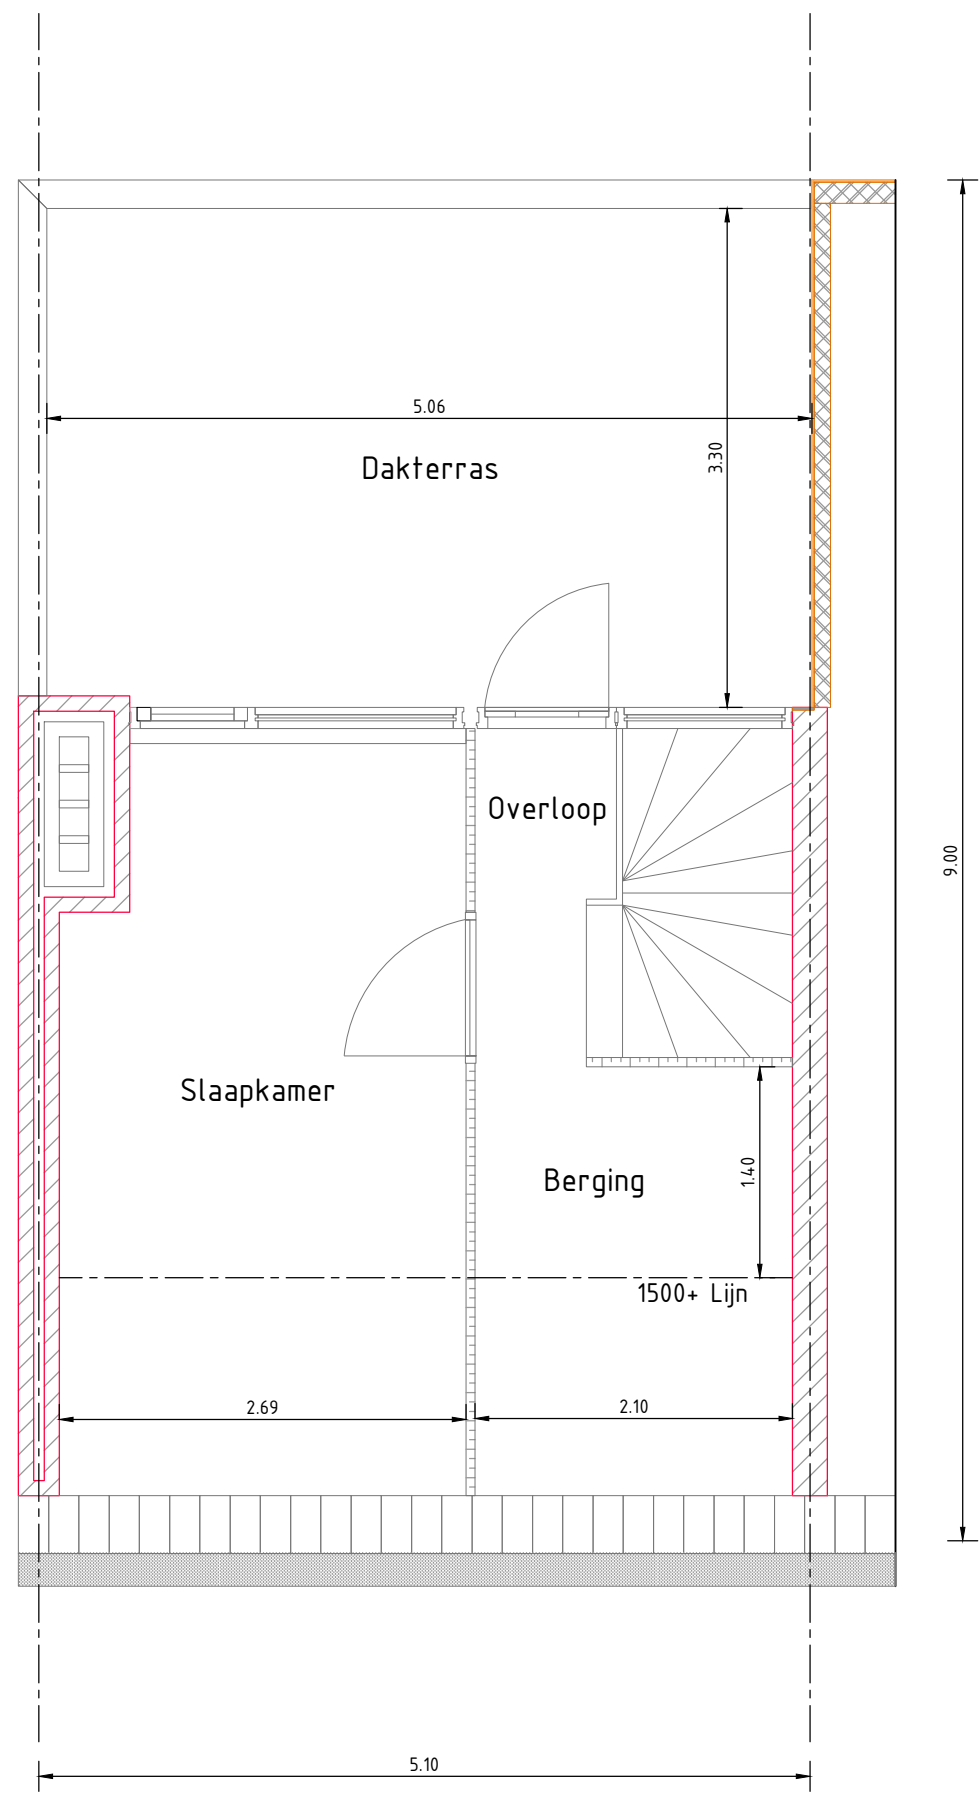

Doorsnede. 1:50
Bestaande situatie.

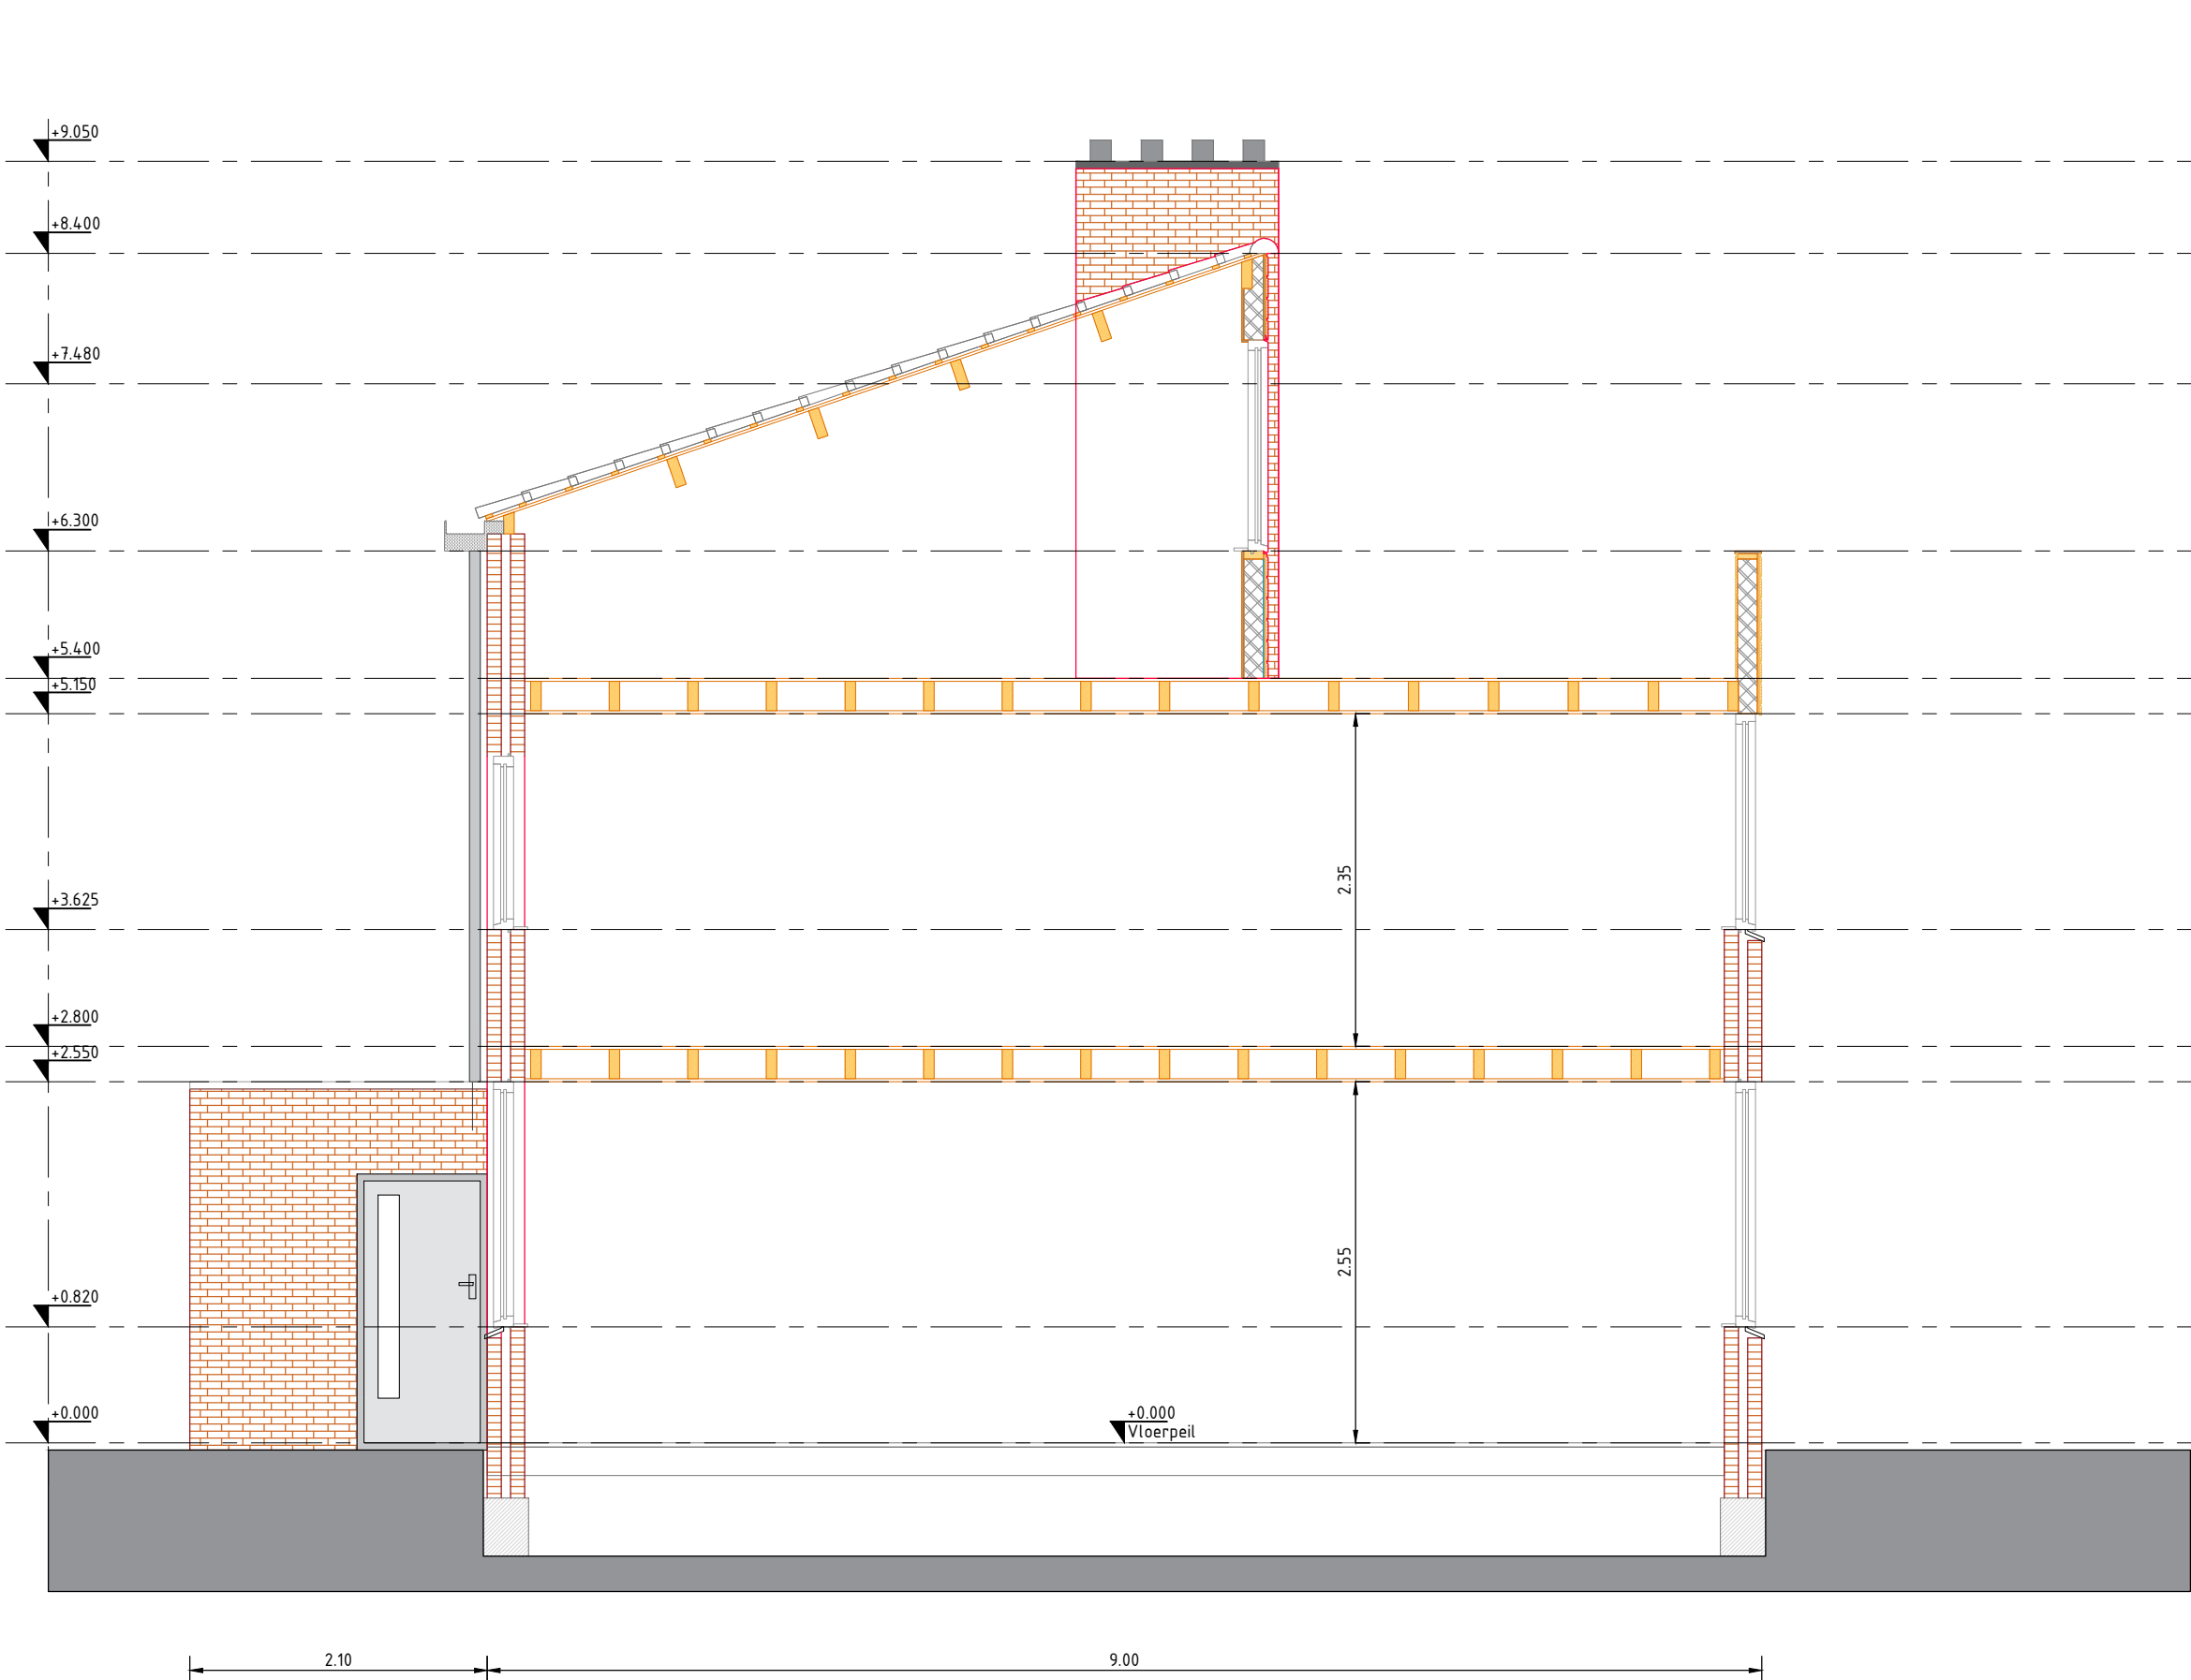


Aanzicht zijgevel. 1:50
Bestaande situatie.

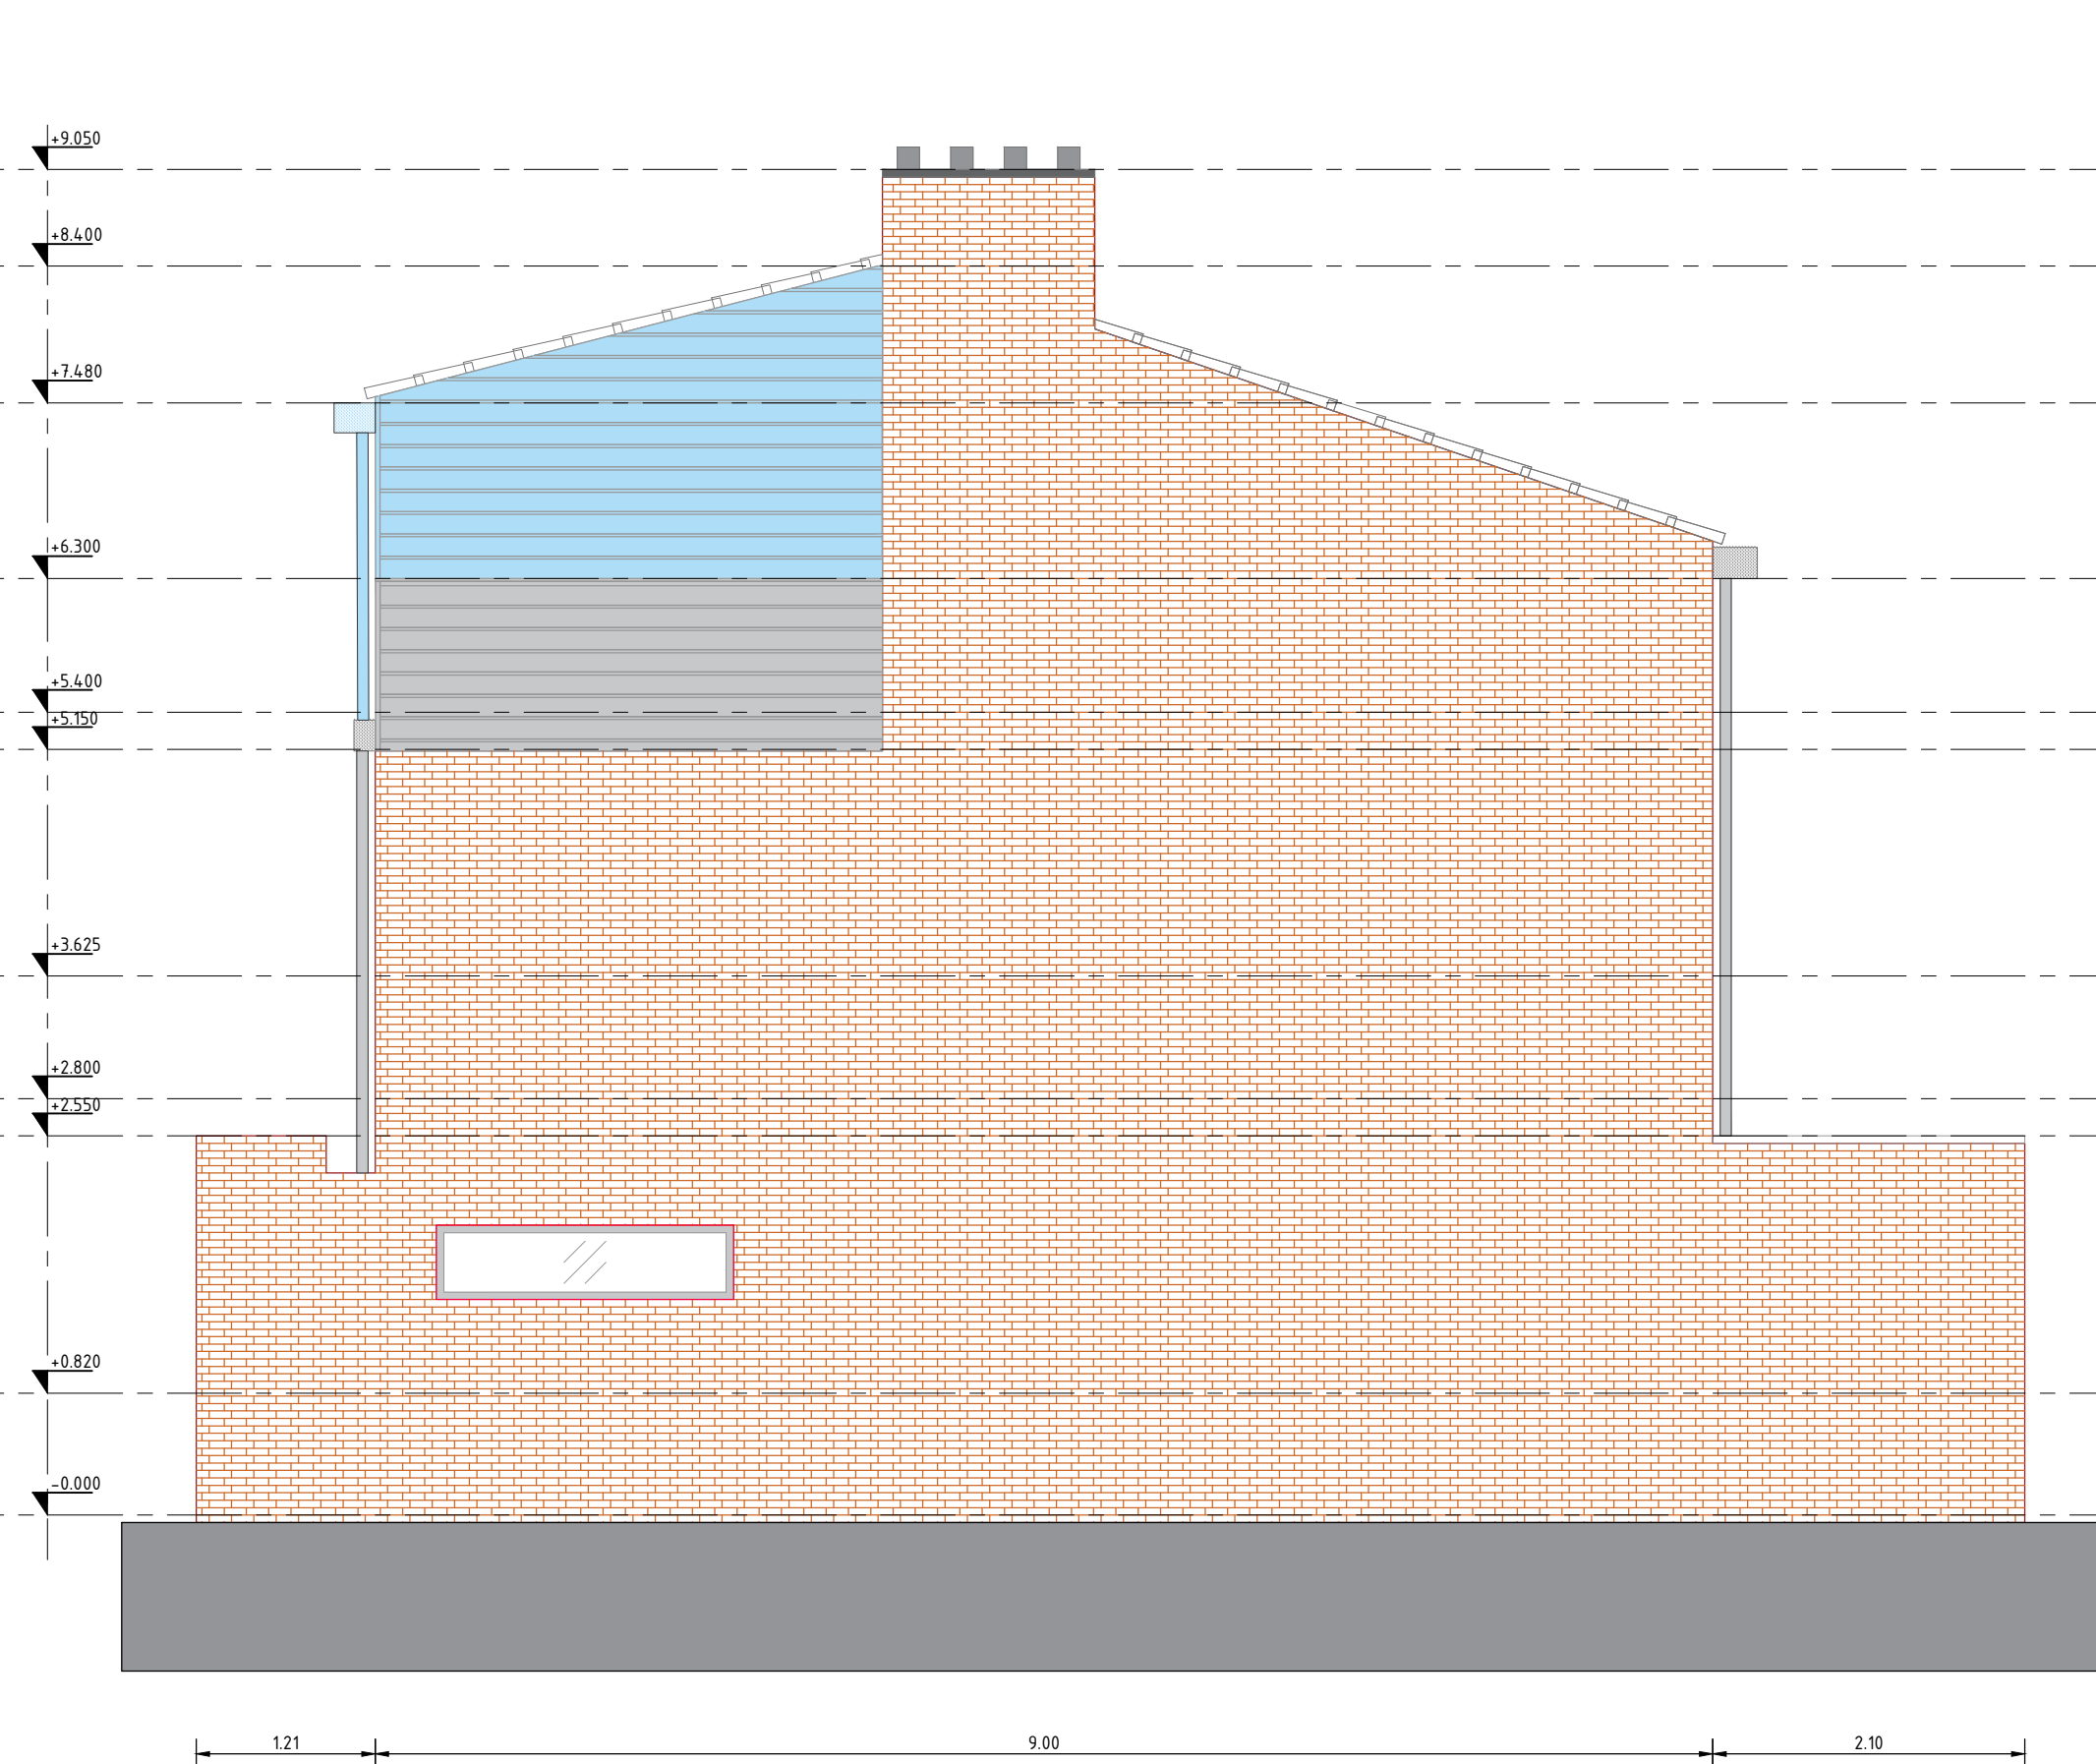


Aanzicht achtergevel. 1:50
Bestaande situatie.




Bovenaanzicht. 1:50
Nieuwe situatie.

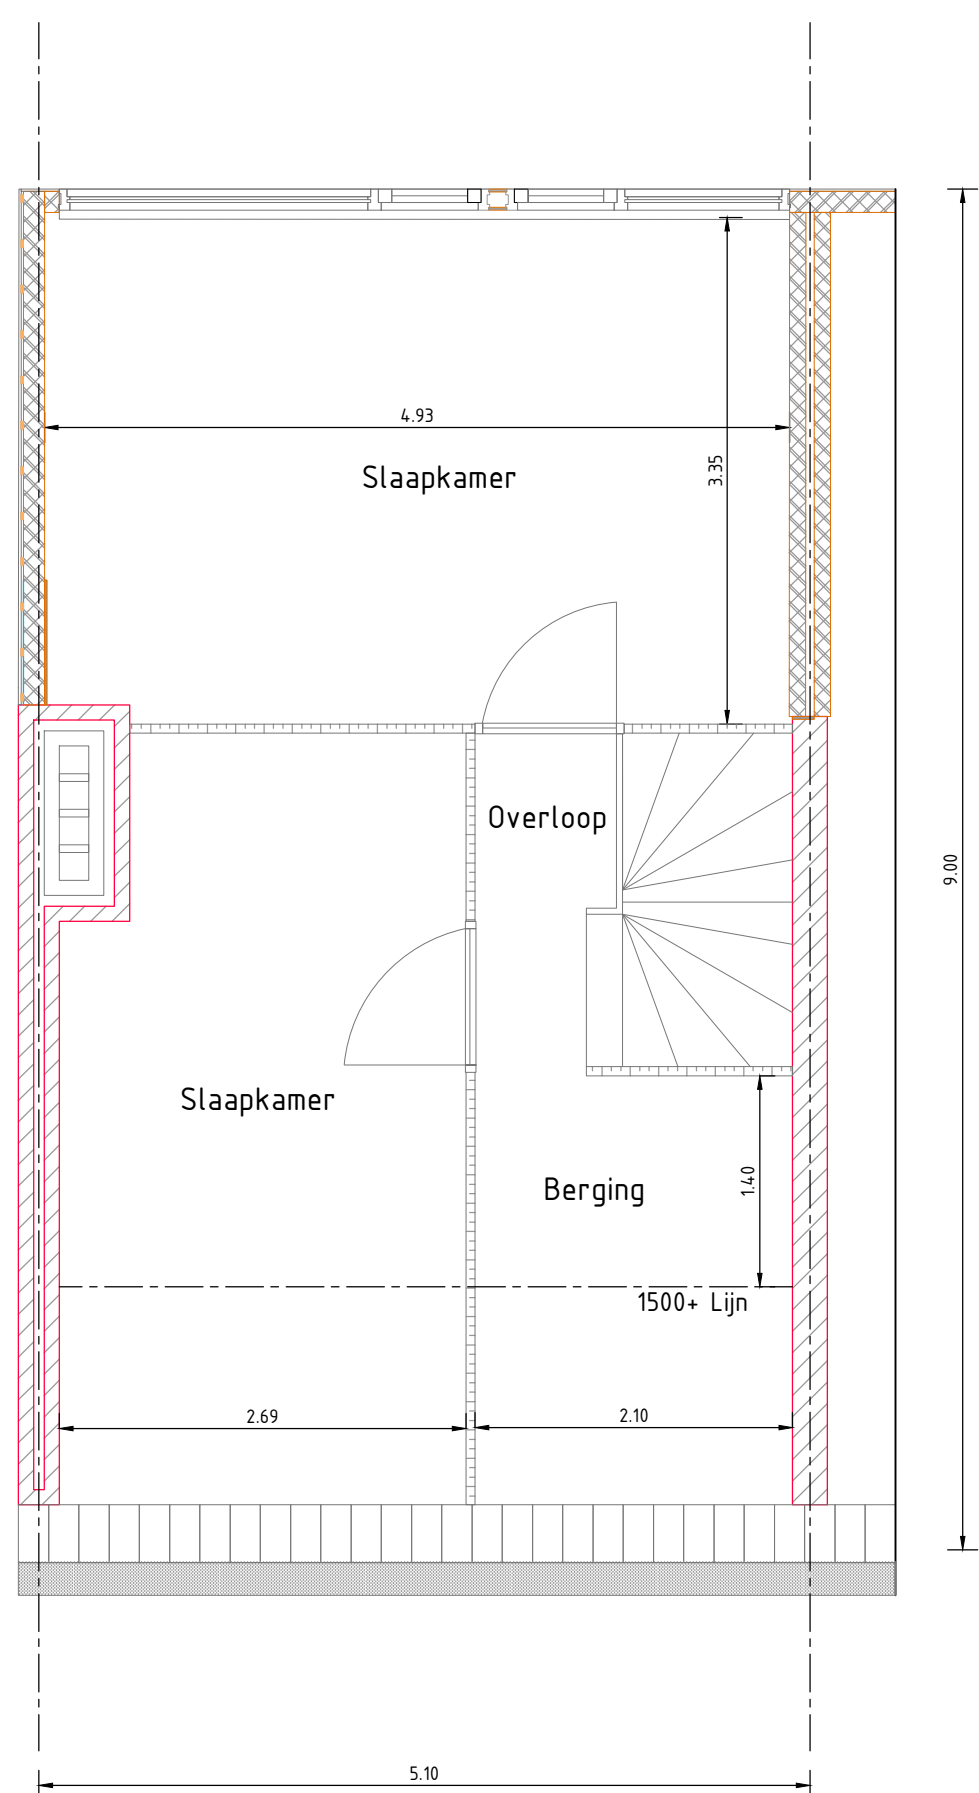


Doorsnede. 1:50
Nieuwe situatie.

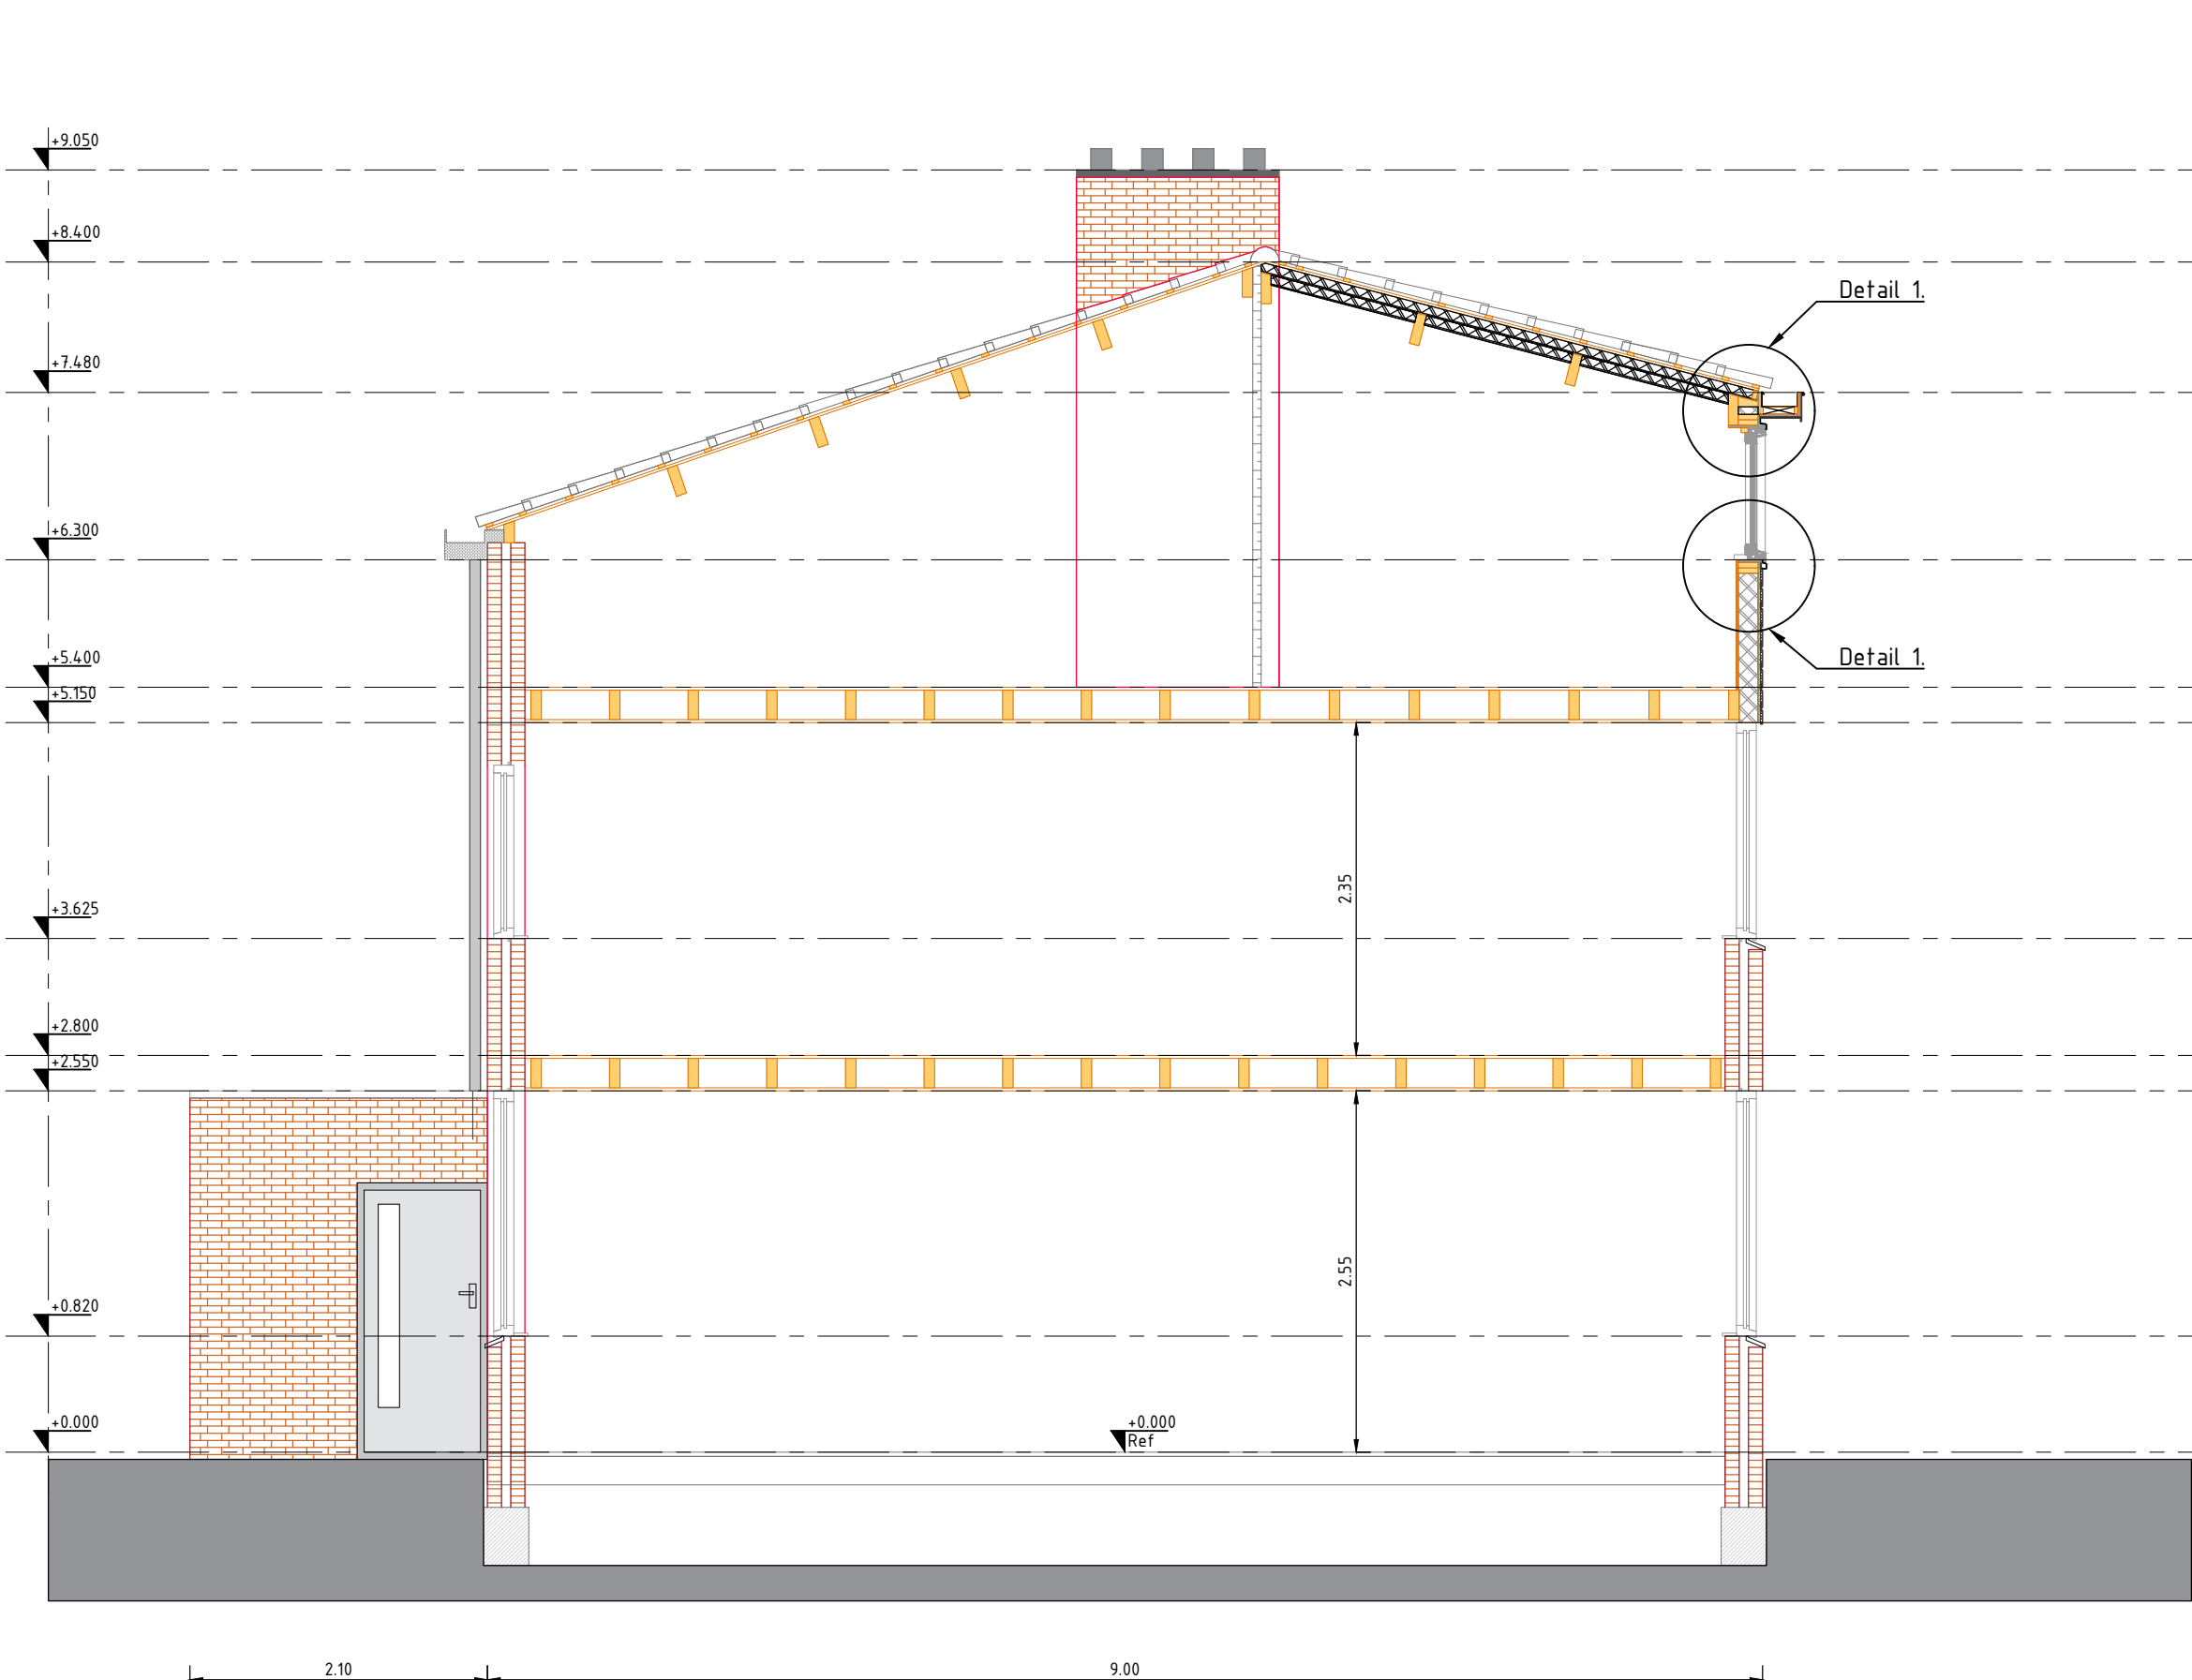

Aanzicht zijgevel. 1:50
Nieuwe situatie.

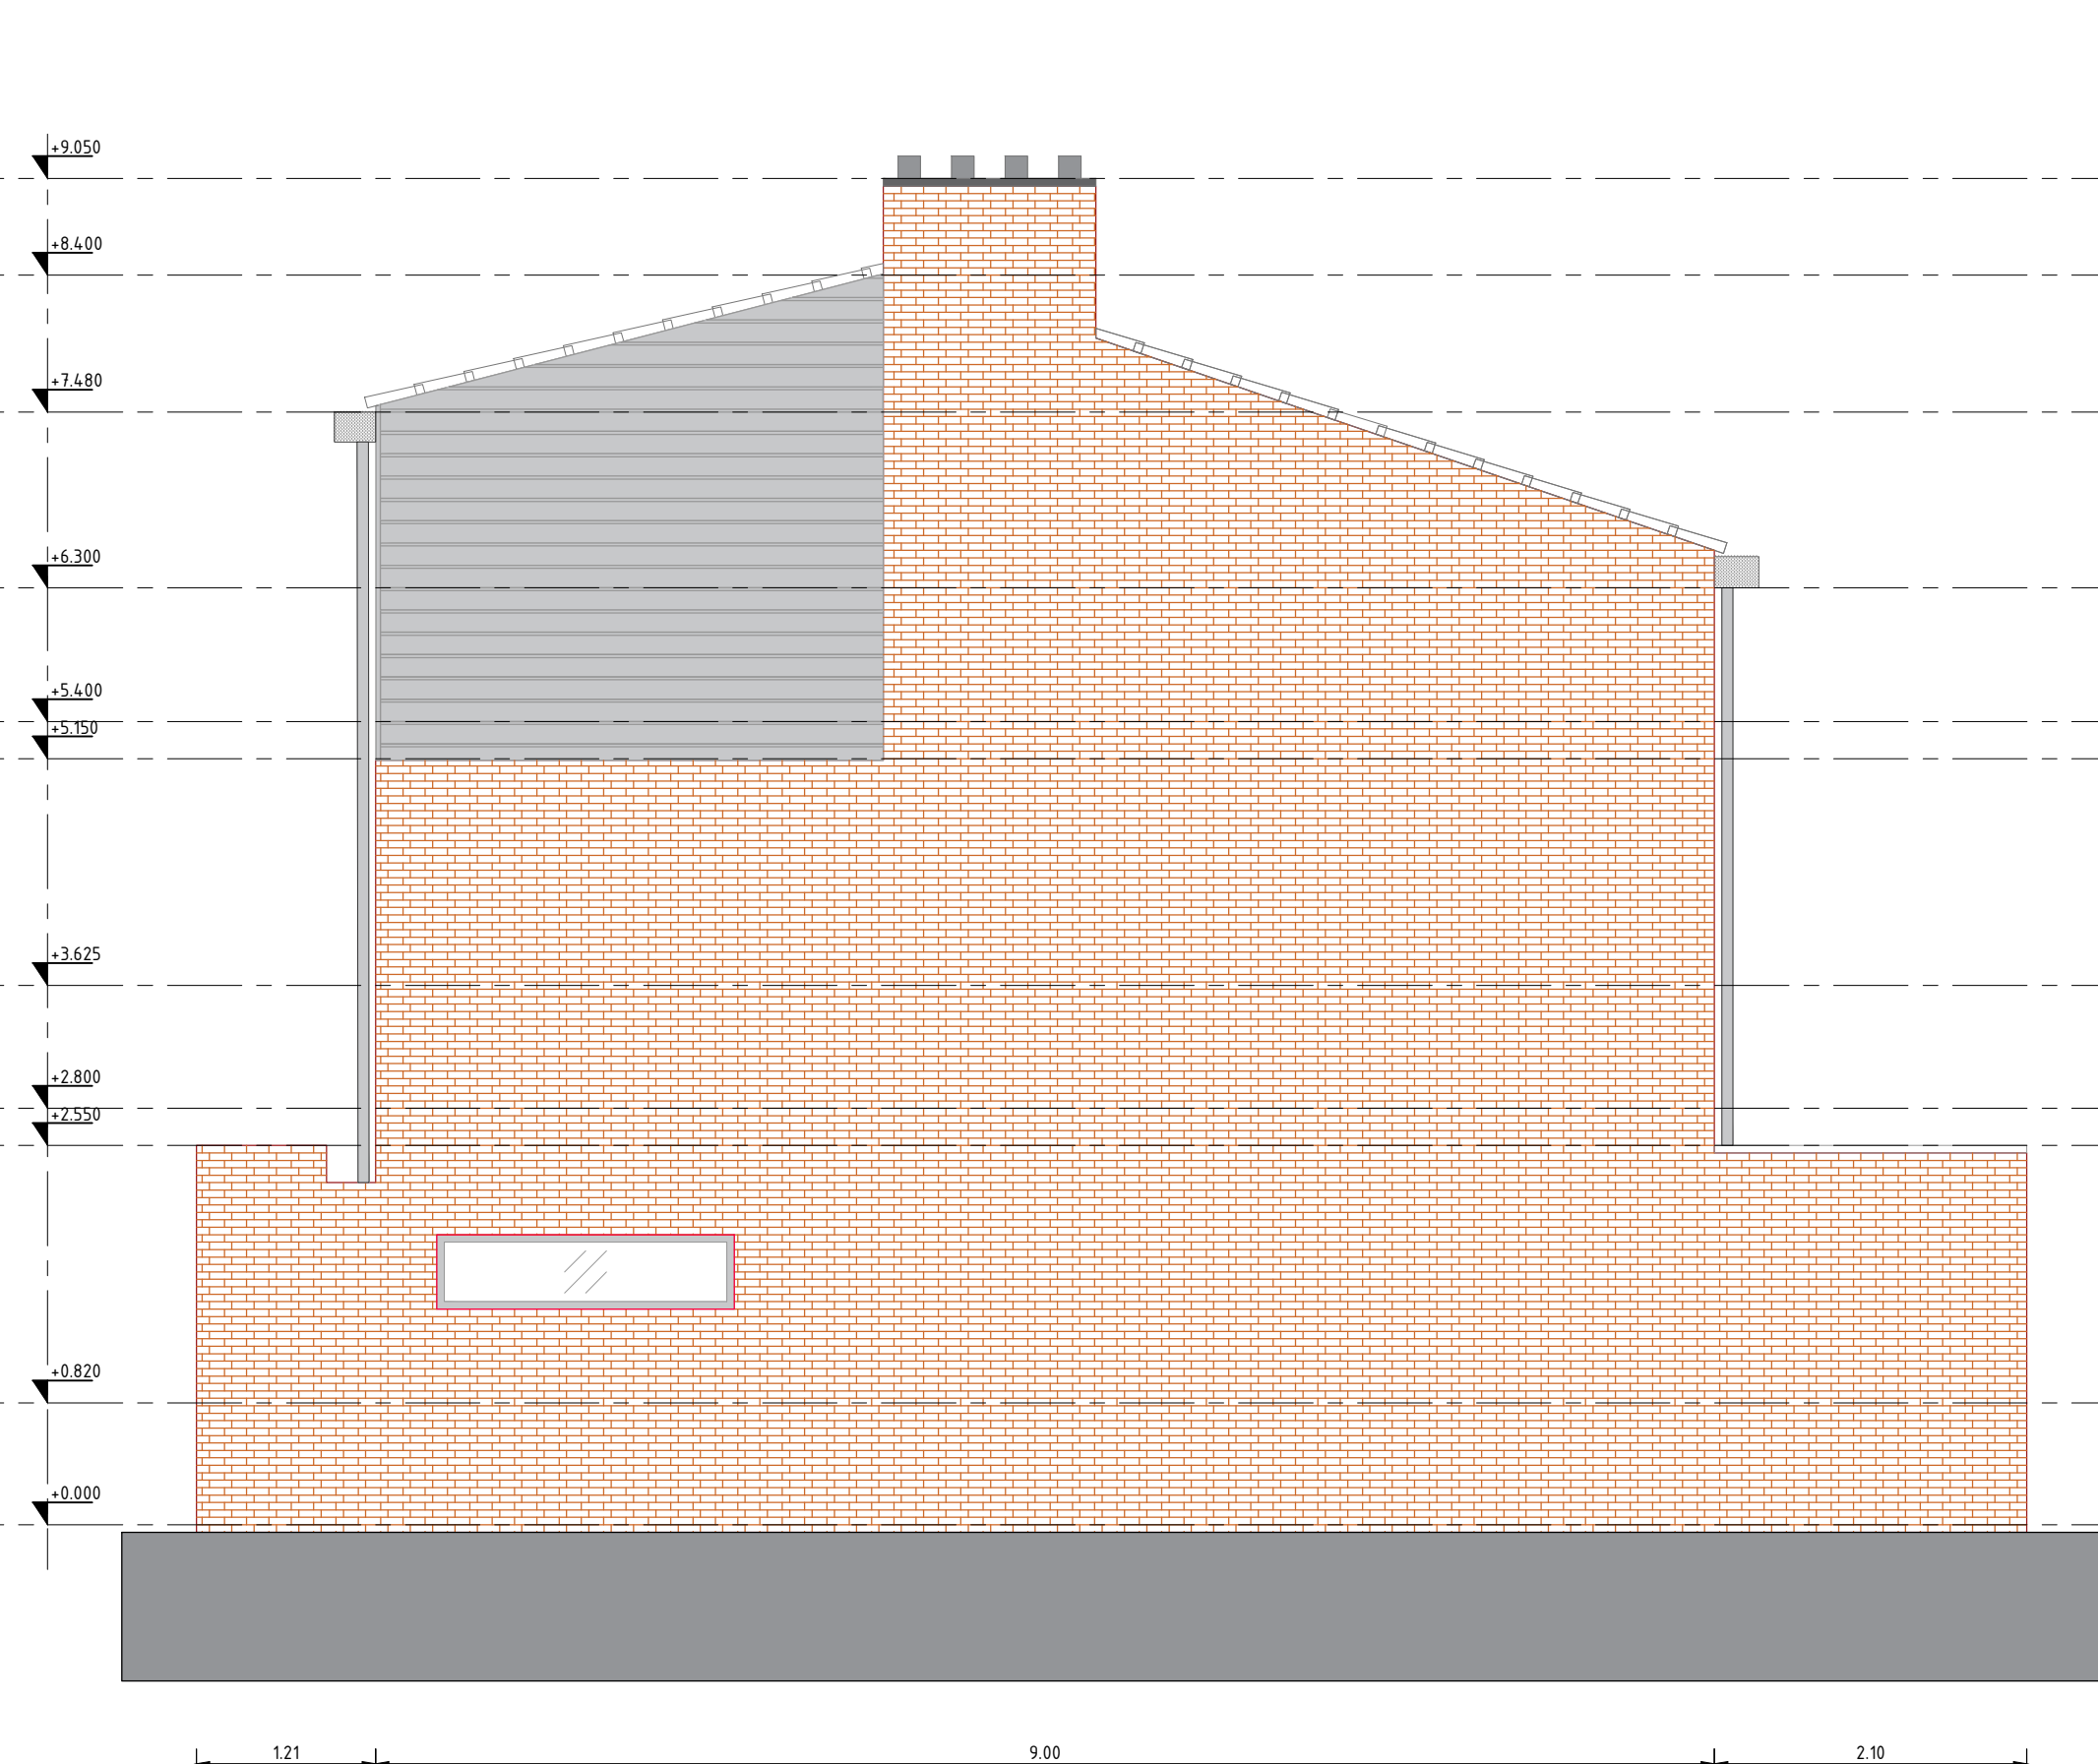


Aanzicht achtergevel. 1:50
Nieuwe situatie.

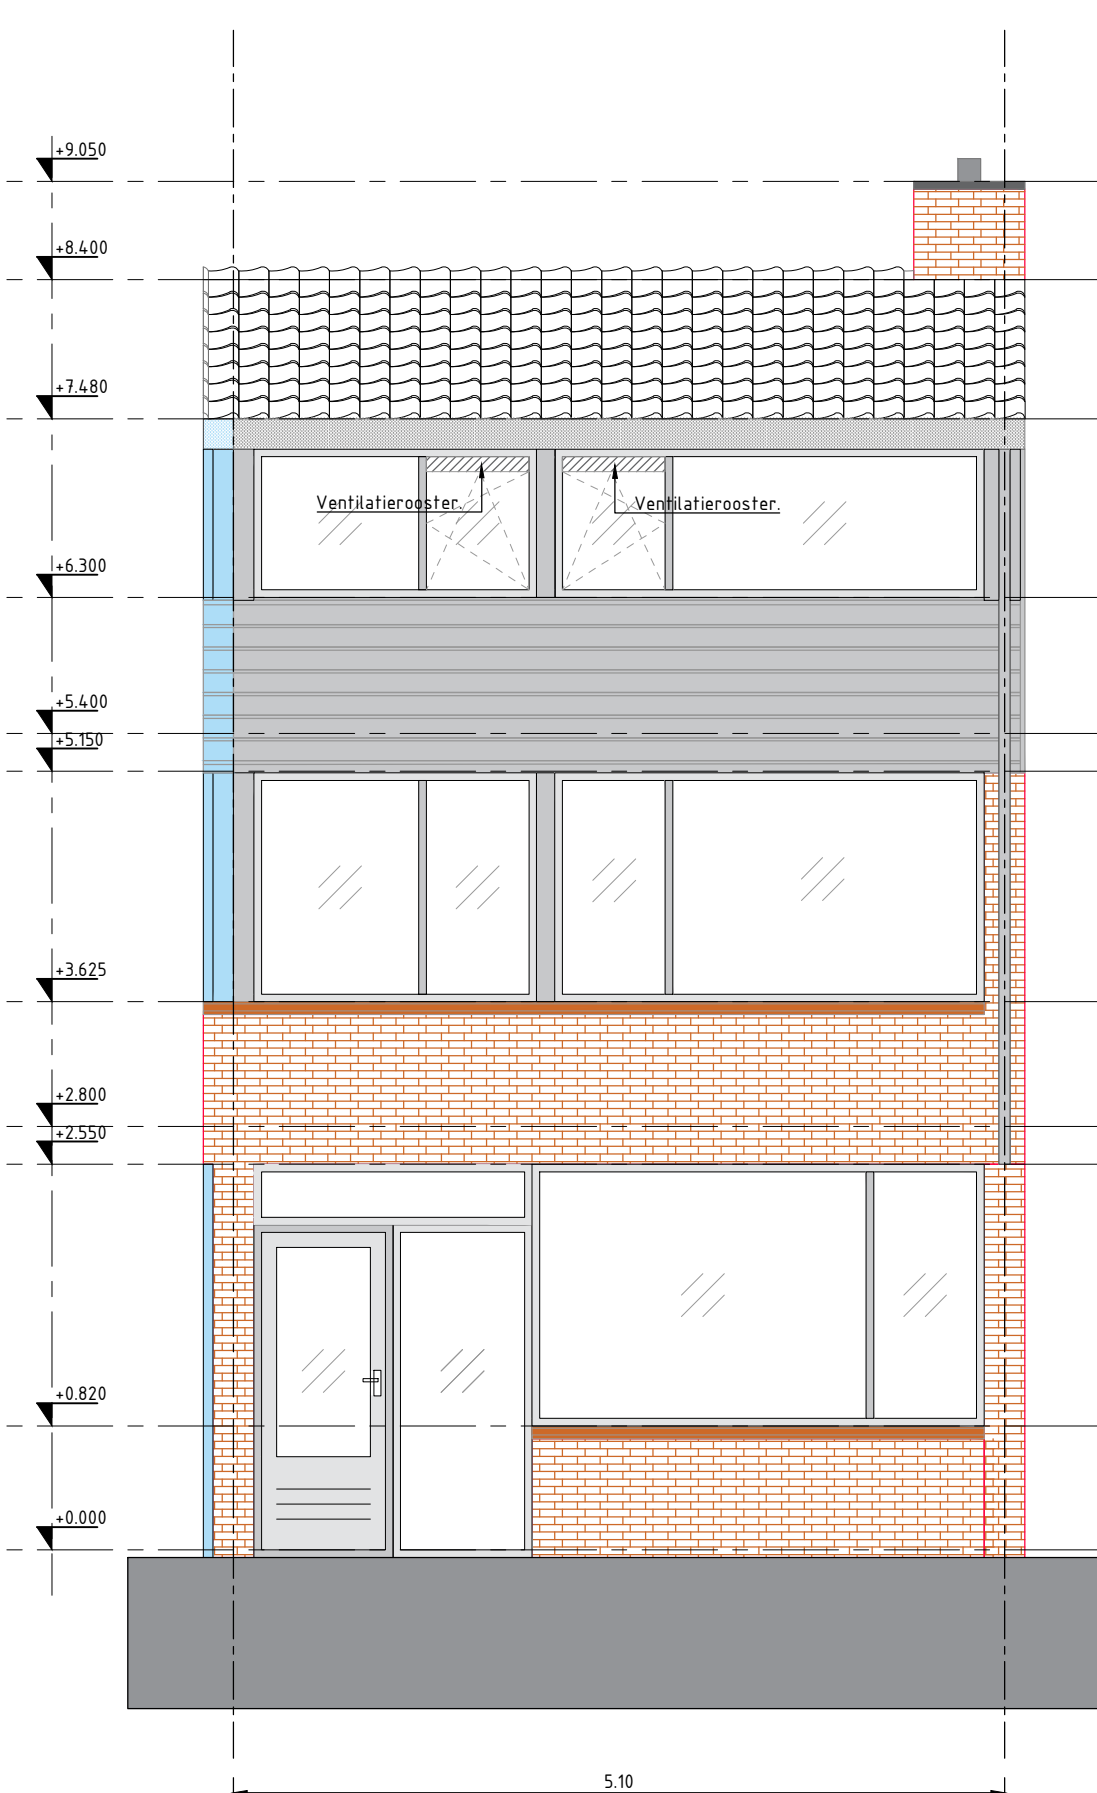


Behoort bij besluit W2022/022
van het college van Kaag en
Braassem d.d. 06-02-2022

Detail 1 opbouw dakconstructie. 1:10

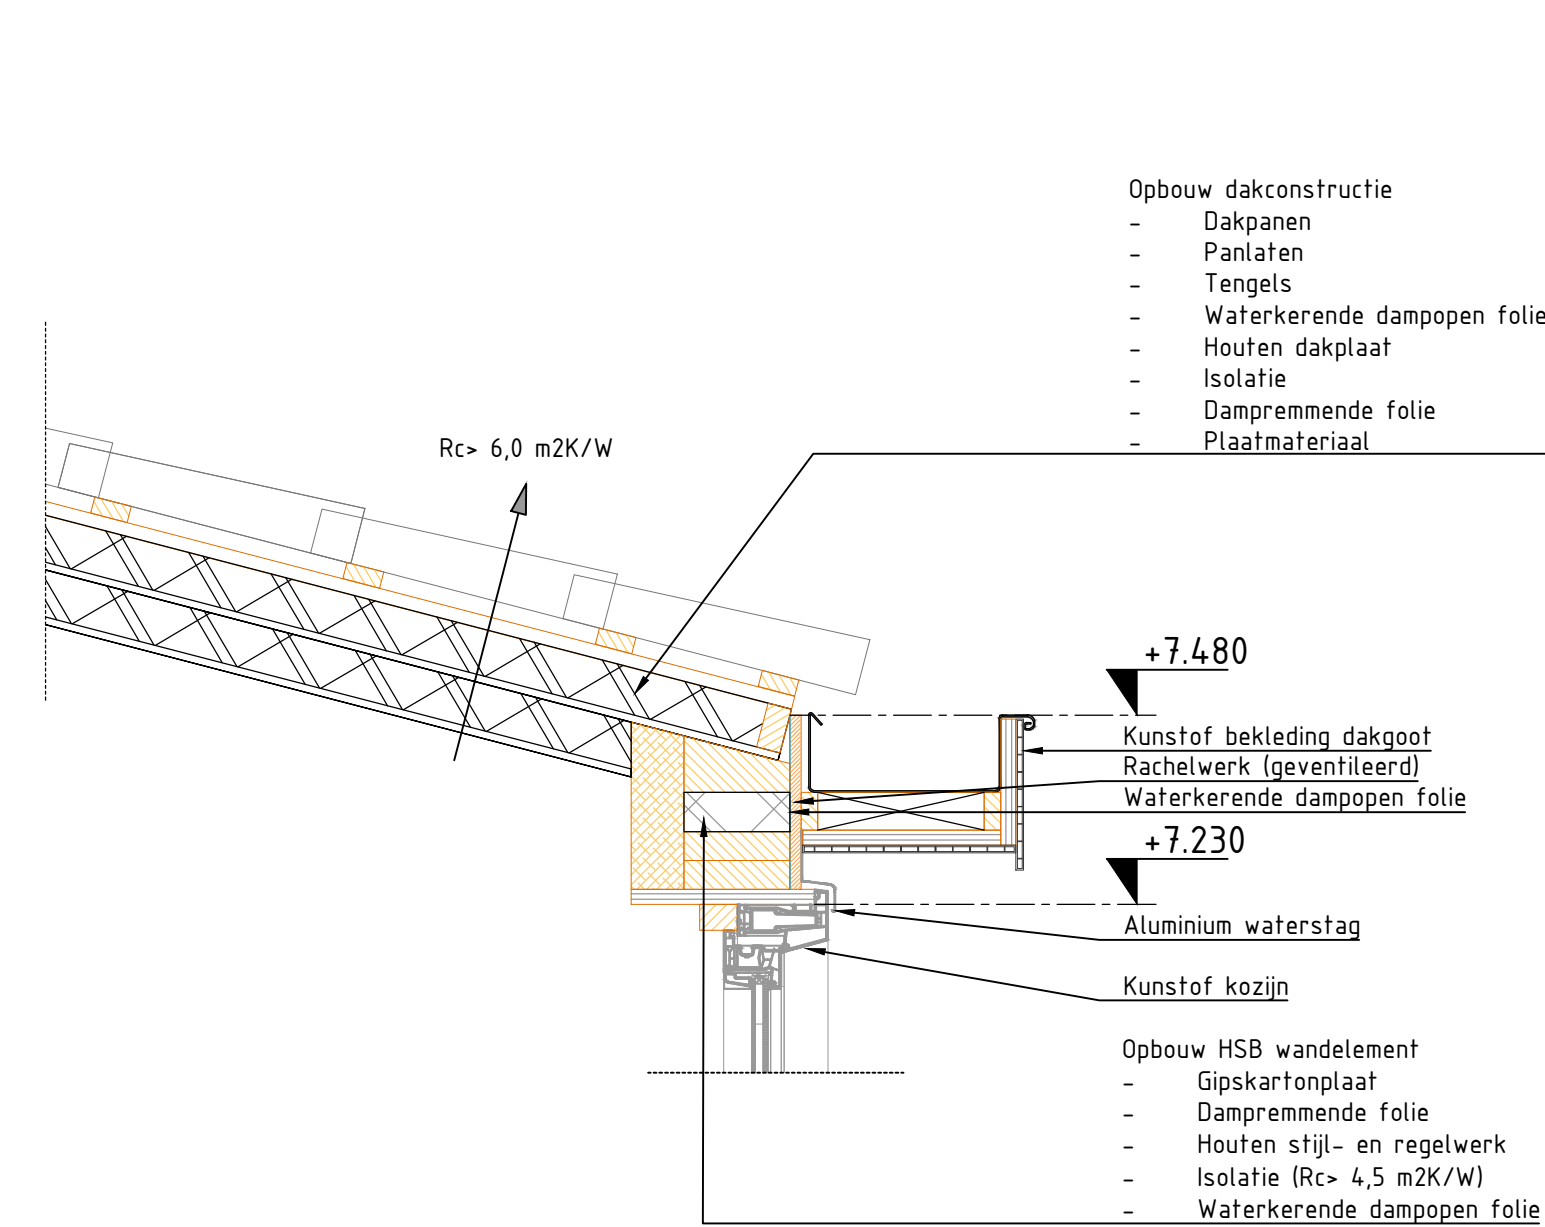

Detail 2 opbouw HSB wandelement. 1:10

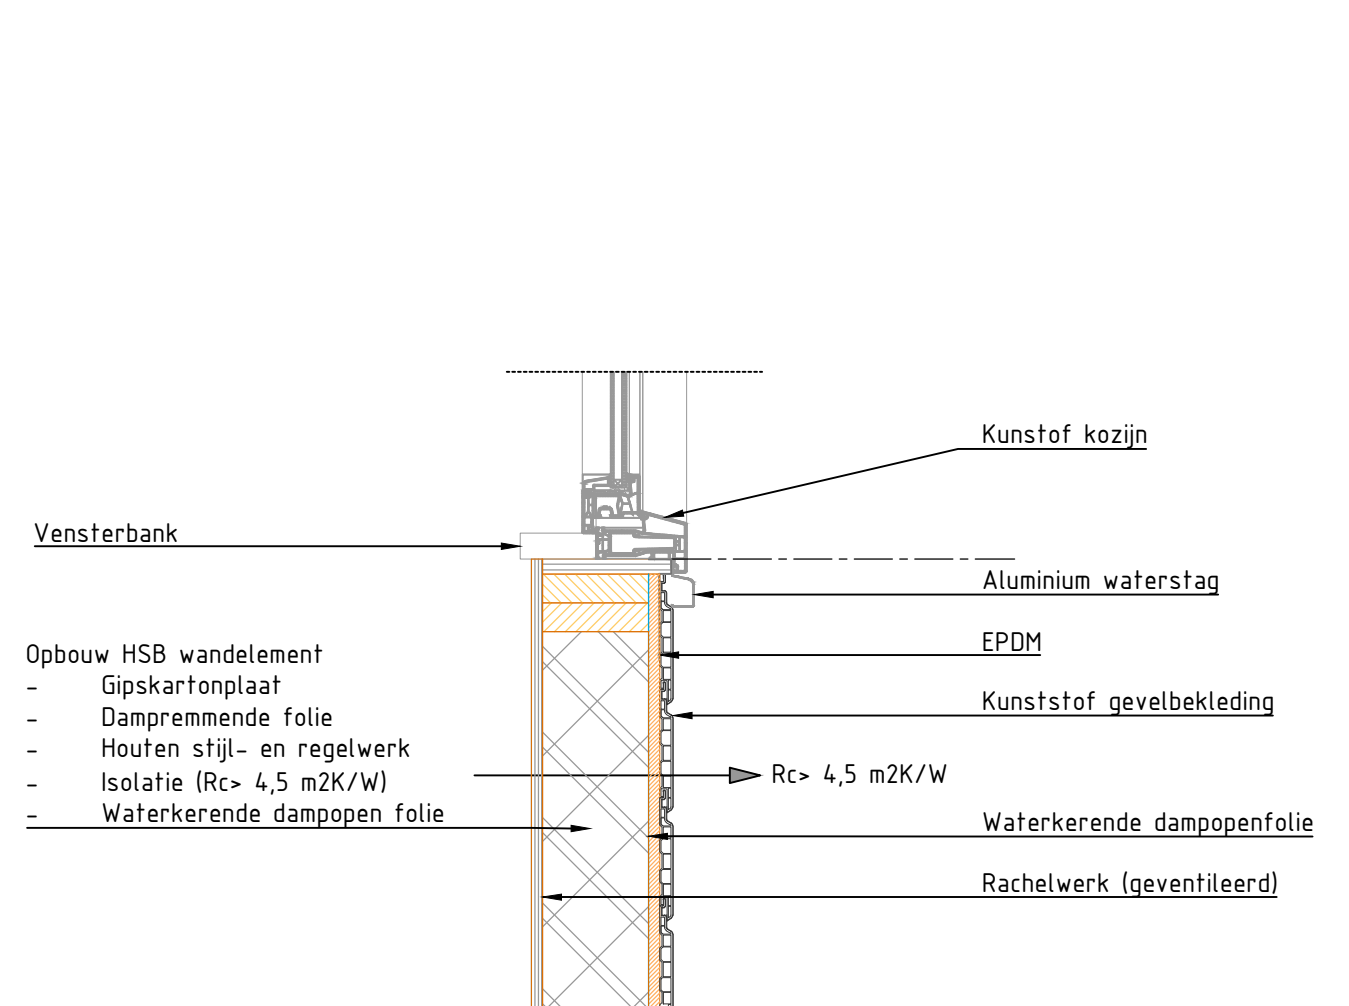

Locatie. 1:500



Legenda

Bestaand	
	Kunststof
	Beton
	Grond
	Doorsnede
	Kunststof
	Metselwerk
	Naaldhout
	Gewapend beton
	Hout 01
	Hout 02
	Isolatie
	Dakgoot
	Systeemwand
	Metselwerk
	Kunststof
	Kunststof Ral 7016
Nieuw	
	EPDM
	Kunststof
	Beton
	Grond
	Doorsnede
	Kunststof
	Metselwerk
	Kunststof kozijn
	Waterdichte, damp open folie
	Naaldhout
	Aluminium
	RVS
	Hout 01
	Hout 02
	Hout 03
	Hout 04
	Isolatie
	Dakgoot
	Systeemwand
	Kunststof
	Kunststof Ral 7016
	Gewapend beton
	Metselwerk

OPDRACHTGEVER	TEKENAAR	SCHAAL
N.V.T.	N.V.T.	1:50 / 1:10
PROJECTOMSCHRIJVING	PROJECTLEIDER	FORMAAT
Dakopbouw Beatrixplantsoen 1 te Woubrugge	N.V.T.	A0
-	-	BLAD IN BLADEN
-	-	1 IN 1
TEKENINGOMSCHRIJVING	TEKENINGNUMMER	WIJZ NR
-	22-040.1	-
-	-	-
DOCUMENTSOORT	DATUM	-
TEKENING	21-01-2022	-
STATUS	-	-