


Gewaarmerkt als behorende bij besluit

Gedeputeerde Staten van Drenthe,
kenmerk Z2022-011374, d.d. 12 december 2022

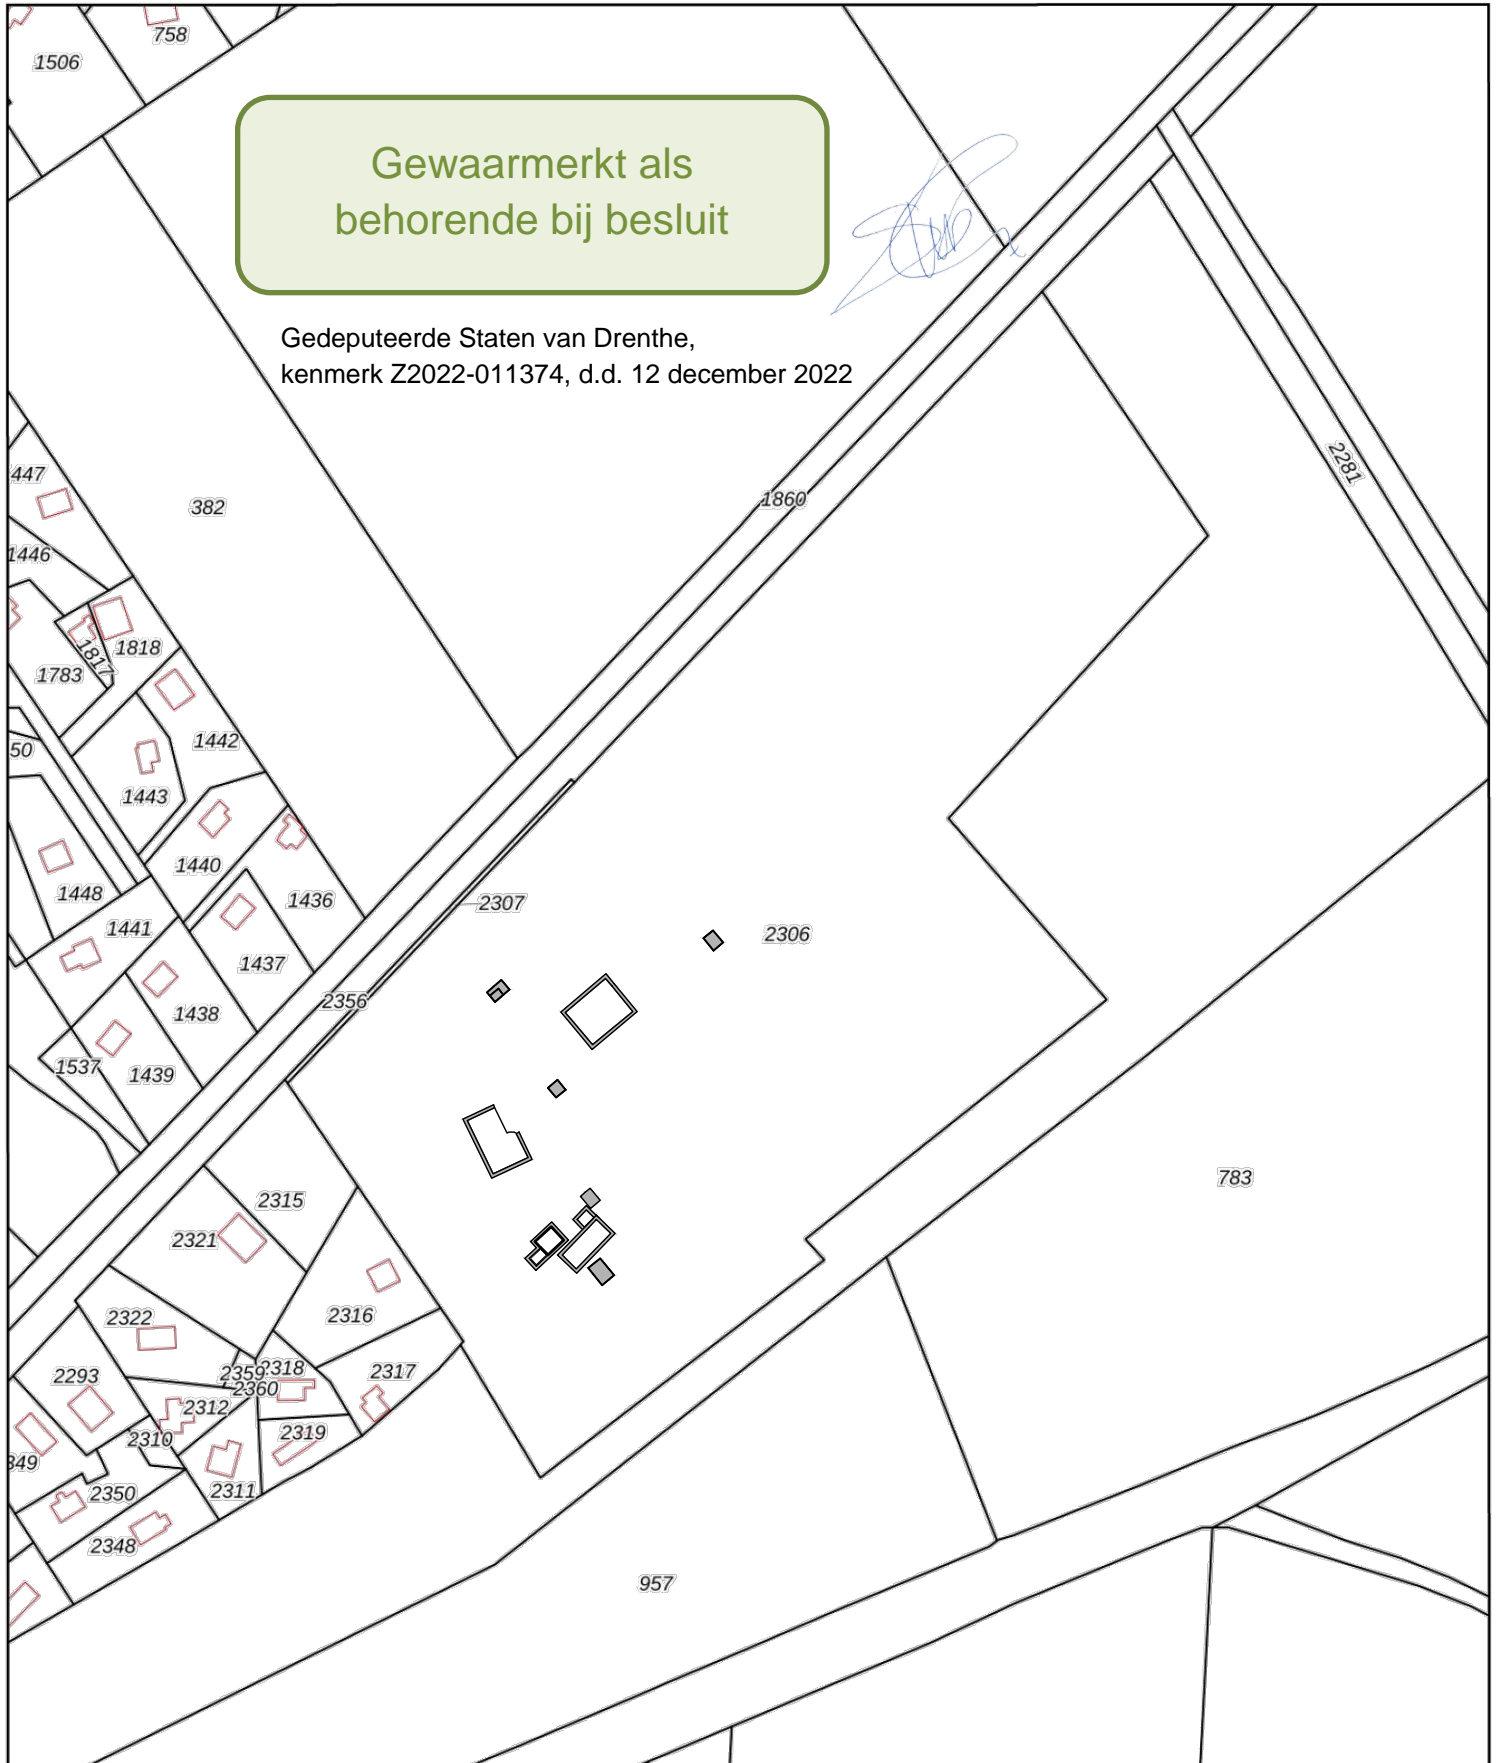

12345	Deze kaart is noordgericht	Schaal 1: 2400		kadaster
25	Perceelnummer	Kadastrale gemeente Norg		
	Huisnummer	Sectie E		
	Vastgestelde kadastrale grens	Perceel 2306		
	Voorlopige kadastrale grens			
	Administratieve kadastrale grens			
	Bebouwing			

Voor een eensluitend uittreksel, geleverd op 28 oktober 2021
De bewaarder van het kadaster en de openbare registers

Aan dit uittreksel kunnen geen betrouwbare maten worden ontleend.
De Dienst voor het kadaster en de openbare registers behoudt zich de intellectuele eigendomsrechten voor, waaronder het auteursrecht en het databankenrecht.