

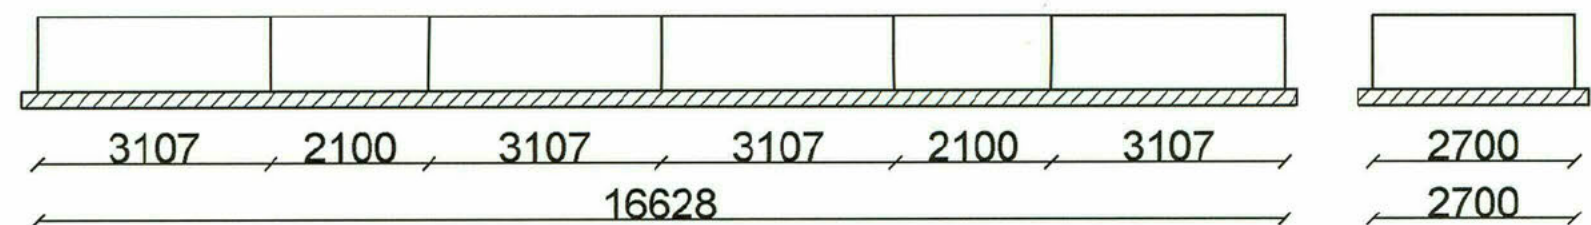


PLATTEGROND

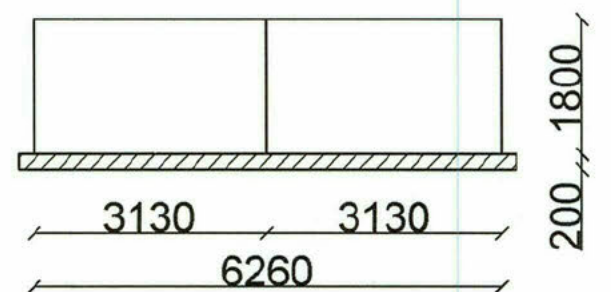

DOORSNEDE A--A'

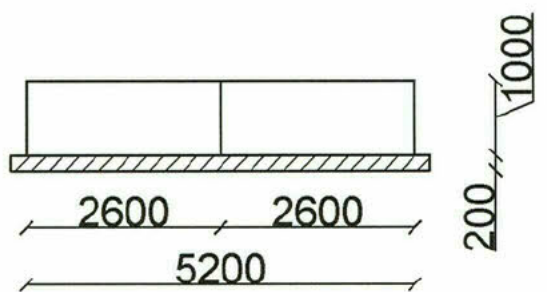

DOORSNEDE B--B'

Totaal aantal kalveren:	461
Totaal mestopslag:	1065 m <sup>3</sup>

Behoort bij besluit van burgemeester en wethouders  
der gemeente Midden-Drenthe van 17-08-2004  
B112 22-2004/16140 De Secretaris

- ① Schuifdeur
- ② Standaarddeur

Principeschets veeschuur	
mw.	
datum	05-03-2004
get.	
schaal	1:100
form.	A 1

Gemeente Midden-Drenthe  
Ingekomen  
21 APR. 2004  
nr. 6140 afd. B112