


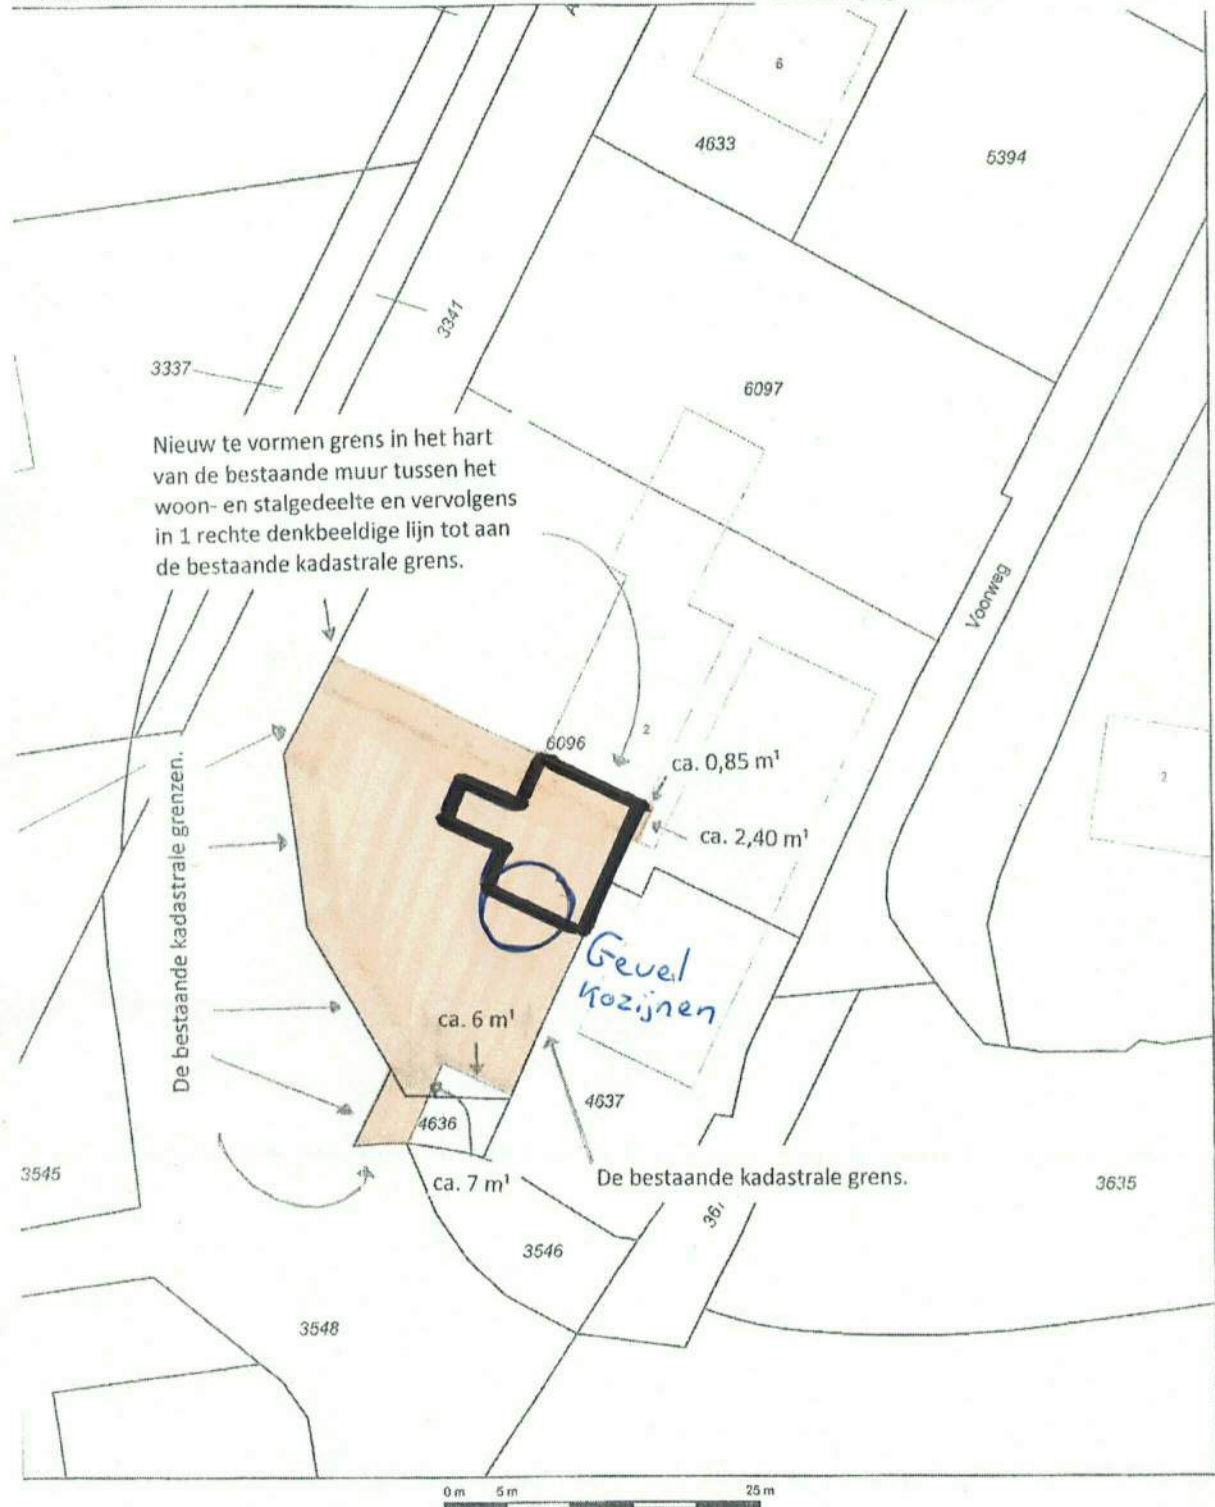

Lijntreksel Kadastrale Kaart

Situatieschets niet op schaal.

Het oranje gemarkeerde betreft het verkochte.



12345	Deze kaart is noordgericht	Schaal 1:500		
25	Perceelnummer	Kadastrale gemeente		ALKEMADE
-----	Huisnummer	Sectie		B
-----	Vastgestelde kadastrale grens	Perceel		6096
-----	Voorlopige kadastrale grens			
-----	Administratieve kadastrale grens			
-----	Bebouwing			
-----	Overige topografie			
Voor een eensluidend uittreksel, Apeldoorn, 4 februari 2016 De bevrager van het kadaster en de openbare registers		Aan dit uittreksel kunnen geen betrouwbare maten worden ontleend. De Dienst voor het kadaster en de openbare registers behoudt zich de intellectuele eigendomsrechten voor, waaronder het auteursrecht en het databankenrecht.		