


Gewaarmerkt als
behorende bij besluit

van Gedeputeerde Staten van Drenthe,
d.d. 7 december 2022, kenmerk: Z2022-011179

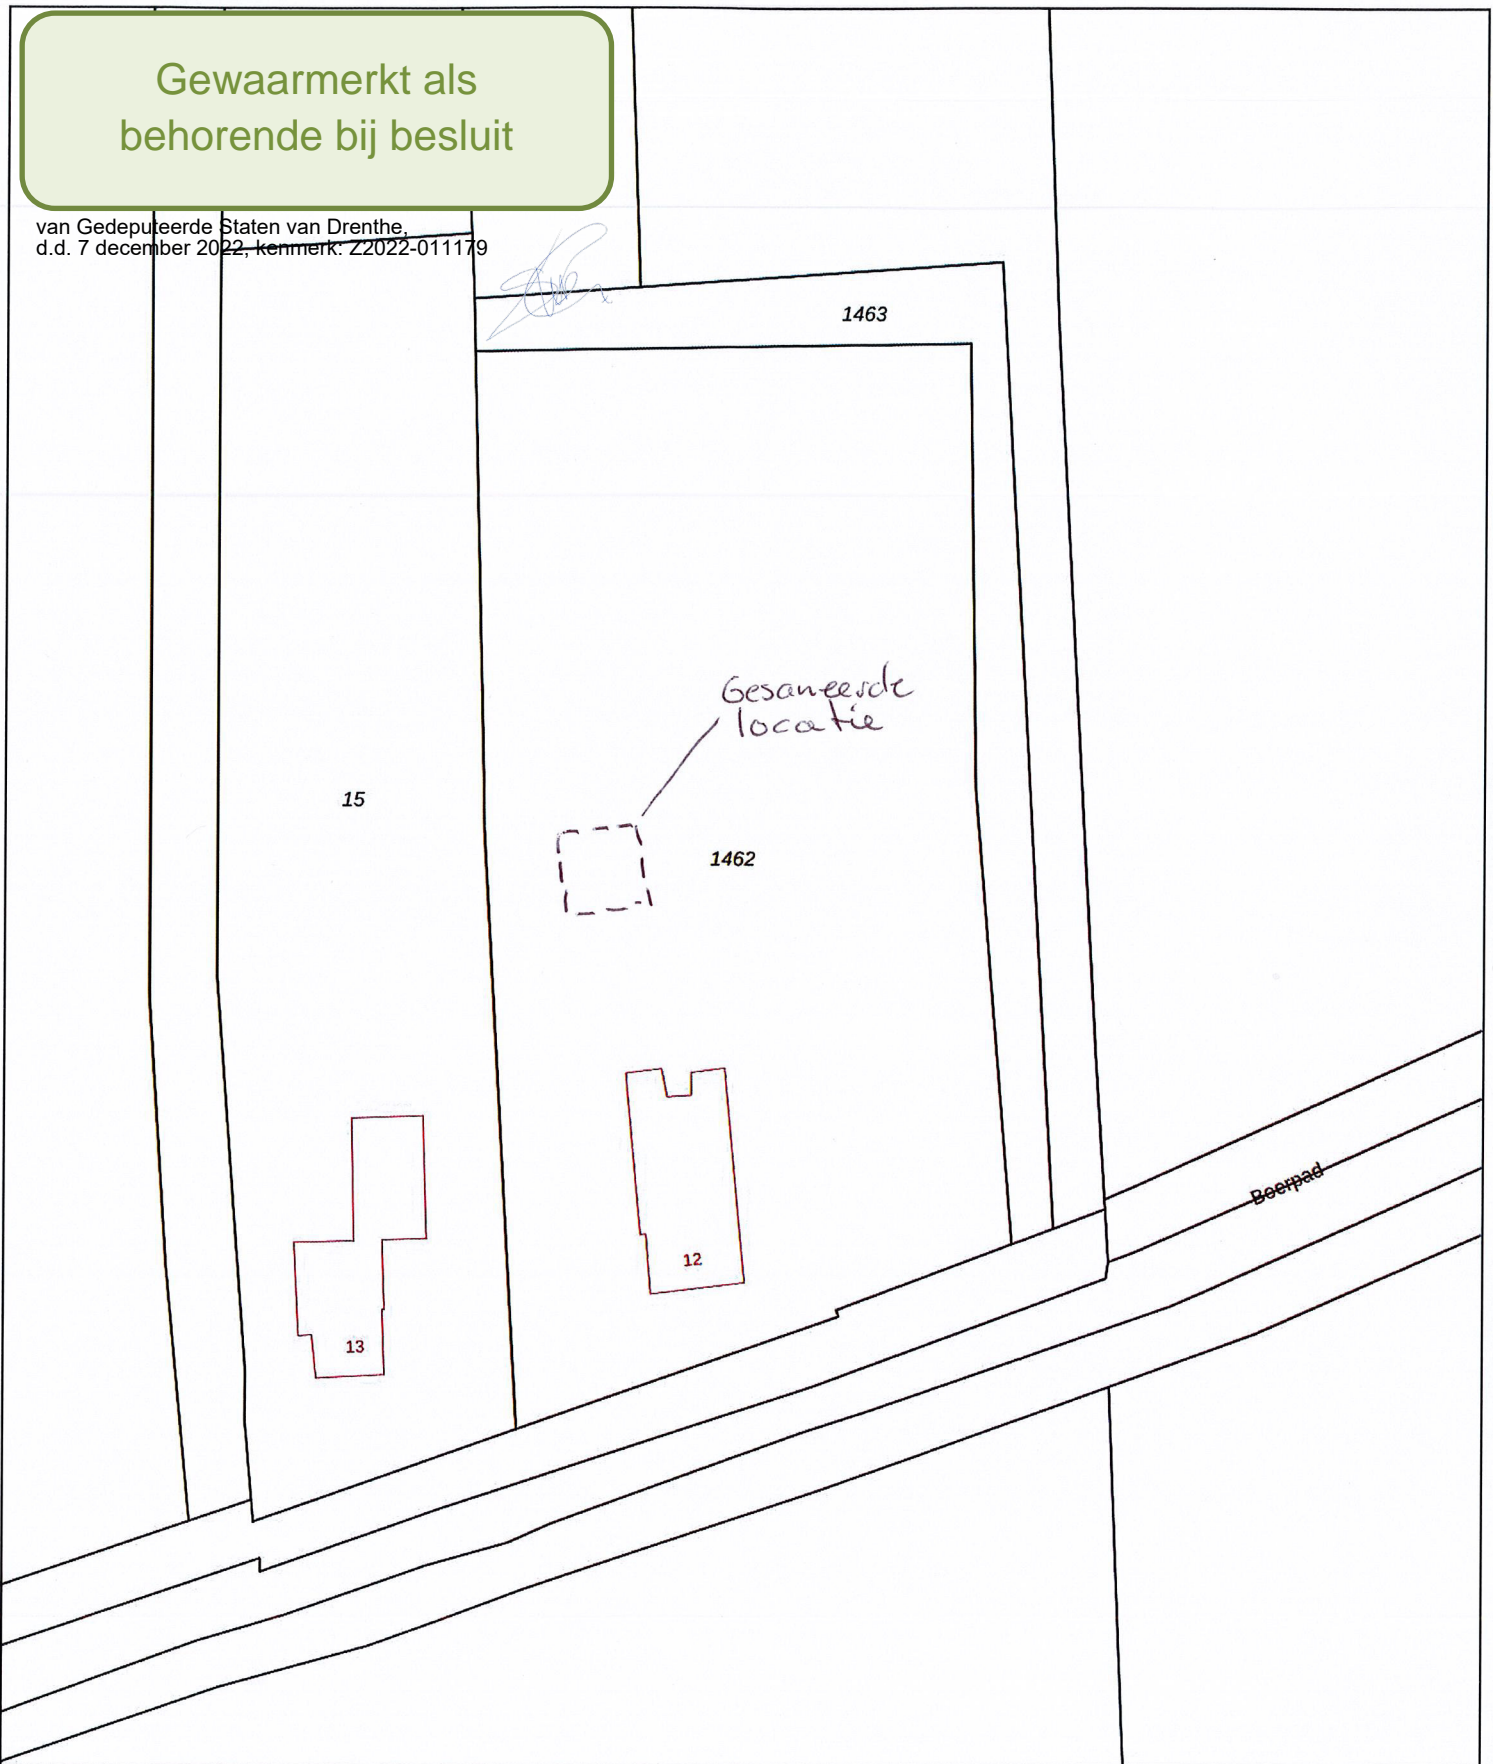

0 10 20 30 40 50m

- 12345 Perceelnummer
- 25 Huisnummer
- Vastgestelde kadastrale grens
- Voorlopige kadastrale grens
- Administratieve kadastrale grens
- Bebouwing

Schaal 1: 1000

Kadastrale gemeente Ruinerwold
Sectie M
Perceel 1462

kadaster



Voor een eensluidend uittreksel, geleverd op 9 augustus 2021
De bewaarder van het kadaster en de openbare registers

Aan dit uittreksel kunnen geen betrouwbare maten worden ontleend.
De Dienst voor het kadaster en de openbare registers behoudt zich de intellectuele eigendomsrechten voor, waaronder het auteursrecht en het databankenrecht.