




Noordgevel Area E

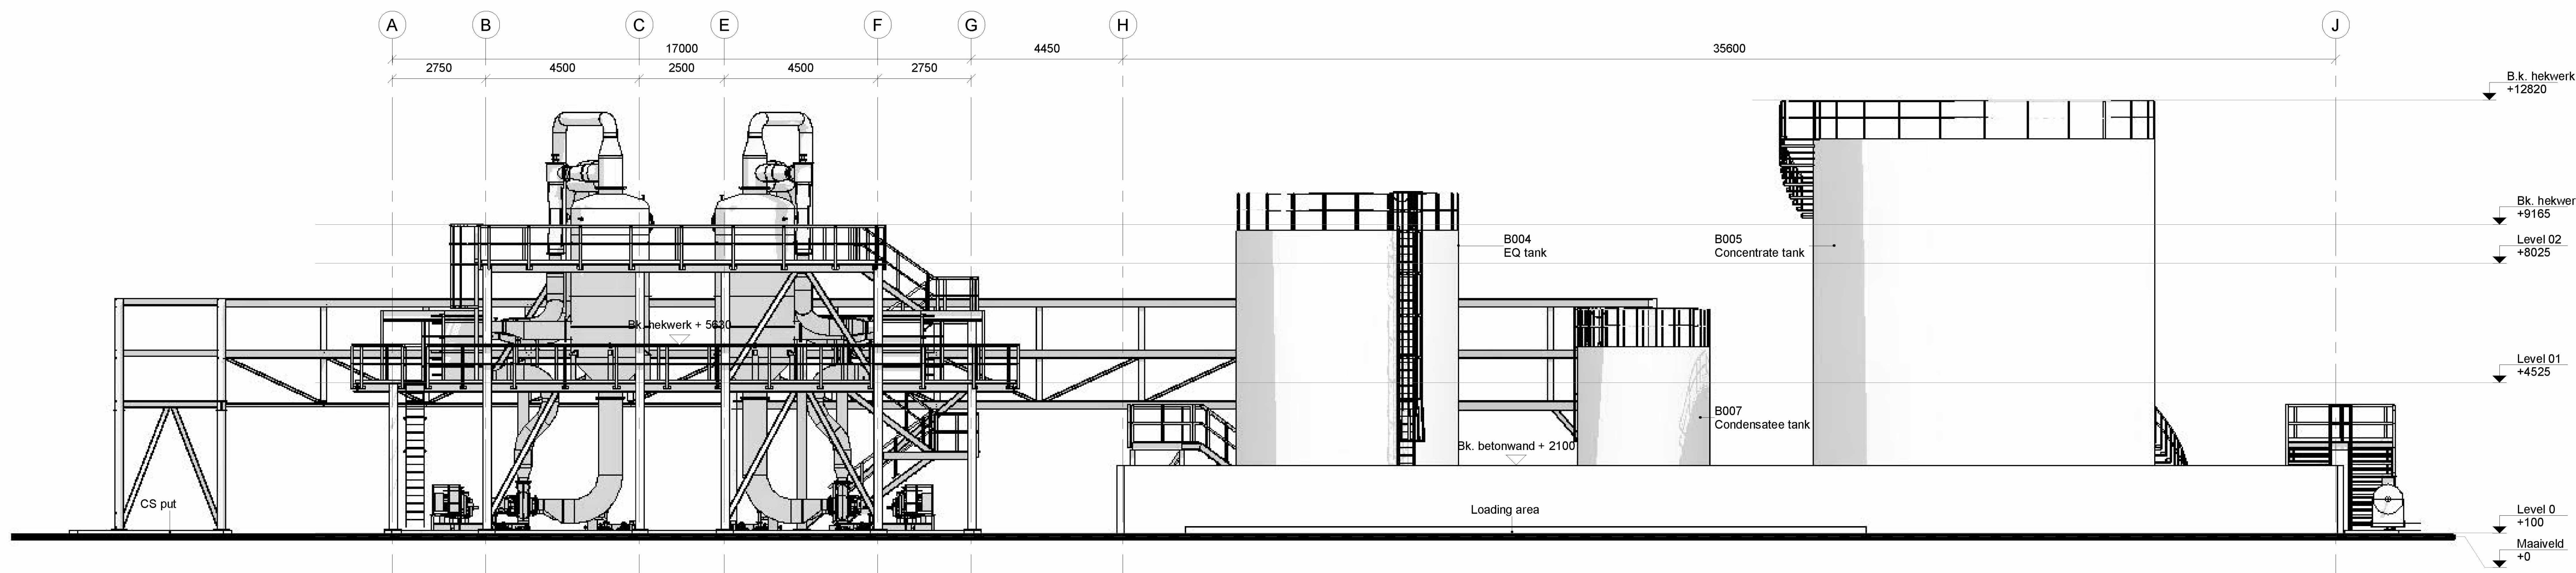


Zuidgevel Area E

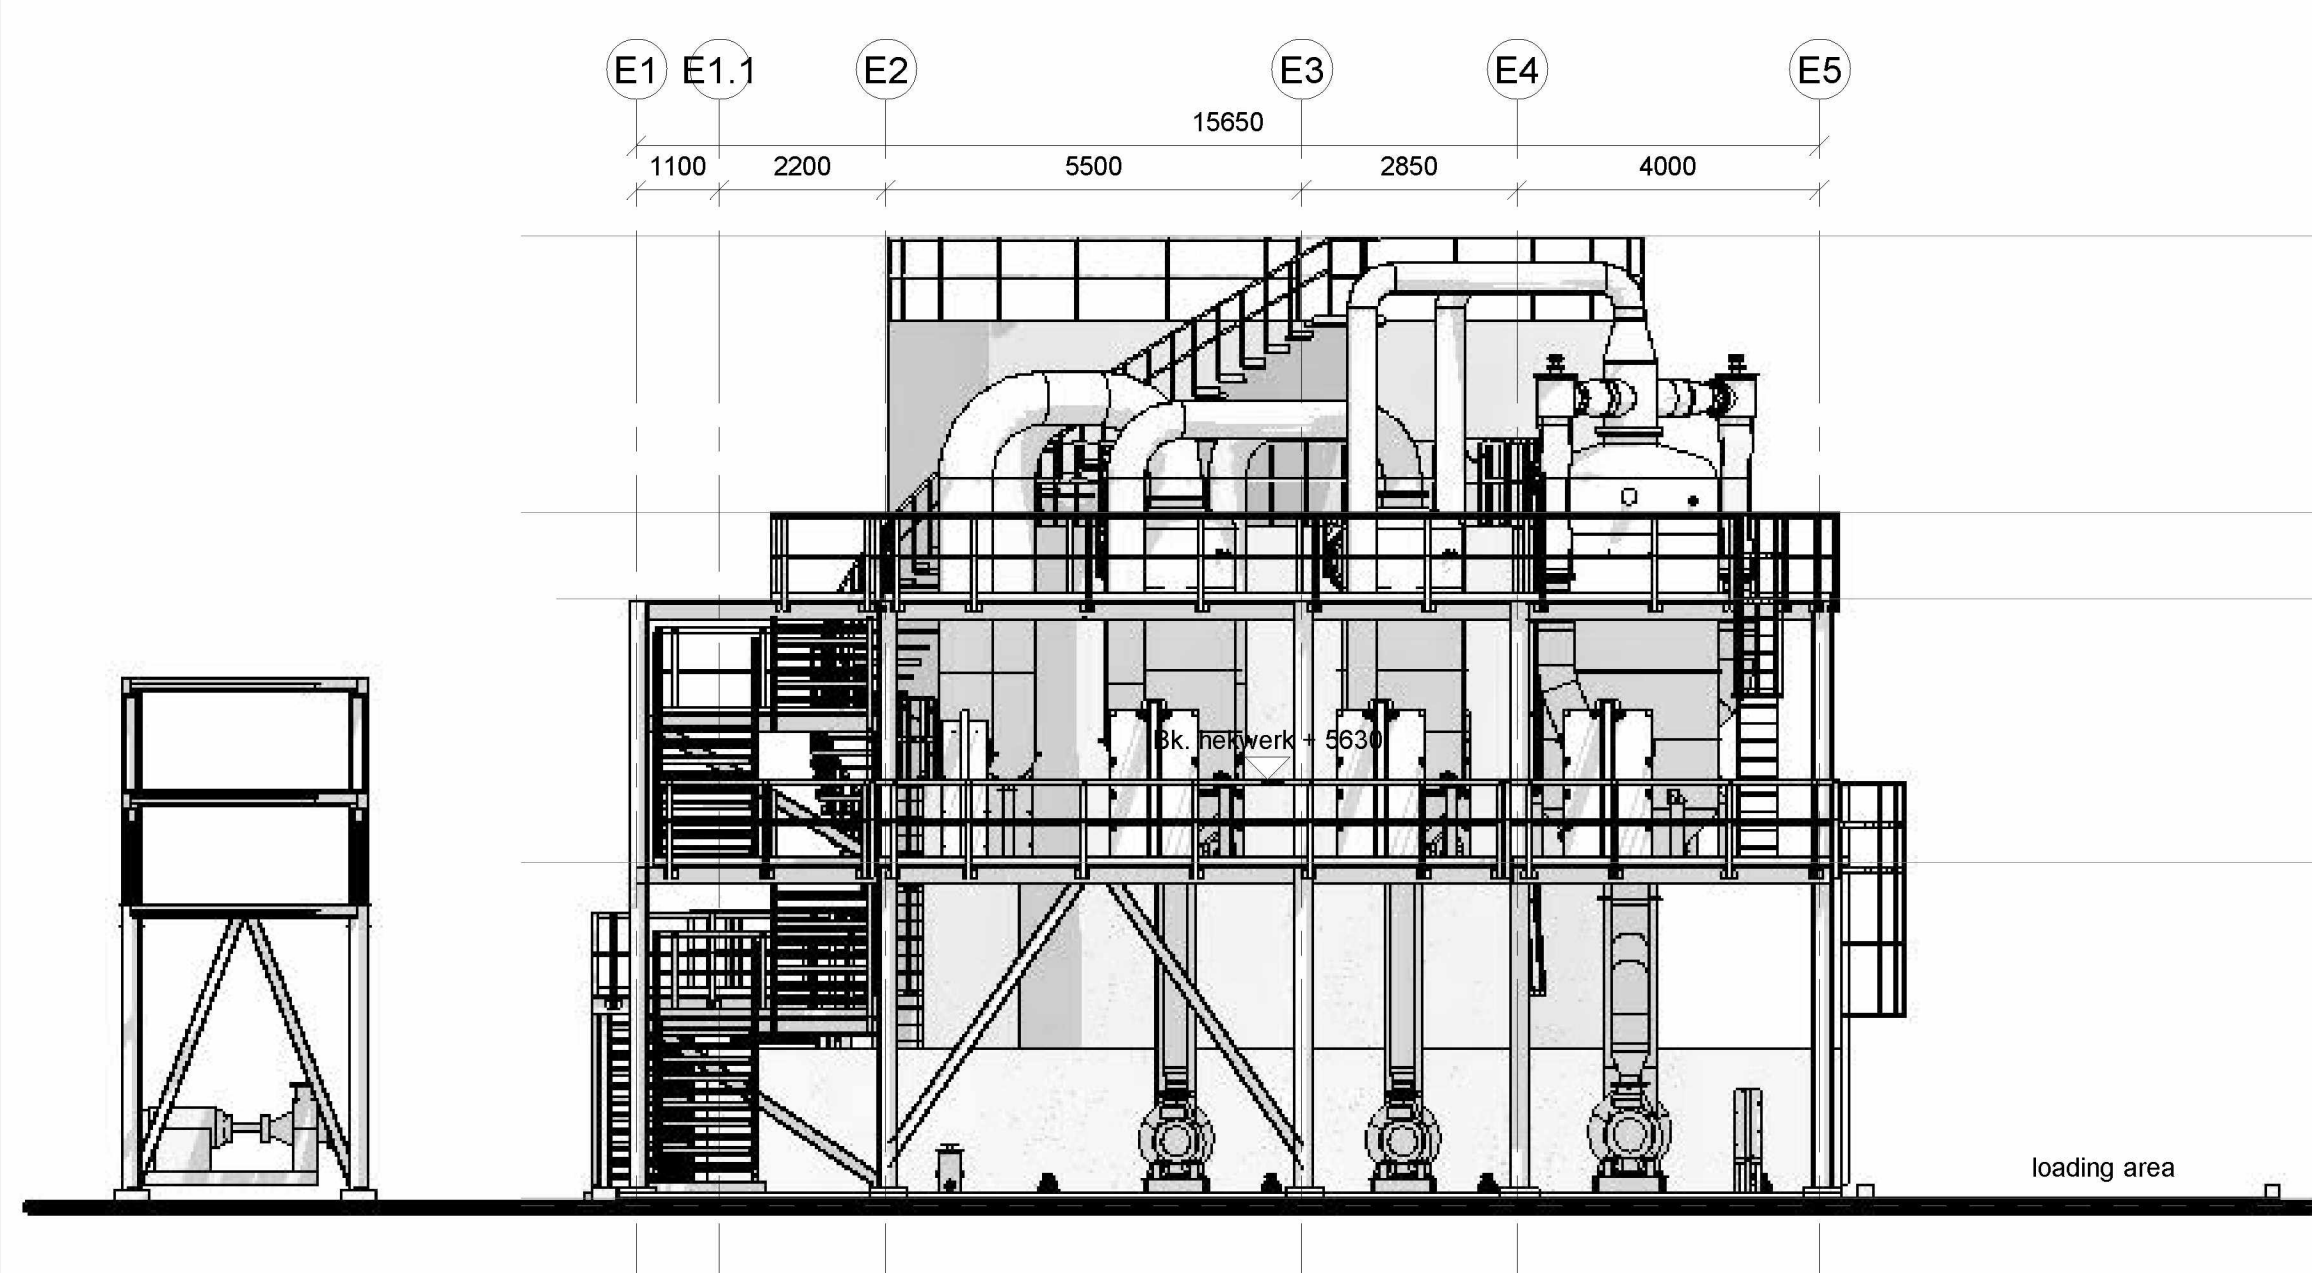

Westgevel Area E

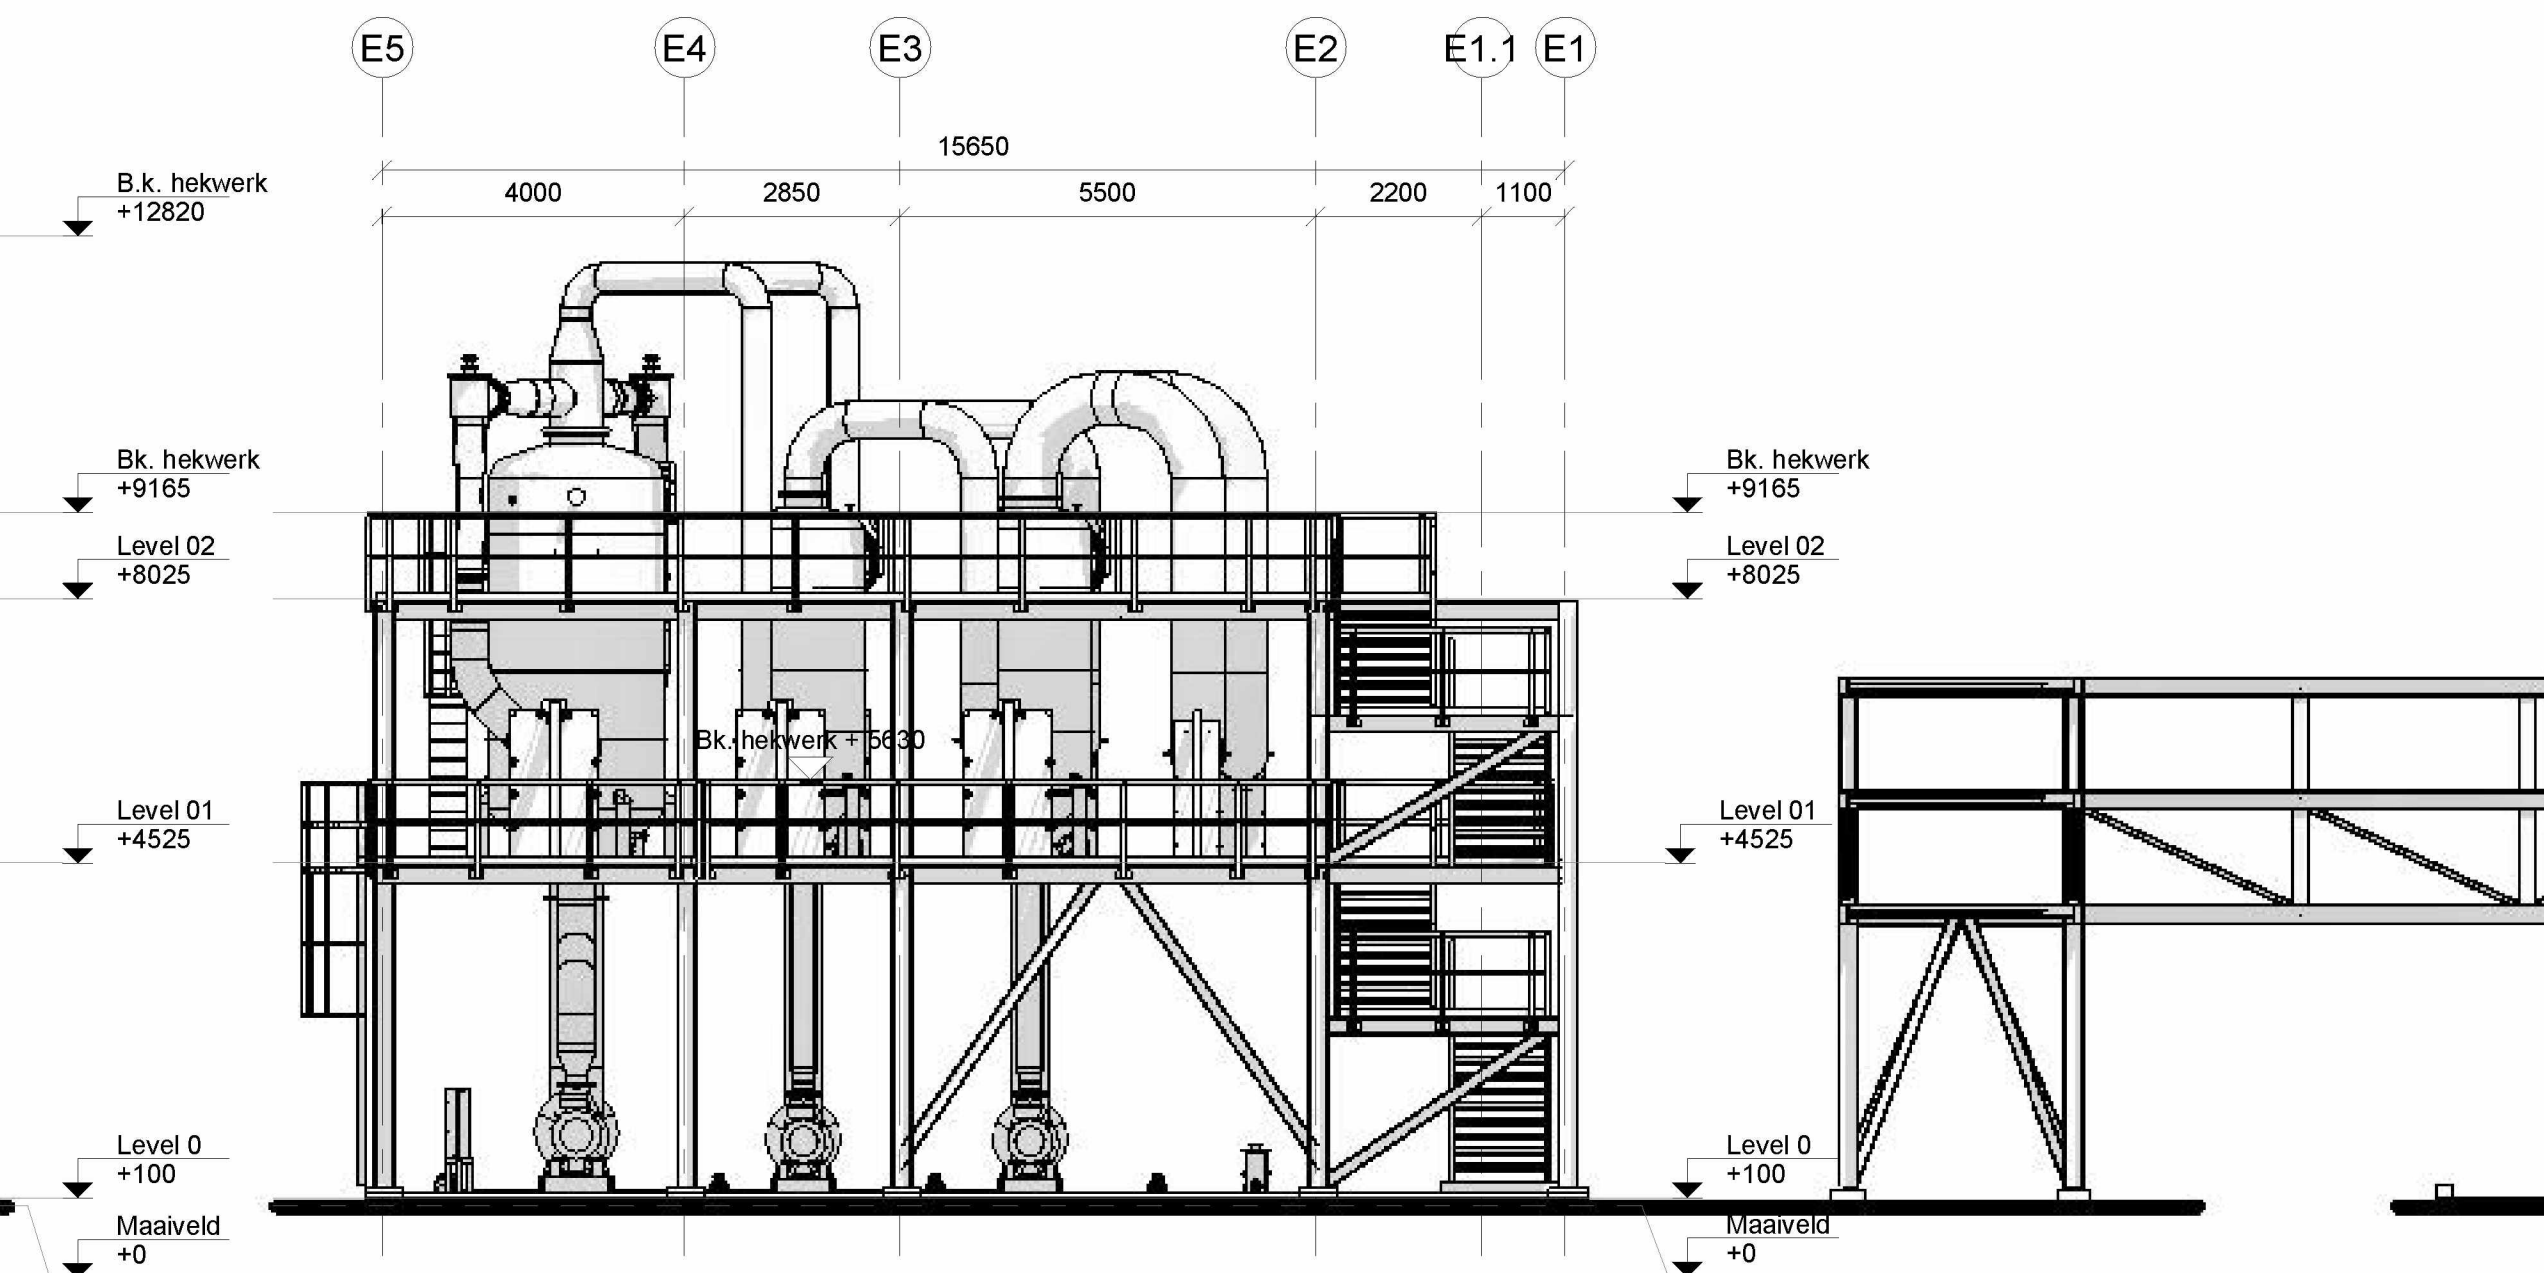

Oostgevel Area E

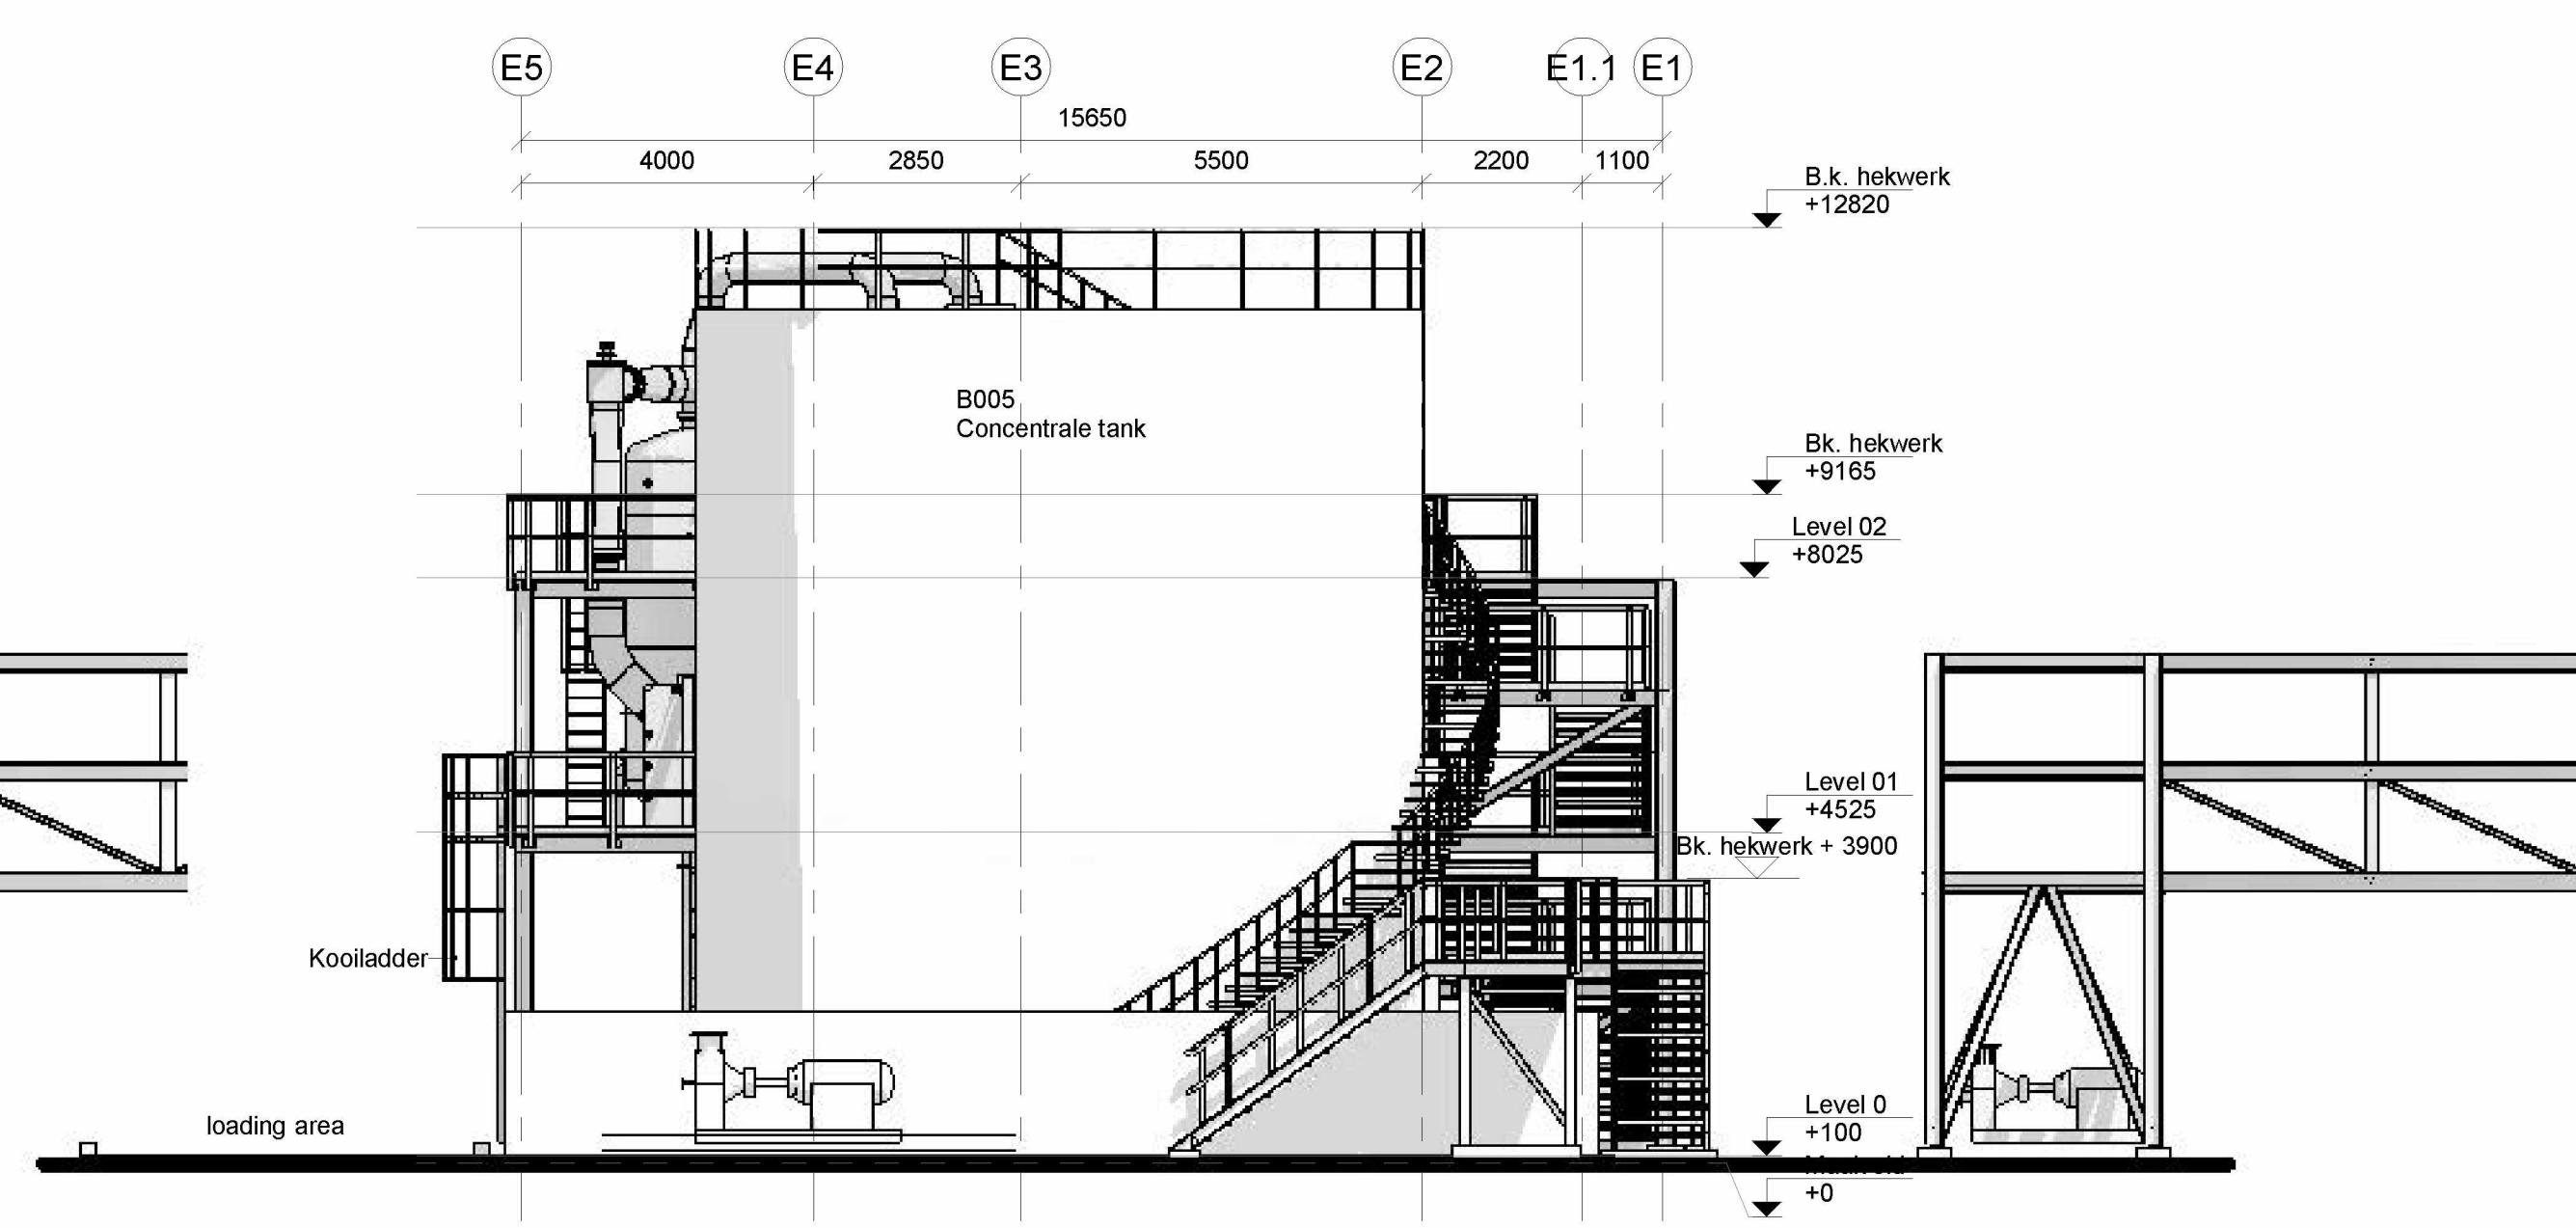

Oostgevel Area E-WWTP

### Algemene opmerkingen

- Indien niet anders aangegeven:
- Peil = 0.000 = 4100-N.A.P.
- Bovenkant afgeleverde begane grondvloer
- Alle maatvoering in mm, tenzij anders aangegeven
- Alle hoogtematen in mm t.o.v. peil tenzij anders aangegeven
- Alle maten in het werk te controleren
- Van deze tekening mag niet gemeten worden

- = Revisie
- = Hold
- = Aanduiding revisie
- = Maatvoering is niet op schaal
- = Maatvoering te controleren in het werk


### Legenda

- Eigendomsgrens
- Bouwgrens
- Fence
- Vegetation
- Prestab beton
- Metaalplaat
- Kalkzandsteen
- Gevelmetselwerk
- Sandwichpanelen

### Renvooi brandveiligheid

- Vluchtrichting
- Noodverlichting
- Vluchtroute
- Schuimblusser
- Brandmelder
- Brandslanghaspel
- Brandweer toegang
- Deur alleen gebruiken bij calamiteiten
- 30 minuten brandverend
- 60 minuten brandverend
- 120 minuten brandverend
- Zelfsluitende deur
- 120 minuten brandverend
- 60 minuten brandverend

### Situation

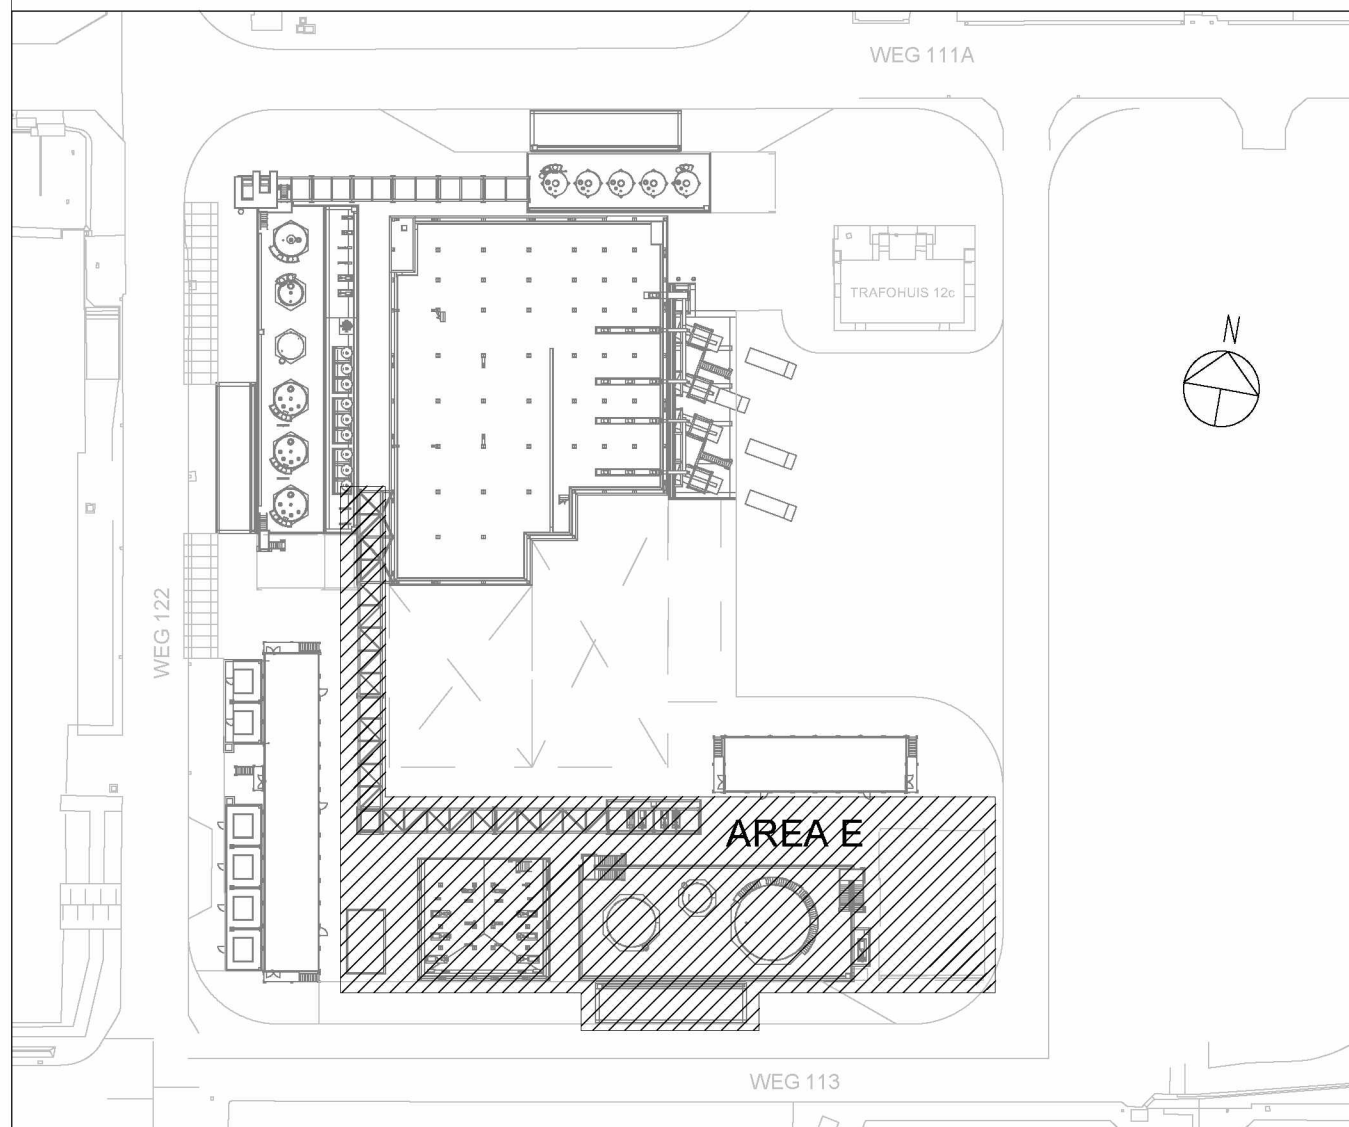

A	19-02-2021	Eerste uitgave			
WUZ.	DATUM	OPMERKING		GETEKEND	GEZ.
OPDRACHTGEVER	Shell Nederland B.V.				
PROJECT	Biodiesel Pre-Treatment Plant				
	TITEL				
	AREA E / WWTP				
	Noord,Oost, Zuid & West				
	GEVELS				
	NIEUW				
VESTIGING	AFDELING	SCHAAL	FORM	ORDERNUMMER	TEKENINGNUMMER
Regio West	311	1 : 100	A0	54306	02
					1143201
					BLAD VAN
					01 01 A