DOORSNEDE C-C

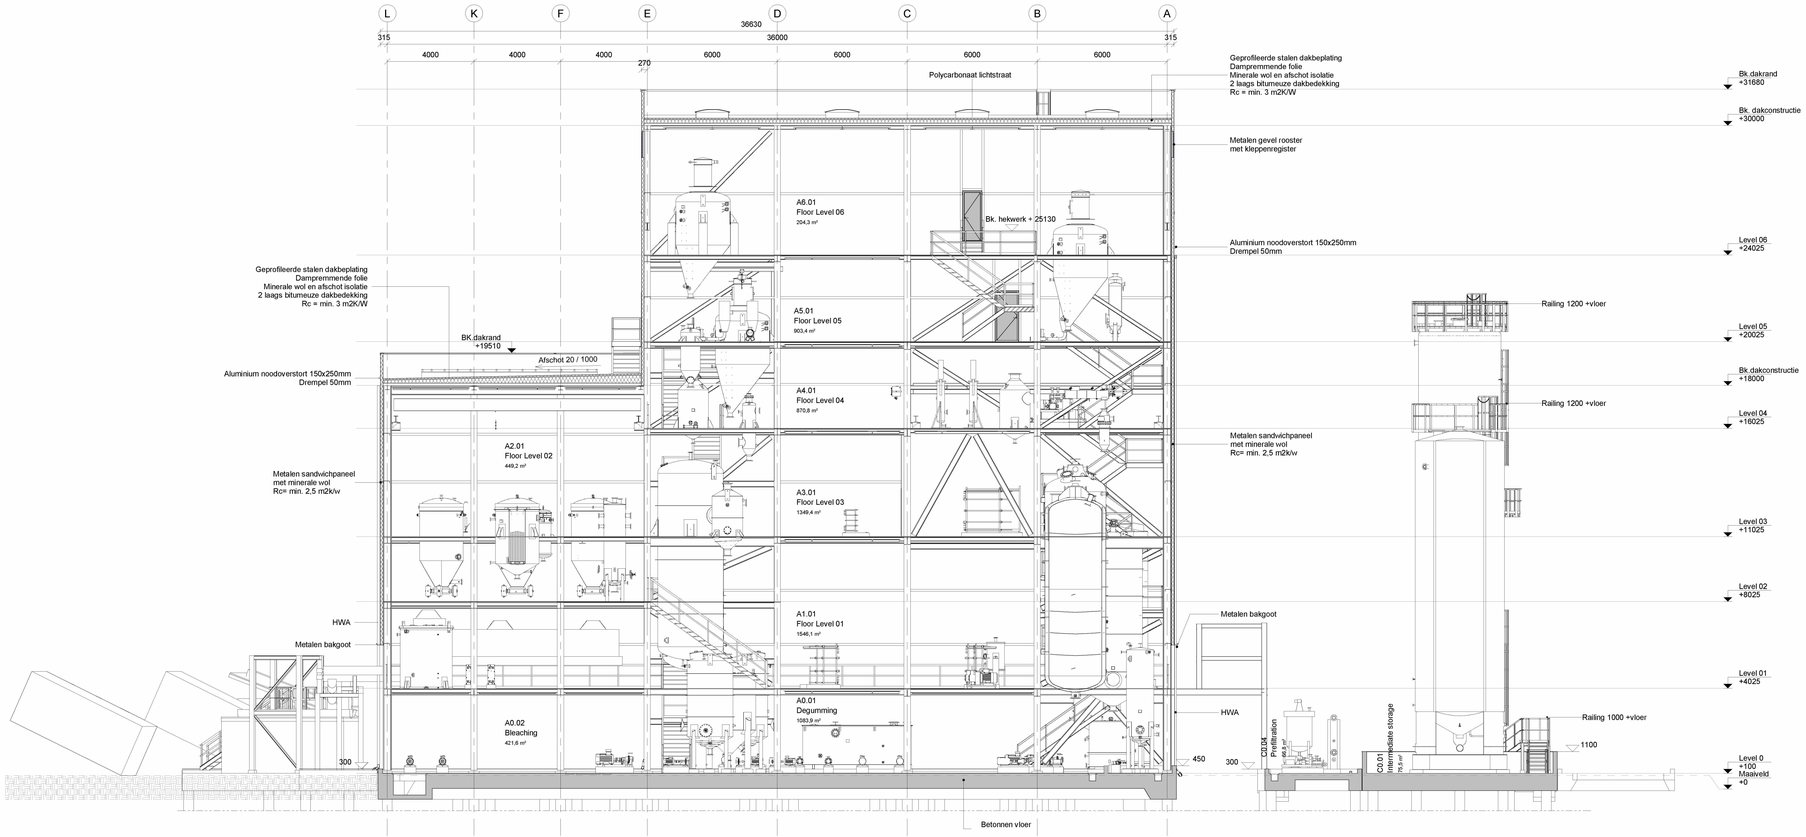

DOORSNEDE E-E

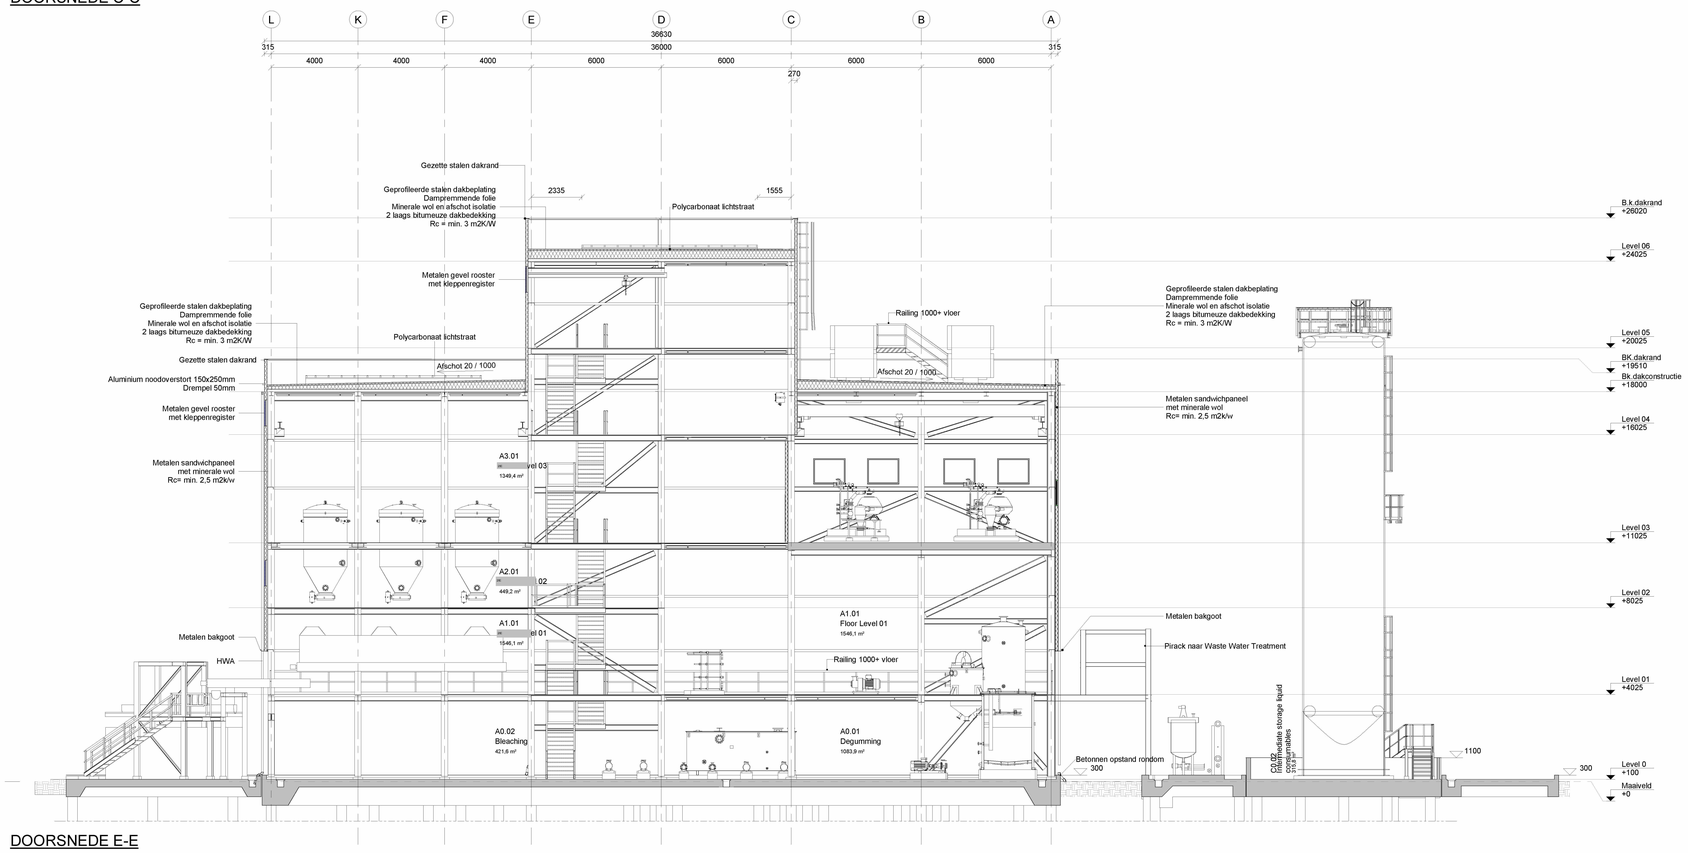

Algemene opmerkingen

- Indien niet anders aangegeven:
- Peil = 0.000 = 4100=N.A.P.
- Bovenkant afgewerkte begane grondvloer

- Alle maatvoering in mm, tenzij anders aangegeven
- Alle hoogtematen in mm t.o.v. peil tenzij anders aangegeven
- Alle maten in het werk te controleren
- Van deze tekening mag niet gemeten worden

Rev. . . A = Aanduiding revisie

1500 = Maatvoering is niet op schaal

1500 = Maatvoering te controleren in het werk

Legenda

- Eigendomsgrens
- Bouwgrens
- Hekwerk
- Groenvoorziening
- Prefab beton
- Metalstudwand
- Kalkzandsteen
- Gevelmetselwerk
- Sandwichpanelen

Renvooi brandveiligheid

- Vluchtrichting
- Noodverlichting
- Vluchtroute
- Poederblusser
- Brandmelder
- Brandslanghaspel
- Brandweer toegang
- Deur alleen gebruiken bij calamiteiten
- Noodverlichting in trappenhuizen
- 30 minuten brandwerend
- 60 minuten brandwerend
- 120 minuten brandwerend
- Zelfsluitende deur
- 120 minuten brandwerend
- 60 minuten brandwerend

Situation

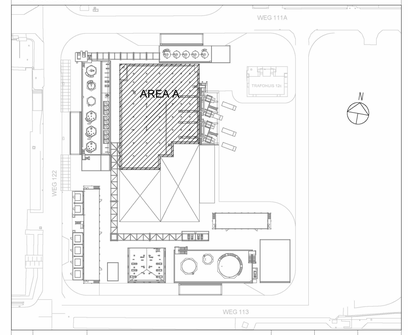

WIJZ.	DATUM	OPMERKING	GETEKEND	GEC.	GEZIEN
A	19-02-2021	Eerste uitgave			

OPDRACHTGEVER: Shell Nederland B.V.

PROJECT: Biodiesel Pre-Treatment Plant

TITEL: AREA A, B, C & D DOORSNDE C & E DOORSNEDEN NIEUW

Bilfinger Tebodin

VESTIGING	AFDELING	SCHAAL	FORM	ORDERNUMMER		TEKENINGNUMMER	BLAD	VAN	WIJZ.
Regio West	311	1 : 100	A0	54306	02	1144001			A