




NOORD & OOST

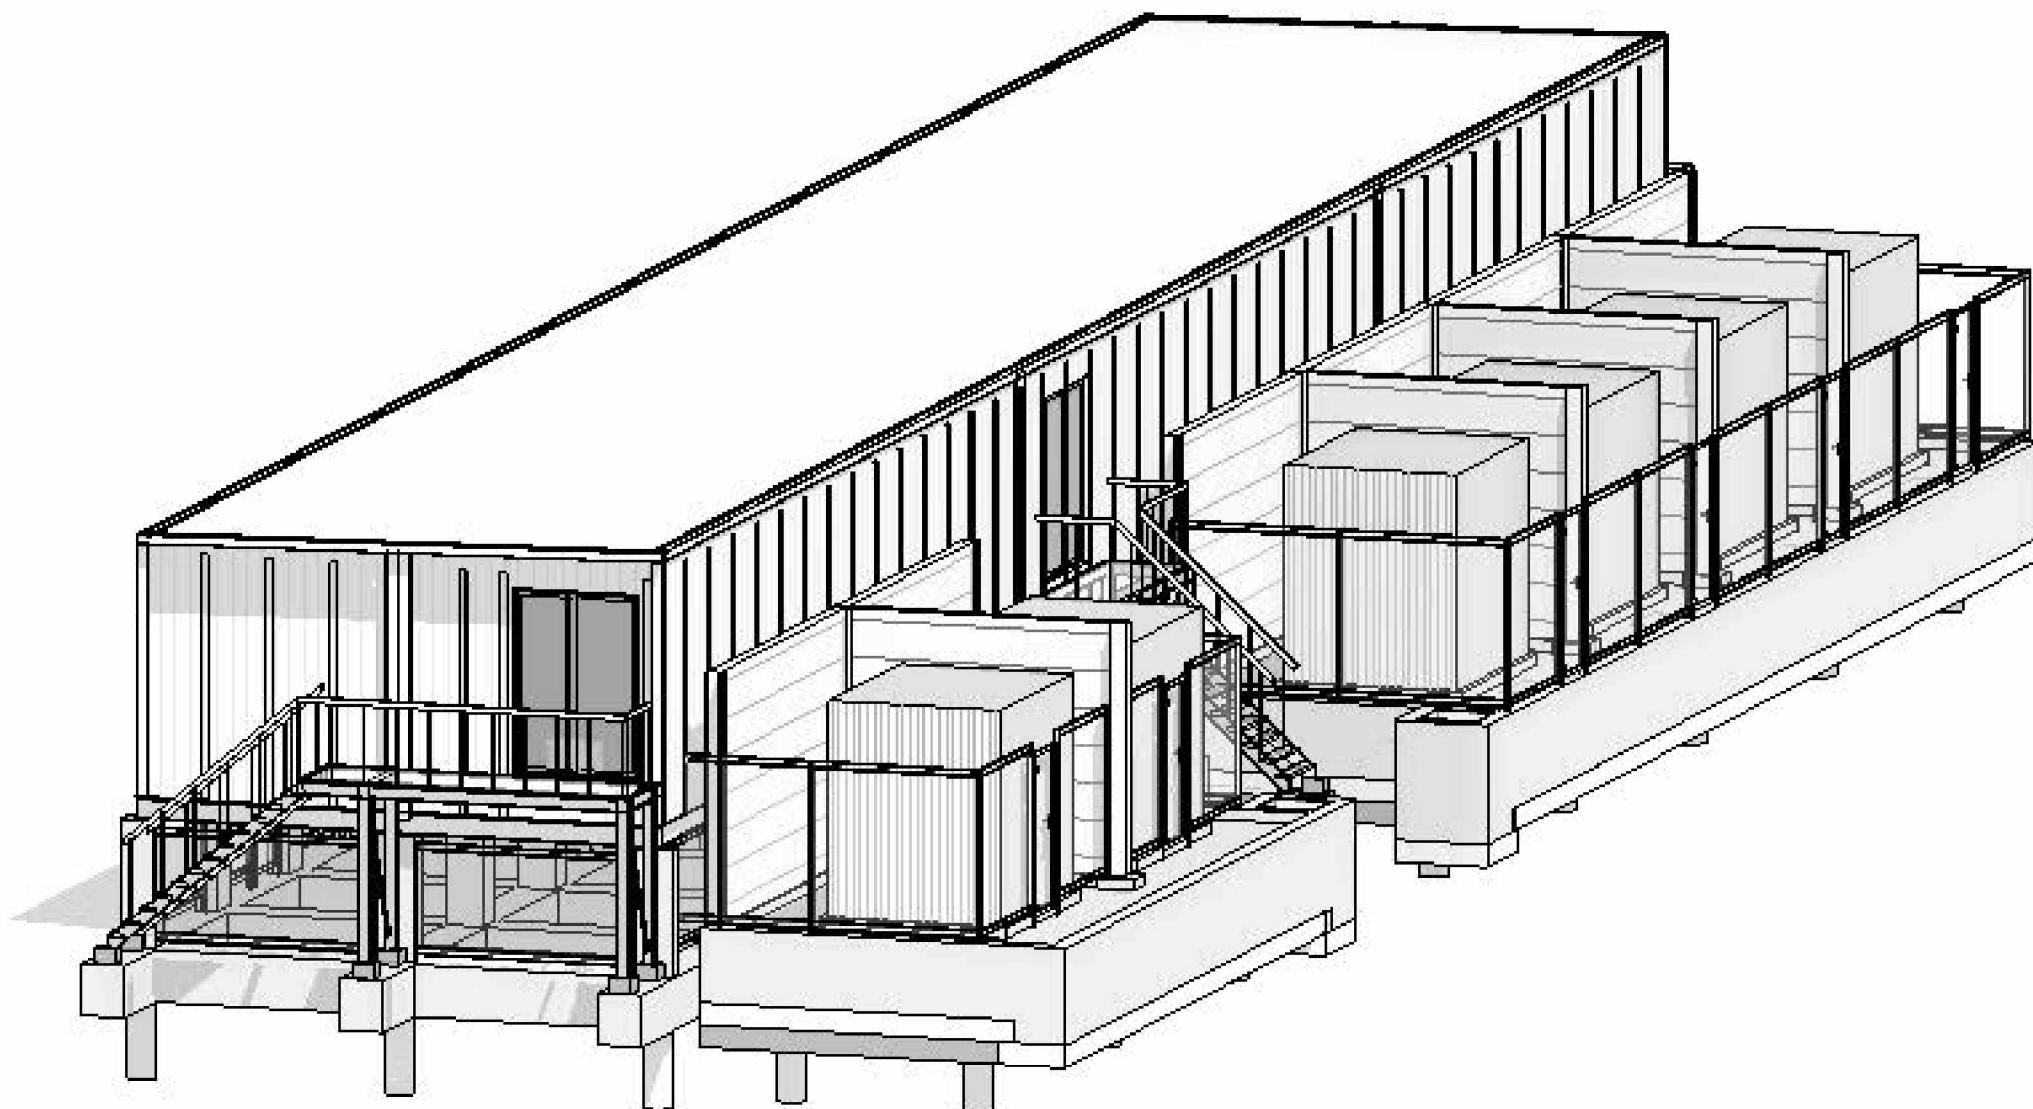

NOORD & WEST

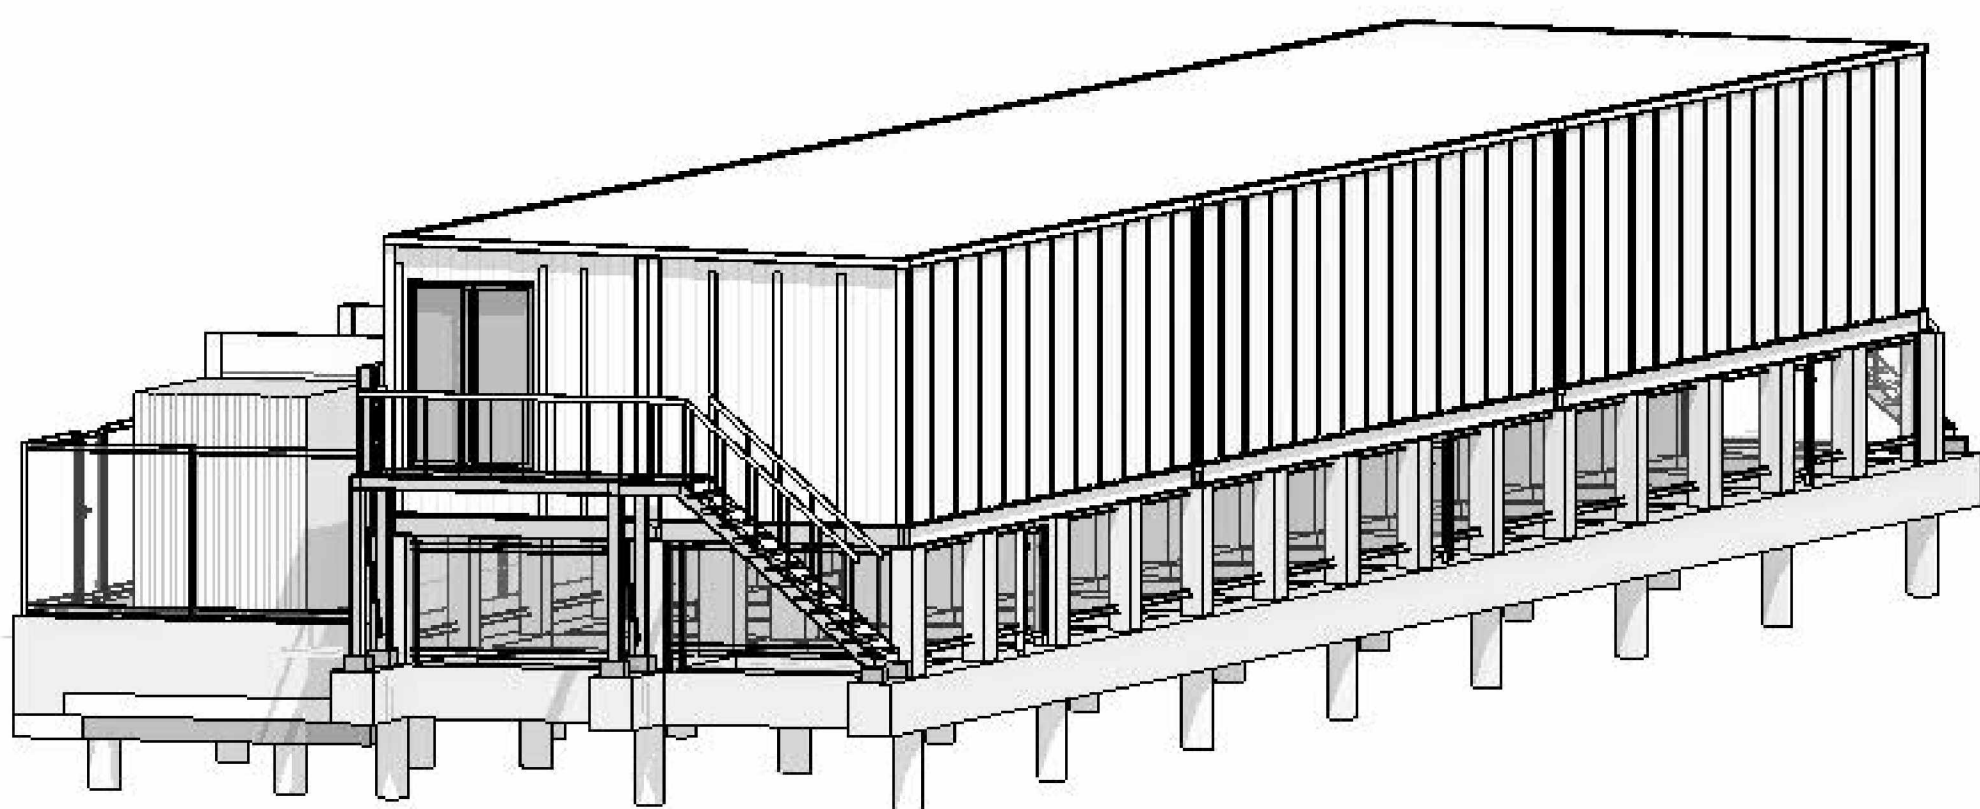


ZUID & OOST

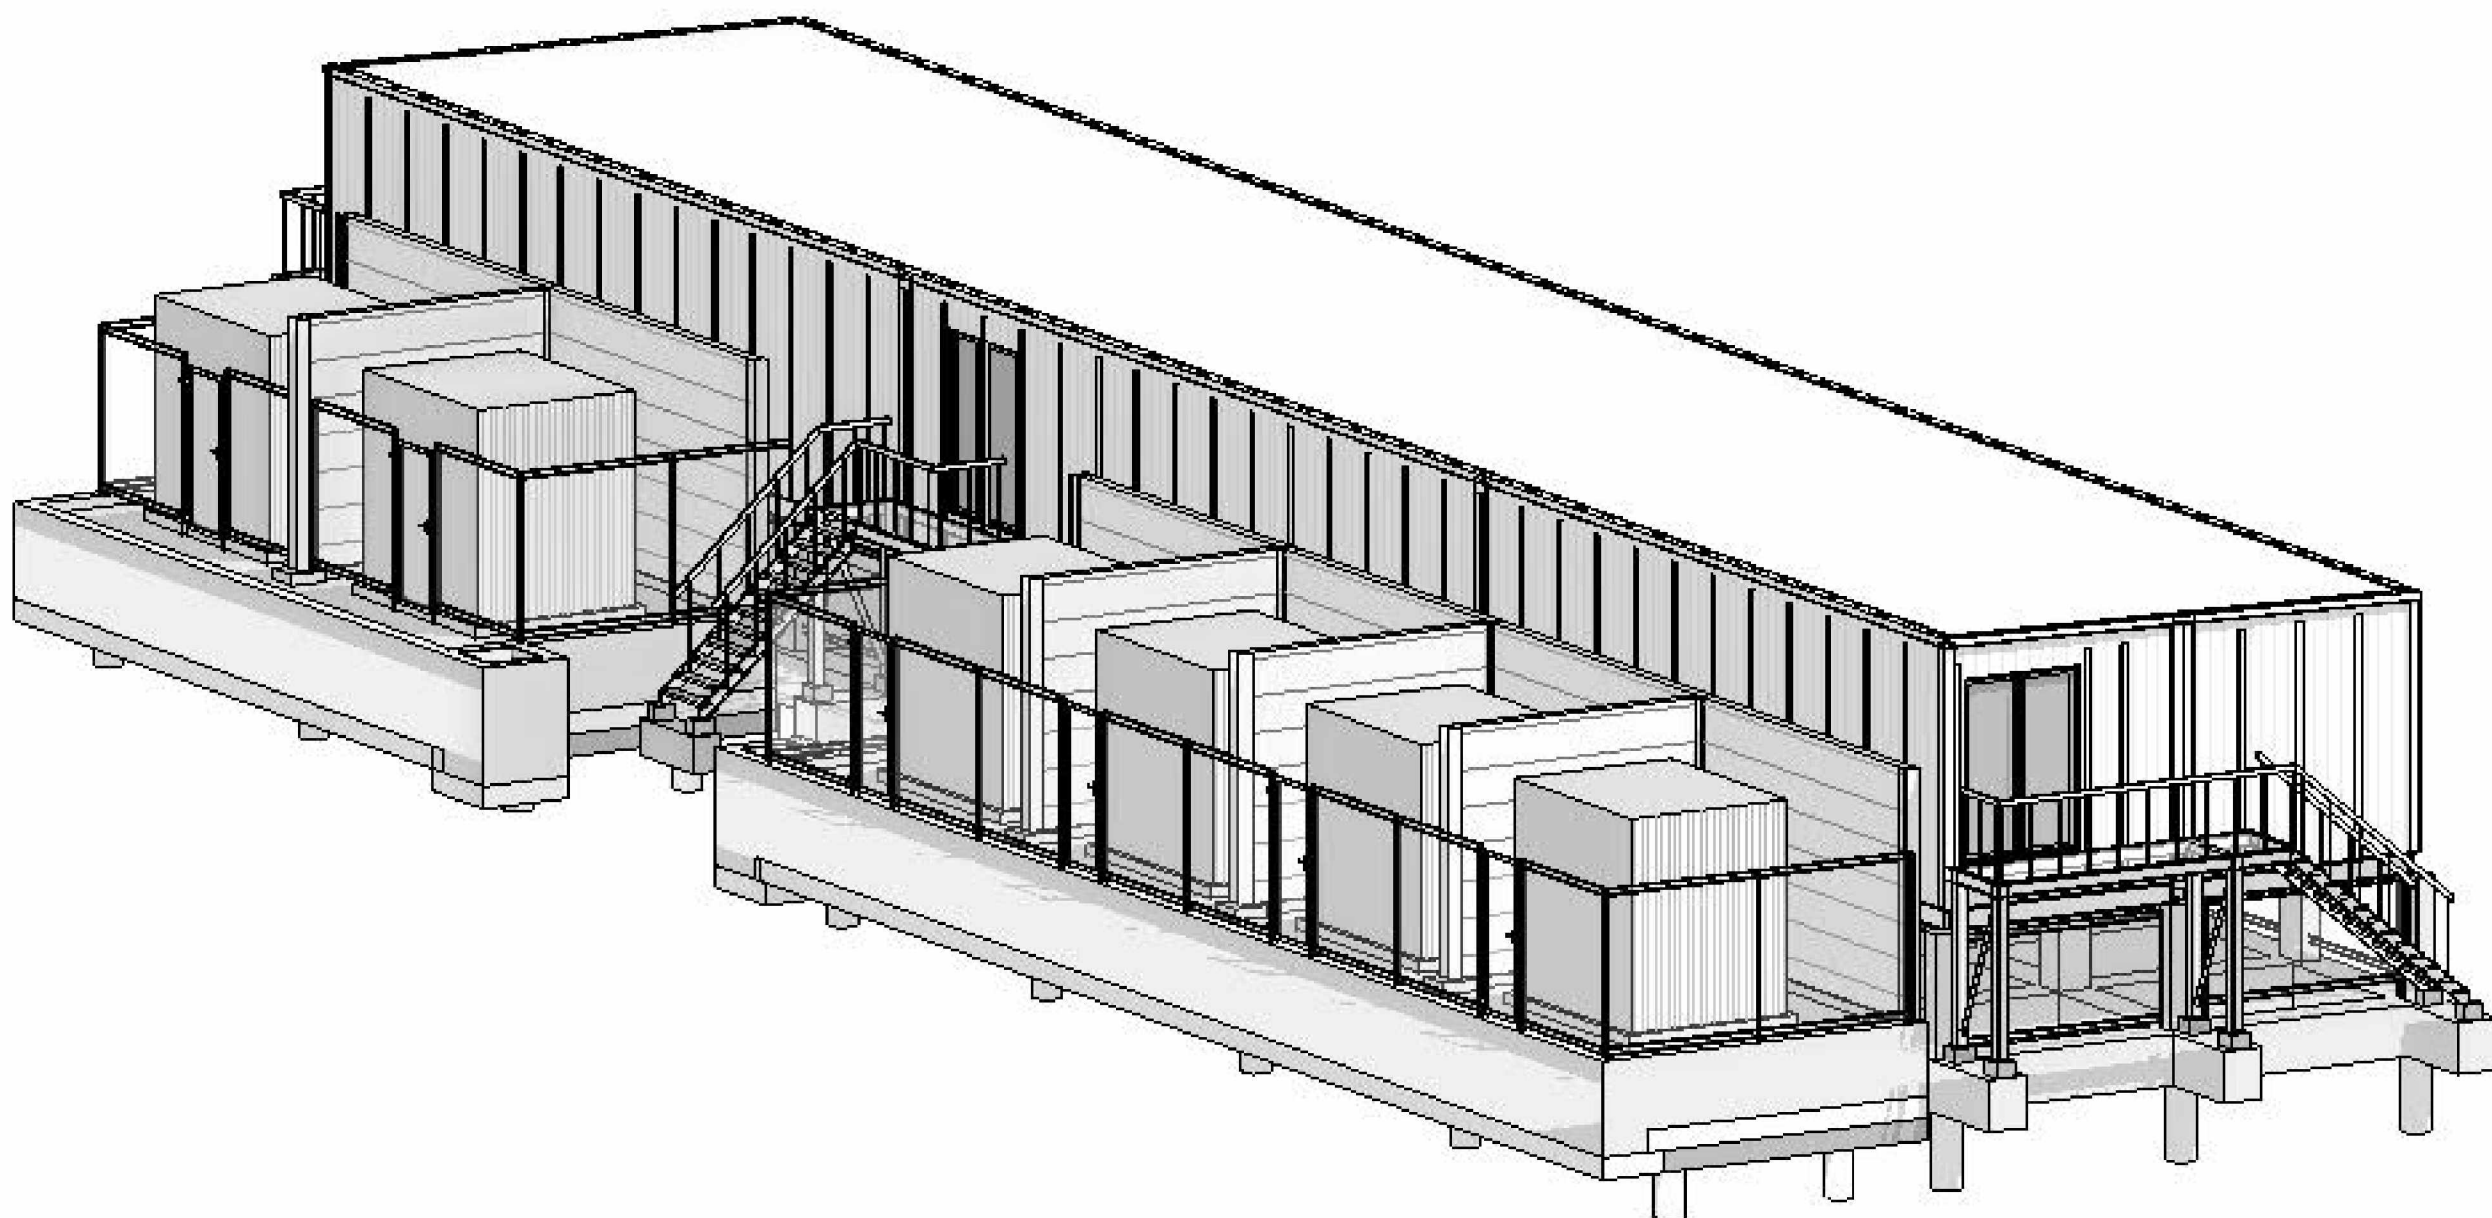

ZUID & WEST

Situation

A	19-02-2021	Eerste uitgave			
WLZ.	DATUM	OPMERKING	GETEKEND	GEZ.	GEZIEN
OPDRACHTGEVER		Shell Nederland B.V.			
PROJECT		Biodiesel Pre- Treatment Plant			
 Bilfinger		TITEL			
		SUBSTATION G01 3D IMPRESSION NOORD, ZUID, WEST, & OOST NIEUW			
VESTIGING Regio West	AFDELING 311	SCHAAL 1:100	FORM. A1	ORDERNUMMER 54306	TEKENINGNUMMER 1153101
			BLAD	VAN	WLZ. A

