


Principe keerwand hoogste punt
schaal 1:20

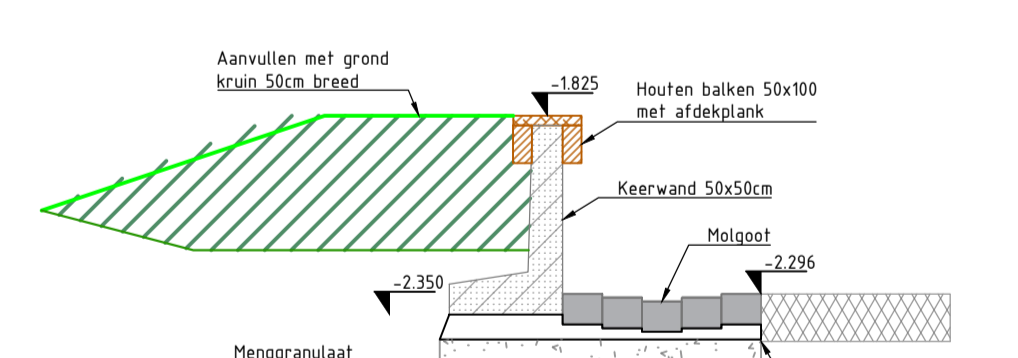

Principe keerwand laagste punt
schaal 1:20

Legenda

Geometrie	Beschrijving	Status
	Beschrijving	Bestaand
	Houten beschoeiing	Bestaand
	Gras	Bestaand
	Perceelsgrens	Bestaand
	Kunstwerk	Bestaand
	Beschoeiing	Nieuw
	Bebouwing	Bestaand
	Erf	Bestaand
	Water	Bestaand
	Sloot	Bestaand
	Weg	Bestaand
	Kolkafsluiting HWA	Nieuw
	Asfalt	Bestaand
	Open verharding	Bestaand
	Duiker	Bestaand
	Aanplanting	Bestaand
	Bepianting	Bestaand
	Maaveld	Bestaand
	Water	Bestaand
	Straatkoek	Bestaand
	Straatkoek	Nieuw

OPDRACHTGEVER: Hoogheemraadschap Rijnland
 PROJECTOMSCHRIJVING: Peilvakbeschrijving Berkenbreuk Randenburgweg, Reeuwijk
 TEKENINGSDATUM: 26-11-2021
 ONTWERPTEKENING: Nieuw situatie
 TEKENING: 21-064

TEKENAAR: K.G. Plaisier
 PROJECTLEIDER: [Blank]
 STATUS: Concept

SCHAAL: 1:200
 FORMAAT: A0
 BLAD IN BLADEN: 1 IN 1
 WITZ NR: [Blank]

aanbestedingsbedrijf Gebr. Schep B.V.
 Tel. 0184-471706
 www.schepb.v.nl