






begane grond

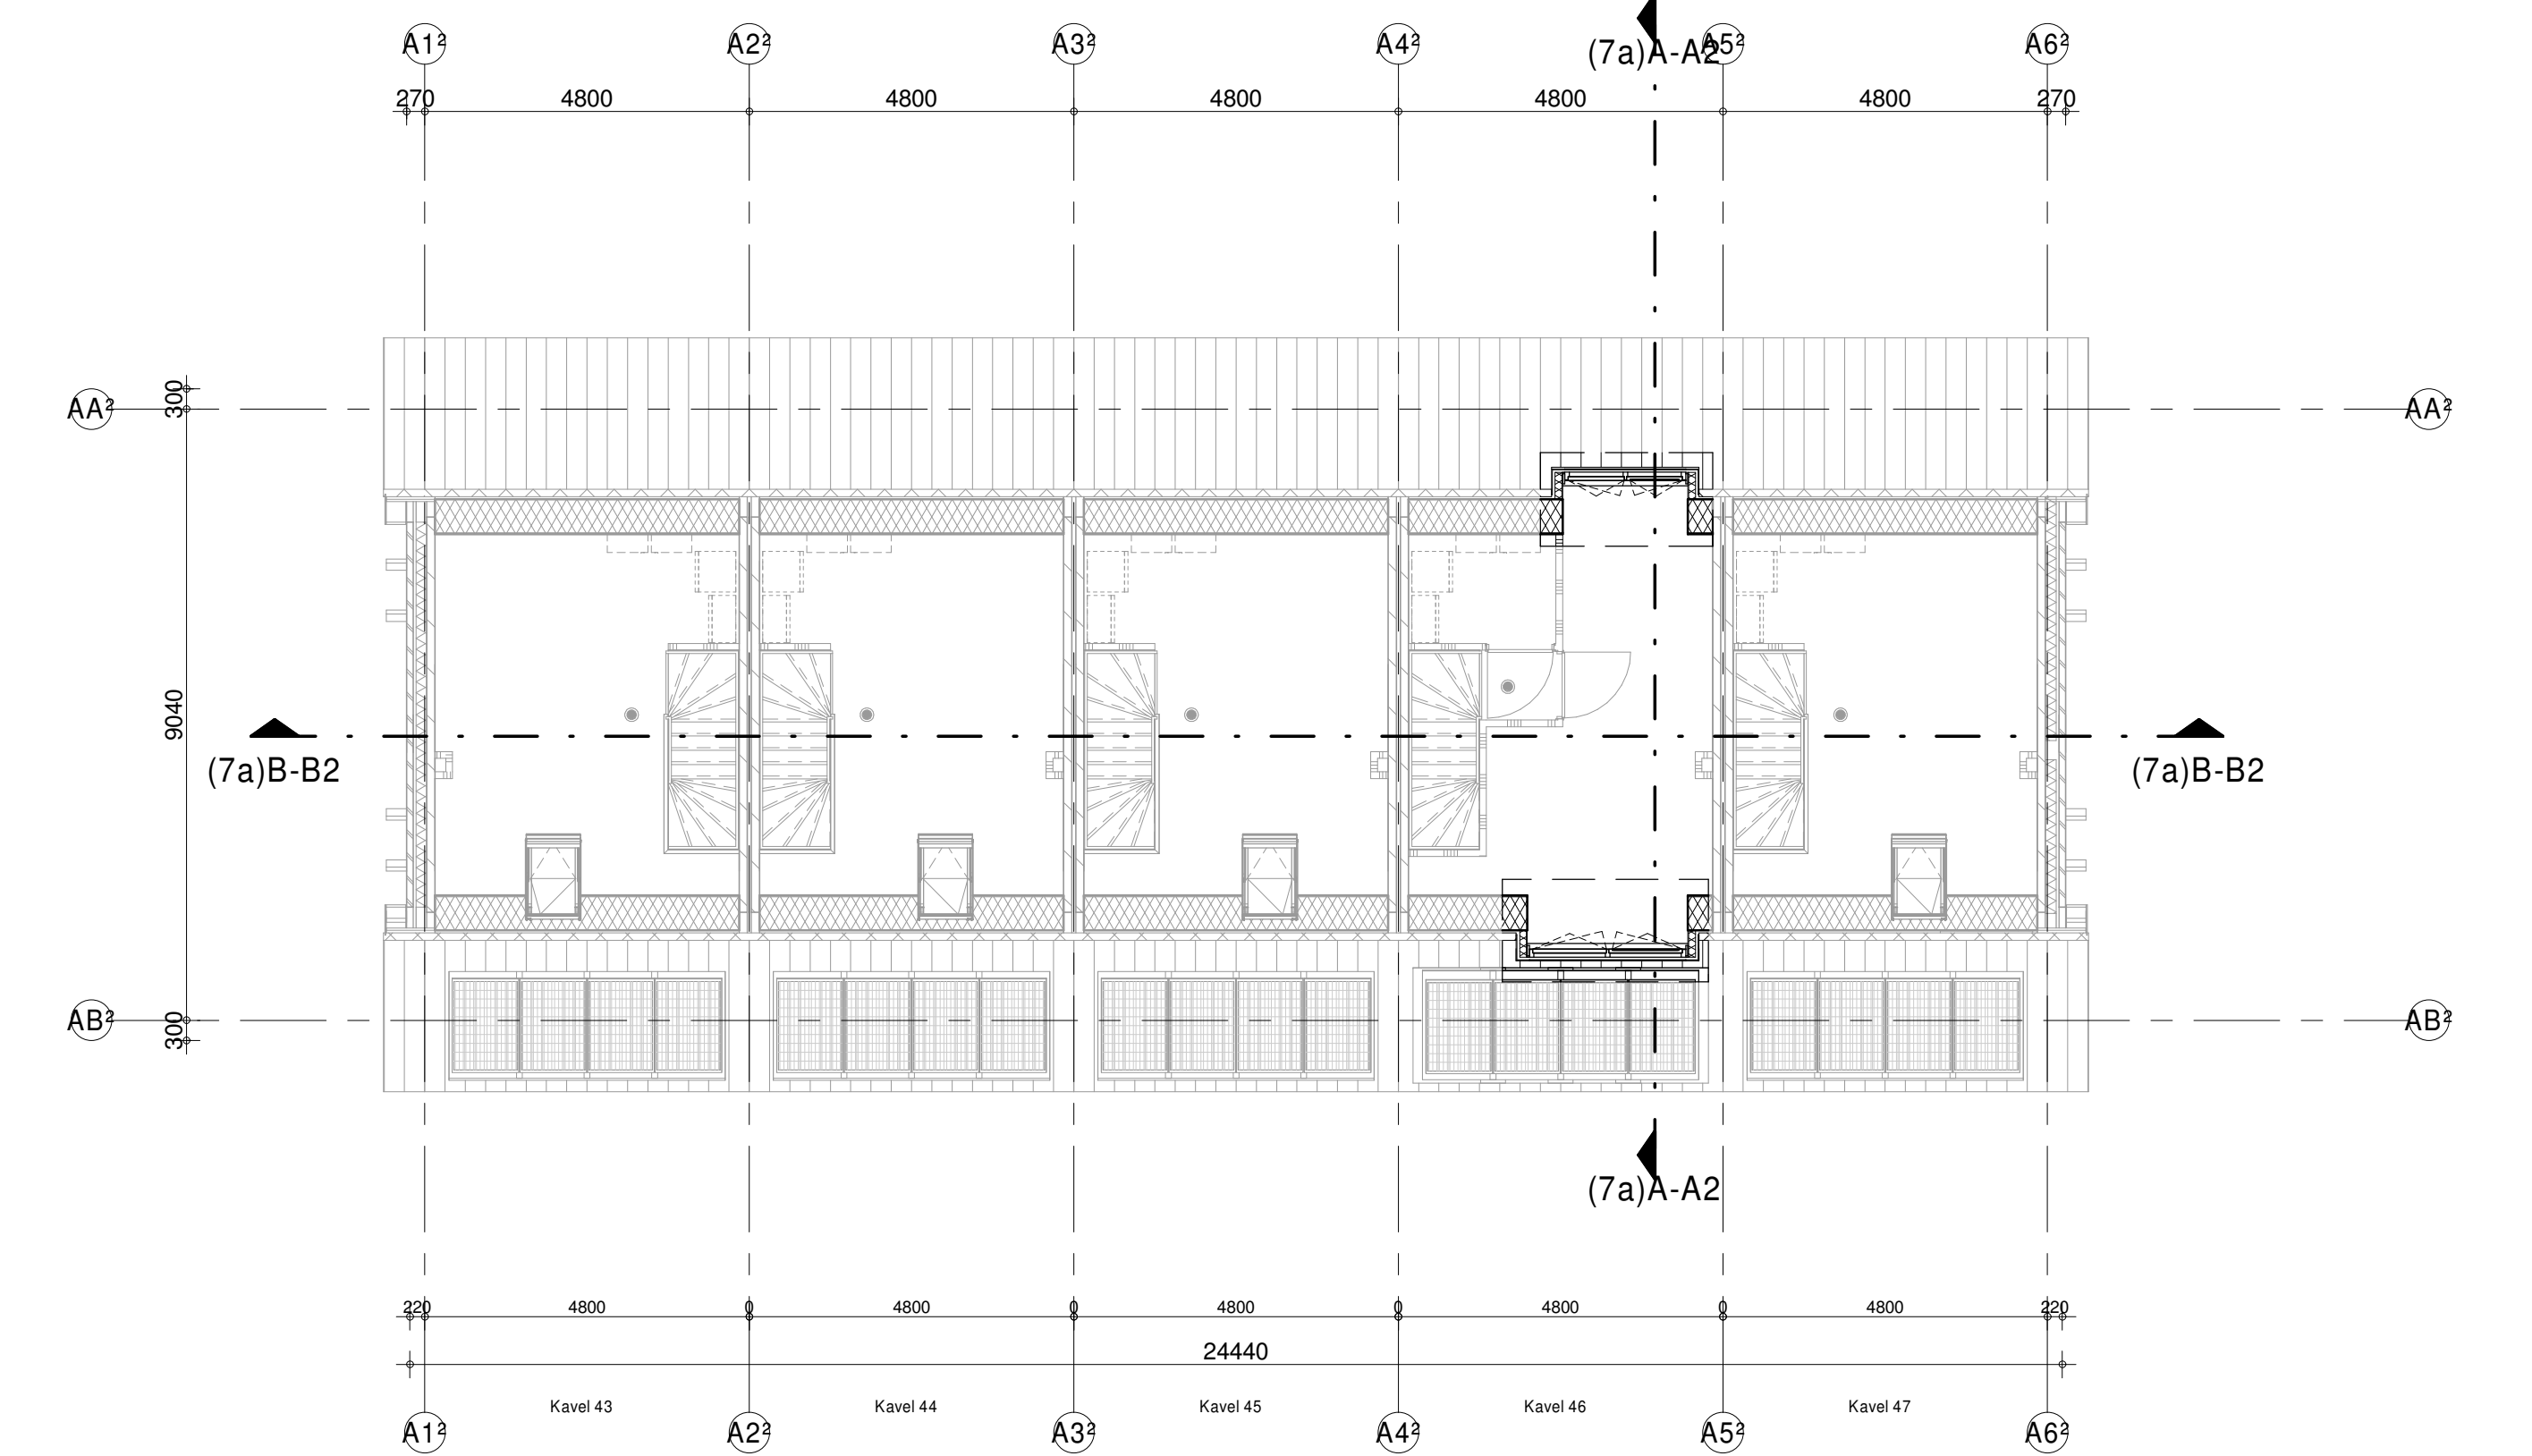

2e verdieping

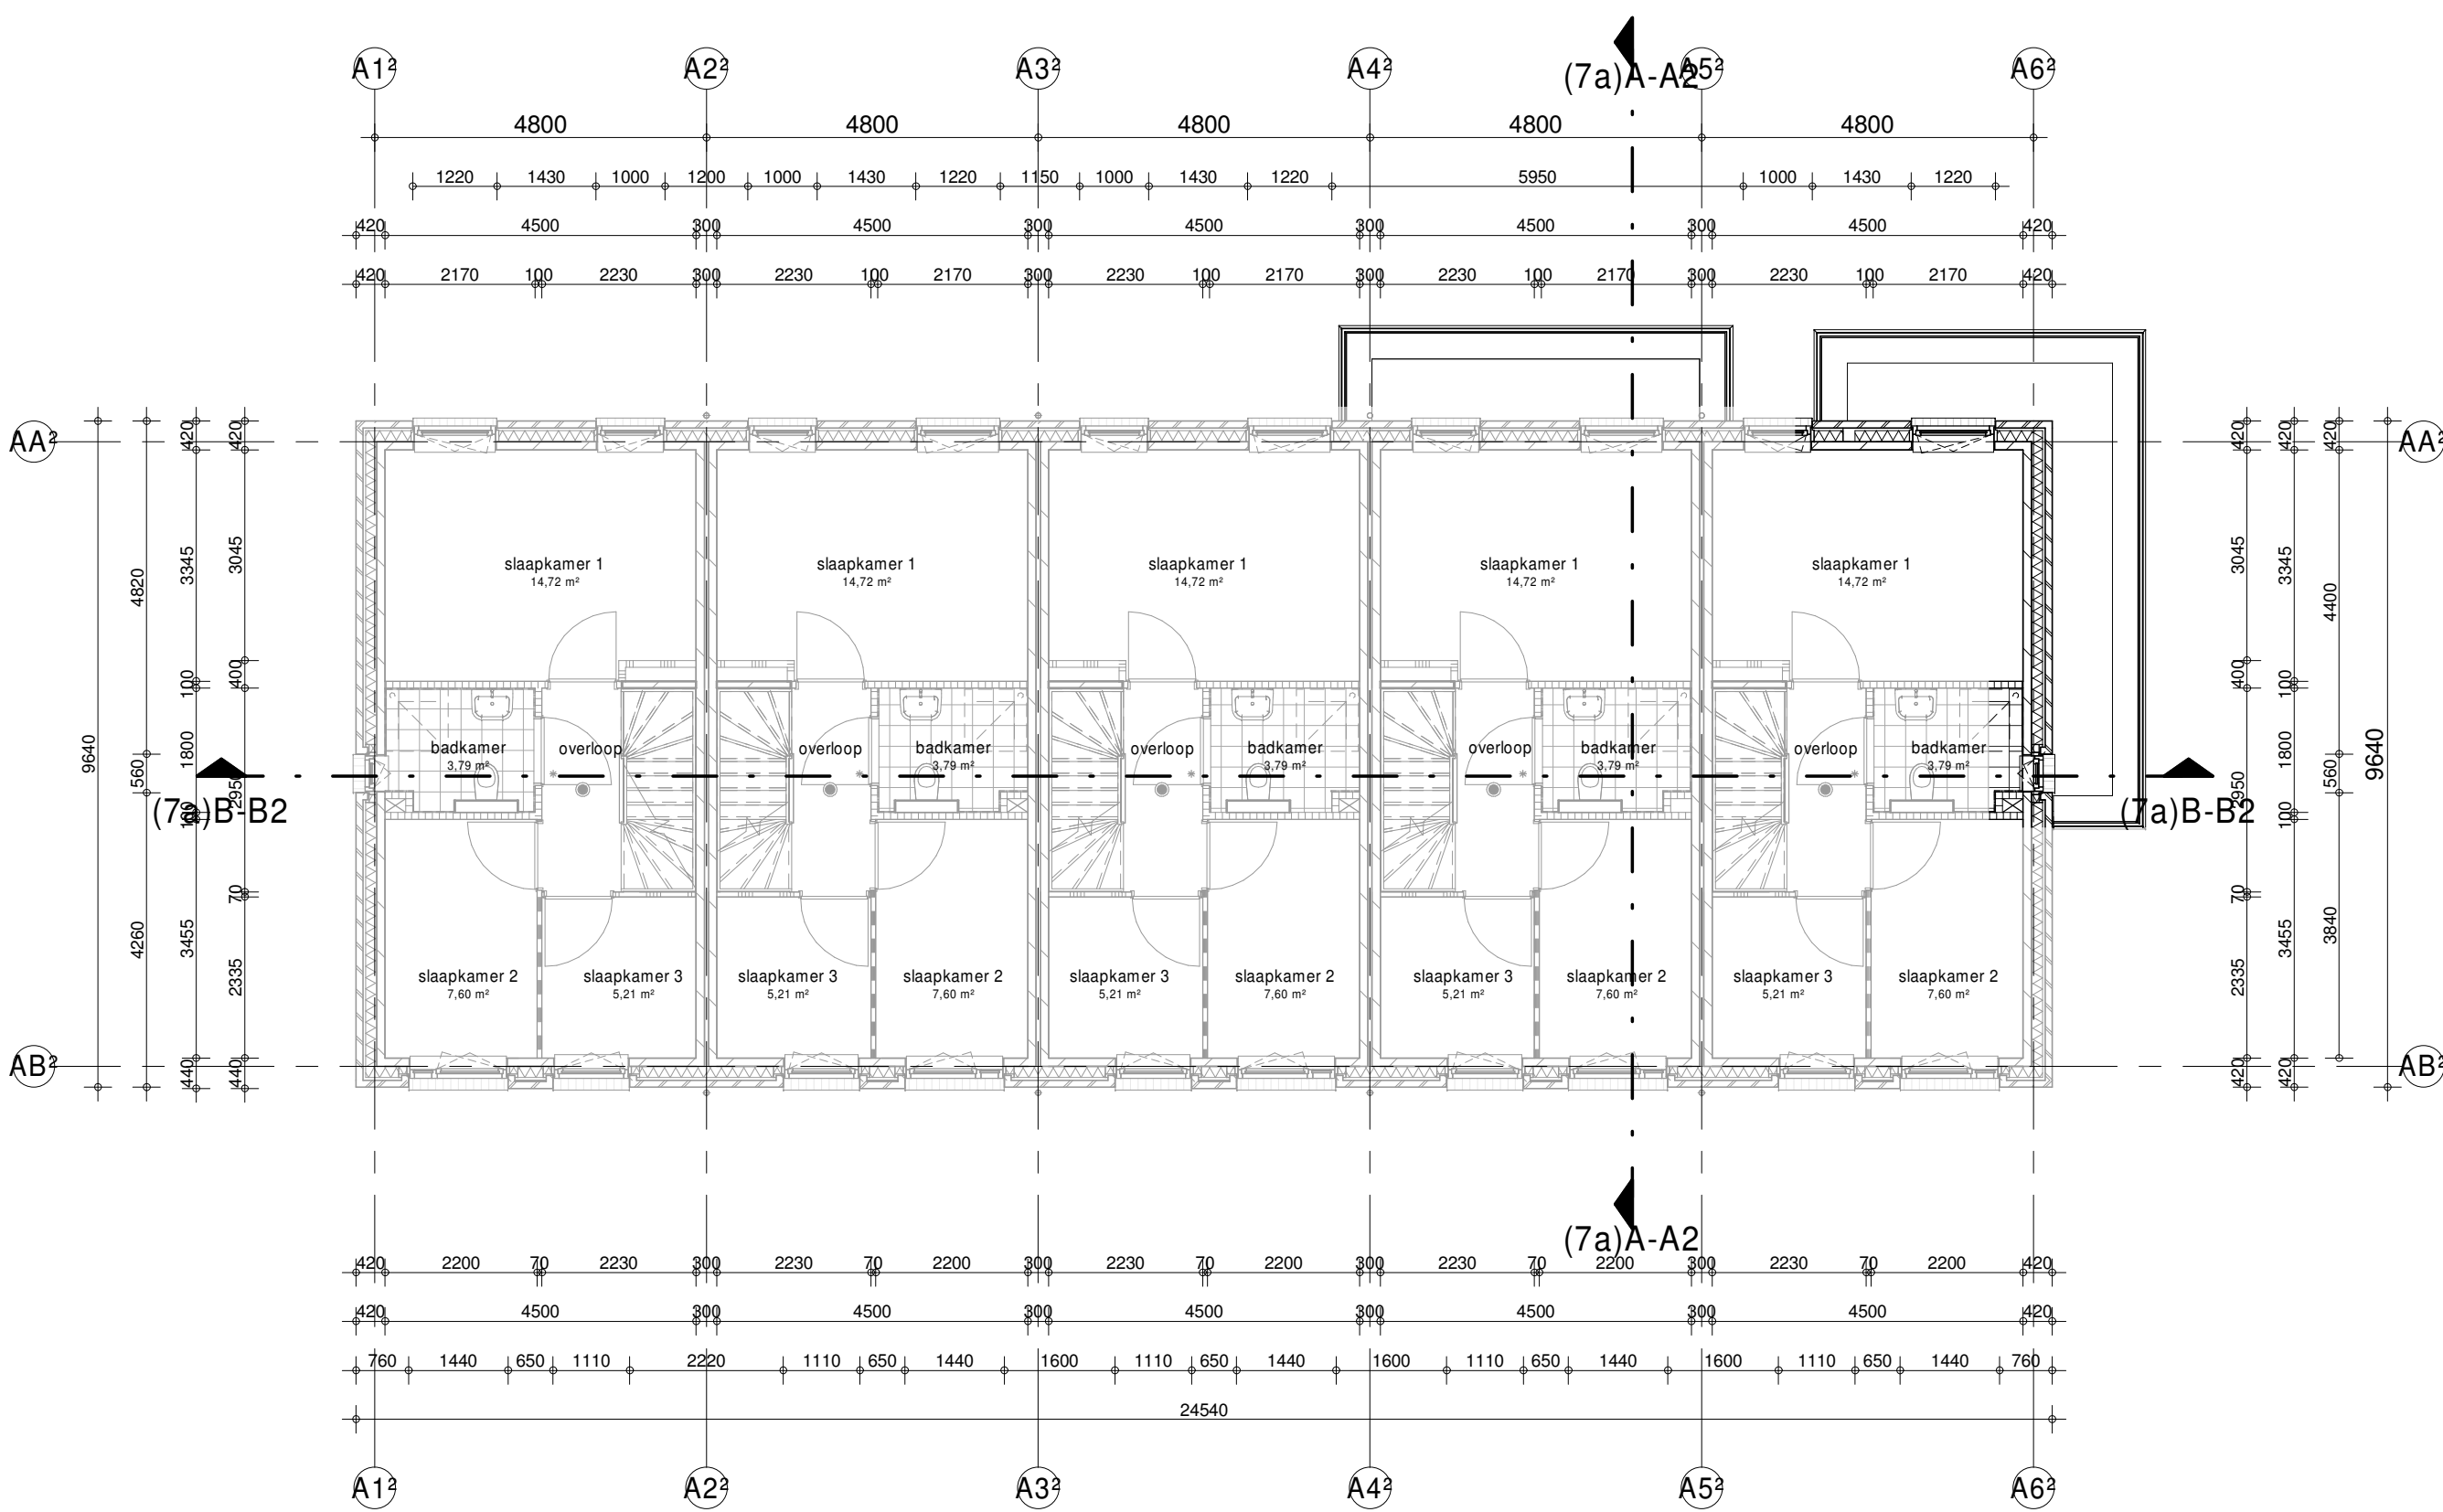

1e verdieping

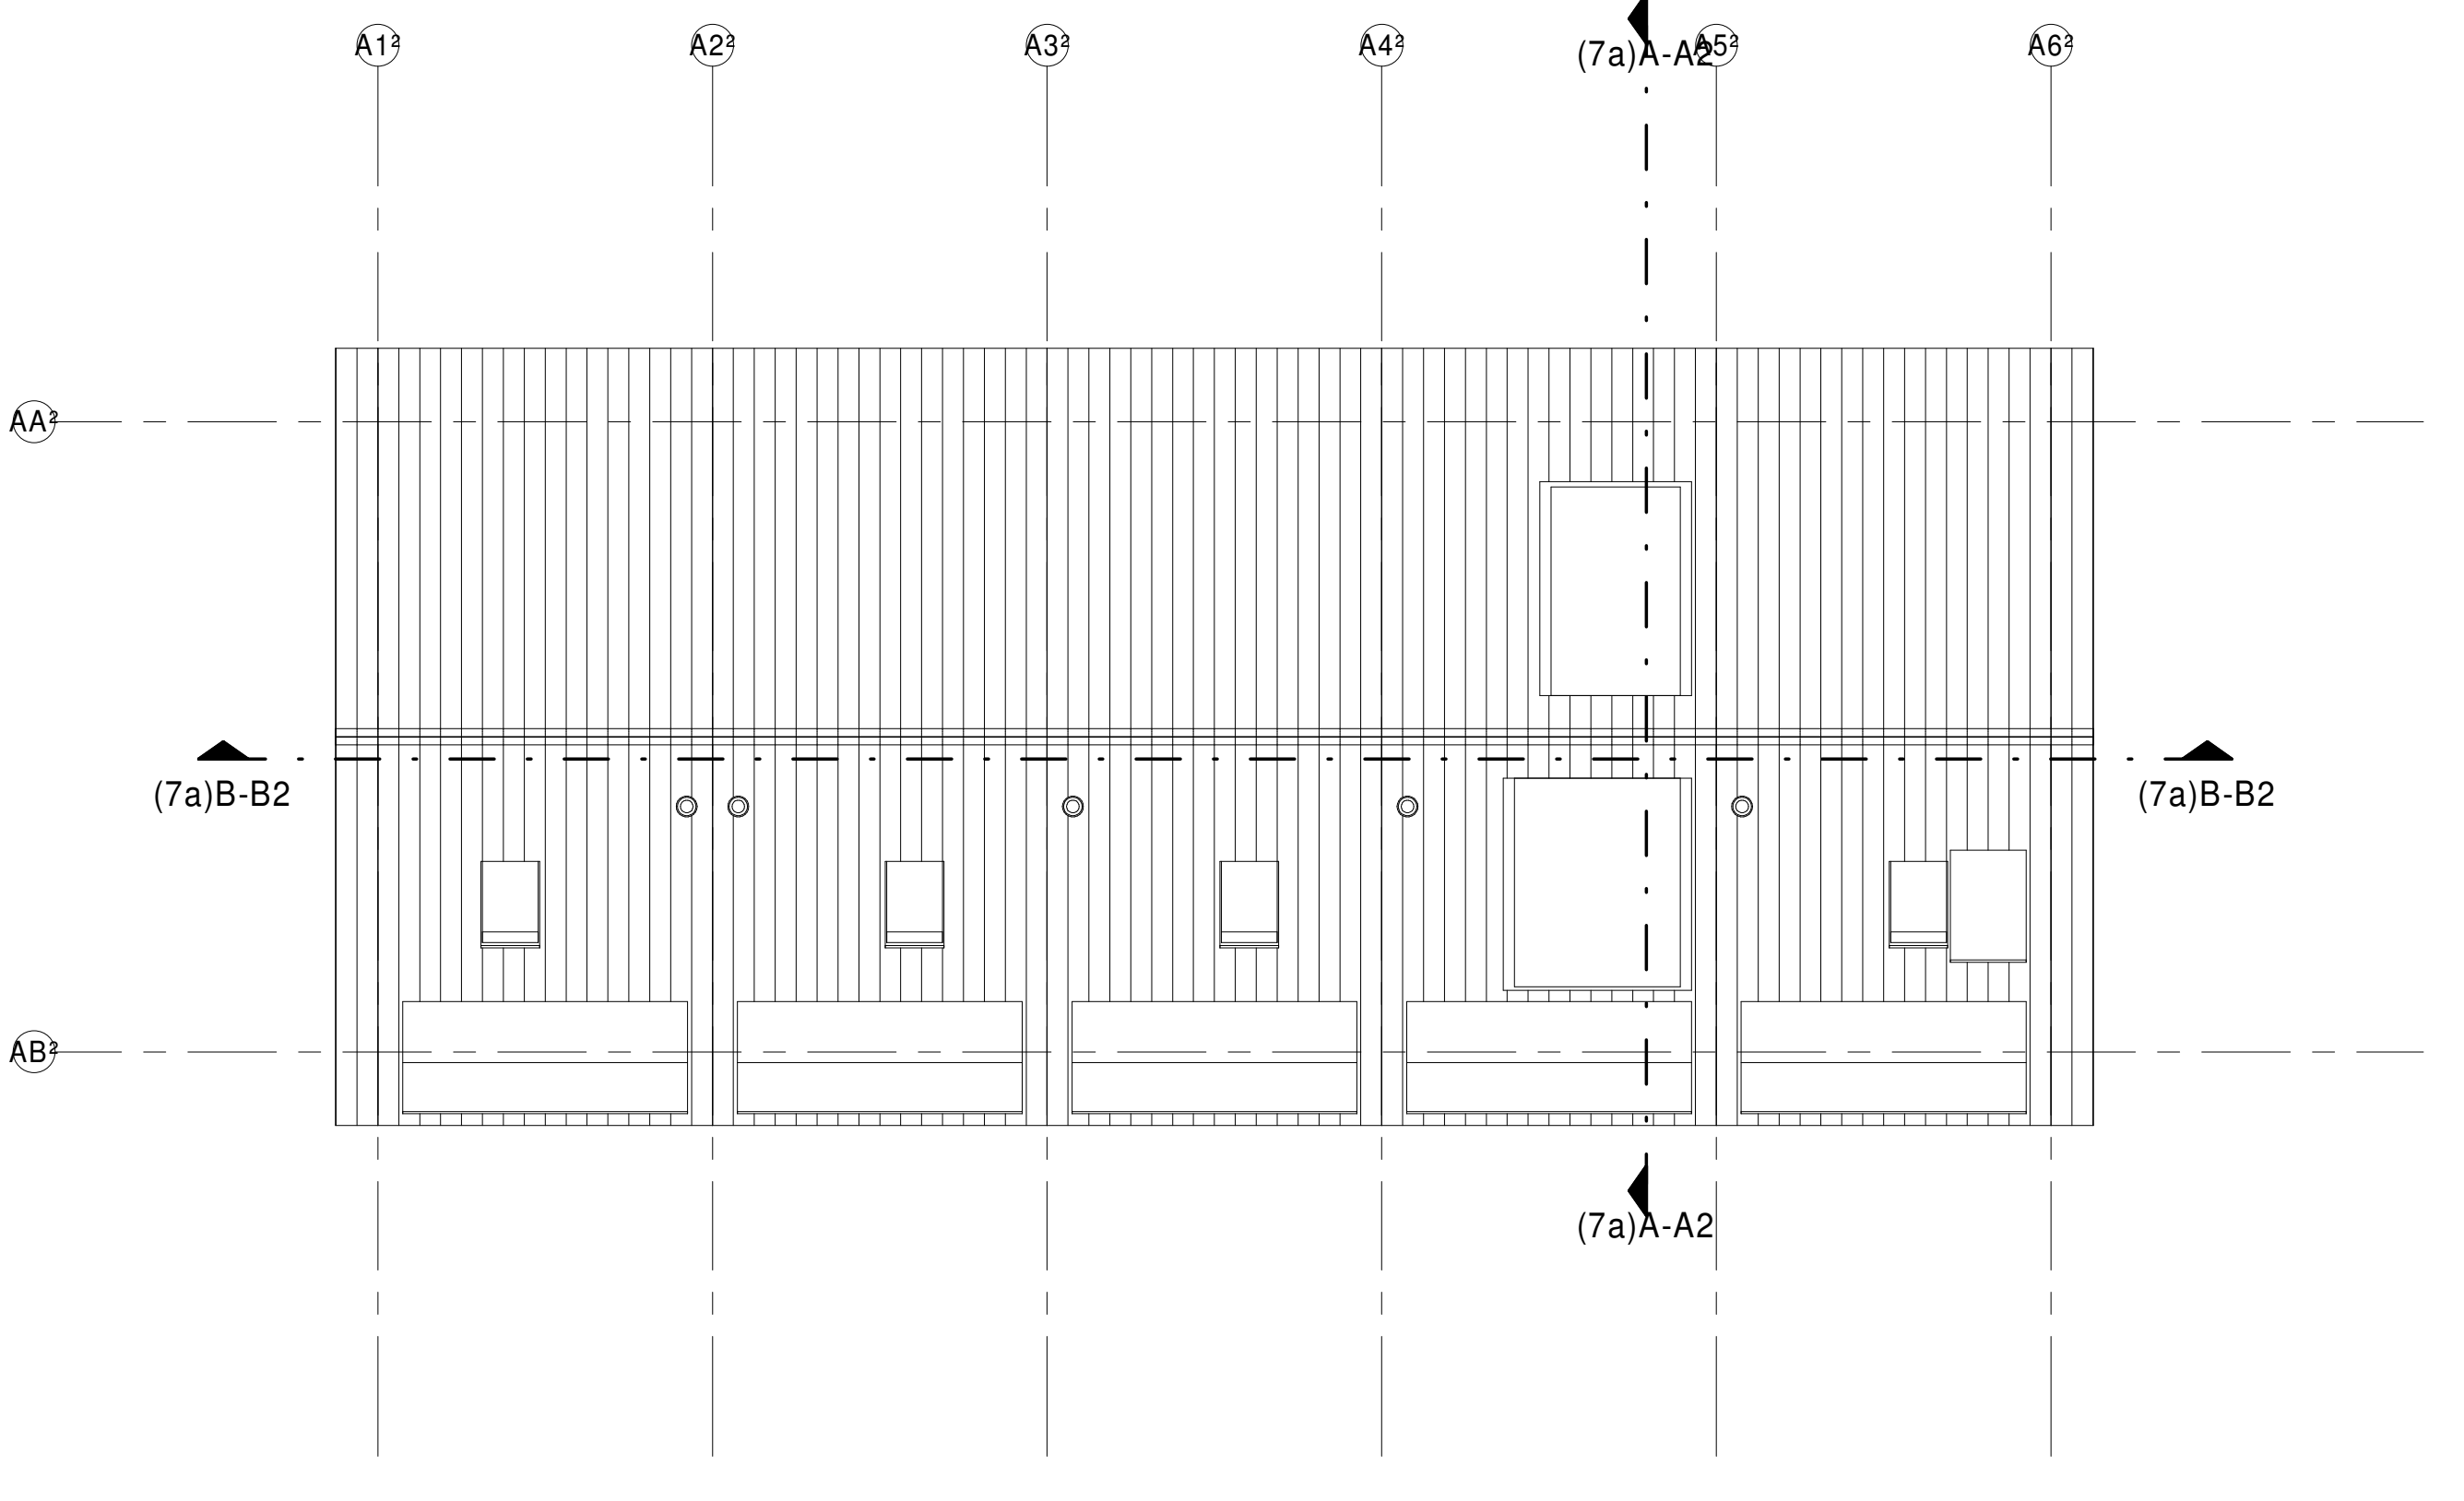

dakaanzicht

Kavels 22 t/m 25.

Behoort bij besluit W2021/366 van het college van Kaag en Braassem d.d. 10-02-2022

Inbo	Project	Nieuwe Rede, fase 2, 67 woningen Leimuiden
Modemweg 28	Opdrachtgever	Vibu Projectontwikkeling BV
3821 BS Amersfoort	Projectarchitect	
T +31 (0)33 286 82 11	Projectleider	
info@inbo.com	Onderwerp	Technisch ontwerp Aanvraag Omgevingsvergunning Woningtype - Opties - Plattegronden
www.inbo.com	Getekend	PvE
	Projectnummer	11719
	Schaal	1 : 100
	Formaat	A1
	Datum	12-11-2021
	Wijziging	
	Wijzigingsdatum	