



begane grond

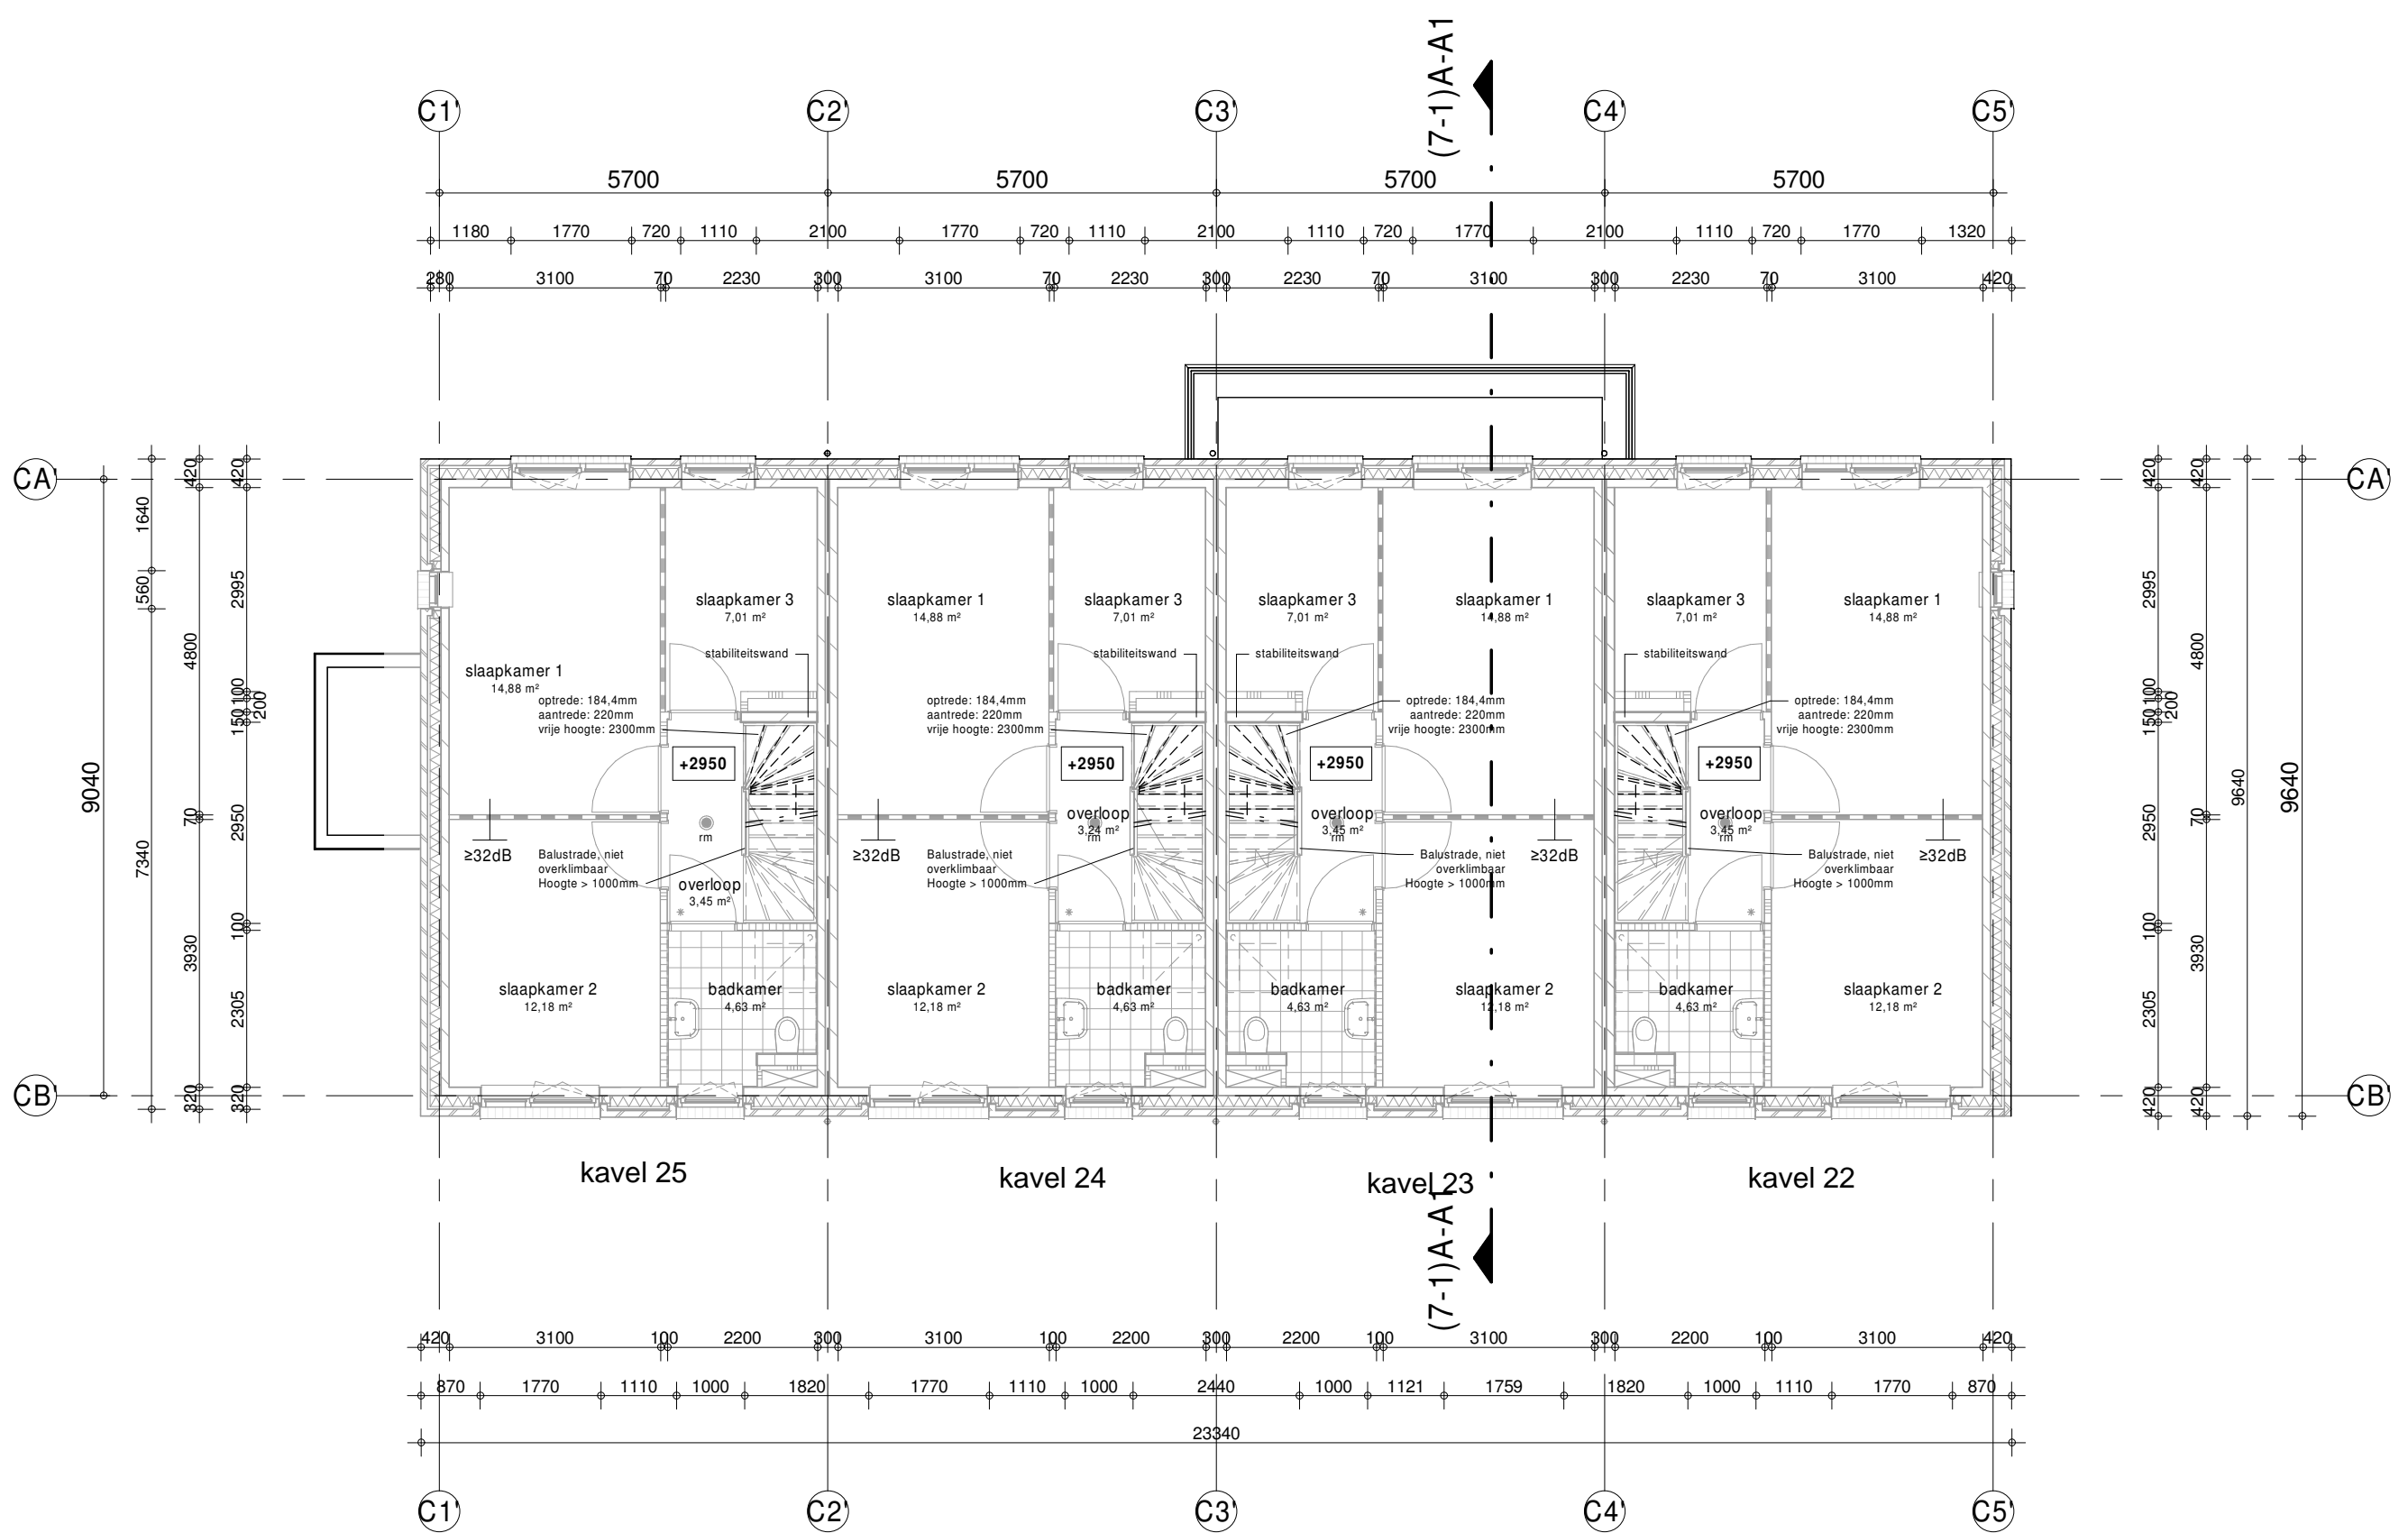


1e verdieping

Behoort bij besluit W2021/366  
van het college van Kaag en  
Braassem d.d. 10-02-2022

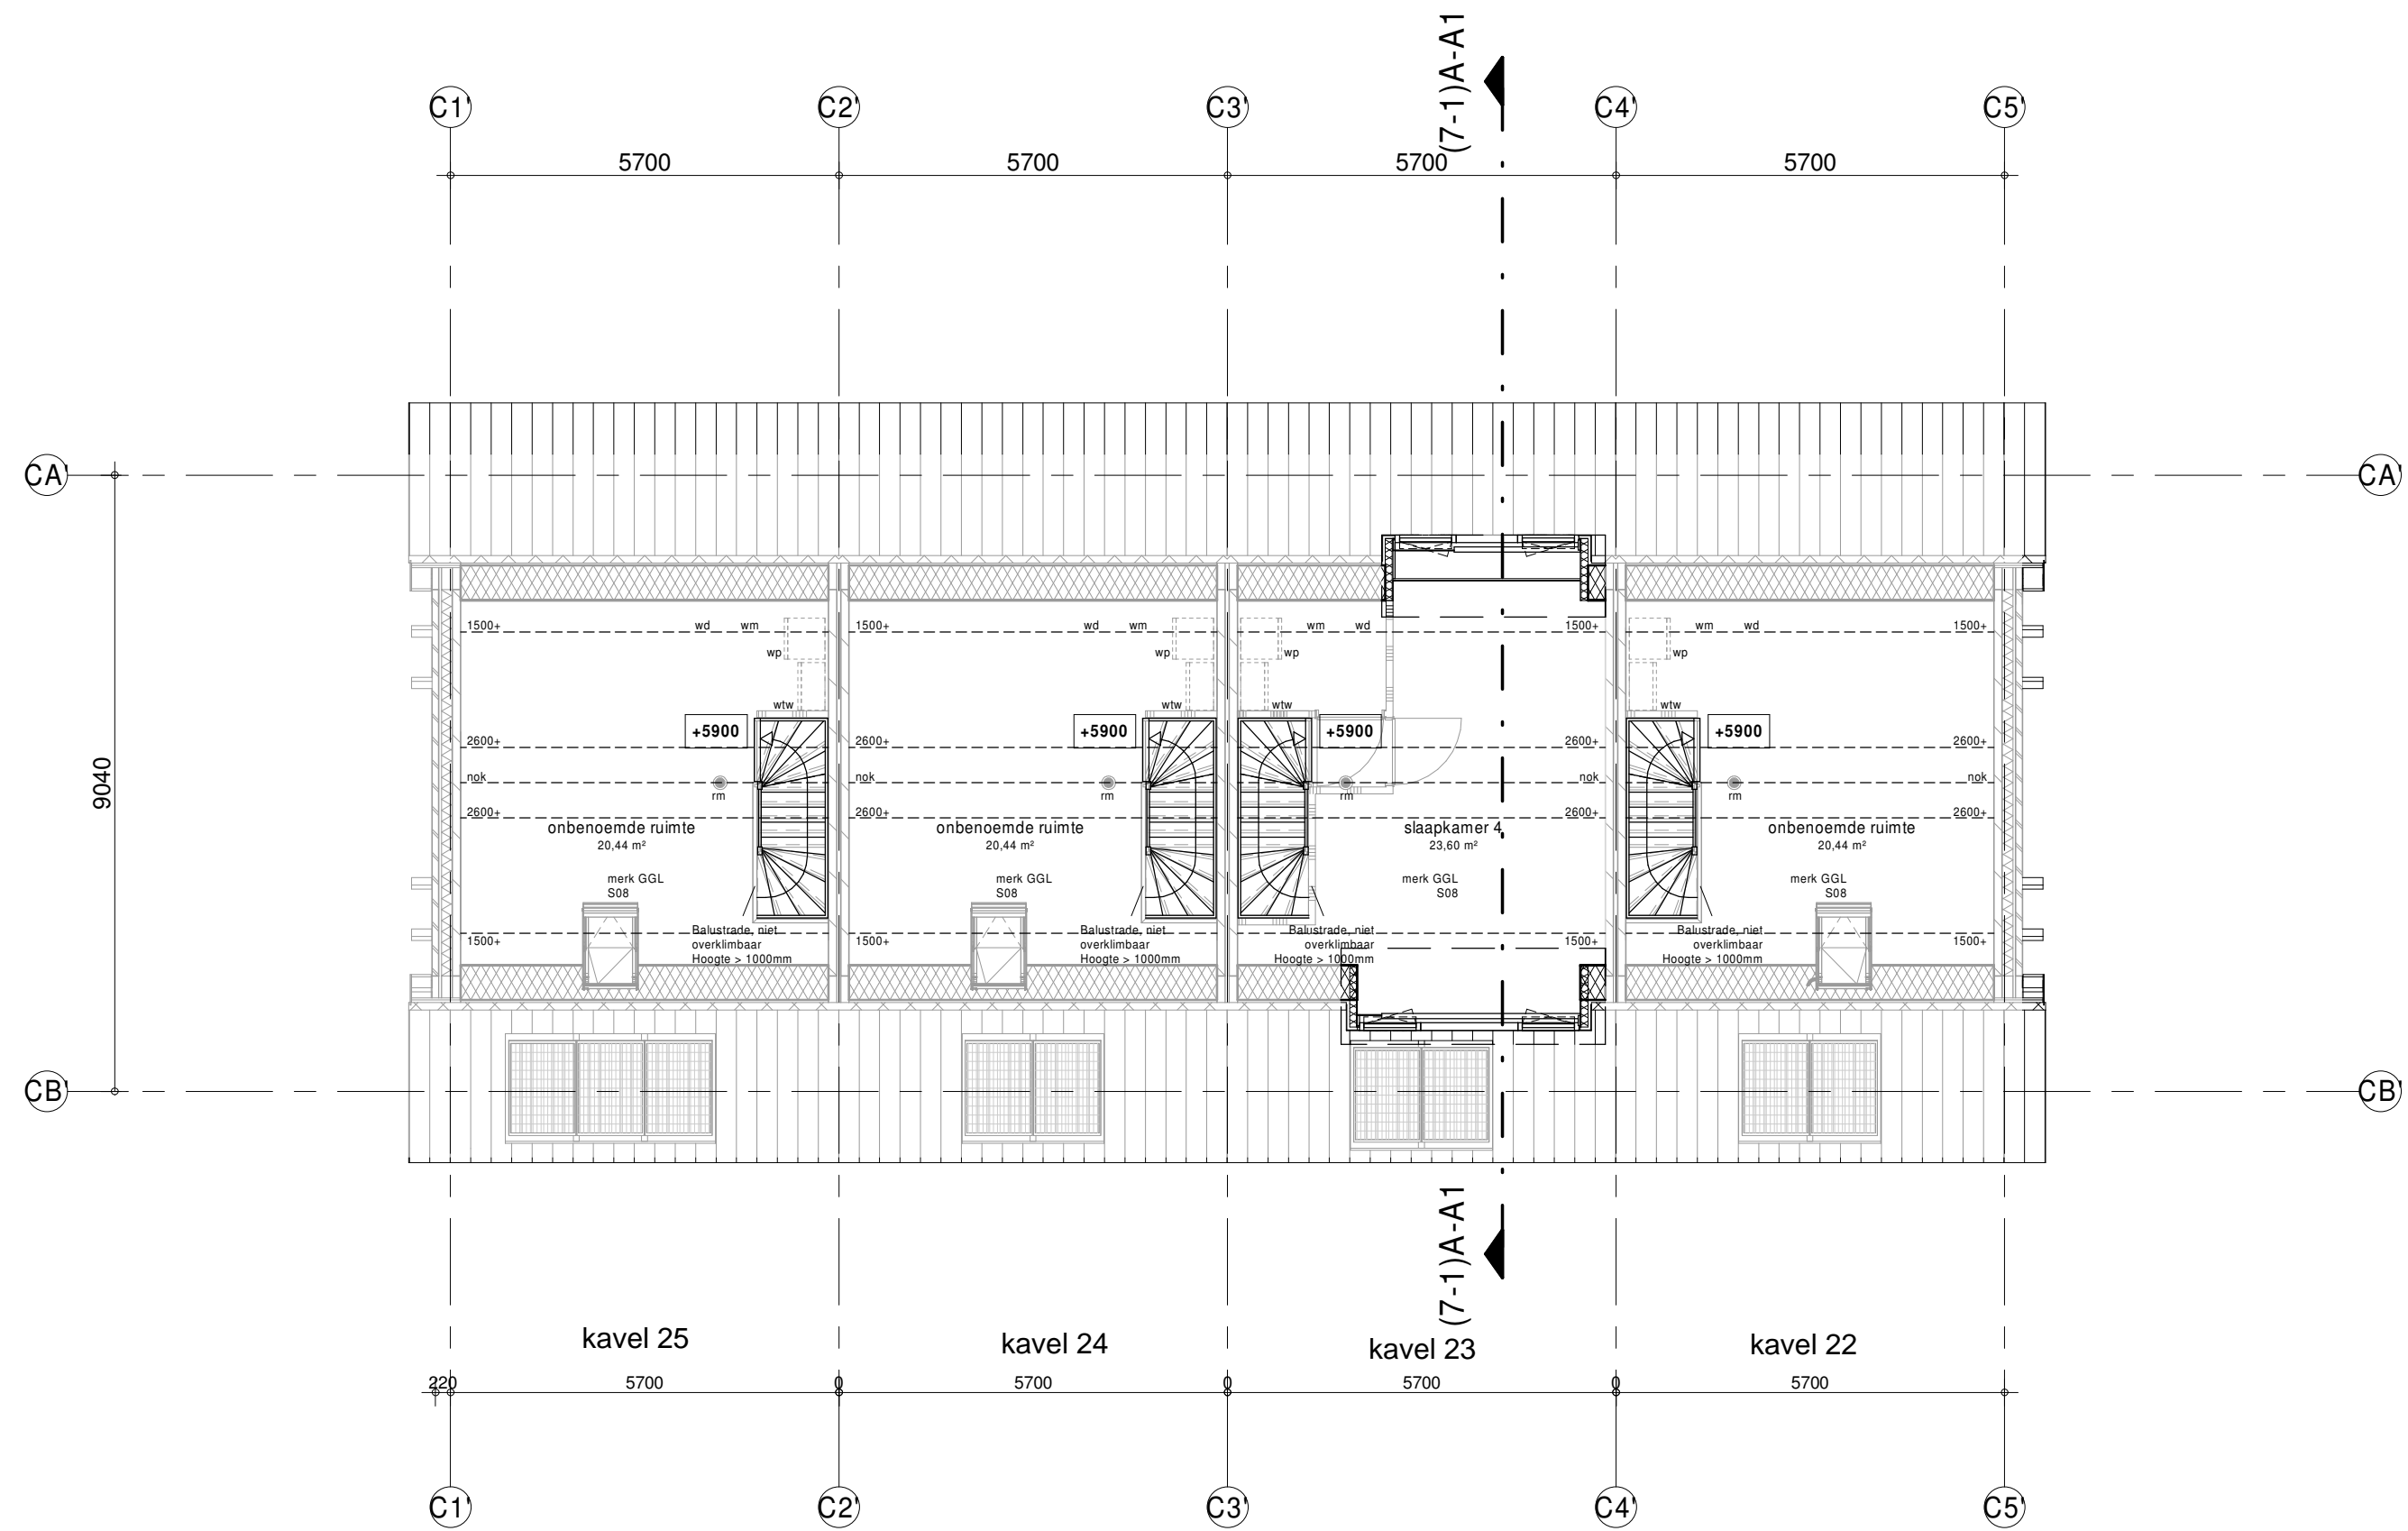

2e verdieping

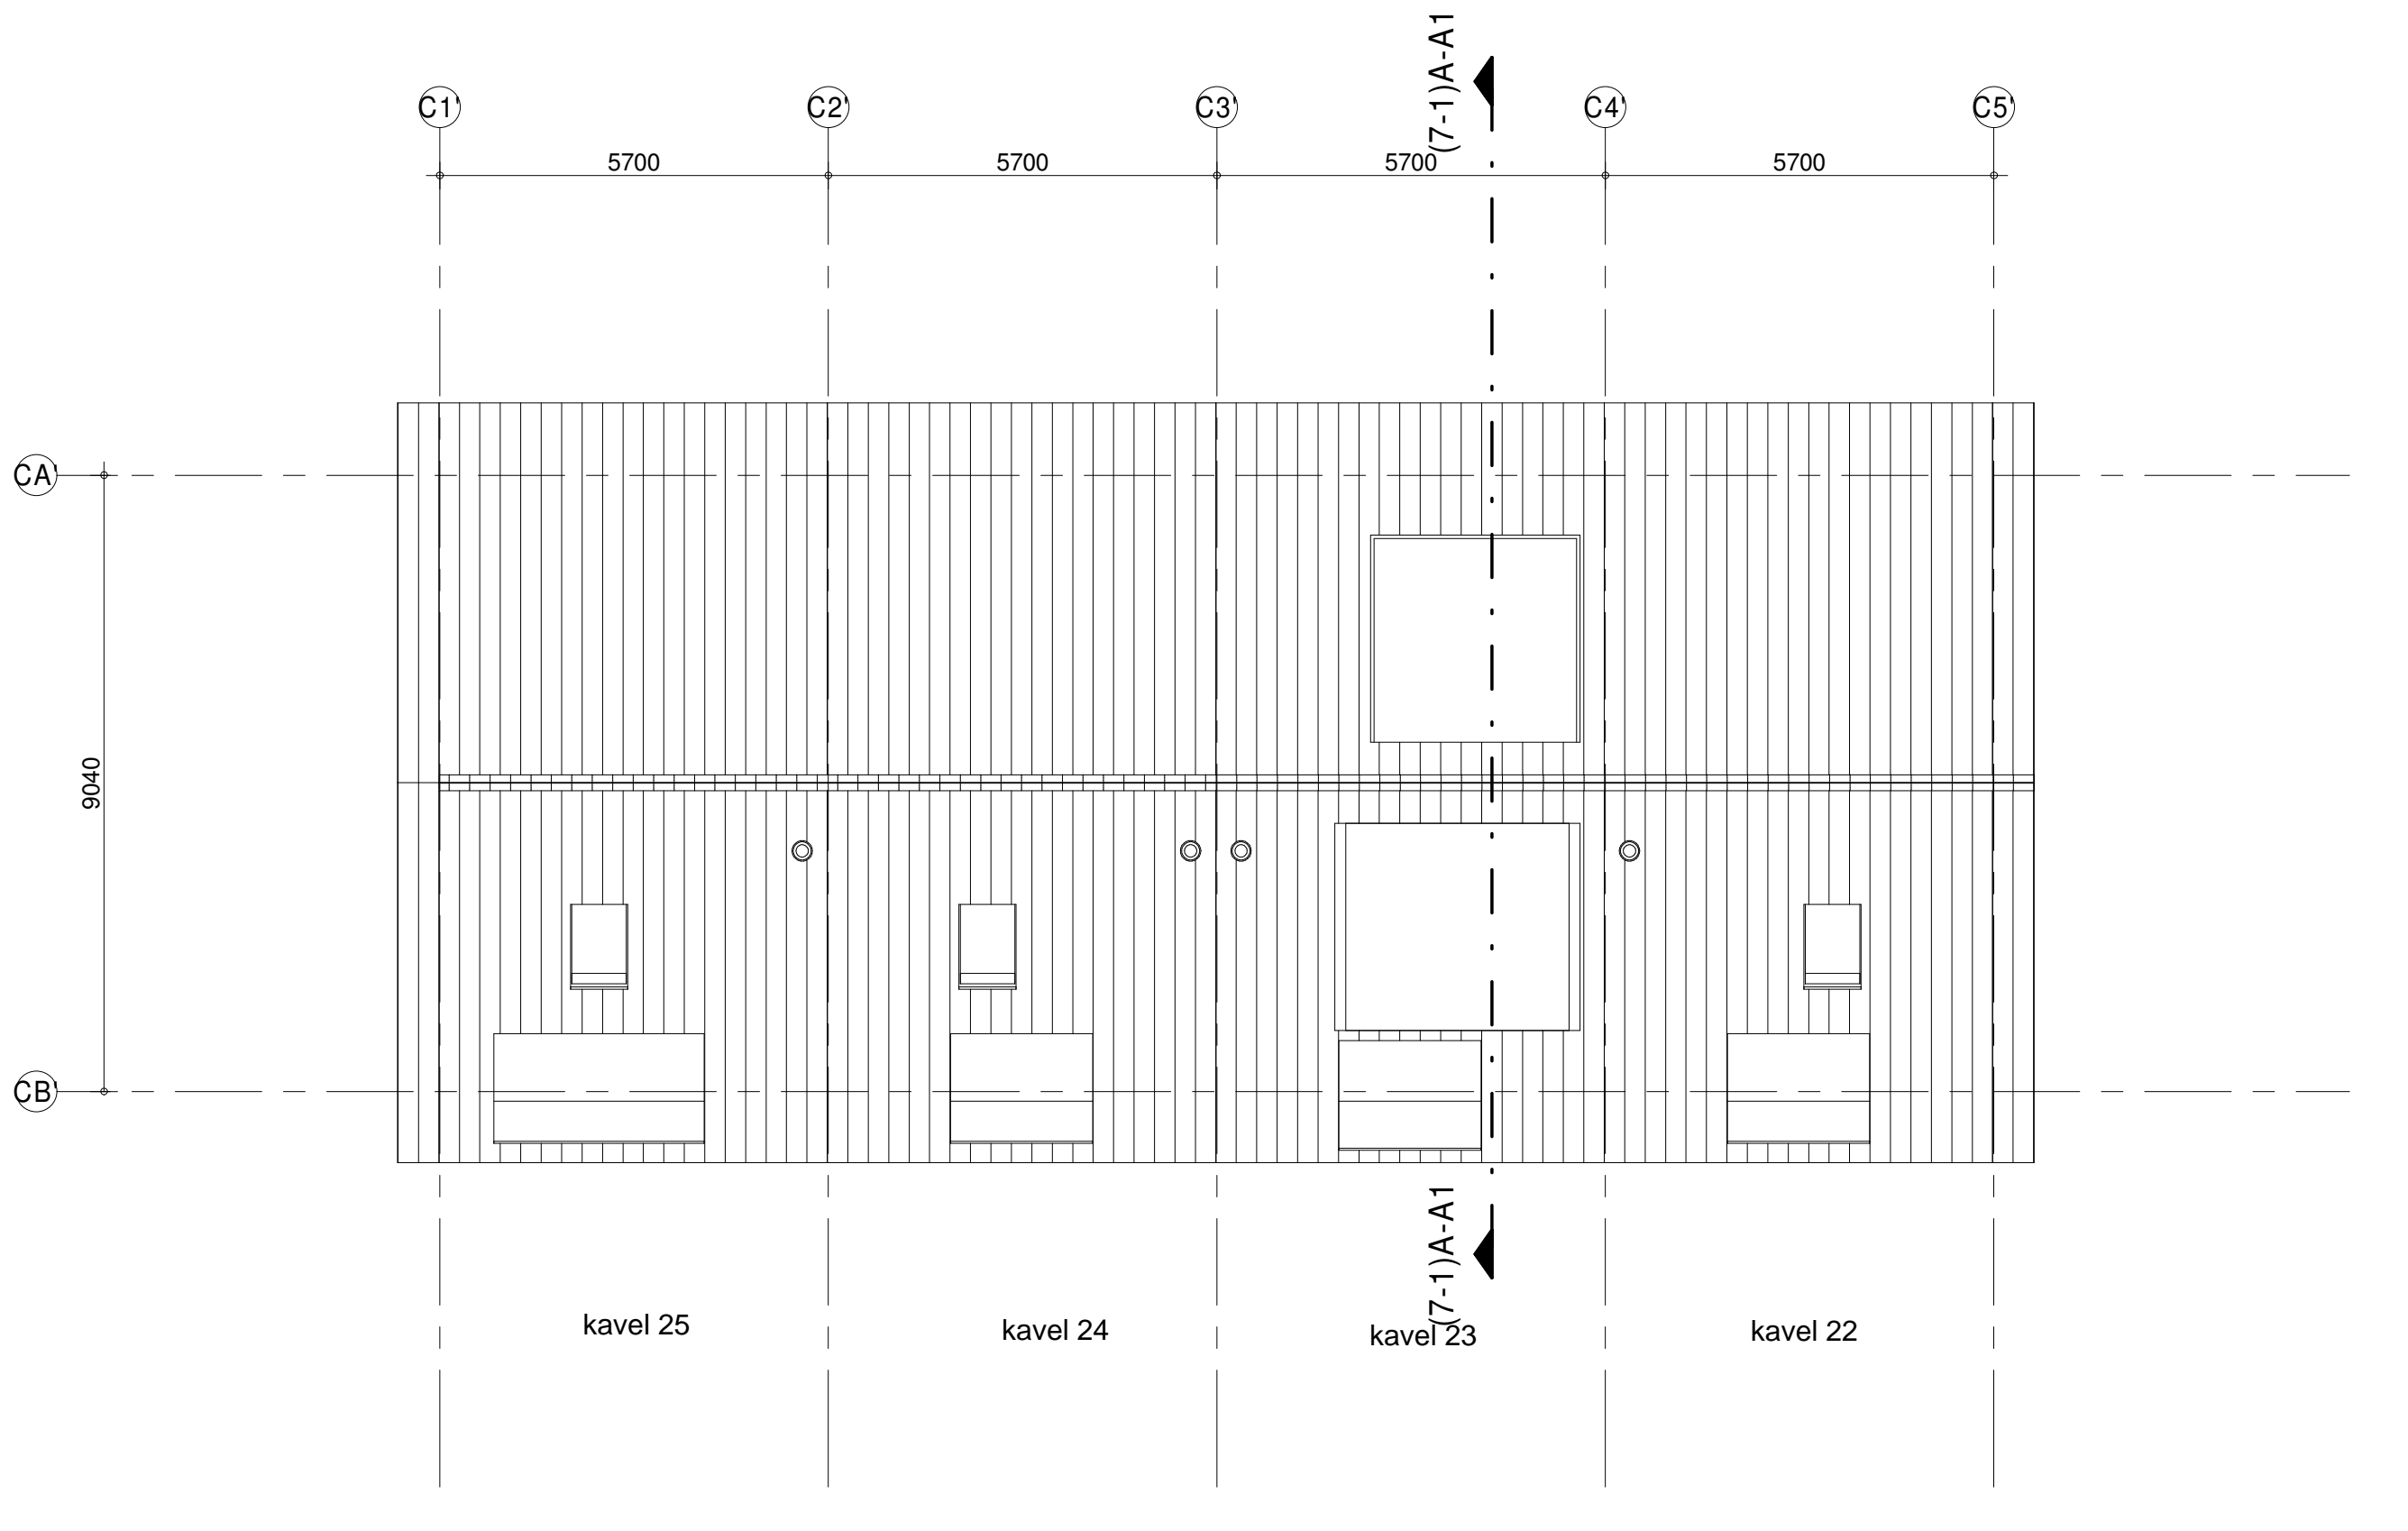

dakaanzicht

Kavels 22 t/m 25.		
<b>Inbo</b> Modemweg 26  3821 BS Amerstort  T +31 (0)33 288 82 11 info@inbo.com www.inbo.com	<b>Project</b>  <b>Opdrachtgever</b>  <b>Projectarchitect</b>  <b>Projectleider</b>  <b>Onderwerp</b>  <b>Getekend</b>  <b>Projectnummer</b>  <b>Schaal</b>  <b>Formaat</b>	Nieuwe Rede, fase 2, 67 woningen Leimuiden  Vibu Projectontwikkeling BV    Technisch ontwerp Aanvraag Omgevingsvergunning Plattegronden woningtype 7.1 Opties 1  MM 11719 1 : 100 1000 x 594  Fib719_Leimuiden_Type_7 Datum 12-11-2021 Wijziging Wijzigingsdatum