




voorgevel

rechter zijgevel

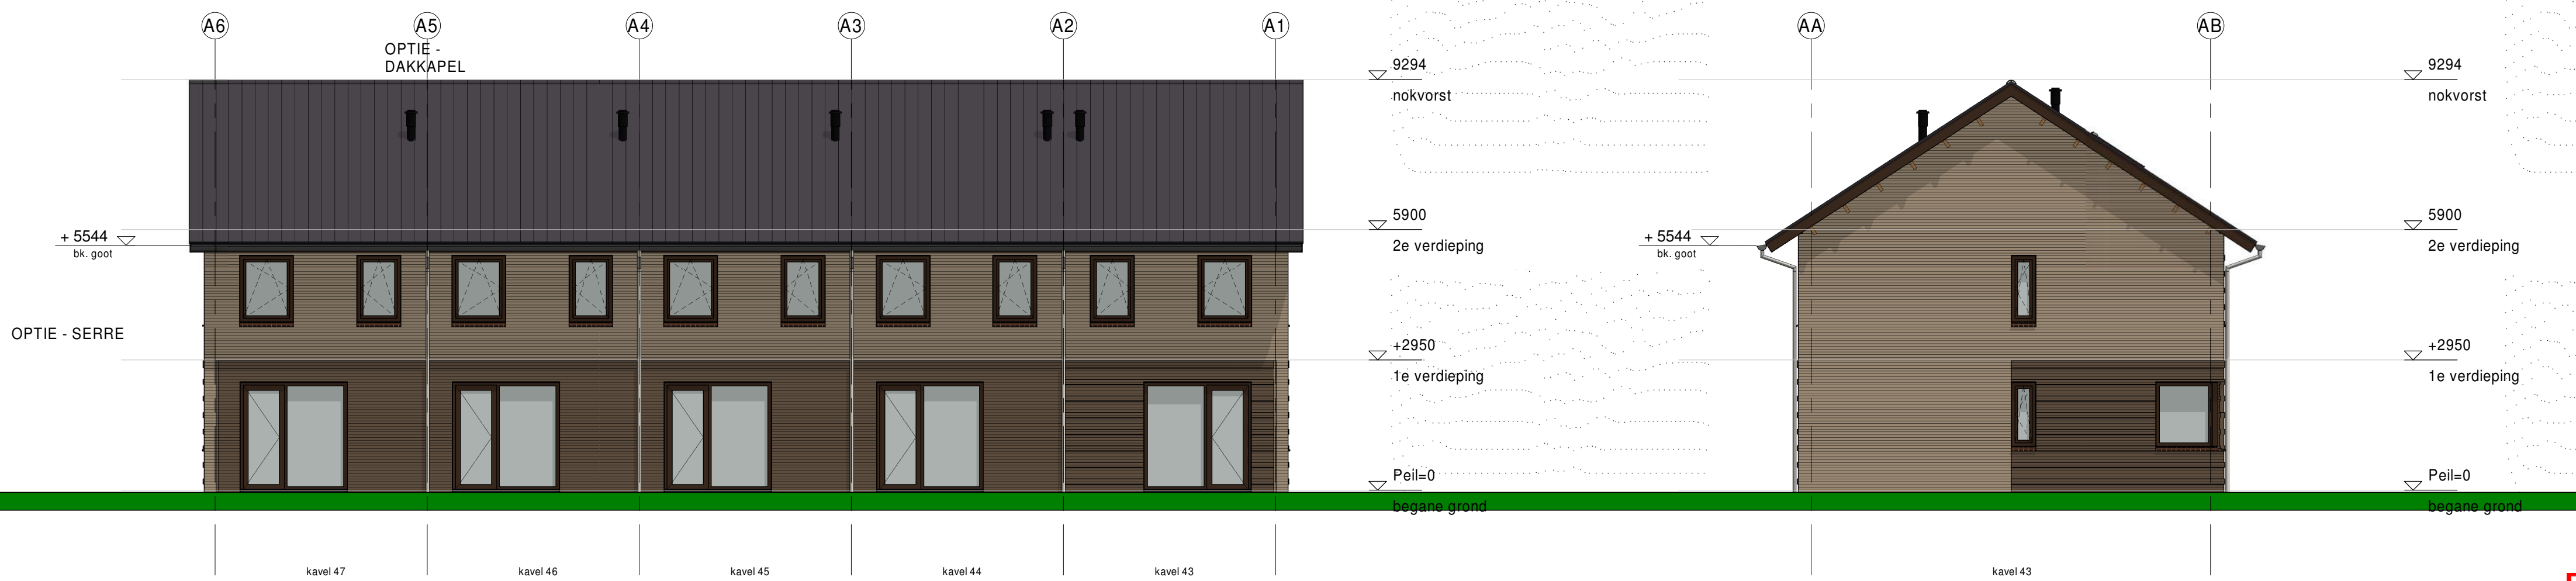


achtergevel


linker zijgevel

Renvooi Bouwkundig			
	prefab beton	mk	meterkast
	in het werk gestort	kk	plaatsingsruimte koelkast
	metselwerk baksteen	kt	plaatsingsruimte kooktoestel
	kalkzandsteen	wm	plaatsingsruimte wasmachine
	isolatie	wd	plaatsingsruimte wasdroger
	scheidingswand, gibo normaal	wtw	warmteterugwin installatie
	scheidingswand, gibo zwaar	wp	warmtepomp
	scheidingswand, gibo hydro	hwa	hemelwaterafvoer
	DnT, A, K ≥32dB weerstand, van toepassing op zowel wand als deurconstructie	#	de geïsoleerde beglazing uitvoeren met doorvalveiligglas
	wandtegelerwerk		
	vloertegelerwerk		
	schacht		

Behoort bij besluit W2021/366 van het college van Kaag en Braassem d.d. 10-02-2022

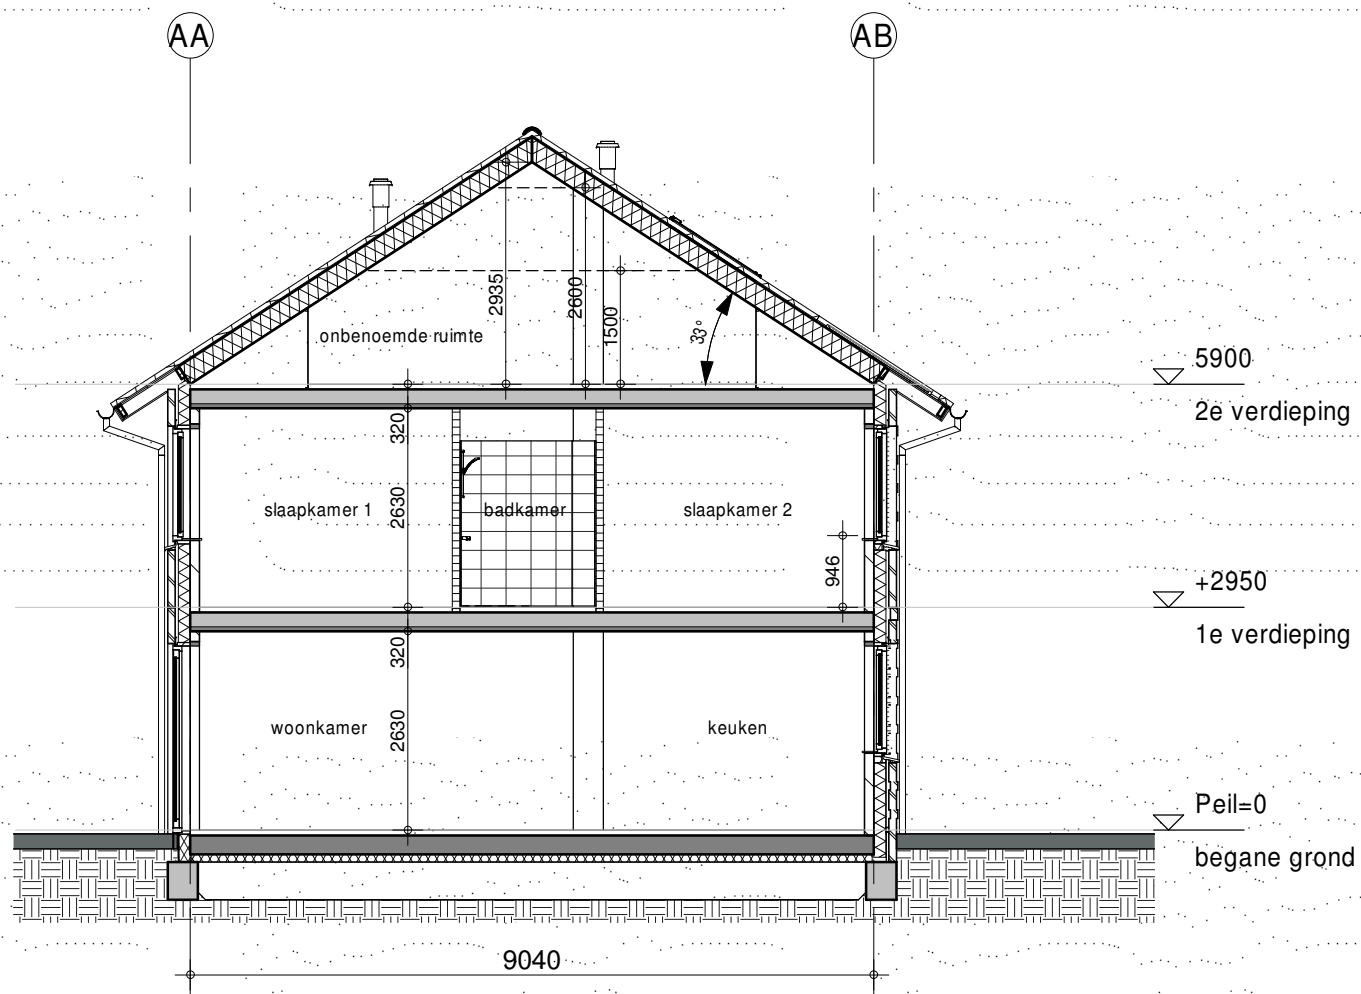

doorsnede A-A

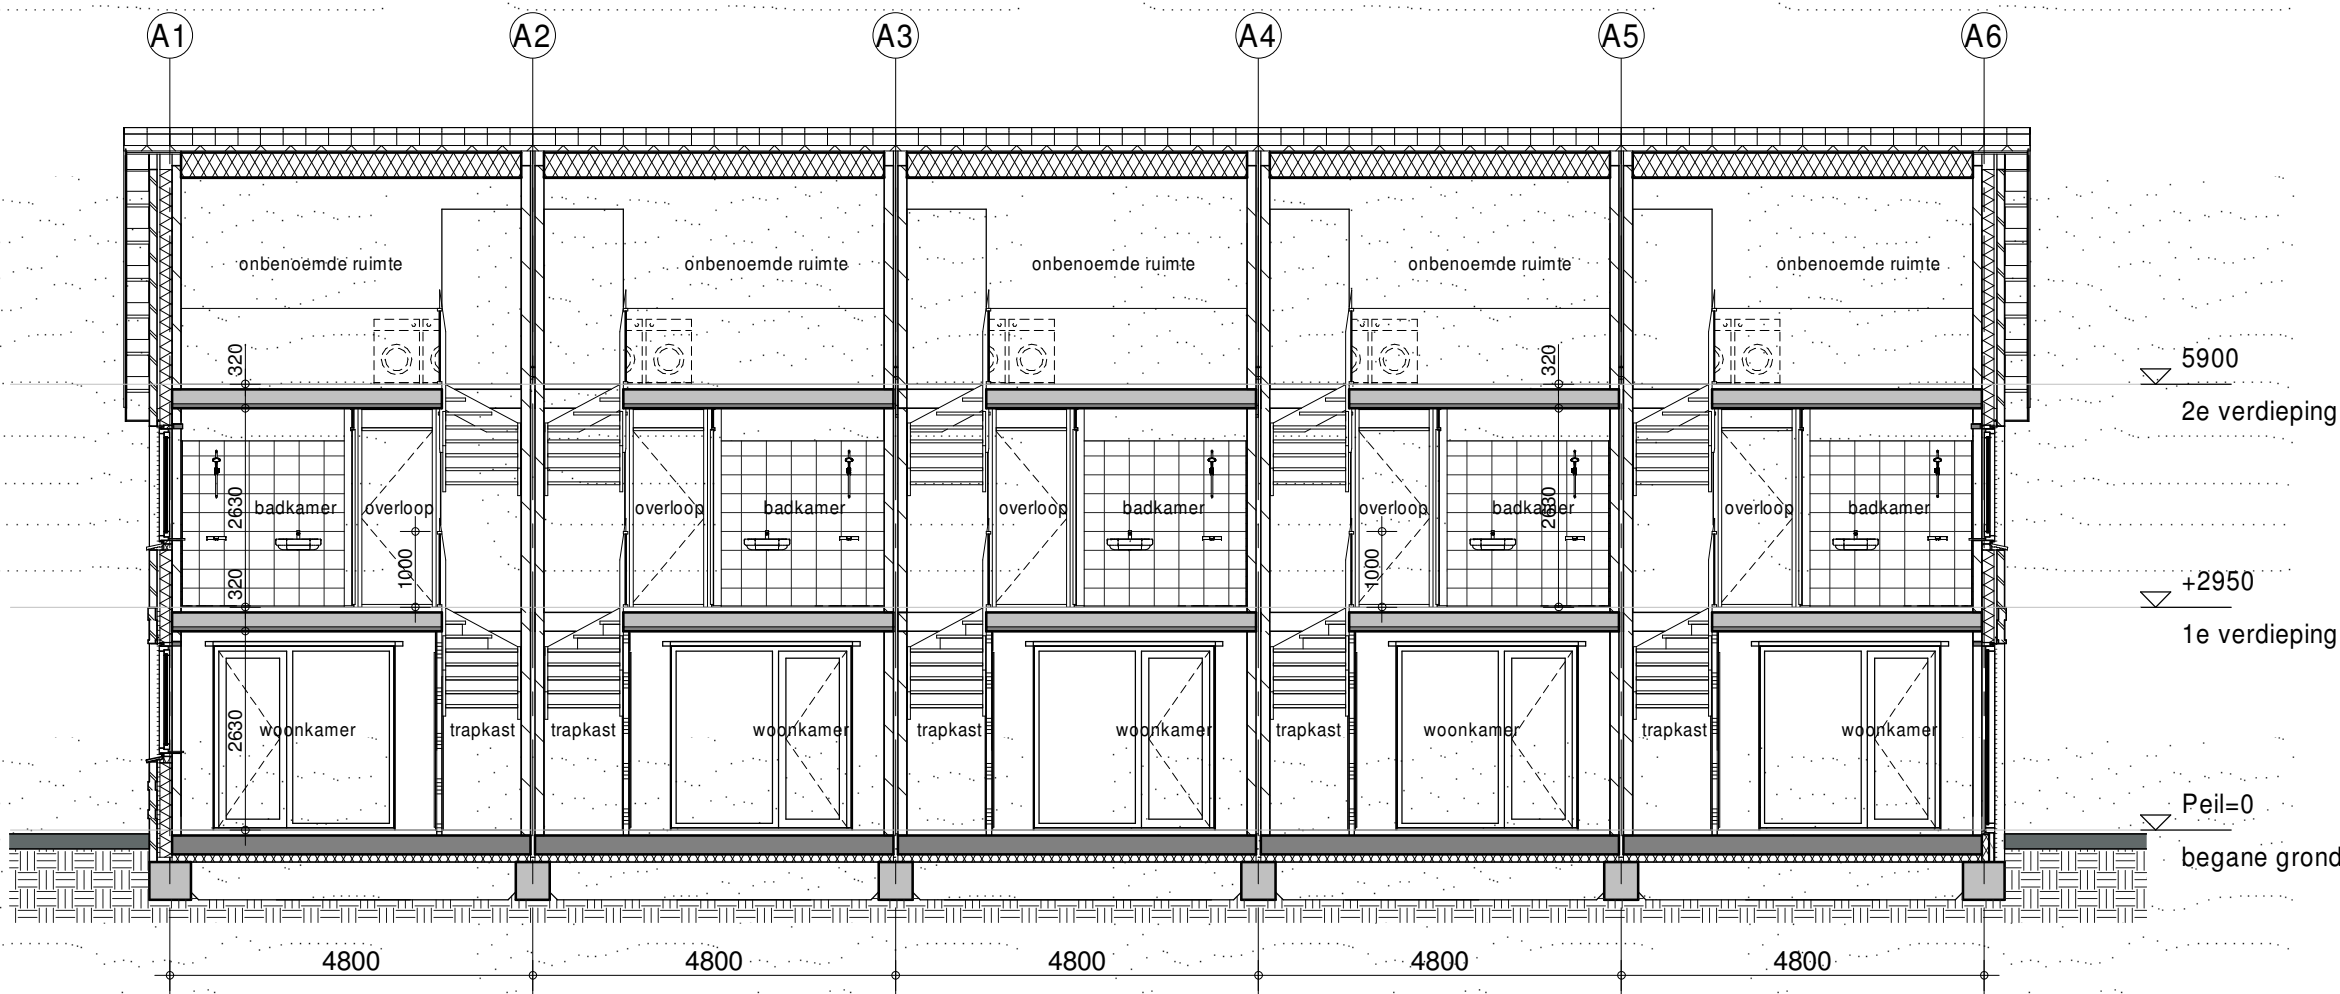

doorsnede B-B

Kavels 43 t/m 47.

inbo Modemweg 26 3821 BS Amersfoort T +31 (0)33 286 82 11 info@inbo.com www.inbo.com inbo b.v. KvK nr. 31026236	Project	Nieuwe Rede, fase 2, 67 woningen Leimuiden	
	Opdrachtgever	Vibu Projectontwikkeling BV	
	Projectarchitect		
	Projectleider		
	Onderwerp	Technisch ontwerp Aanvraag Omgevingsvergunning Woningtype 7 - Gevels & doorsneden blok A	
	Getekend	PvE	Filet1719_Leimuiden_Type_7
	Projectnummer	11719	Datum 12-11-2021
	Schaal	1 : 100	Wijziging
	Formaat	A1	Wijzigingsdatum