voorgevel

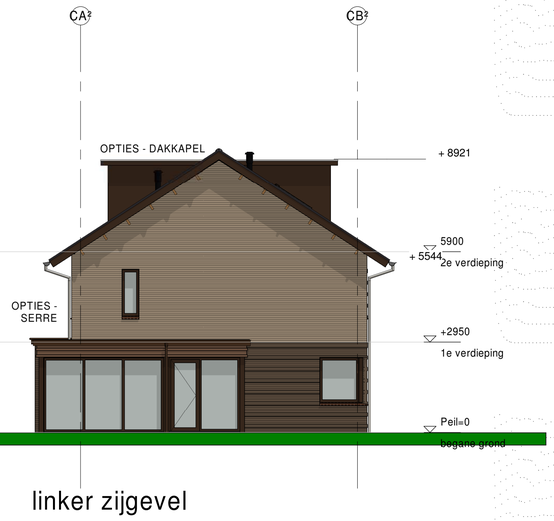

linker zijgevel

Renvooi Bouwkundig

	prefab beton	mk	meterkast
	in het werk gestort	kk	plaatsingsruimte koelkast
	metselwerk baksteen	kt	plaatsingsruimte kooktoestel
	kalkzandsteen	wm	plaatsingsruimte wasmachine
	isolatie	wd	plaatsingsruimte wasdroger
	scheidingswand, gibo normaal	wtw	warmteterugwin installatie
	scheidingswand, gibo zwaar	wp	warmtepomp
	scheidingswand, gibo hydro	hwa	hemelwaterafvoer
≥32dB	DnT, A, K ≥32dB weerstand, van toepassing op zowel wand als deurconstructie	#	de geïsoleerde beglazing uitvoeren met doorvalveiligglas
	wandtegelwerk		
	vloertegelwerk	alle binnendeurkozijnen v.v. deuren 930x2315mm, uitgezonderd trapkast 830x2315mm en meterkastdeur 730x2315mm	
	schacht	| Electrische installatie volgens NPR 5310	

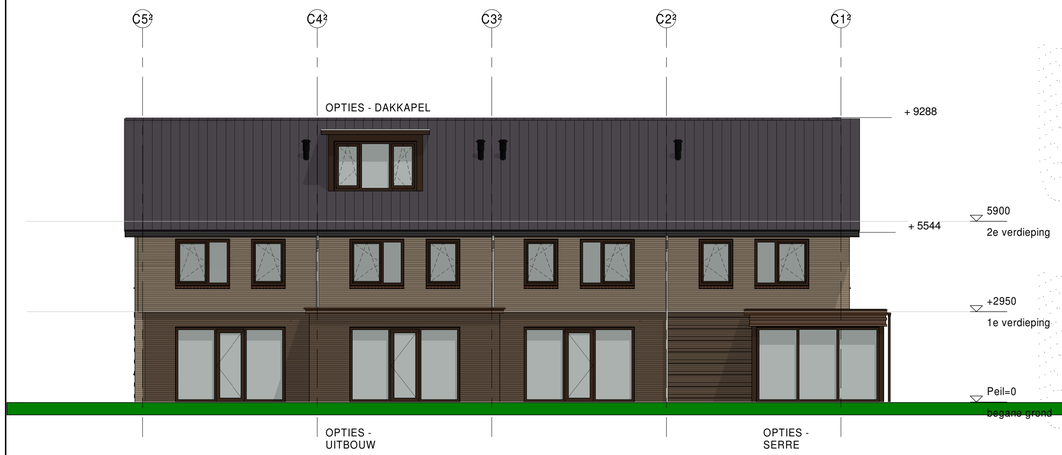

achtergevel

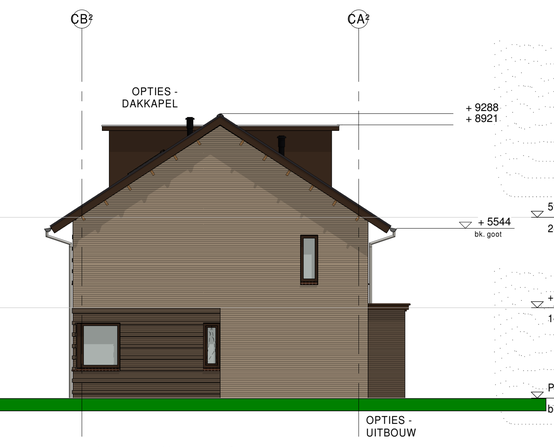

rechter zijgevel

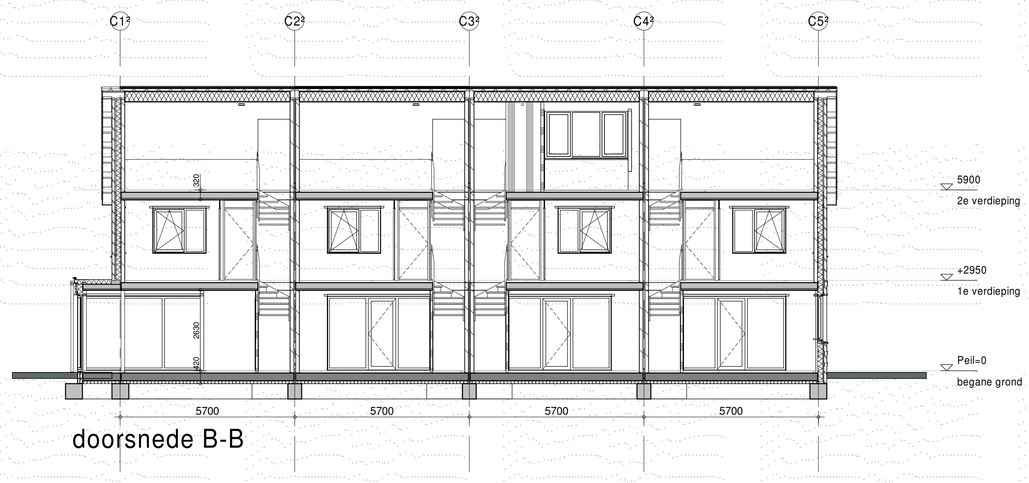

doorsnede B-B

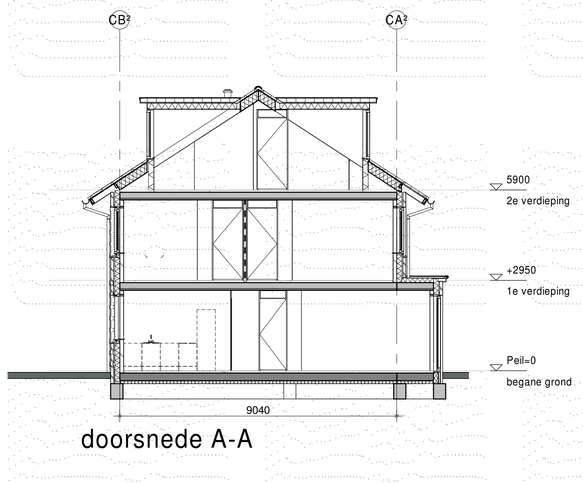

doorsnede A-A

Behoort bij besluit W2021/366 van het college van Kaag en Braassem d.d. 10-02-2022

Kavels 22 t/m 25.

inbo
Modemweg 26
3821 BS Amersfoort
T +31 (0)33 286 82 11
Info@inbo.com
www.inbo.com

Project	Nieuwe Rede, fase 2, 67 woningen Leimuiden
Opdrachtgever	Vibu Projectontwikkeling BV
Projectarchitect	
Projectleider	
Onderwerp	Technisch ontwerp Aanvraag Omgevingsvergunning Woningtype 7.1 - Opties - Gevels & doorsneden
Getekend	**File**
Projectnummer 11719	**Datum** 12-11-2021
Schaal 1 : 100	**Wijziging** **Bladnummer**
Formaat A1	**Wijzigingsdatum** B5.379

inbo b.v.
KvK nr. 31026236