


Gewaarmerkt als  
 behorende bij besluit

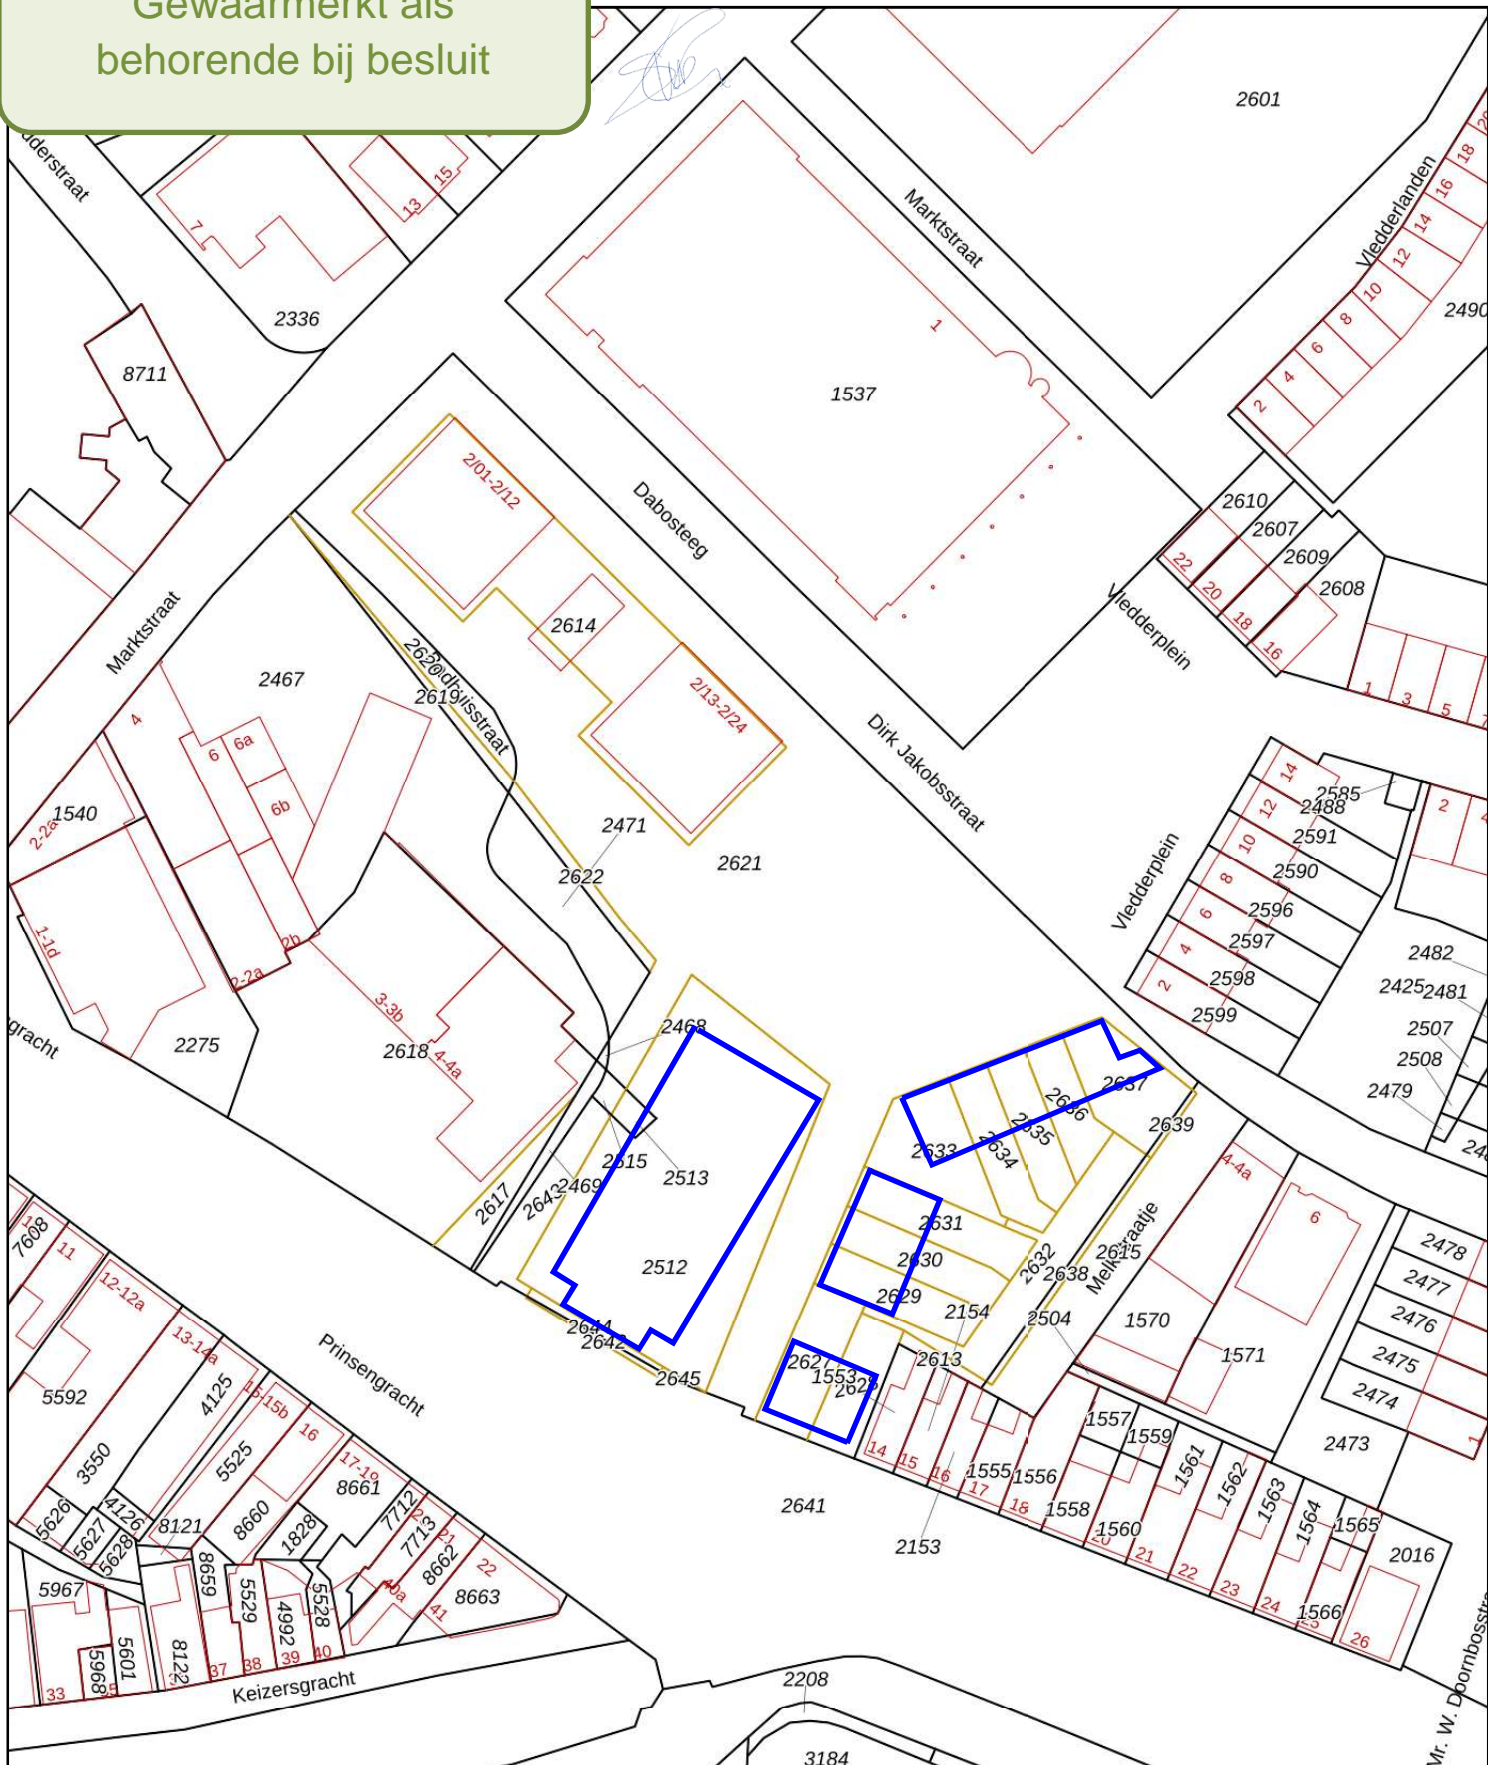

12345	Deze kaart is noordgericht	Schaal 1: 1000	= Saneringslocatie	
12345	Perceelnummer	Kadastrale gemeente Meppel		
25	Huisnummer	Sectie B		
	Vastgestelde kadastrale grens	Perceel 2621		
	Voorlopige kadastrale grens			
	Administratieve kadastrale grens			
	Bebouwing			

Voor een eensluitend uittreksel, geleverd op 28 september 2022  
 De bewaarder van het kadaster en de openbare registers

Aan dit uittreksel kunnen geen betrouwbare maten worden ontleend.  
 De Dienst voor het kadaster en de openbare registers behoudt zich de intellectuele eigendomsrechten voor, waaronder het auteursrecht en het databankenrecht.