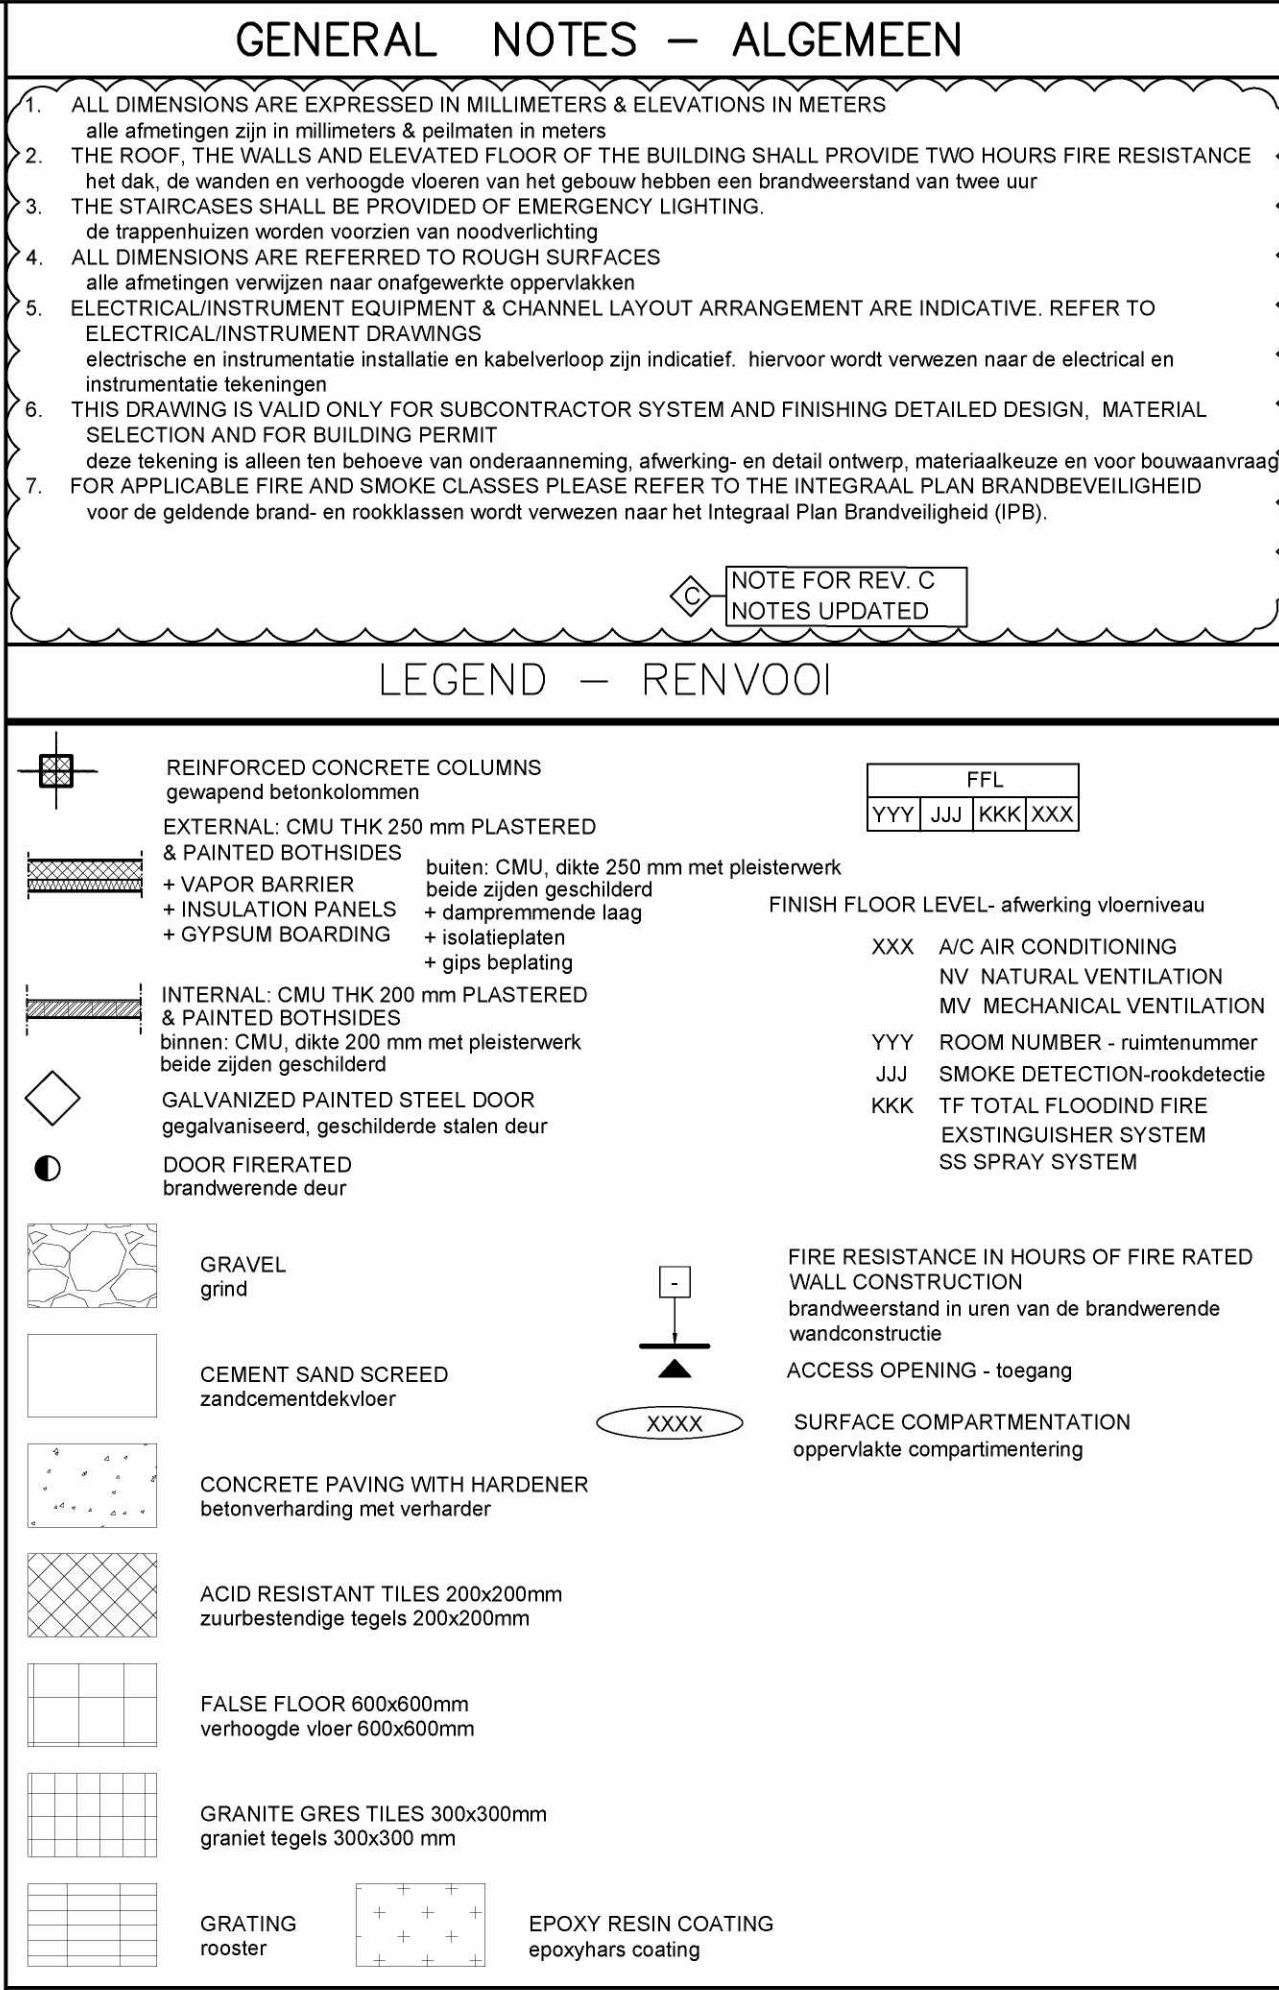




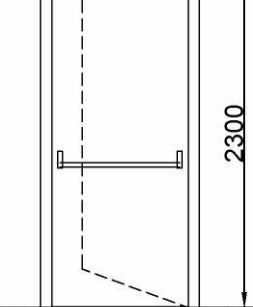
 
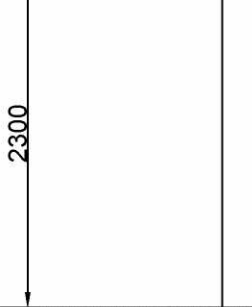
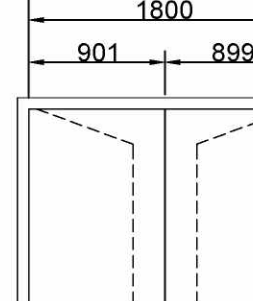
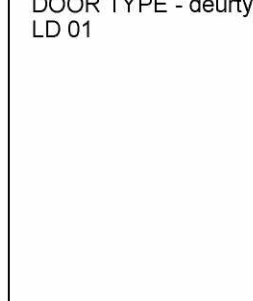
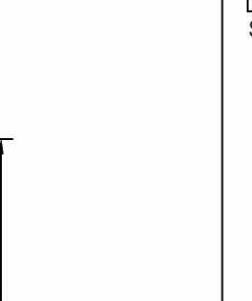
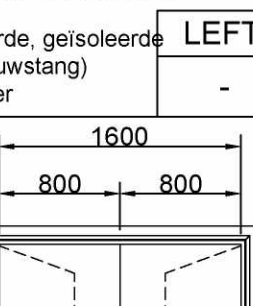
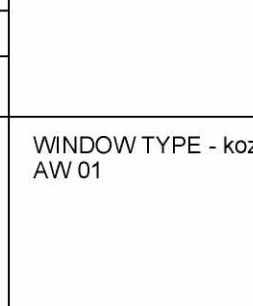
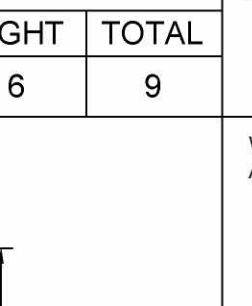
THIS AREA
dit gebied

PLOT PLAN — situatie

UNIT 018
UNIT 017
UNIT 016
UNIT 015
UNIT 014
UNIT 013
UNIT 012
UNIT 011
UNIT 010
UNIT 009
UNIT 008
UNIT 007
UNIT 006
UNIT 005
UNIT 004
UNIT 003
UNIT 002
UNIT 001

THIS DRAWING
deze tekening

1 : 100

DOOR TYPE - deurtype SD 01 	DOOR TYPE - deurtype SD 14 	DOOR TYPE - deurtype SD 15 																		
GALVANIZED PAINTED INSULATED STEEL DOOR WITH SINGLE PANG BAR & HYDRAULIC CLOSER gegalvaniseerd, geïsoleerde, geleidsloten deur met paneksluiting (duwstang) & hydraulische deurslanger	GALVANIZED PAINTED INSULATED STEEL DOOR WITH DOUBLE PANG BAR & HYDRAULIC CLOSER gegalvaniseerd, geïsoleerde, geleidsloten deur met paneksluiting (duwstang) & hydraulische deurslanger	GALVANIZED PAINTED INSULATED STEEL DOOR WITH DOUBLE PANG BAR & HYDRAULIC CLOSER gegalvaniseerd, geïsoleerde, geleidsloten deur met paneksluiting (duwstang) & hydraulische deurslanger																		
<table border="1"> <thead> <tr> <th>LEFT</th><th>RIGHT</th><th>TOTAL</th></tr> </thead> <tbody> <tr> <td>5</td><td>2</td><td>7</td></tr> </tbody> </table>	LEFT	RIGHT	TOTAL	5	2	7	<table border="1"> <thead> <tr> <th>LEFT</th><th>RIGHT</th><th>TOTAL</th></tr> </thead> <tbody> <tr> <td>-</td><td>-</td><td>8</td></tr> </tbody> </table>	LEFT	RIGHT	TOTAL	-	-	8	<table border="1"> <thead> <tr> <th>LEFT</th><th>RIGHT</th><th>TOTAL</th></tr> </thead> <tbody> <tr> <td>-</td><td>-</td><td>2</td></tr> </tbody> </table>	LEFT	RIGHT	TOTAL	-	-	2
LEFT	RIGHT	TOTAL																		
5	2	7																		
LEFT	RIGHT	TOTAL																		
-	-	8																		
LEFT	RIGHT	TOTAL																		
-	-	2																		
DOOR TYPE - deurtype SD 16 	DOOR TYPE - deurtype LD 01 	DOOR TYPE - deurtype SD 03 																		
GALVANIZED PAINTED INSULATED STEEL DOOR WITH DOUBLE PANG BAR & HYDRAULIC CLOSER gegalvaniseerd, geïsoleerde, geleidsloten deur met paneksluiting (duwstang) & hydraulische deurslanger	LAMINATED SINGLE DOOR gelamineerde enkele deur	LAMINATED SINGLE DOOR gelamineerde enkele deur																		
<table border="1"> <thead> <tr> <th>LEFT</th><th>RIGHT</th><th>TOTAL</th></tr> </thead> <tbody> <tr> <td>-</td><td>-</td><td>1</td></tr> </tbody> </table>	LEFT	RIGHT	TOTAL	-	-	1	<table border="1"> <thead> <tr> <th>LEFT</th><th>RIGHT</th><th>TOTAL</th></tr> </thead> <tbody> <tr> <td>3</td><td>6</td><td>9</td></tr> </tbody> </table>	LEFT	RIGHT	TOTAL	3	6	9	<table border="1"> <thead> <tr> <th>LEFT</th><th>RIGHT</th><th>TOTAL</th></tr> </thead> <tbody> <tr> <td>5</td><td>10</td><td>15</td></tr> </tbody> </table>	LEFT	RIGHT	TOTAL	5	10	15
LEFT	RIGHT	TOTAL																		
-	-	1																		
LEFT	RIGHT	TOTAL																		
3	6	9																		
LEFT	RIGHT	TOTAL																		
5	10	15																		
DOOR TYPE - deurtype LD 04 	WINDOW TYPE - kozijntype AW 01 	WINDOW TYPE - kozijntype AW 02 																		
LAMINATED DOUBLE DOOR WITH DOUBLE PANG BAR gelamineerde dubbele deur met dubbele paneksluiting (duwstang)	SINGLE WINDOW enkel raamkozijn	SINGLE WINDOW enkel raamkozijn																		
<table border="1"> <thead> <tr> <th>LEFT</th><th>RIGHT</th><th>TOTAL</th></tr> </thead> <tbody> <tr> <td>-</td><td>-</td><td>4</td></tr> </tbody> </table>	LEFT	RIGHT	TOTAL	-	-	4	<table border="1"> <thead> <tr> <th>LEFT</th><th>RIGHT</th><th>TOTAL</th></tr> </thead> <tbody> <tr> <td>-</td><td>-</td><td>9</td></tr> </tbody> </table>	LEFT	RIGHT	TOTAL	-	-	9	<table border="1"> <thead> <tr> <th>LEFT</th><th>RIGHT</th><th>TOTAL</th></tr> </thead> <tbody> <tr> <td>-</td><td>-</td><td>1</td></tr> </tbody> </table>	LEFT	RIGHT	TOTAL	-	-	1
LEFT	RIGHT	TOTAL																		
-	-	4																		
LEFT	RIGHT	TOTAL																		
-	-	9																		
LEFT	RIGHT	TOTAL																		
-	-	1																		

	ITEM	ROOMS - ruimtes	FLOOR FINISHING vloerafwerking	WALL FINISHING (INTERNAL)	wandafwerking (interieur)	SKIRTING plinten	CEILING FINISHING plafondafwerking
	101	UPS ROOM - UPS ruimte	GRANITE GRES TILES 300x300mm graniet, gres tegels 300x300mm	PLASTER & PAINTED epoxyhars coating	INSULATED WITH ROCK WOOL PANEL (6 GYPSUM BOARD) geïsoleerd met steenwol plaat (6 gipsplaat)	PVC	MINERAL FIBRES ACQUIC TILES glassteekjes tegels, minerale vezels
	102	BATTERY ROOM	GRANITE GRES TILES 300x300mm graniet, gres tegels 300x300mm	ACID PROOF TILES zuurbestendige tegels	ACID RESISTANT PAINT ABOVE 2.20m zuurbestendige schildverf boven 2,20m		EXPOSED PAINTED CONCRETE schonwerk beton, geschilderd
	103	BATTERY ROOM	GRANITE GRES TILES 300x300mm graniet, gres tegels 300x300mm	ACID PROOF TILES zuurbestendige tegels	ACID RESISTANT PAINT ABOVE 2.20m zuurbestendige schildverf boven 2,20m		
	104	MCC ROOM - motor control center - trafou ruimte	GRANITE GRES TILES 300x300mm graniet, gres tegels 300x300mm	CONCRETE PAVING WITH HARDENER betonafwerking met verharder	ACID RESISTANT PAINT ABOVE 2.20m zuurbestendige schildverf boven 2,20m		
	105	INSTRUMENT RACK ROOM - instrumentruimte	GRANITE GRES TILES 300x300mm graniet, gres tegels 300x300mm	EPOXY RESIN COATING epoxyhars coating	ACID RESISTANT PAINT ABOVE 2.20m zuurbestendige schildverf boven 2,20m		
	106	OFFICE ROOM - kantoor	GRANITE GRES TILES 300x300mm graniet, gres tegels 300x300mm	ACID PROOF TILES zuurbestendige tegels	ACID RESISTANT PAINT ABOVE 2.20m zuurbestendige schildverf boven 2,20m		
	107	OFFICE ROOM - kantoor	GRANITE GRES TILES 300x300mm graniet, gres tegels 300x300mm	ACID PROOF TILES zuurbestendige tegels	ACID RESISTANT PAINT ABOVE 2.20m zuurbestendige schildverf boven 2,20m		
	108	OFFICE ROOM - kantoor	GRANITE GRES TILES 300x300mm graniet, gres tegels 300x300mm	ACID PROOF TILES zuurbestendige tegels	ACID RESISTANT PAINT ABOVE 2.20m zuurbestendige schildverf boven 2,20m		
	109	MEETING ROOM - vergaderruimte	GRANITE GRES TILES 300x300mm graniet, gres tegels 300x300mm	ACID PROOF TILES zuurbestendige tegels	ACID RESISTANT PAINT ABOVE 2.20m zuurbestendige schildverf boven 2,20m		
	110	LOCAL CONTROL ROOM - lokale controle kamer	GRANITE GRES TILES 300x300mm graniet, gres tegels 300x300mm	ACID PROOF TILES zuurbestendige tegels	ACID RESISTANT PAINT ABOVE 2.20m zuurbestendige schildverf boven 2,20m		
	111	CORRIDOR - gang	GRANITE GRES TILES 300x300mm graniet, gres tegels 300x300mm	ACID PROOF TILES zuurbestendige tegels	ACID RESISTANT PAINT ABOVE 2.20m zuurbestendige schildverf boven 2,20m		
	112	COPY ROOM - kopieeruimte	GRANITE GRES TILES 300x300mm graniet, gres tegels 300x300mm	ACID PROOF TILES zuurbestendige tegels	ACID RESISTANT PAINT ABOVE 2.20m zuurbestendige schildverf boven 2,20m		
	113	STORAGE ROOM - opslagruimte	GRANITE GRES TILES 300x300mm graniet, gres tegels 300x300mm	ACID PROOF TILES zuurbestendige tegels	ACID RESISTANT PAINT ABOVE 2.20m zuurbestendige schildverf boven 2,20m		
	114	OFFICE ROOM - kantoor	GRANITE GRES TILES 300x300mm graniet, gres tegels 300x300mm	ACID PROOF TILES zuurbestendige tegels	ACID RESISTANT PAINT ABOVE 2.20m zuurbestendige schildverf boven 2,20m		
	115	FOC ROOM - fire command center - brandweerpanelen	GRANITE GRES TILES 300x300mm graniet, gres tegels 300x300mm	ACID PROOF TILES zuurbestendige tegels	ACID RESISTANT PAINT ABOVE 2.20m zuurbestendige schildverf boven 2,20m		
	116	MUD ROOM WET FACILITIES AND CABINS-natte ruimtes	GRANITE GRES TILES 300x300mm graniet, gres tegels 300x300mm	ACID PROOF TILES zuurbestendige tegels	ACID RESISTANT PAINT ABOVE 2.20m zuurbestendige schildverf boven 2,20m		
	117	DISABLED TOILET - mindervaliden toilet	GRANITE GRES TILES 300x300mm graniet, gres tegels 300x300mm	ACID PROOF TILES zuurbestendige tegels	ACID RESISTANT PAINT ABOVE 2.20m zuurbestendige schildverf boven 2,20m		
	118	JANITORS - werkstat	GRANITE GRES TILES 300x300mm graniet, gres tegels 300x300mm	ACID PROOF TILES zuurbestendige tegels	ACID RESISTANT PAINT ABOVE 2.20m zuurbestendige schildverf boven 2,20m		
	119	PERMIT AREA - vergunning verlening ruimte	GRANITE GRES TILES 300x300mm graniet, gres tegels 300x300mm	ACID PROOF TILES zuurbestendige tegels	ACID RESISTANT PAINT ABOVE 2.20m zuurbestendige schildverf boven 2,20m		
	120	LOBBY WAITING AREA - lobby wacht ruimte	GRANITE GRES TILES 300x300mm graniet, gres tegels 300x300mm	ACID PROOF TILES zuurbestendige tegels	ACID RESISTANT PAINT ABOVE 2.20m zuurbestendige schildverf boven 2,20m		
	121	LOBBY - lobby	GRANITE GRES TILES 300x300mm graniet, gres tegels 300x300mm	ACID PROOF TILES zuurbestendige tegels	ACID RESISTANT PAINT ABOVE 2.20m zuurbestendige schildverf boven 2,20m		
	122	LUNCH ROOM - kantine	GRANITE GRES TILES 300x300mm graniet, gres tegels 300x300mm	ACID PROOF TILES zuurbestendige tegels	ACID RESISTANT PAINT ABOVE 2.20m zuurbestendige schildverf boven 2,20m		
	123	MEN TOILET - toilet heren	GRANITE GRES TILES 300x300mm graniet, gres tegels 300x300mm	ACID PROOF TILES zuurbestendige tegels	ACID RESISTANT PAINT ABOVE 2.20m zuurbestendige schildverf boven 2,20m		
	124	FEMALE TOILET - toilet dames	GRANITE GRES TILES 300x300mm graniet, gres tegels 300x300mm	ACID PROOF TILES zuurbestendige tegels	ACID RESISTANT PAINT ABOVE 2.20m zuurbestendige schildverf boven 2,20m		
	125	TOILET - toilet	GRANITE GRES TILES 300x300mm graniet, gres tegels 300x300mm	ACID PROOF TILES zuurbestendige tegels	ACID RESISTANT PAINT ABOVE 2.20m zuurbestendige schildverf boven 2,20m		
	126	LAB MANAGER OFFICE - kantoor lab manager	GRANITE GRES TILES 300x300mm graniet, gres tegels 300x300mm	ACID PROOF TILES zuurbestendige tegels	ACID RESISTANT PAINT ABOVE 2.20m zuurbestendige schildverf boven 2,20m		
	127	MEN LOCKER ROOM - kleedkamer heren	GRANITE GRES TILES 300x300mm graniet, gres tegels 300x300mm	ACID PROOF TILES zuurbestendige tegels	ACID RESISTANT PAINT ABOVE 2.20m zuurbestendige schildverf boven 2,20m		
	128	WOMEN LOCKER ROOM - kleedkamer dames	GRANITE GRES TILES 300x300mm graniet, gres tegels 300x300mm	ACID PROOF TILES zuurbestendige tegels	ACID RESISTANT PAINT ABOVE 2.20m zuurbestendige schildverf boven 2,20m		
	129	CORRIDOR - gang	GRANITE GRES TILES 300x300mm graniet, gres tegels 300x300mm	ACID PROOF TILES zuurbestendige tegels	ACID RESISTANT PAINT ABOVE 2.20m zuurbestendige schildverf boven 2,20m		
	130	LAB OFFICE - kantoor tbv lab</					

WALL CONSTRUCTIONS - wandconstructies					
LAYERS	Thickness mm	Density kg/m³	Specific Ht. kJ / (kg K)	R-value (m²K)/W	Weight kg/m²
Inside surface resistance	0.000	0.000	0.00	0.12064	0.0
Plaster	20.000	1400.0	0.84	0.03000	28.0
Gypsum board	20.000	750.0	0.84	0.33000	15.0
CMU wall	250.000	650.0	0.84	0.74000	162.5
Min. polystyrene insulation	50.000	80.0	0.84	1.25000	4.0
Plaster	20.000	1400.0	0.84	0.03000	28.0
Outside surface resistance	0.000	0.000	0.00	0.05864	0.0
Totals	360.000	--		2.26228	237.5
WALL DETAILS					
Outside surface colour	Medium				
Absorptivity	0.675				
Overall U-value	0.442 W/(m²K)				
ROOF CONSTRUCTIONS - dakconstructies					
LAYERS	Thickness mm	Density kg/m³	Specific Ht. kJ / (kg K)	R-value (m²KW)	Weight kg/m²
Inside surface resistance	0.000	0.000	0.00	0.12064	0.0
Reinforced concrete	250.000	1800.0	0.84	0.25000	450.0
Polystyrene insulation	150.000	30.0	1.25	3.75000	4.5
Water proofing membrane	5.000	1000.0	0.92	0.03000	5.0
Light concrete	50.000	800.0	0.88	0.17000	40.0
Concrete panel	50.000	1200.0	0.88	0.10000	60.0
Outside surface resistance	0.000	0.000	0.00	0.05864	0.0
Totals	505.000	--		4.47928	559.5
ROOF DETAILS					
Outside surface colour	Medium				
Absorptivity	0.675				
Overall U-value	0.223 W/(m²K)				
FLOOR CONSTRUCTIONS - vloerconstructies					
LAYERS	Thickness mm	Density kg/m³	Specific Ht. kJ / (kg K)	R-value (m²K)/W	Weight kg/m²
Inside surface resistance	0.000	0.000	0.00	0.12064	0.0
Floor finishing	20.000				
Light concrete	70.000	800.0			
Reinforced concrete	300.000	1800.0			
Polystyrene insulation	50.000	30.0			
Outside surface resistance	0.000	0.000	0.00	0.05864	0.0
Totals					
ROOF DETAILS					
Outside surface colour	Medium				
Absorptivity					
Overall U-value					

CONFIDENTIAL - vertrouwelijk

[illegible]