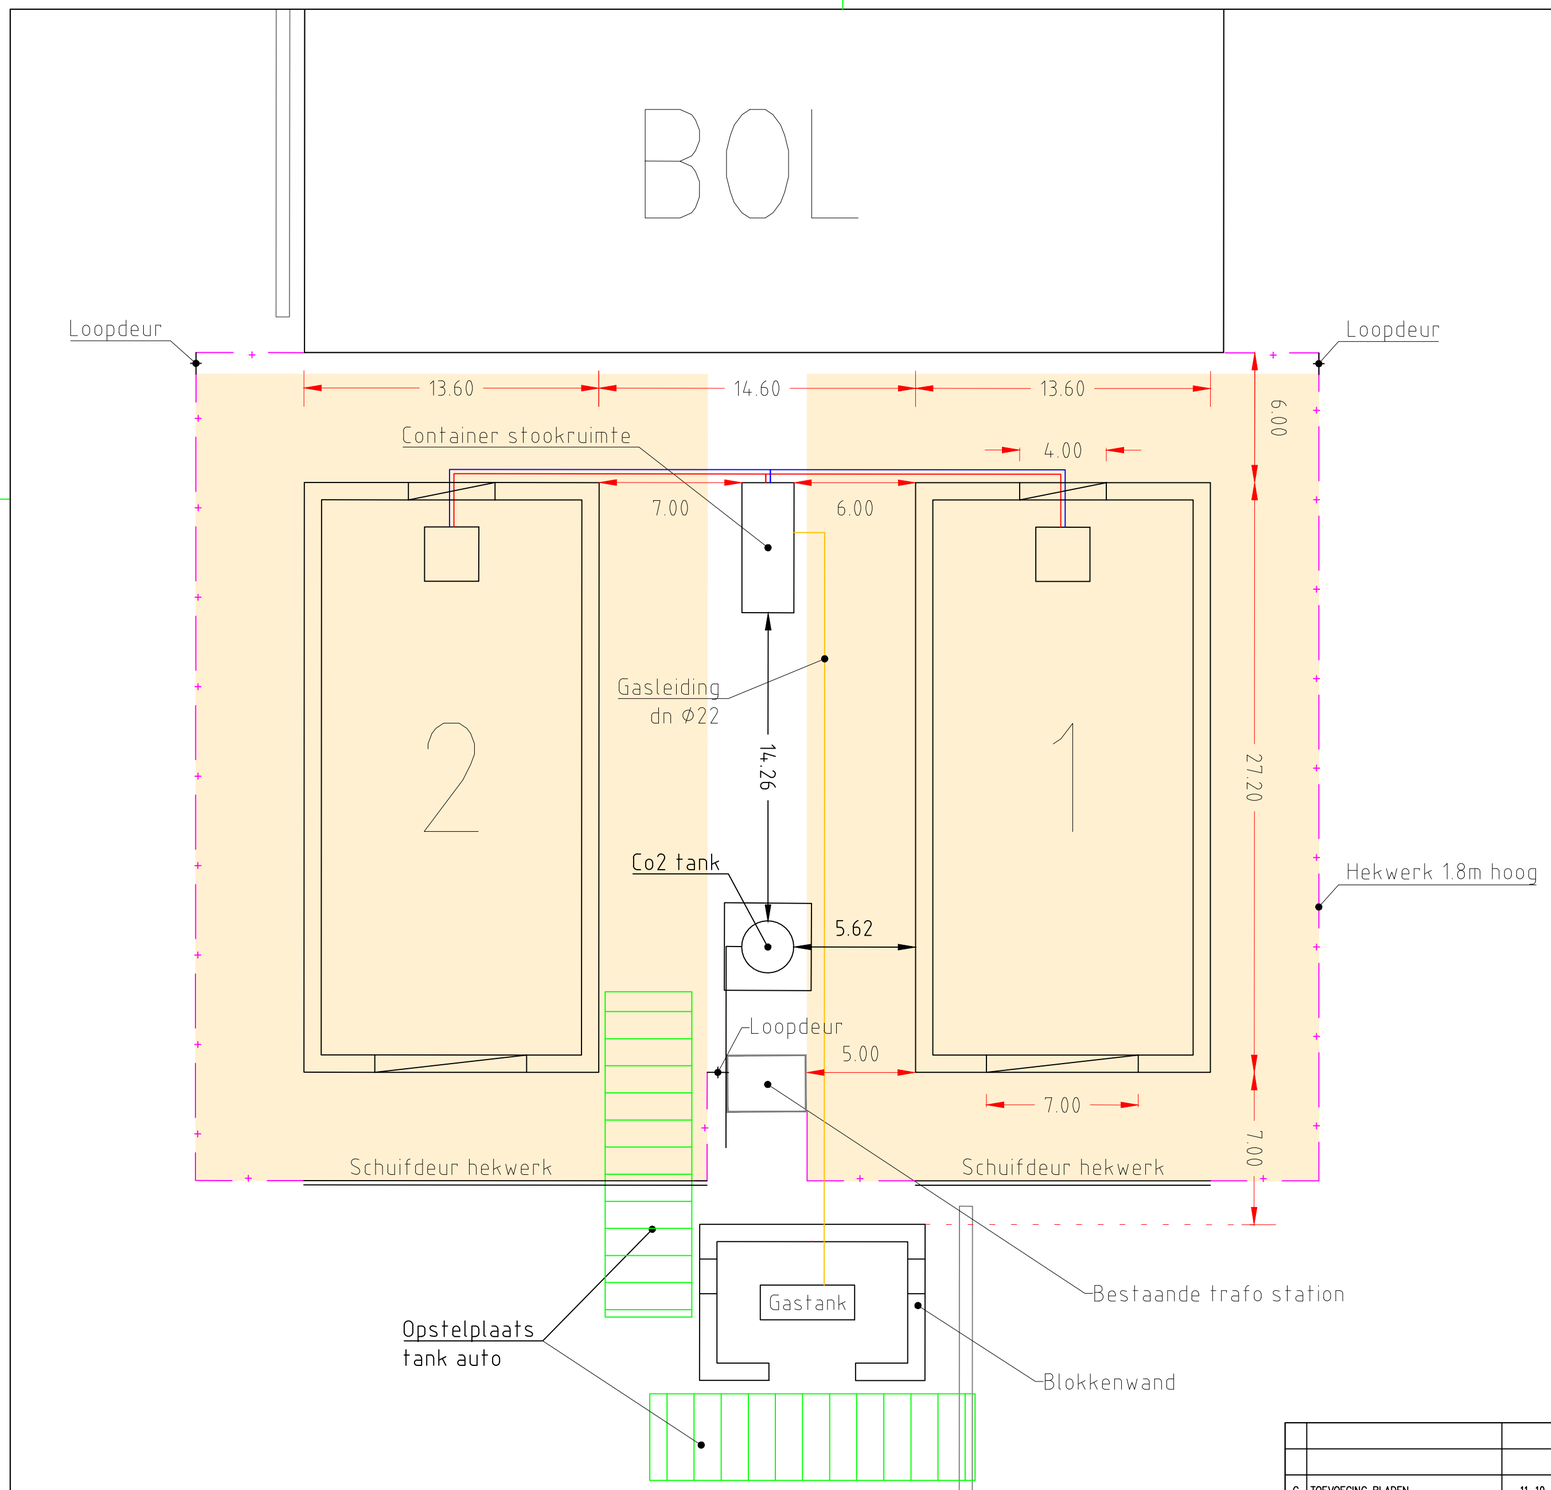

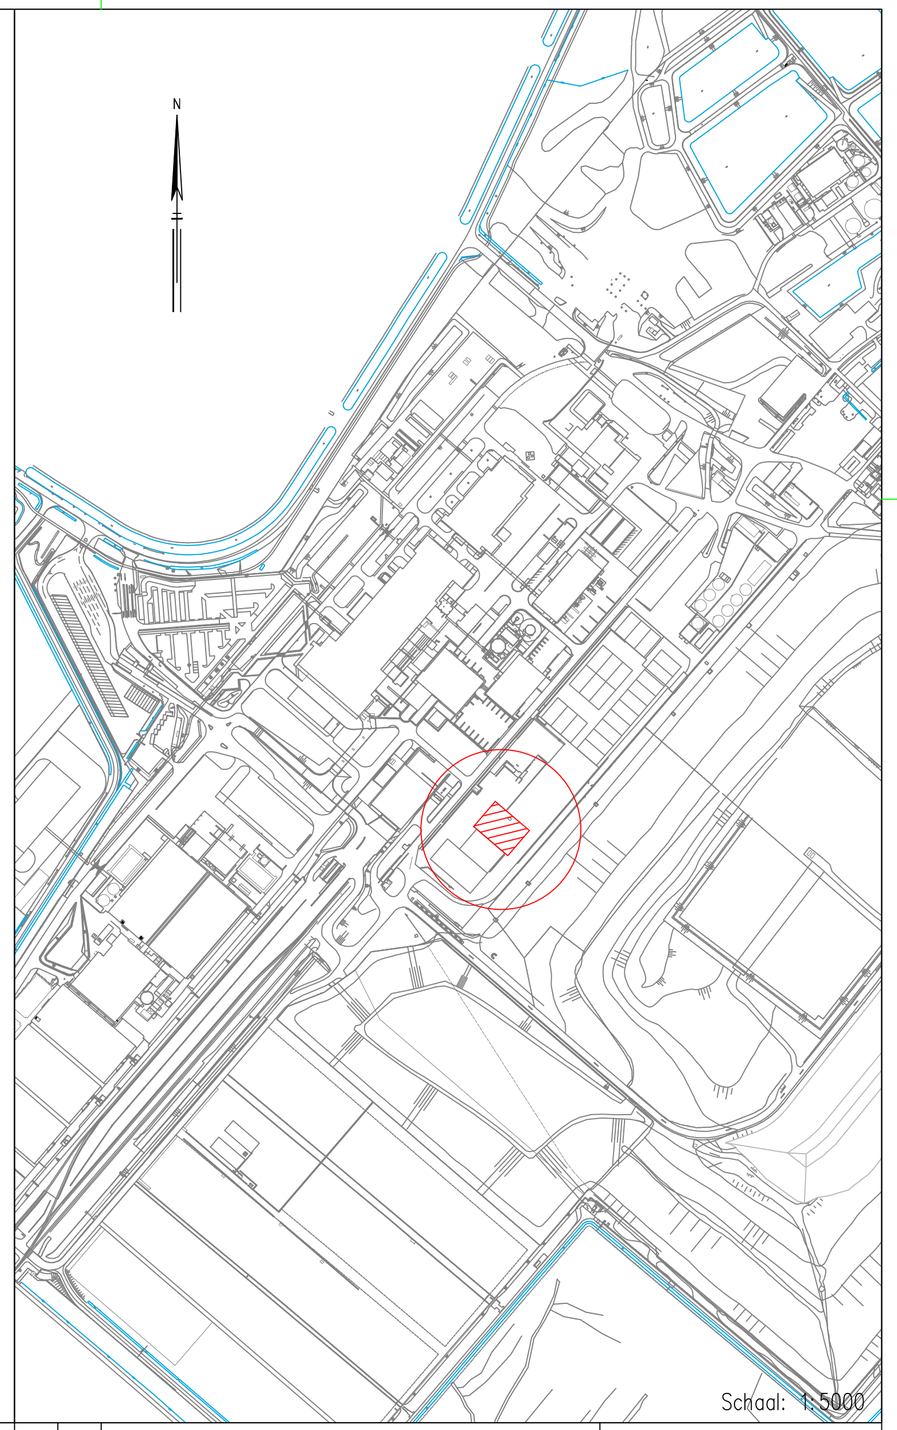

C	TOEVOEGING BLADEN	11-10-2021	RKI	
B	OOSTZIJDE	30-09-2021	RKI	
A	NOORDZIJDE	23-09-2021	RKI	
Rev.	Omschrijving	Datum	Naam	Gec.

Project: ATTERO LOCATIE WIJSTER
PSP

Omschrijving: OPSTELLING CO2 LOODSEN
BOT

attero
energiek met milieu
VAMweg 7 9418 TM Wijster
Postbus 4114 6080 AC Haelen
Tel (088) 5501000
Fax (088) 5501210

Attero Projectnr. / besteknr. :
Status: INFO
Datum: 26-05-2021 | Naam: RKI | Gec.:
Filenaam: 1315006 | Bestand: dwg

Alle rechten voorbehouden

Schaal: 1 : 200 | Formaat: A2
Rev.: C | dd.: 11-10-2021 | Aantal: 5
Blad: 1

Tekeningnummer
Leverancier :

Attero documentnummer : 210526