


OOSTZIJDE

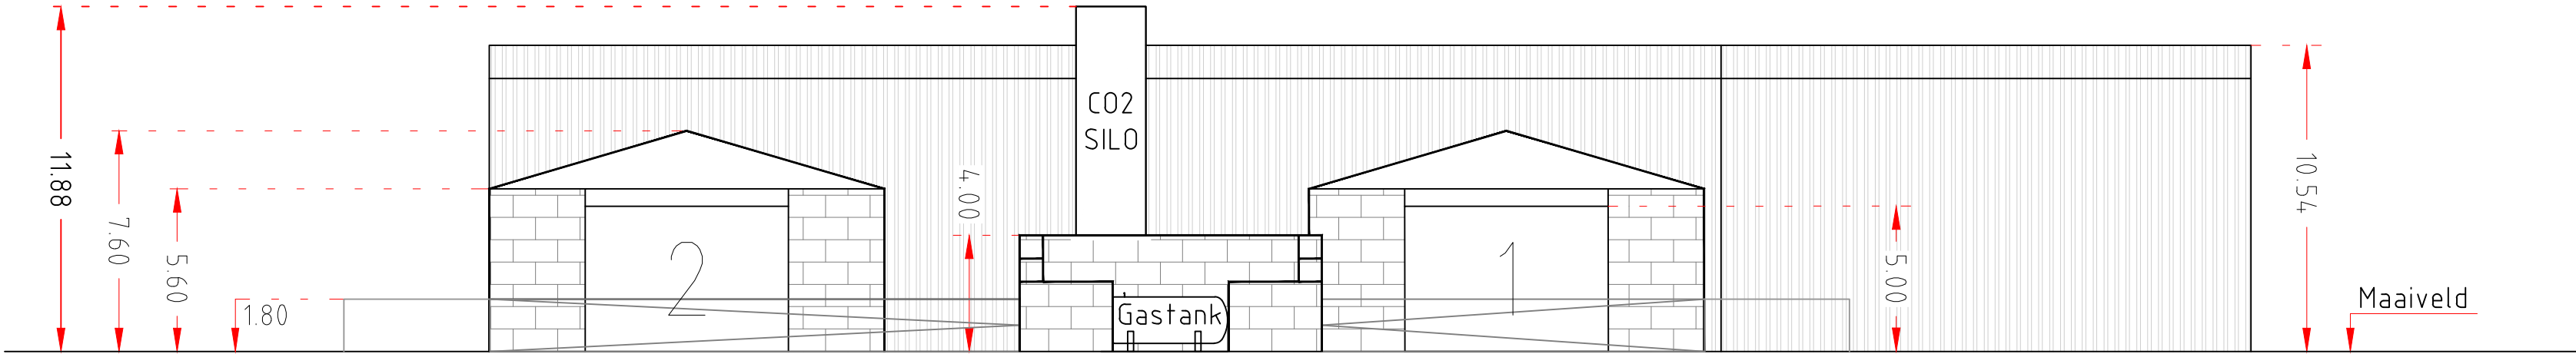

NOORDZIJDE

					Project:	ATTERO LOCATIE WIJSTER PSP			<div> energiek met milieu</div> <div>VAMweg 7 9418 TM Wijster Postbus 4114 6080 AC Haelen Tel (088) 5501000 Fax (088) 5501210</div>			
C	TOEVOEGING BLADEN	11-10-2021	RKI			Omschrijving:	OPSTELLING CO2 LOODSEN BOT AANZICHTEN					
B	OOSTZIJDE	30-09-2021	RKI		Attero Projectnr. / besteknr. : Datum: 26-05-2021		Naam: RKI	Gec.:		Status: INFO	Alle rechten voorbehouden	
A	NOORDZIJDE	23-09-2021	RKI								Schaal: 1 : 200	
Rev.	Omschrijving	Datum	Naam	Gec.	Bestand: dwg		Rev.: C	dd.: 11-10-2021		Aantal: 5	Blad: 2	
					Attero documentnummer : 210526							
Tekeningsnummer Leverancier :												