




Vierde verdieping (bk vloer 21000+)

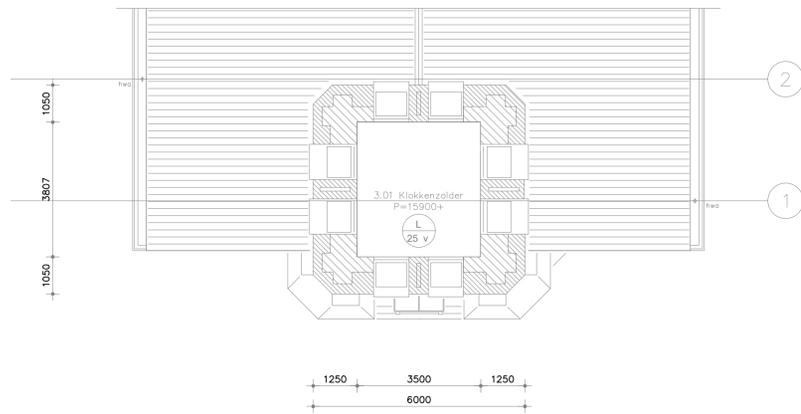

Derde verdieping (bk vloer 15900+)

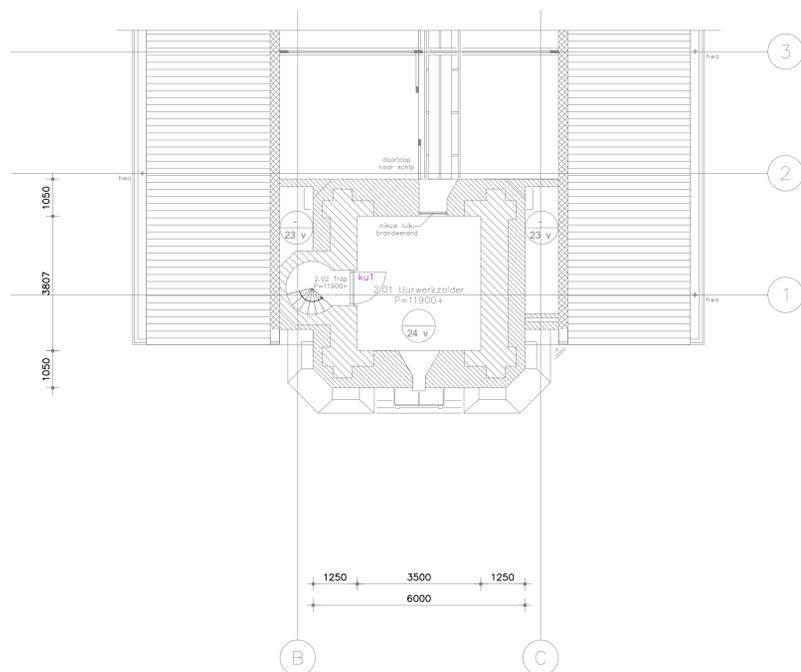

Tweede verdieping (bk vloer 11900+)

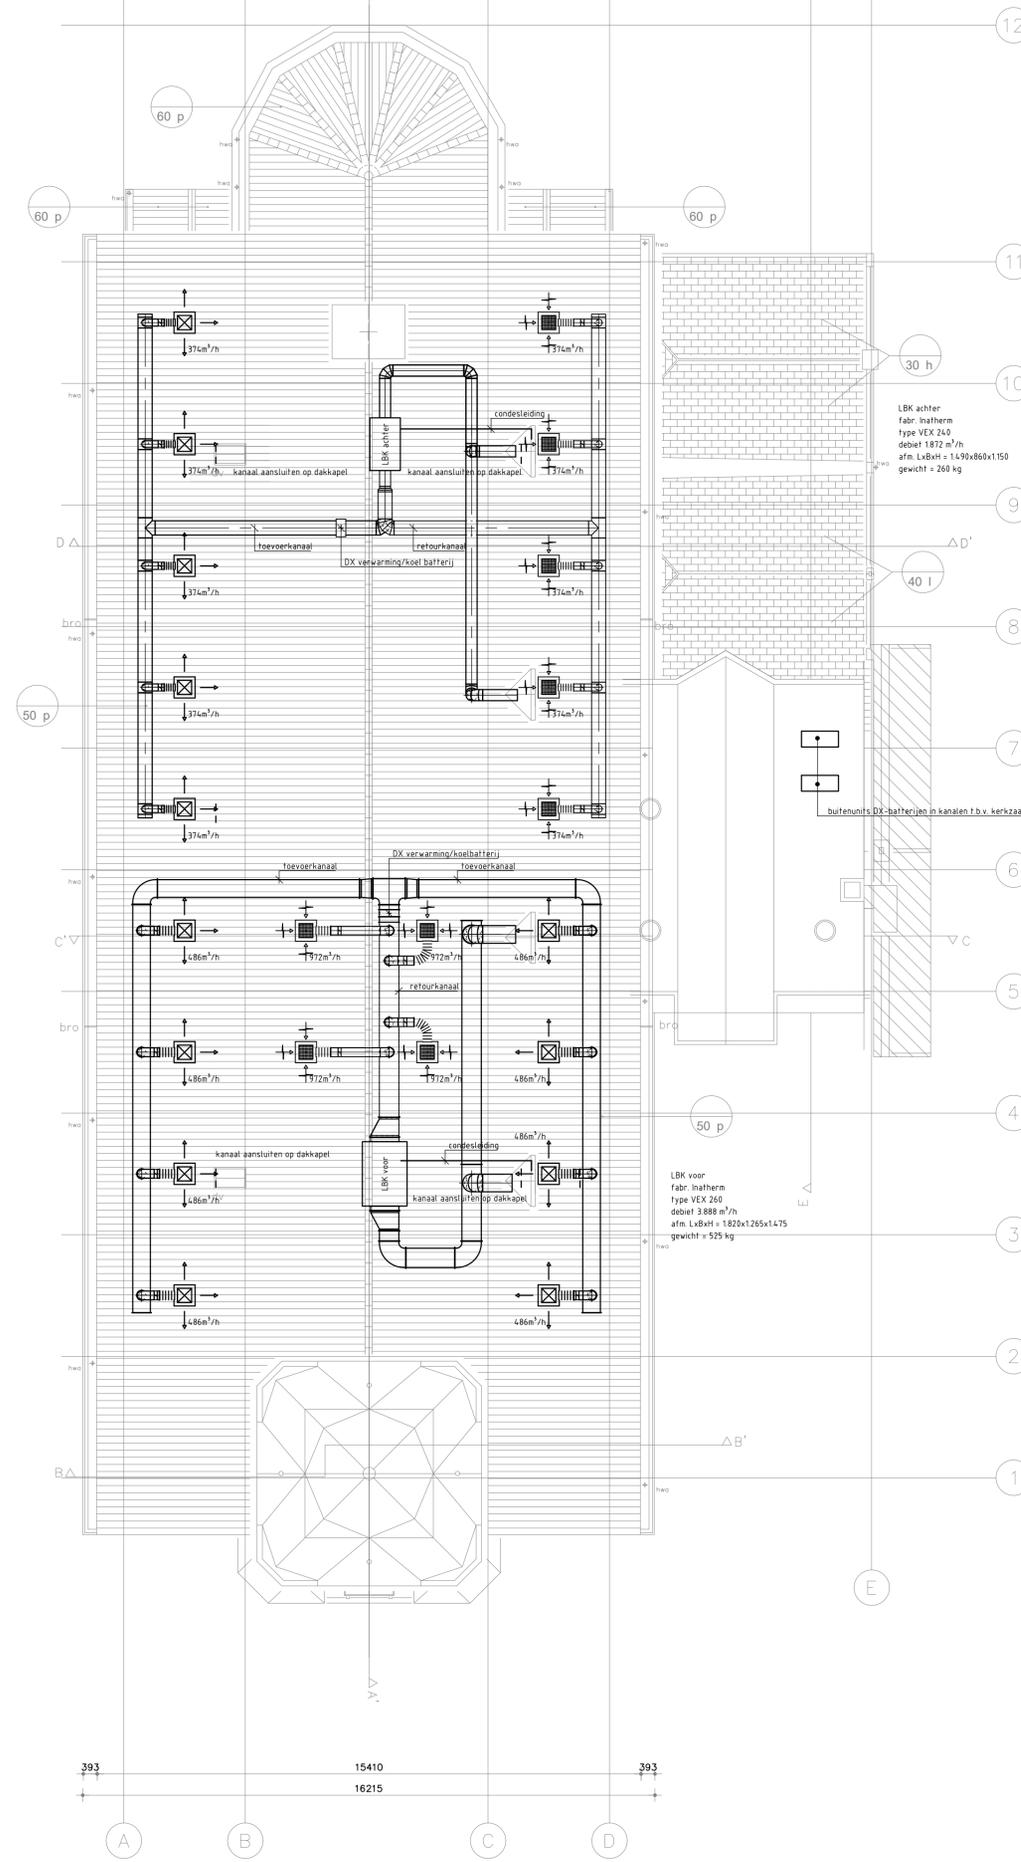

Dak

Behoort bij besluit W2021/361 van het college van Kaag en Brassem d.d. 24-02-2022

Bouwkundige tekening d.d. - -200 / Ontvangen d.d. - -200			
Opdrachtgever	H. Franciscus parochie		
Project	Herbouw R.K. Kerkgebouw Onze Lieve Vrouwe Geboorte Hoogmade		
Omschrijving	Klimaatinstallatie Dakkap		
Datum	08-10-2021	Getekend	RDR
Schaal	1:100	Formaat	A1
Proj.nr.	3736	Status	BESTEK
Tekeningnummer	WP501v		