
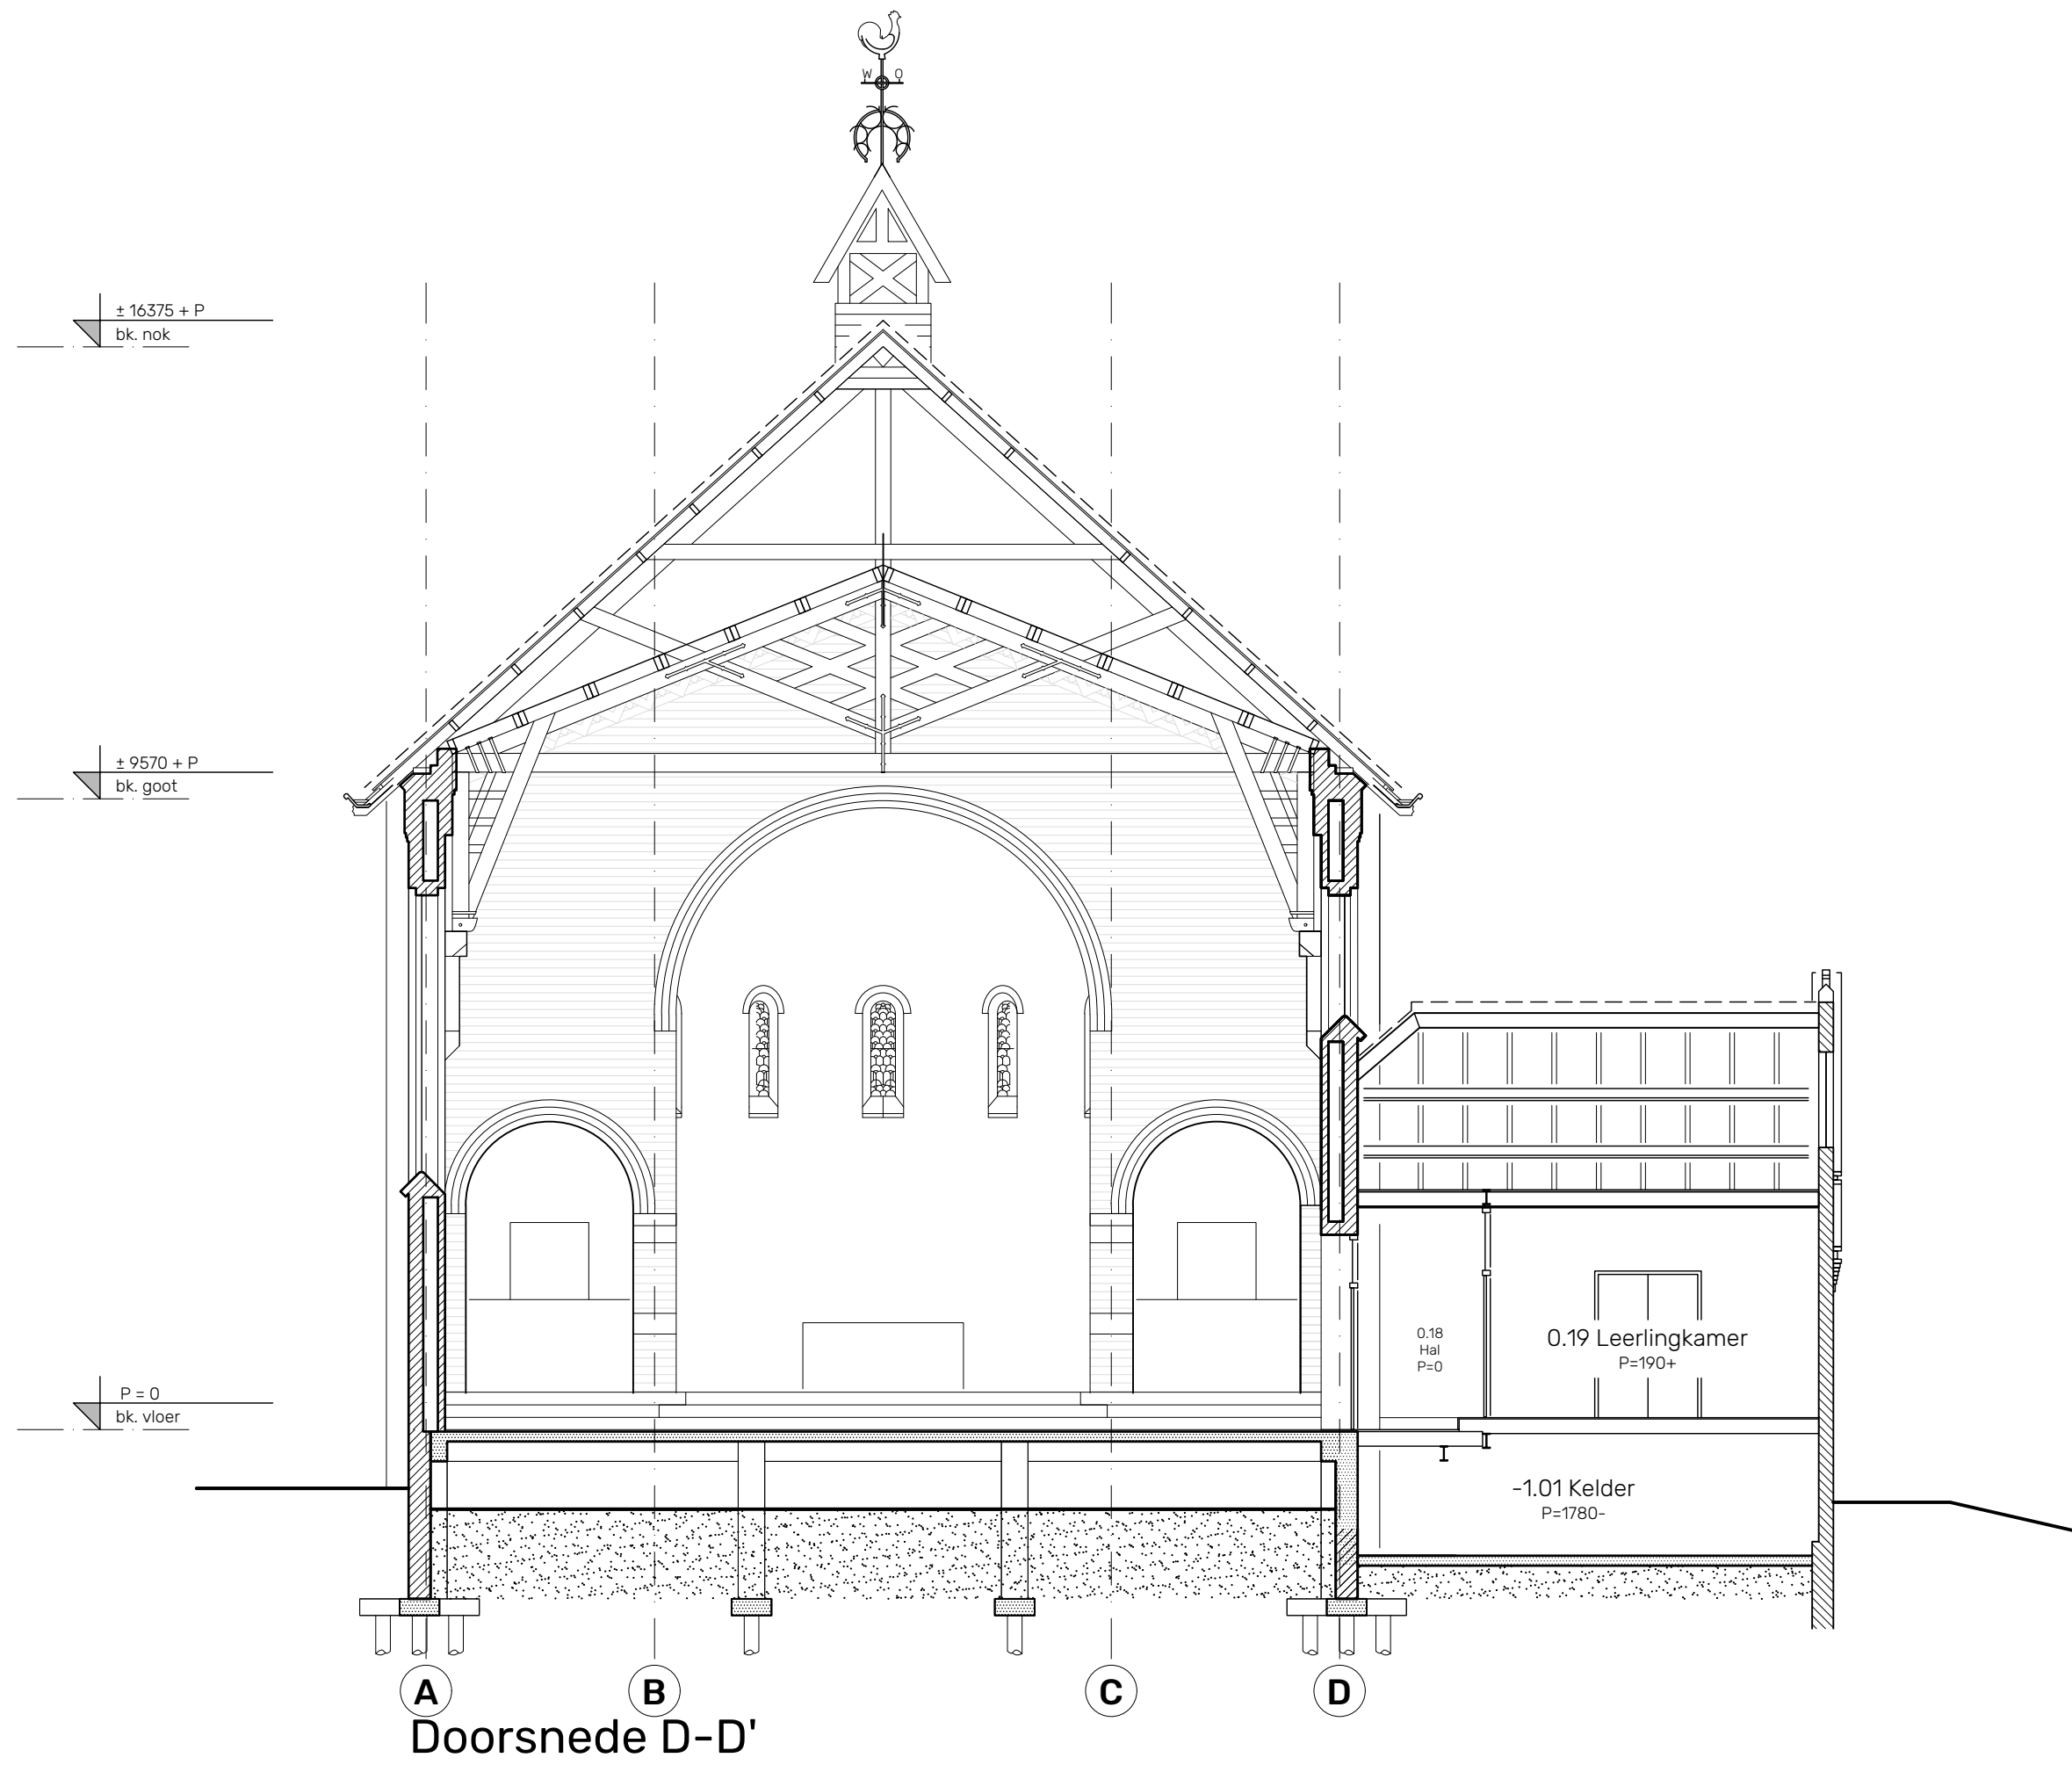


Behoort bij besluit W2021/361
van het college van Kaag en
Braassem d.d. 24-02-2022

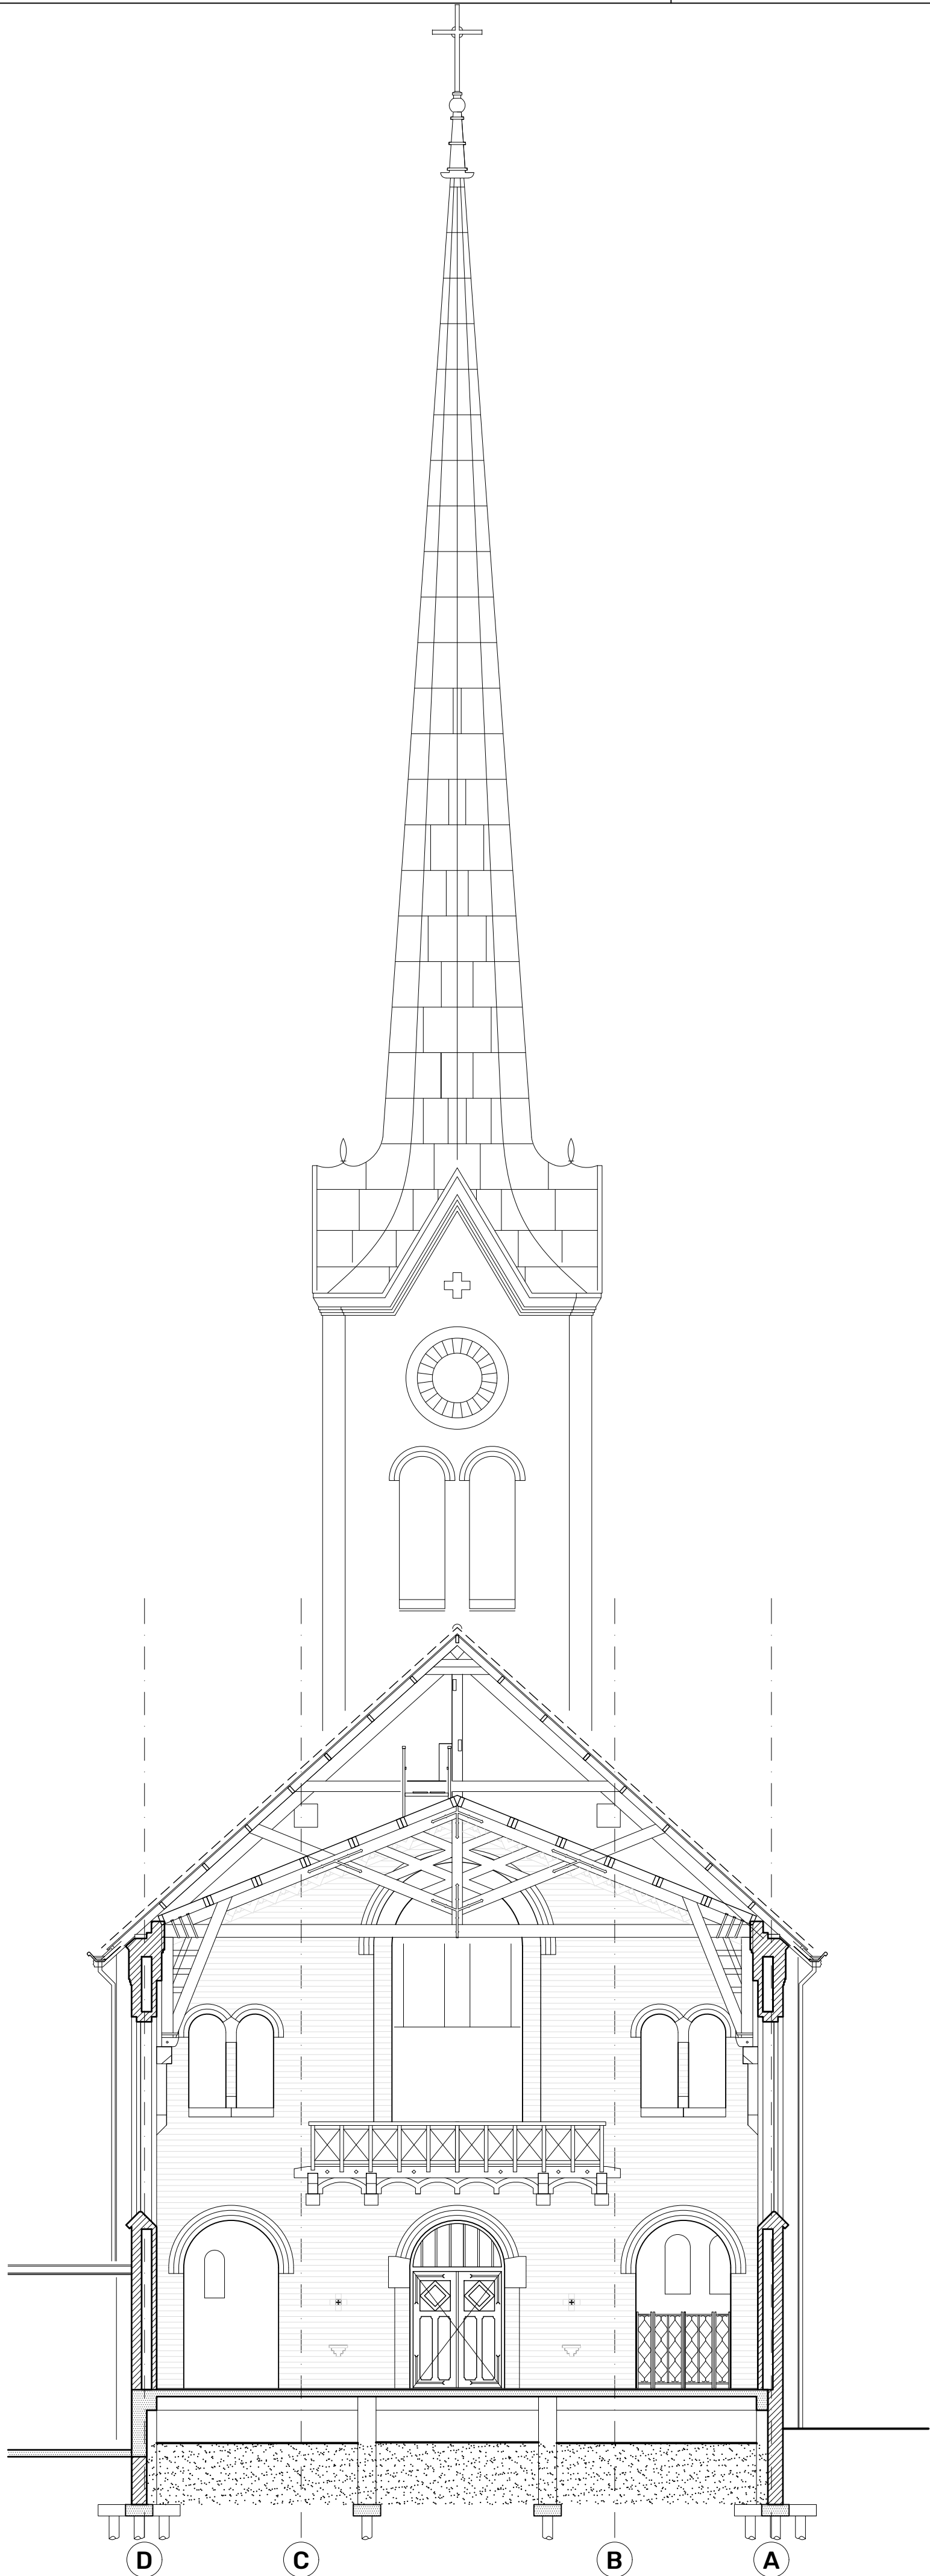

Veldman Rietbroek architecten

Vollersgracht 23
2312 VK Leiden
071 - 513 00 28

werk: OLIV Geboortekerk Hoogmade
opdrachtgever: Parochie H. Franciscus
formaat: A1+
schaal: 1:100
getekend: MAA

omschrijving: BESTAANDE TOESTAND ("as R was" 3-11-2019)
OOSTGEVEL, DOORSNEDE D-D'

0 m 1 2 3 4 5

tekening:
b901
A06a