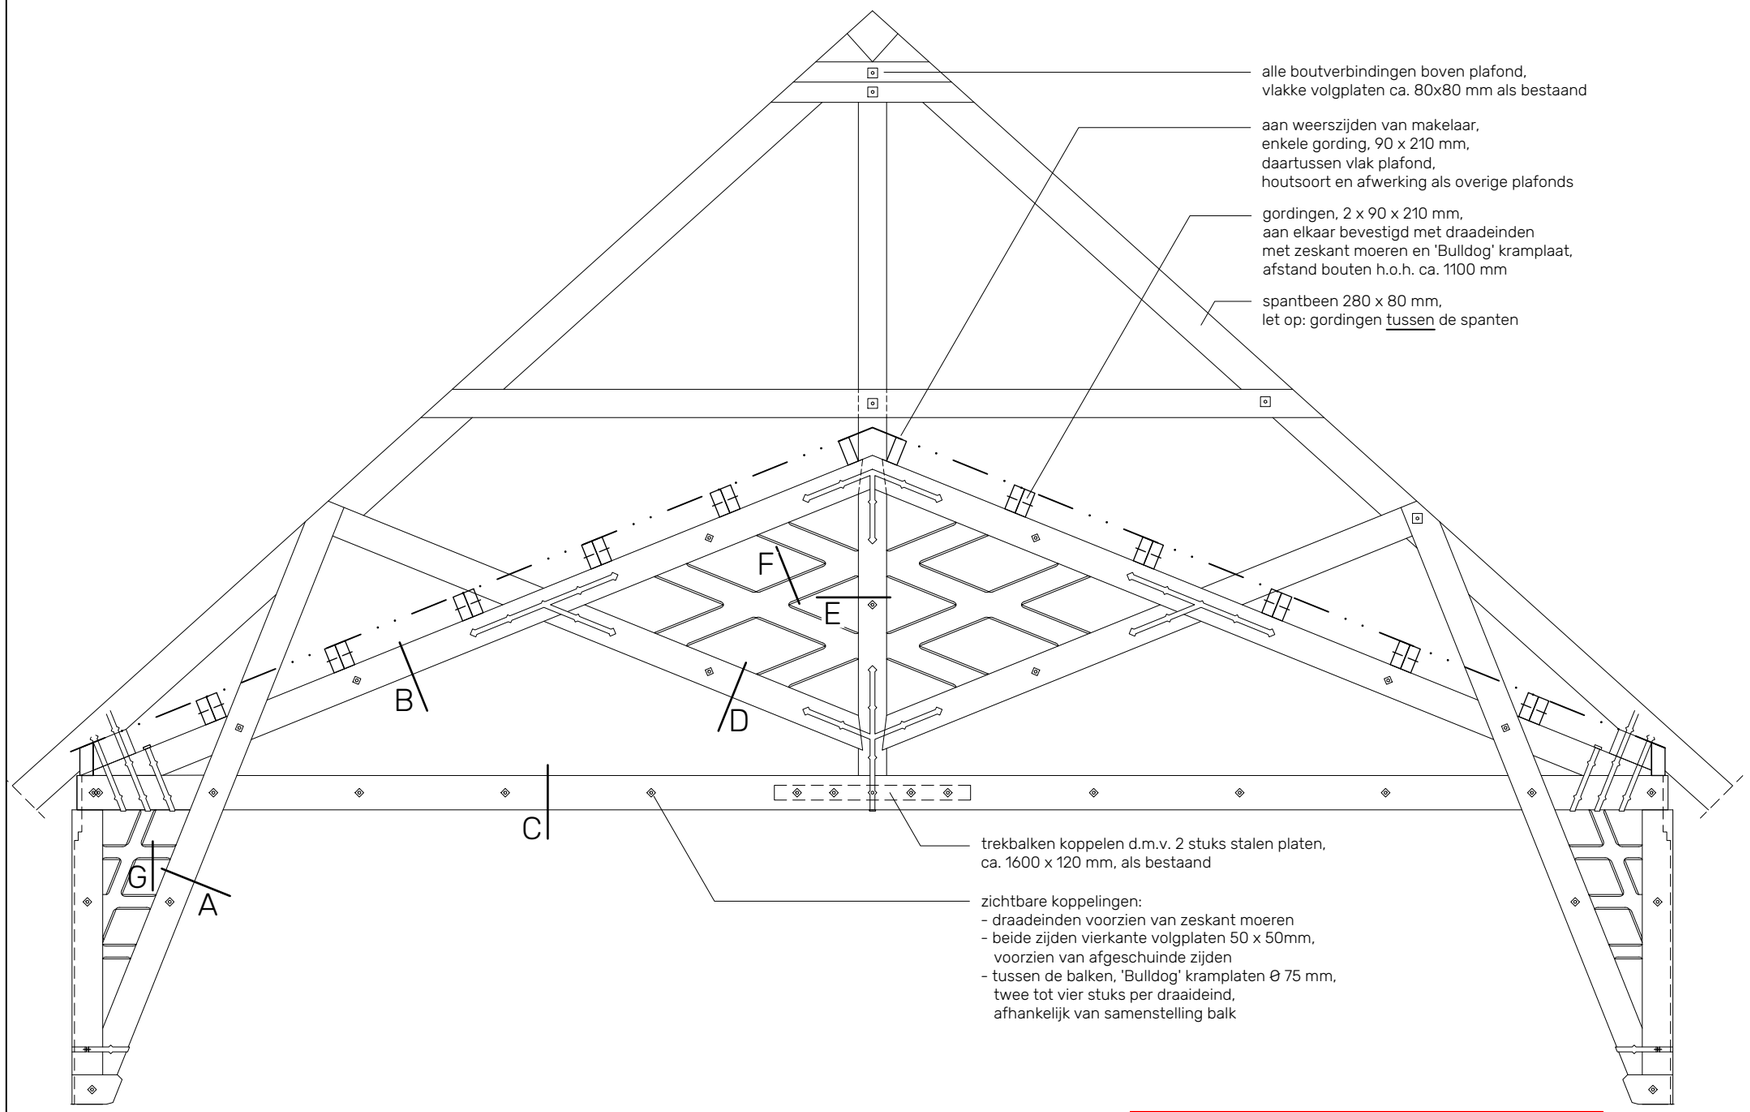

KAPCONSTRUCTIE

- zichtspanten vormen een geheel met de kapspanten boven het plafond
- het merendeel van de balken is samengesteld uit meerdere plakken, twee of drie plakken per balk (ter plaatse van kruisingen maximaal vijf)
- ter plaatse van kruisingen, zijn de verbindingen gemaakt door van één balk de buitenste plakken te laten doorlopen, en van de andere de binnenste
- de aansluitingen van de spantbenen op de makelaar, onder en boven, zijn bovendien gedeeltelijk ingekeept
- ook is de makelaar gedeeltelijk ingelaten in de trekbalk
- lange onderdelen, zoals de trekbalken, bestaan uit meerdere kortere balken, de positie van de delingen n.t.b.
- de invullingen van de vakwerken, aangegeven bij F en G, zijn voorzien van afgeschuinde kanten

STALEN ONDERDELEN

- verbindingen zijn gemaakt met draadeinden met 'Bulldog' kramplaten
- zichtbaar smeedwerk als stroppen, koppelstaven en volgplaten, reconstrueren naar bestaand model

A		hoog 250 mm breed 75 + 110 + 75 mm
B		hoog 250 mm breed 50 + 80 + 50 mm
C		hoog 280 mm breed 50 + 80 + 50 mm
D		hoog 250 mm breed 50 + 80 + 50 mm
E		hoog 230 mm breed 50 + 80 + 50 mm
F		hoog 200 mm breed 40 + 40 mm
G		hoog 140 mm breed 55 + 55 mm

Behoort bij besluit W2021/361 van het college van Kaag en Braassem d.d. 24-02-2022

Veldman Rietbroek architecten

Vollersgracht 23
2312 VK Leiden
071 - 513 00 28

0 m 0,5 1 1,5 2 2,5

werk: OLV Geboortekerk Hoogmade
opdrachtgever: Parochie H. Franciscus

formaat: A3
schaal: 1:50
getekend: JBH

datum: 121121

omschrijving:
BESTEKTEKENING
HOOFDSPANT

tekening:
c008
B37

i:\documenten\c008olvgeboortekerkhoogmade\c008b37.dwg