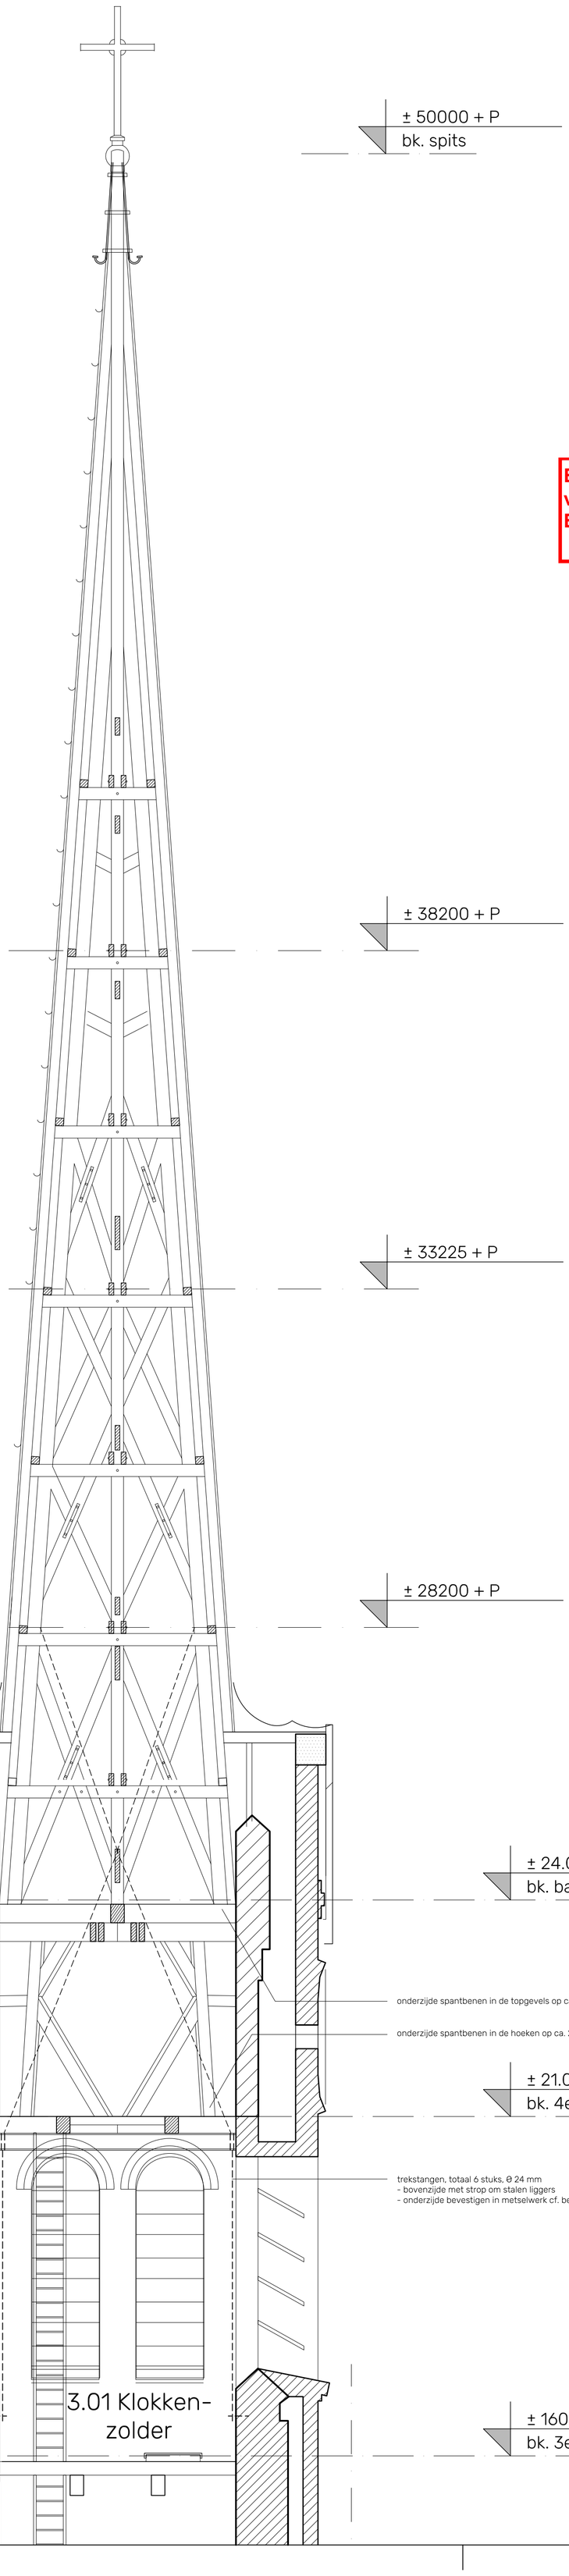

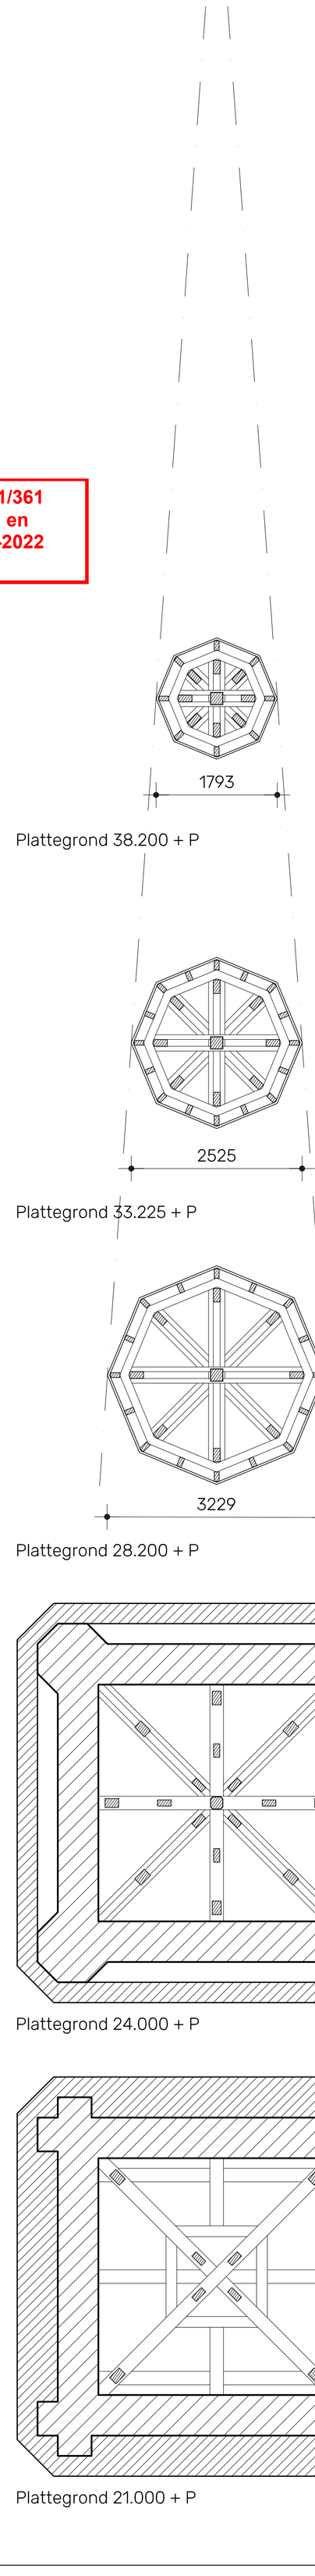

Behoort bij besluit W2021/361 van het college van Kaag en Braassem d.d. 24-02-2022

SPITSCONSTRUCTIE - UITGANGSPUNTEN

- houtzwaartes conform nadere opgave constructeur
- tevens stabiliteitskruisen op te nemen in het vlak van het dakbeschot. posities conform opgave constructeur
- de horizontale kruisen van de balkkransen tekens 45° gedraaid ten opzichte van de boven- en onderliggende kruisen
- let op lengte van de spantbenen zoals op tekening aangegeven: 4x vanaf 21.000 + P en 4x vanaf 24.000 + P
- balkkransen liggen op de horizontale kruisen; waar nodig klossen aanbrengen
- waar nodig consoles aan de spantbenen ter ondersteuning van de horizontalen en/of van de balkkransen

VERBINDINGEN

- onderdelen aan elkaar te koppelen met stroppen en platen, stripstaal. verbindingen met bouten en vlolplaten
- trekstangen opnemen zoals bestaand, ø 24mm o.g.

Veldman Rietbroek architecten
Vollersgracht 23
2312 VK Leiden
071 - 513 00 28

werk:
opdrachtgever: OLV Geboortekerk Hoogmade
Parochie H. Franciscus

formaat: A1
schaal: 1:50
getekend: JBH
datum: 121121

0 m 0,5 1 1,5 2 2,5

omschrijving:
BESTEKTEKENING
SPITSCONSTRUCTIE

tekening:
c008
B38

i:\documenten\c008\olvgeboortekerkhoogmade\c008b37.dwg