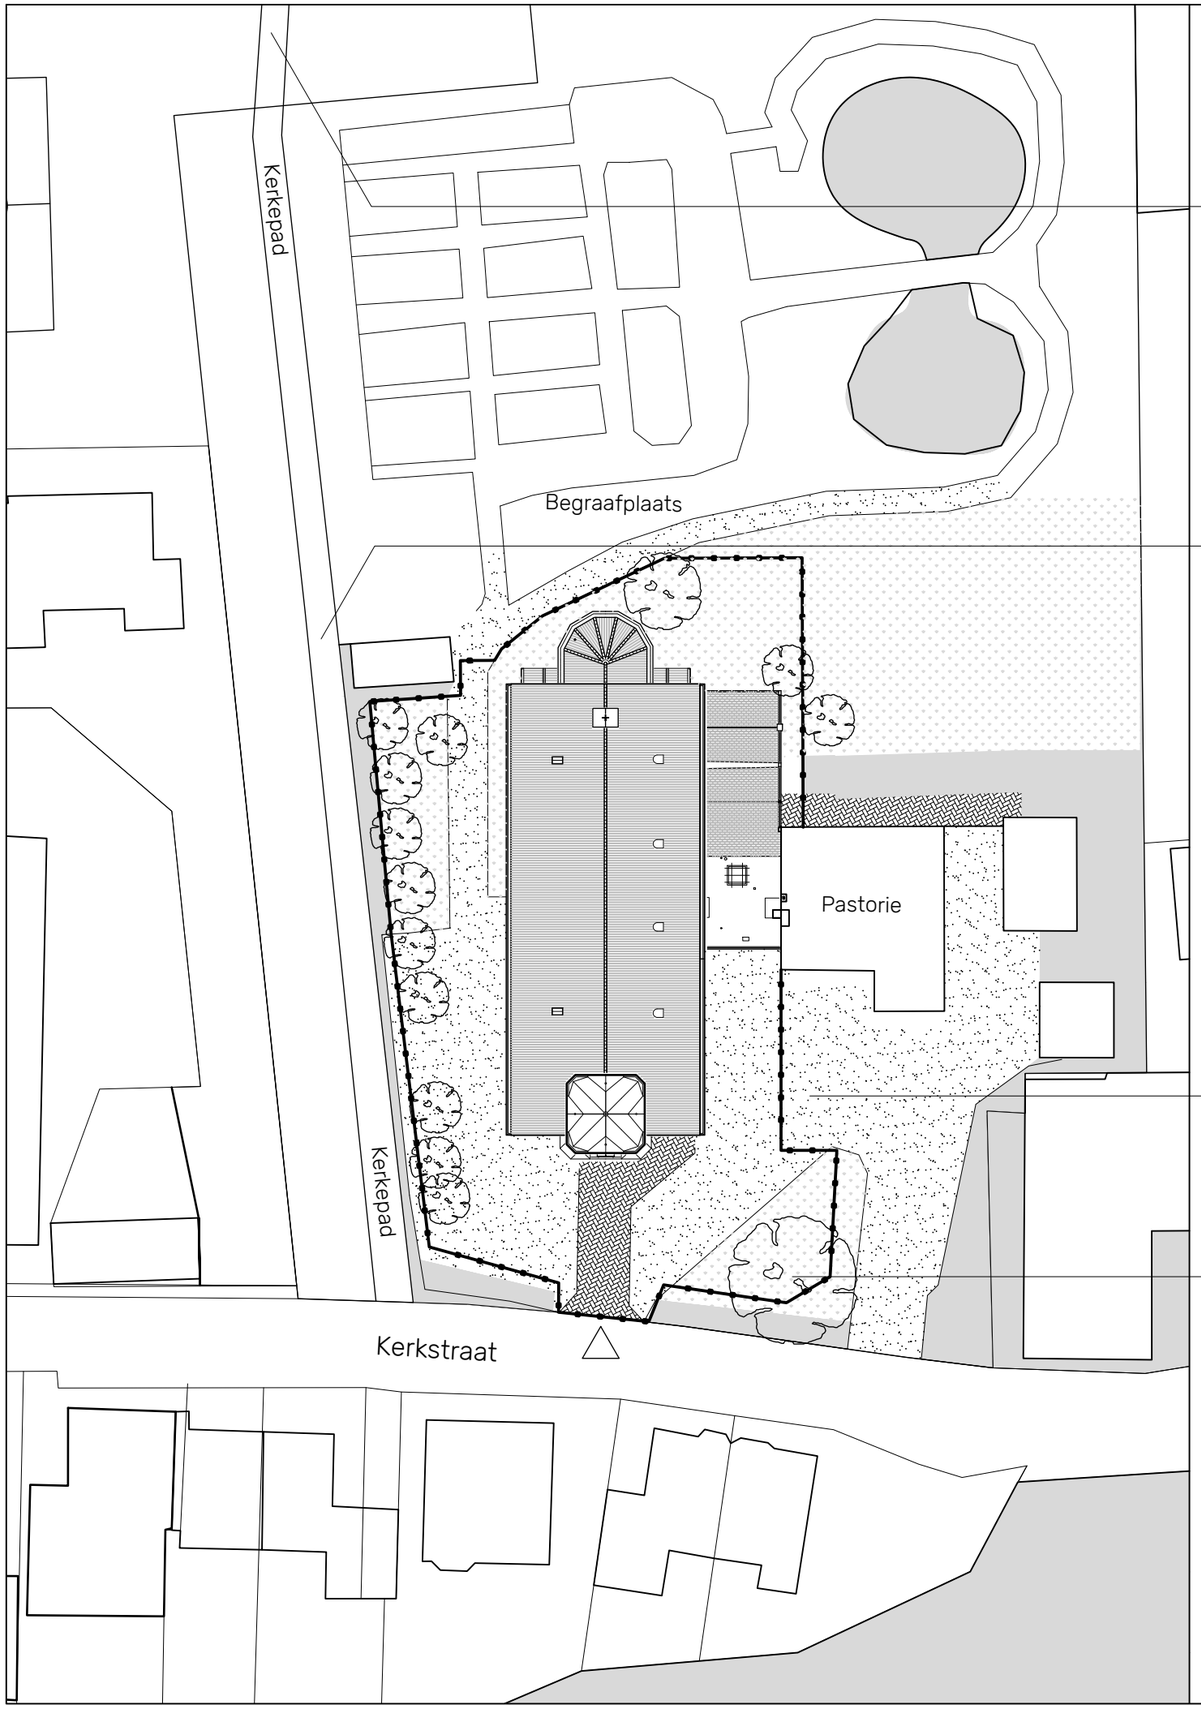

vrij parkeren op het plaatsje aan de Van Alcmaerlaan

Kerkepad dient te allen tijde veilig begaanbaar te zijn

parkeerterrein niet beschikbaar voor de aannemer

bomen voldoende beschermen; geen materialen opslaan binnen de kroonprojectie

Behoort bij besluit W2021/361 van het college van Kaag en Braassem d.d. 24-02-2022

LEGENDA

grens bouwterrein

terreinverhardingen indicatief
maatvoering in het werk te controleren

- grind
- bestrating
- gras
- tuin

Veldman Rietbroek architecten

Vollersgracht 23
2312 VK Leiden
071 - 513 00 28

0 m 5 10 15 20 25

werk: OLV Geboortekerk Hoogmade
opdrachtgever: Parochie H. Franciscus

formaat: A3
schaal: 1:500
getekend: MAA

datum: 250621
wijziging: a 140921

omschrijving:

TERREINTEKENING
BOUWTERREIN

tekening:
c008
T01a

i:\documenten\c008olvgeboortekerkhoogmade\c008b01b.dwg