




20.

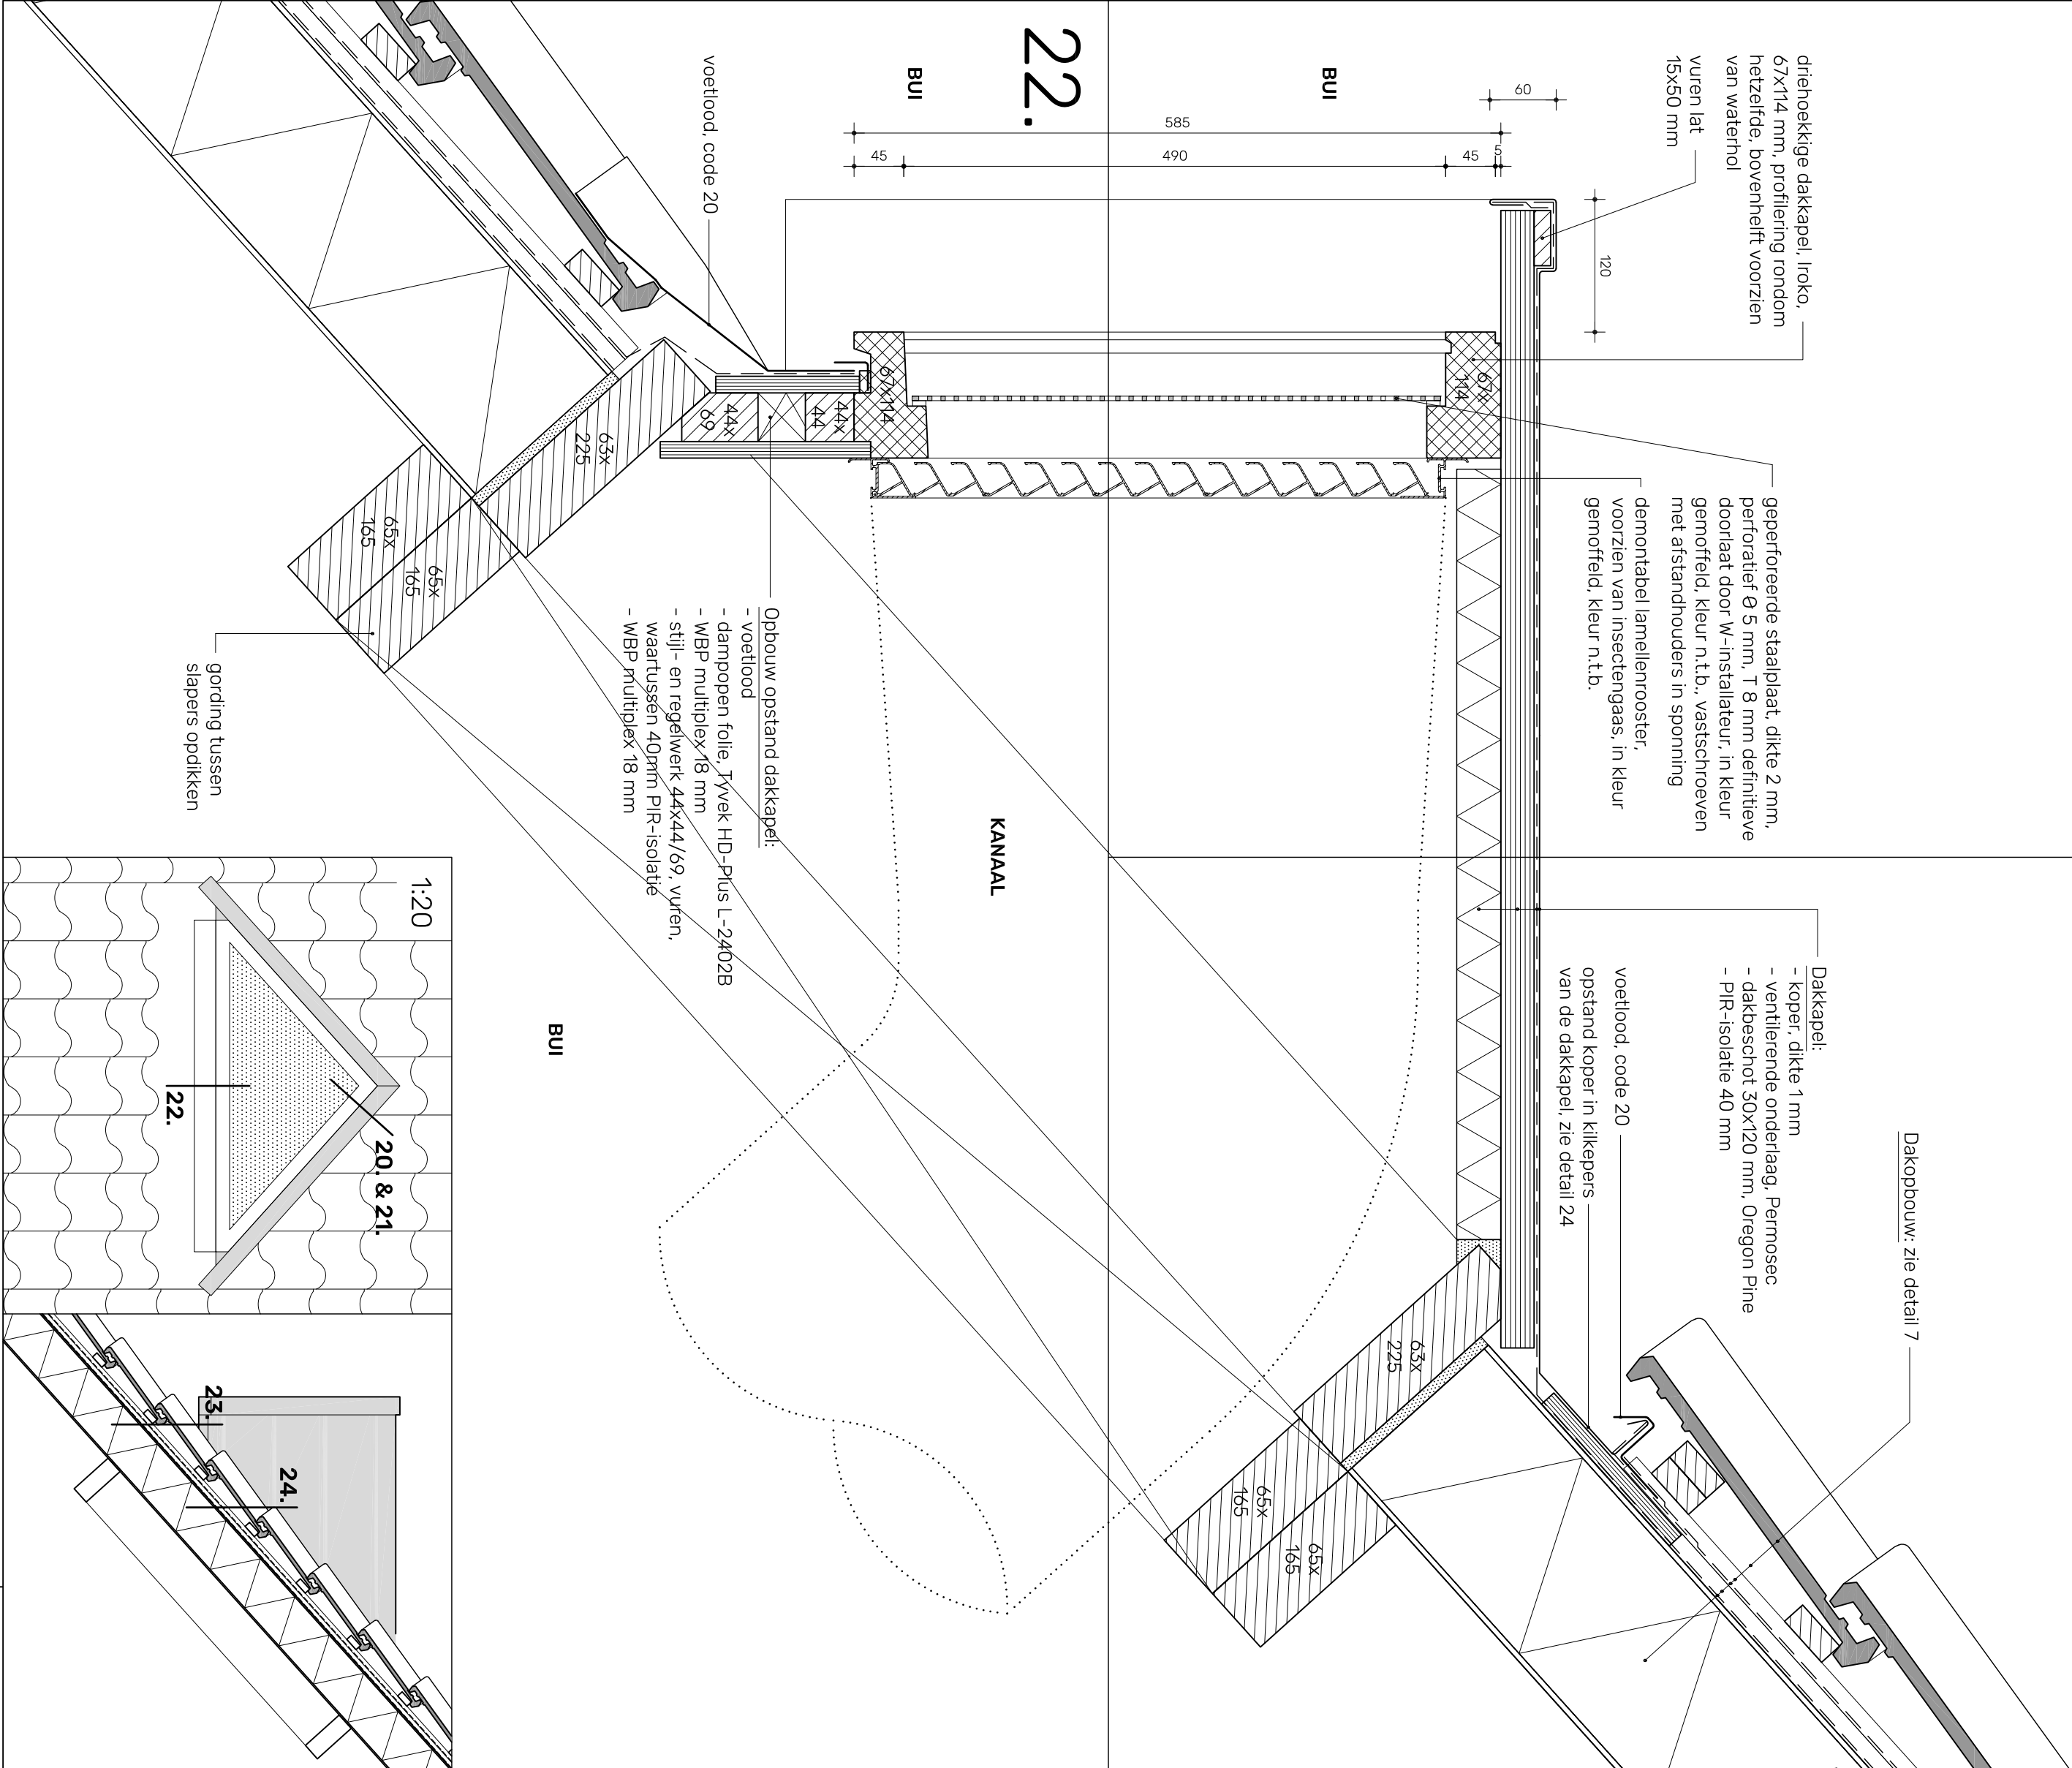


21.

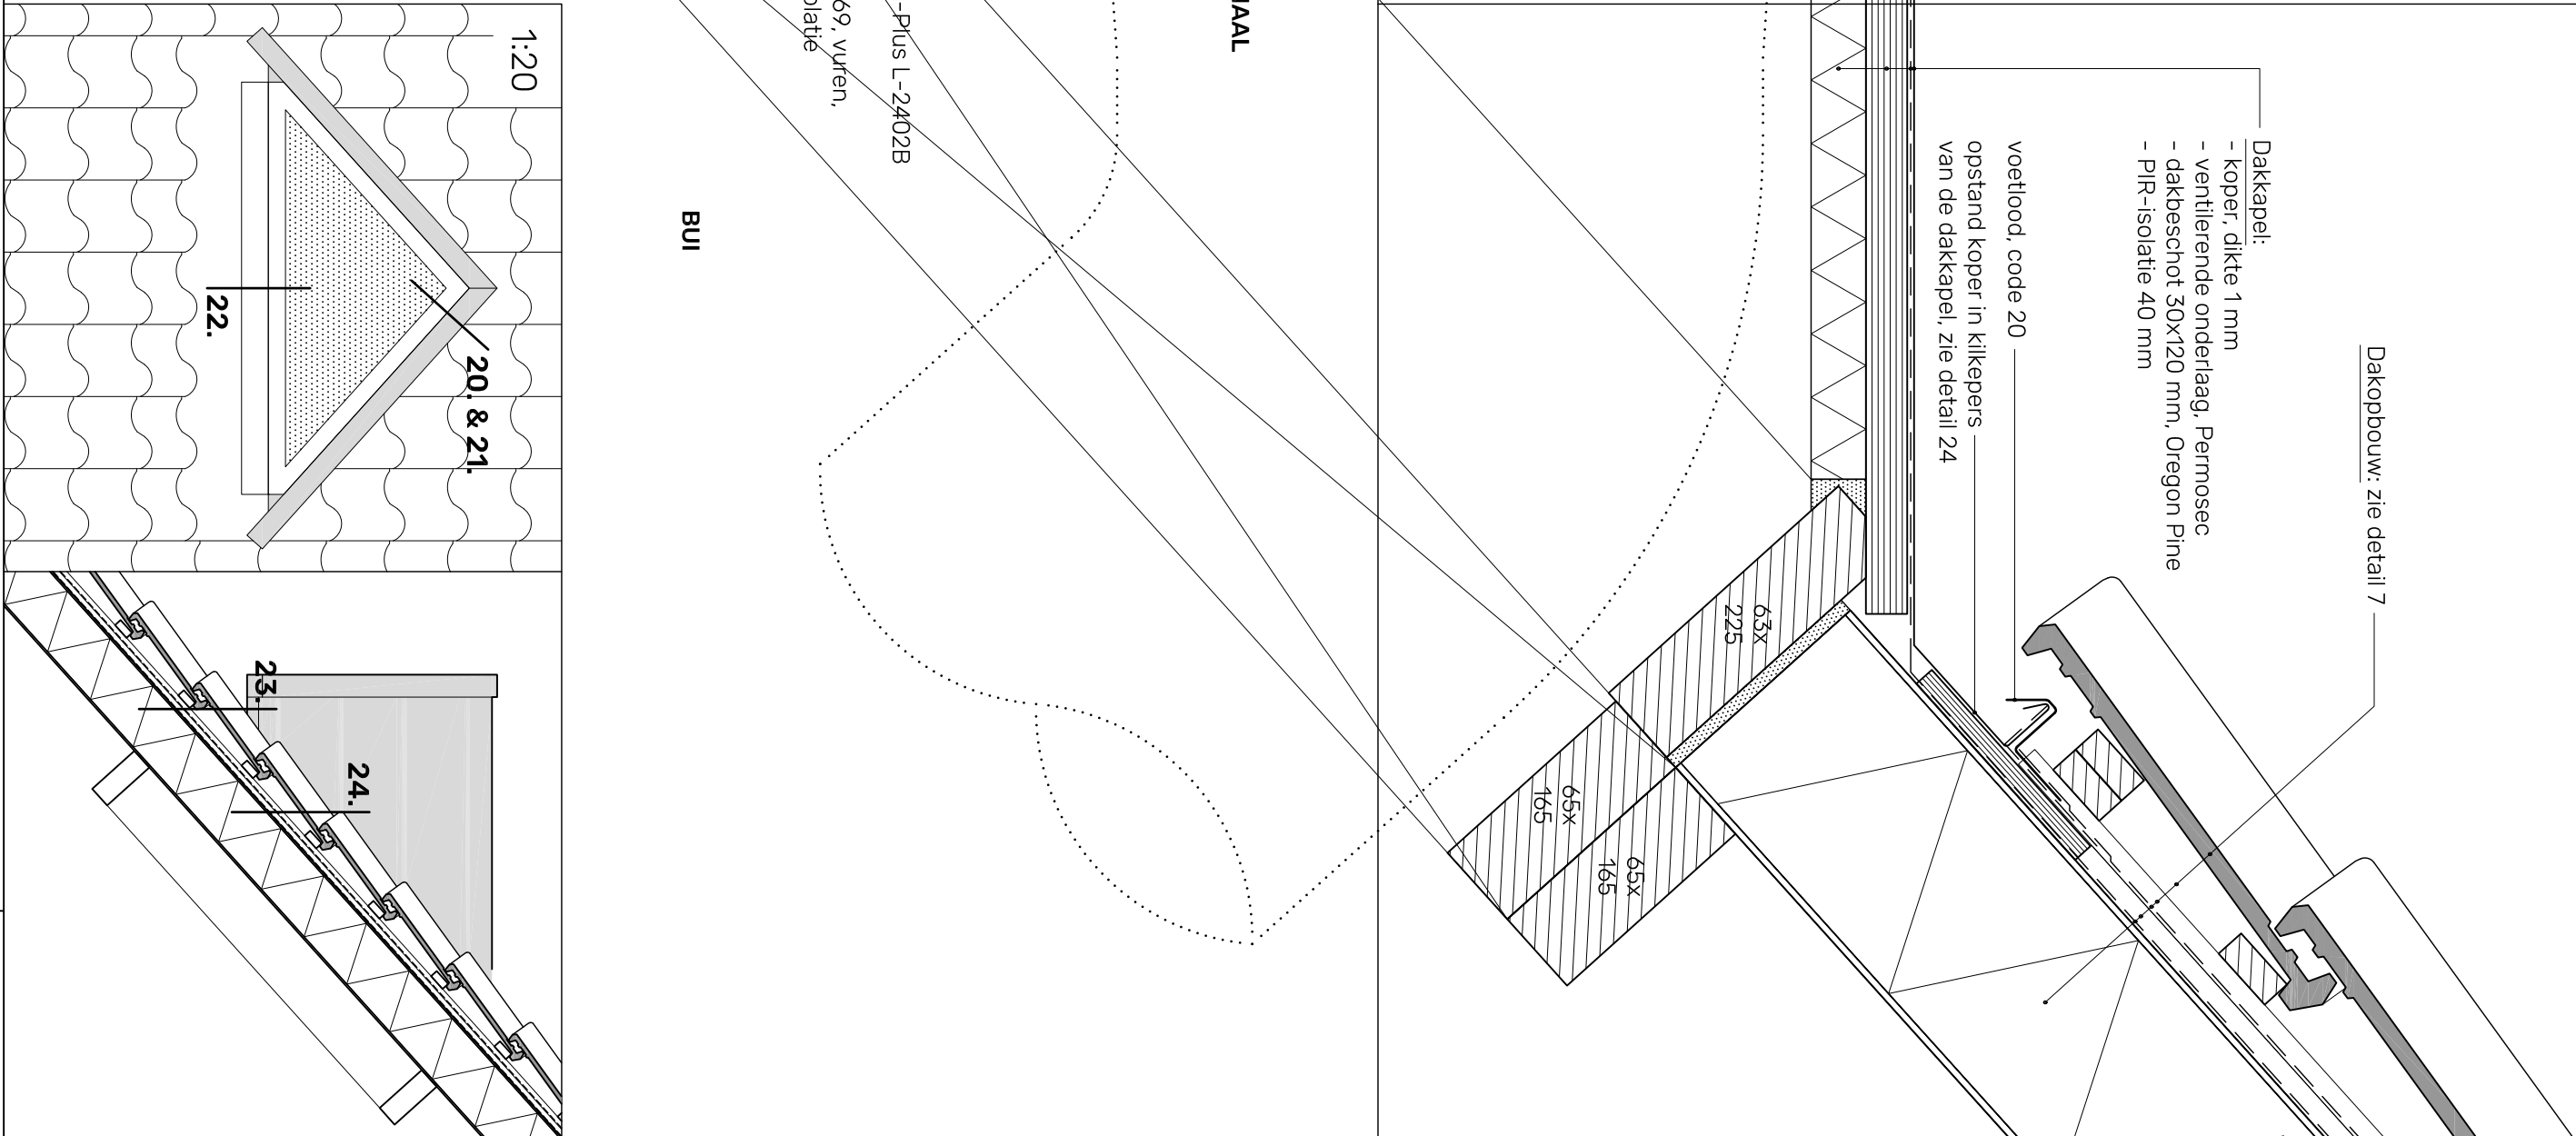

23.

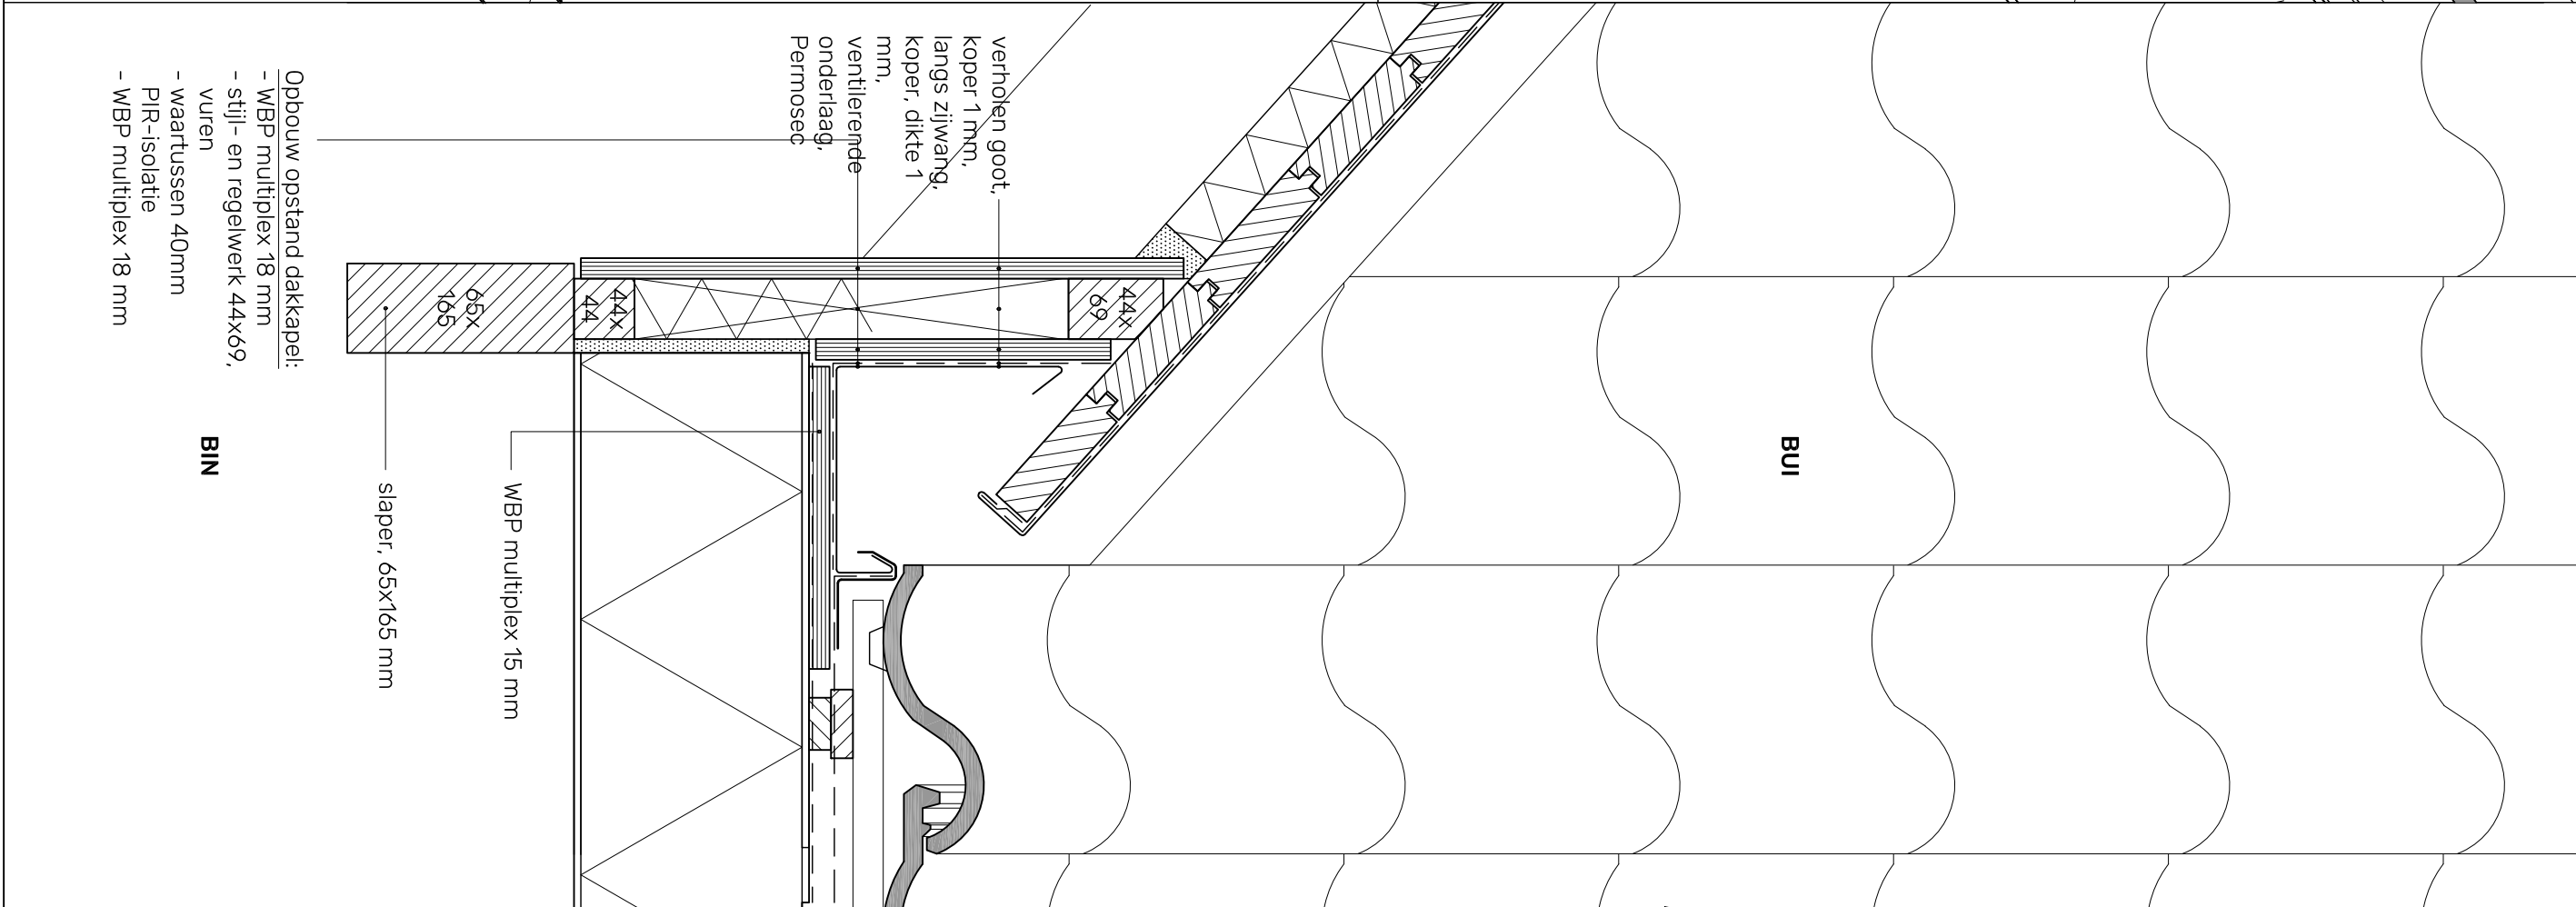

24.

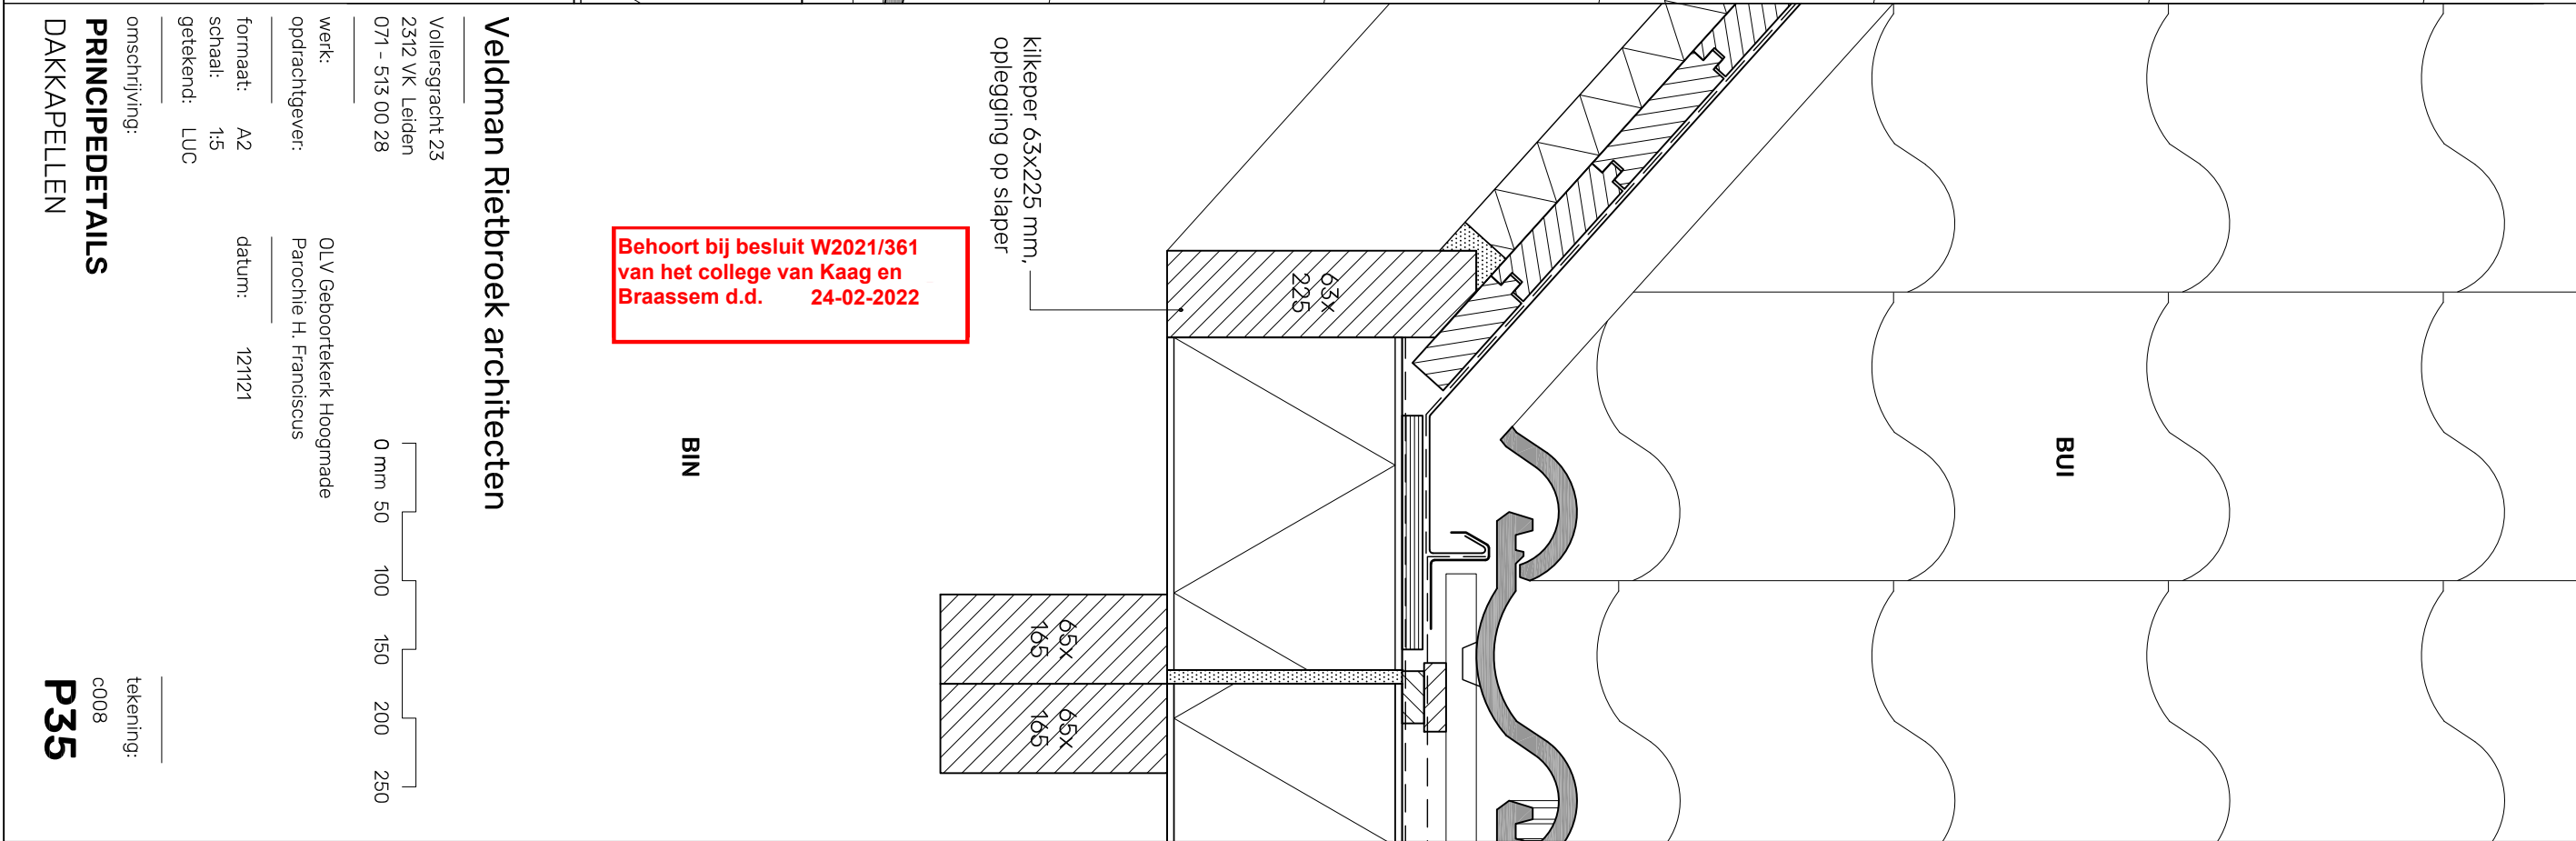

Behoort bij besluit W2021/361 van het college van Kaag en Braassem d.d. 24-02-2022

Veldman Rietbroek architecten

Vollegracht 23
2312 VK Leiden
071 - 513 00 28

OLV Geboorteteek Hoogmade
Parochie H. Franciscus

formaat: A2
schaal: 1:5
getekend: LUC

datum: 12/11/21

PRINCIPEDETAILS
DAKAPELLEN

tekening:
c008
P35

0 mm 50 100 150 200 250