




Linkerzijgevel

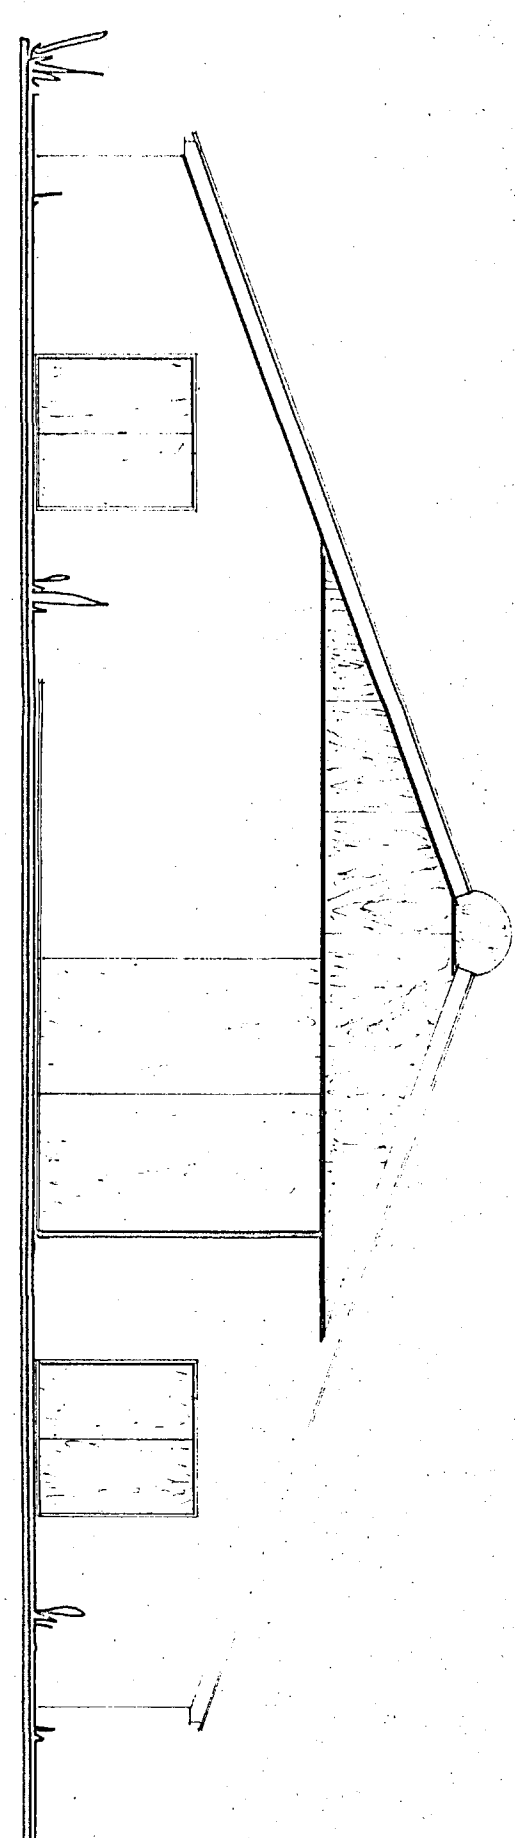


Achtergevel

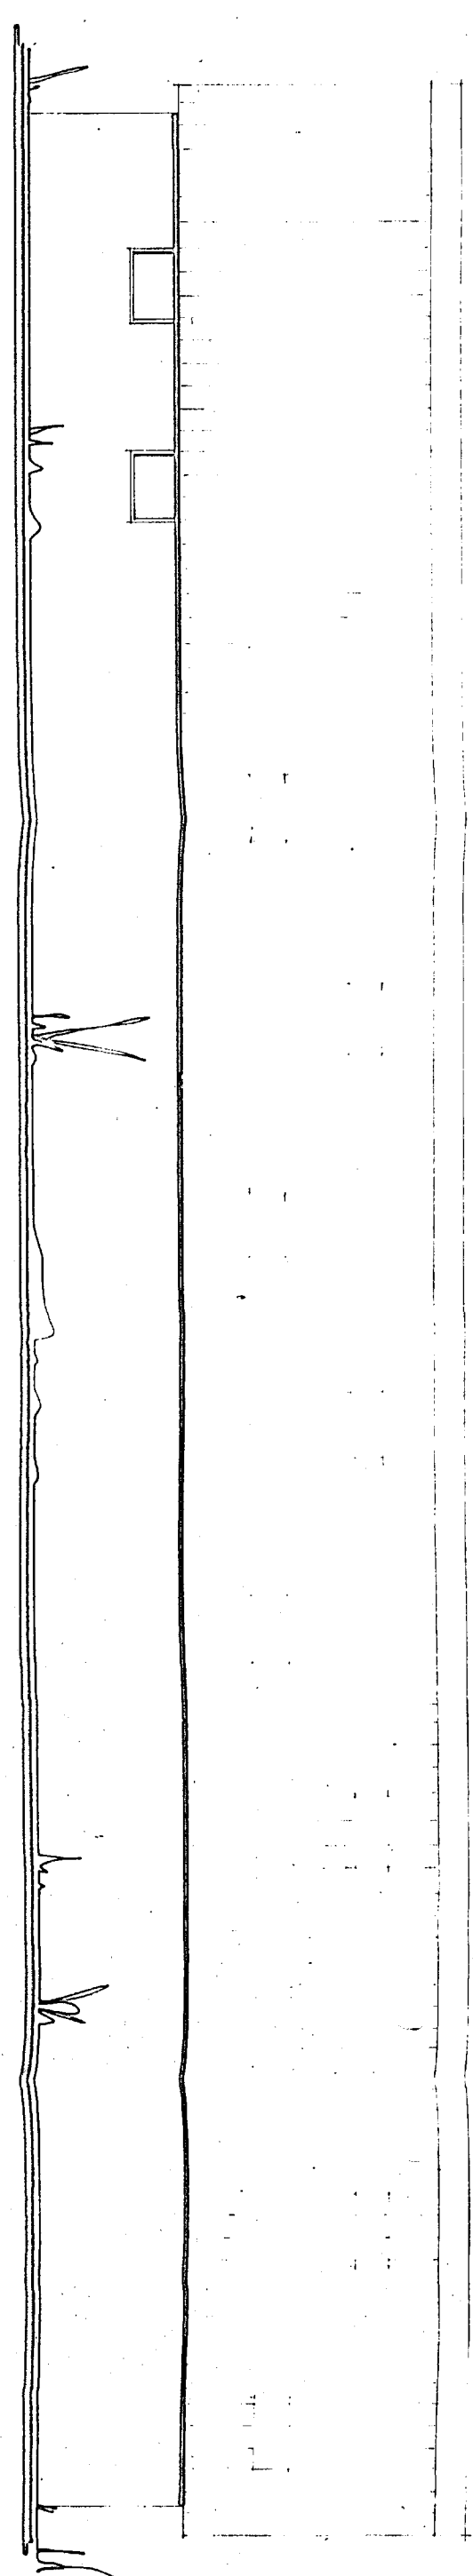


Rechterzijgevel

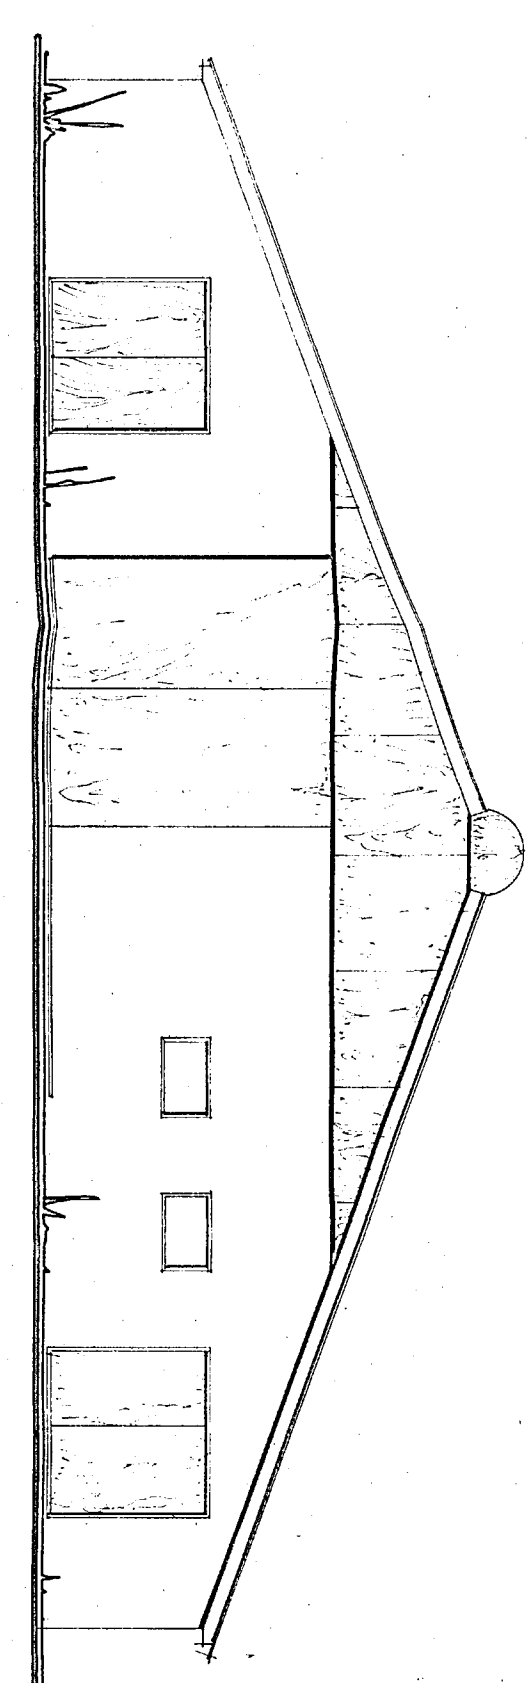

## Voorgevel

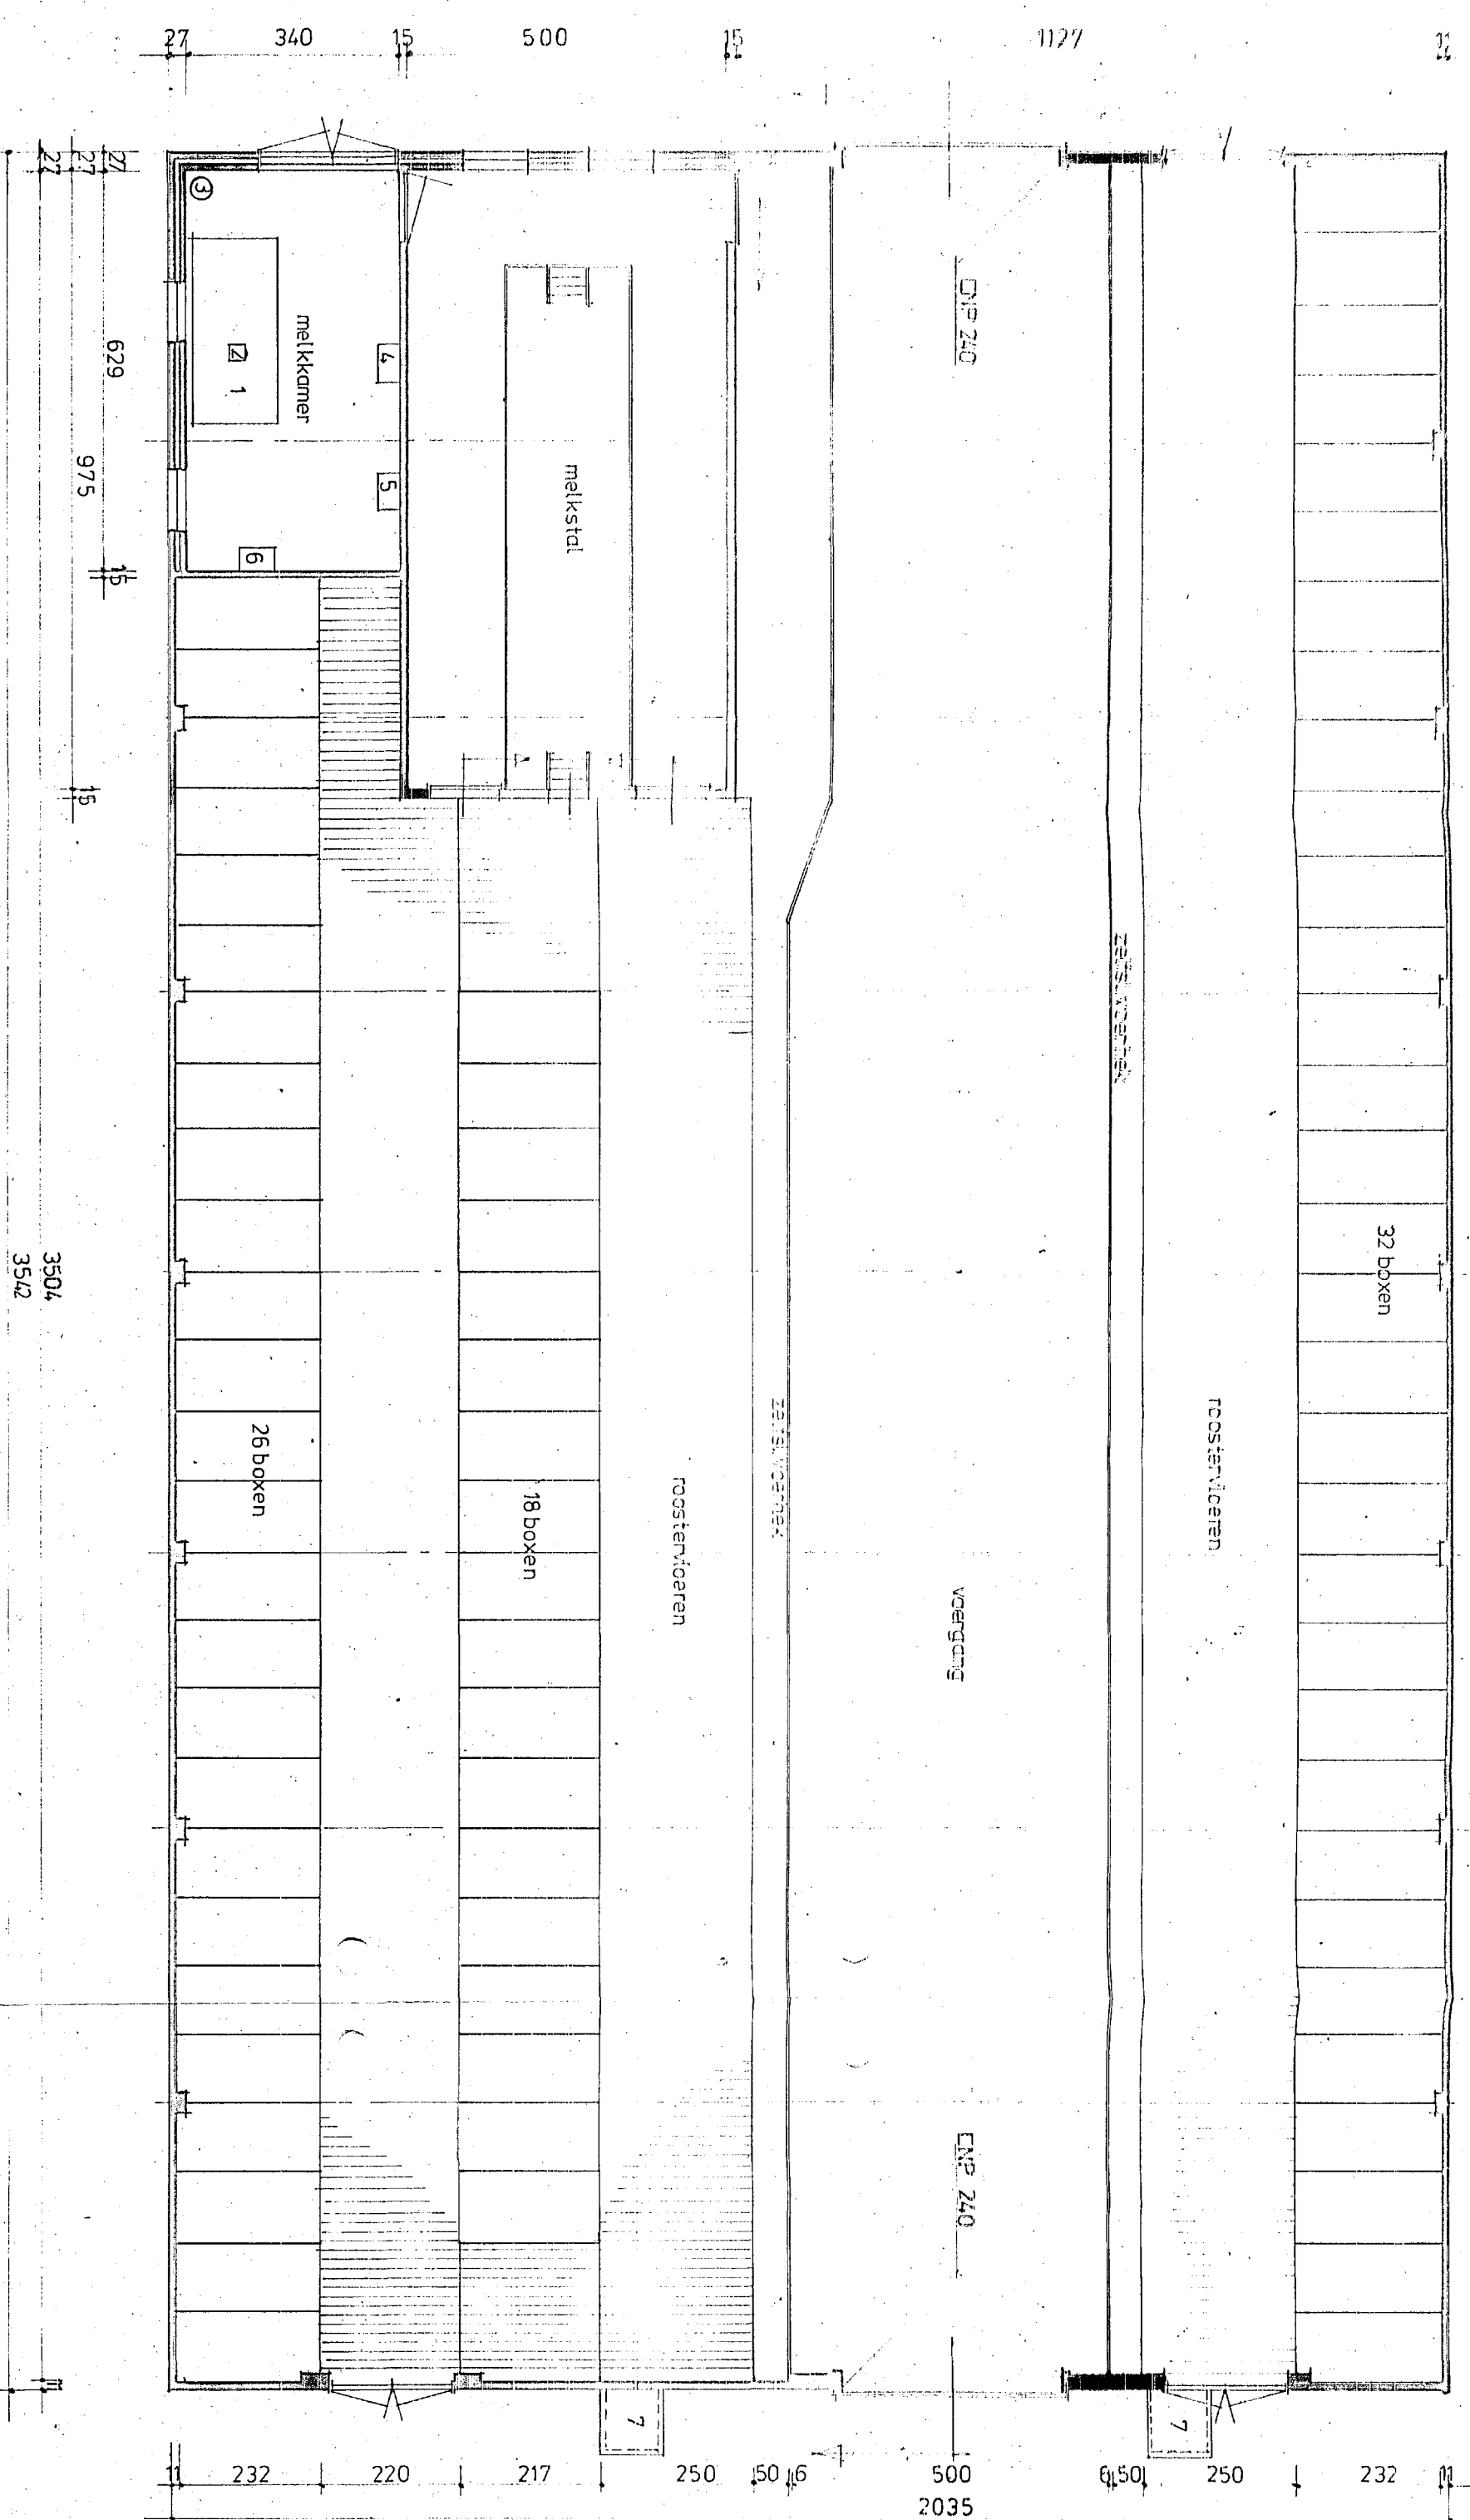

Plattegrond

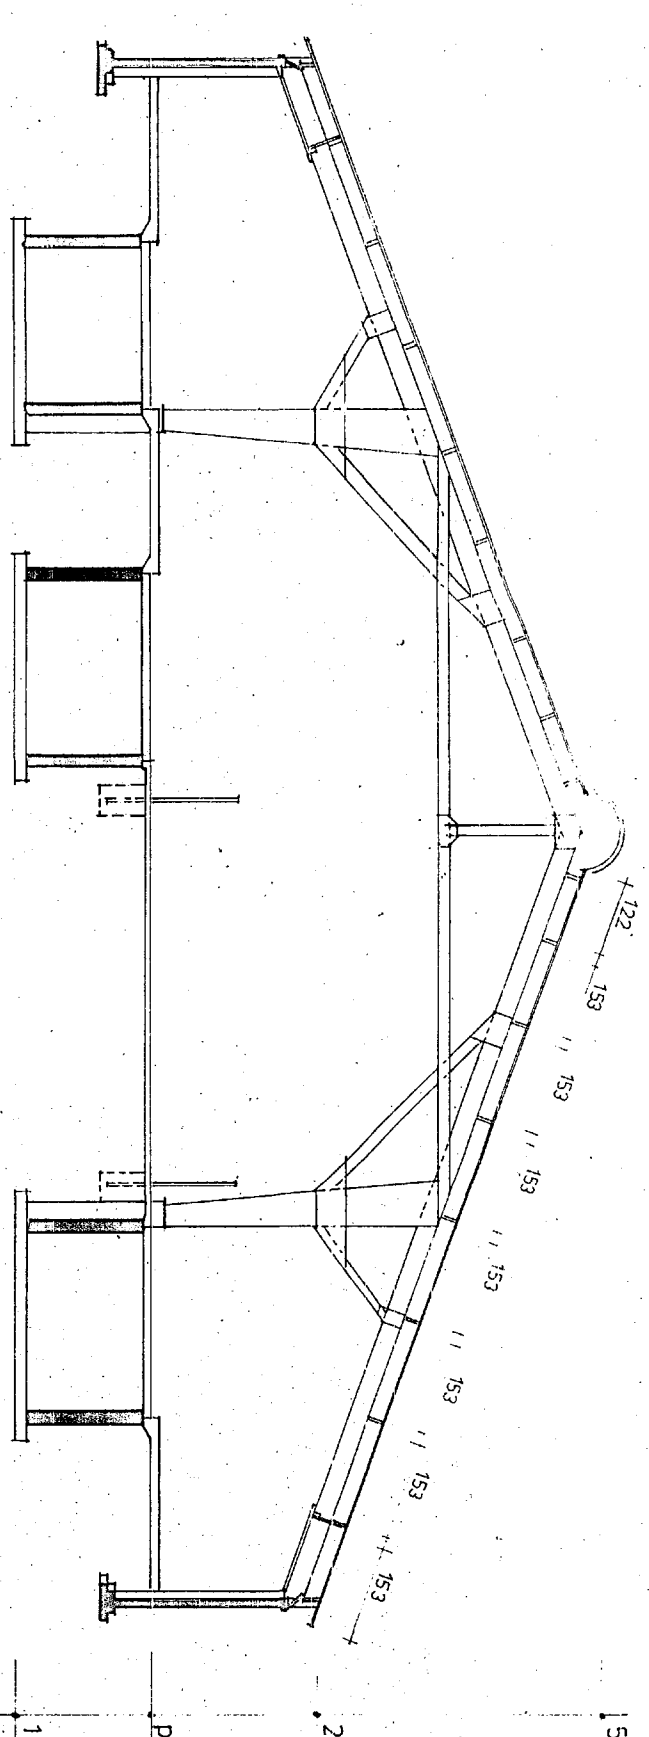

Doorsnede

