



DOORSNEDE BESTAAND




VOORGEVEL BESTAAND

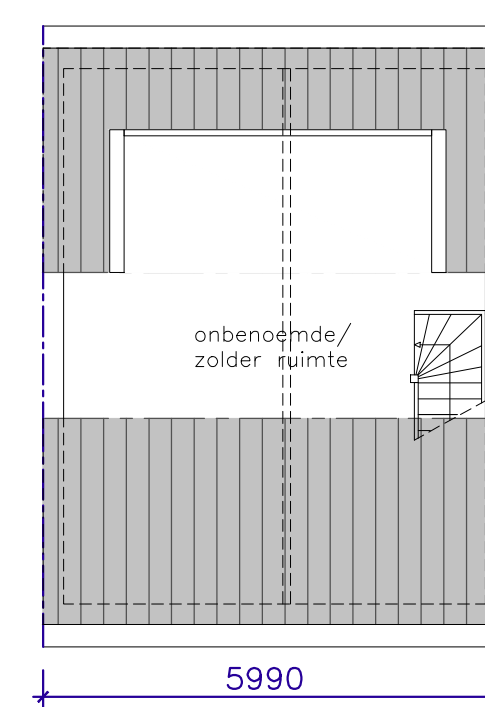


INDELING BESTAAND

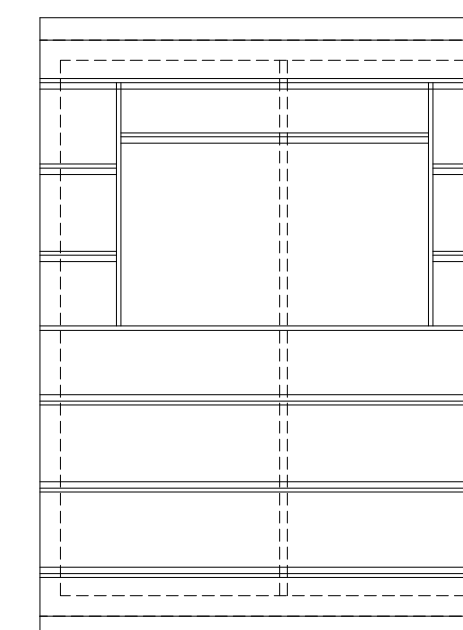


KAPPLAN BESTAAND

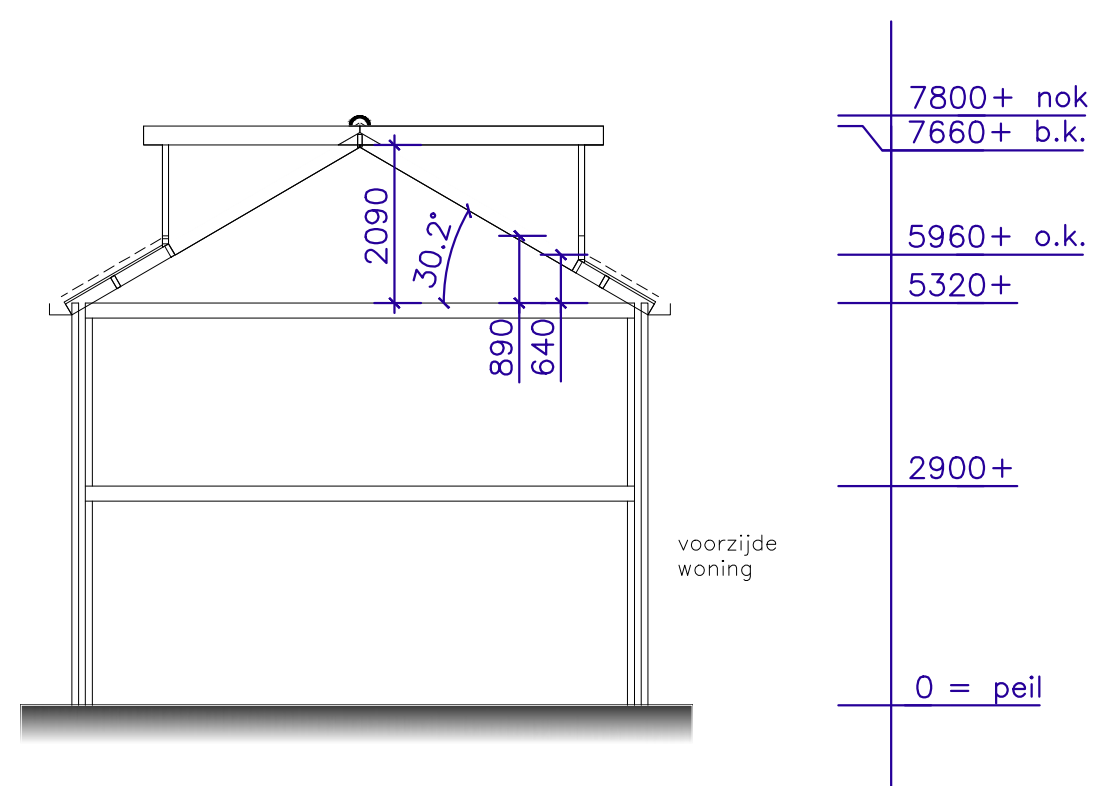


DOORSNEDE NIEUW

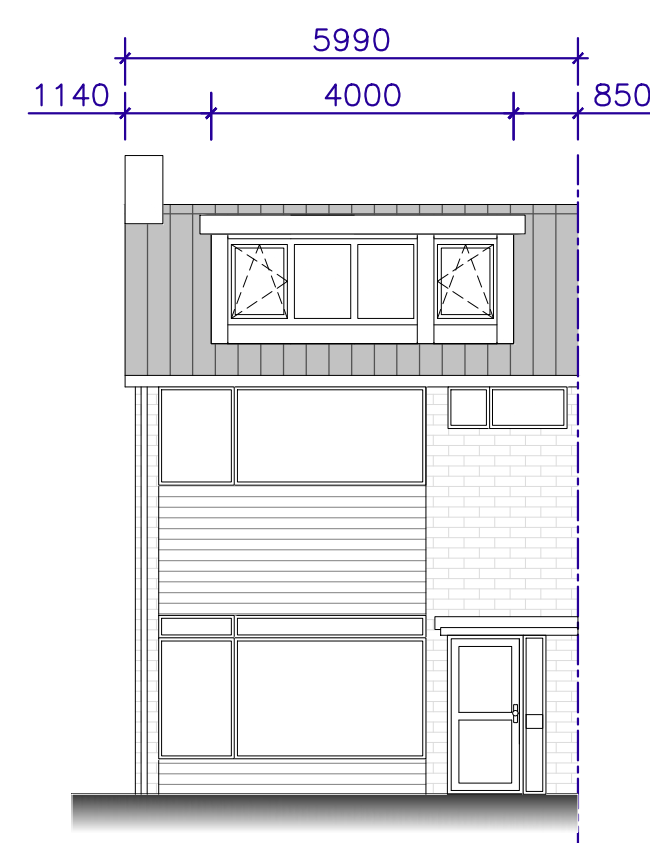


VOORGEVEL NIEUW

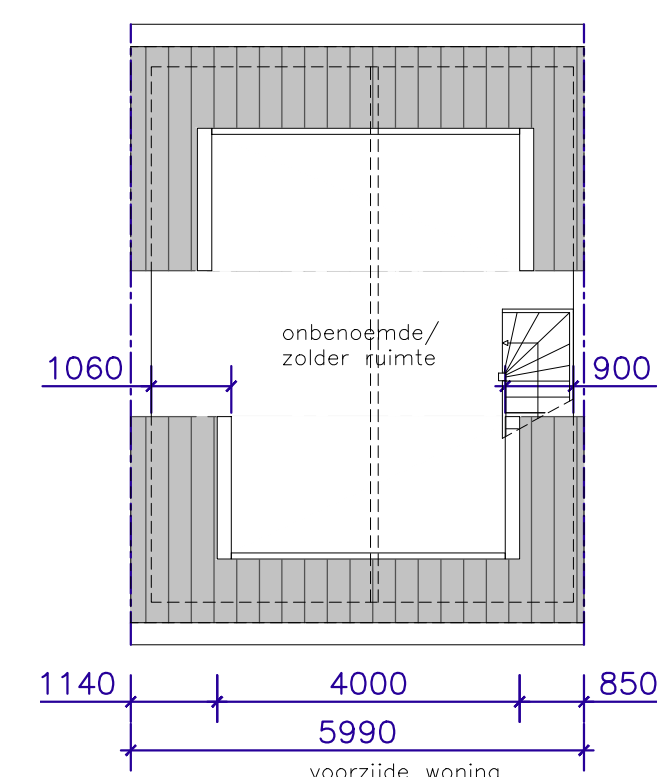

INDELING NIEUW

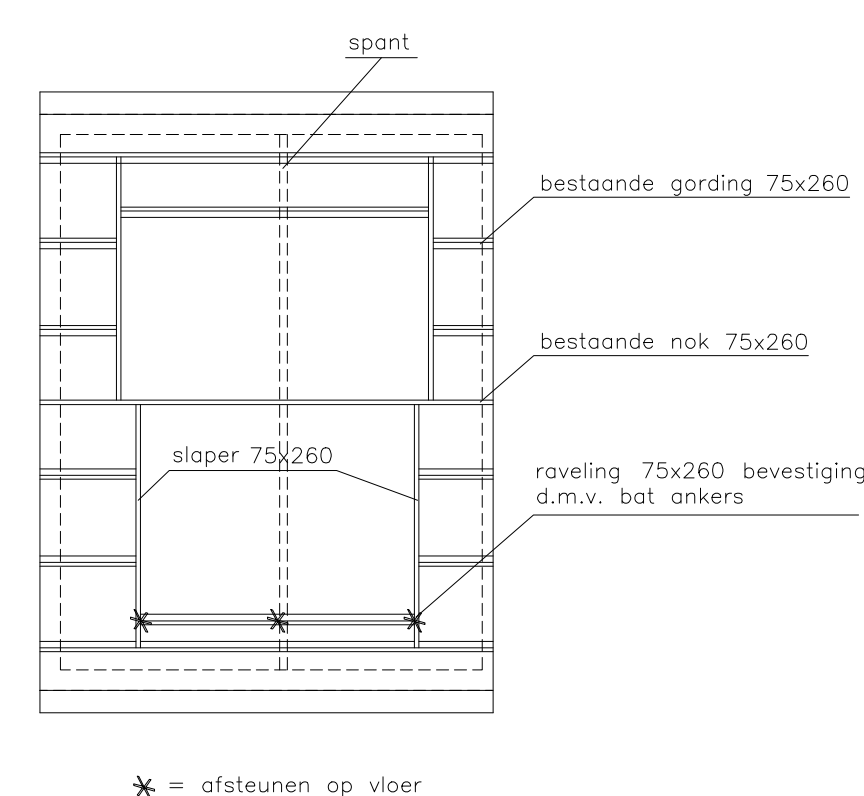

KAPPLAN NIEUW

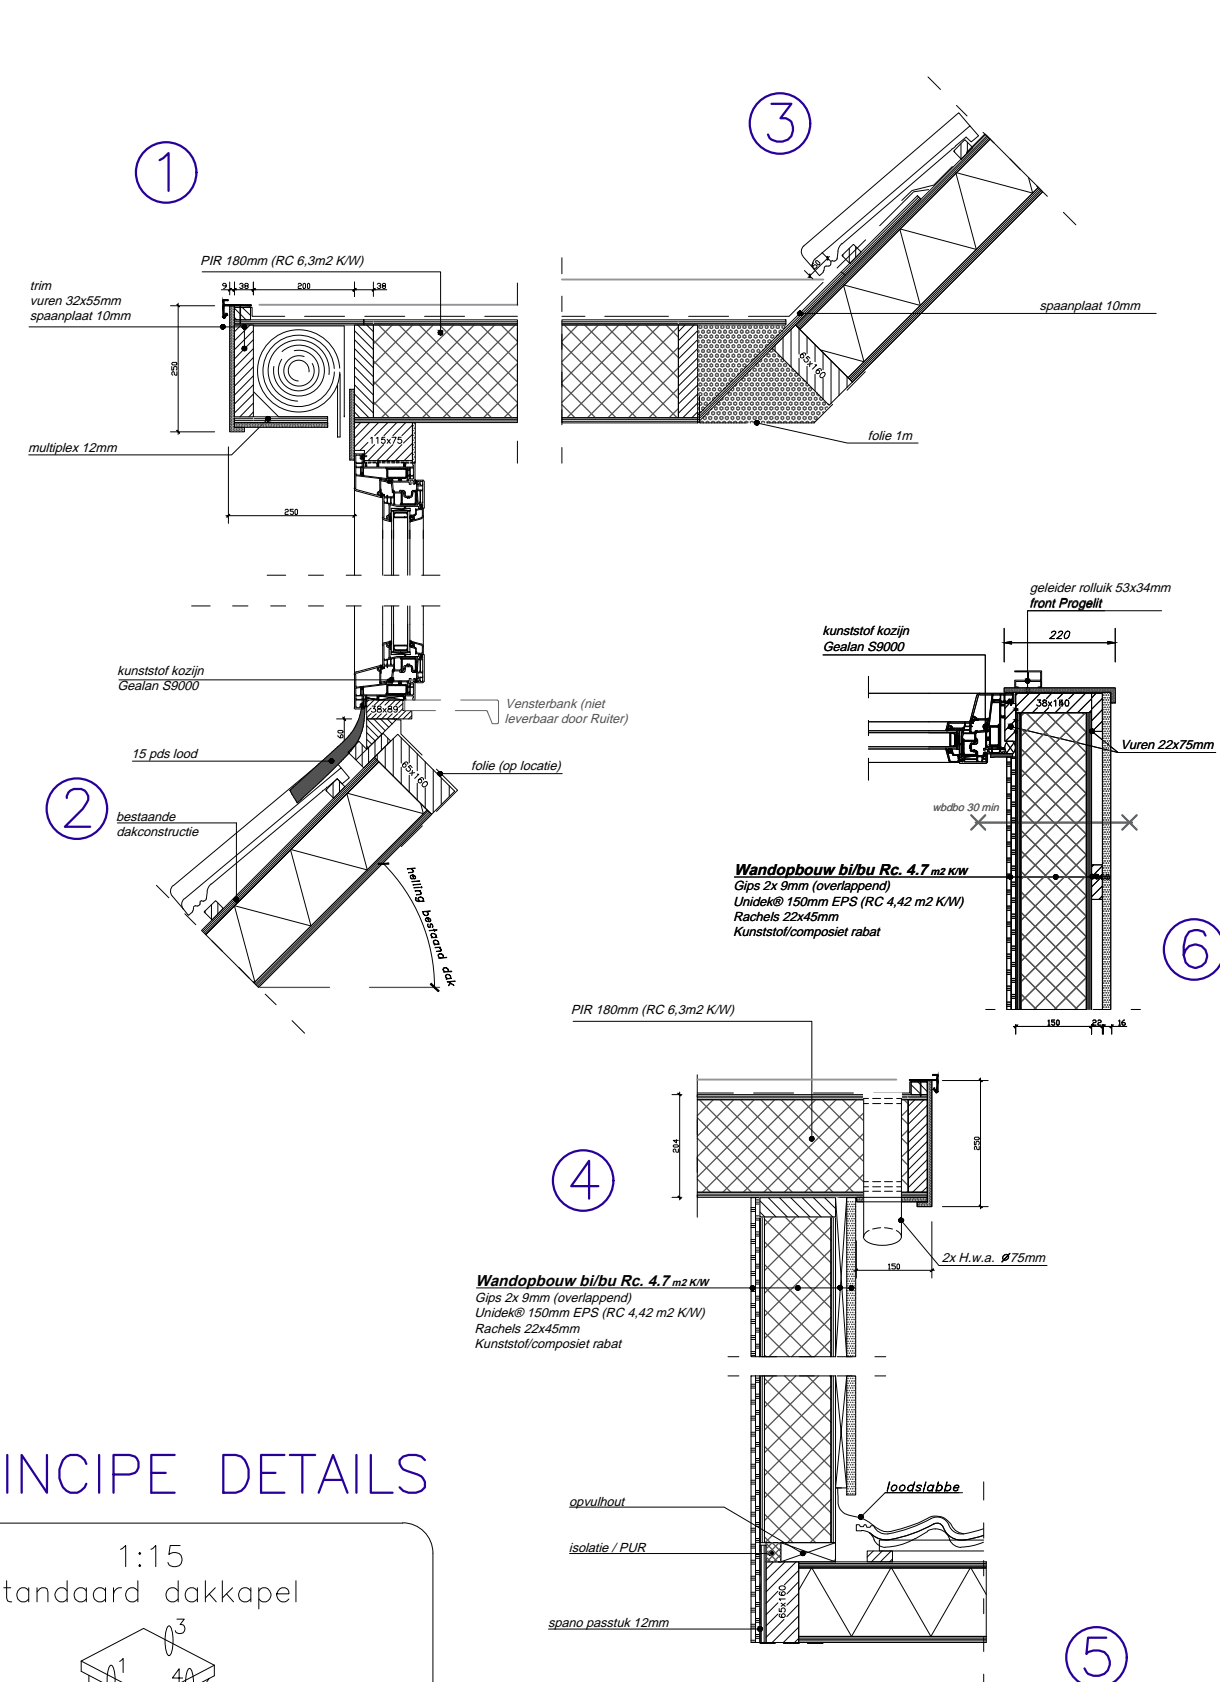


PRINCIPE DETAILS



Toegevoegde inhoud/oppervlakte	
Inhoud	+ 9.09 m ³
Oppervlakte	+ 6.54 m ²

versie: 14-06-202

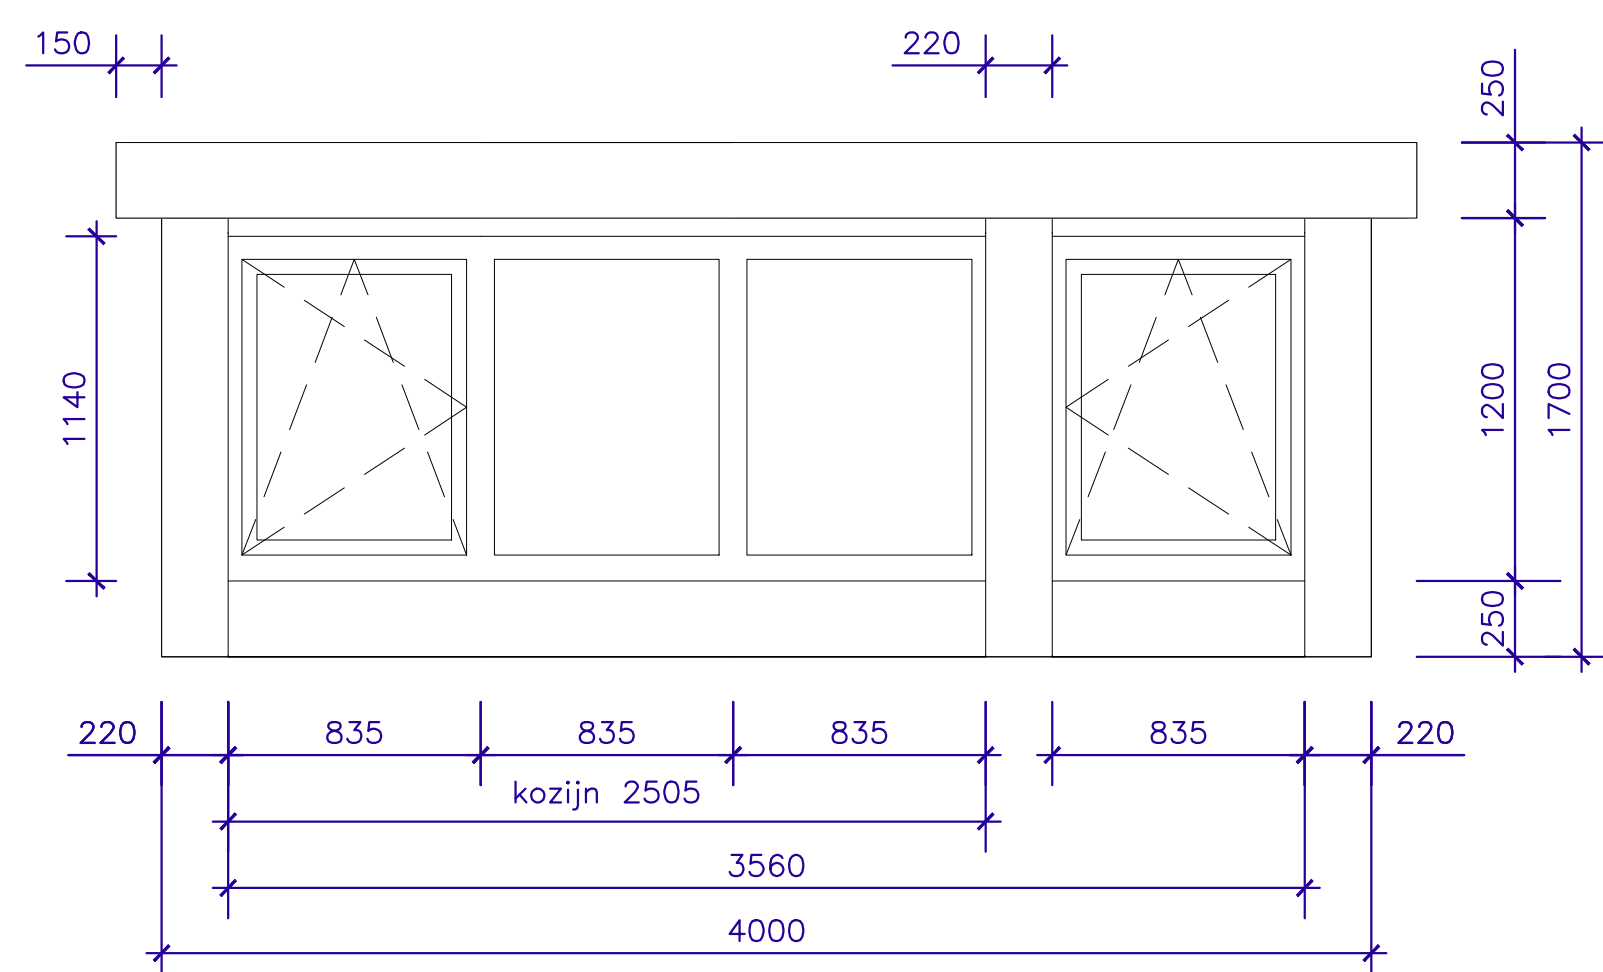

AANZICHT DAKKAPEL VOORGEVEL

maten in MM.

Schaal	:	1:25			
Type	:	Uniek (Klassiek)			
Kozijn	:	Kunststof Gealan	/	Wit houtnerf	RAL 9016
Room	:	Kunststof draaikiepraam	/	Wit houtnerf	RAL 9016
Beglazing	:	HR++ glas / 1,1 W/m2K			
Zijwangen	:	Kunststof composiet	rabat	/	Wit houtnerf RAL 9016
Front	:	Kunststof composiet		/	Wit houtnerf RAL 9016
Boeideel	:	Kunststof composiet		/	Wit houtnerf RAL 9016
Paneel	:	Kunststof composiet		/	Wit houtnerf RAL 9016
Borstwering	:	Kunststof composiet		/	Wit houtnerf RAL 9016
Dakschuinte	:	30,2 graden			
Dak overstek	:	overstek voor 250 mm, zijkant 150 mm			
Ventilatioerooster	:	—			
Kraal	:	Standaard trim			
Sierlijst	:	—			
Airco	:	—			

**Behoort bij besluit W2021/383
van het college van Kaag en
Braassem d.d. 10-01-2022**



KADASTER



Project : Aanvraag vergunning voorzijde
 Naam : De heer [REDACTED]
 Adres : Lindelaan 31
 Postcode : 2451CB Leimuiden
 Plaatsingsadres : Lindelaan 31
 Postcode : 2451CB Leimuiden
 Datum : 21-12-2021
 Tekenaar : DIM
 Formaat : A1

Wijziging A:
 B:
 C:
 D:
 E:
 F:

Copyright Ruiter dakkapellen 2021
Nijverheidsterrein 19,
1645 VX, Ursem
Tel: 088-4321000
Wijzigingen voorbehouden
Document versie 14062021



RUITER