



**Toelichting:**  
Vloerafscheidingen:


- \* Hoogte t.p.v. trapgat/balkon  $\geq 900\text{mm}$  boven vloer conform particulier opdrachtgeverschap
- \* Hoogte t.p.v. al dan niet beweegbaar raam  $\geq 600\text{mm}$  boven vloer conform particulier opdrachtgeverschap
- \* Afstand tussen vloer en afscheiding horizontaal  $< 100\text{mm}$
- \* Openingen in afscheiding niet breder dan  $100\text{mm}$  op een hoogte van  $< 600\text{mm}$  boven de vloer
- \* Voor overklauterbaarheid zijn conform particulier opdrachtgeverschap geen eisen

**Maatvoering:** .....  
Maatvoering van binnenwanden zijn casco beton matten, hierop is een tolerantie van toepassing. De dikte van de stucwerkafwerking is hierbij niet meegerekend.

Onderdeel	Inhoud (m3)	Oppervlakte (m2)
<b>Onderdeel</b>	<b>Inhoud (m3)</b>	<b>Oppervlakte (m2)</b>
01 Hoofdbouwwerk	776	92.97
02 bijbehorend bouwwerk	162	44.00
Totaal:	938	136.97

Algemene		Volsamen Bouwbesluit 2012 (artikel 1.12a particuliere exploitatie)	
VENTILATIE:	LV, INDIEN DE POMPEN IS VOORZIEN VAN BUITENLUCHTSUPPLEMIE ROOKGASAFVOER VOELDEET AAN EN 6002		Rookmelder, onderling gekoppeld, aangestoken op het lichtnet en voorzien van batterij, volgens NEN5555
METREKAST:	VERBODEN TOEGANG VAN METREKASTEN NAUWKEU AFMETINGEN MIN 70X500X500 (NEN 2768)		
GELOUIDWEGING:	CONFORM NEN 5077, KARAKTERISTIEKE LUIDT-GELOUIDWEGING VO DE GELOUIDSWEGING TUSSEN VERBLIJFSPAKEN IS NIET KLEINER DAN 30dB.		↓ = Screen ↓ = Screen elektrisch contact
	CONFORM NEN 5077, HET CONTACT-GELOUIDWEGING TUSSEN VERBLIJFSPAKEN IS NIET GROTER DAN 79 dB.		↓ = Rookkast ↓ = Rookkast elektrisch contact ↓ = Loopdeur
WATERPOMPE	CONFORM NEN 5077, 3.2.3 VAN BOUWBEESLUIT 2012		
DRINKWATERINSTALLATIES	VOLGENS NEN 1006		
ELECTRICITEITVOORZIENING	VOLGENS NEN 1010		
INBRAAKWERENDE	VAN ALLE KOZIJNEN VOLGENS NEN 5096 KLASSE 2 (I.G.T.)		
TOILET	TOILET WEGEN DE AANDEZEN WELKE VANUIT HET BOUWBEESL GELDEN VOOR PARTICULIER OPDRACHTGEVERSCHAP		30 30 min voldoende aan Hor
ER ZIJN GEEN K.B.T.	MINIMALE AFMETINGEN VAN EEN VRIJE DOORGANG VOLGENS PARTICULIER OPDRACHTGEVERSCHAP		
AANWEZIGHEID VAN EEN BUITENBEREIKING	IS VOLGENS PARTICULIER OPDRACHTGEVERSCHAP NIET VERPLICHT		

Situatie	
----------	--

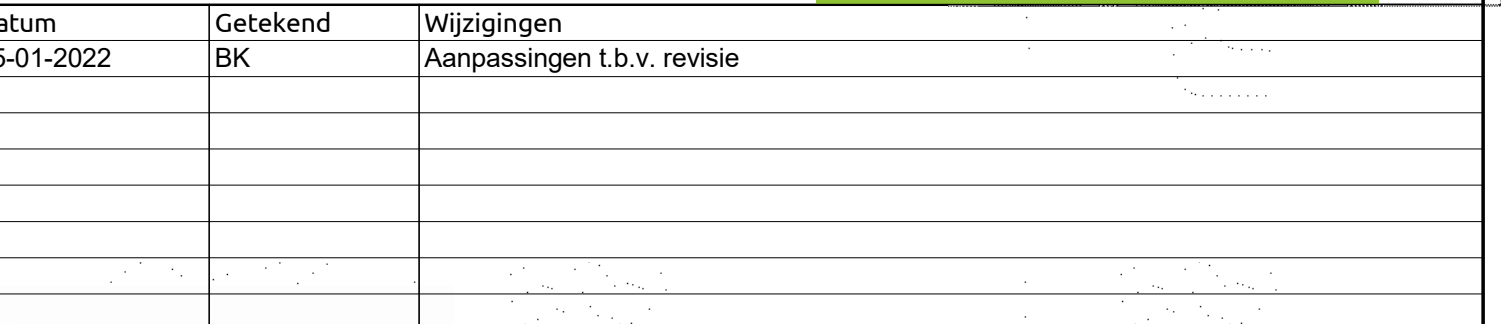

Livingstone.....Vossenberg 4      4825 BH Breda..... T 076-5735735      E info@livingstone.org      W www.livingstone.org

**inspireert**      **creëert**      **realiseert**