

Behoort bij besluit W2021/336
van het college van Kaag en
Braassem d.d. 09-03-2022



KYK architecten BV Stavorenweg 8 2803 PT Gouda
Telefoon 06-24 71 41 65 **E-mail** info@kykarchitecten.nl
Website www.kykarchitecten.nl **KVK** 5949 1221
BTW NL853522972B01 **IBAN** NL06 INGB 0006 3092 77

Document

Detailboek principedetails

Project

Woonhuis Galgekade
Roelofarendsveen

Opdrachtgever

Familie [REDACTED]
Roelofarendsveen

Fase

Definitief Ontwerp / Omgevingsvergunning

Schaal

Formaat
A3

Datum

3-11-2021






Wijzigingsdatum


Projectnummer

KYK2107


Documentnummer

DO-401

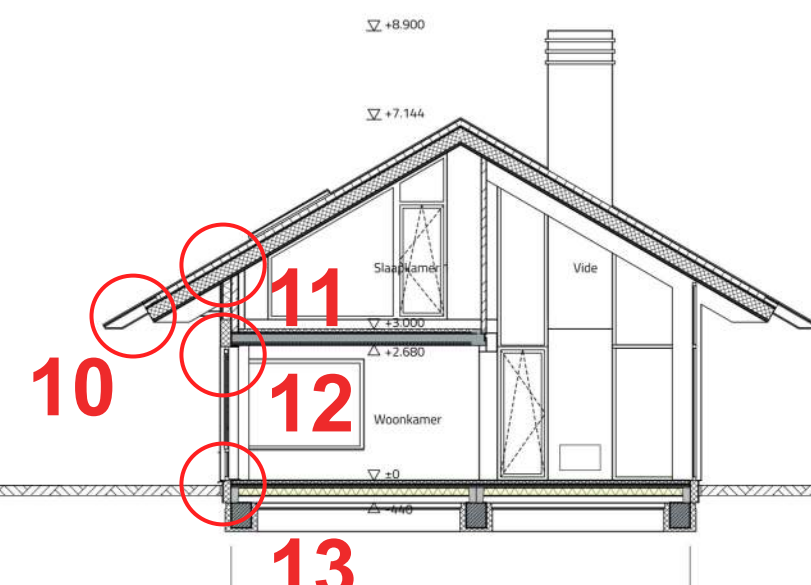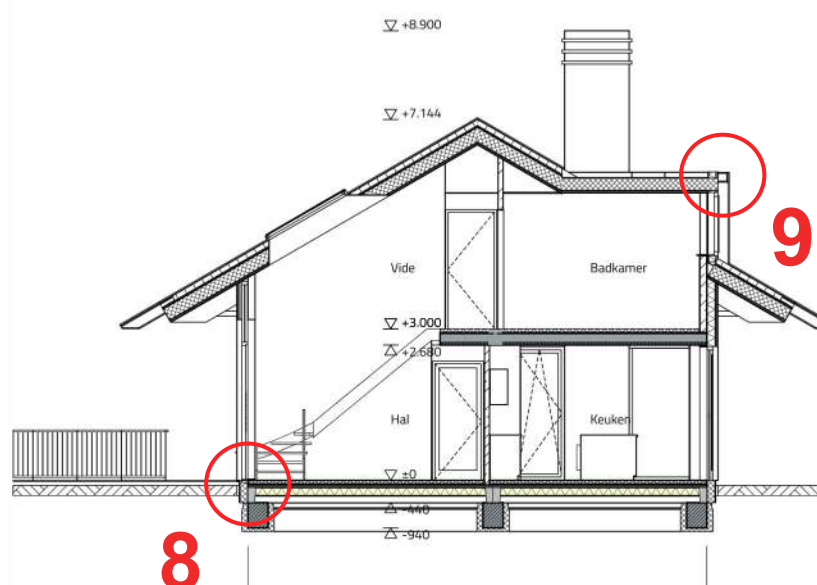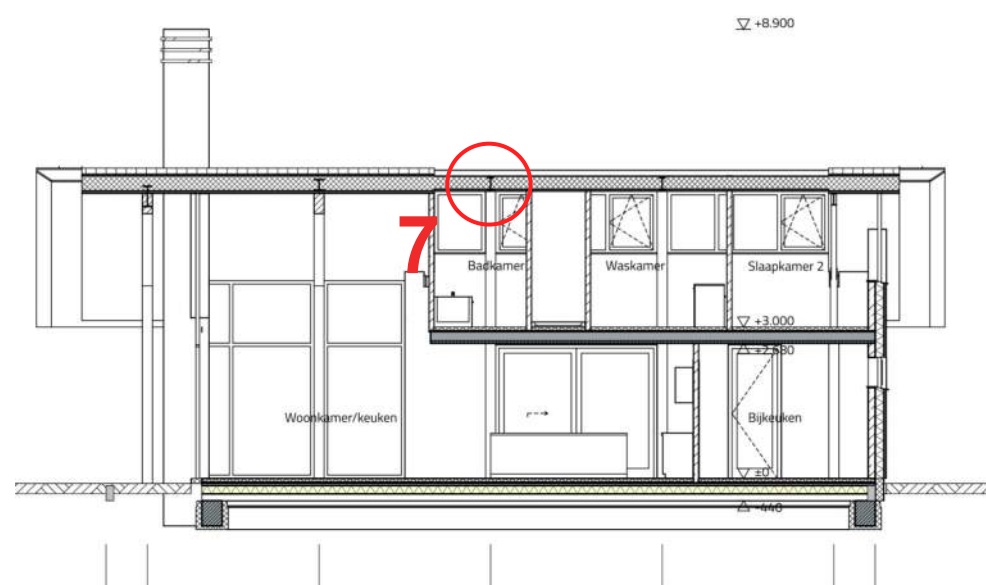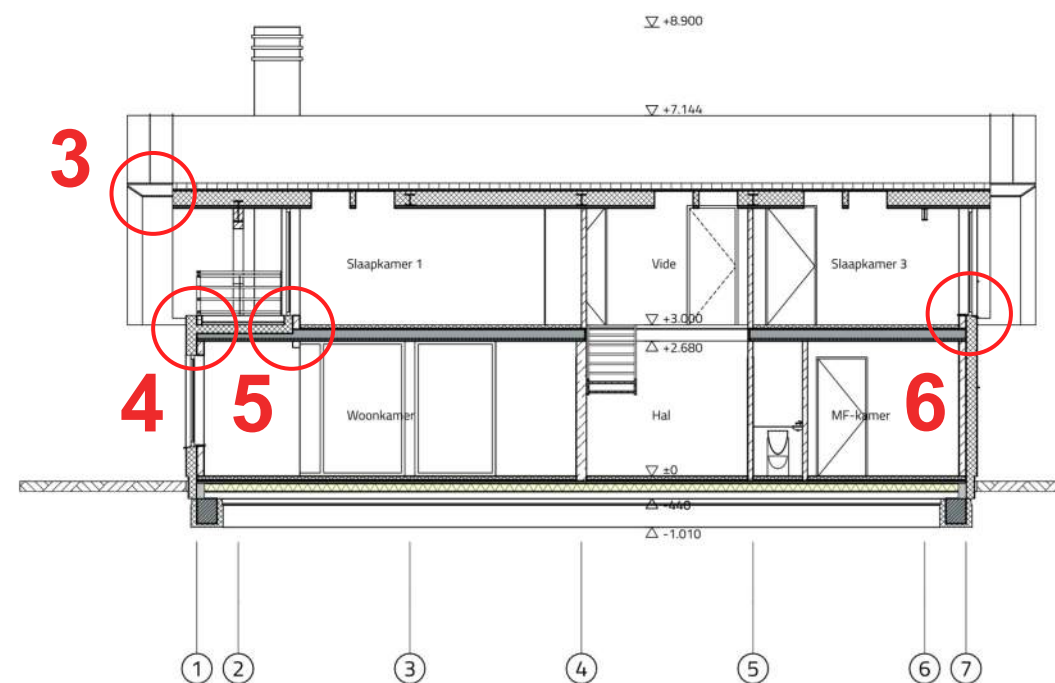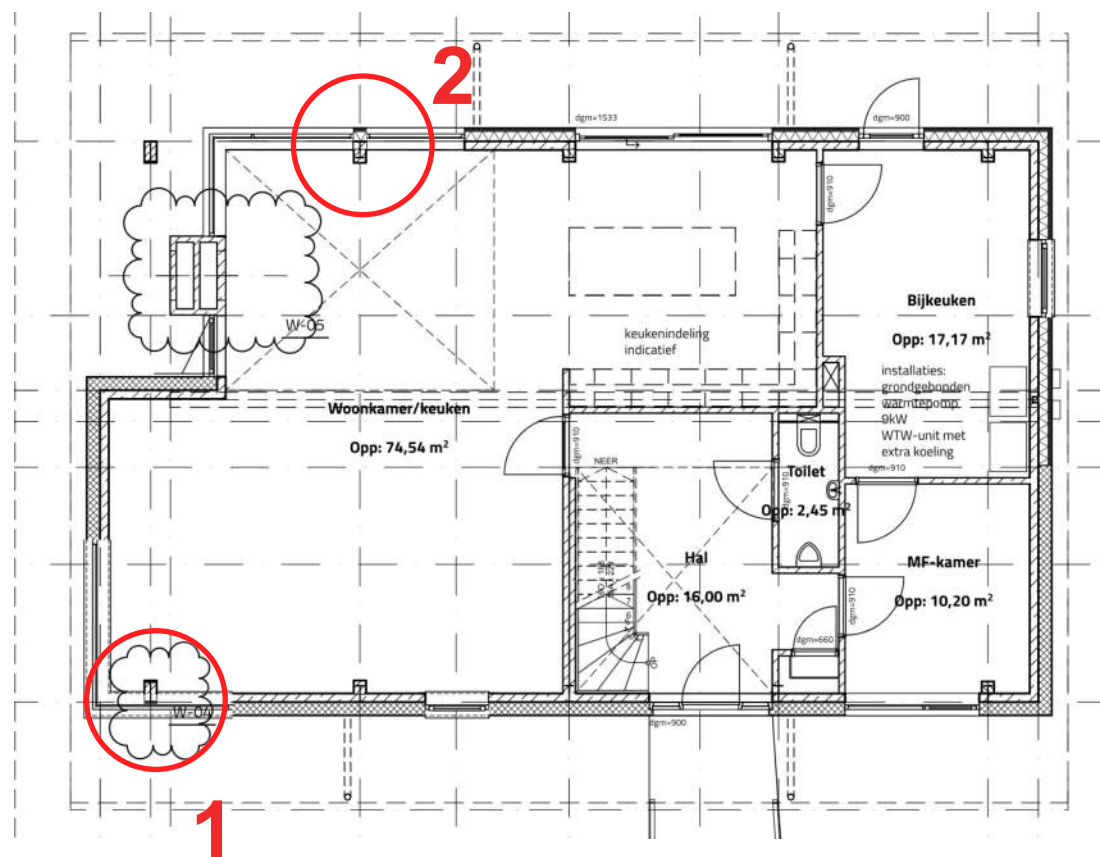


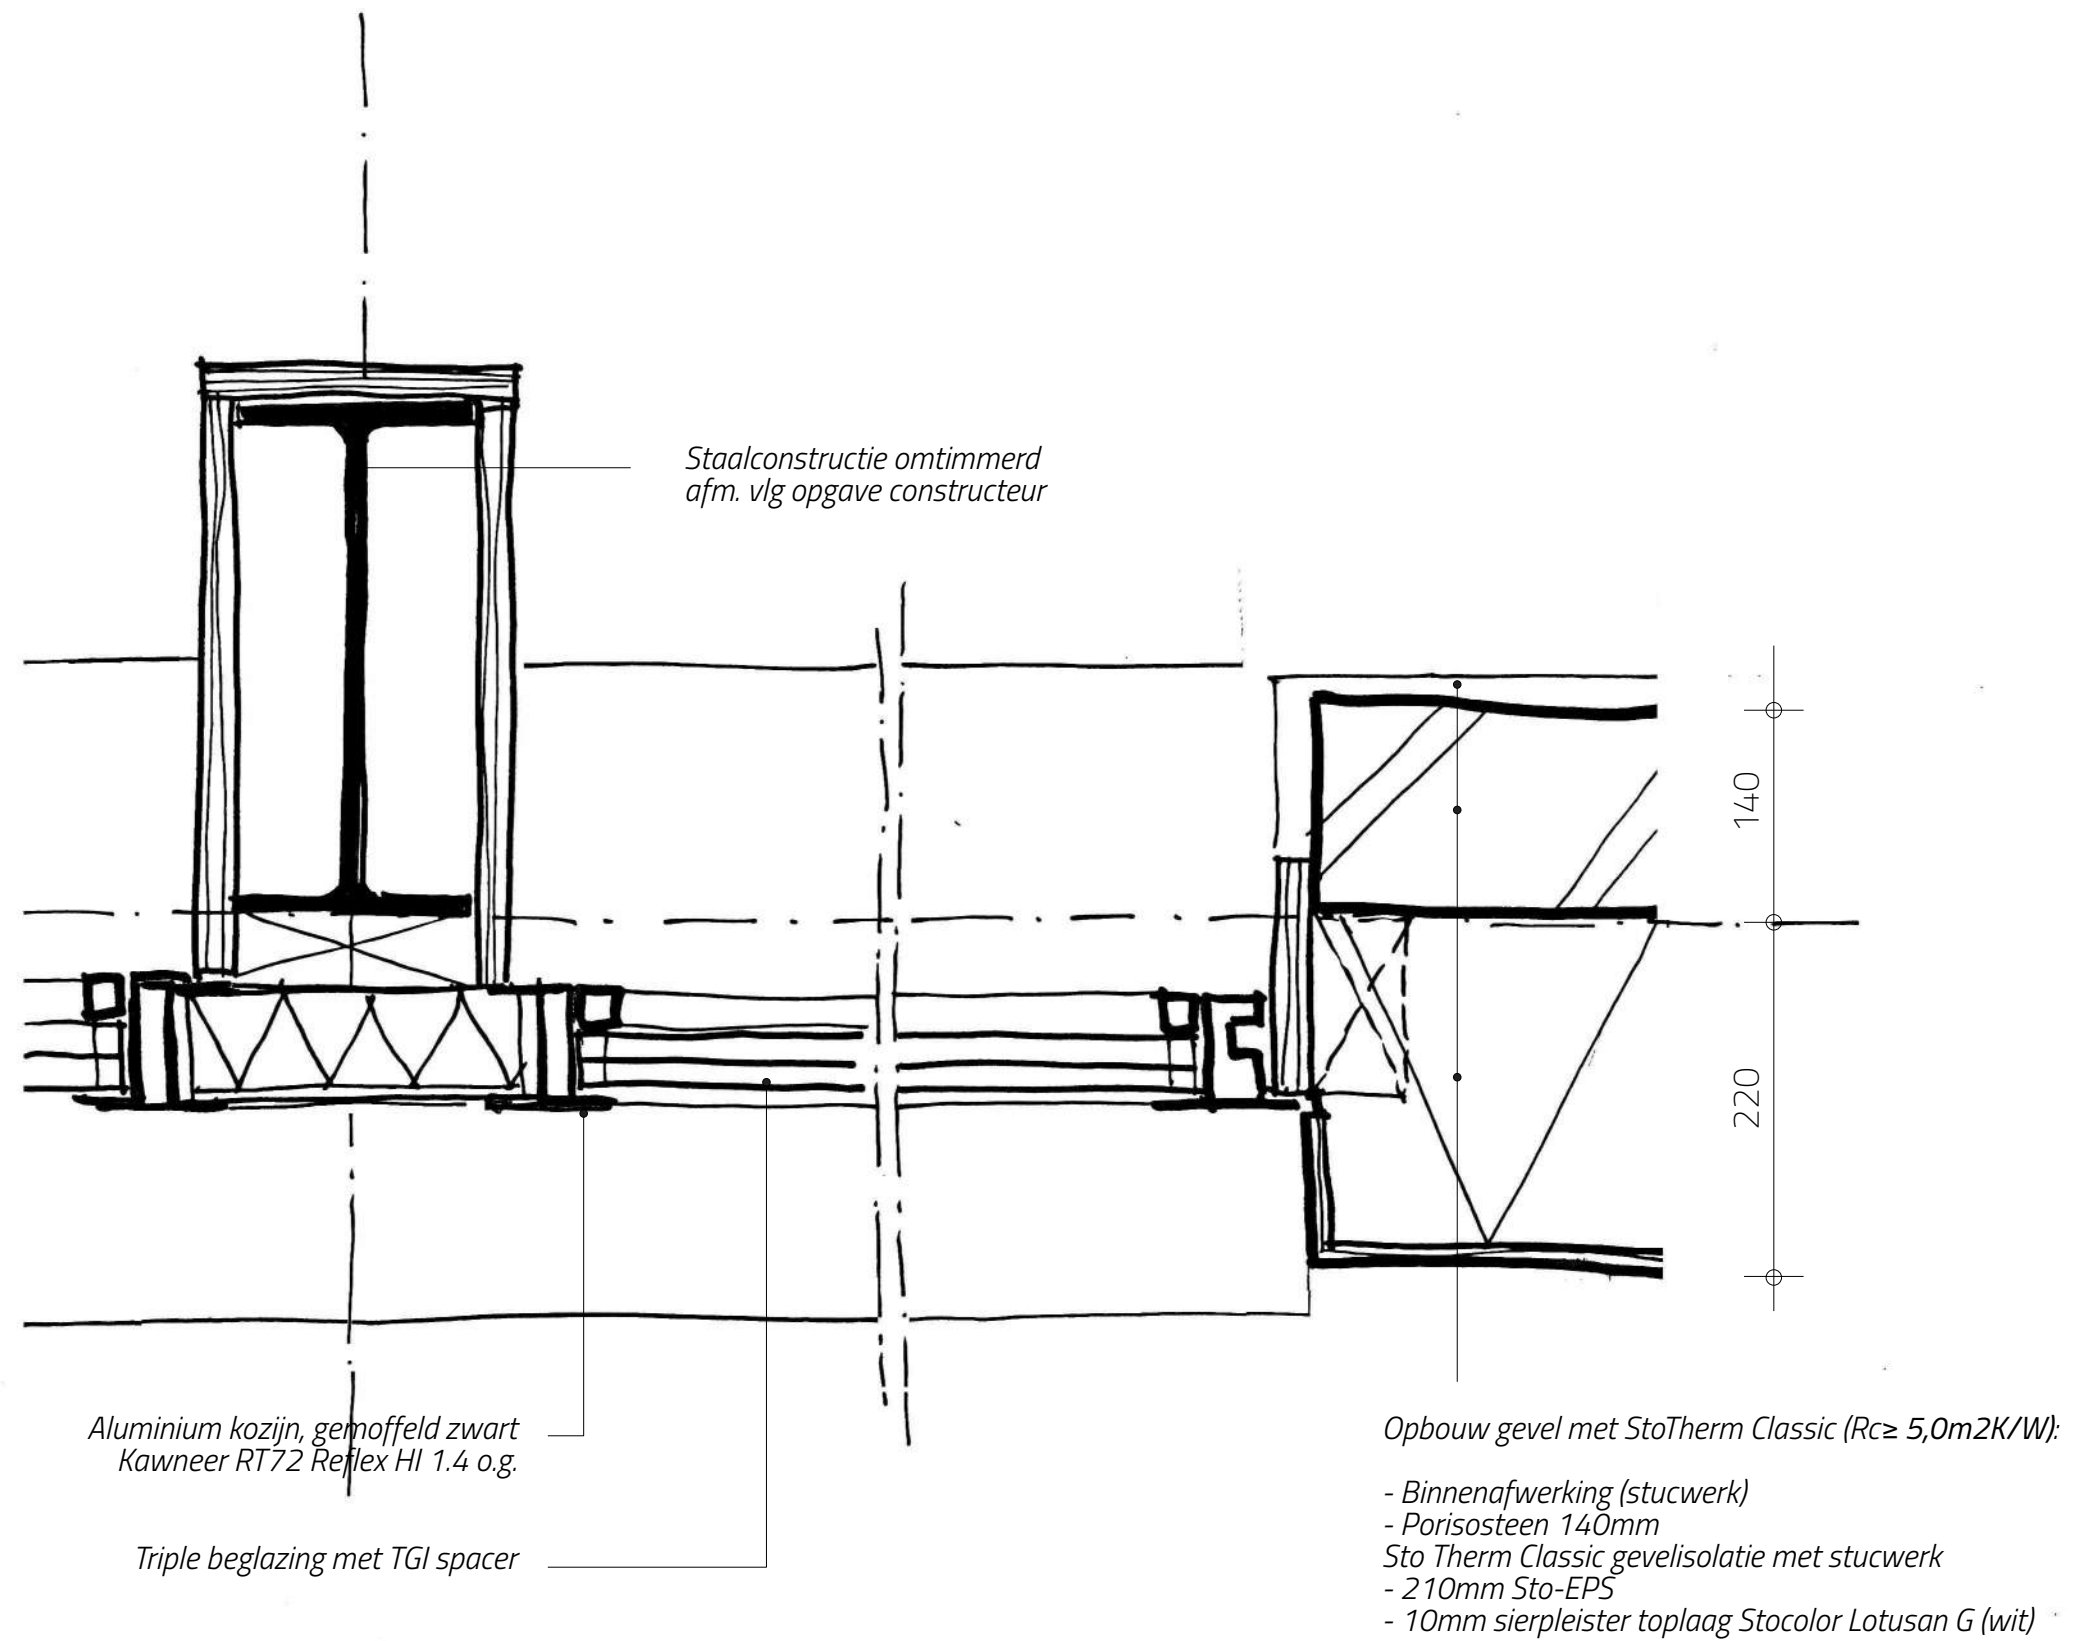


Spantbeen tpv voorgevel

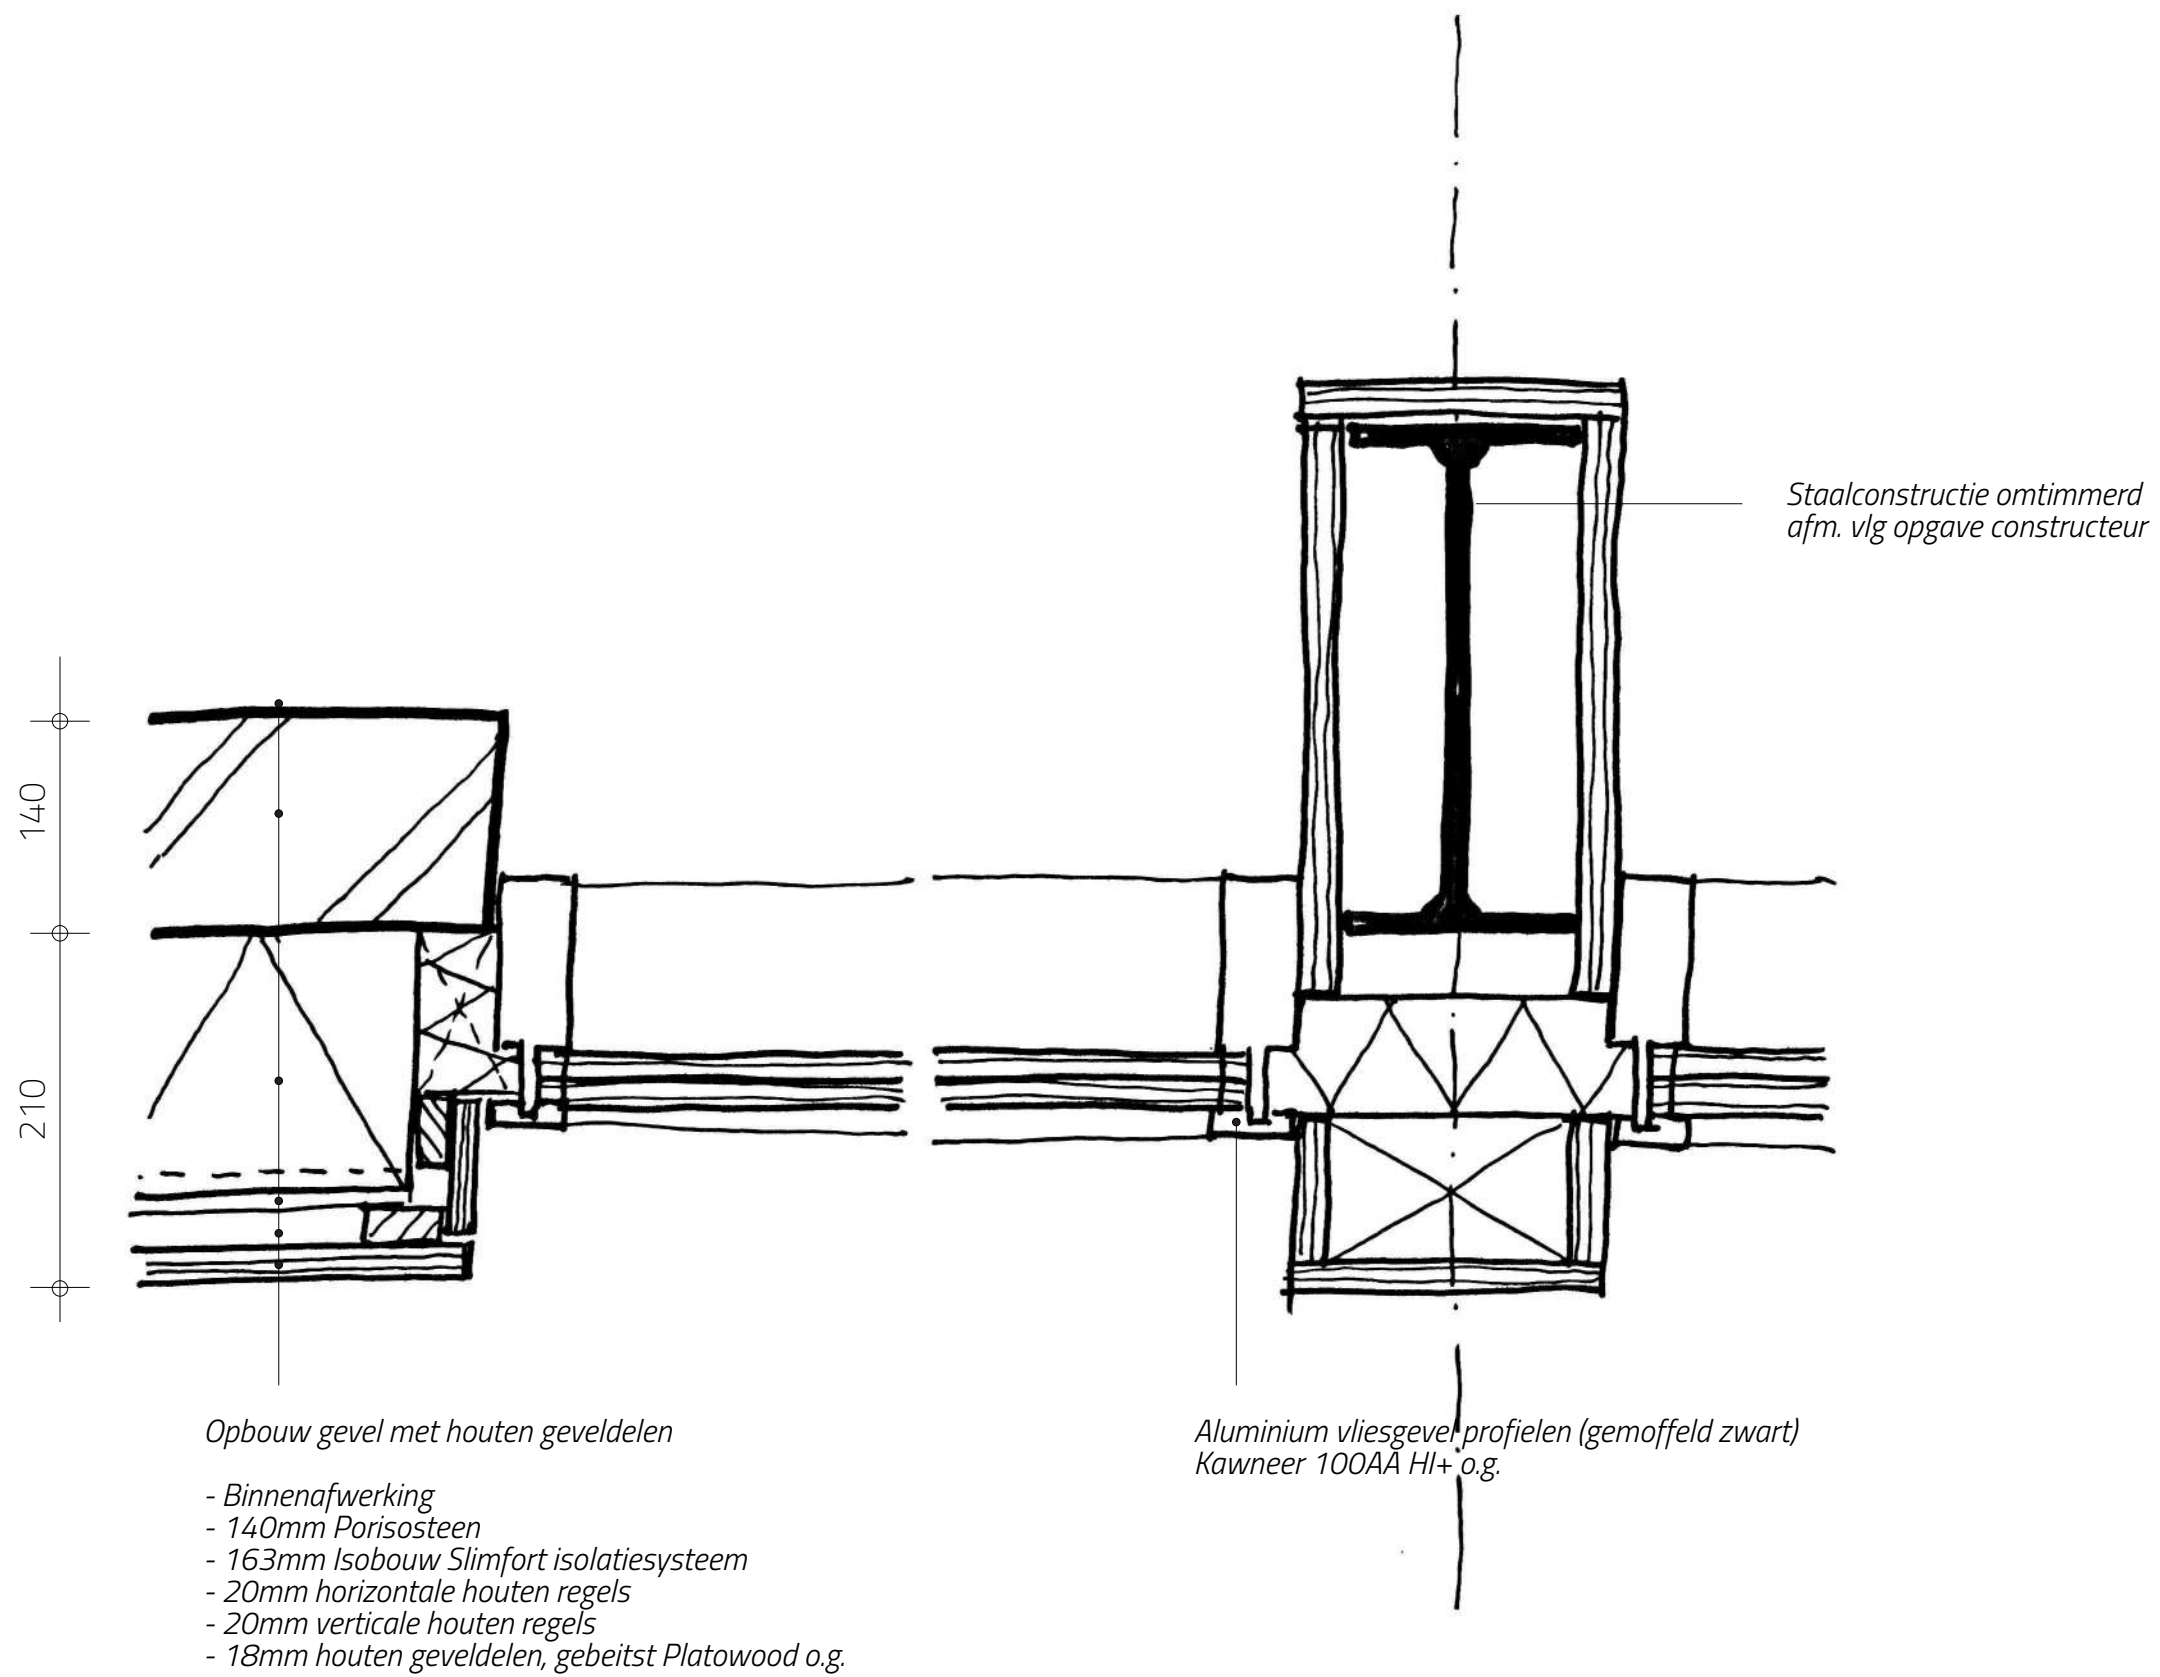


Spantbeen tpv tuingevel

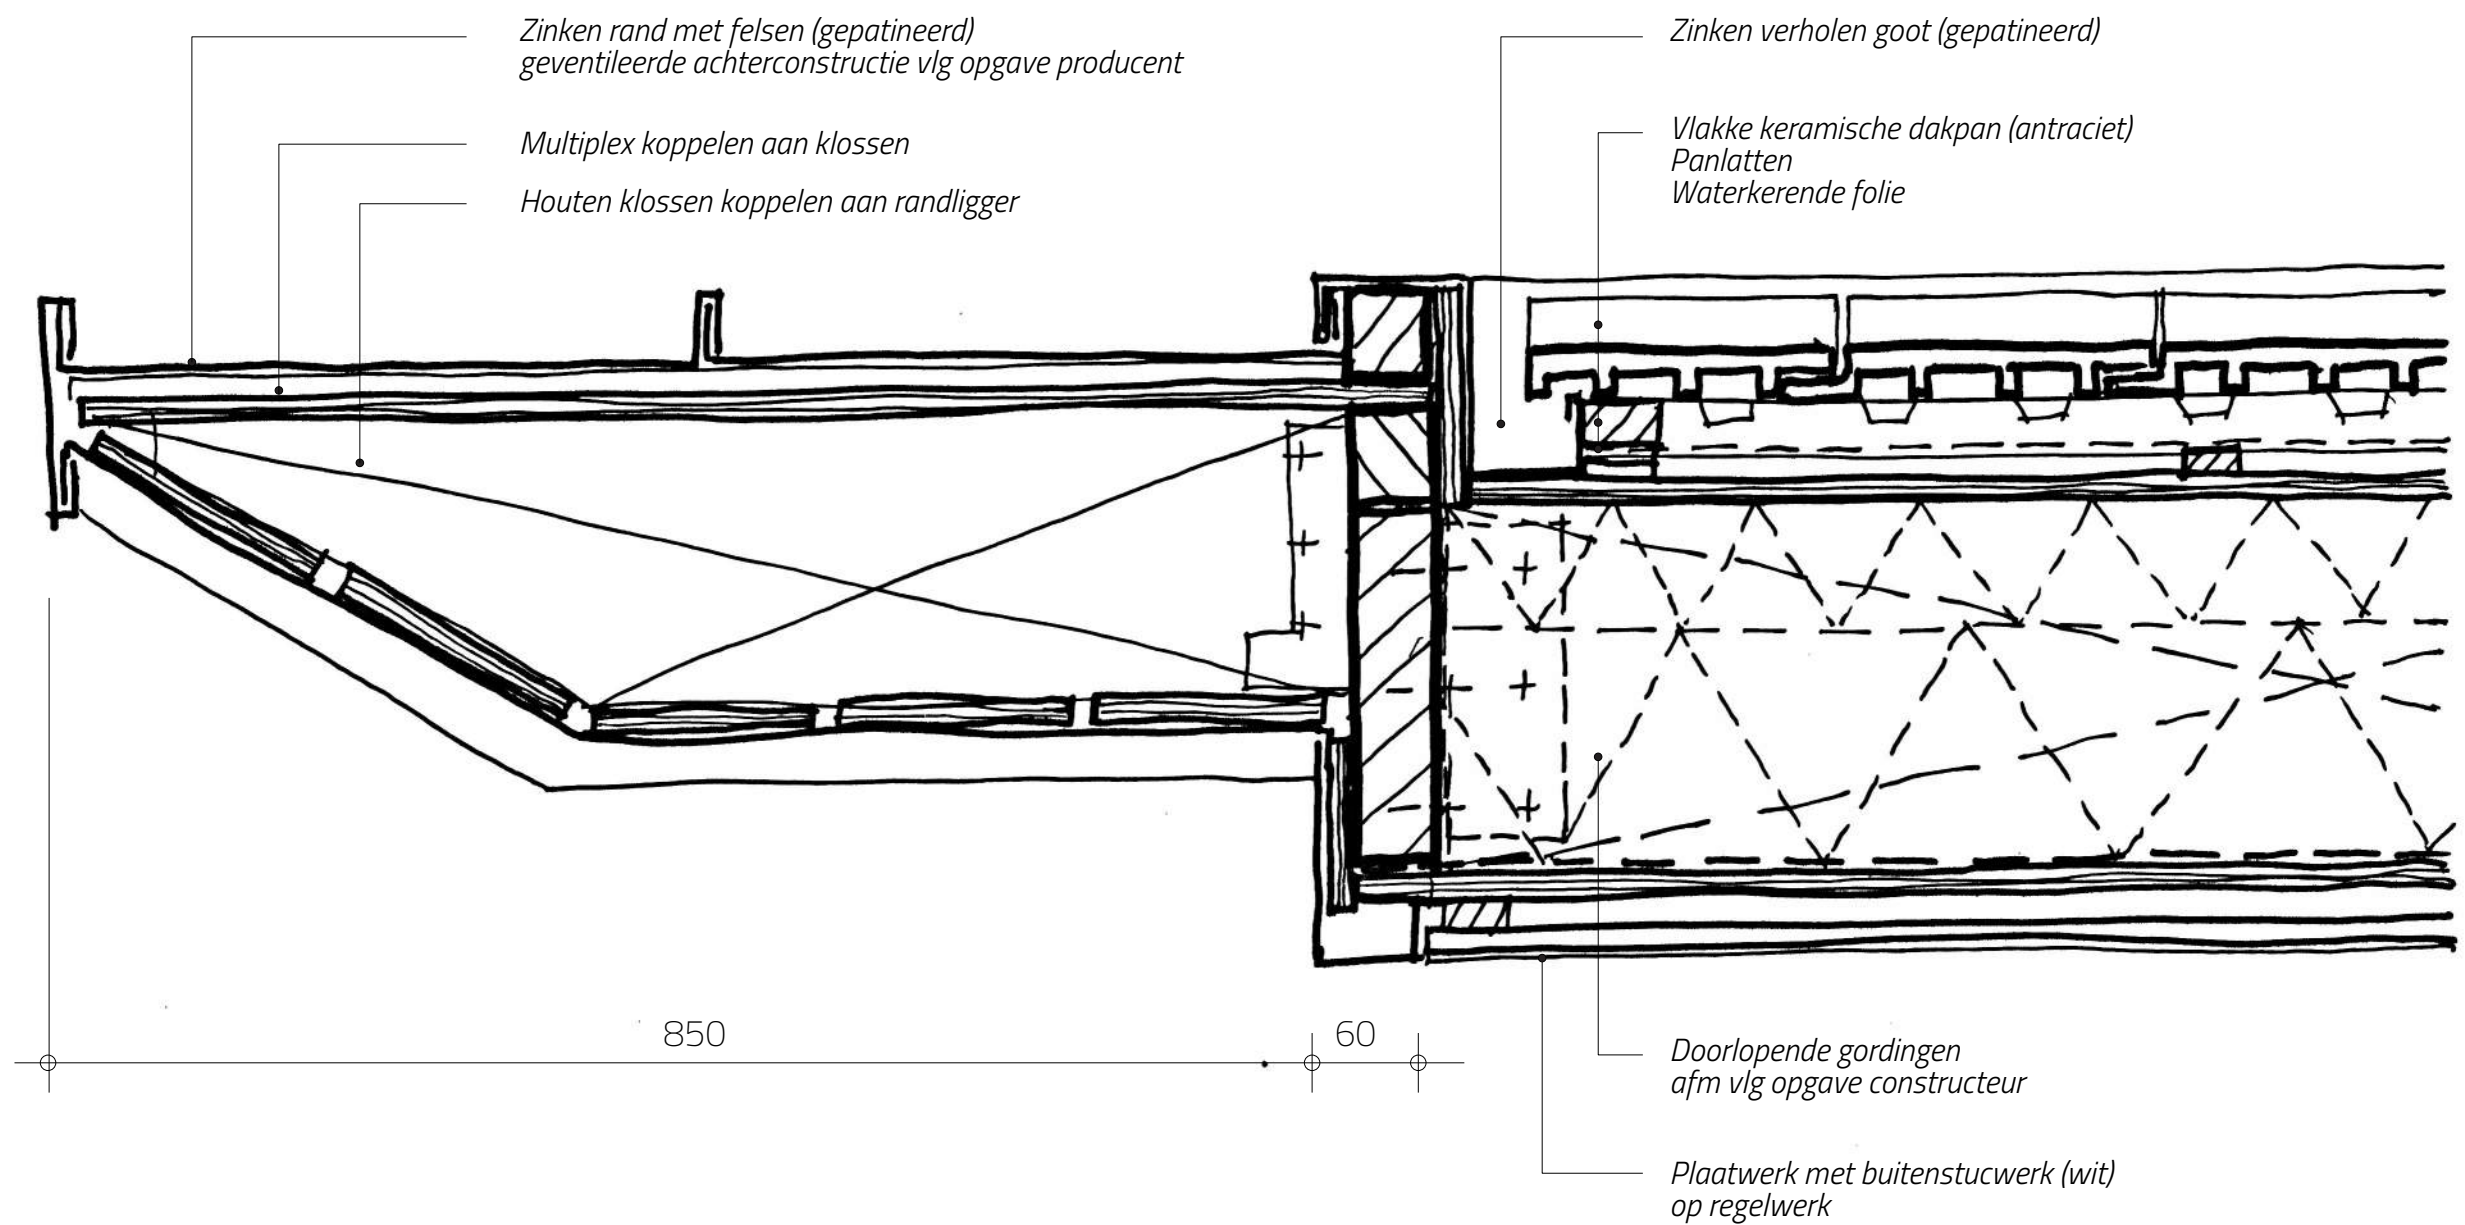


Dakrand kopgevel

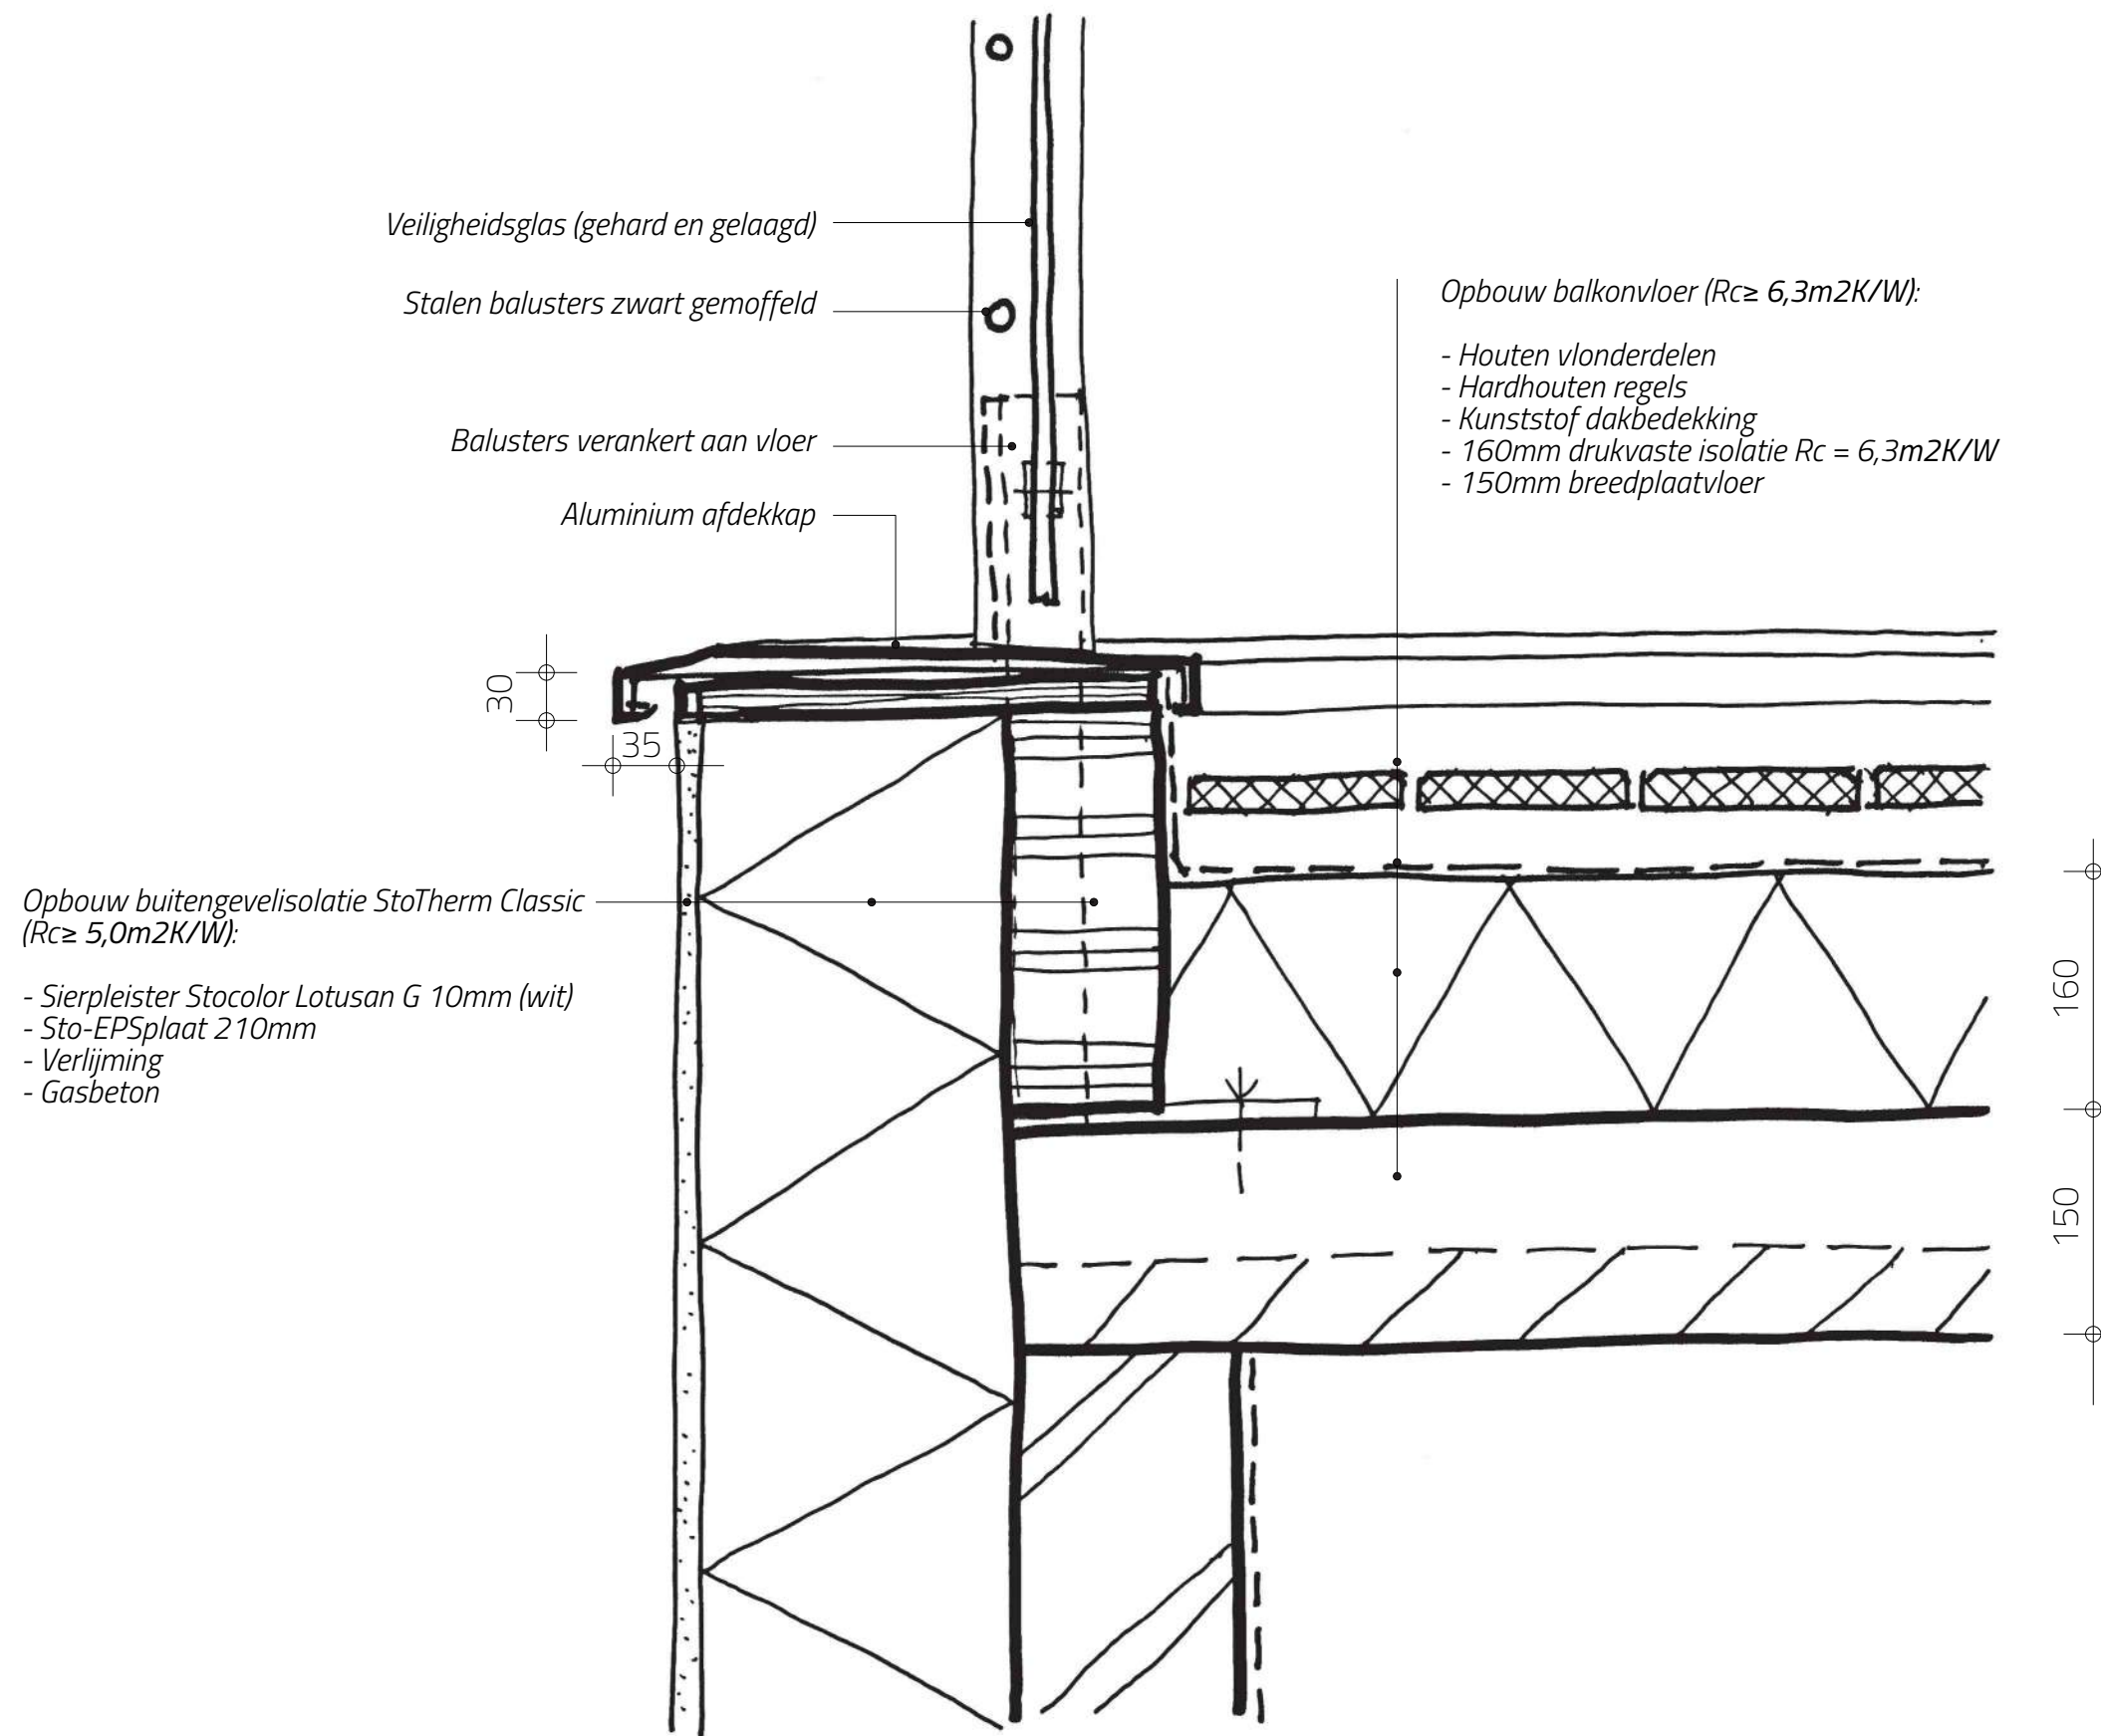

Vloerafscheiding balkon

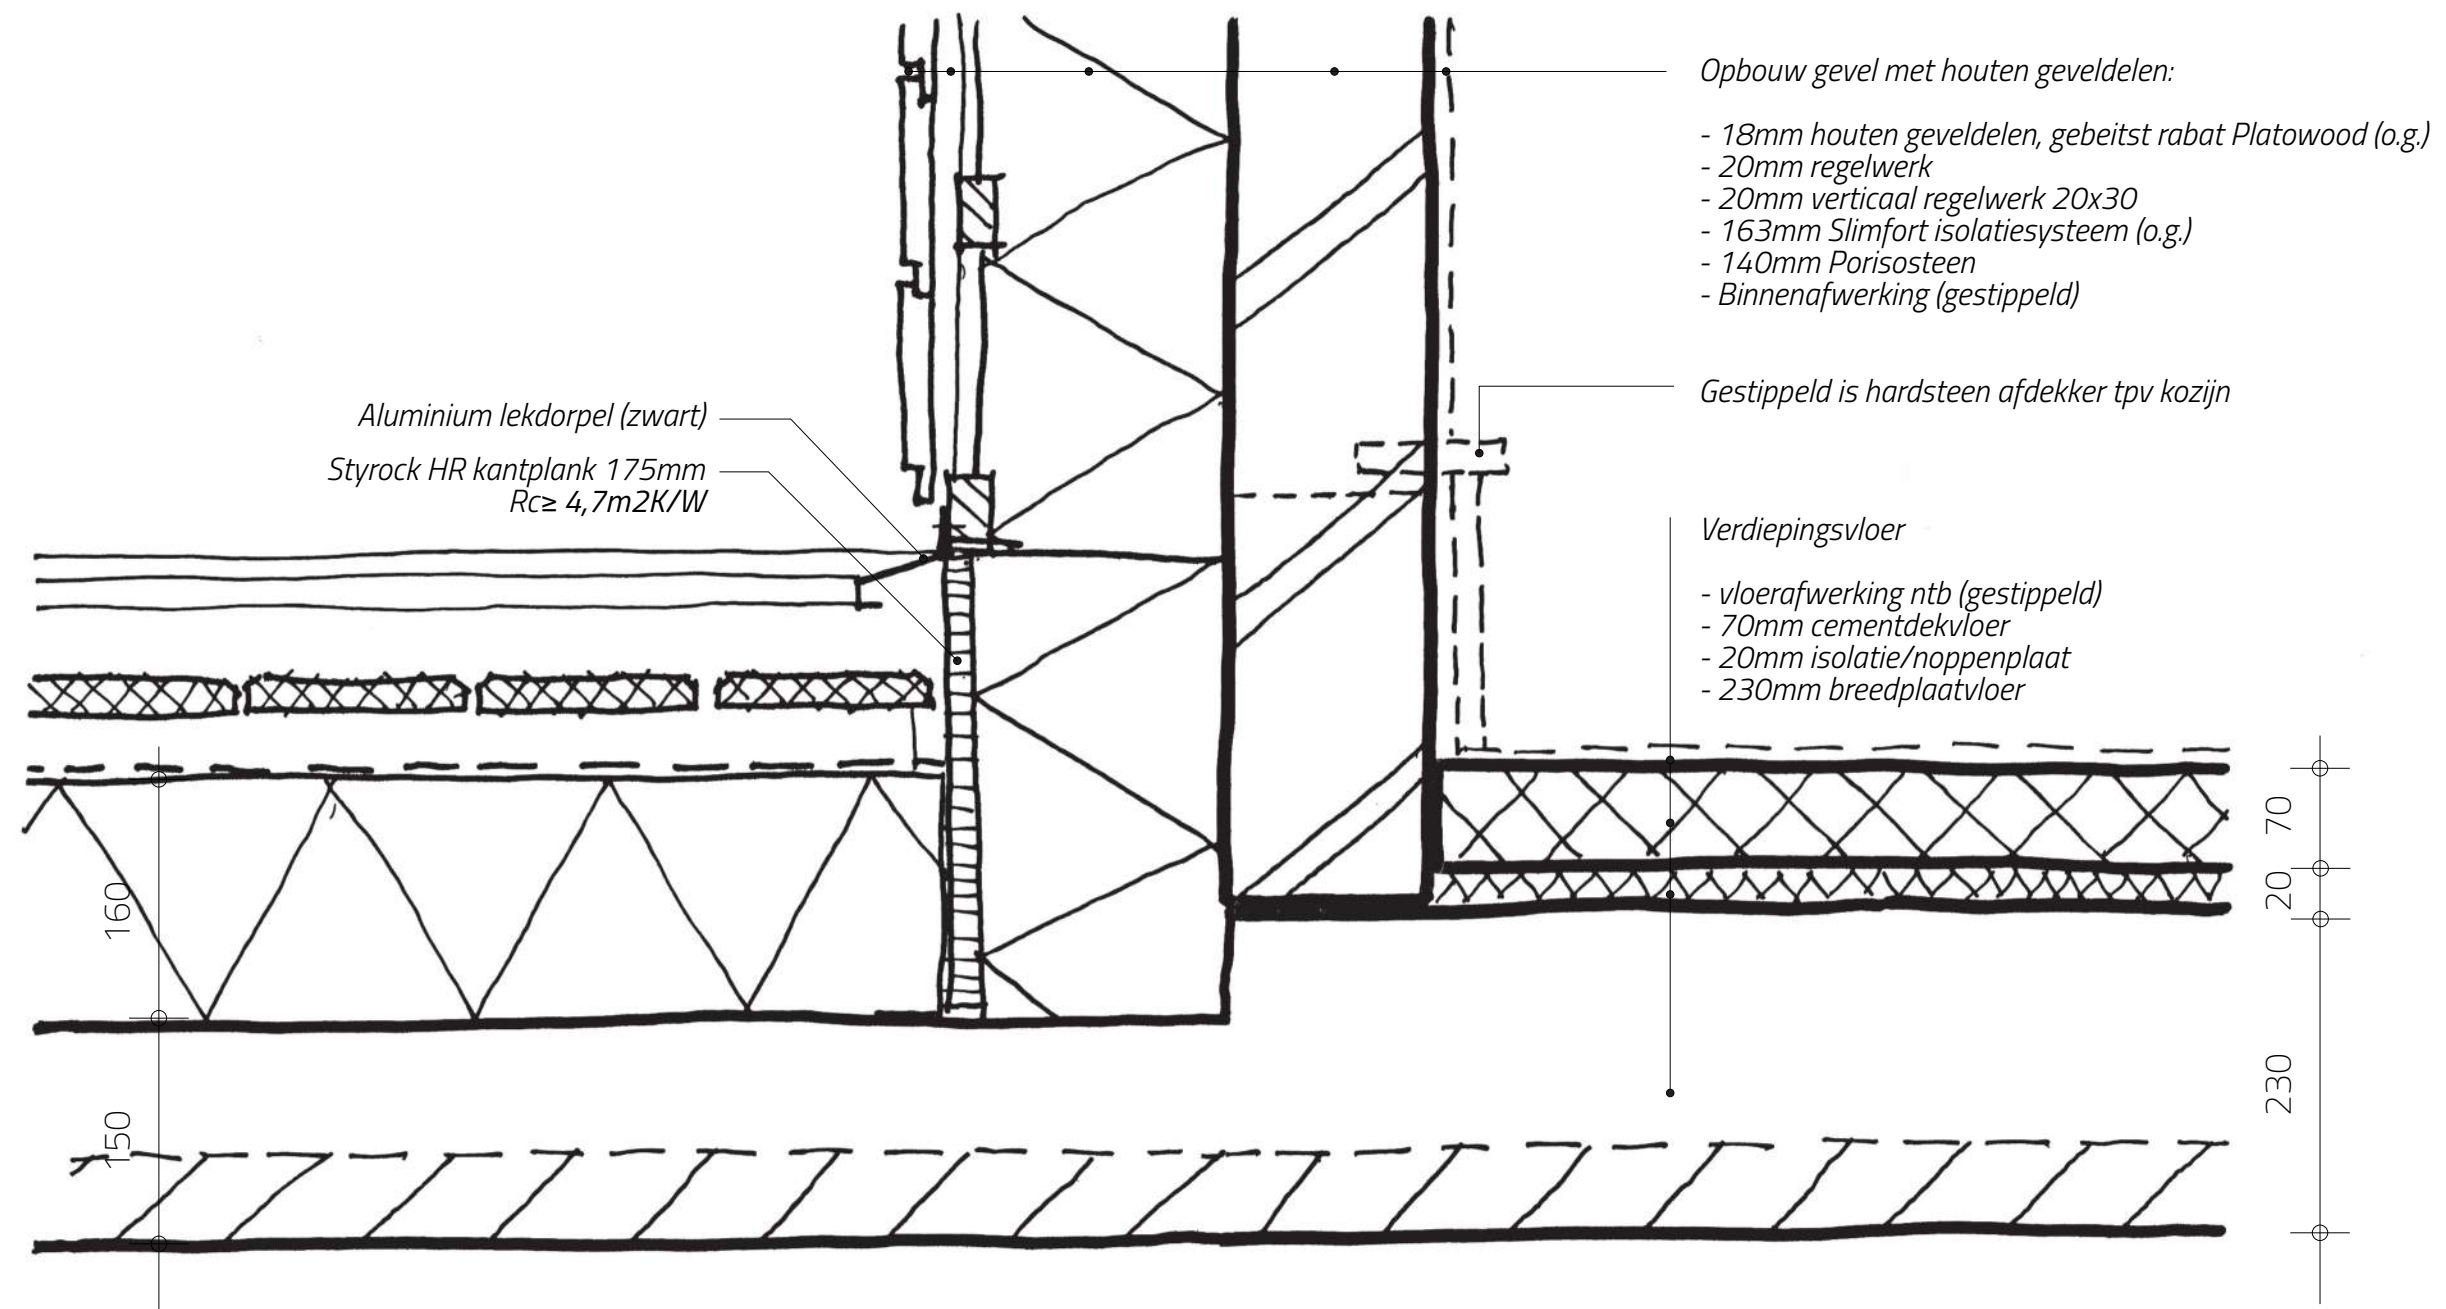


Aansluiting balkonvloer op verdiepingsvloer

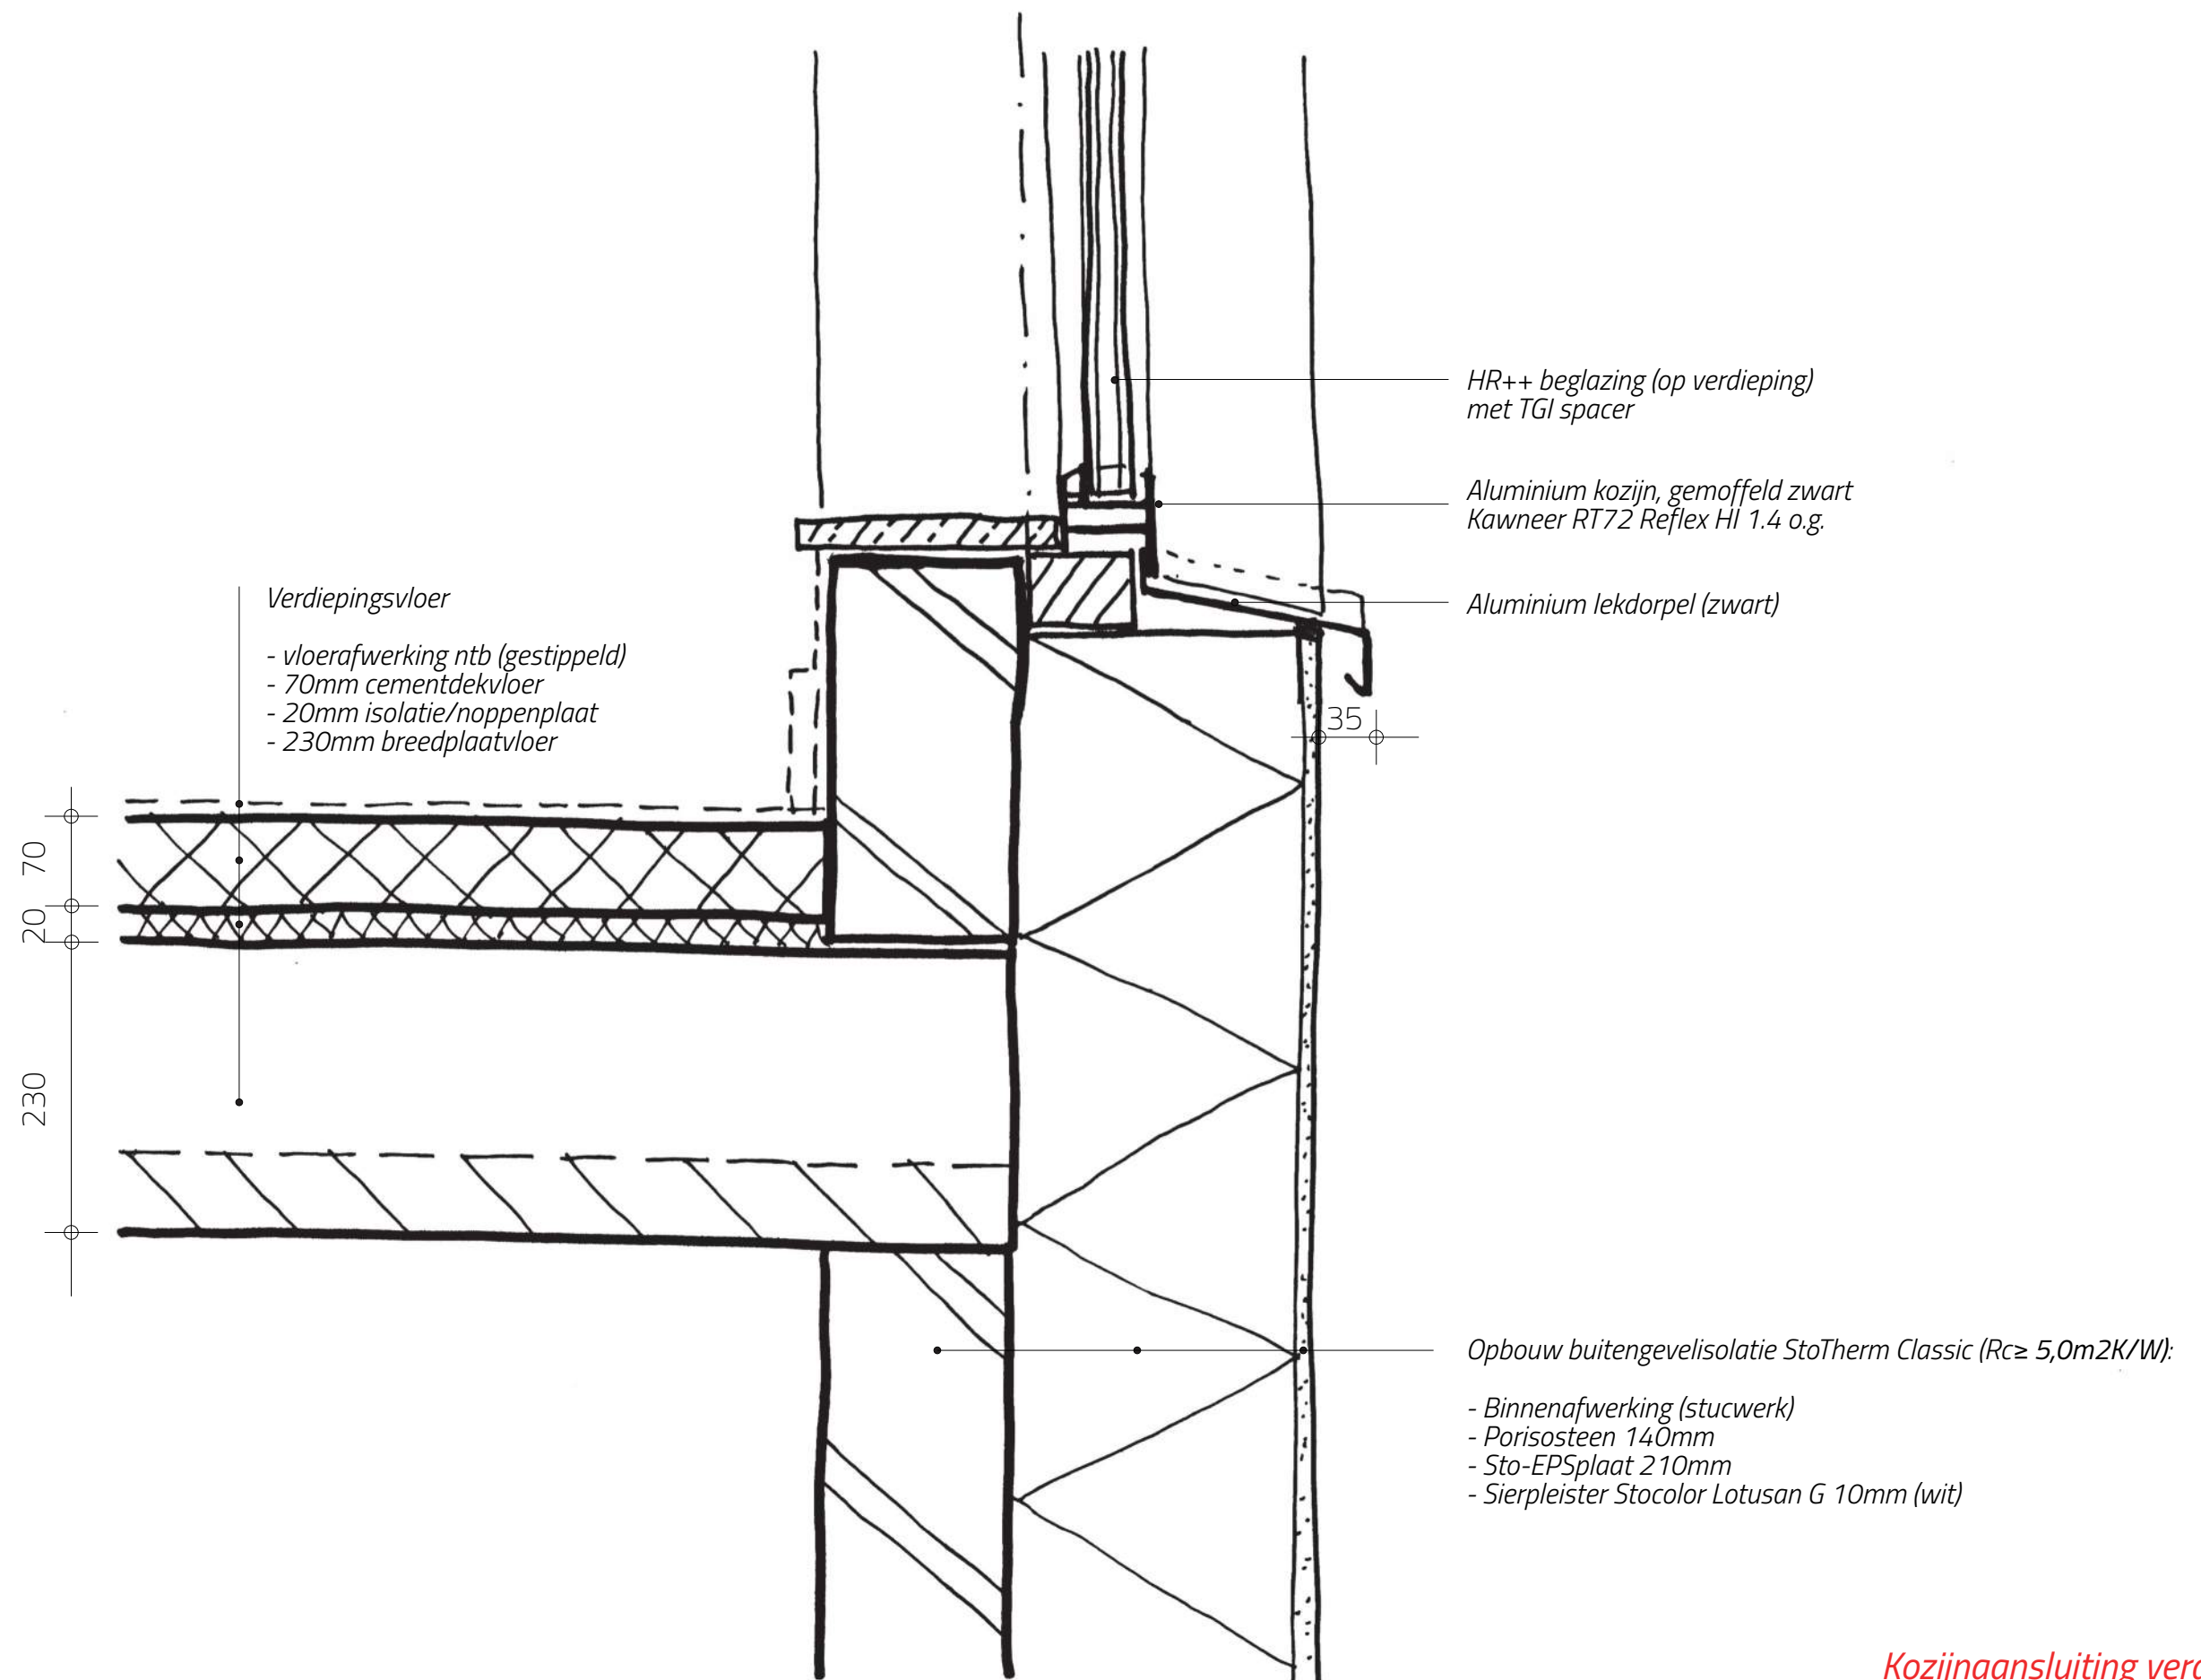

Kozijnaansluiting verdieping


Opbouw dak ($R_c \geq 6,3 \text{ m}^2 \text{K/W}$):

- Keramische vlakke dakpannen (antraciet)
- Tengels en panlatten
- Vochtkerende folie
- Multiplex
- Gordingen en twee lagen isolatie met PIR-isolatie
- Dampkerende folie
- Multiplex
- Rachels
- Binnenafwerking

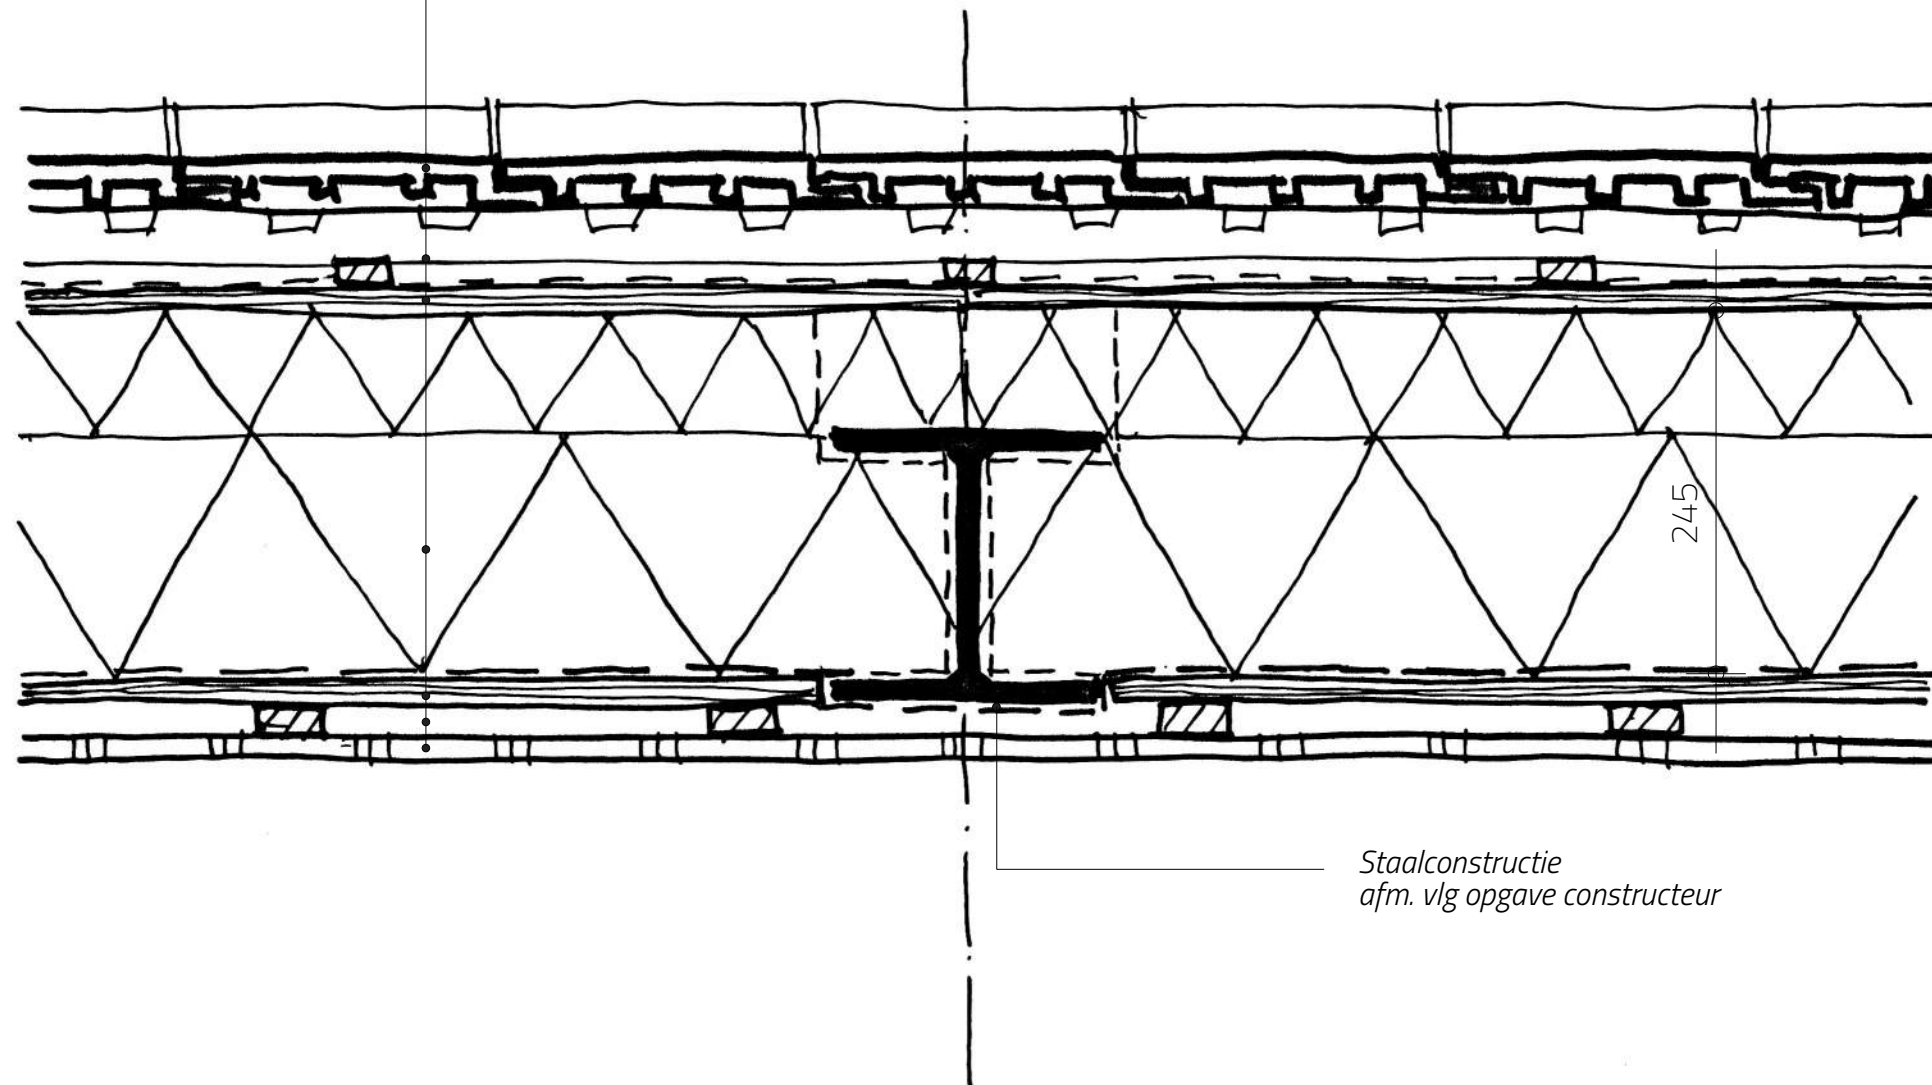


Staalconstructie
afm. vlg opgave constructeur


Dakopbouw

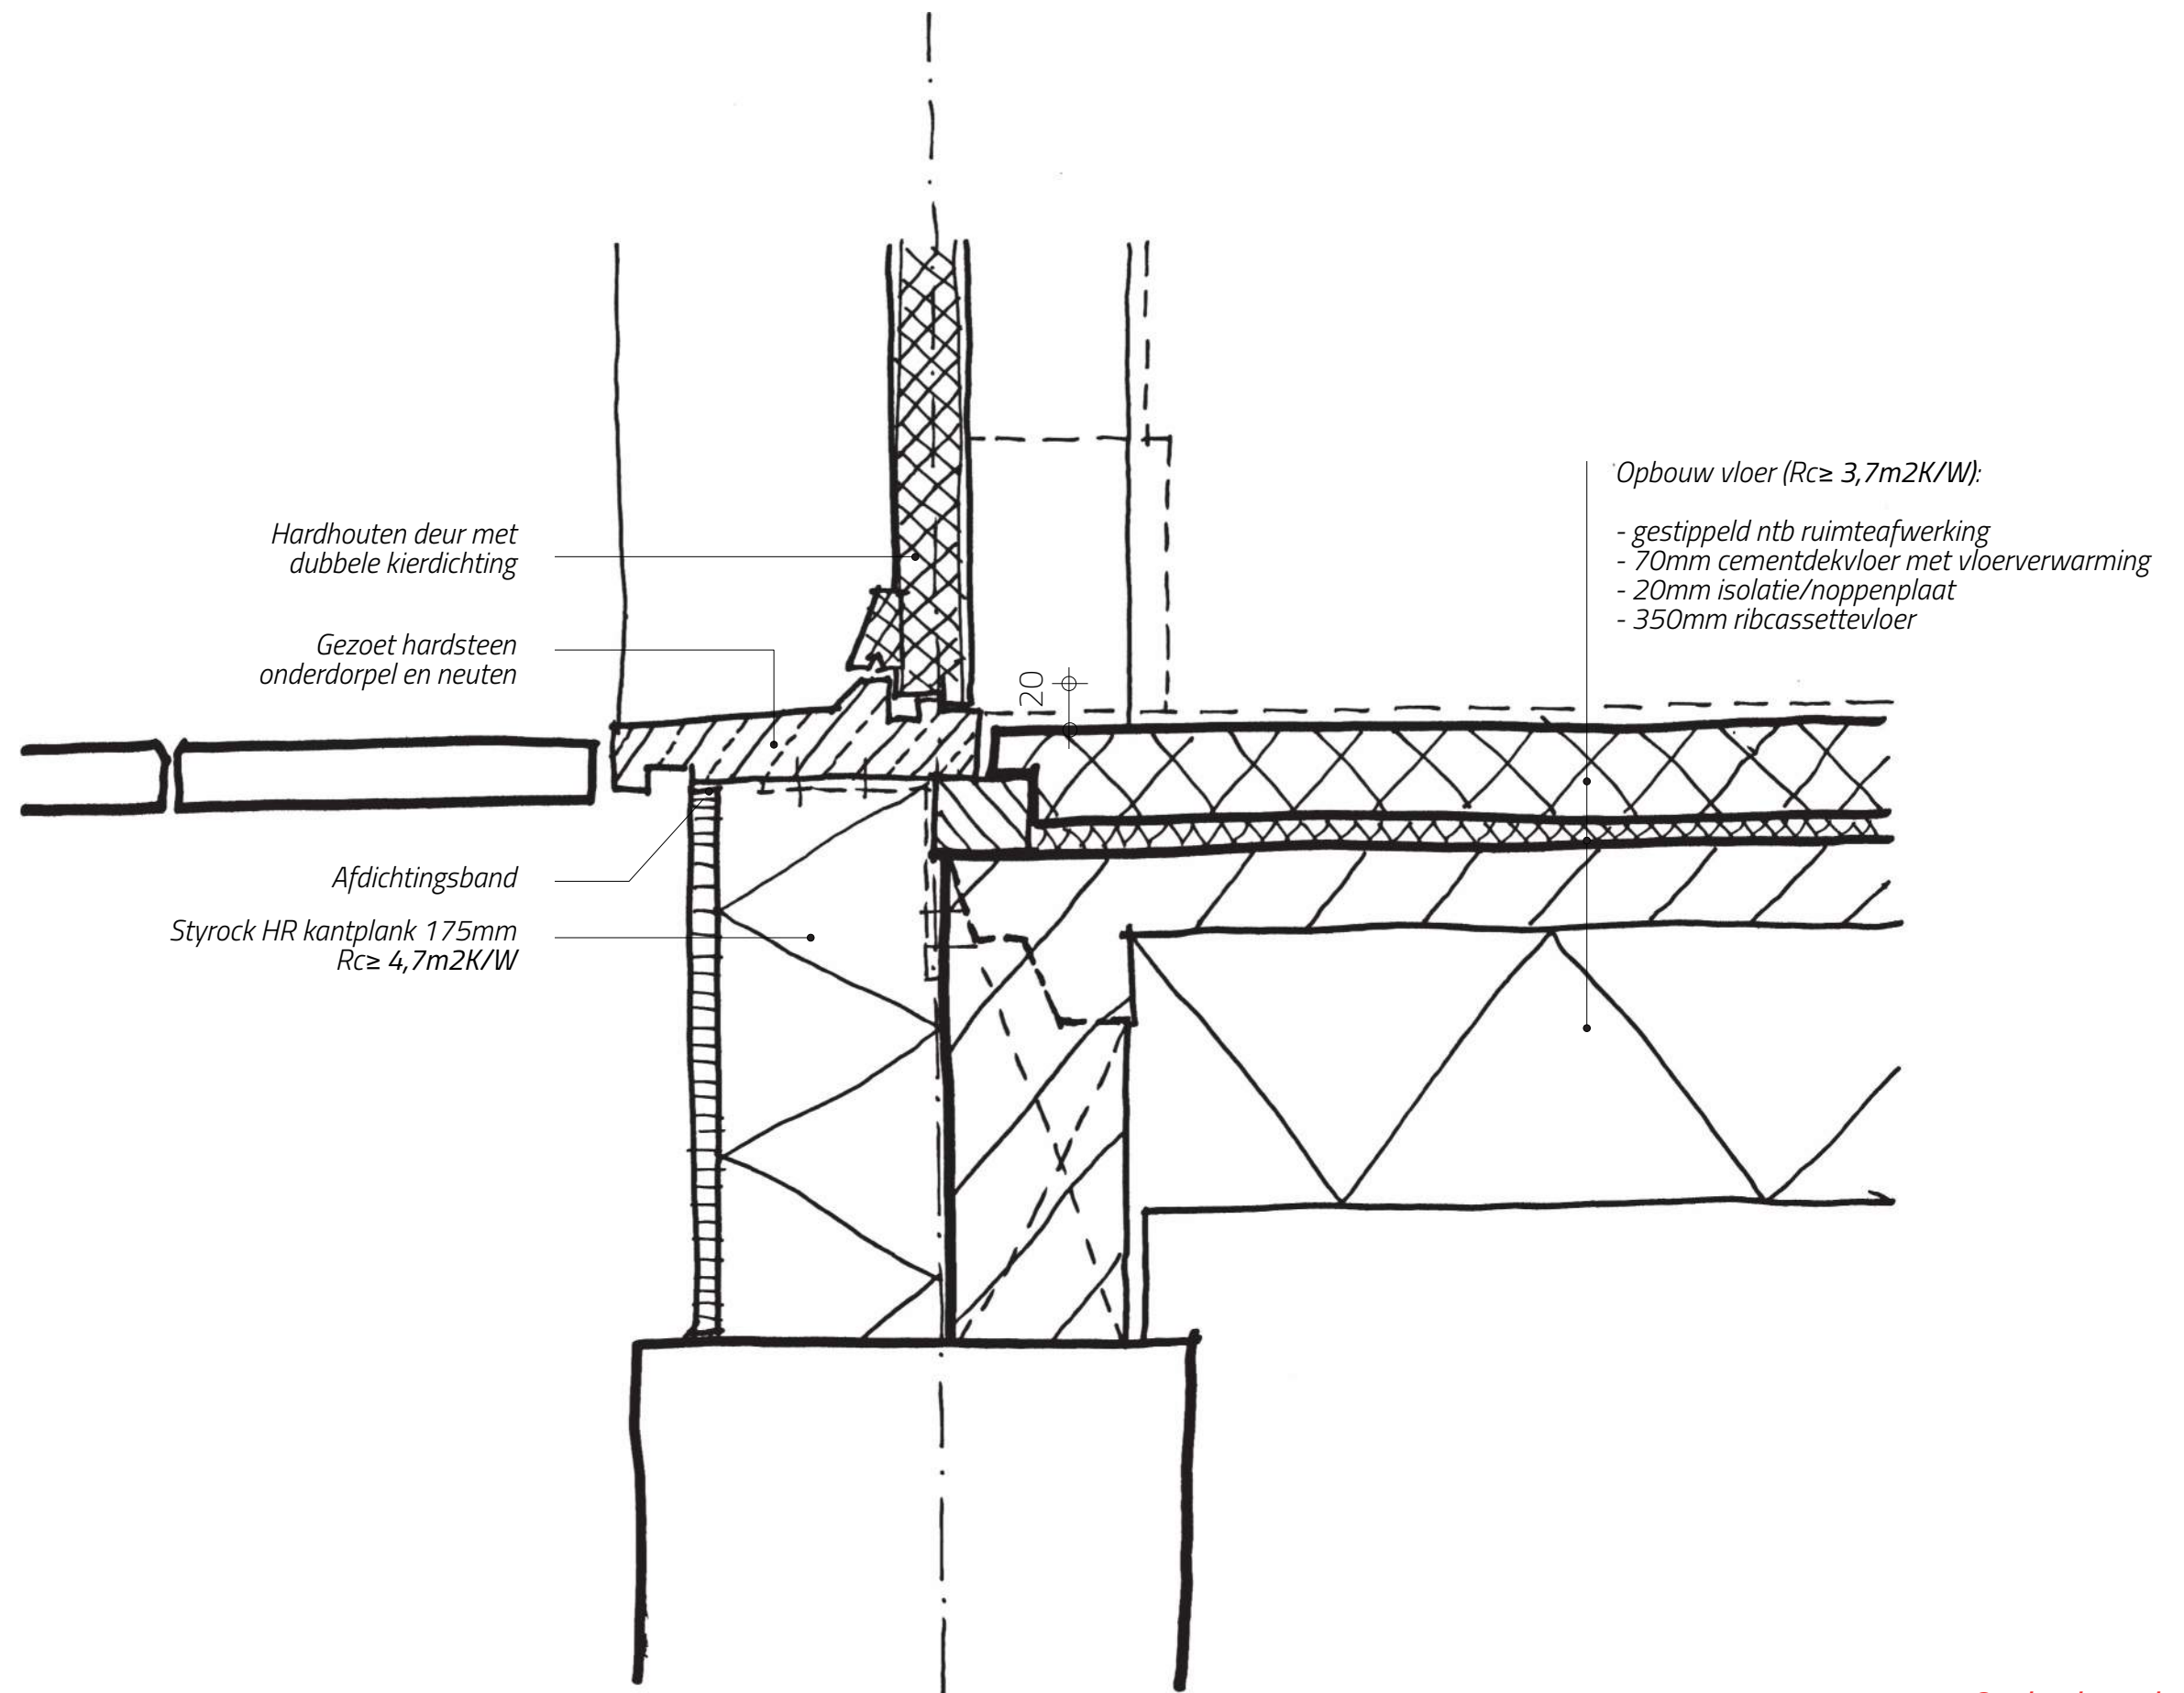

Onderdorpel entree

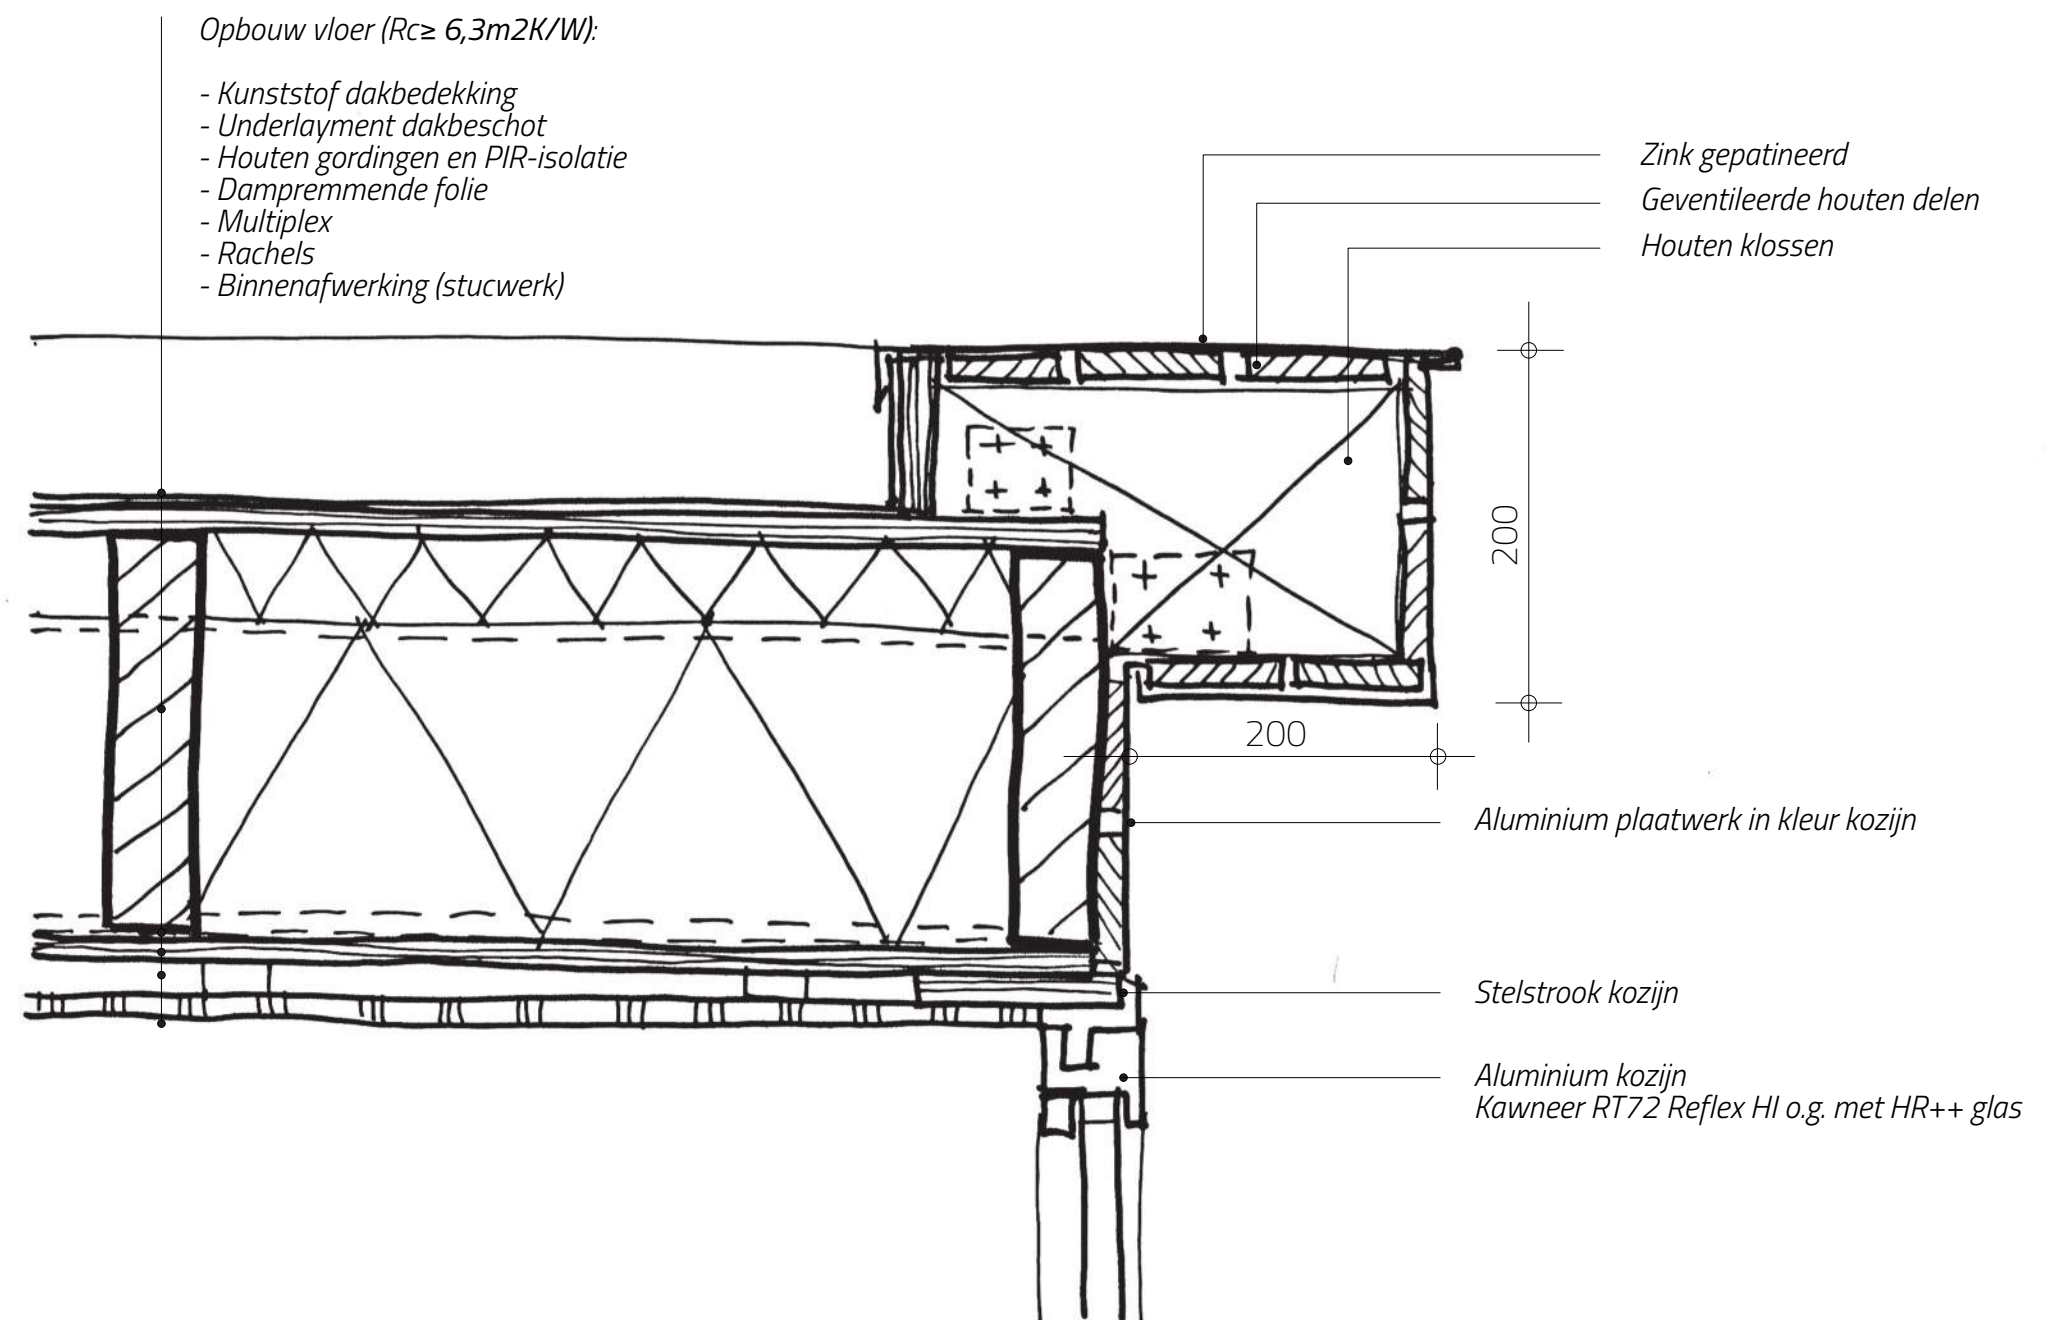

Dakrand dakkapel

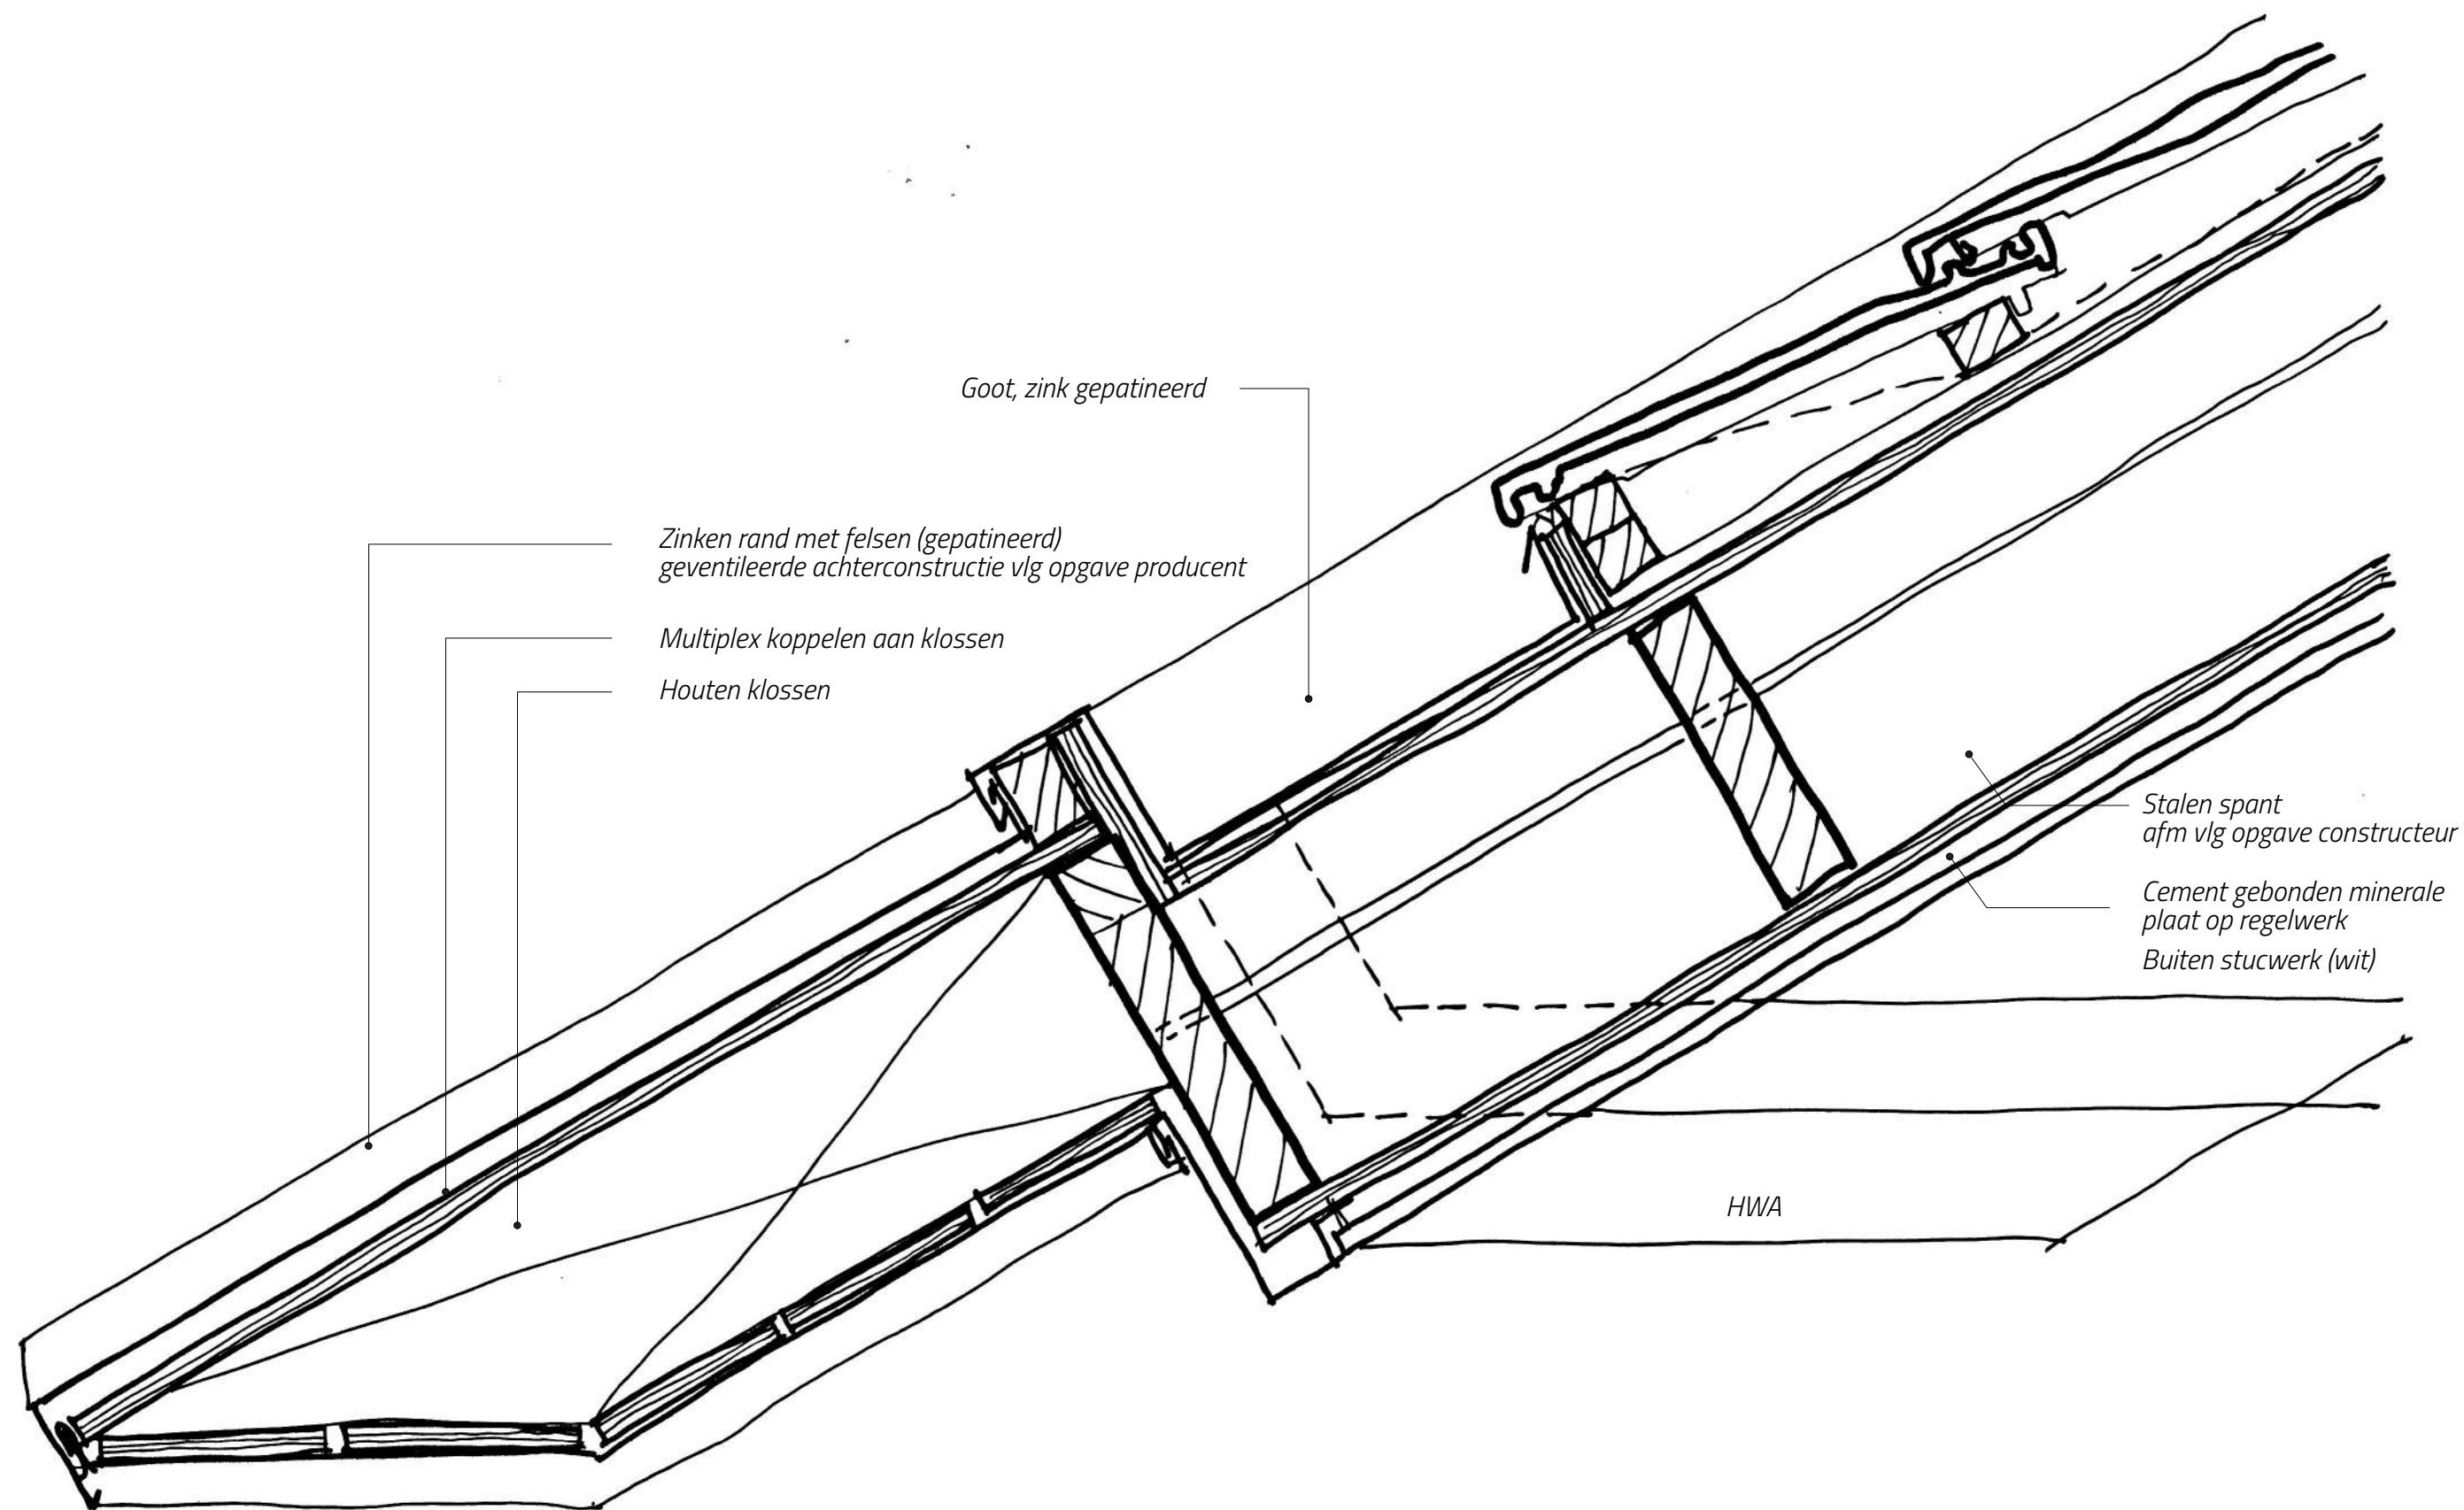

Dakrand langsgevel

Opbouw dak ($R_c \geq 6,3 \text{ m}^2 \text{ K/W}$):

- Keramische vlakke dakpan (antraciet)
- Panlatten
- Waterkerende folie
- Multiplex
- Stalen spant met houten gordingen en PIR-isolatie
- Multiplex
- Dampremmende folie
- Regelwerk
- Buiten stucwerk (wit) op plaatwerk

Opbouw gevel met houten geveldelen:

- 18mm houten geveldelen, gebeitst rabat Platowood (o.g.)
- 20mm regelwerk
- 20mm verticaal regelwerk 20x30
- 163mm Slimfort isolatiesysteem (o.g.)
- 140mm Porisosteon
- binnenafwerking (gestippeld)

Aansluiting dak en langsgevel

Houten geveldelen, gebeitst rabat Platowood
(o.g.) op Slimfort isolatiesysteem

HWA

Porisosteent

Verdiepingsvloer

- vloerafwerking ntb (gestippeld)
- 70mm cementdekvloer
- 20mm isolatie/noppenplaat
- 230mm breedplaatvloer

Opbouw buitengevelisolatie StoTherm Classic
($R_{c} \geq 5,0 \text{ m}^2 \text{K/W}$):

- Toplaag Stocolor Lotusan G 10mm (wit)
- Sto-EPsplaar 210mm
- Porisosteent 140mm
- Binnenafwerking (stucwerk)

70

20


230

Aluminium kozijn, gemoffeld zwart
Kawneer RT72 Reflex HI 1.4 o.g.

Triple beglazing met TGI spacer

Aansluiting gevelstucwerk
op houten geveldelen

12

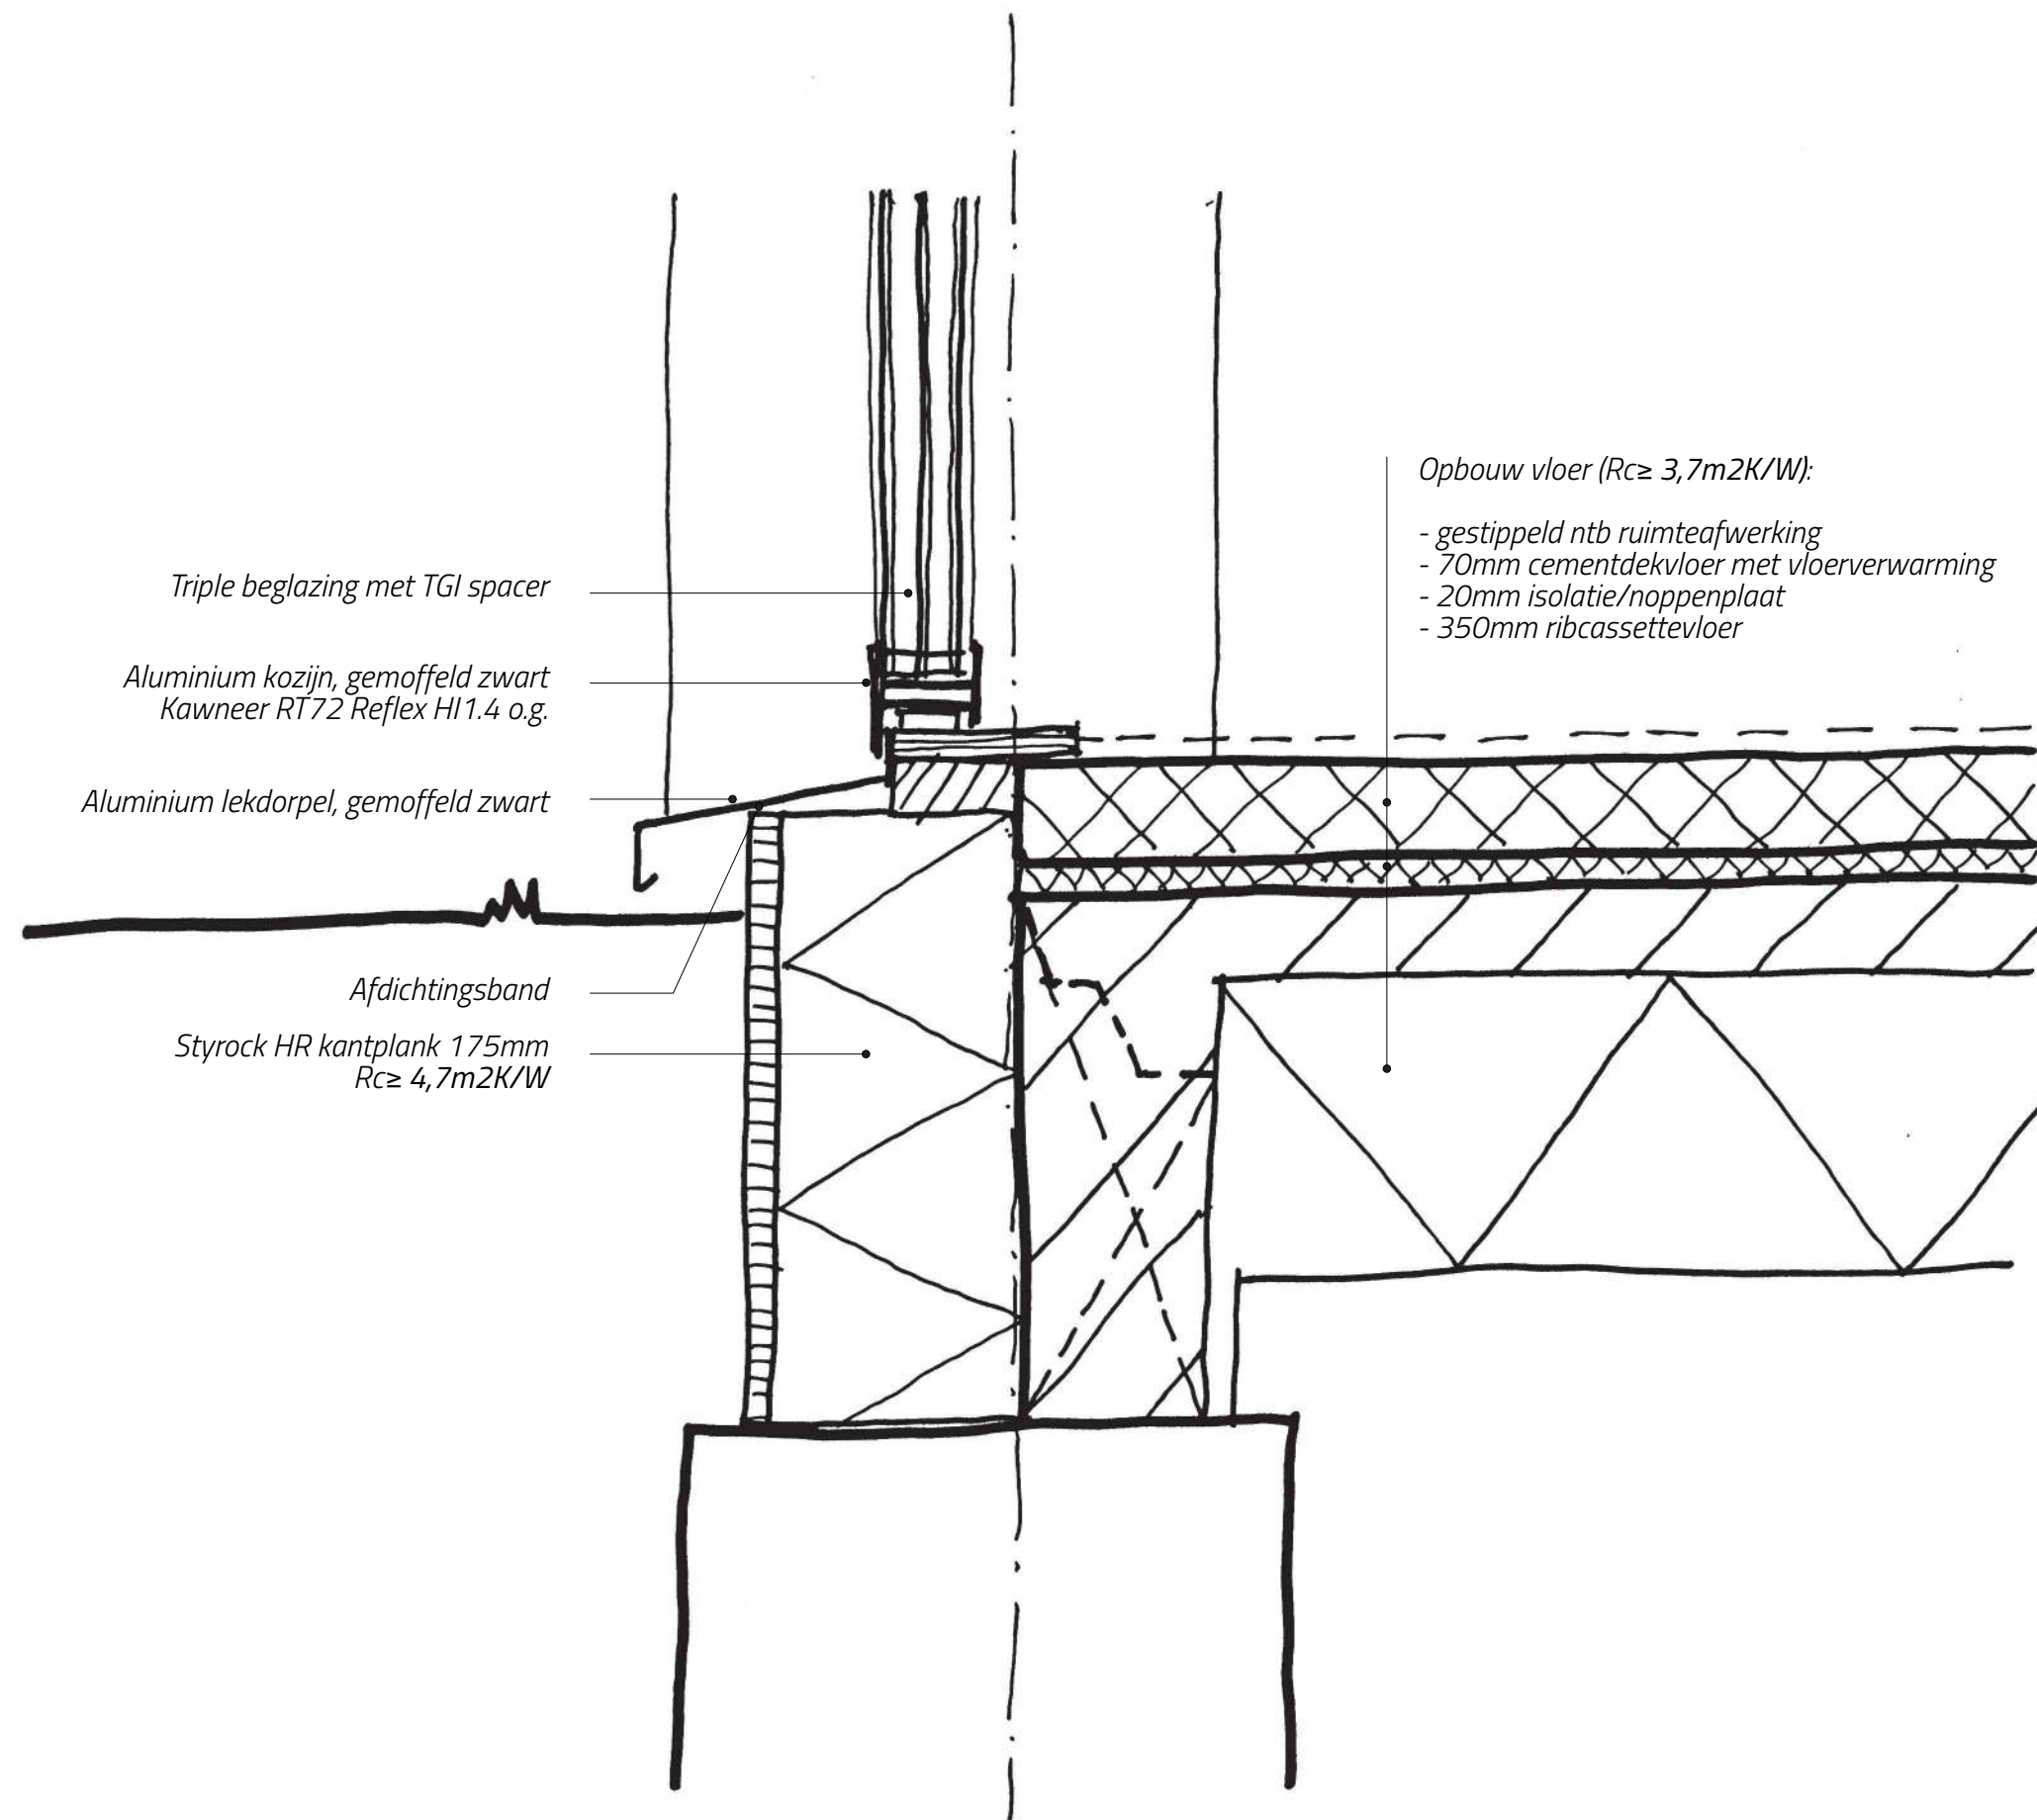

Kozijn gevel stucwerk