

Project

Onderdeel

Opdrachtgever

Ontwikkeling waterstofstation | ESSO Staats-Spaanse-.Linijs IJzendijke

Terreininrichting I (Waterstof-) tankstation

Aers Olie B.V.

Werknr.

20211115



xtensief

Postbus 113  
2400 AC Alphen aan den Rijn

Datum

08-03-2022

Schaal

1:100

Tekening

1115 A-01

Formaat

A1


Fase

OMGEVINGSVERGUNNING

Blad


A-01



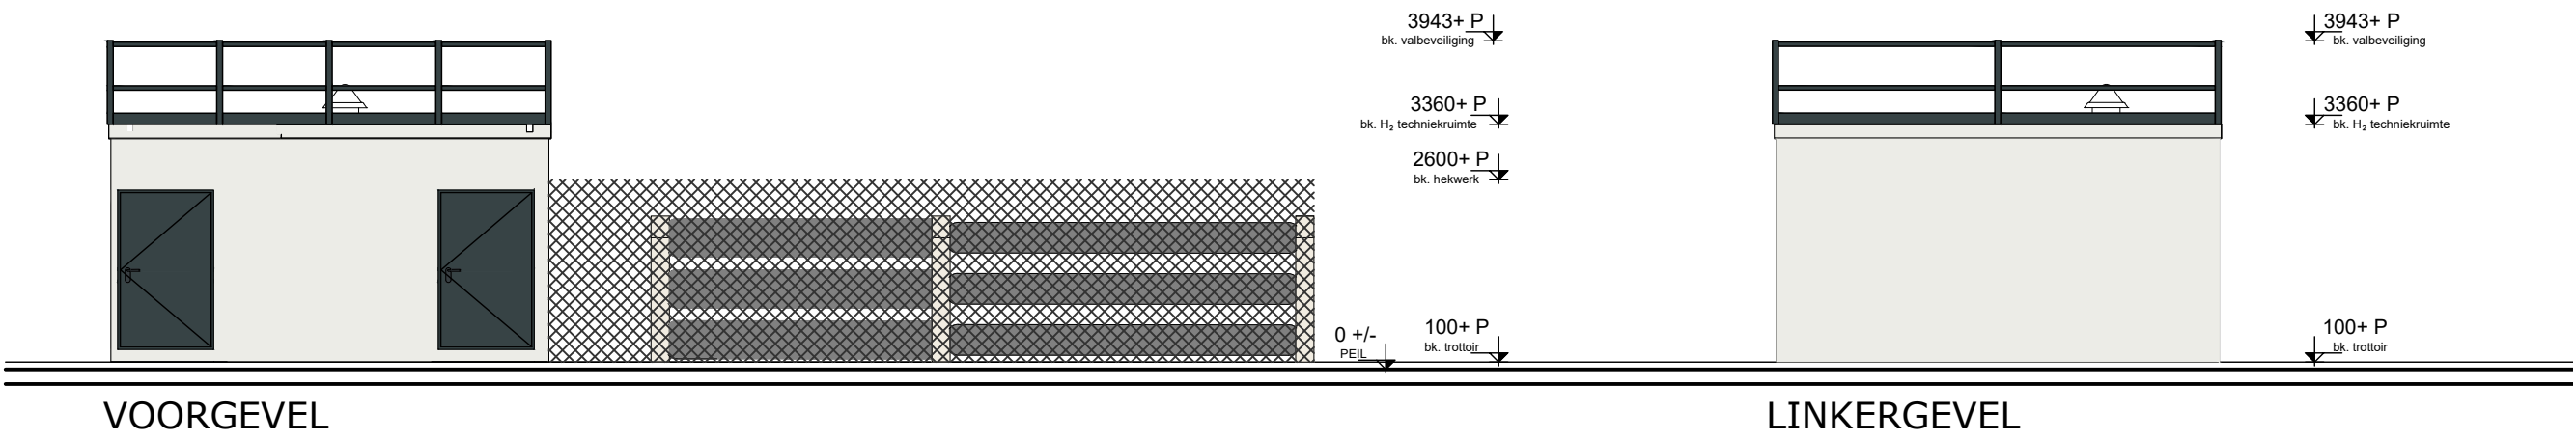

KLEUR- EN MATERIAALSTAAT

| ONDERDEEL      | MATERIAAL          | KLEUR     |
|----------------|--------------------|-----------|
| Techniekruimte | Prefab beton       | RAL 9003  |
| Valbeveiliging | Staal              | RAL 7026  |
| Kozijnen       | Staal              | RAL 7026  |
| Deuren         | Staal              | RAL 7026  |
| Hekwerk        | Th. verzinks staal | antraciet |

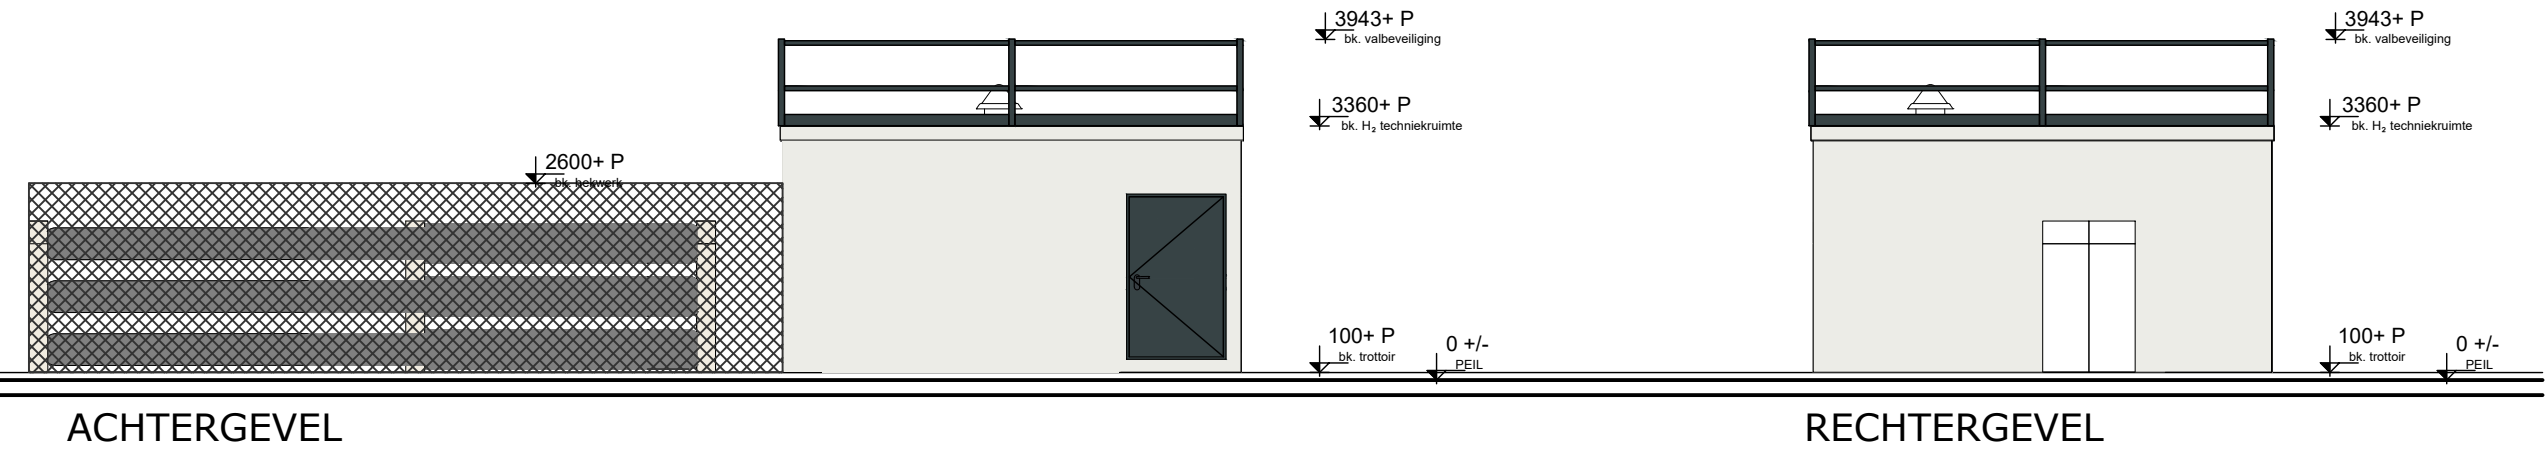

Wijzigingen | Datum | Wijz.

Project

Ontwikkeling waterstofstation | ESSO Staats-Spaanse-.Linies IJzendijke

Onderdeel

Gevelaanzichten I Waterstoftechniek

Opdrachtgever

Aers Olie B.V.

Werknr.  
20211115

www.xtensief.nl  
info@xtensief.nl

  
**xtensief**  
Postbus 113  
2400 AC Alphen aan den Rijn

Datum

08-03-2022

Schaal

1:100

Tekening

1115 A-30

Formaat

A2

Fase

OMGEVINGSVERGUNNING

Blad

A-30