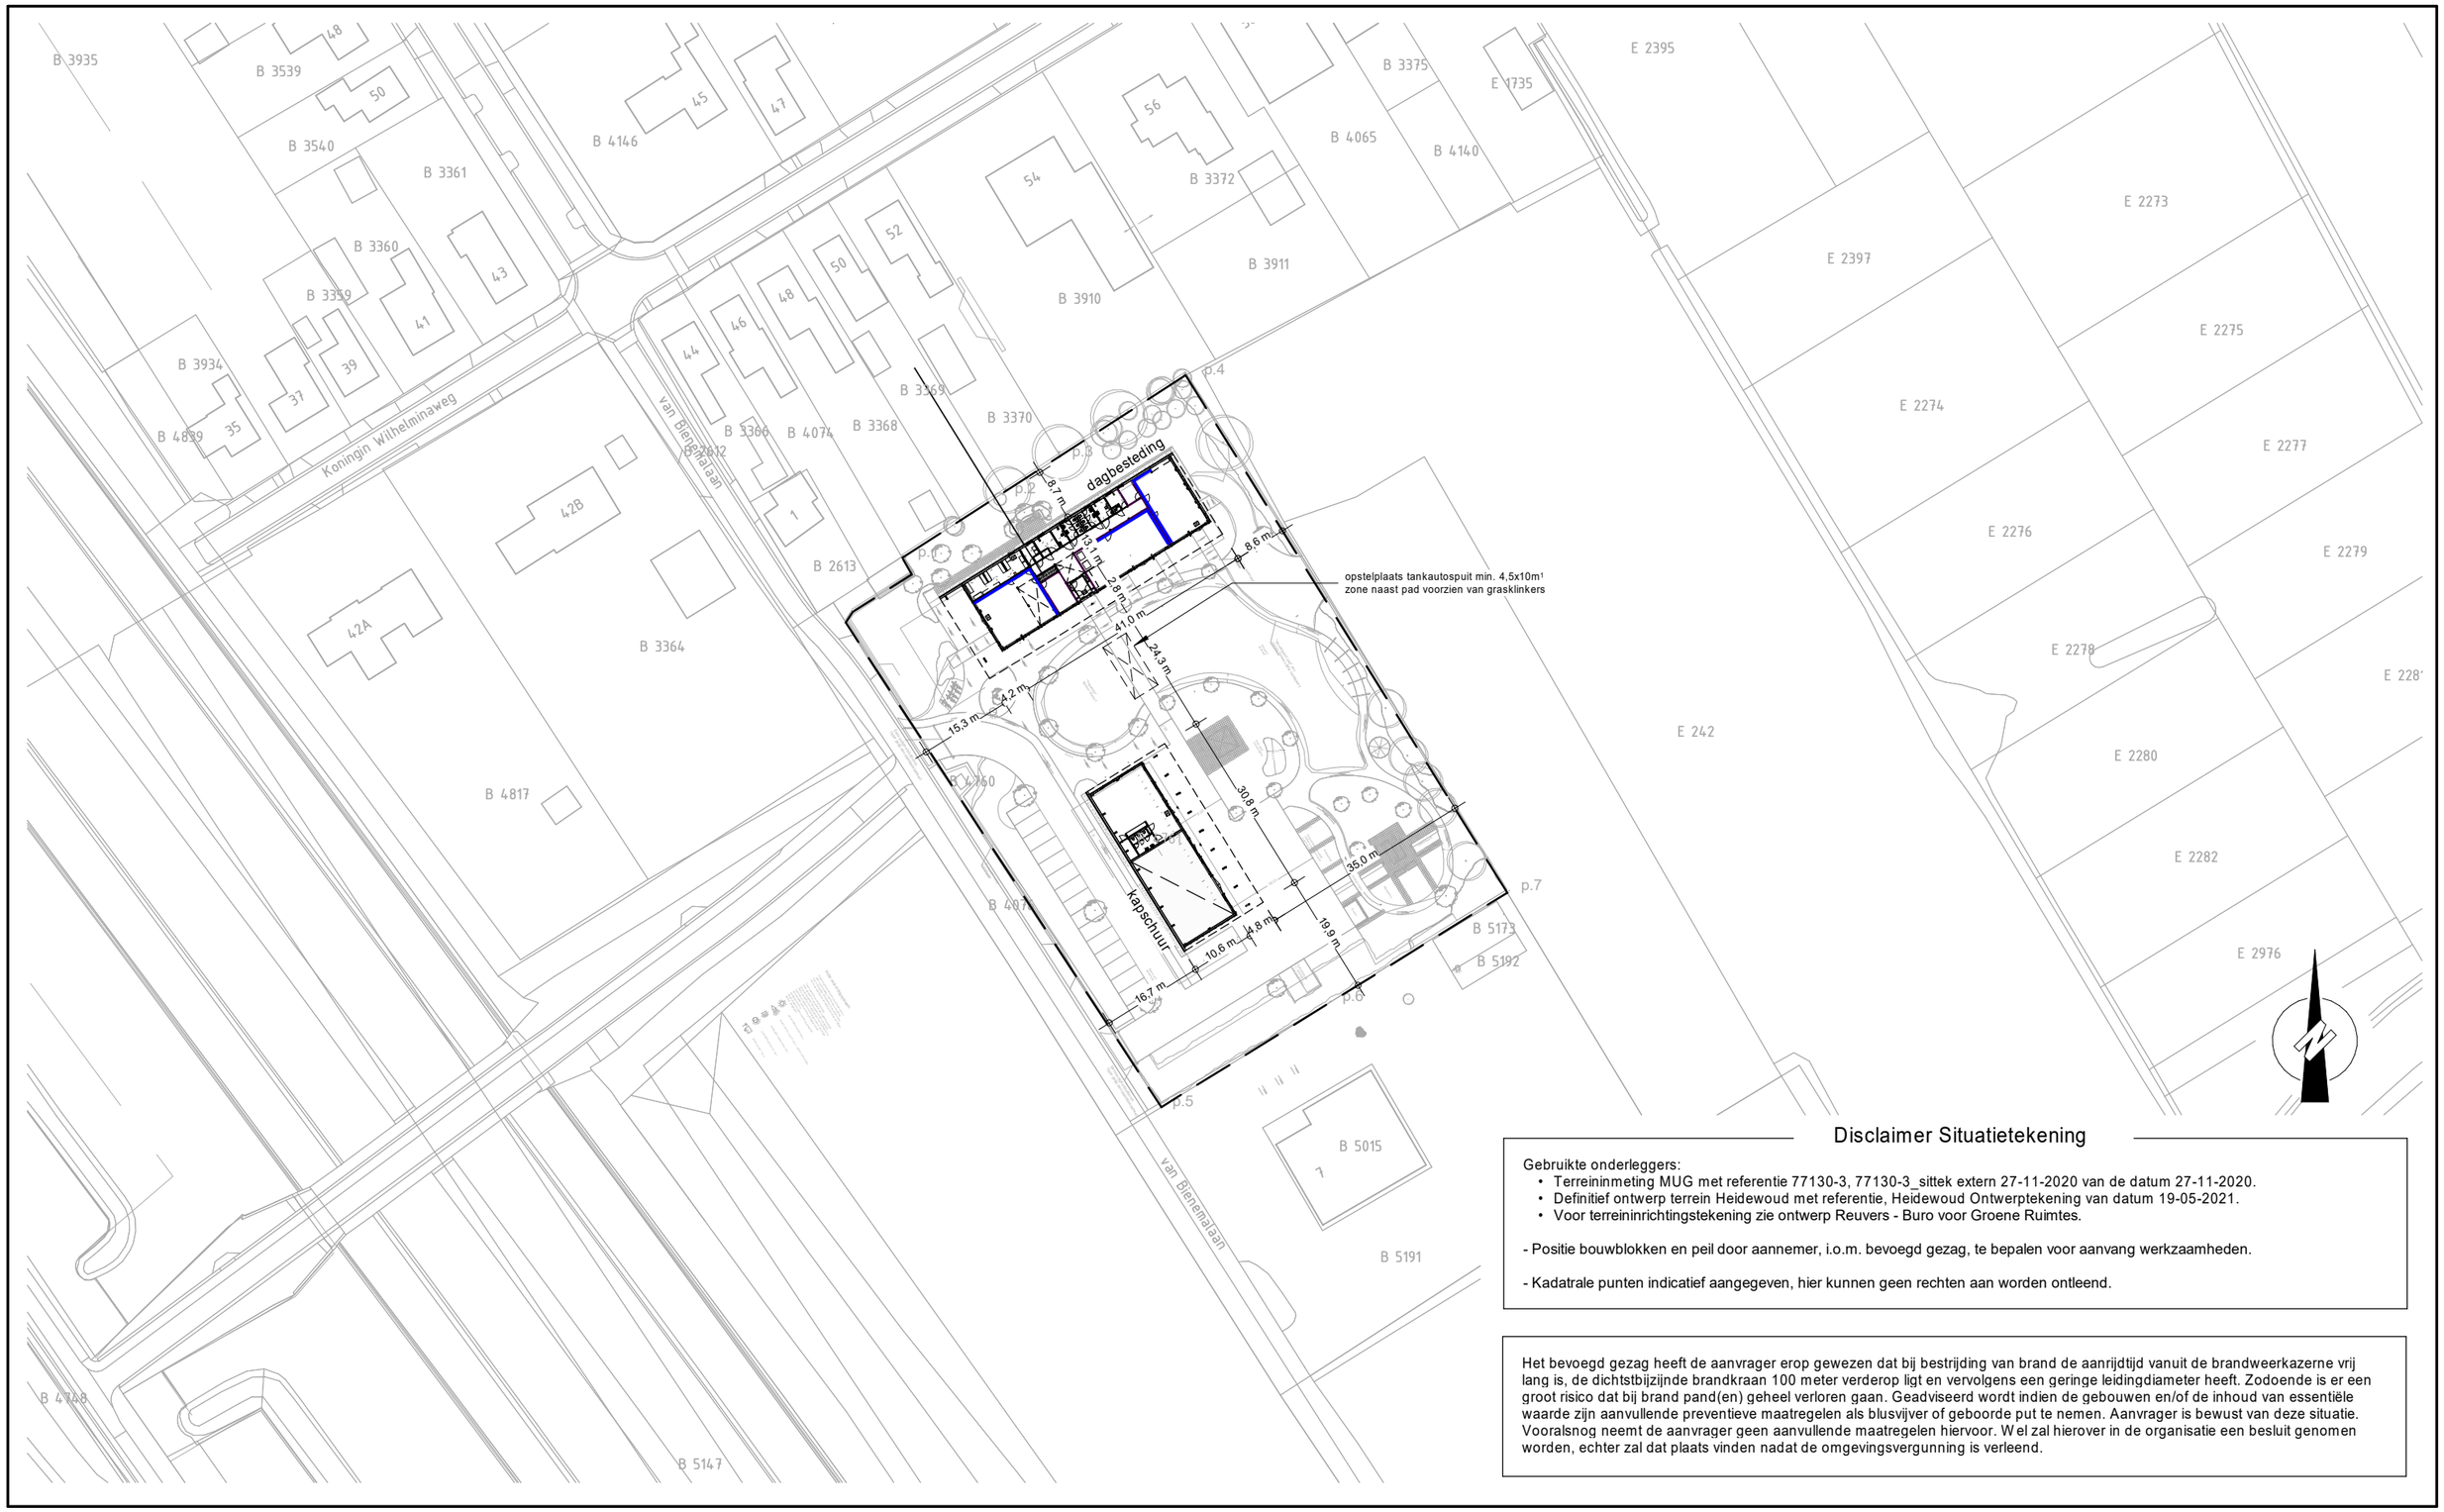

Disclaimer Situatietekening

Gebruikte onderleggers:

- Terreininmeting MUG met referentie 77130-3, 77130-3_sittek extern 27-11-2020 van de datum 27-11-2020.
- Definitief ontwerp terrein Heidewoud met referentie, Heidewoud Ontwerptekening van datum 19-05-2021.
- Voor terreininrichtingstekening zie ontwerp Reuvers - Buro voor Groene Ruimtes.

- Positie bouwblokken en peil door aannemer, i.o.m. bevoegd gezag, te bepalen voor aanvang werkzaamheden.

- Kadatrale punten indicatief aangegeven, hier kunnen geen rechten aan worden ontleend.

Het bevoegd gezag heeft de aanvrager erop gewezen dat bij bestrijding van brand de aanrijdtijd vanuit de brandweerkazerne vrij lang is, de dichtstbijzijnde brandkraan 100 meter verderop ligt en vervolgens een geringe leidingdiameter heeft. Zodoende is er een groot risico dat bij brand pand(en) geheel verloren gaan. Geadviseerd wordt indien de gebouwen en/of de inhoud van essentiële waarde zijn aanvullende preventieve maatregelen als blusvijver of geboorde put te nemen. Aanvrager is bewust van deze situatie. Vooralsnog neemt de aanvrager geen aanvullende maatregelen hiervoor. Wel zal hierover in de organisatie een besluit genomen worden, echter zal dat plaats vinden nadat de omgevingsvergunning is verleend.

inbo
Koornbeursweg 75D

8442 DJ Heerenveen
www.inbo.com

Project Oranjewoud, Heidewoud

Onderwerp Technisch ontwerp
Situatie
Nieuw

Projectnummer 11520
Schaal 1:1000
Datum 21-05-2021
Wijziging C 23-08-2022

B5.000