




ZUIDOOST GEVEL
SCHAAL: 1 : 100

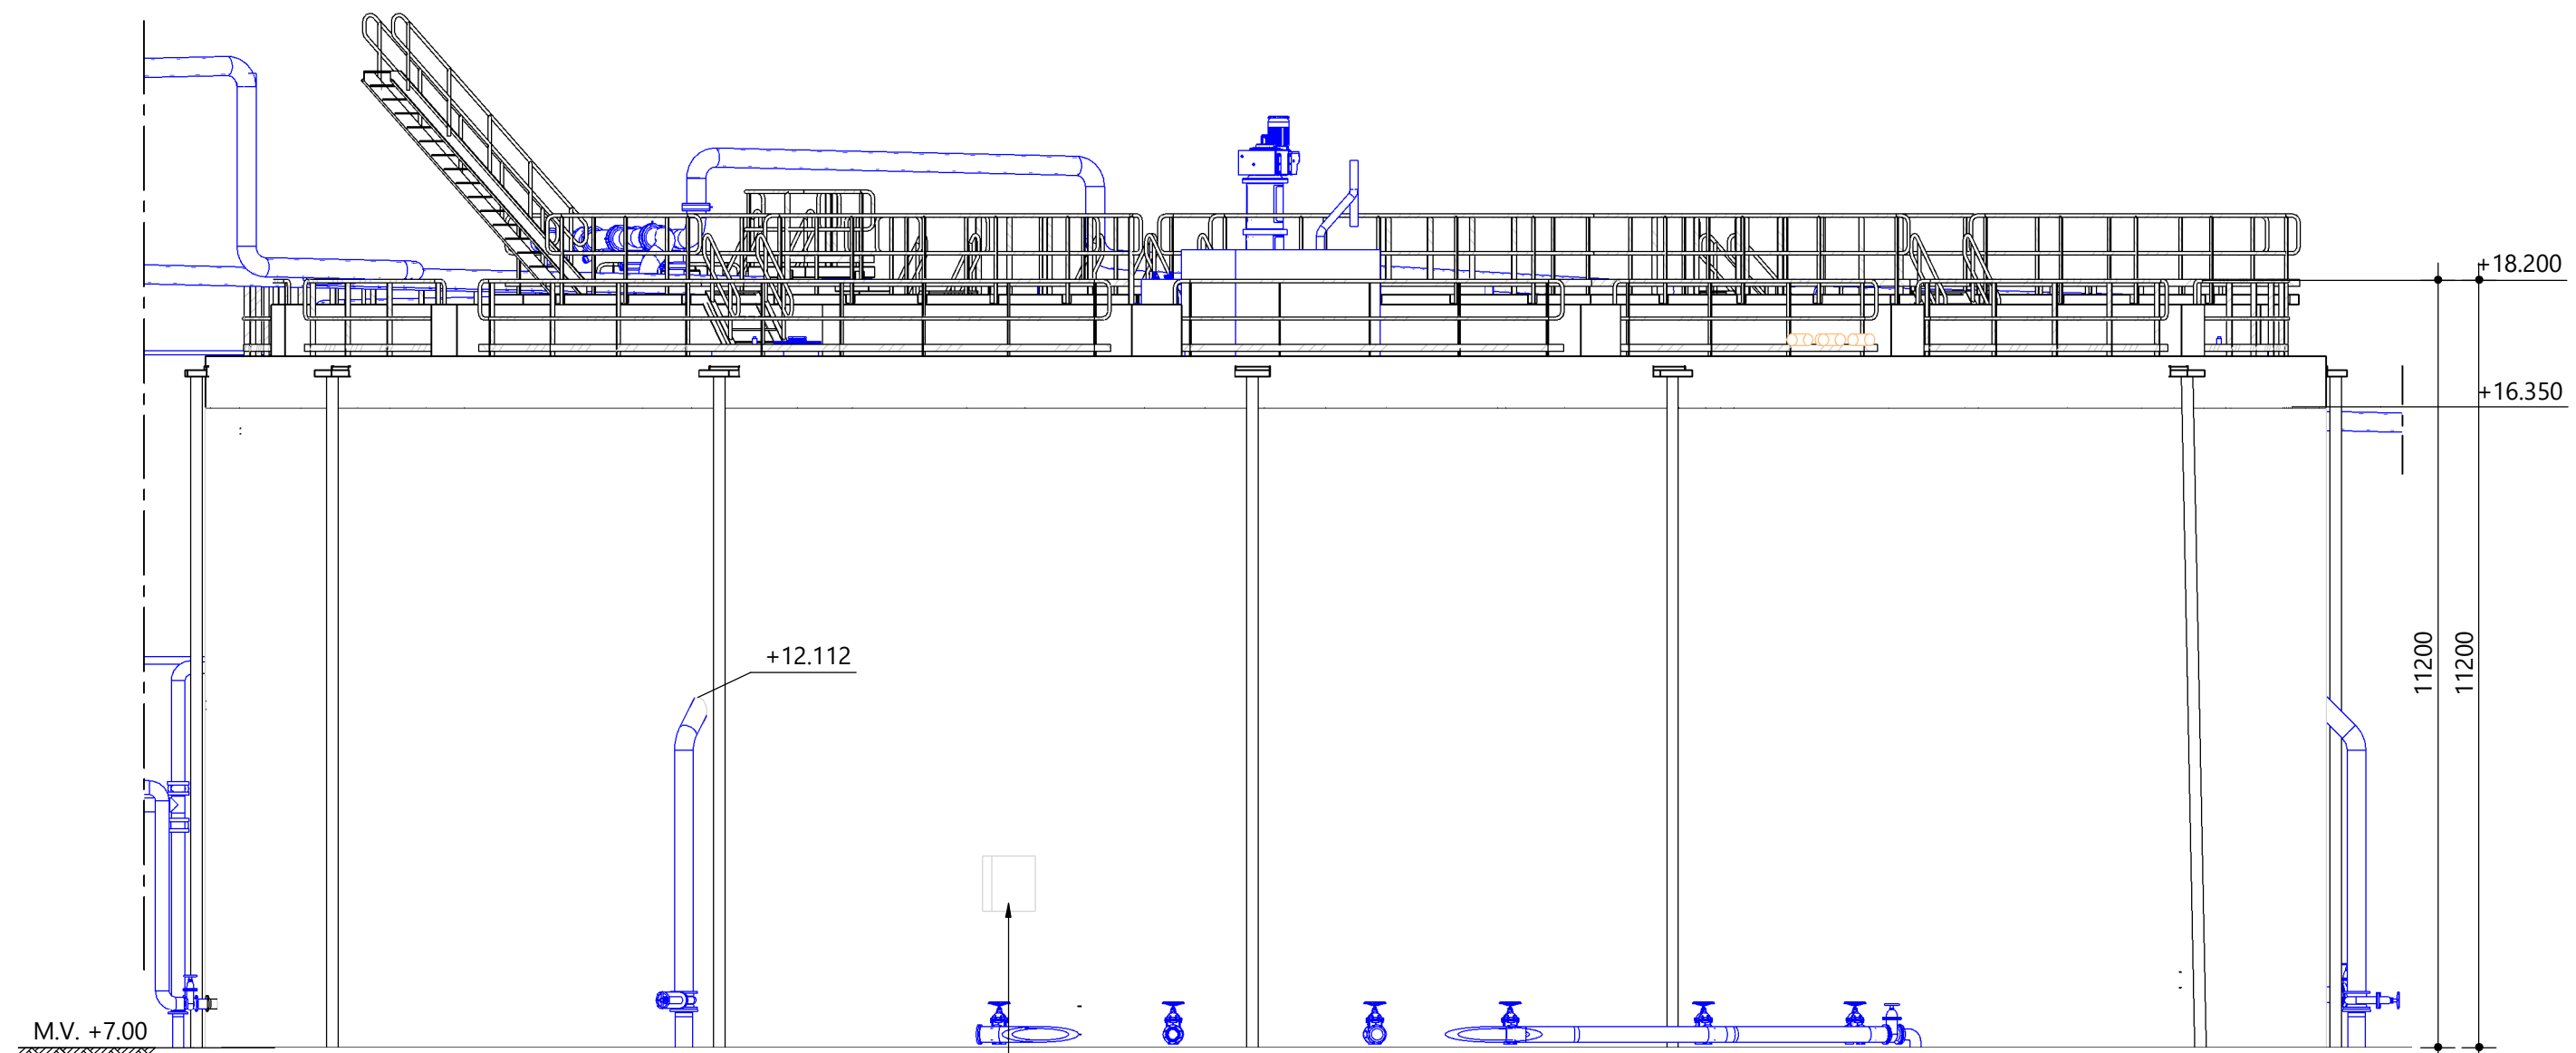


NOORDWEST GEVEL
SCHAAL: 1 : 100

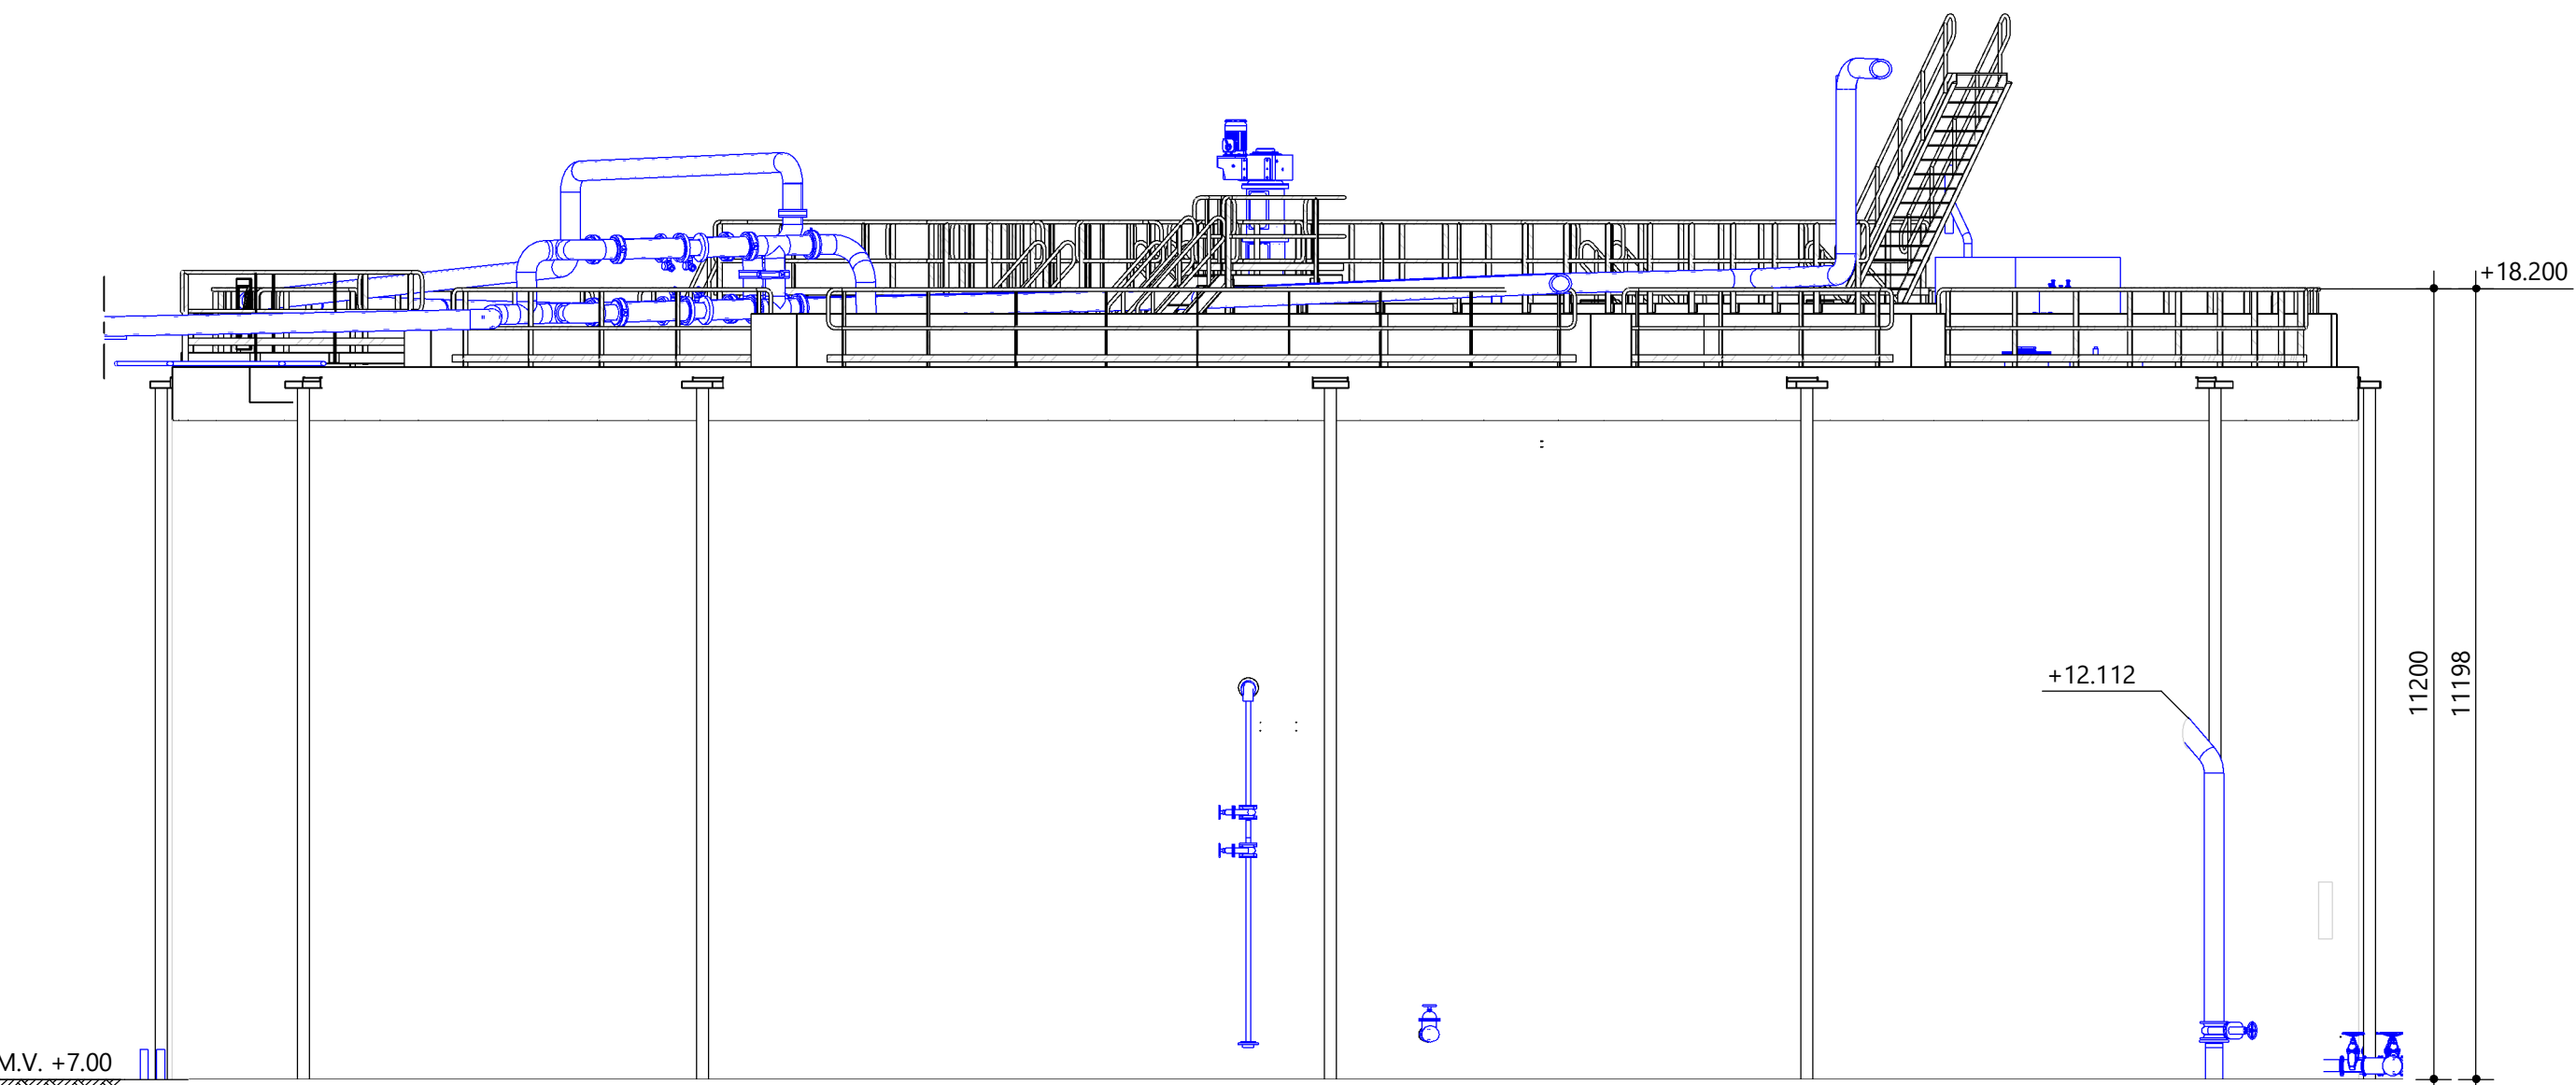


NOORDOOST GEVEL
SCHAAL: 1 : 100

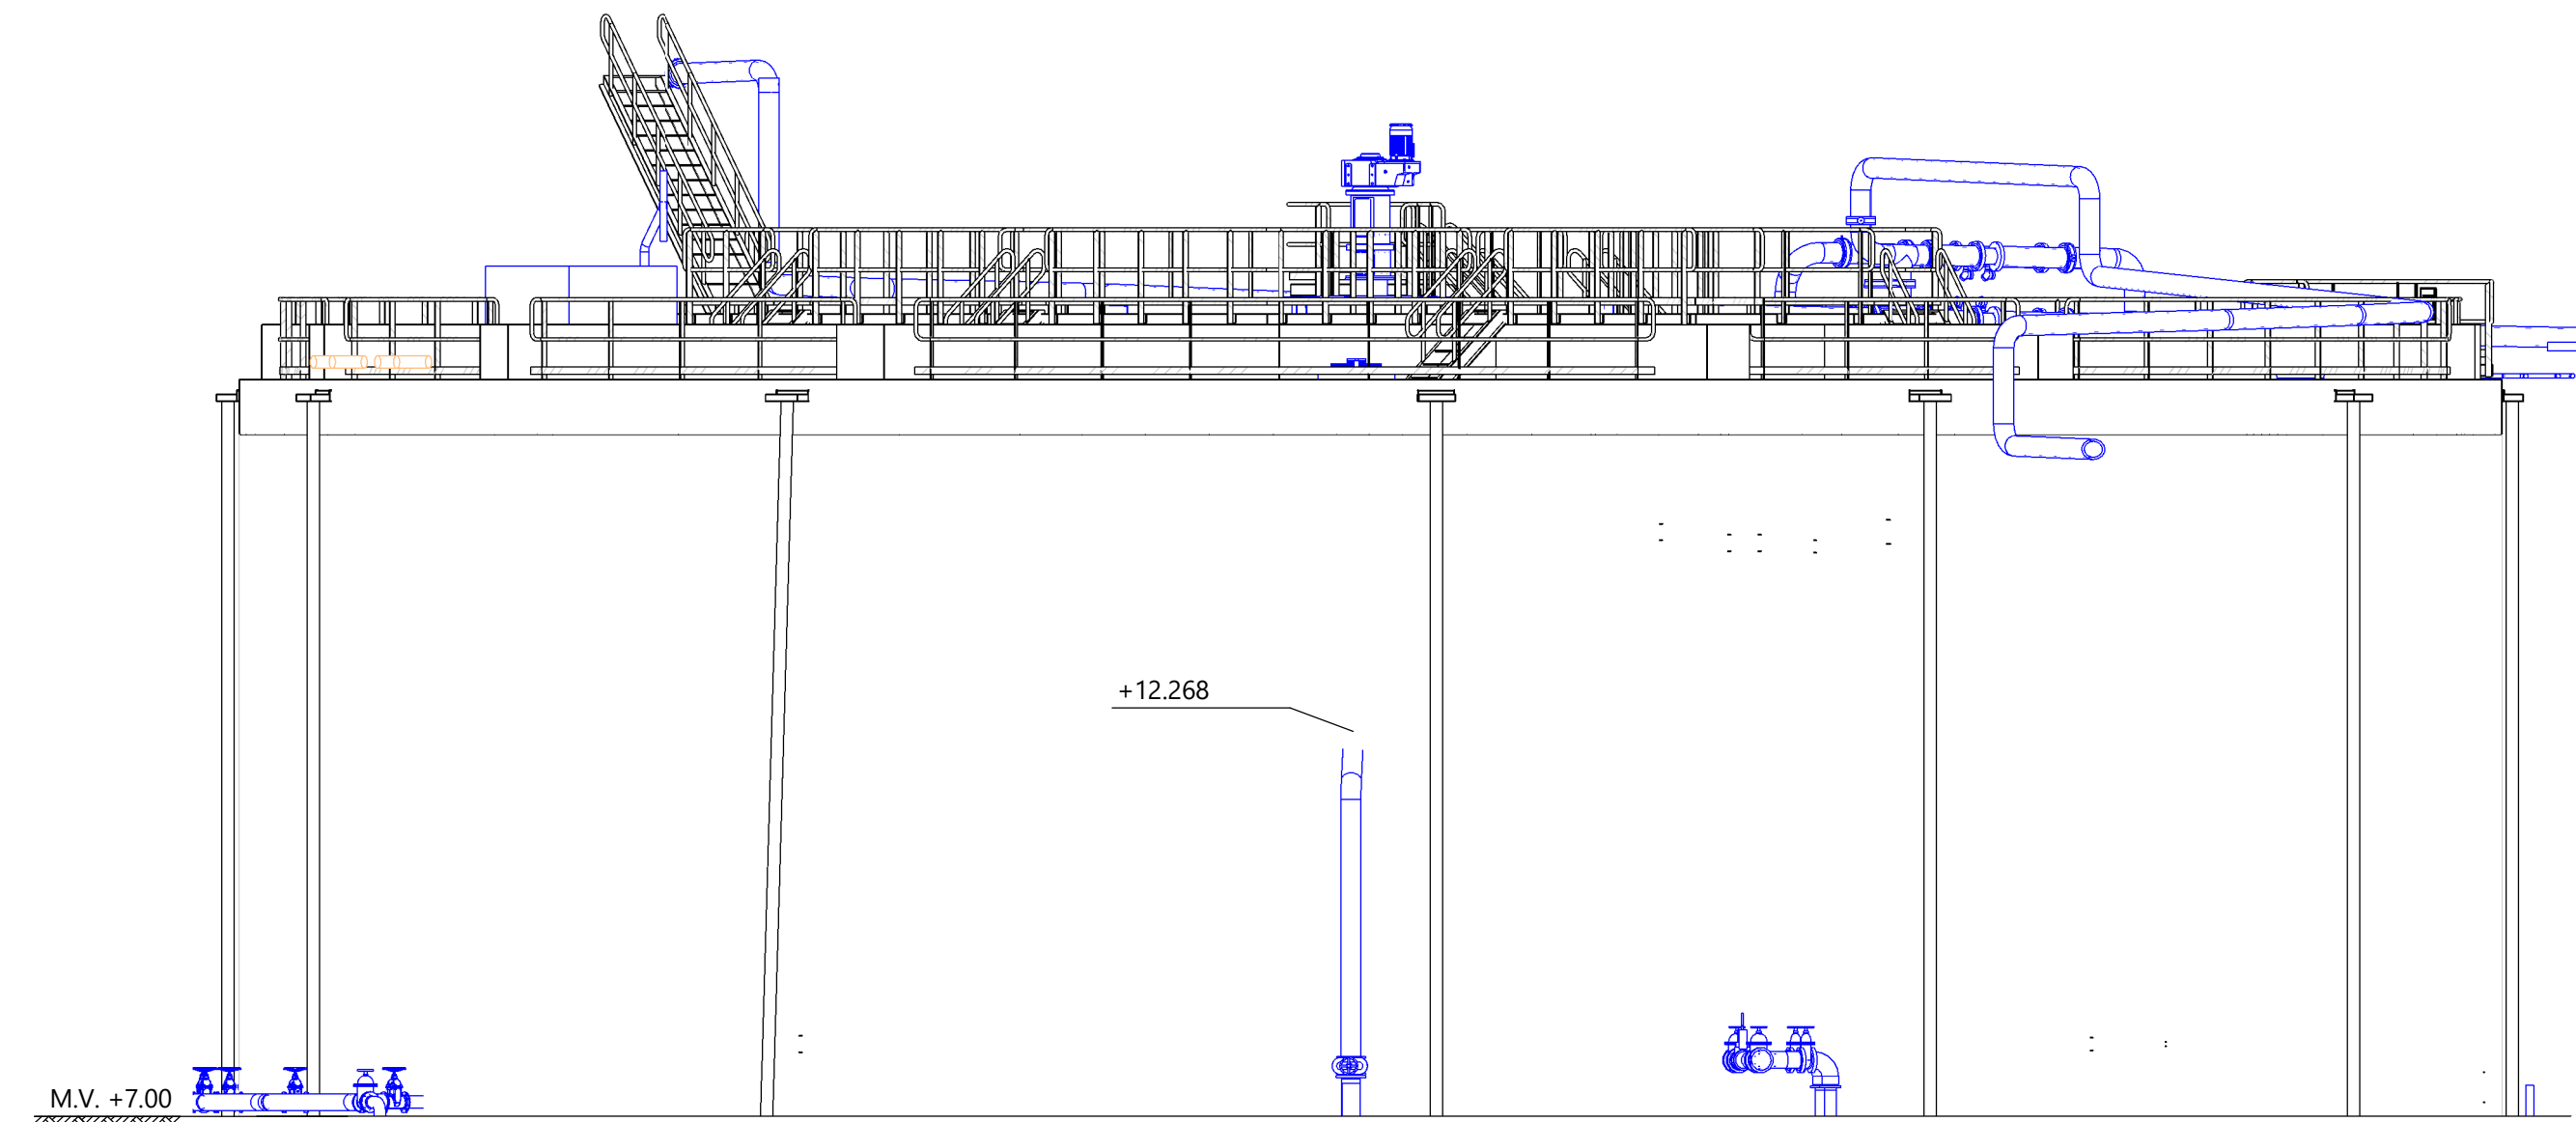


ZUIDWEST GEVEL
SCHAAL: 1 : 100

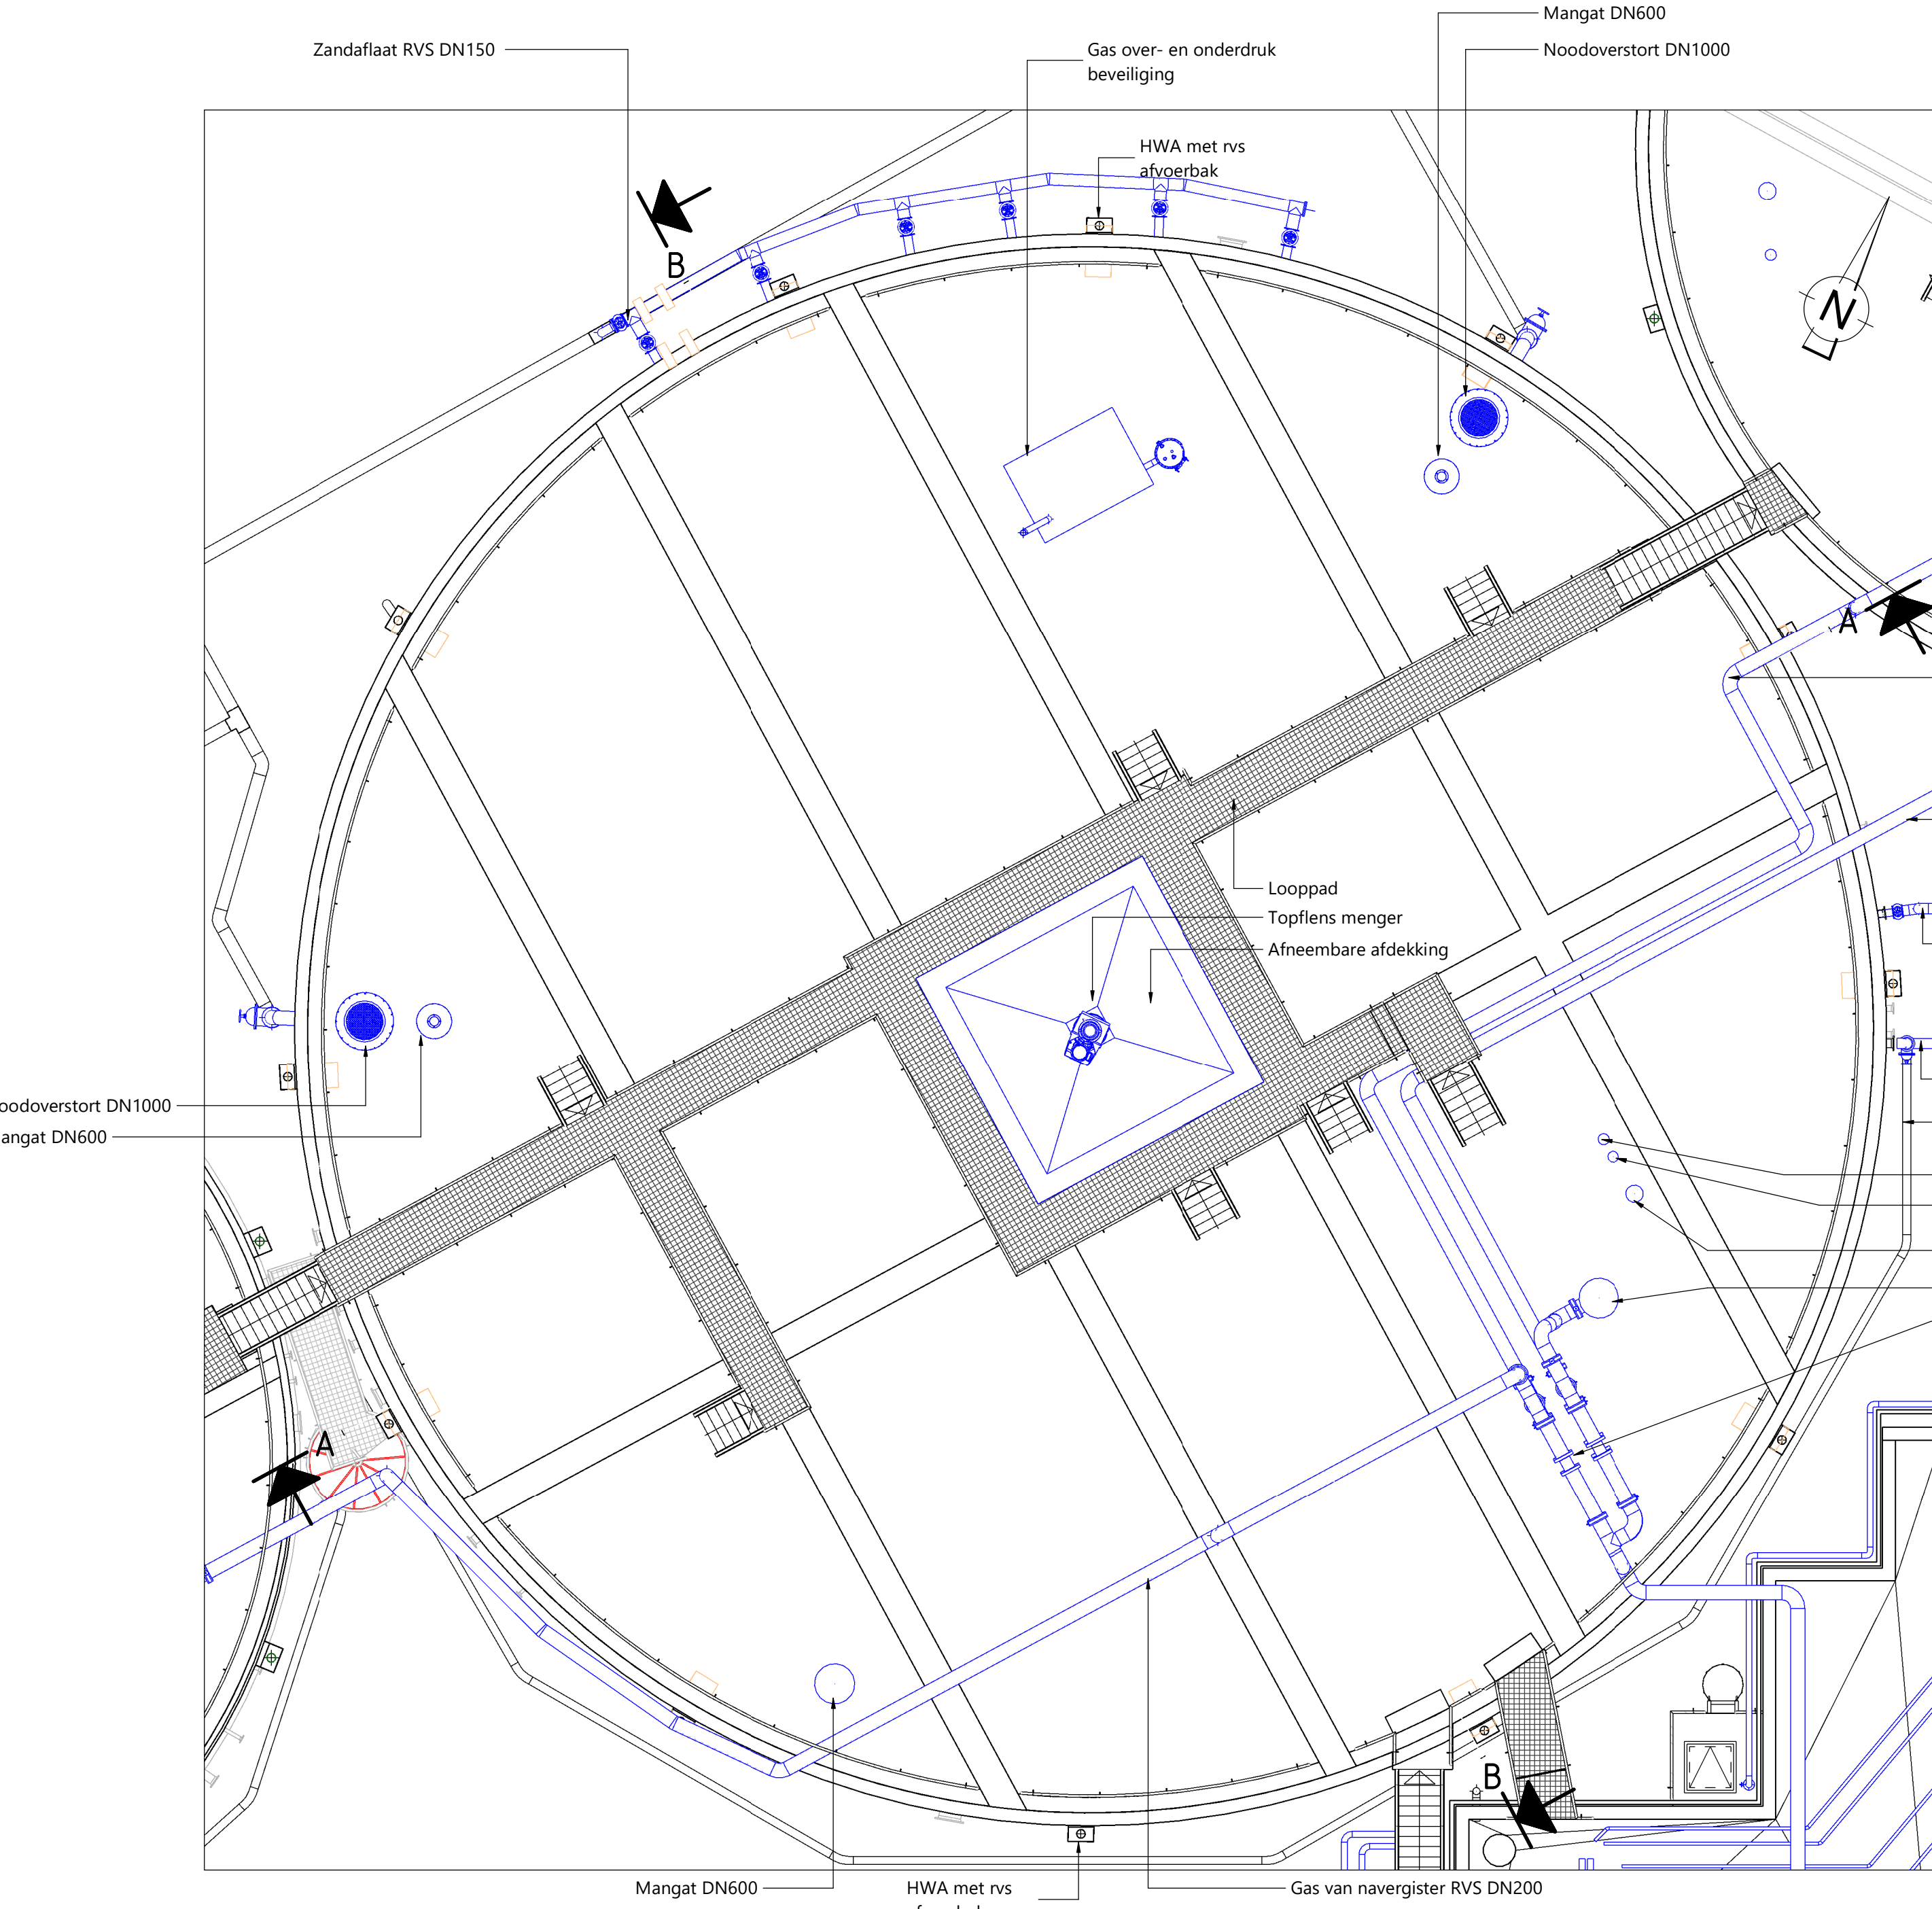


BOVENAANZICHT - MESOFIELE TANK
SCHAAL: 1 : 100

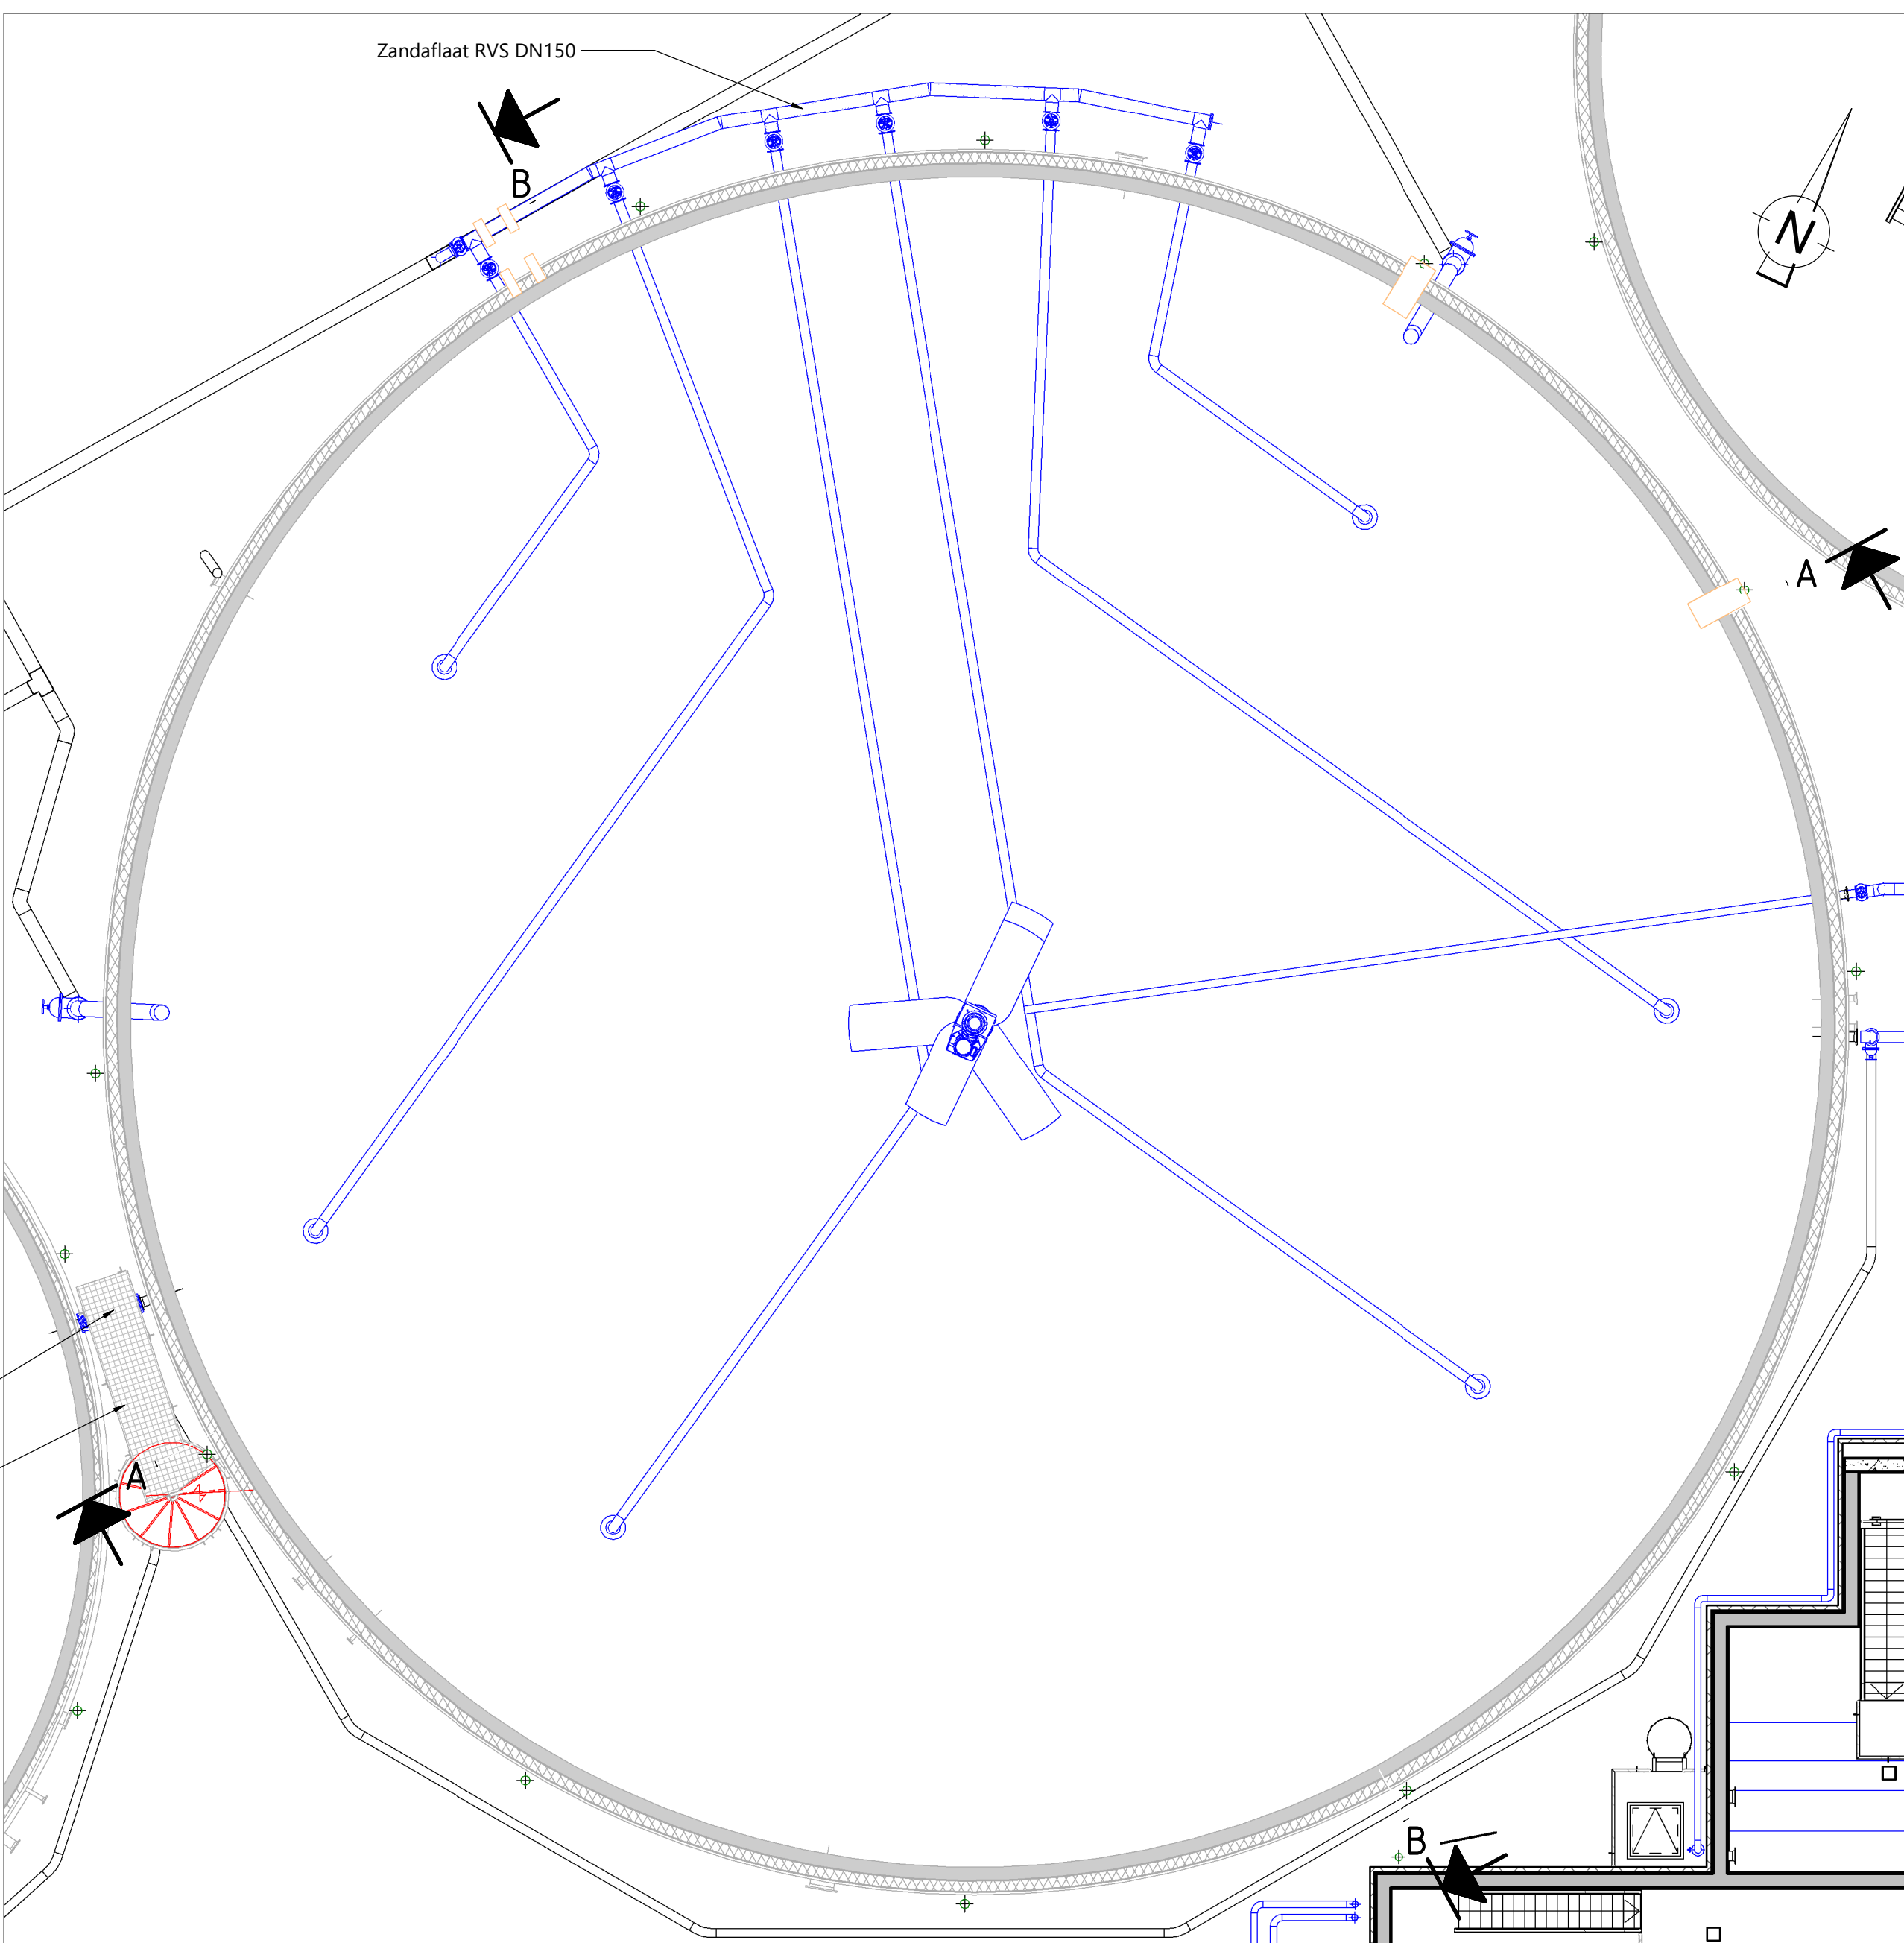


HORIZONTALE DOORSNEDE OP 13m NAP - MESOFIELE TANK
SCHAAL: 1 : 100

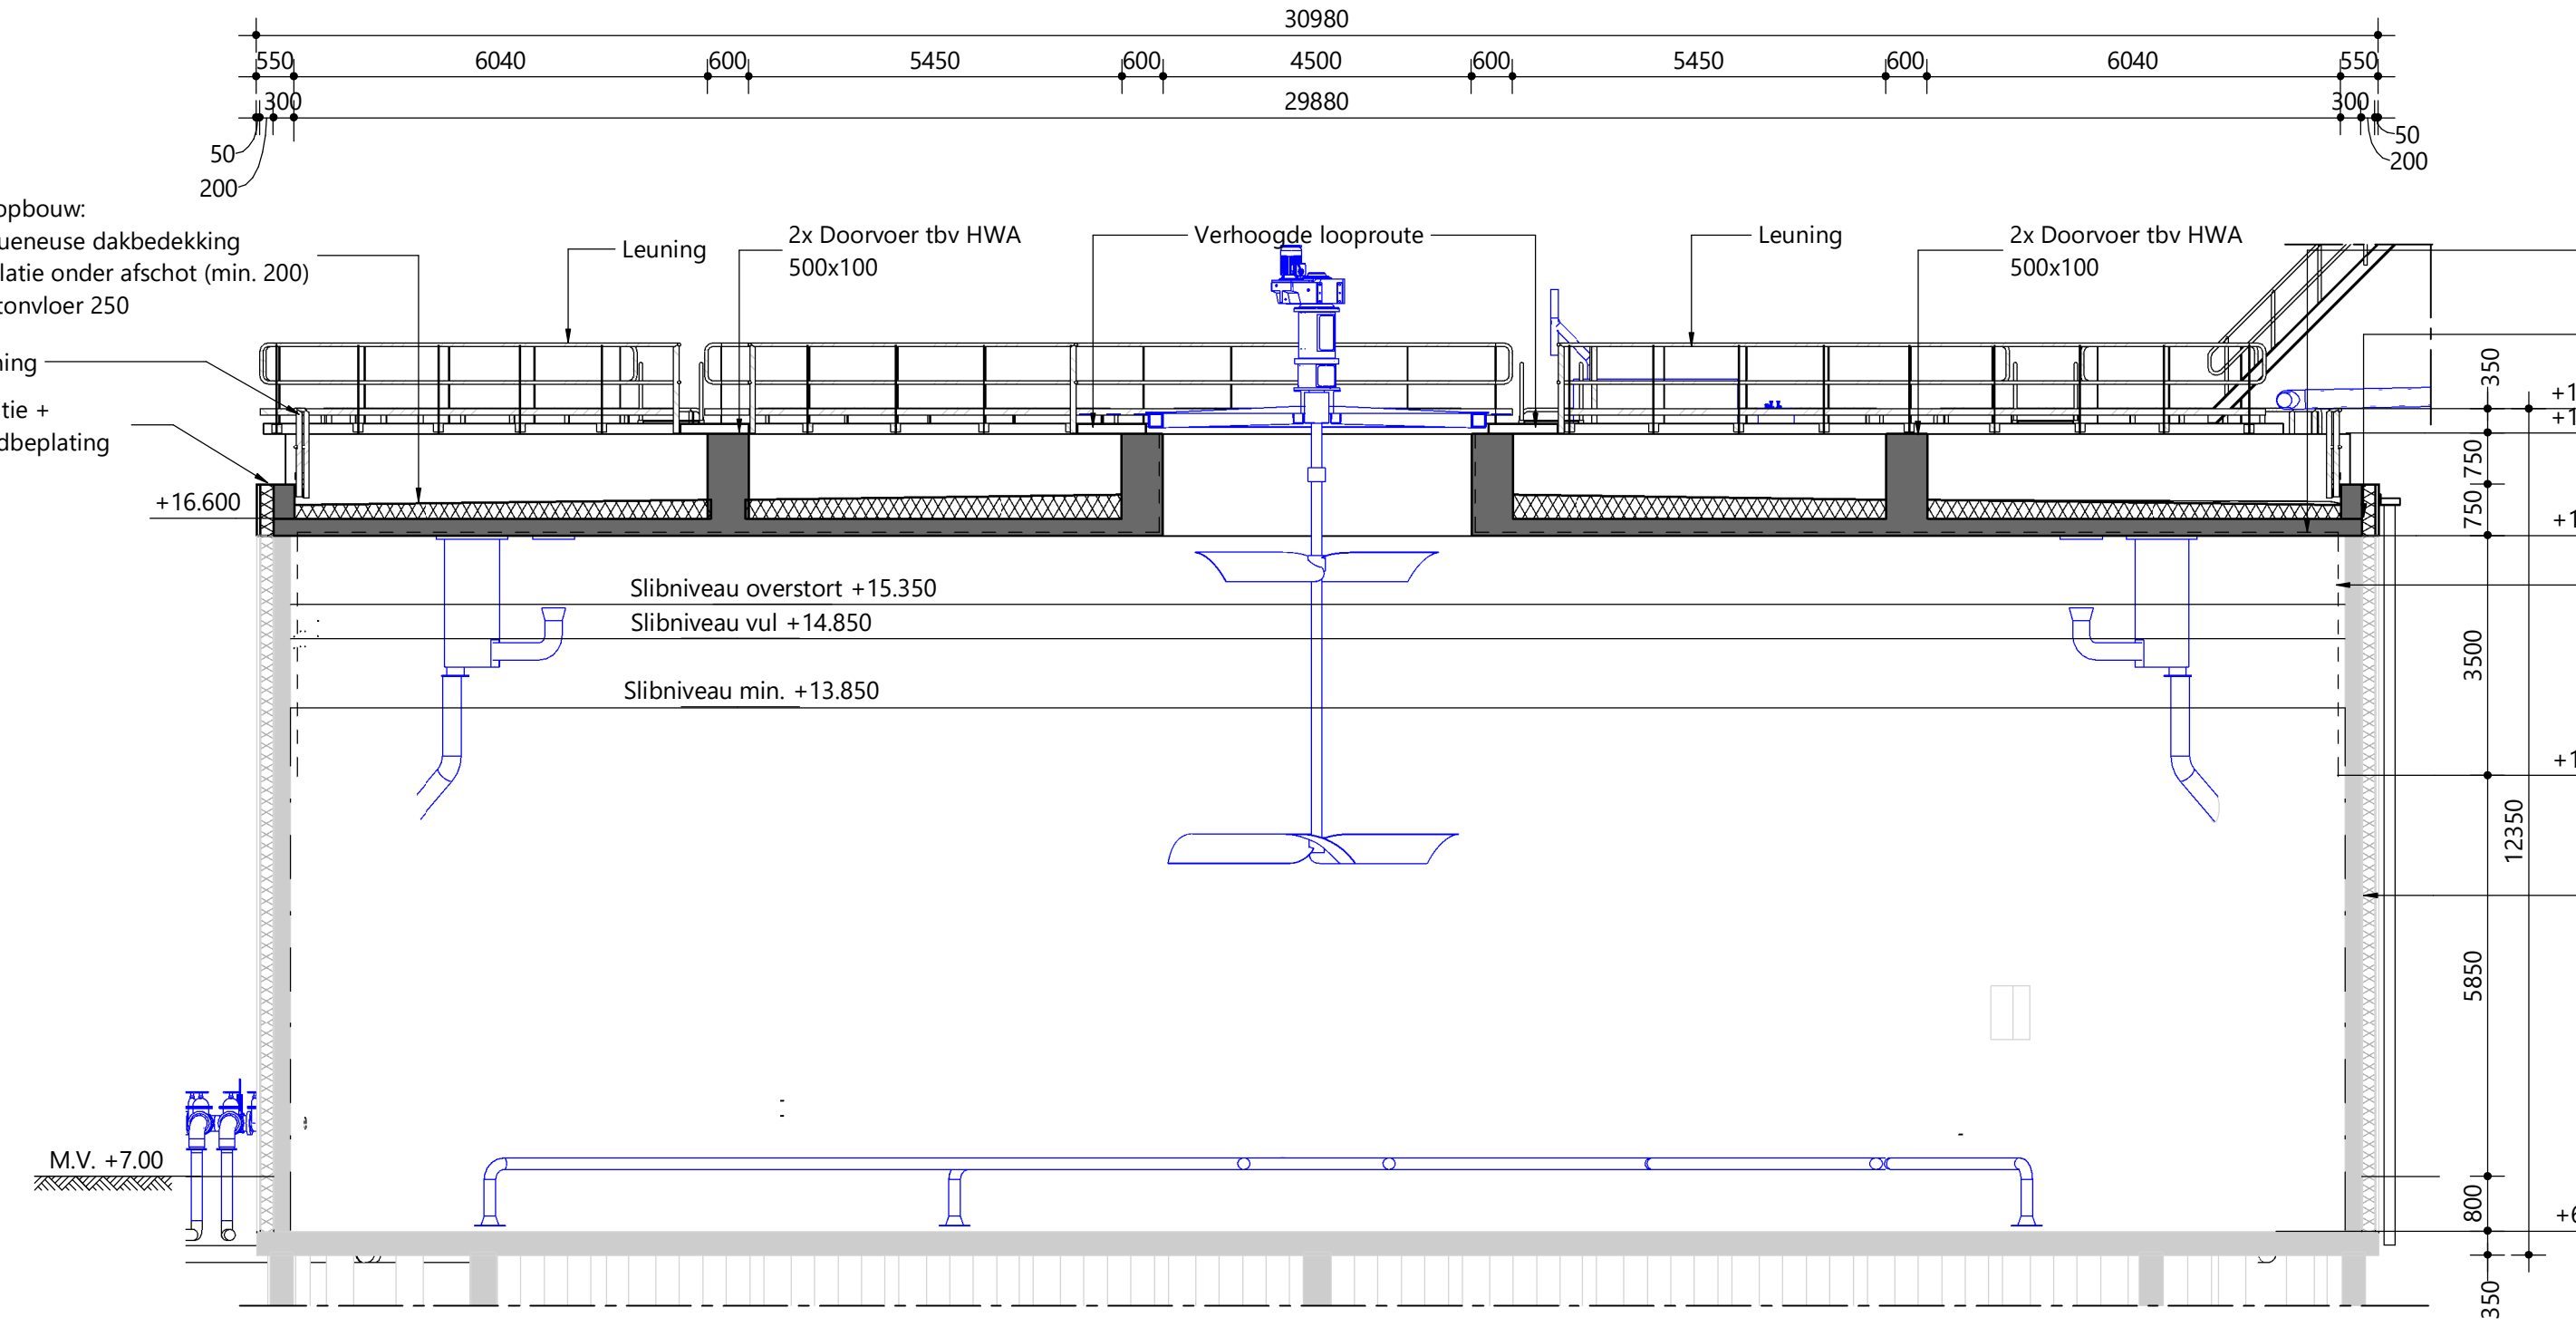

DOORSNEDE A-A
SCHAAL: 1 : 100

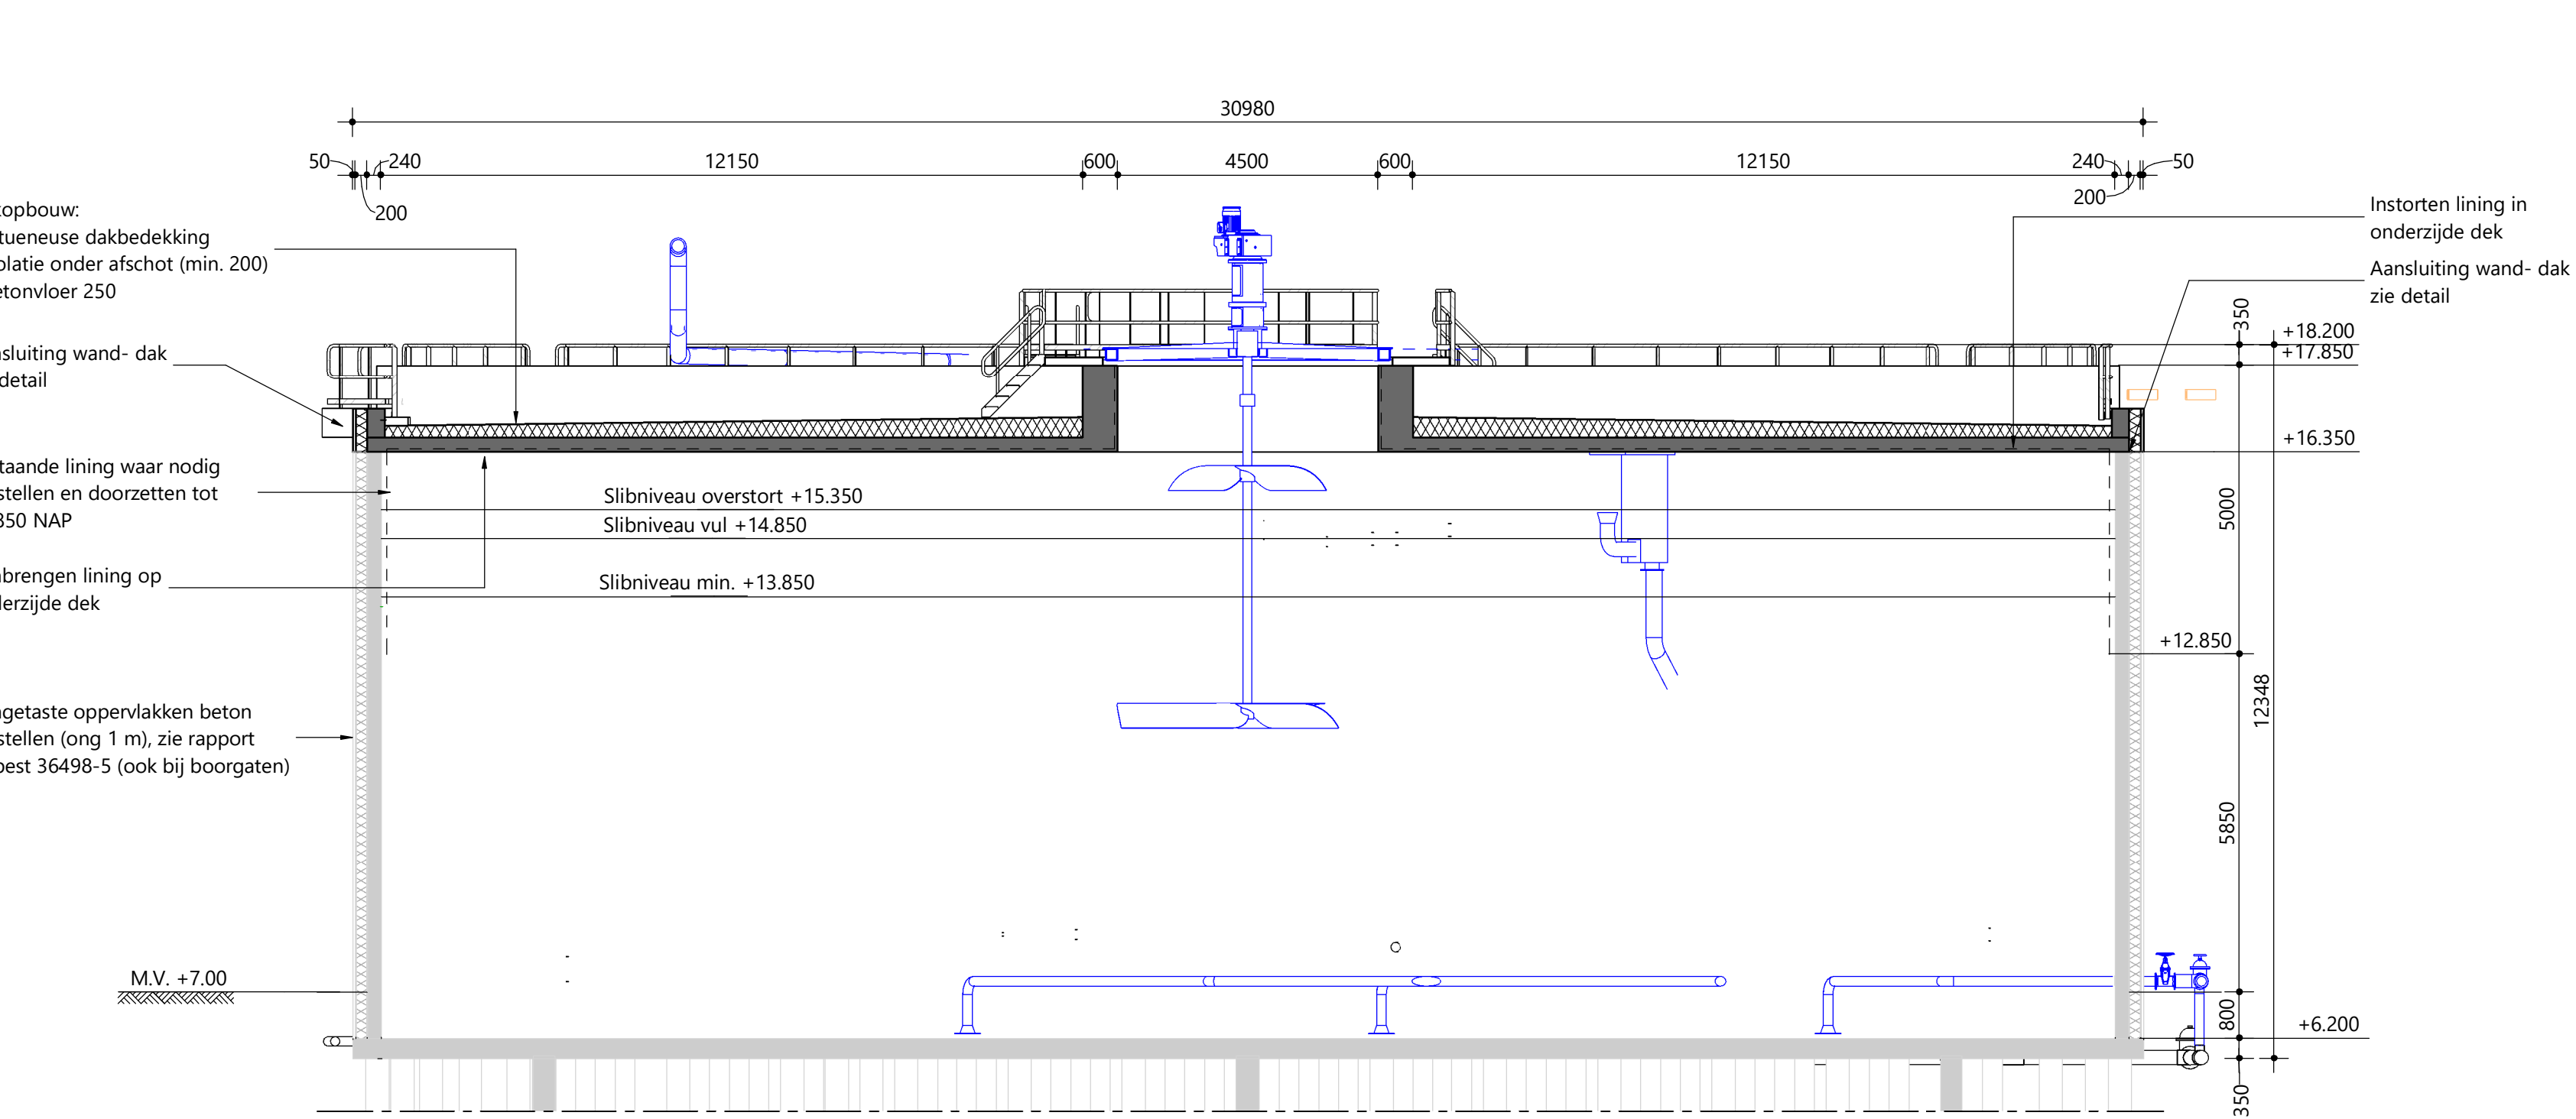

DOORSNEDE B-B
SCHAAL: 1 : 100

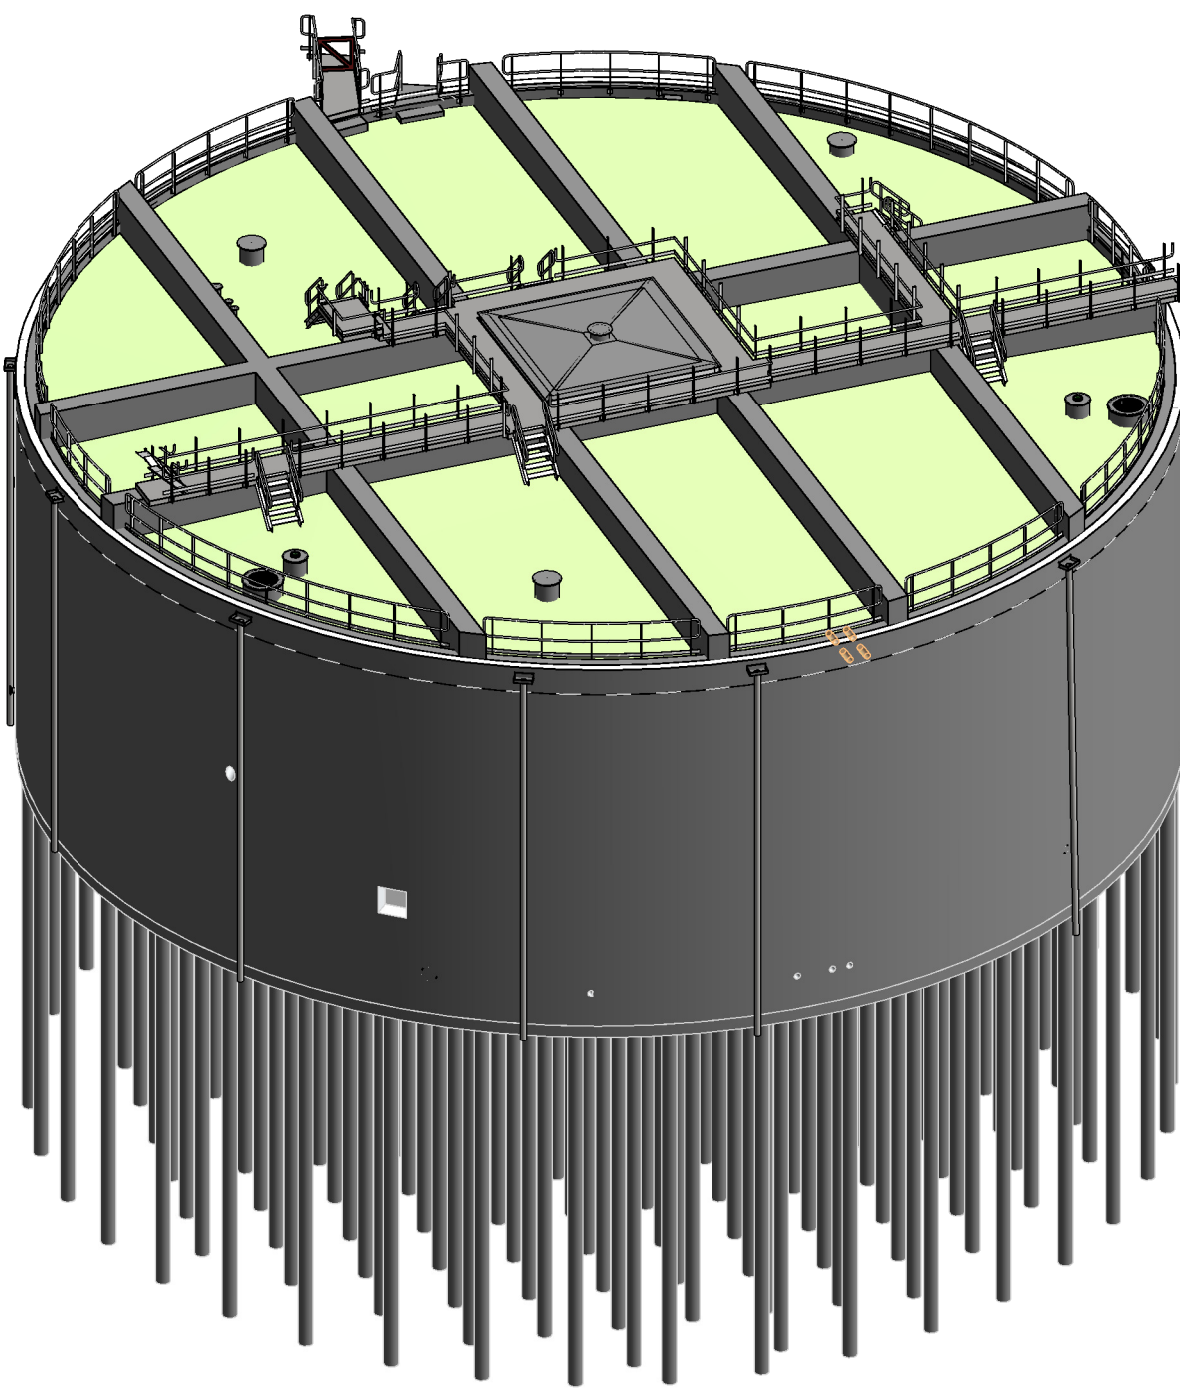

3D AANZICHT


LEGENDA NIEUW

- Alle maatvoering in mm, tenzij anders aangegeven
- Hoogten in n.t.v. NAP, tenzij anders aangegeven
- Haaksheid is +7.00m NAP, tenzij anders aangegeven

- Civiele/bouwkundige constructies nieuw
- Civiele/bouwkundige constructies bestaand
- Werktuigbouwinstallaties nieuw
- Civiele/bouwkundige constructies bestaand
- Lining HDPE

- H/WG beton
- Prefab beton
- Aluminium
- Isolatie

0 2500mm 5000mm
Schaal 1:100

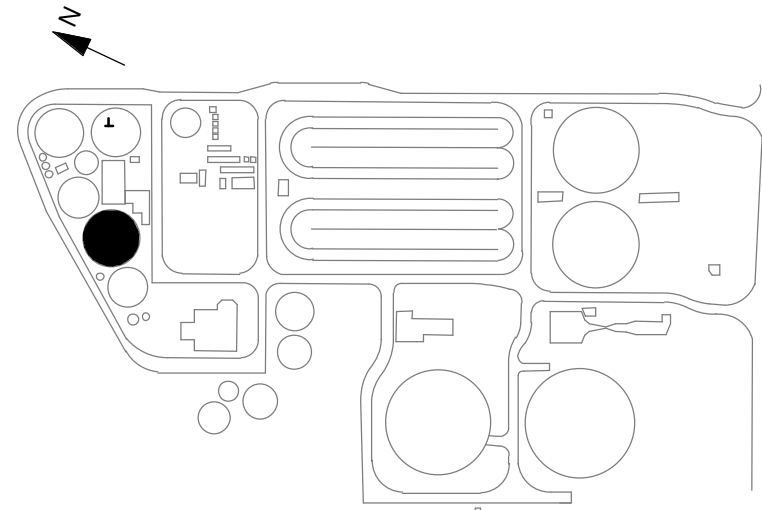

OVERZICHT TERREIN

1	24-08-2022	PAAR	PETRA	KWIT
Code	Datum	Schetsend door	Controle door	Tekent door
Project	RWZI Echten			
Onschrping	SGT3 Mesofiele Tank			
Nieuwe situatie				Staat: GEENREUSE
Aanpassen en doorzetten				Fase: DO
Beleidsnummer:	Schaal: 1:100			
Tekeningnummer:	127012-30-303			
Pagina				1 van 1