




NOORDOOST GEVEL
schaal: 1 : 100

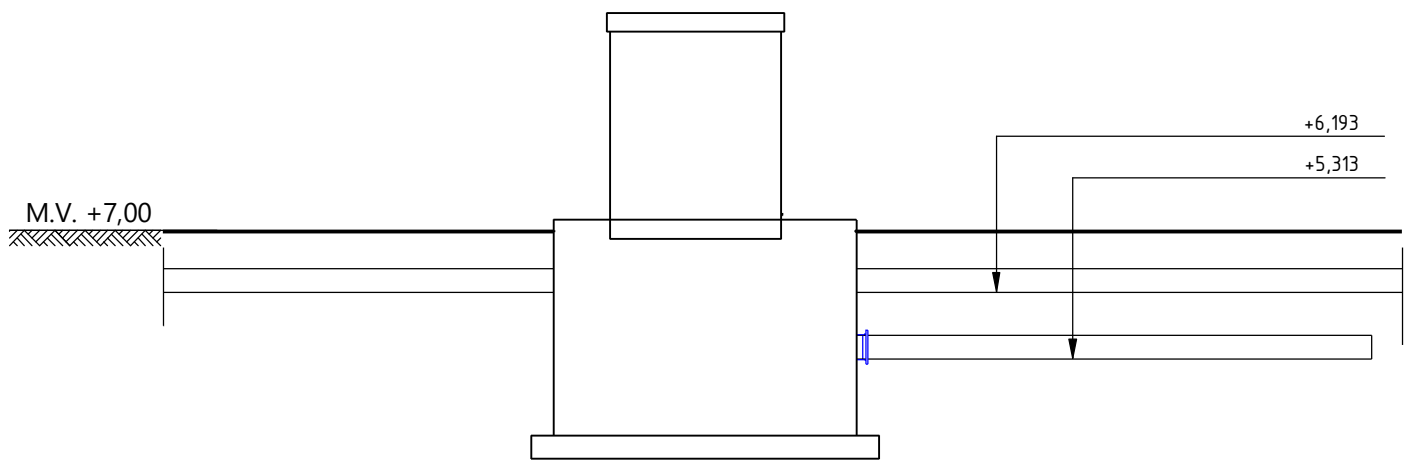


ZUIDOOST GEVEL
schaal: 1 : 100

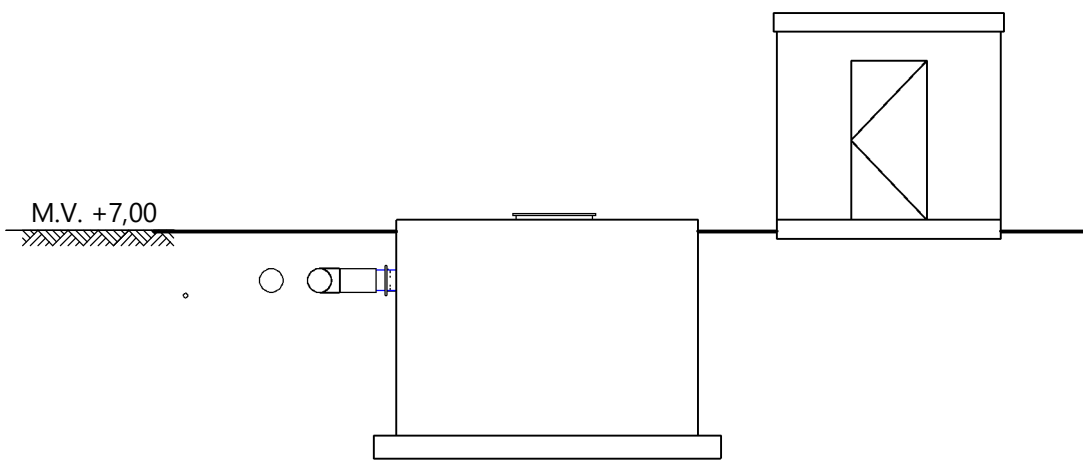


ZUIDWEST GEVEL
schaal: 1 : 100

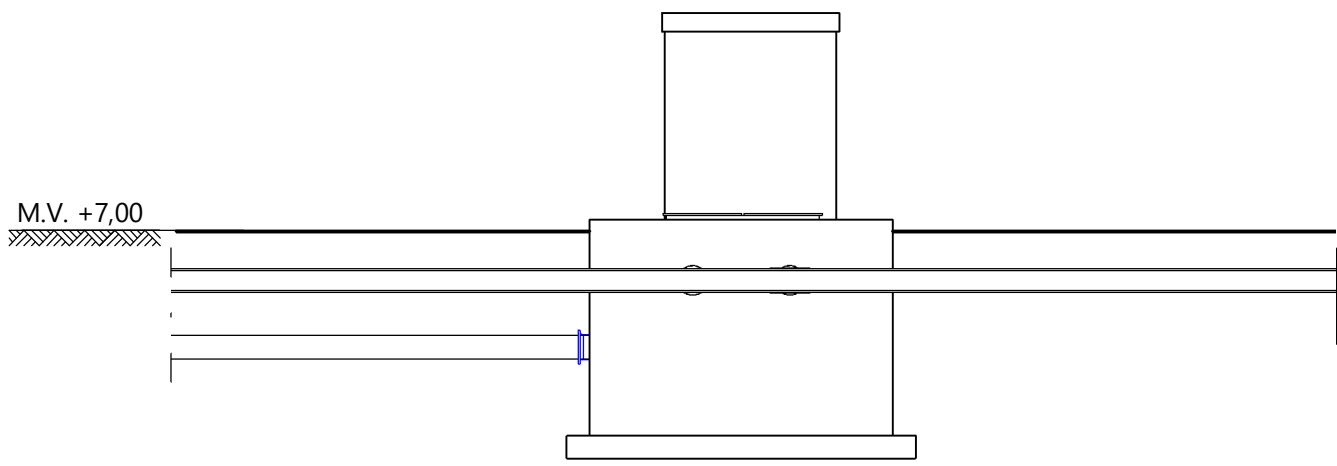


NOORDWEST GEVEL
schaal: 1 : 100

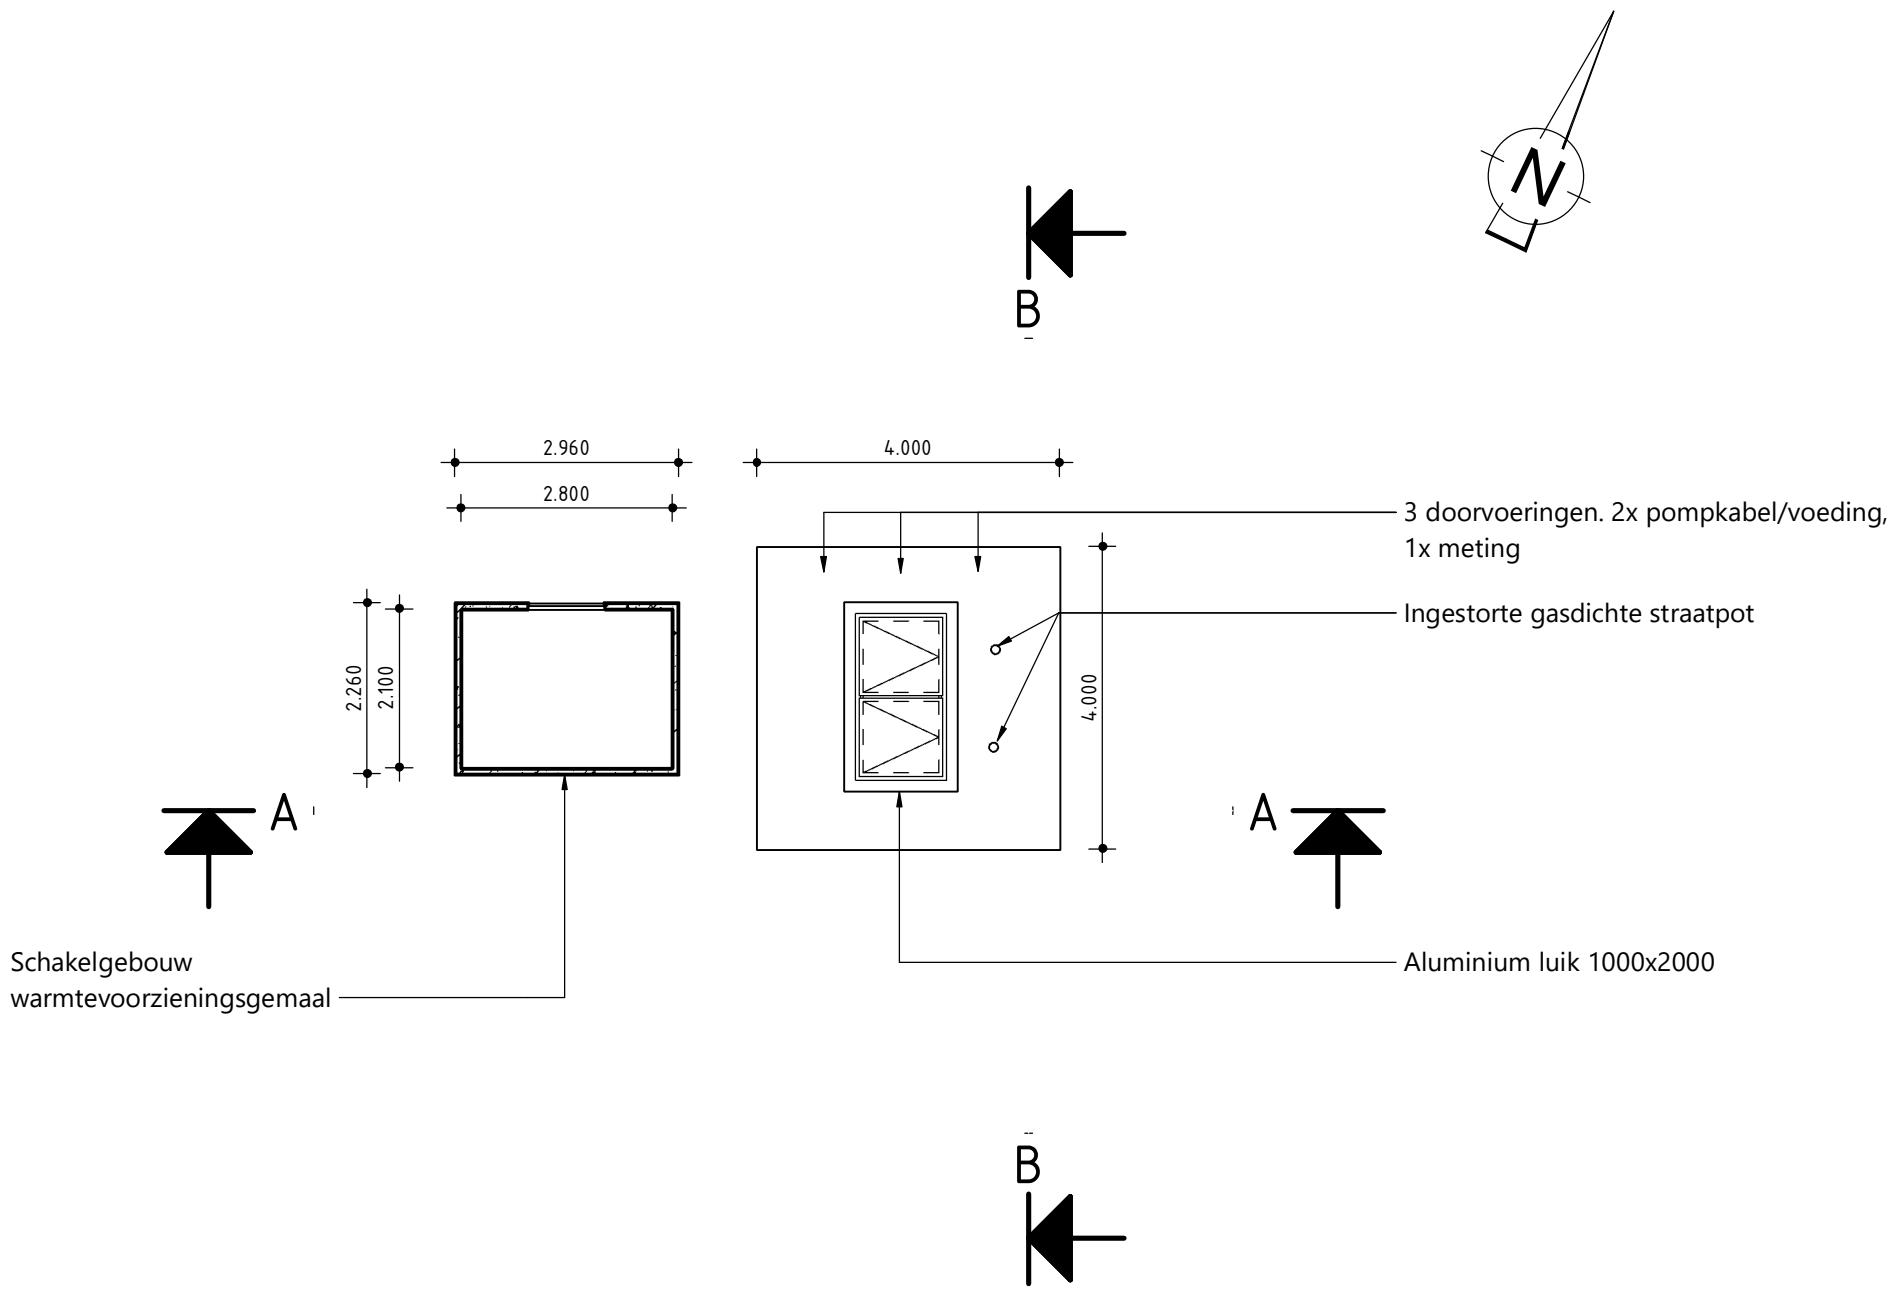


BOVENAANZICHT
schaal: 1 : 100

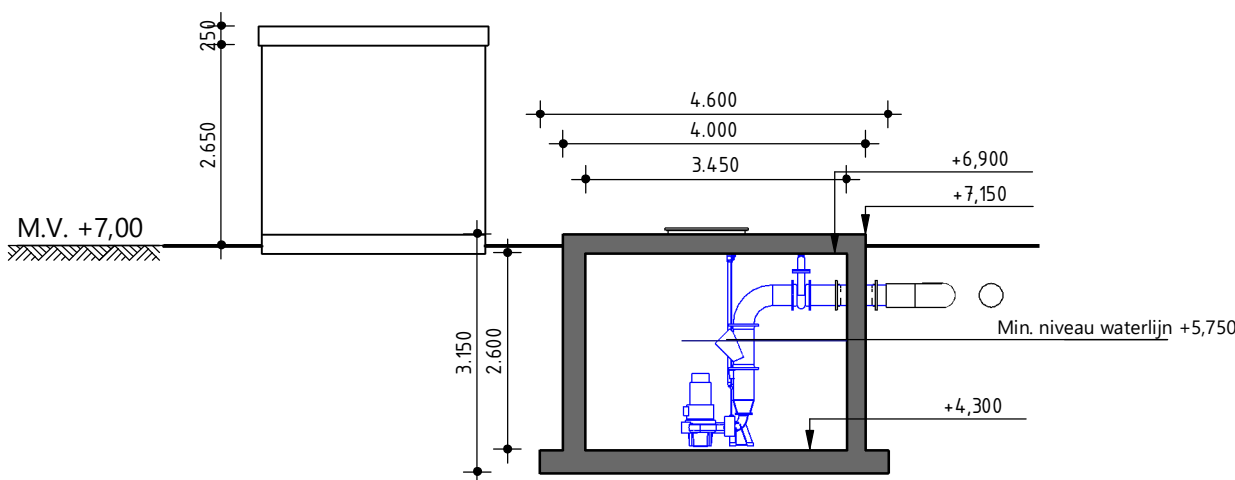


DOORSNEDE A-A
schaal: 1 : 100

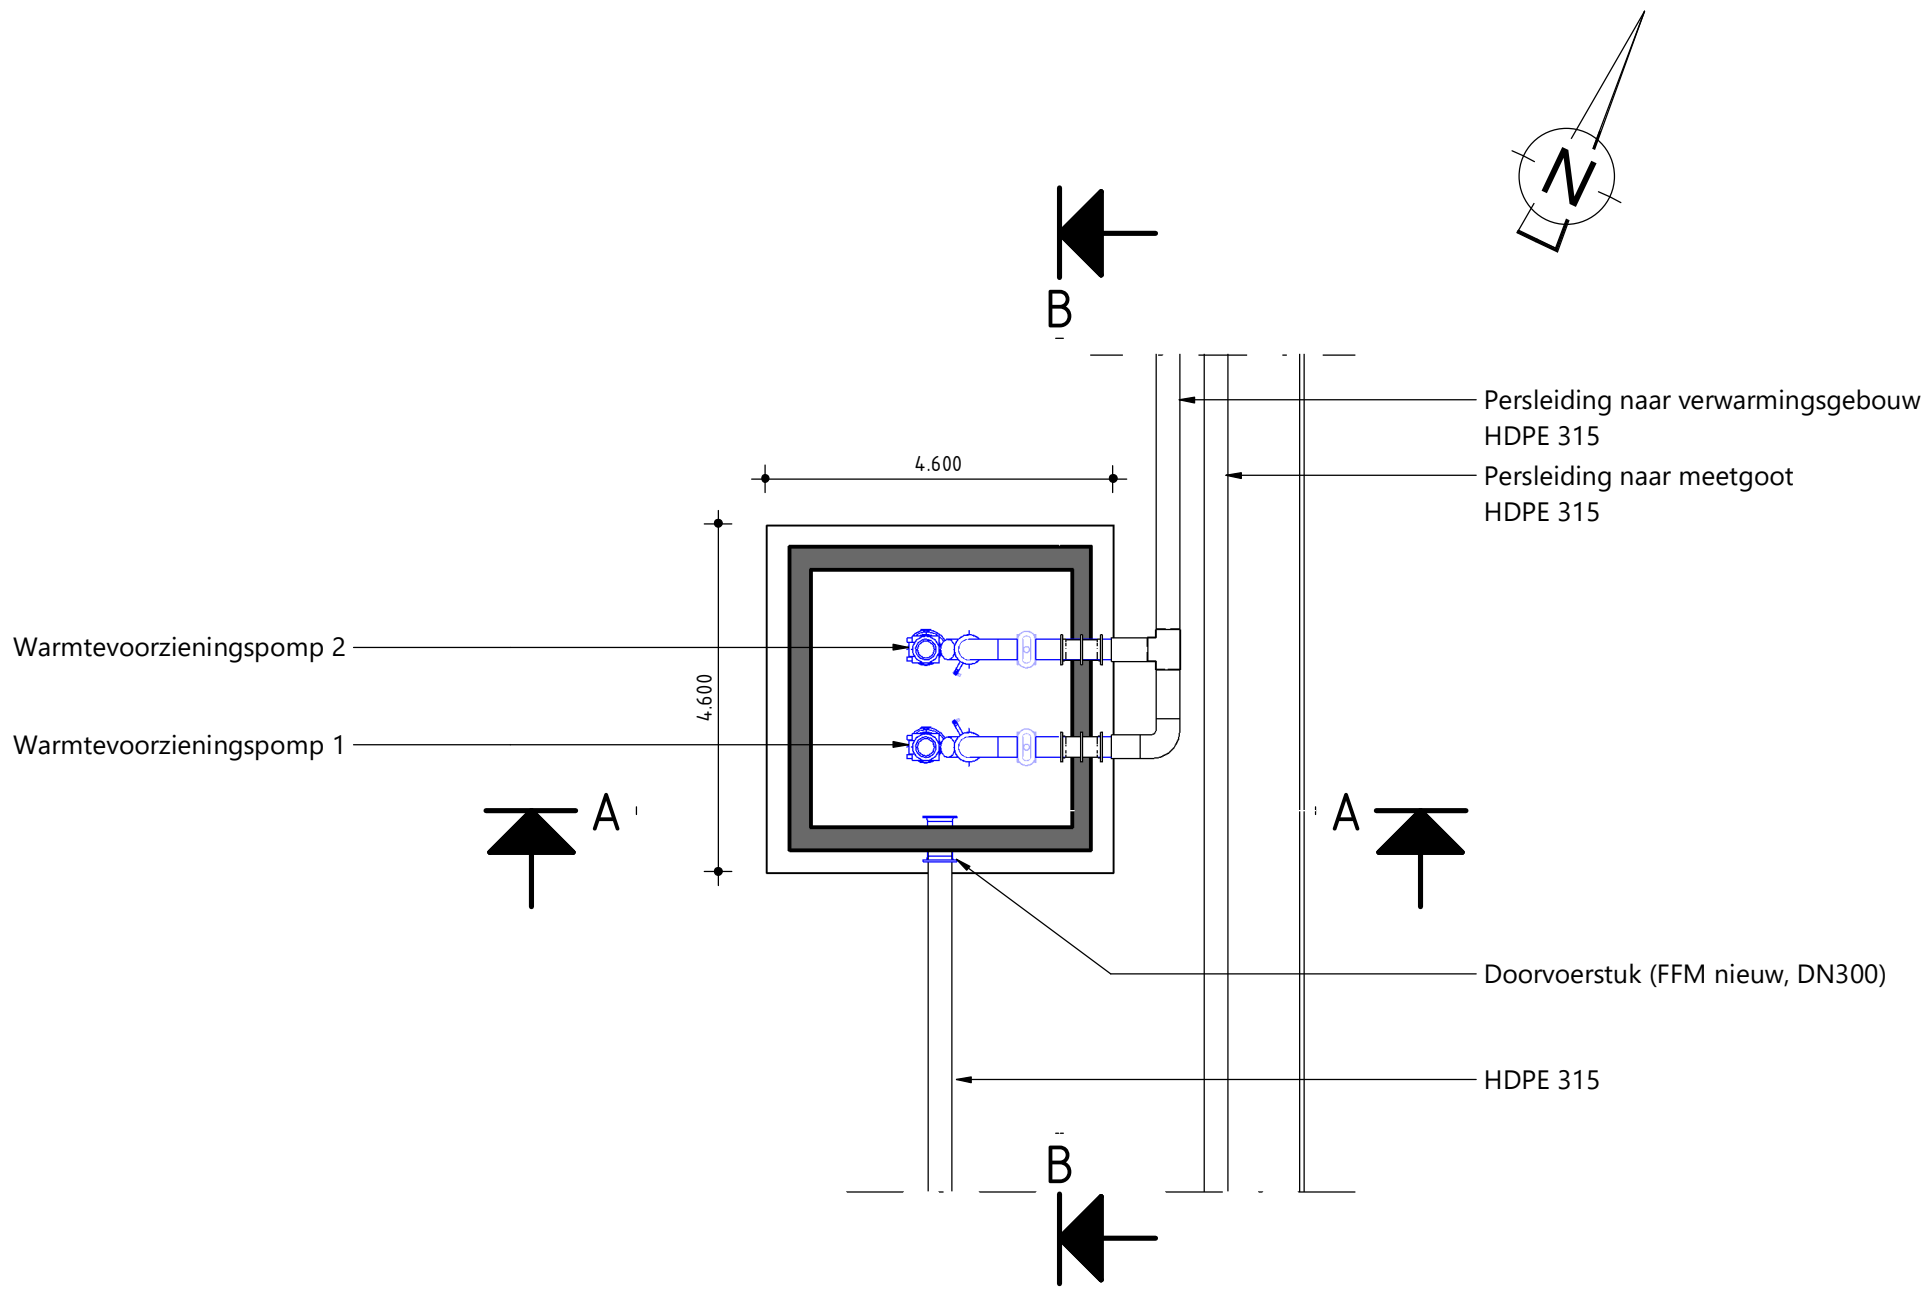


HORIZONTALE DOORSNEDE OP 6,875m +NAP
schaal: 1 : 100

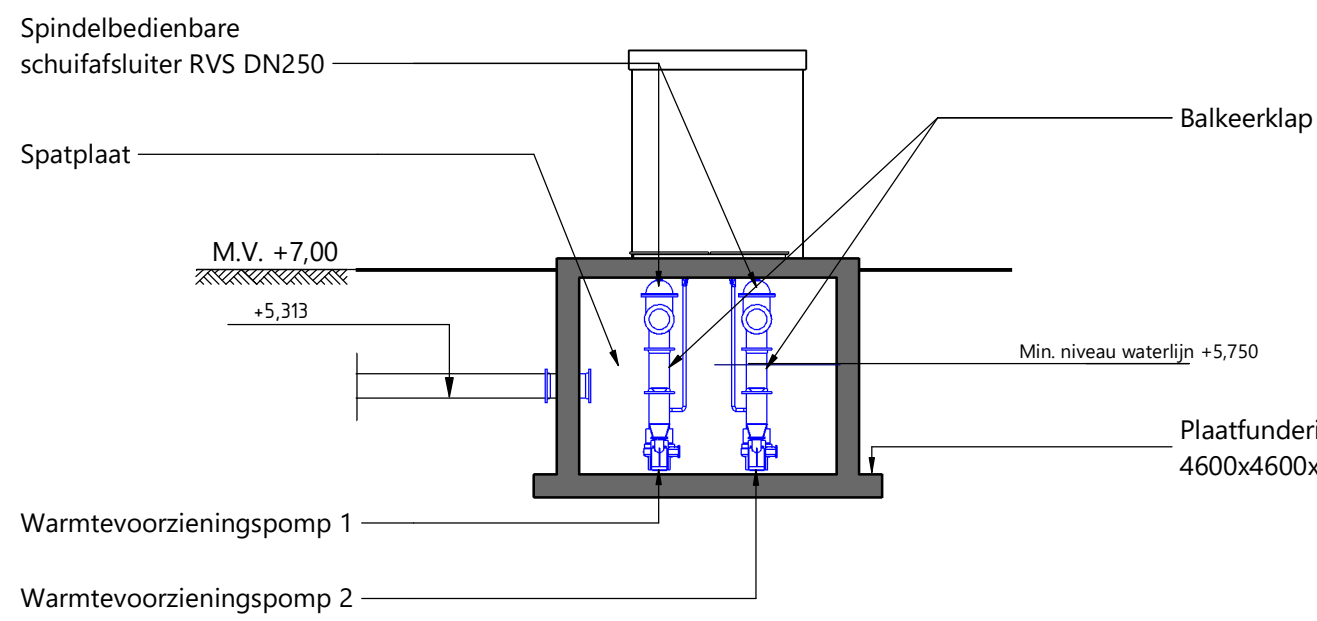

DOORSNEDE B-B
schaal: 1 : 100

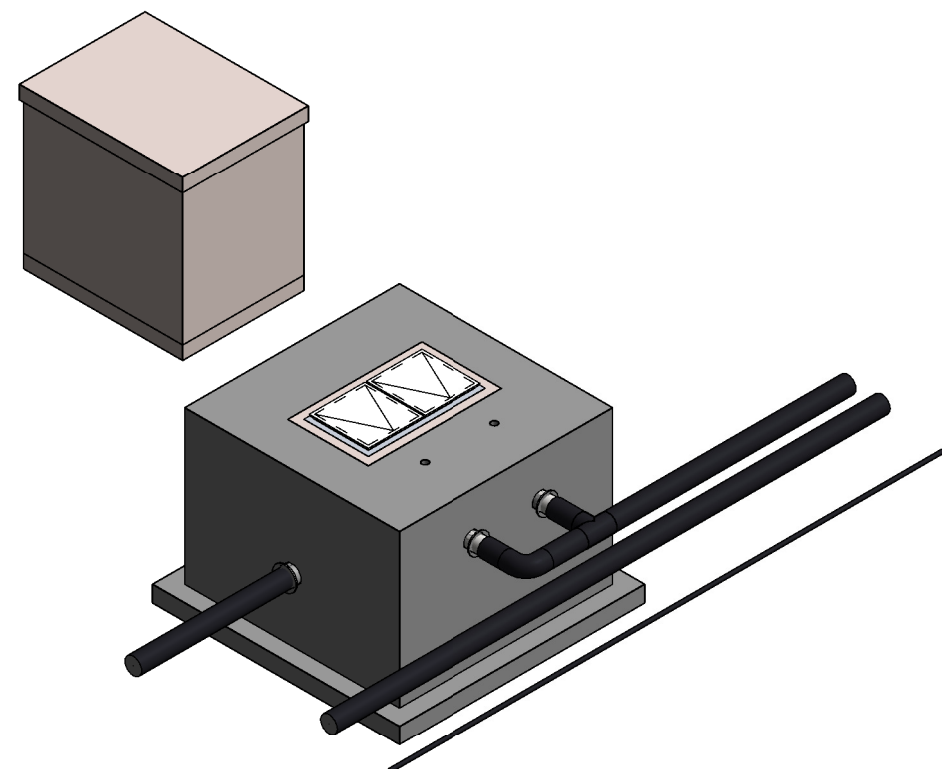

3D AANZICHT

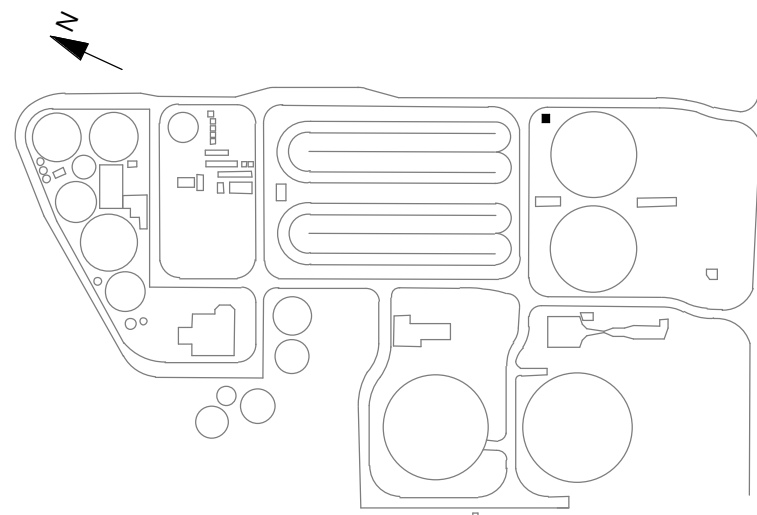

LEGENDA

- Alle maatvoering in mm
- Hoogtematen in mm t.o.v. NAP
- Maaiveld is +7,00m NAP

- Werktuigbouwkundige installaties nieuw/bestaand
- Civiele/bouwkundige constructies nieuw/bestaand
- IHWG beton

0 2.500mm 5.000mm
Schaal 1:100

1	24-08-2022	TJOJ, KRUIJ4	PETM4	KEUT	
Code:	Datum:	Getekend door:	Controle door:	Toezicht door:	Omschrijving:
Waterschap Drents Overijsselse Delta					
Project: RWZI Echten					
Omschrijving: Warmtevoorzieningsgemaal					Status: DEFINITIEF
Nieuwe situatie					Fase: DO
Aanzichten en doorsneden					Formaat: A1
Besteknummer:					Wijz: 1
Tekeningsnummer: 127012.00.3100					Aantal: 1