




OOST GEVEL
schaal: 1 : 100

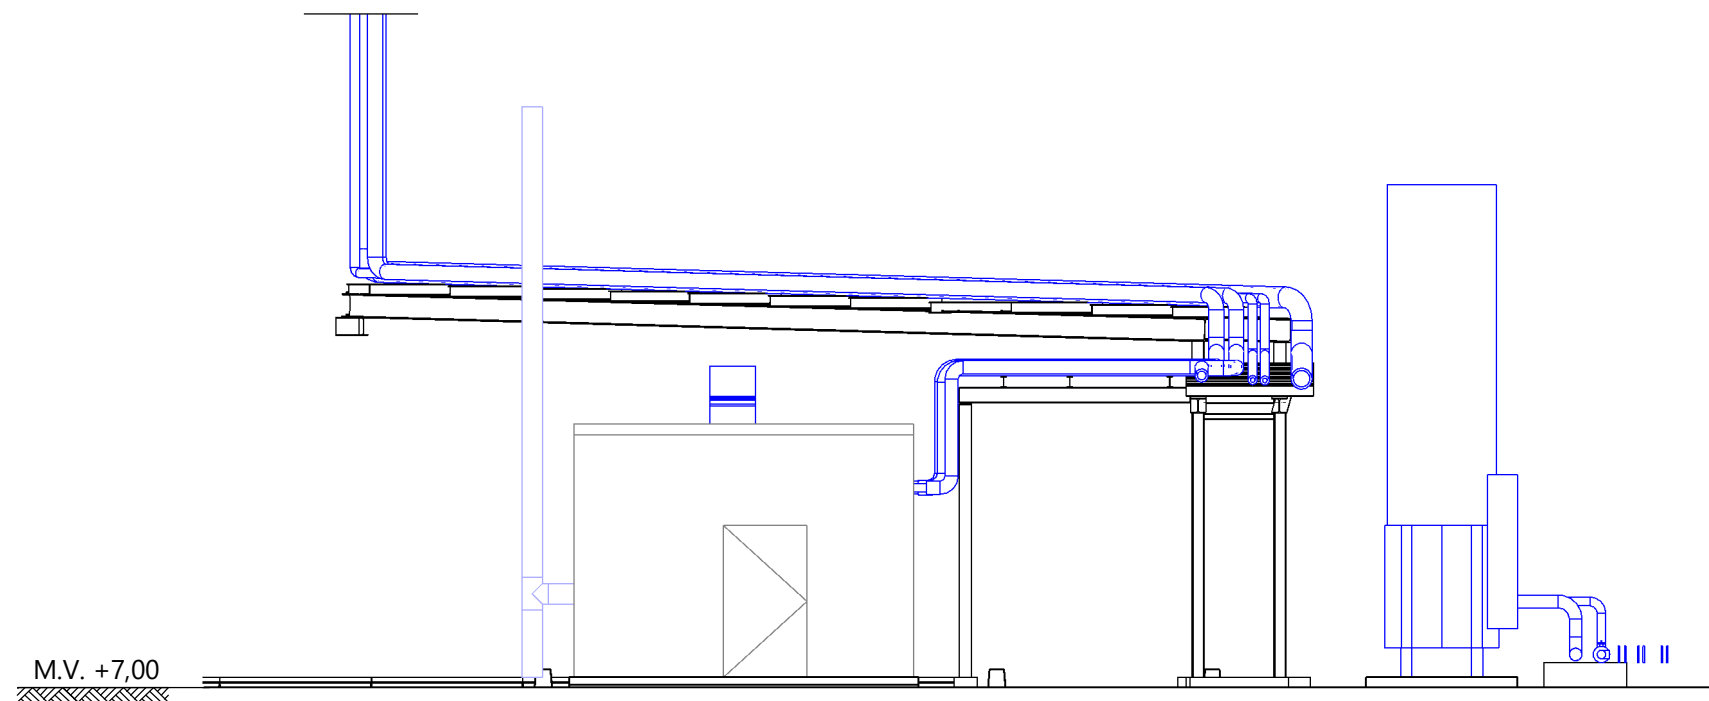


ZUID GEVEL
schaal: 1 : 100

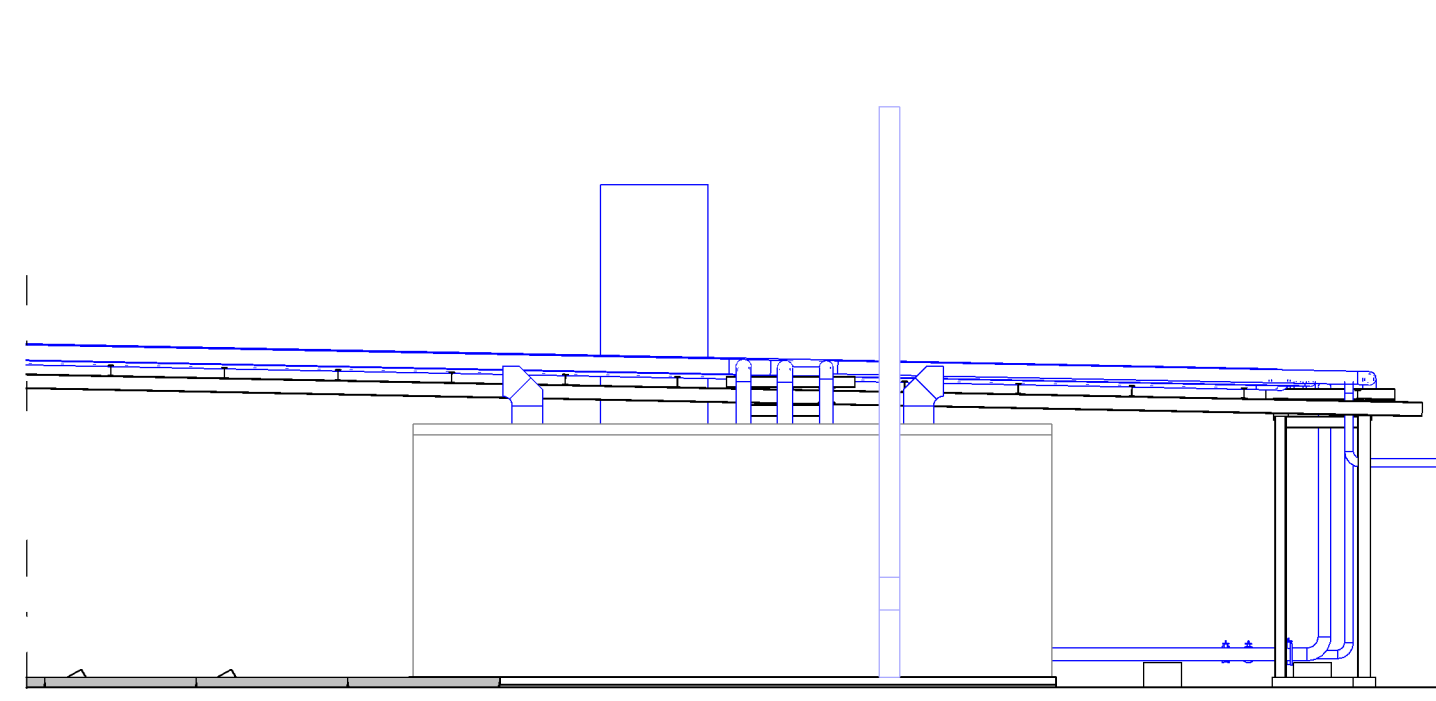


WEST GEVEL
schaal: 1 : 100

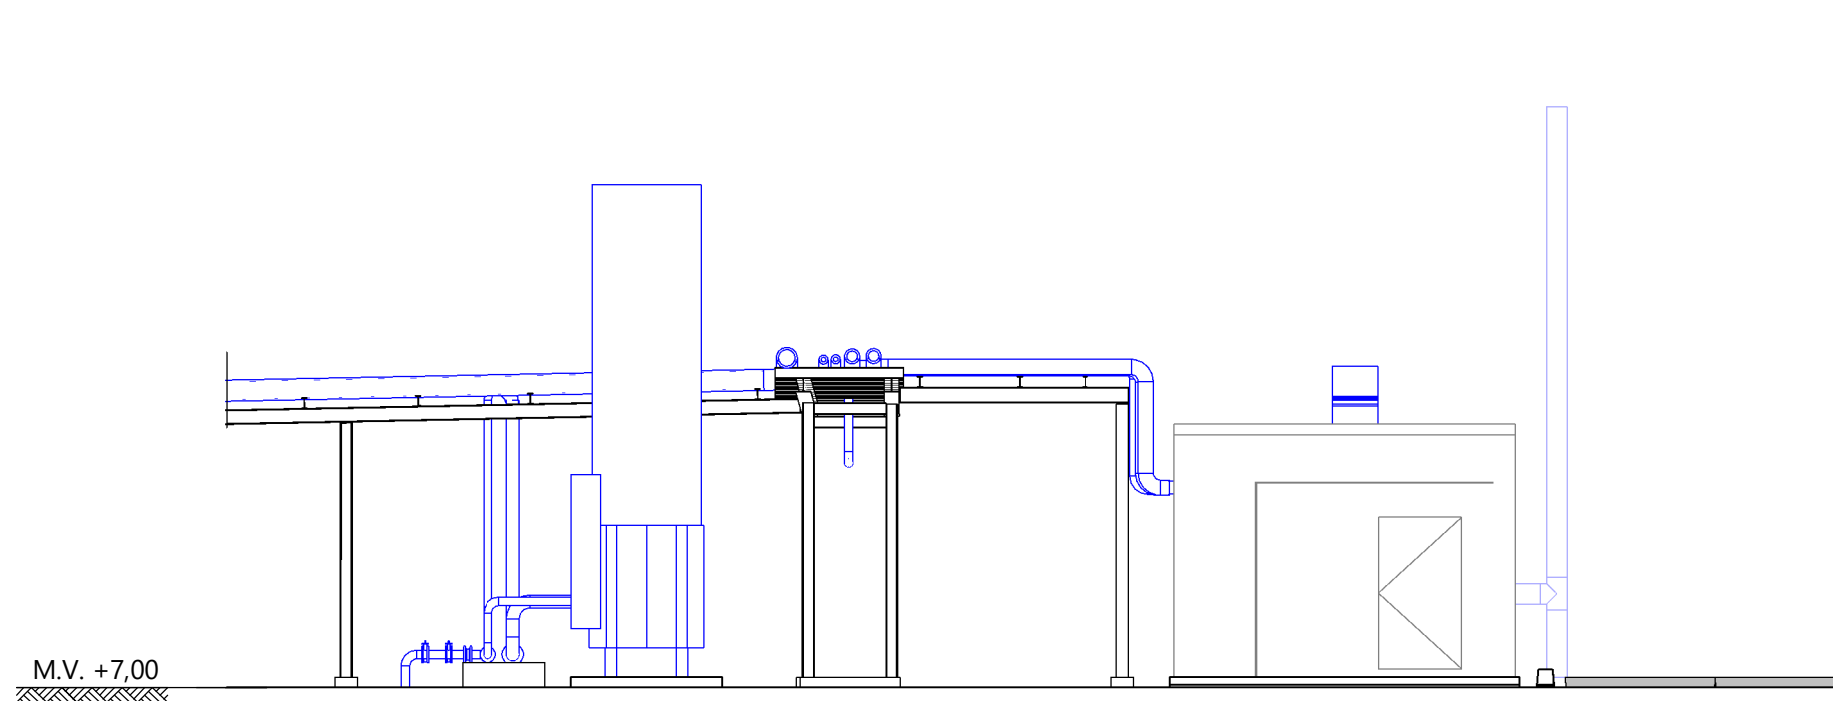


NOORD GEVEL
schaal: 1 : 100

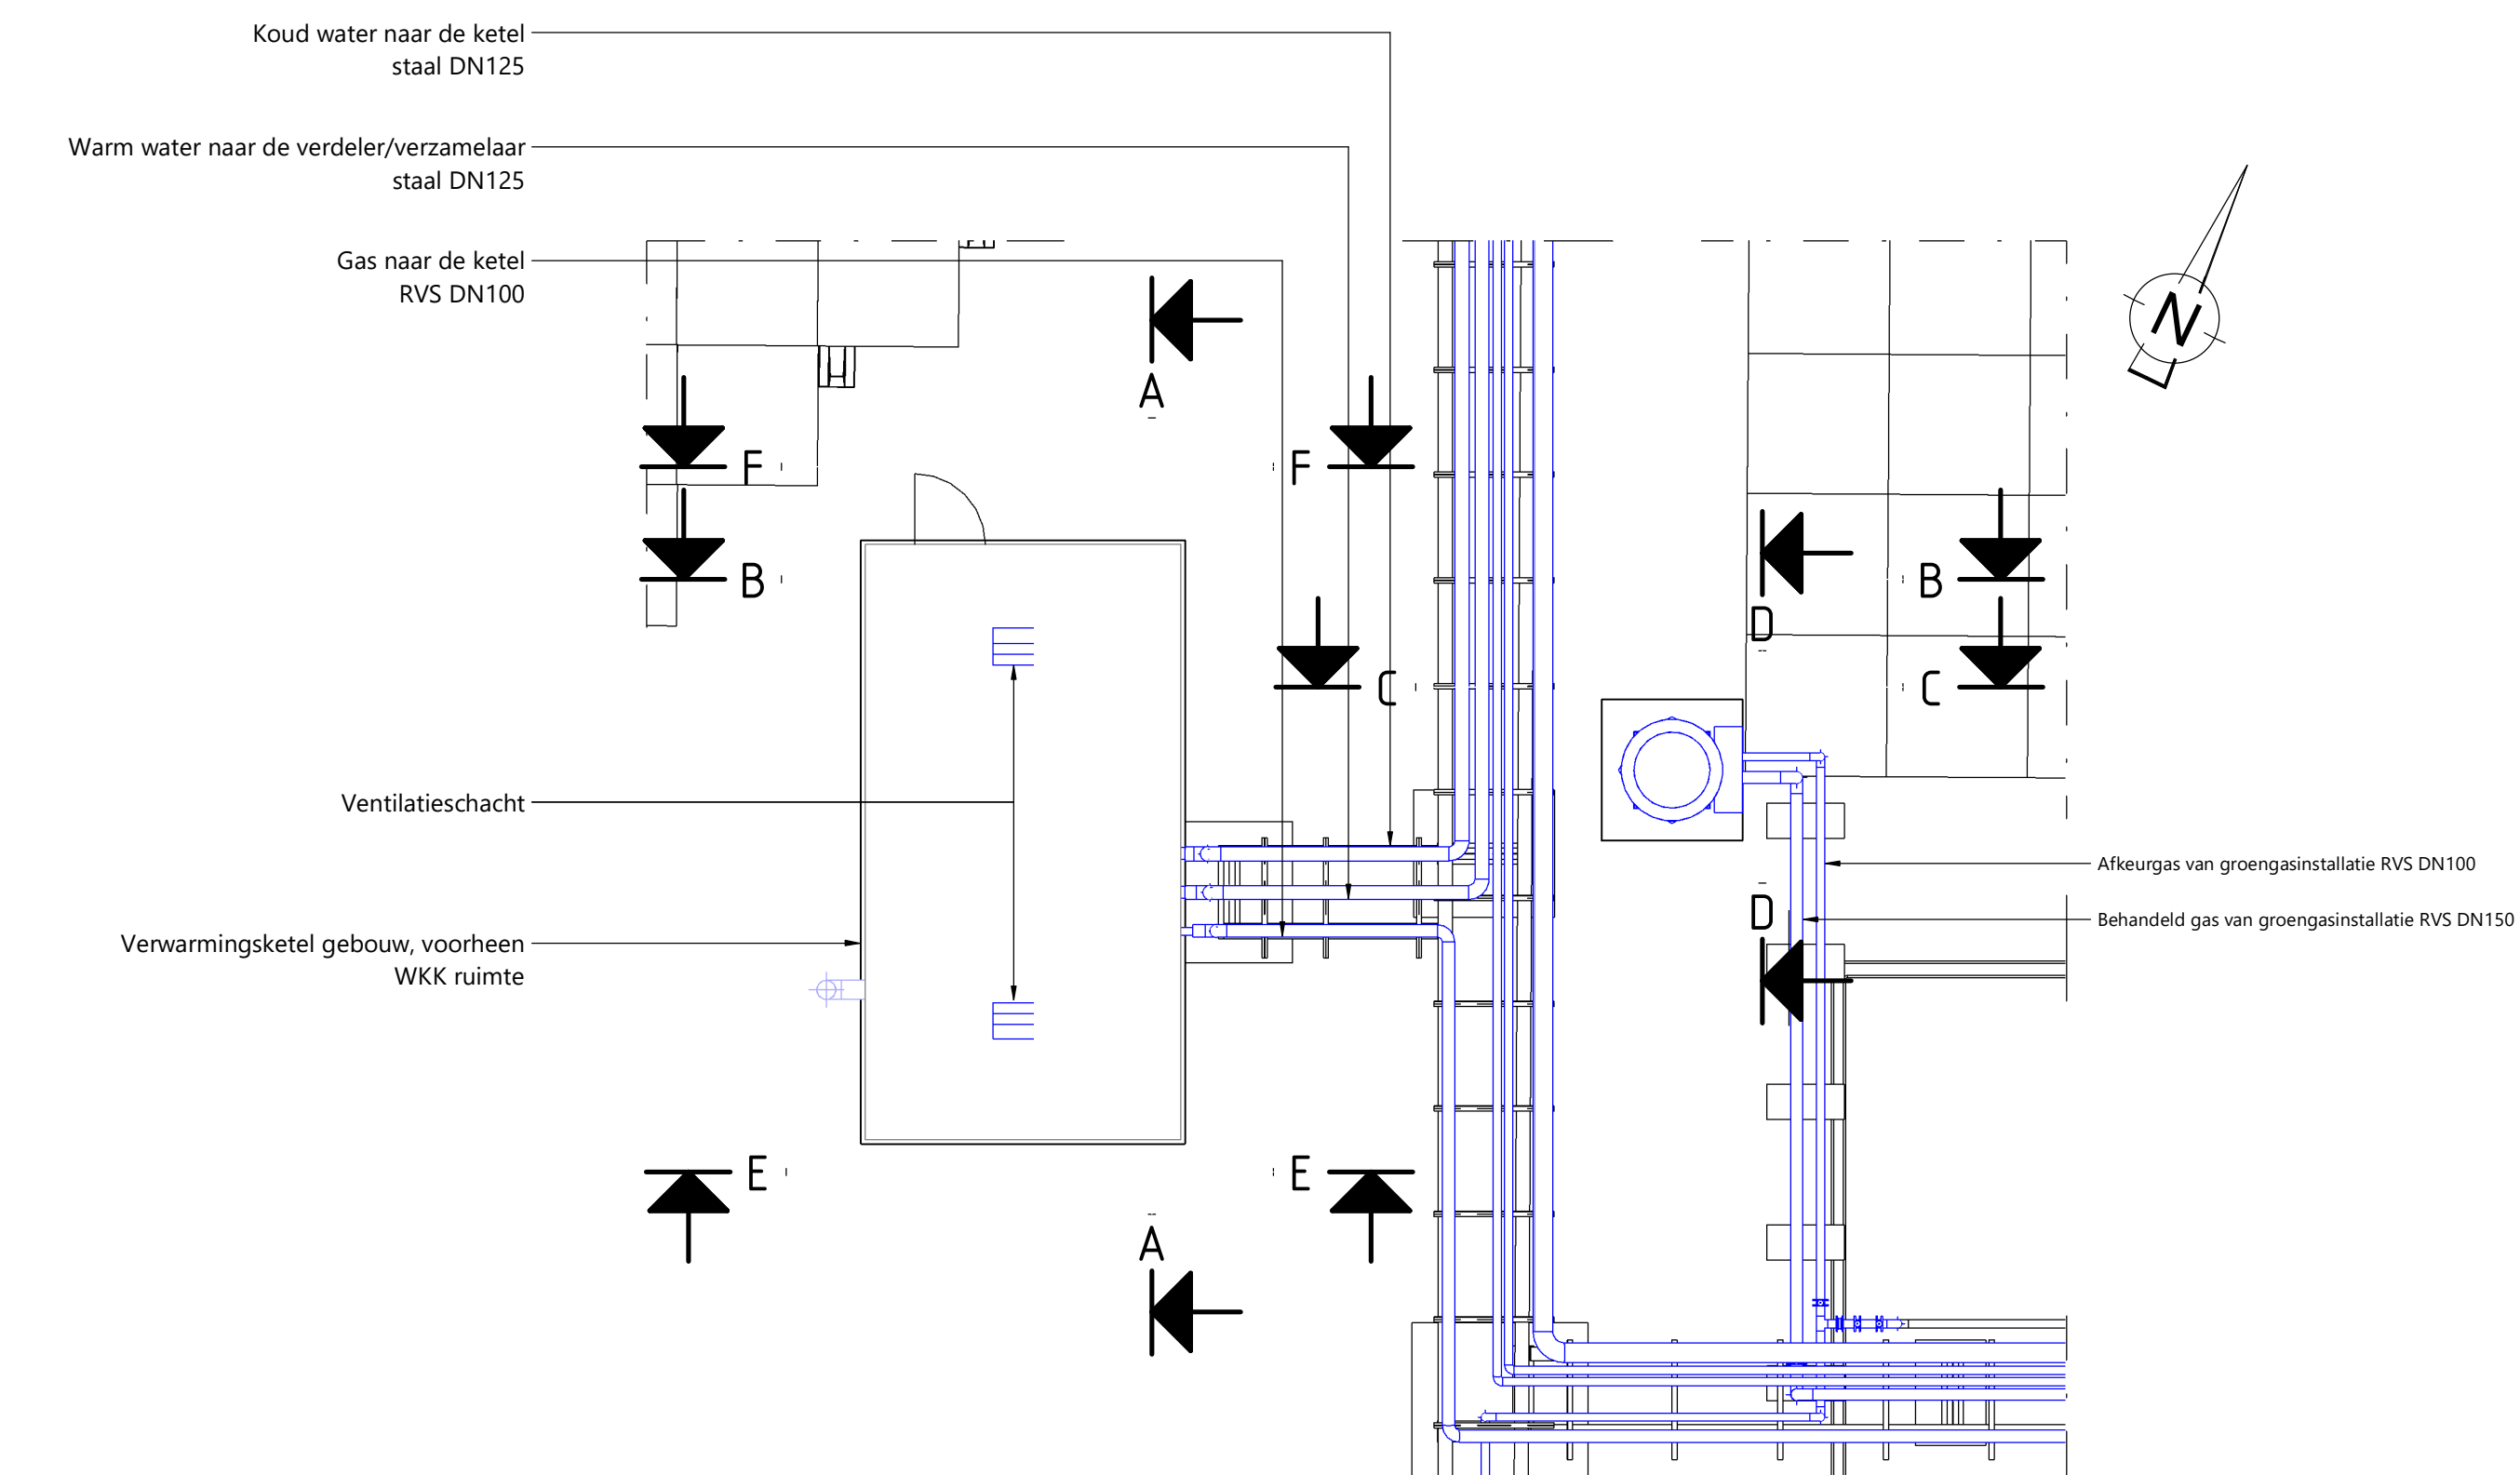


BOVENAANZICHT GASFAKKEL EN KETELGEBOUW
schaal: 1 : 100

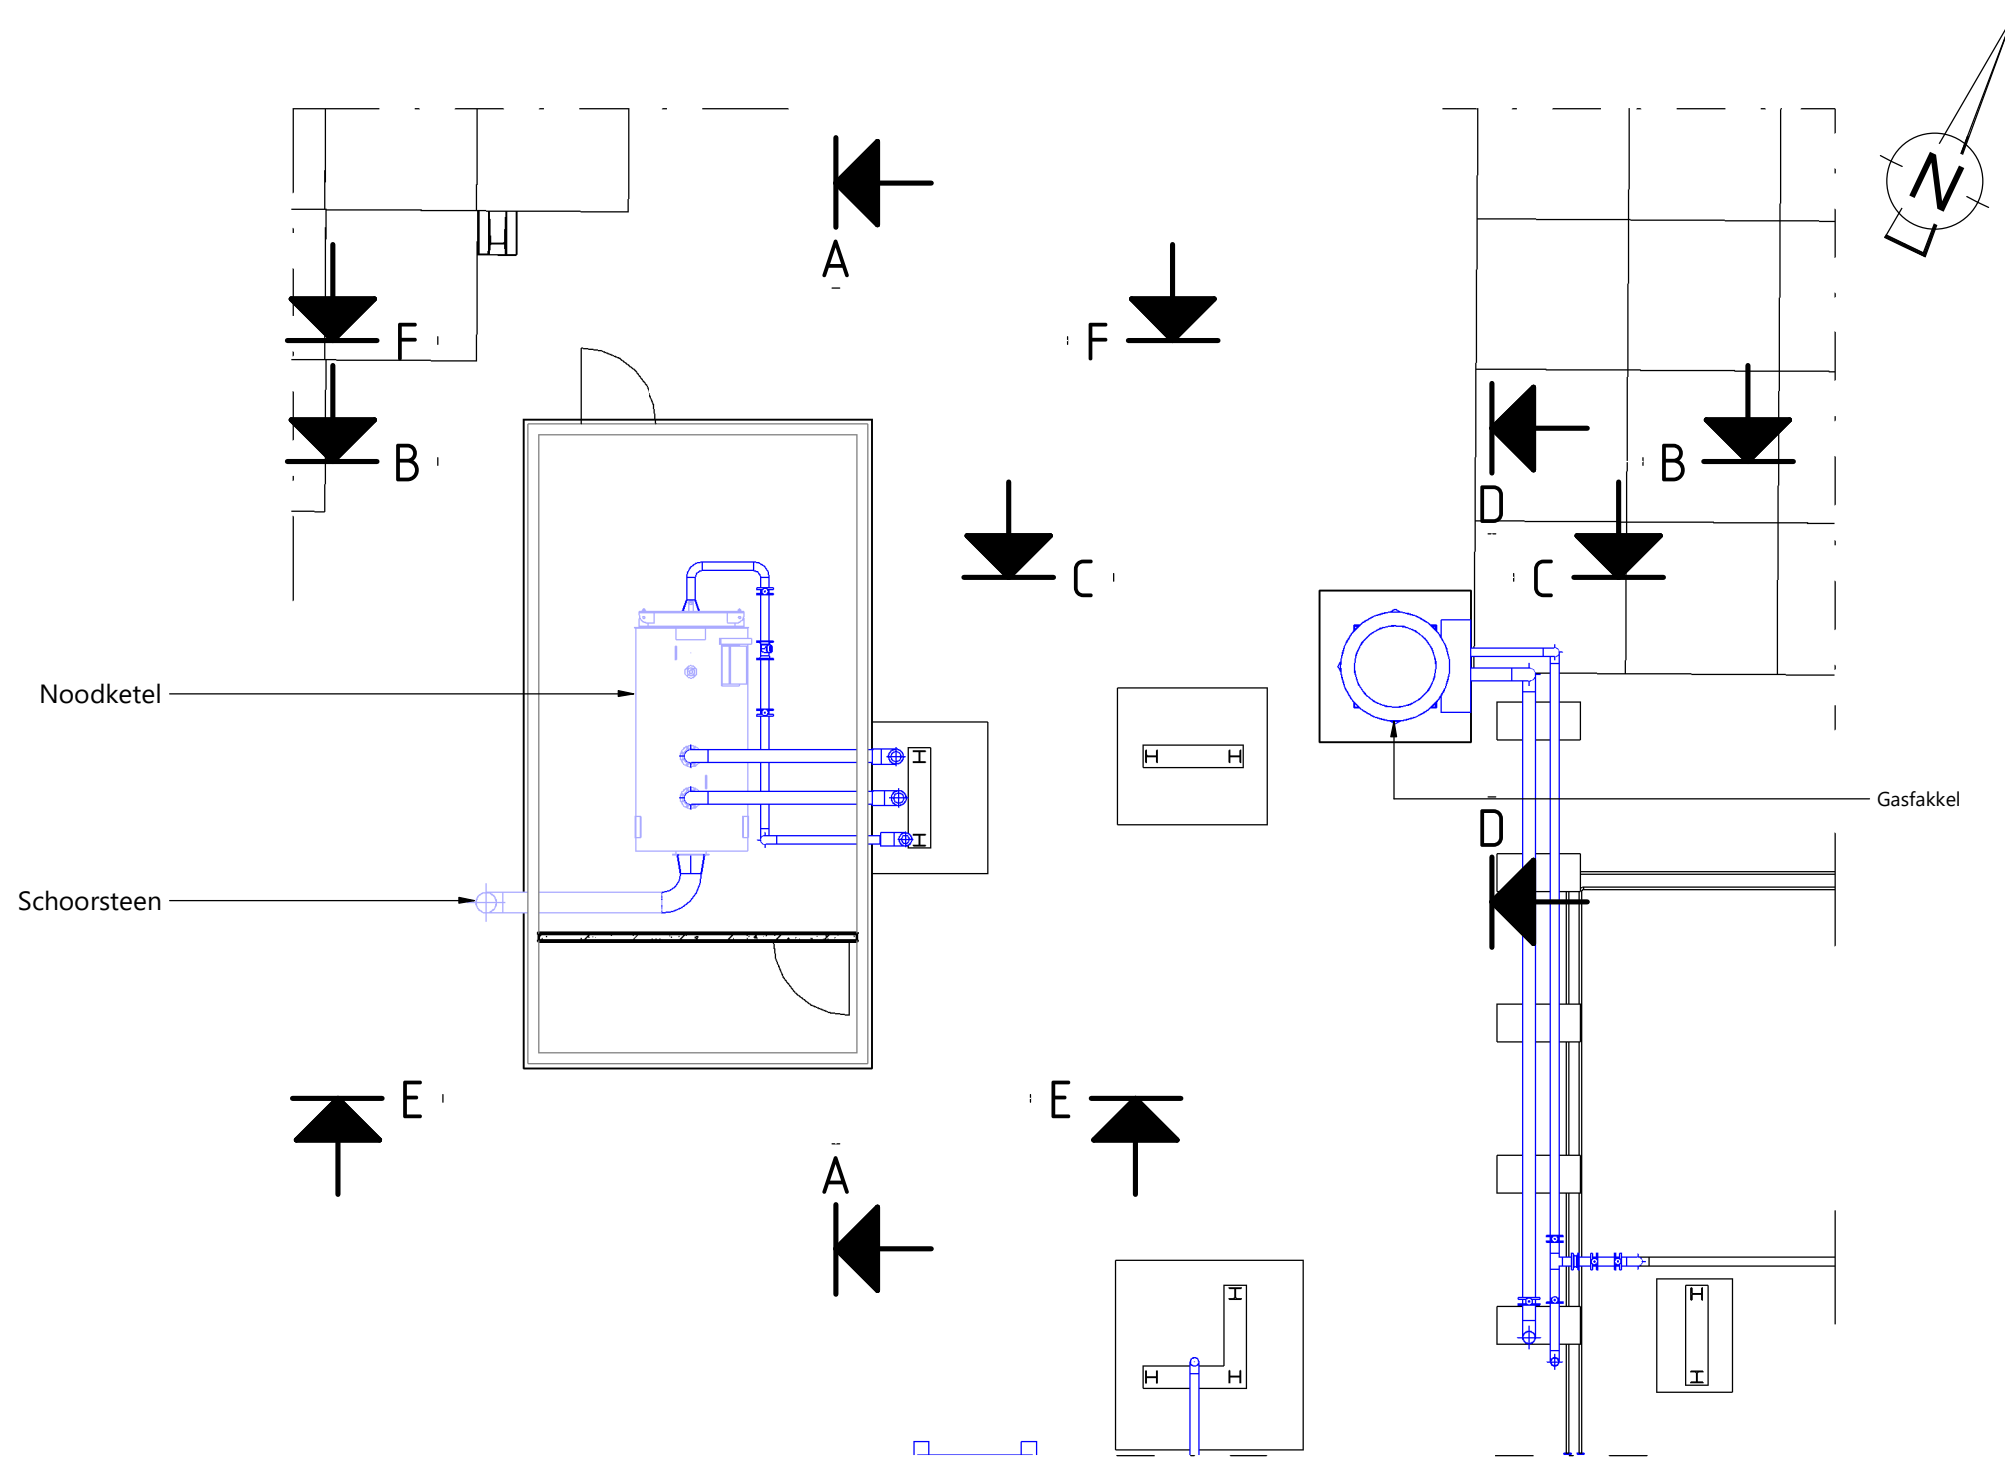


HORIZONTALE DOORSNEDE OP 10m +NAP
schaal: 1 : 100

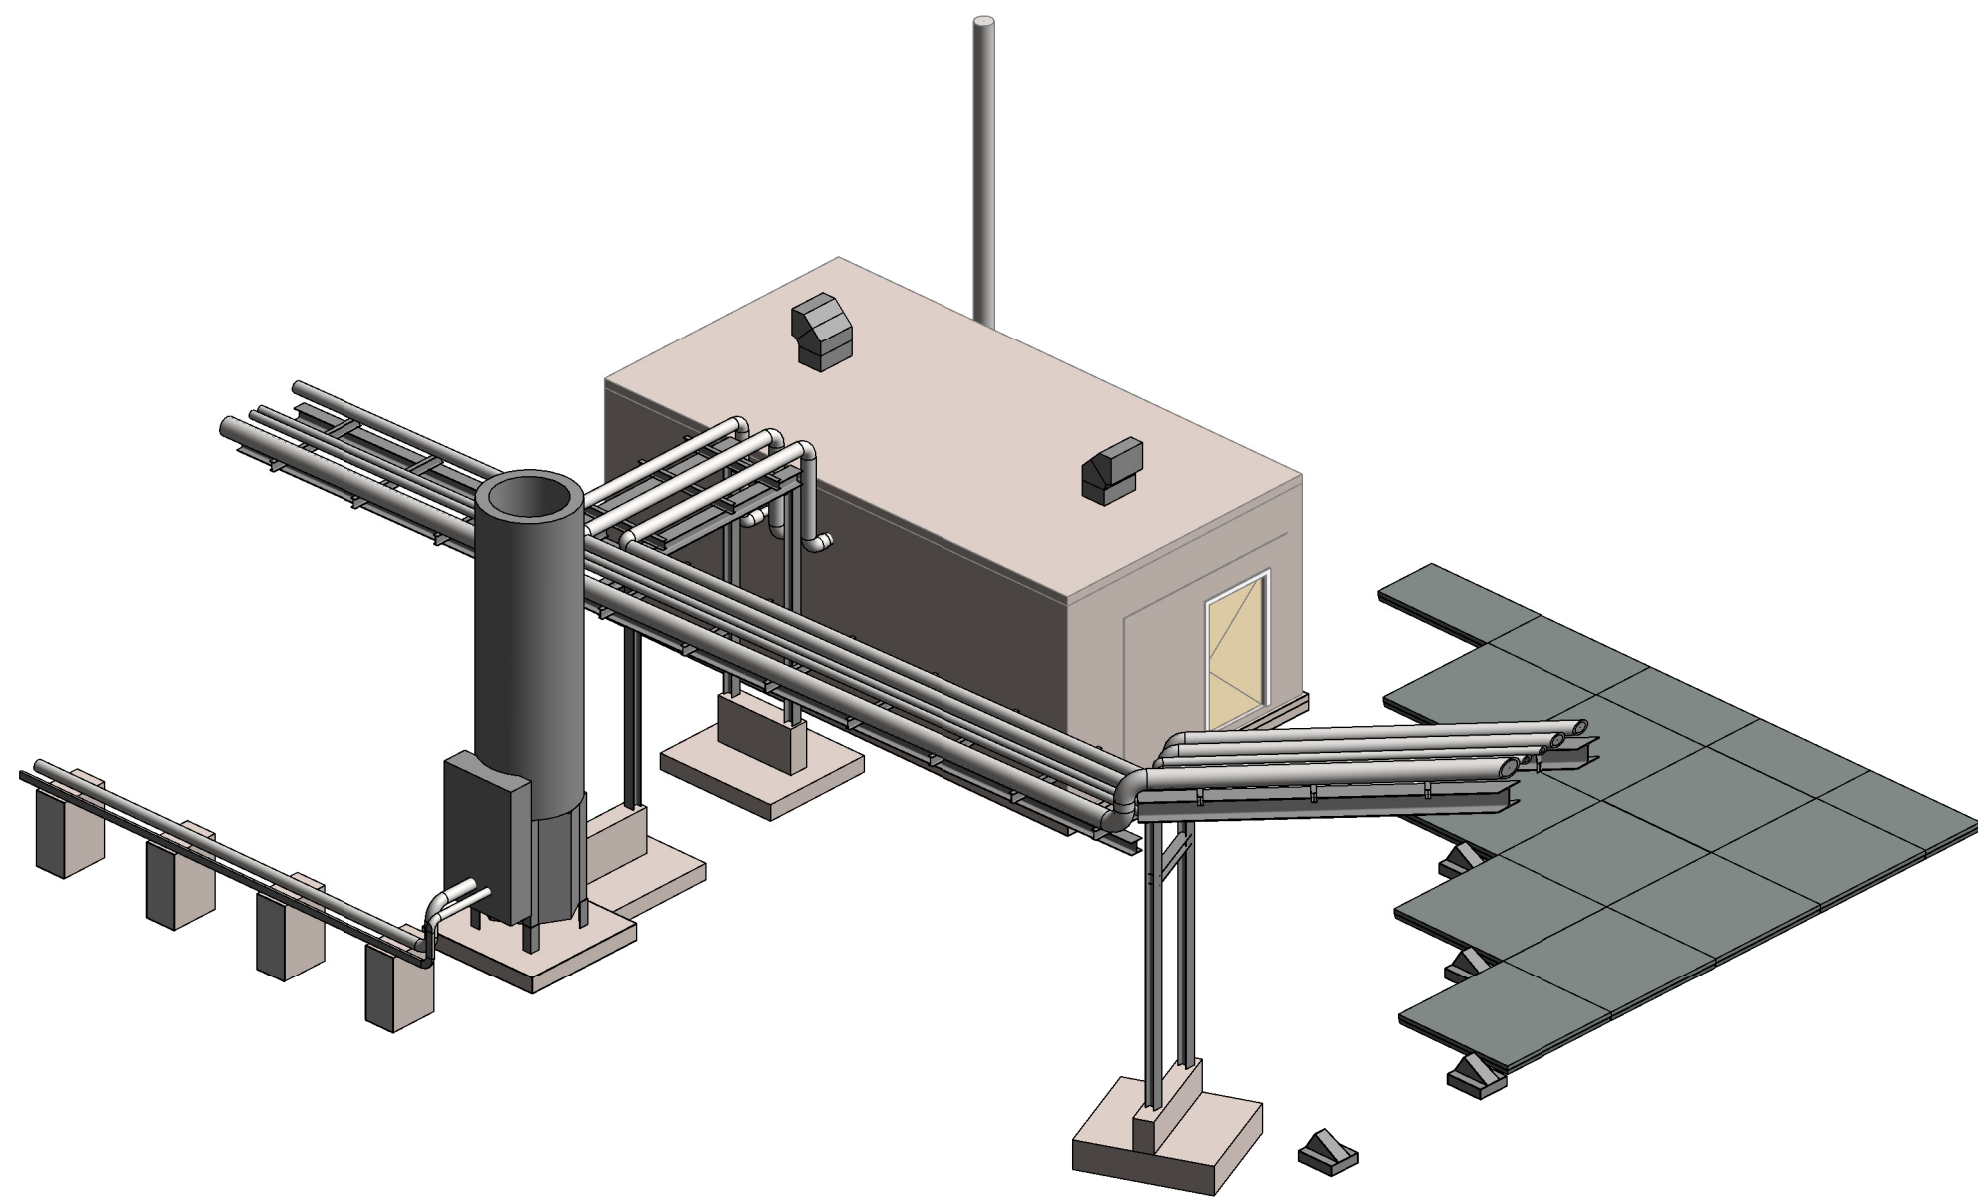


3D AANZICHT

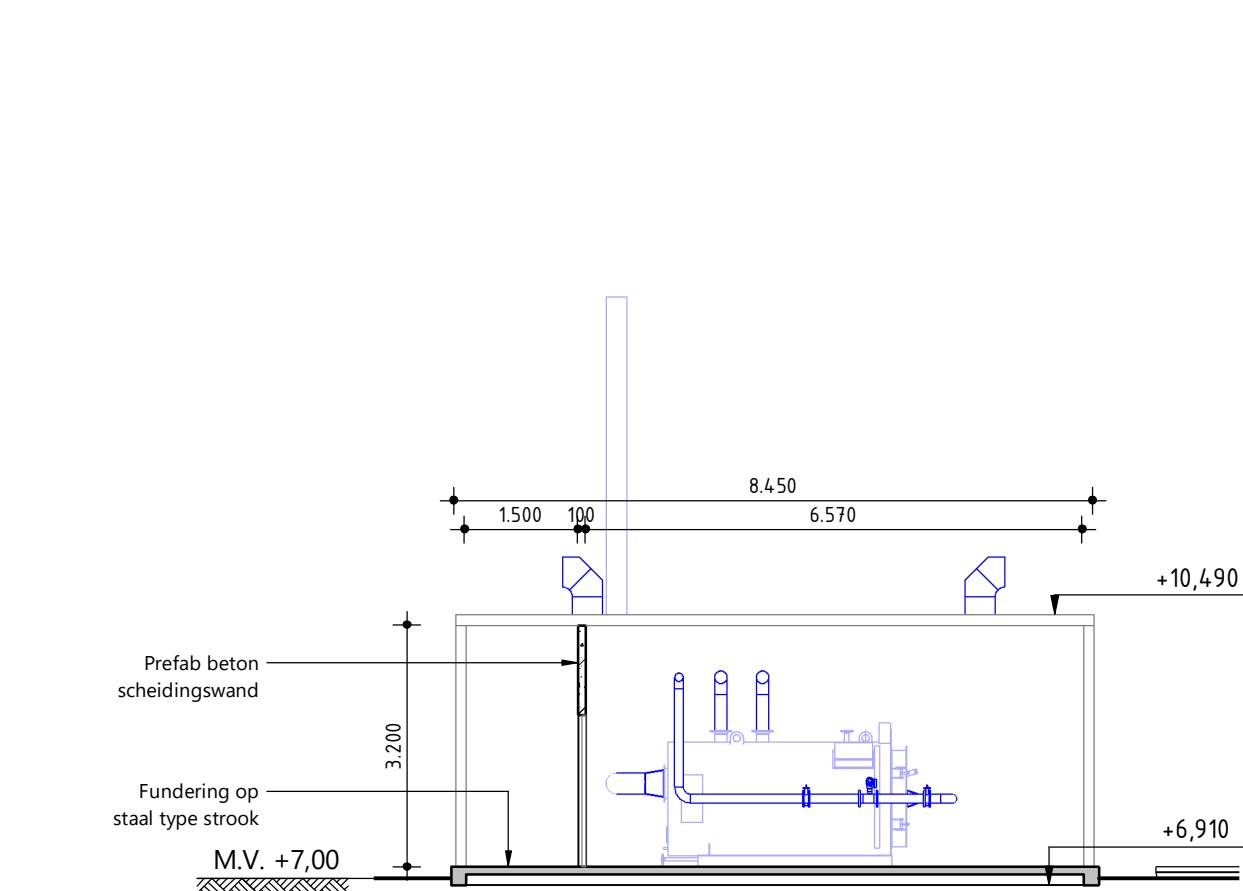


DOORSNEDE A-A
schaal: 1 : 100

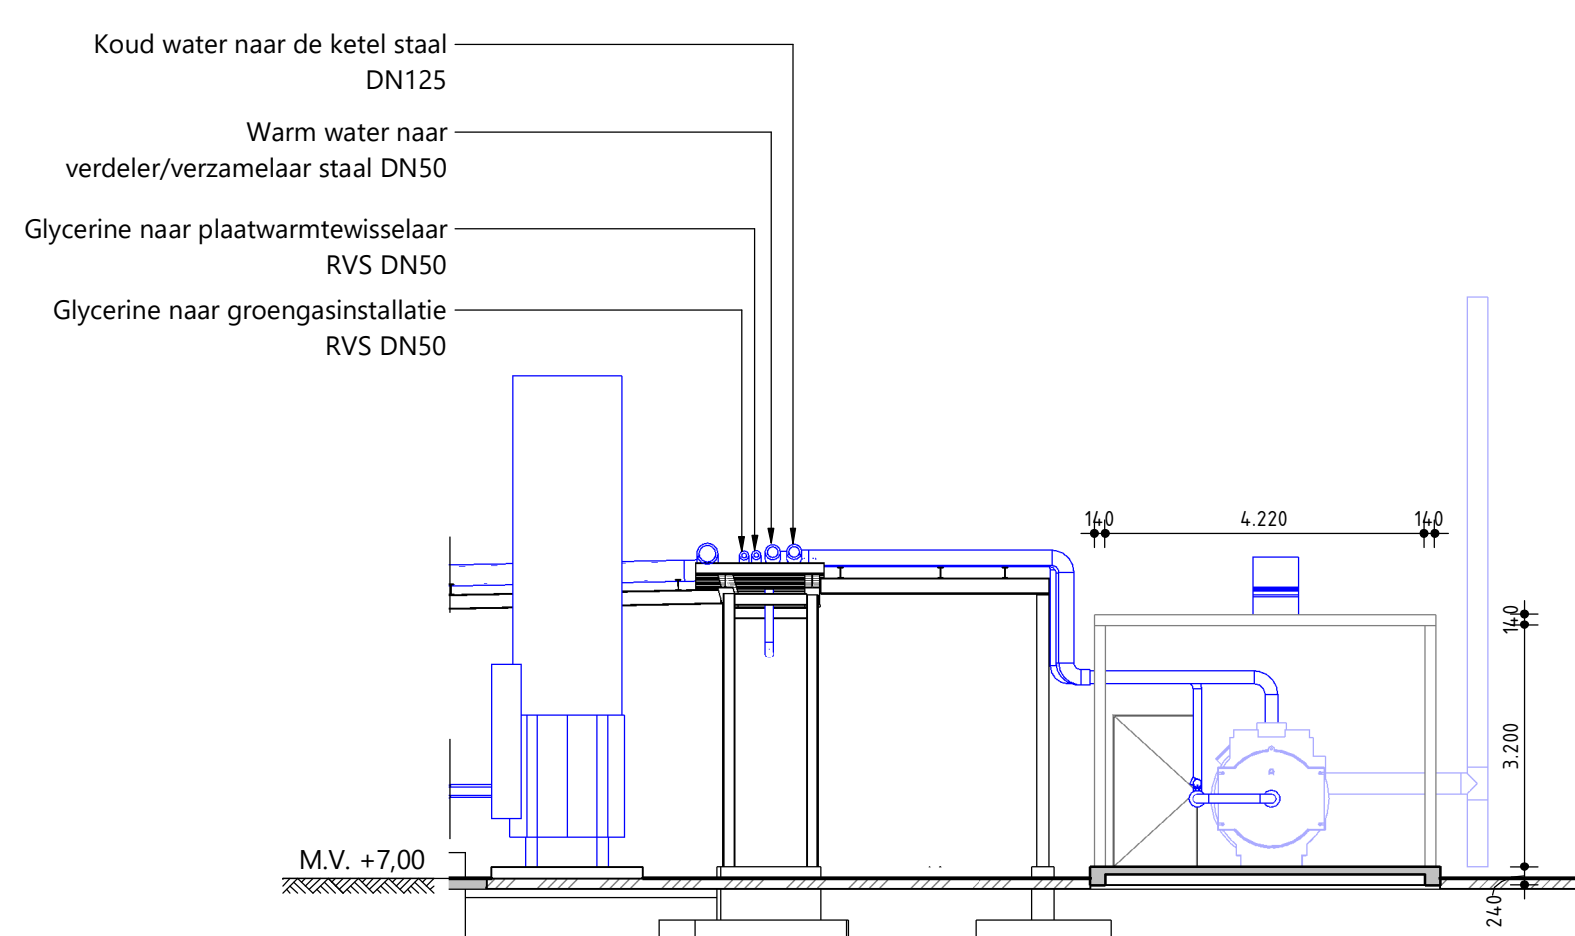


DOORSNEDE B-B
schaal: 1 : 100

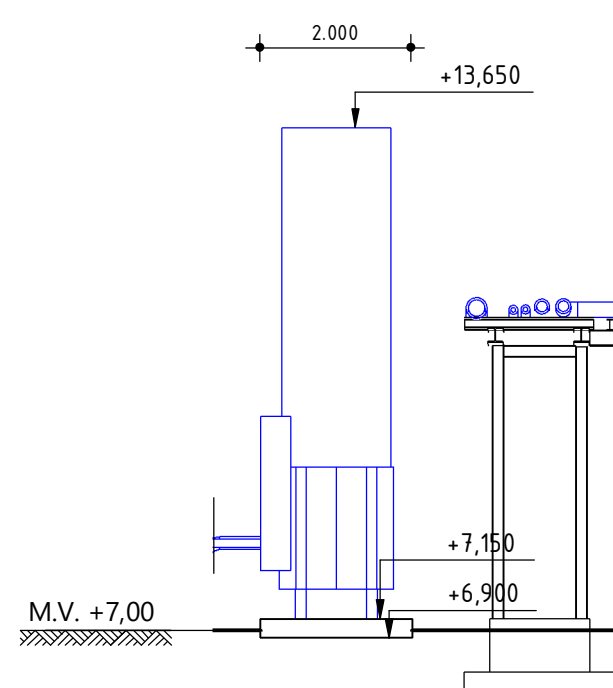


AANZICHT C-C
schaal: 1 : 100

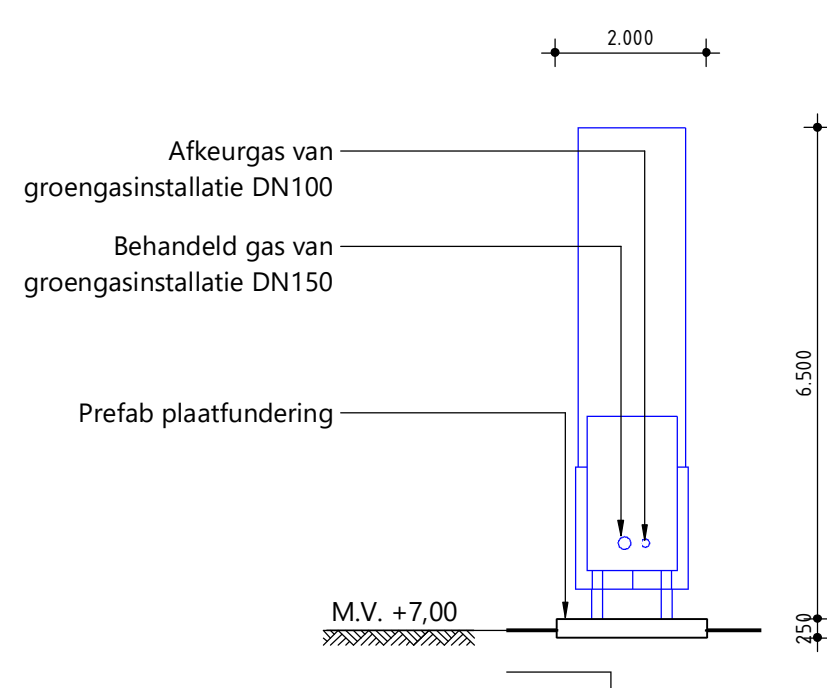


AANZICHT D-D
schaal: 1 : 100

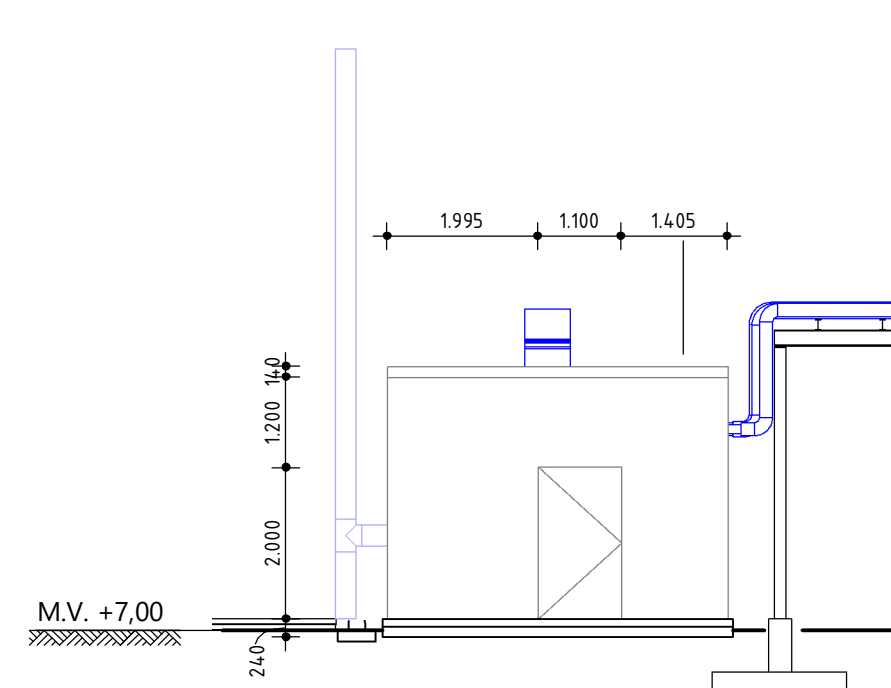

AANZICHT E-E
schaal: 1 : 100

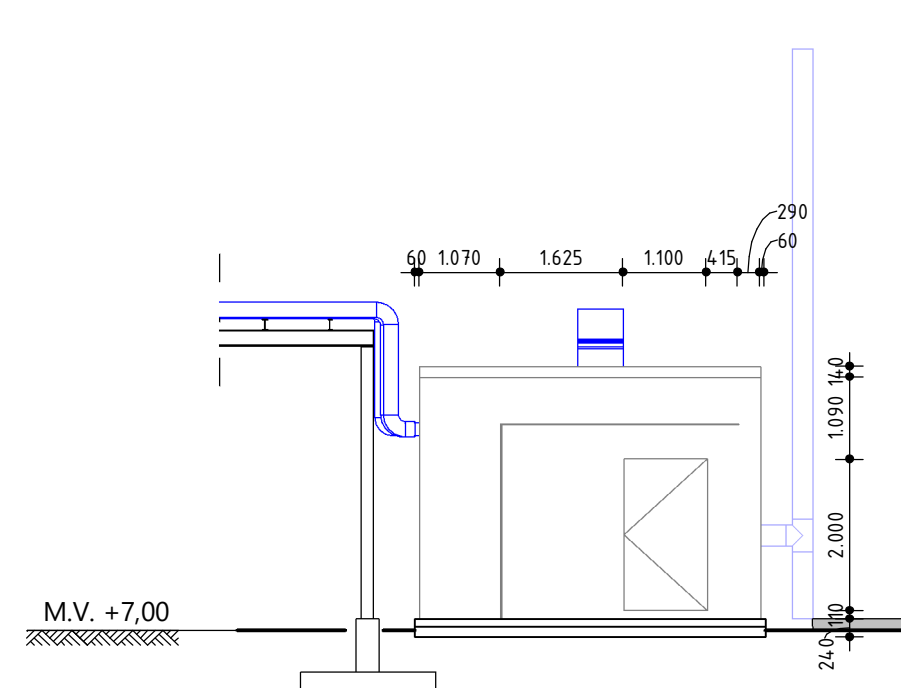



AANZICHT F-F
schaal: 1 : 100

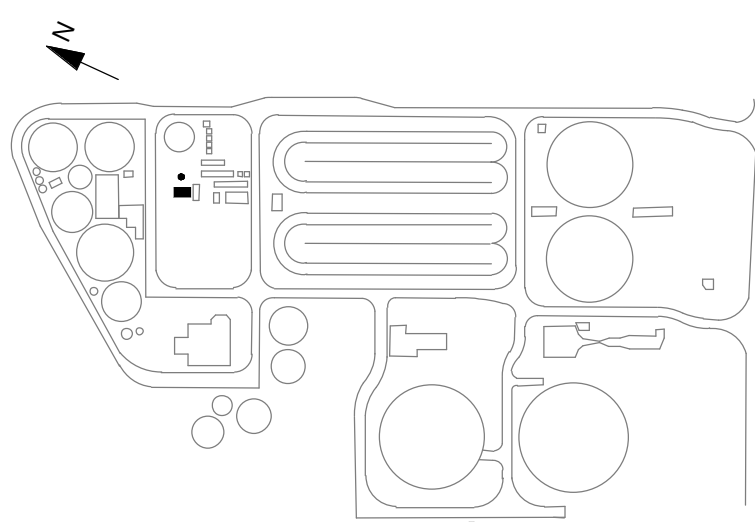

LEGENDA

- Alle maatvoering in mm
- Hoogtematen in m t.o.v. NAP
- Maaiveld is +7.00m NAP

- Werkruigbouwkundige installaties nieuw/bestaand
- Civiele/bouwkundige constructies nieuw/bestaand
- Elektrotechnische installaties
- Lining HDPE

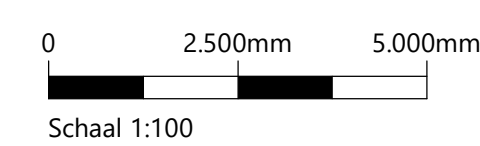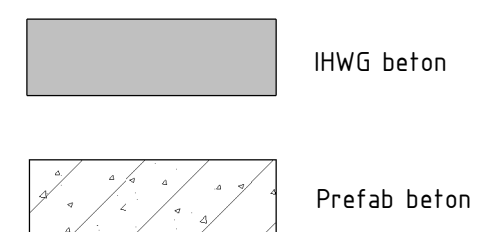

1	24-08-2022	TJOL KRUIJ4	PETM4	KEUT	Omschrijving:
Code	Datum:	[getekend door]	Controle door:	Toezicht door:	
Waterschap Drents Overijsselse Delta					
Project: RWZI Echten					
Omschrijving: Gasfakel en Verwarmingsketel gebouw					Status: DEFINITIEF
Bestaande en nieuwe situatie					Fase: DO
Aanzichten en doorsneden					Formaat: A0
Besteknummer: _____					Weg: _____
Tekeningnummer: 127012.00.9148					Partij: _____