




ZUIDOOST GEVEL
schaal: 1 : 100

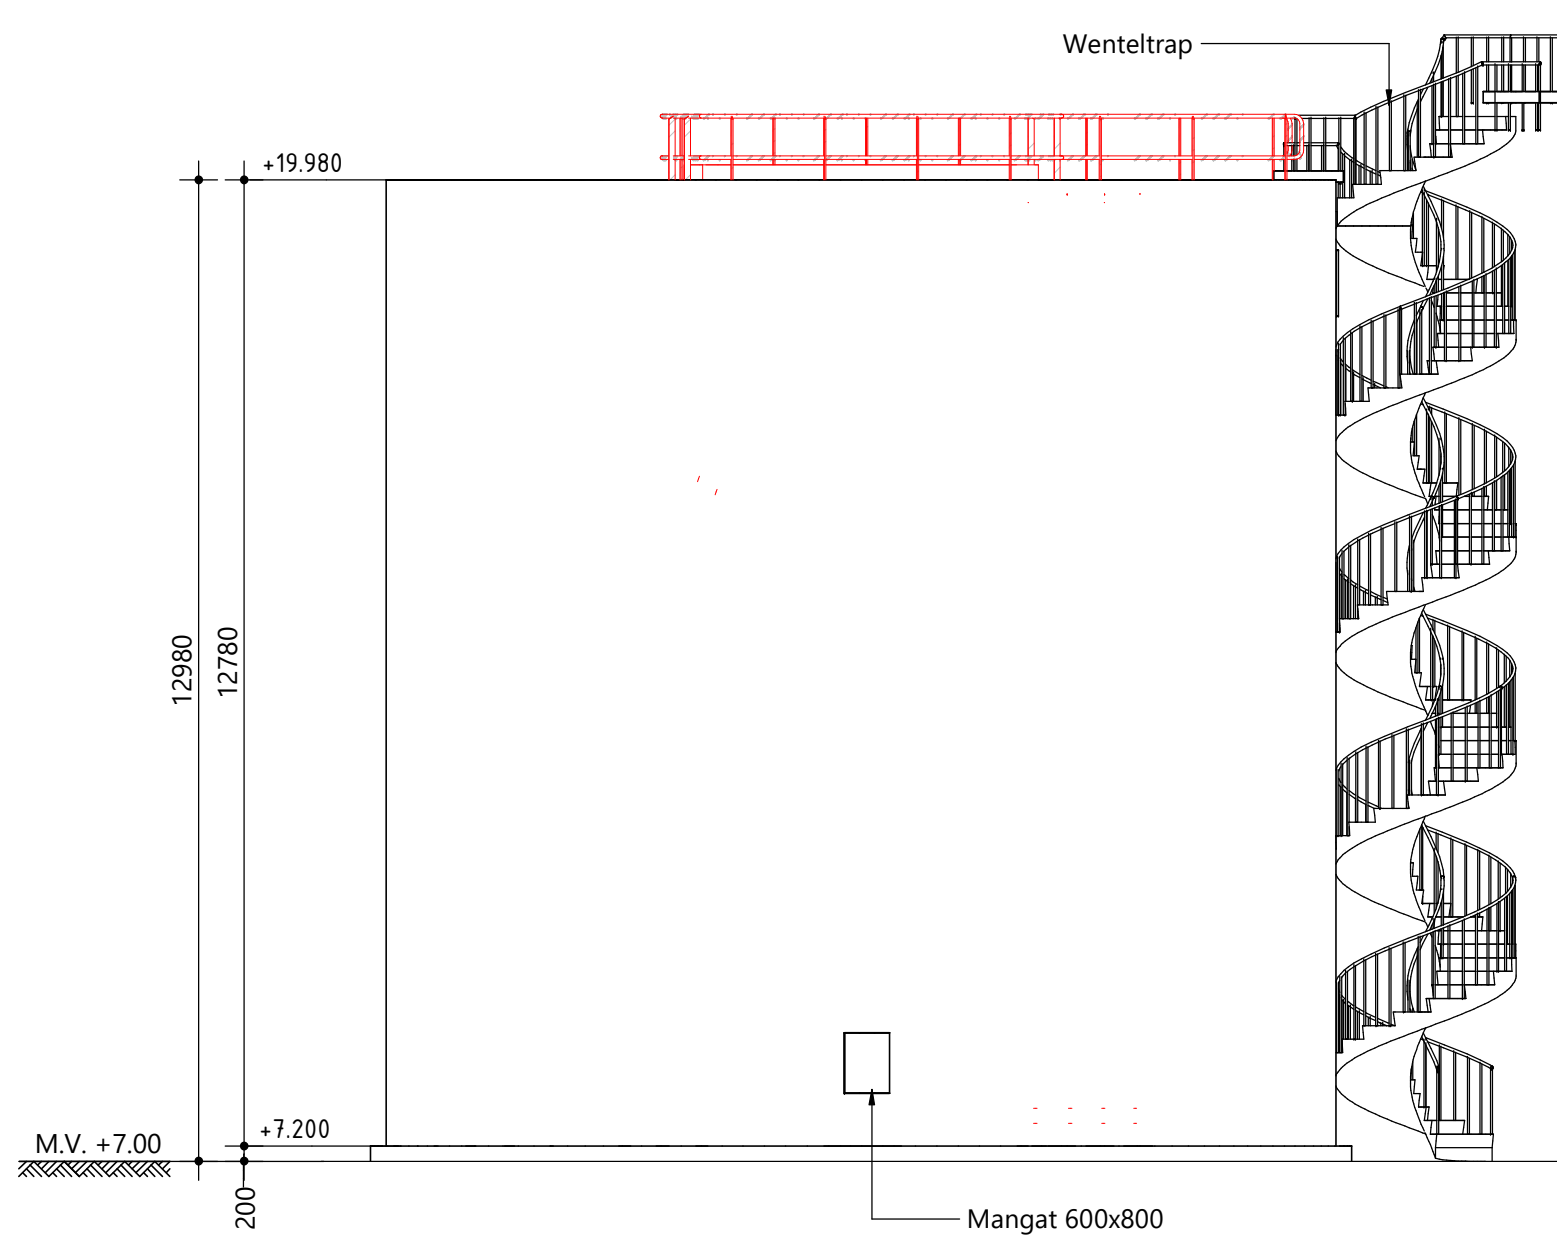


NOORDWEST GEVEL
schaal: 1 : 100

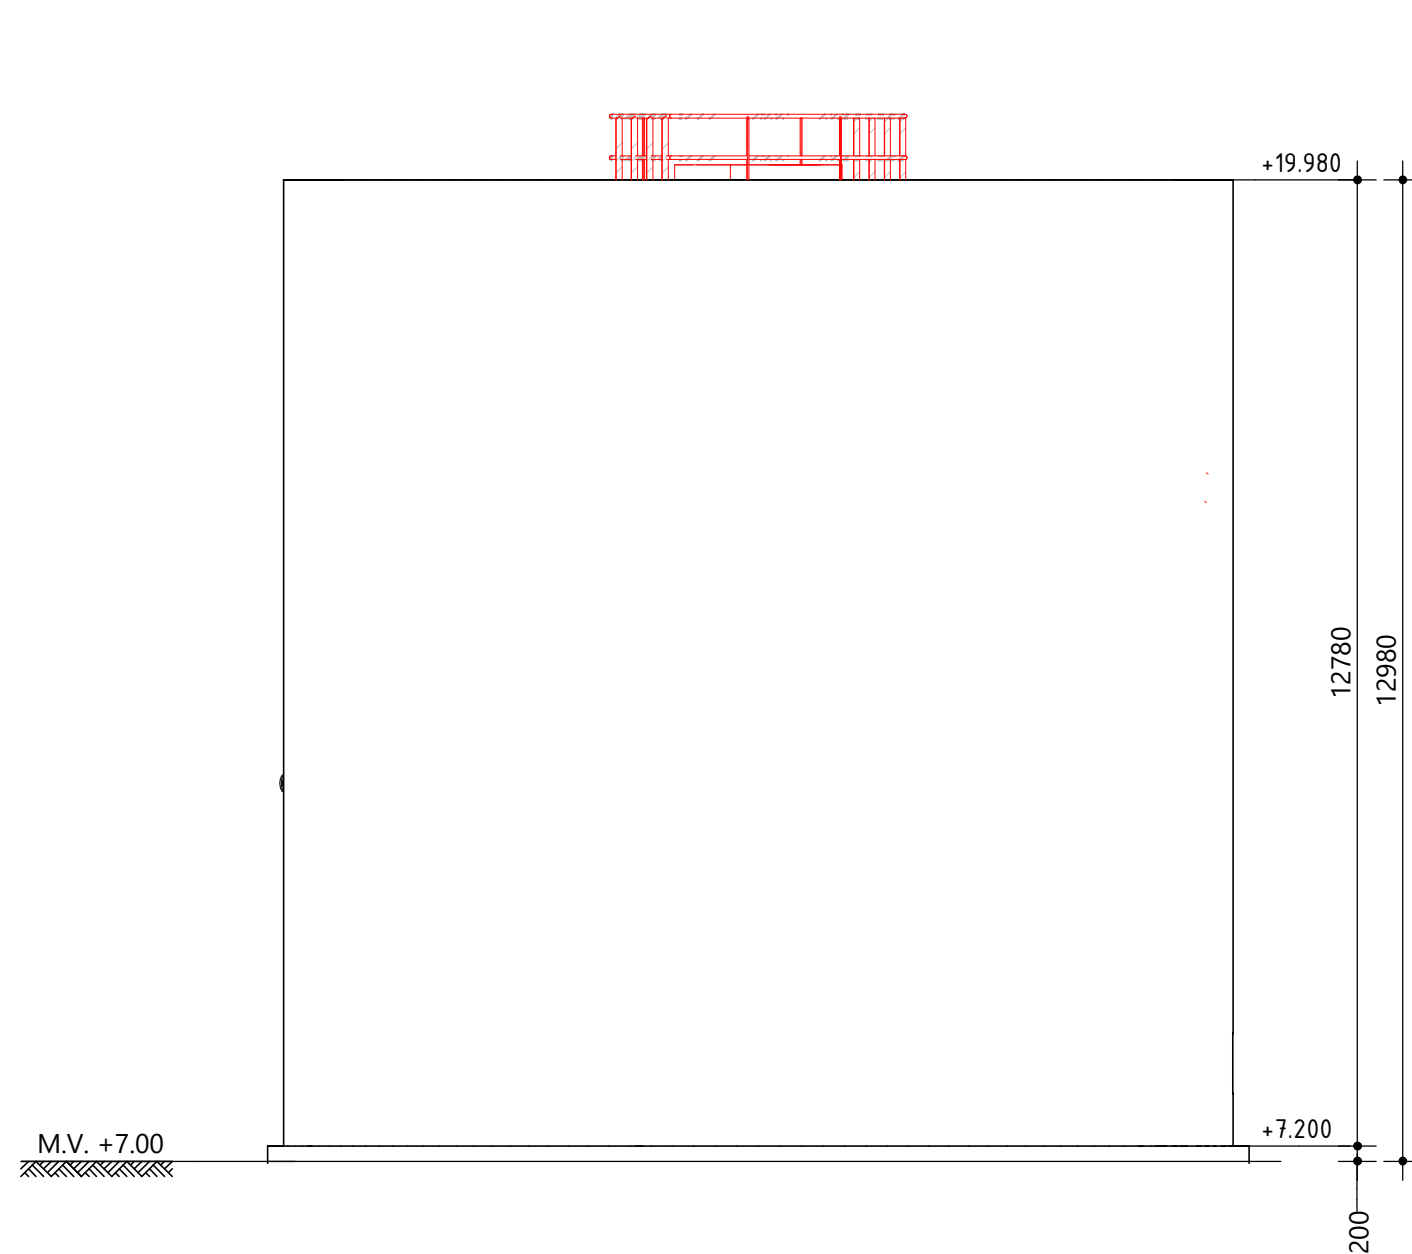


NOORDOOST GEVEL
schaal: 1 : 100

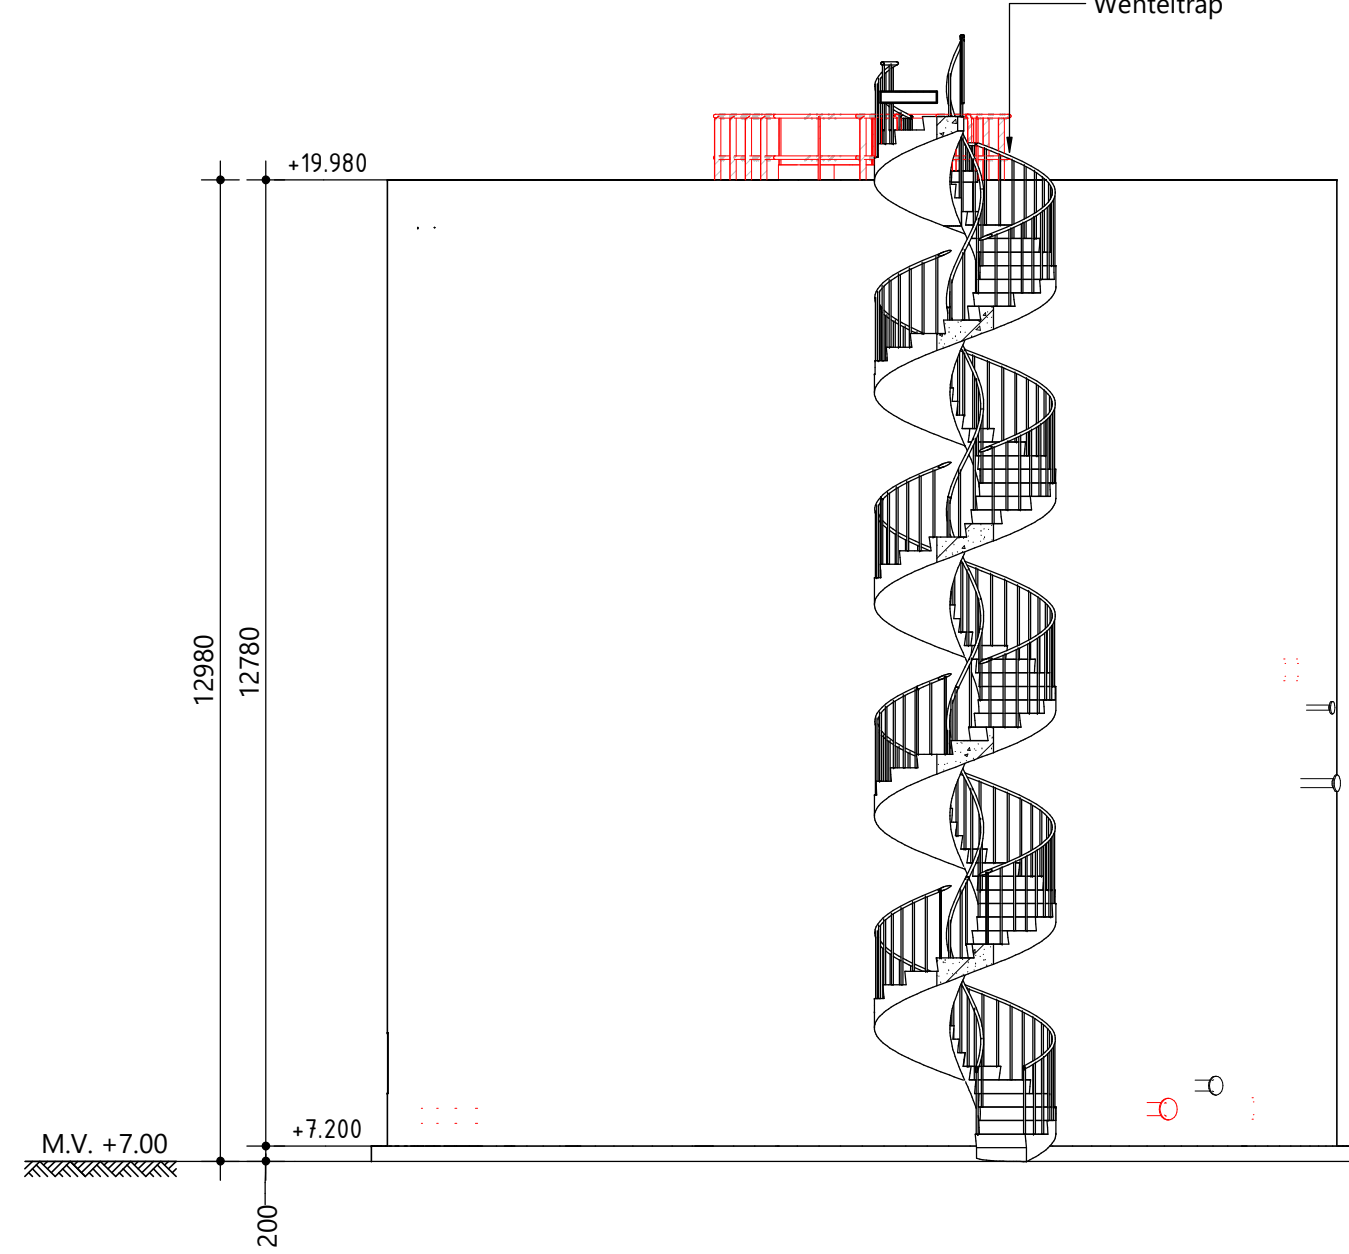


ZUIDWEST GEVEL
schaal: 1 : 100

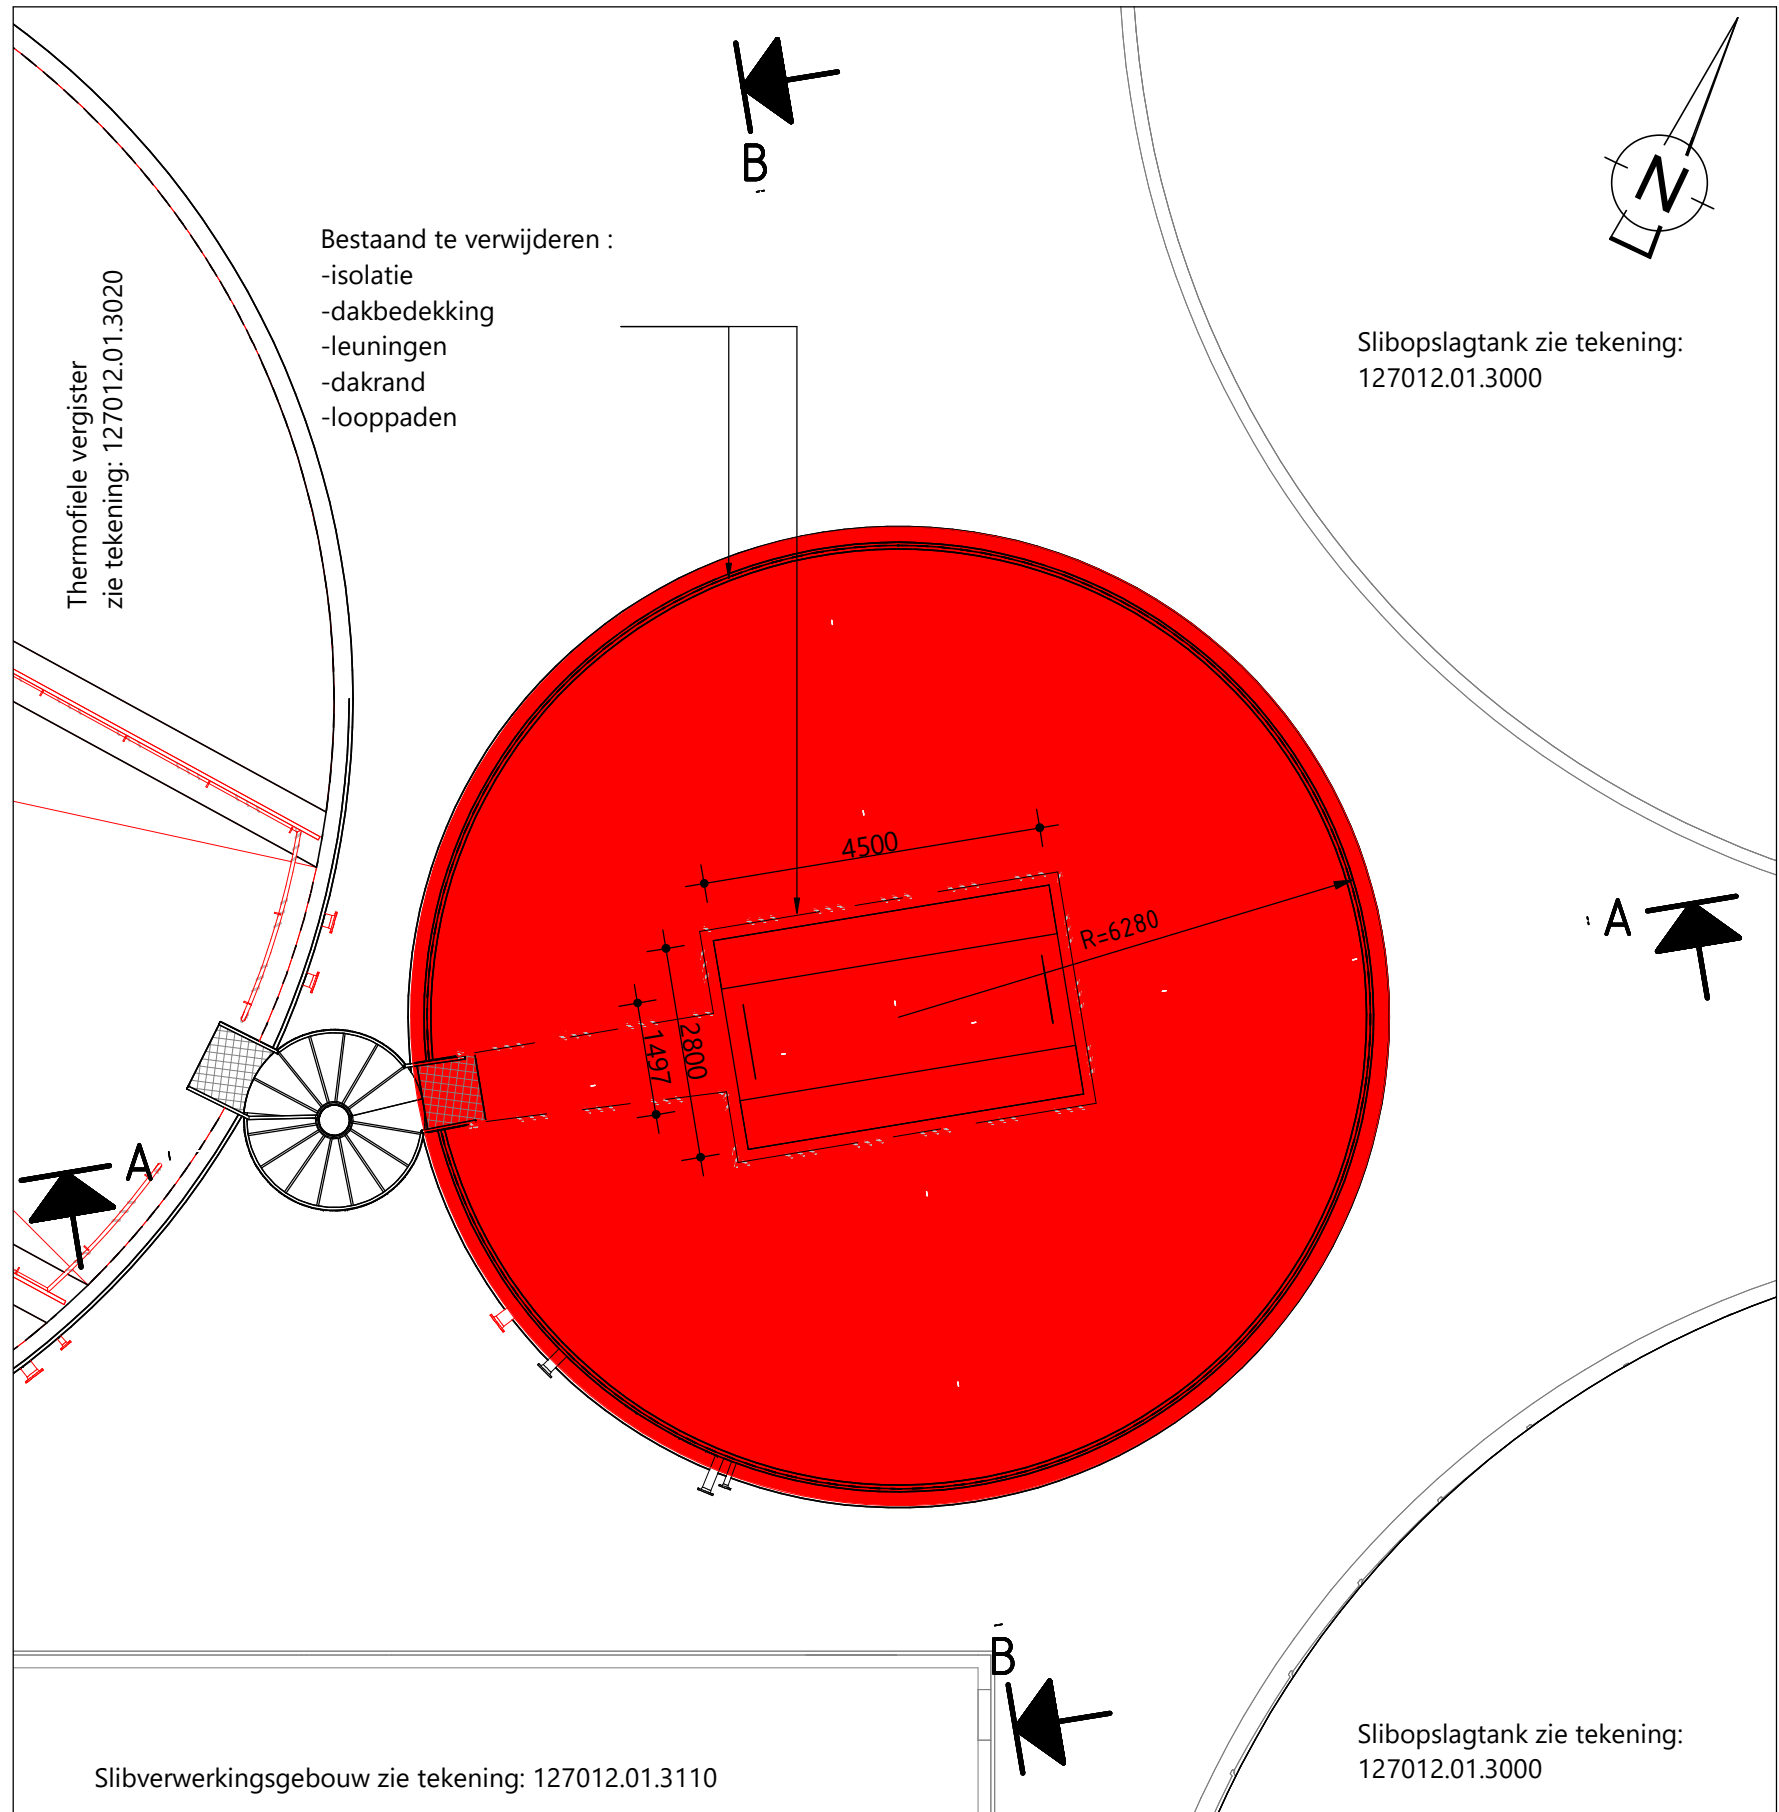

BOVENAANZICHT - MENG-TANK
SCHAAL: 1 : 100

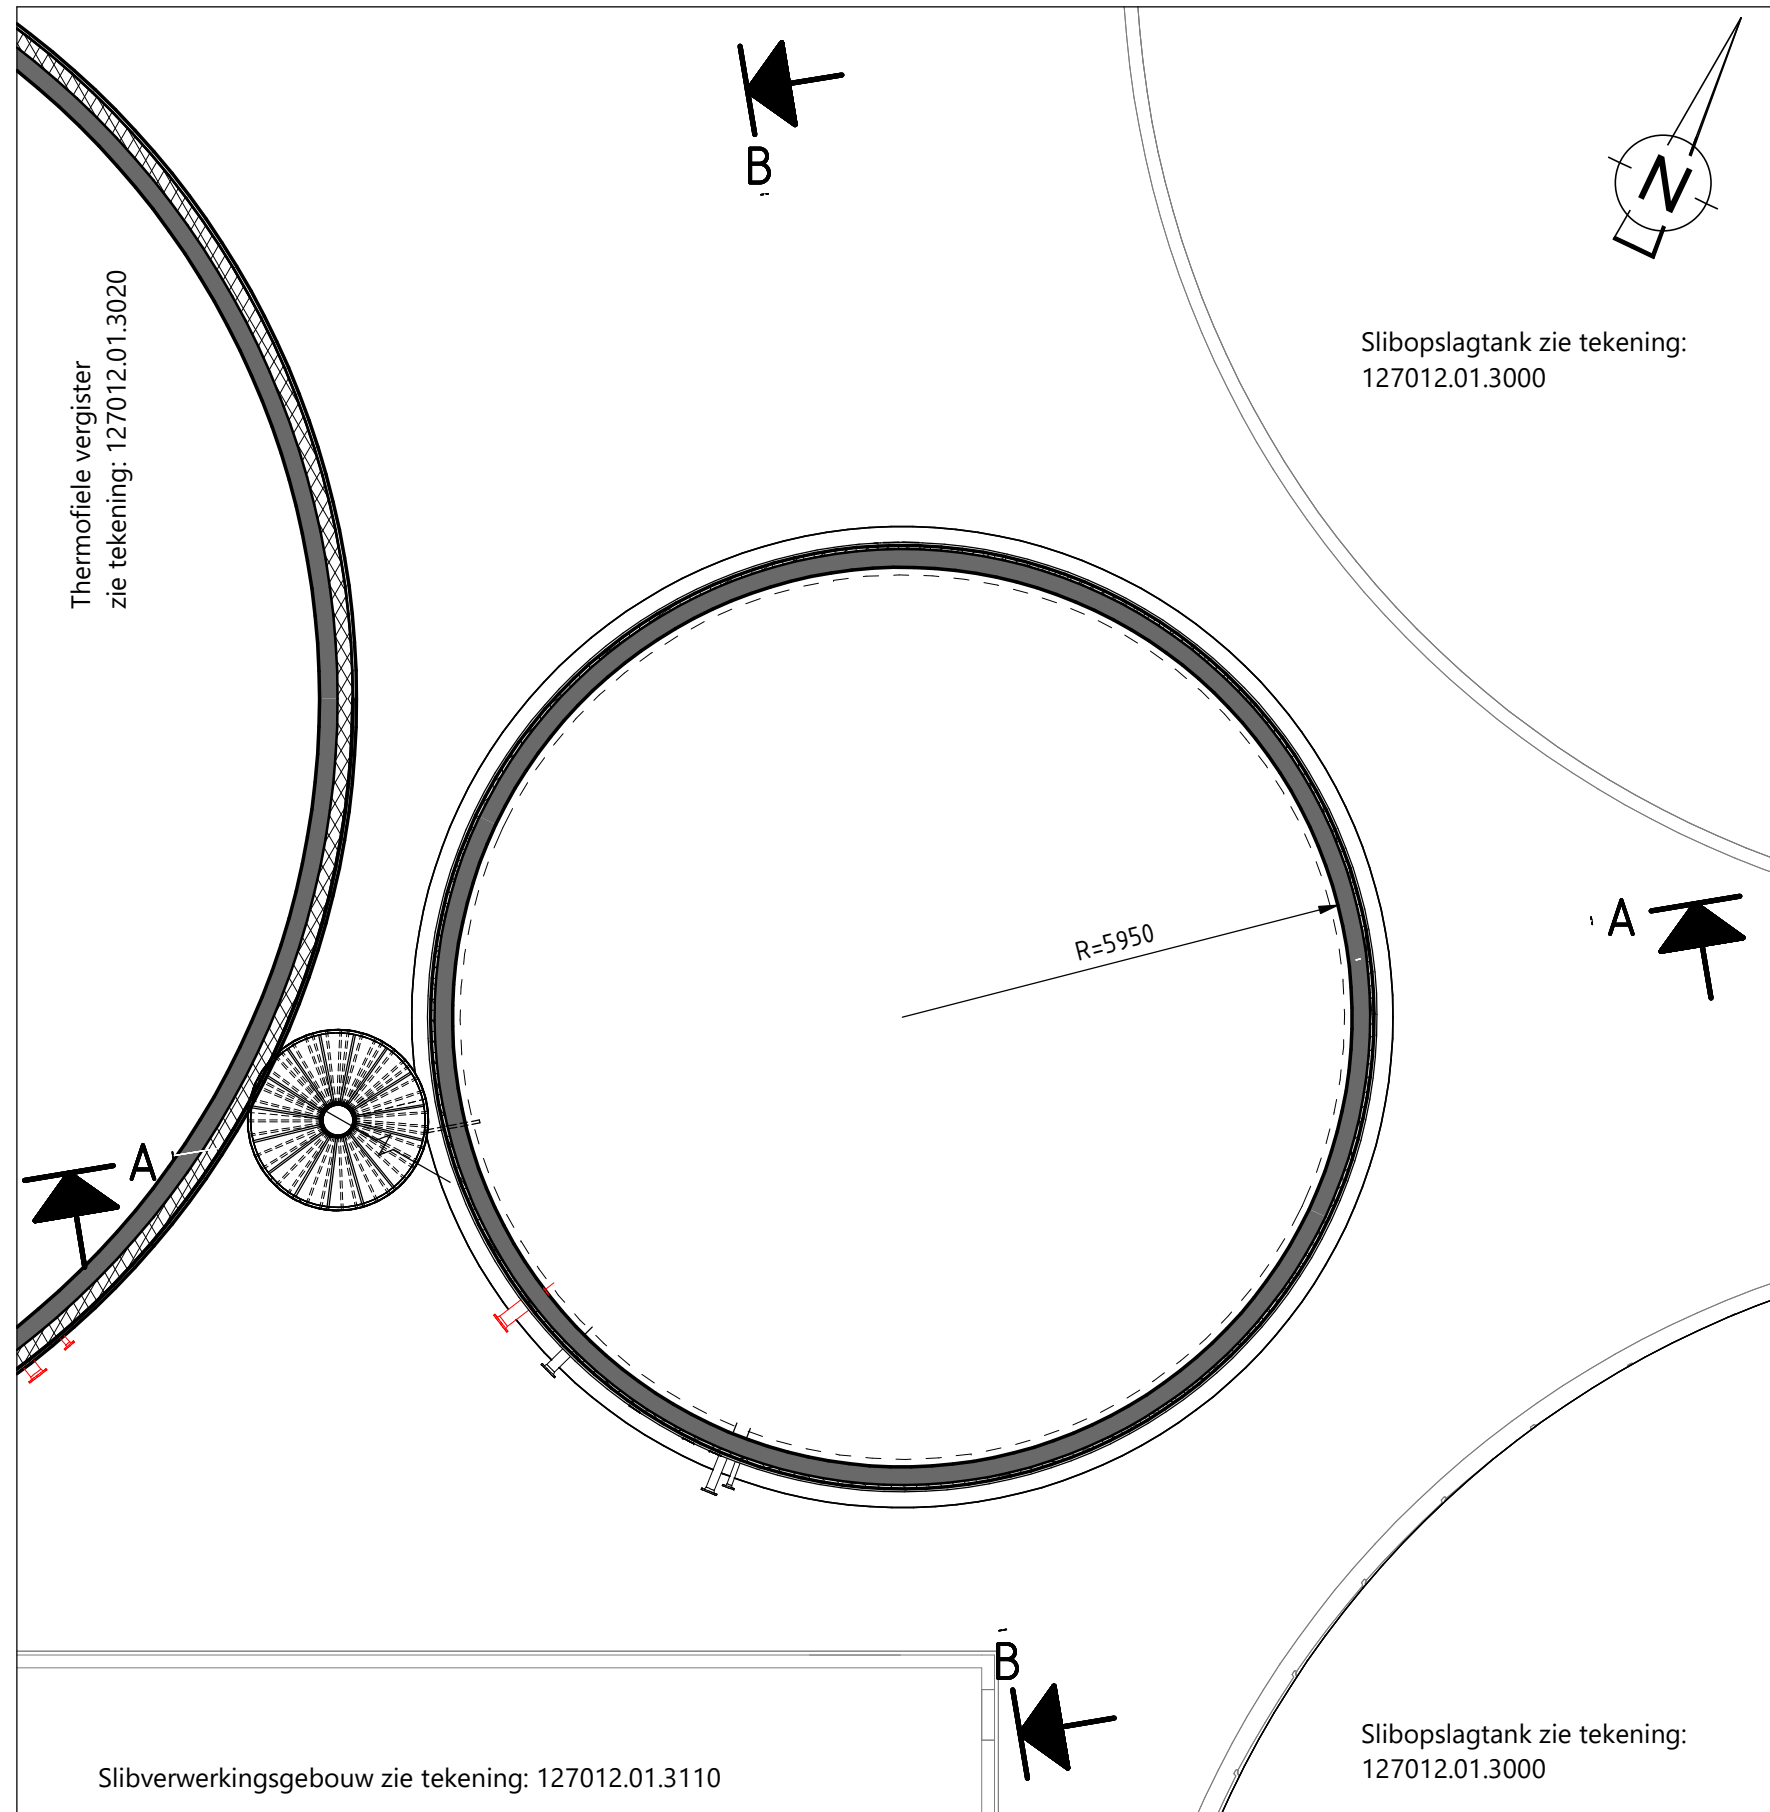

HORIZONTALE DOORSNEDE OP 14m NAP
SCHAAL: 1 : 100

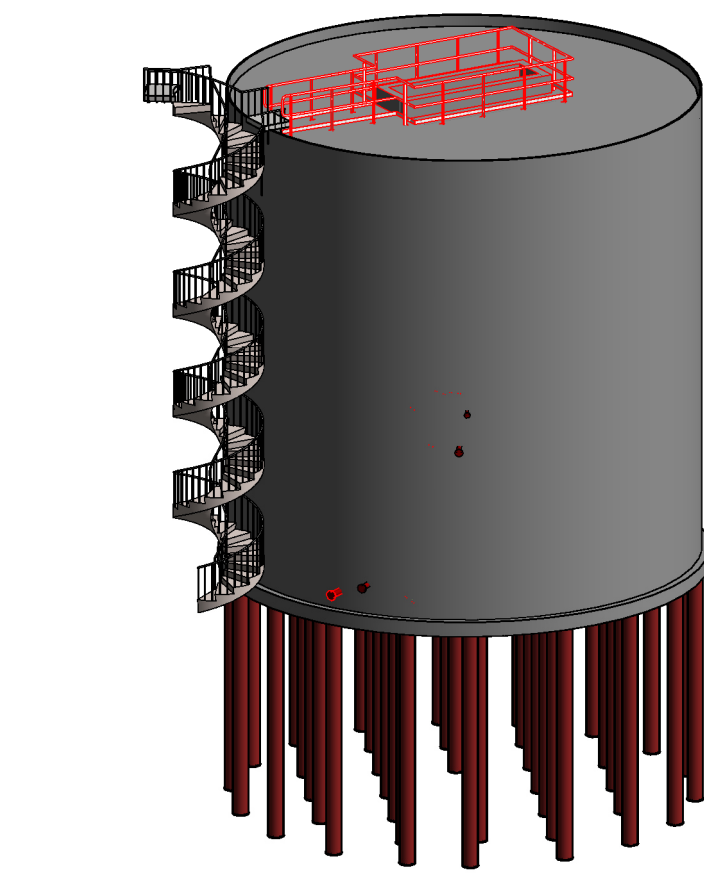

3D AANZICHT

LEGENDA BESTAAND

- Alle maatvoering in mm, tenzij anders aangegeven
- Hoogtematen in m t.o.v. NAP, tenzij anders aangegeven
- Maatveld is +7.00m NAP, tenzij anders aangegeven

— Civiele/bouwkundige constructies

--- Lining HDPE

■ IHWG beton

▨ Prefab beton

▨ Aluminium


▨ Isolatie

▨ Te slopen acering

— Te slopen lijn

0 2.500mm 5.000mm

Schaal 1:100

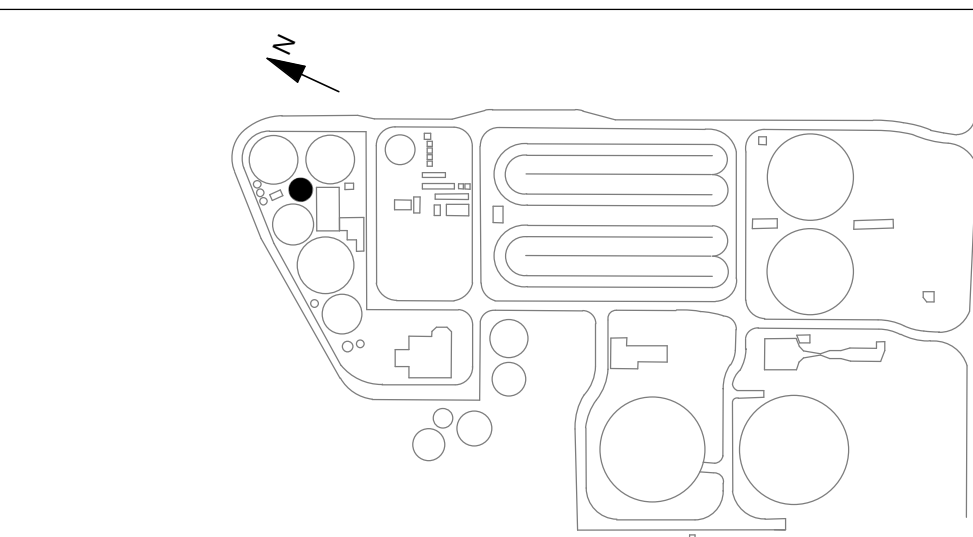

OVERZICHT TERREIN

1	04-04-2023	PAAH	PETM4	KEUT		Omschrijving:
Code	Datum:	[Getekend door]	Controle door:	Toezicht door:	Omschrijving:	
Waterschap Drents Overijsselse Delta						
Project: RWZI Echten						Status: DEFINITIEF
Omschrijving: SGT1 Mengtank						Form: DO
Bestaande en sloop situatie						Aanpak: WEG
Aanzichten en doorsneden						Partij: 1
Besteknummer:						Schaal: 1:100
Telefoonnummer:						127012.01.3010