




ZUIDOOST GEVEL  
SCHAAL: 1:100

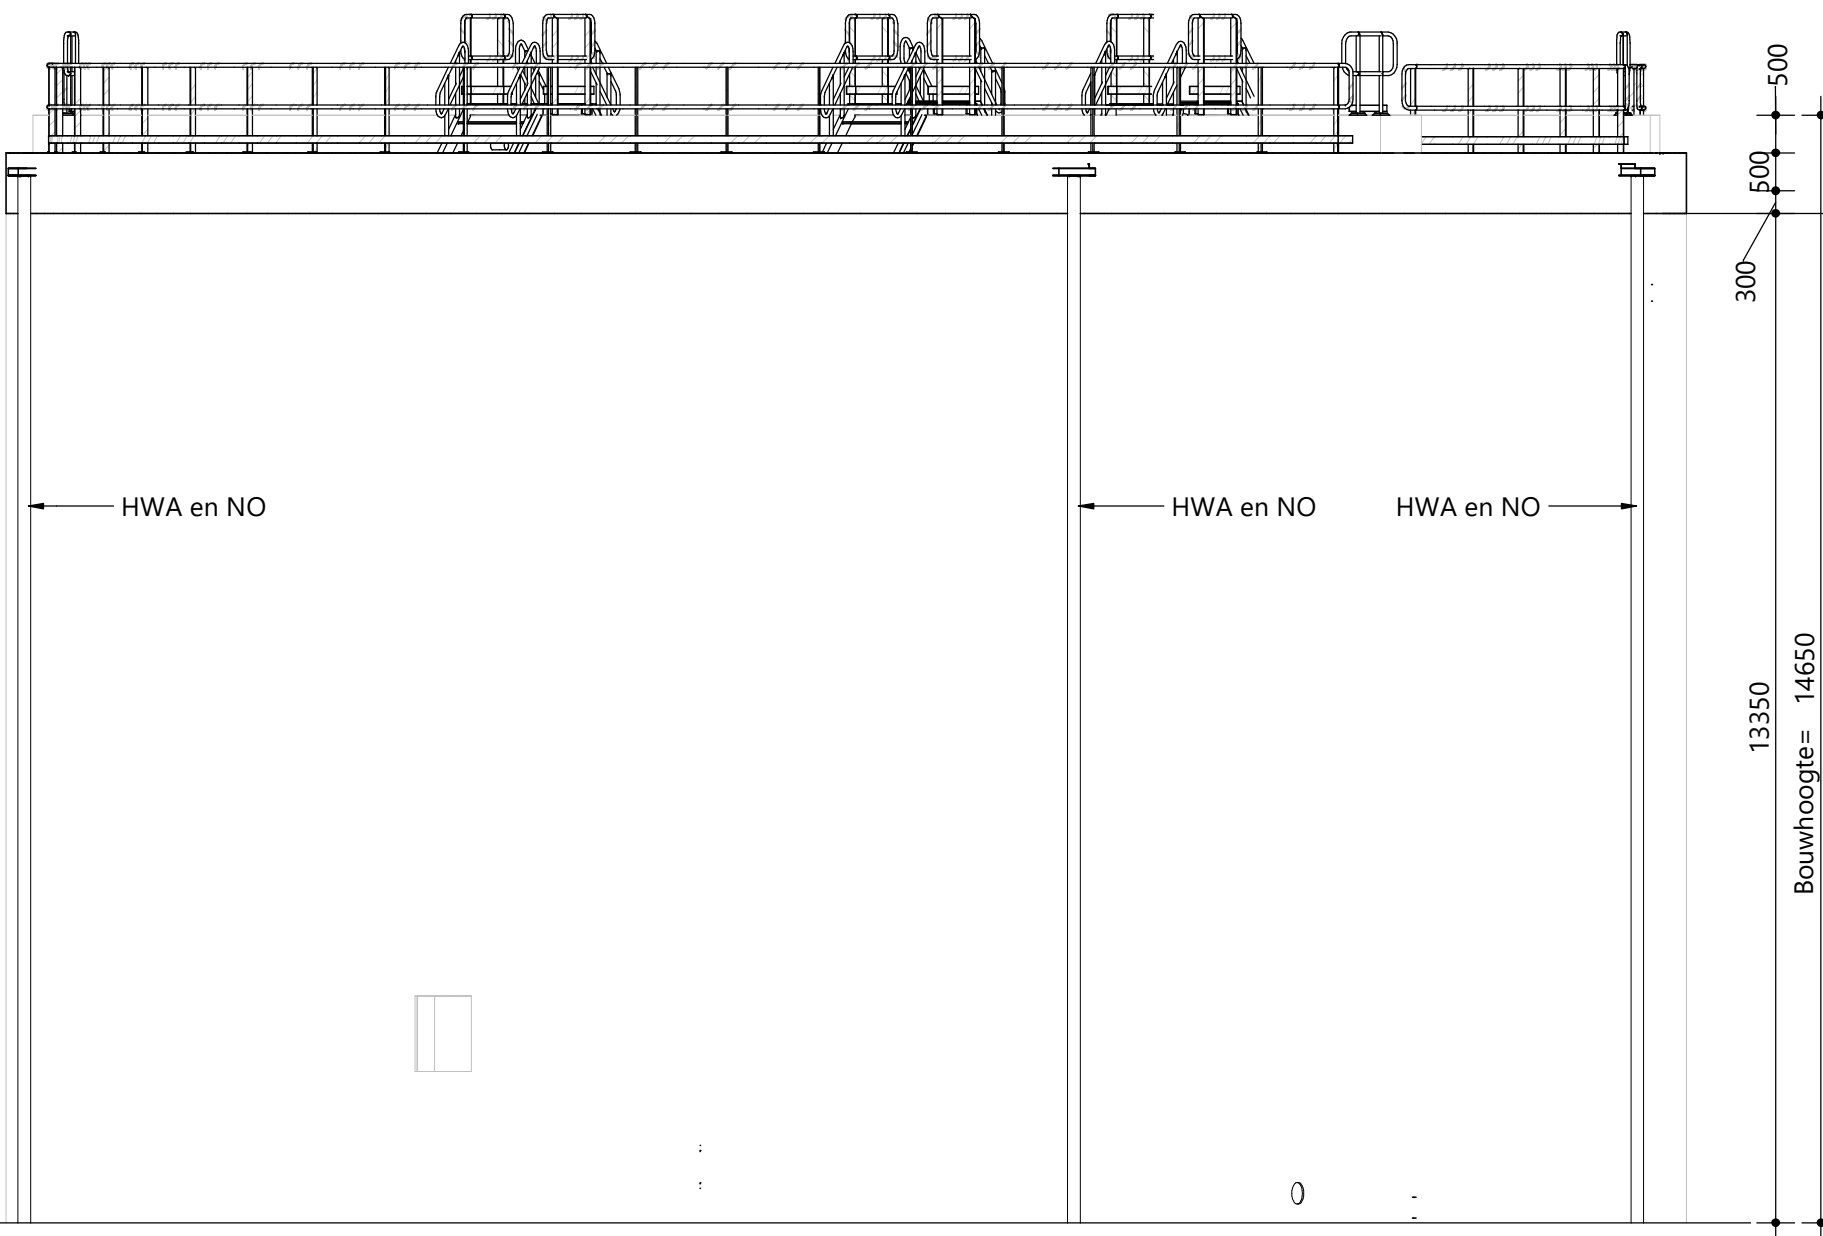


NOORDWEST GEVEL  
SCHAAL: 1:100

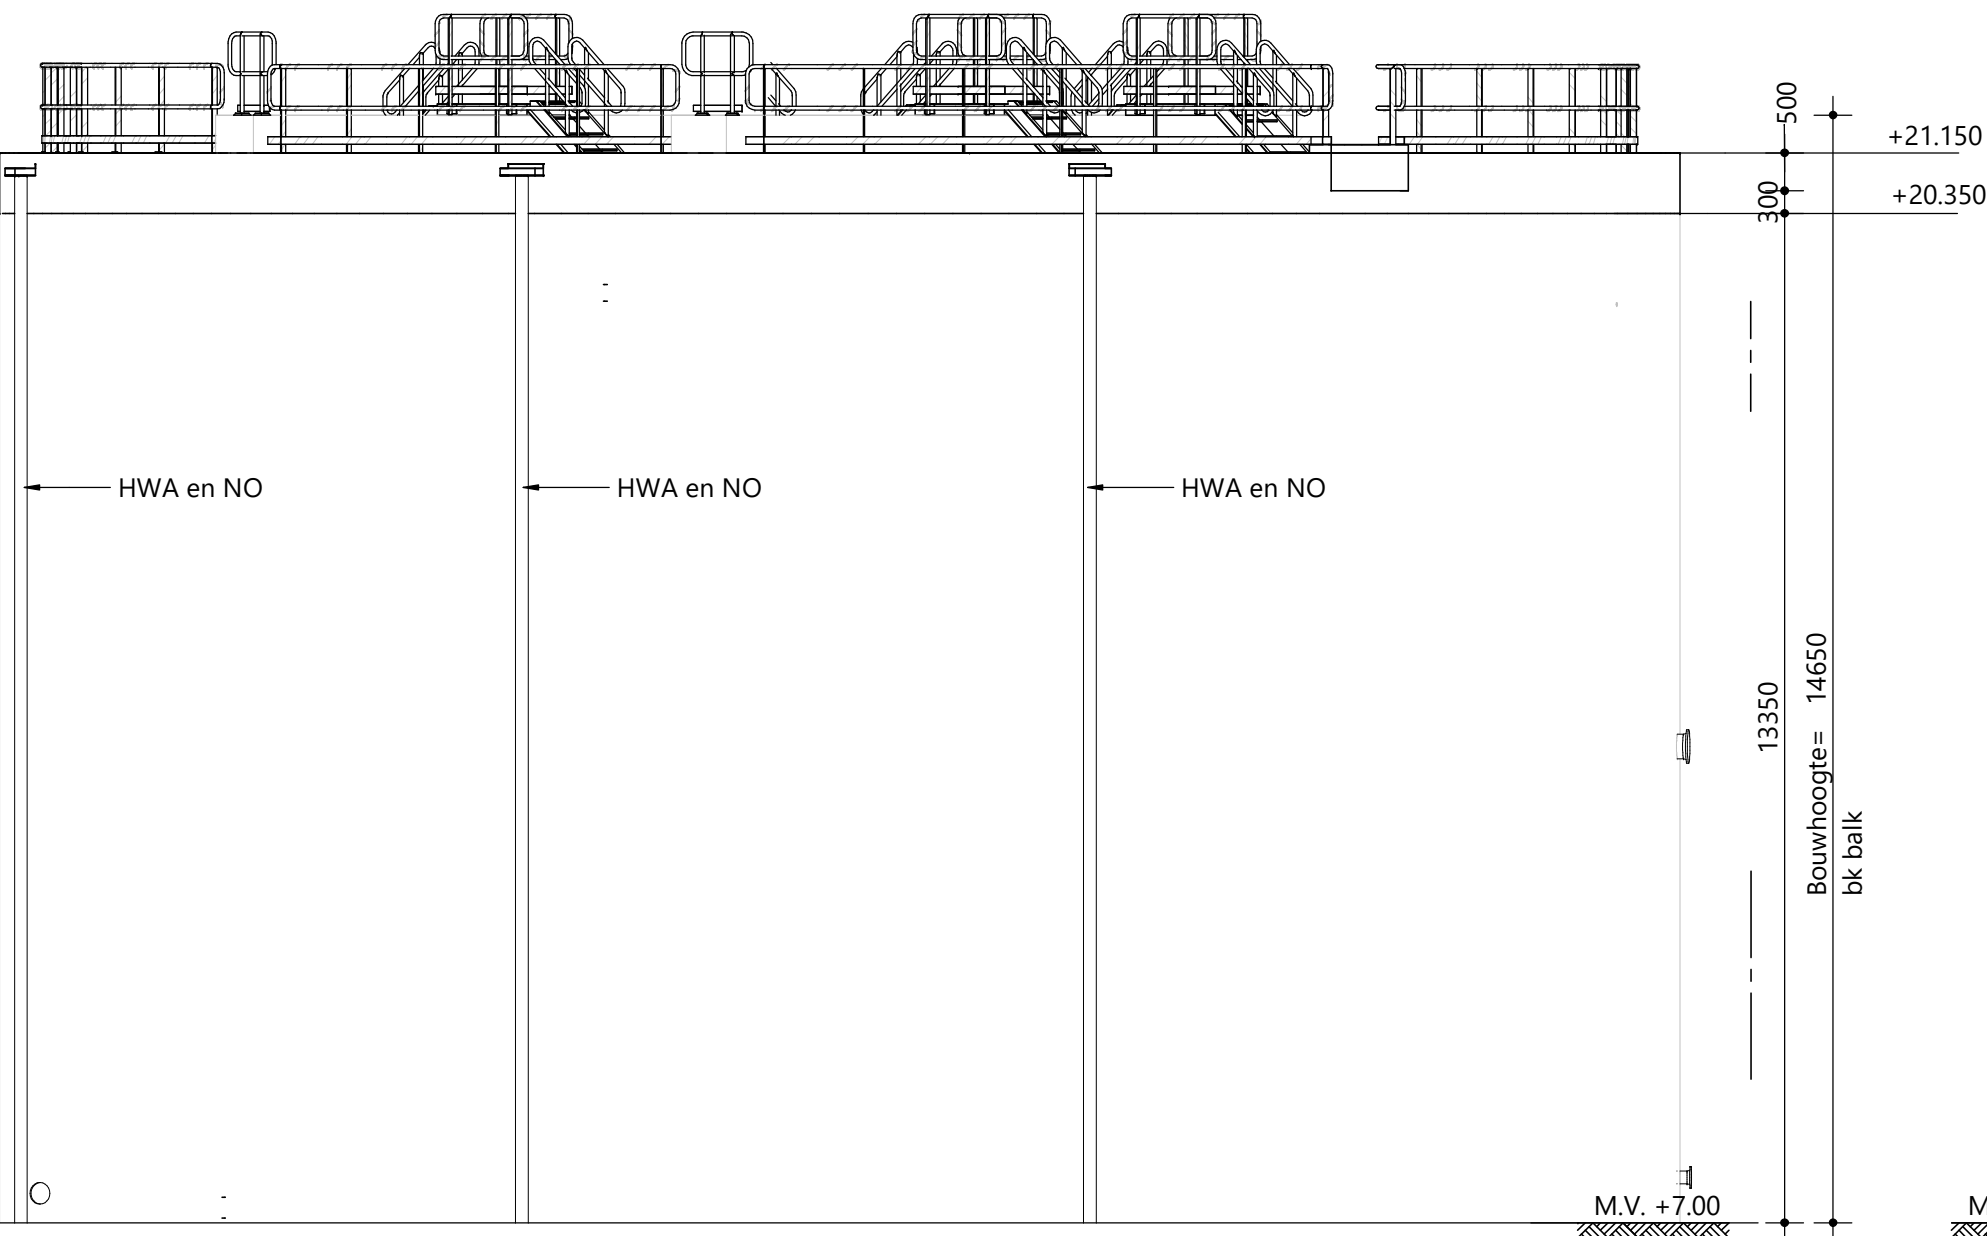


ZUIDWEST GEVEL  
SCHAAL: 1:100

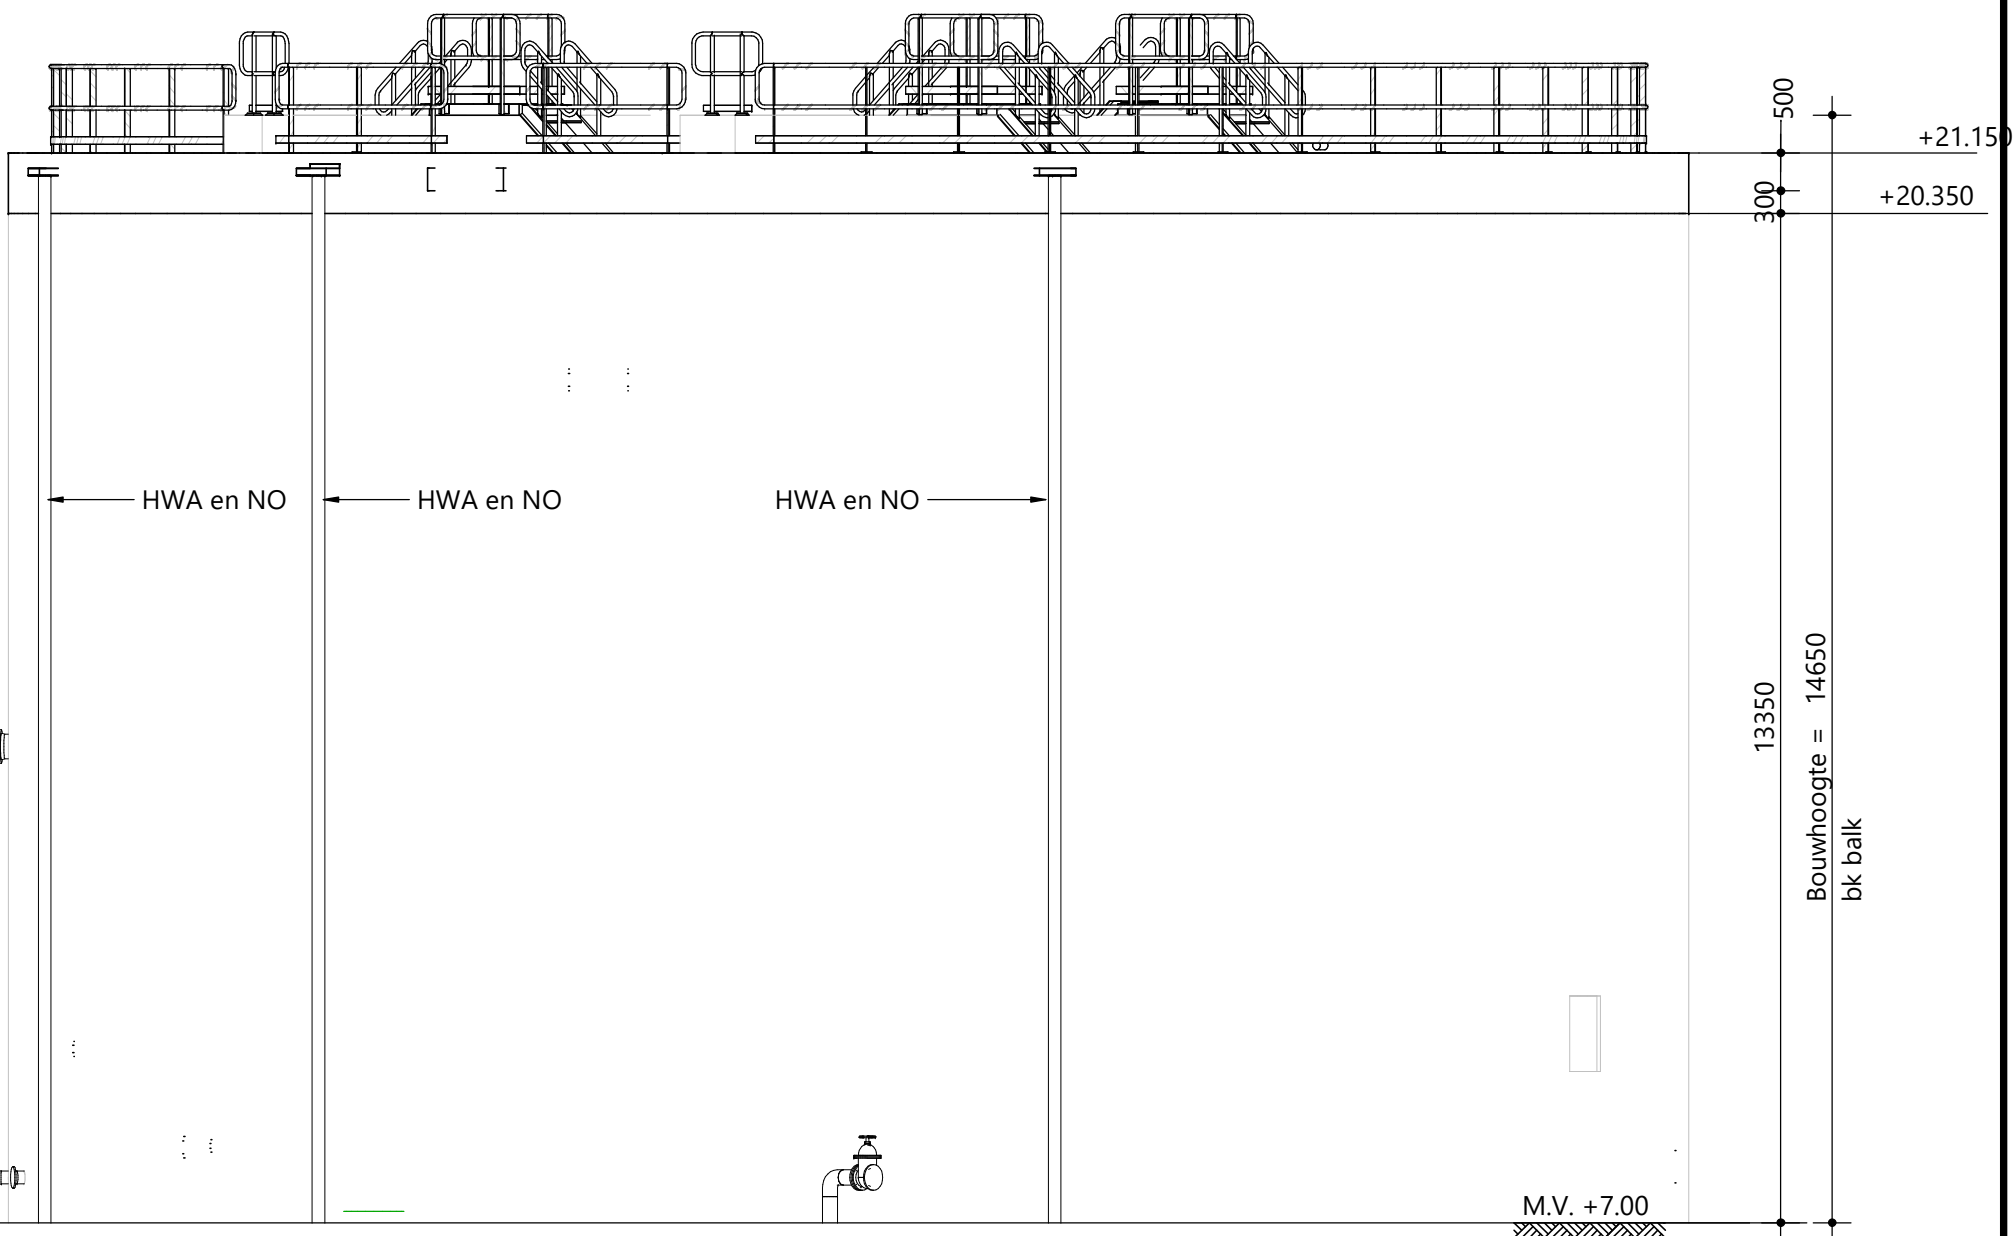


NOORDOOST GEVEL  
SCHAAL: 1:100

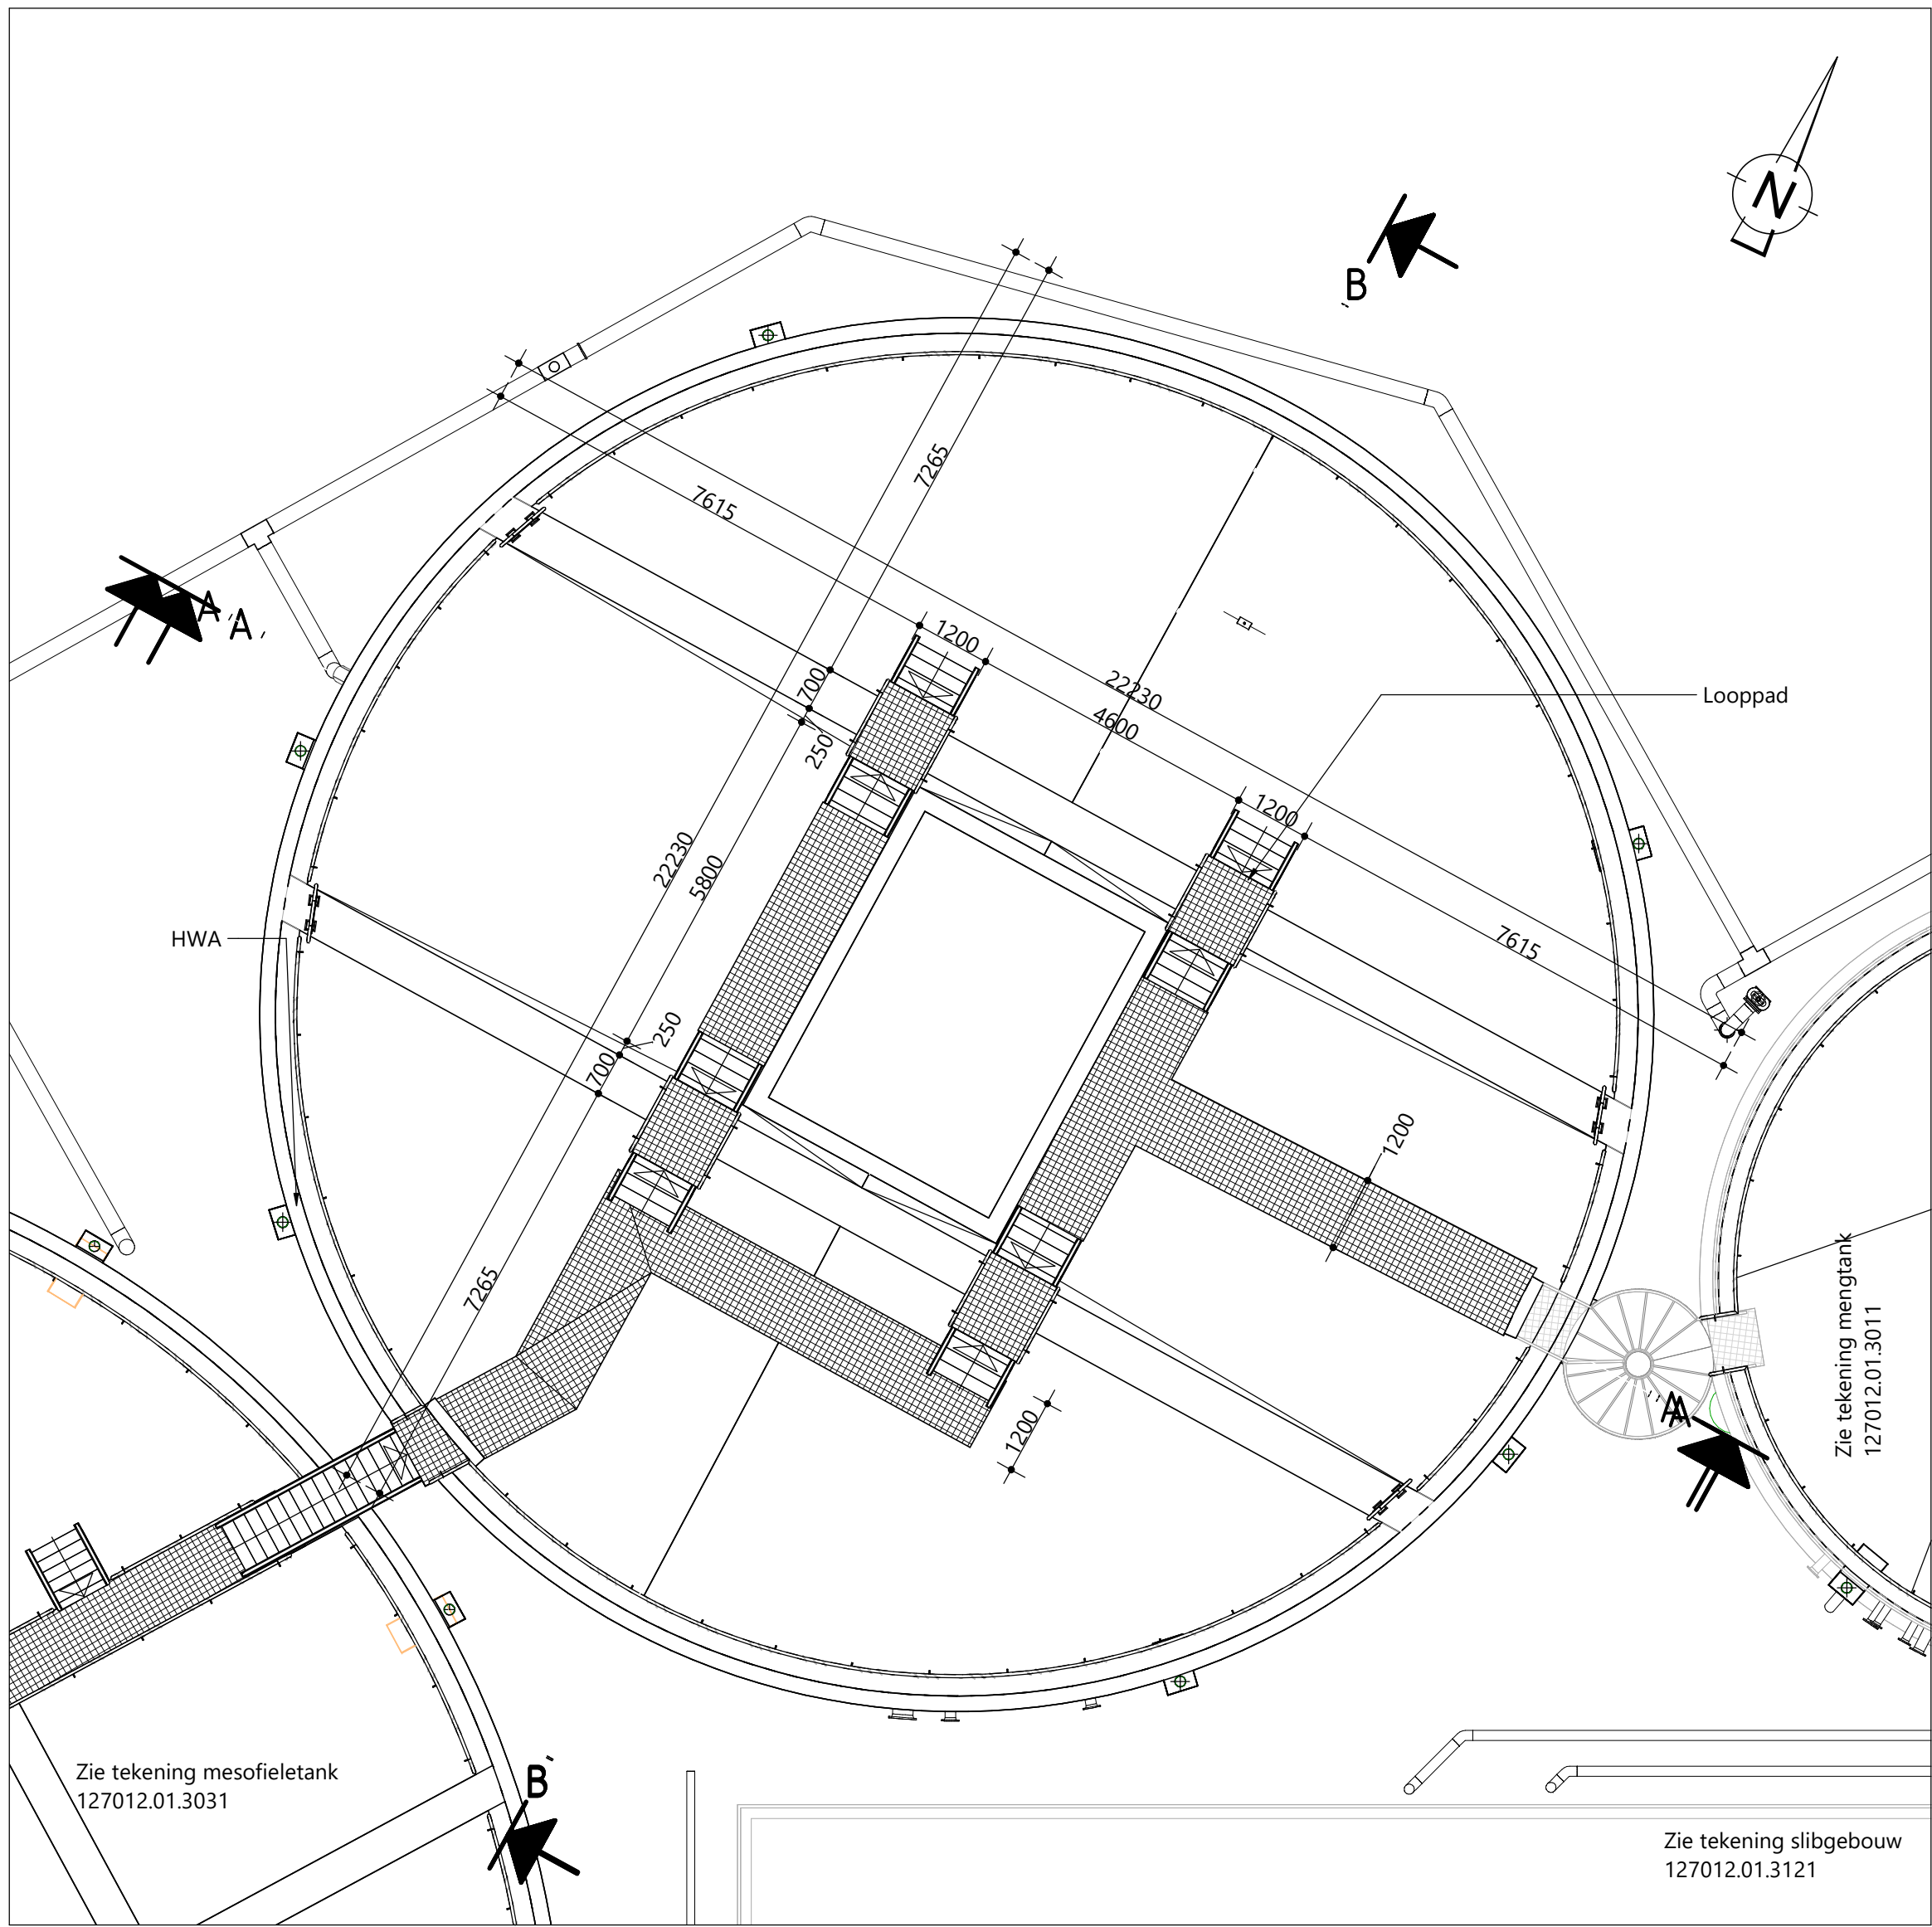


BOVENAANZICHT THERMOFIELE TANK  
SCHAAL: 1:100

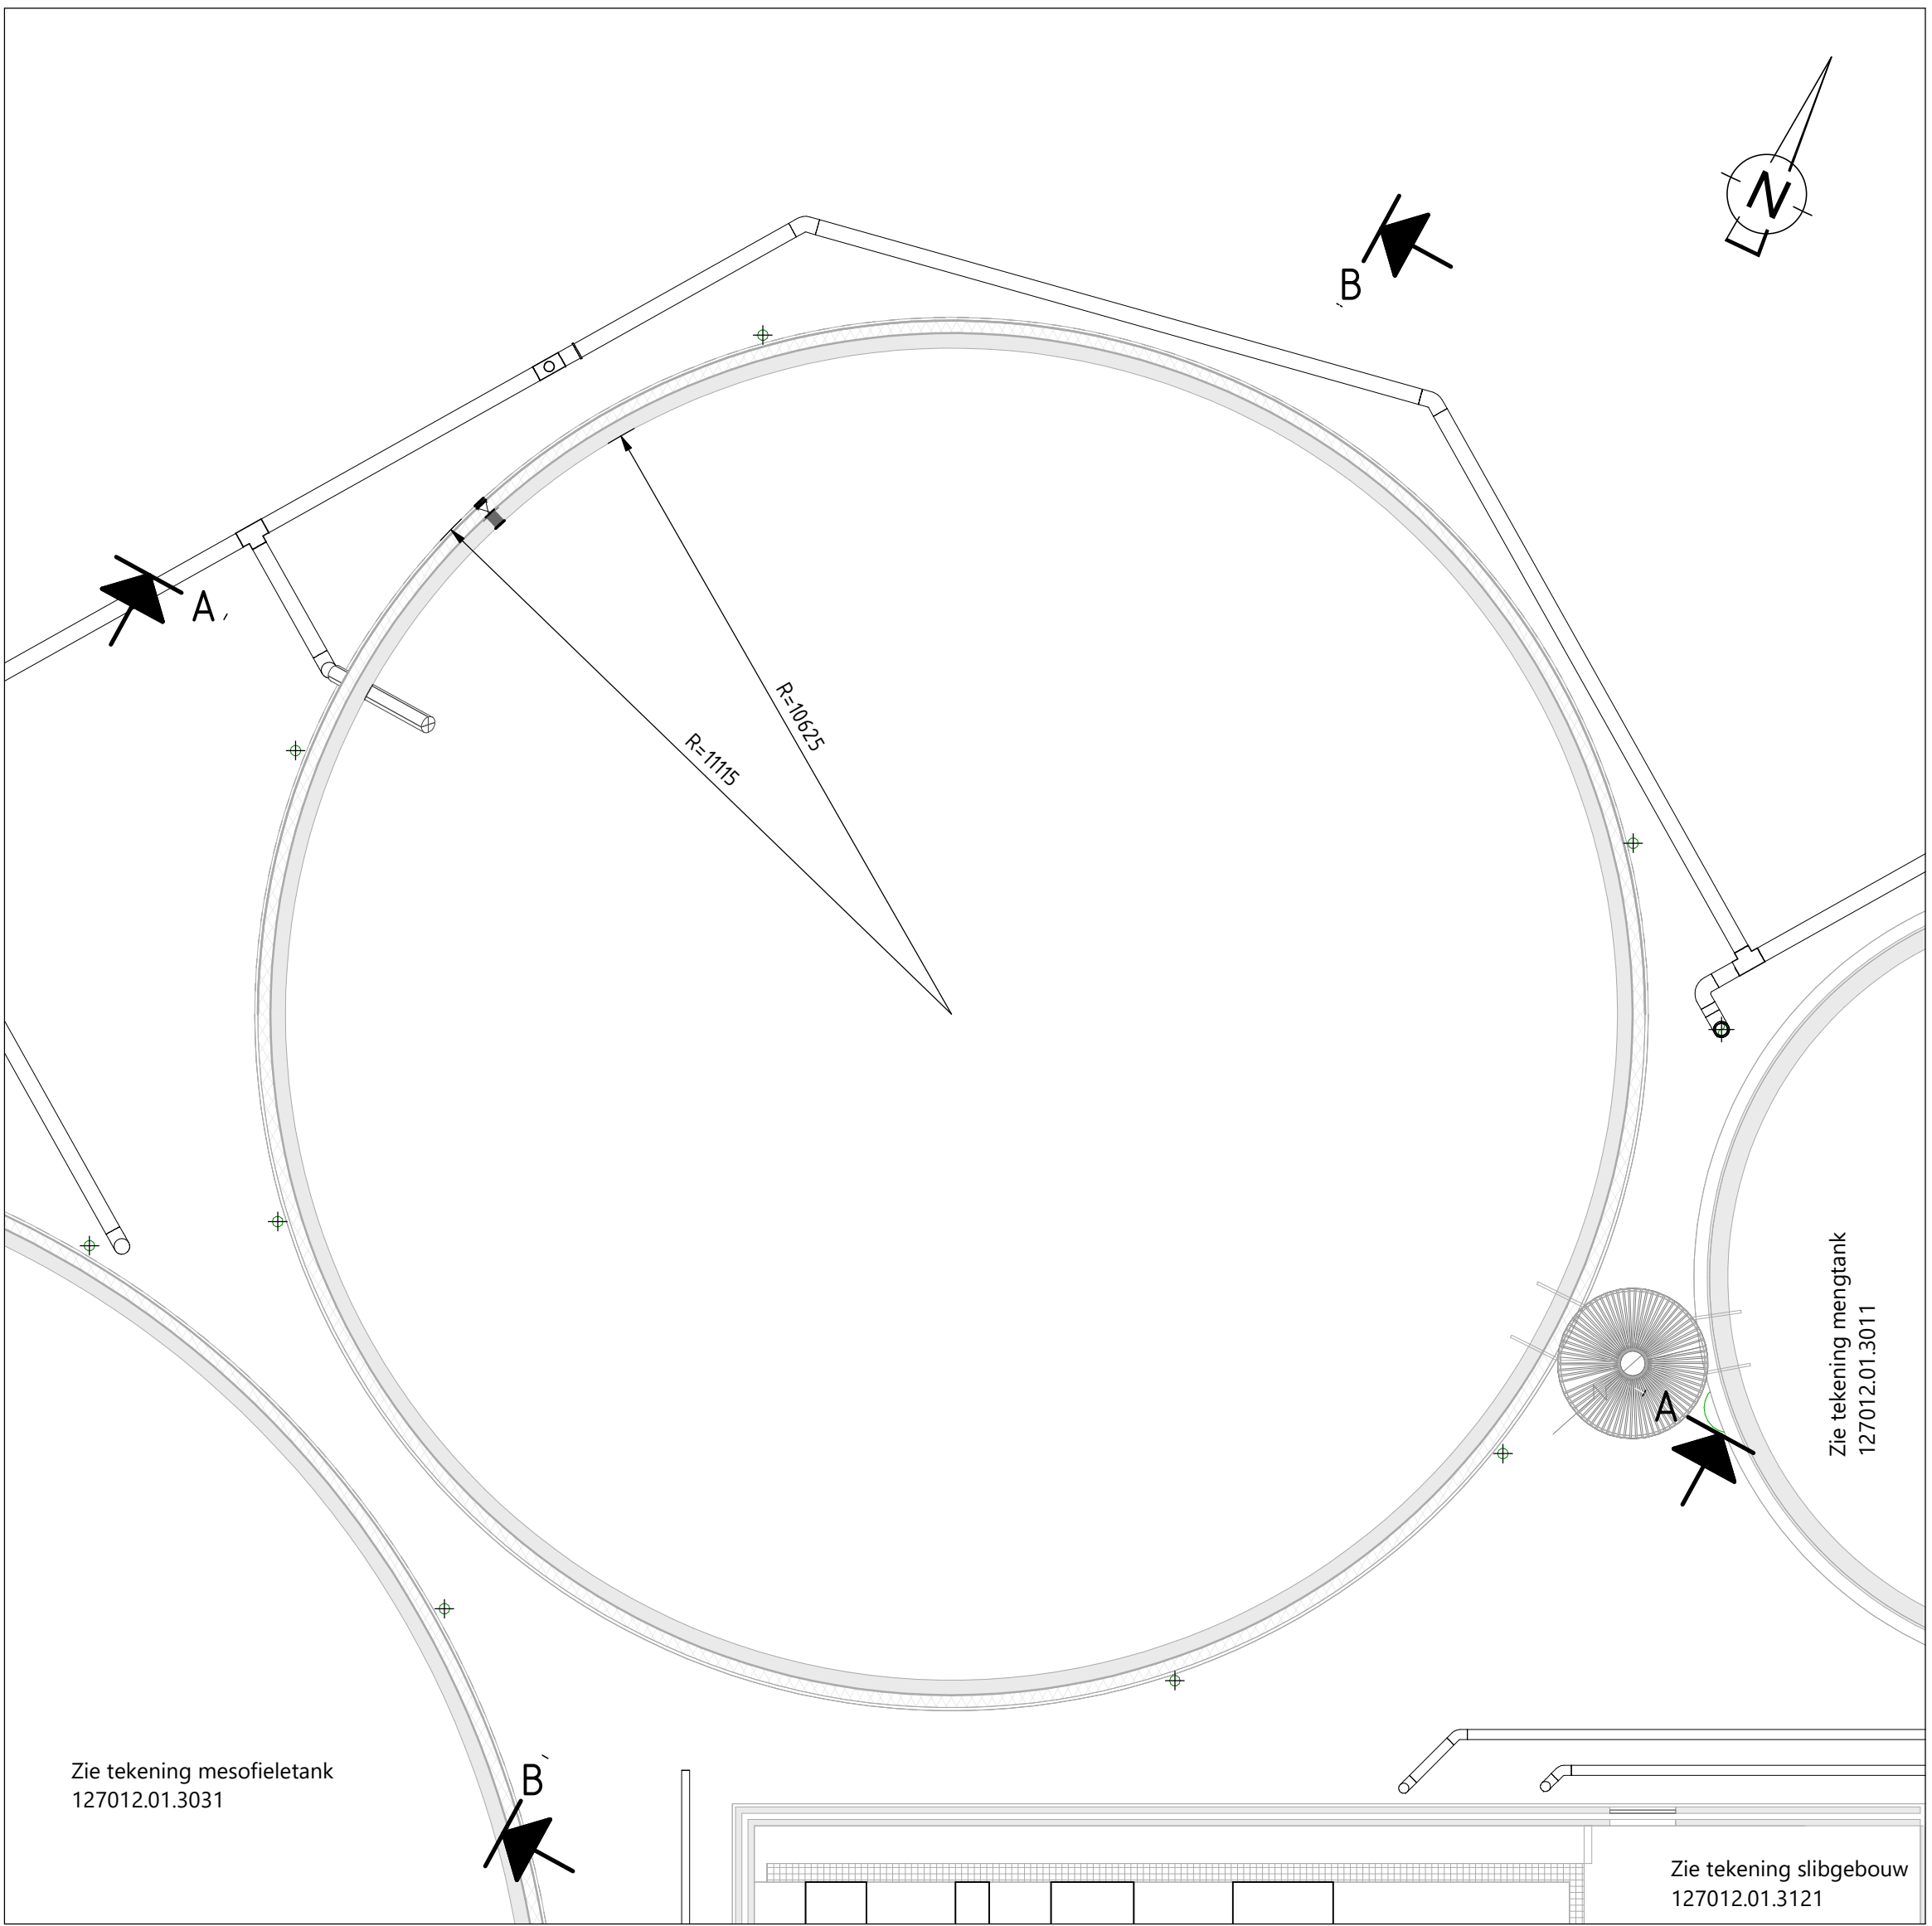


HORIZONTALE DOORSNEDE THERMOFIELE TANK OP 7.3m NAP  
SCHAAL: 1:100

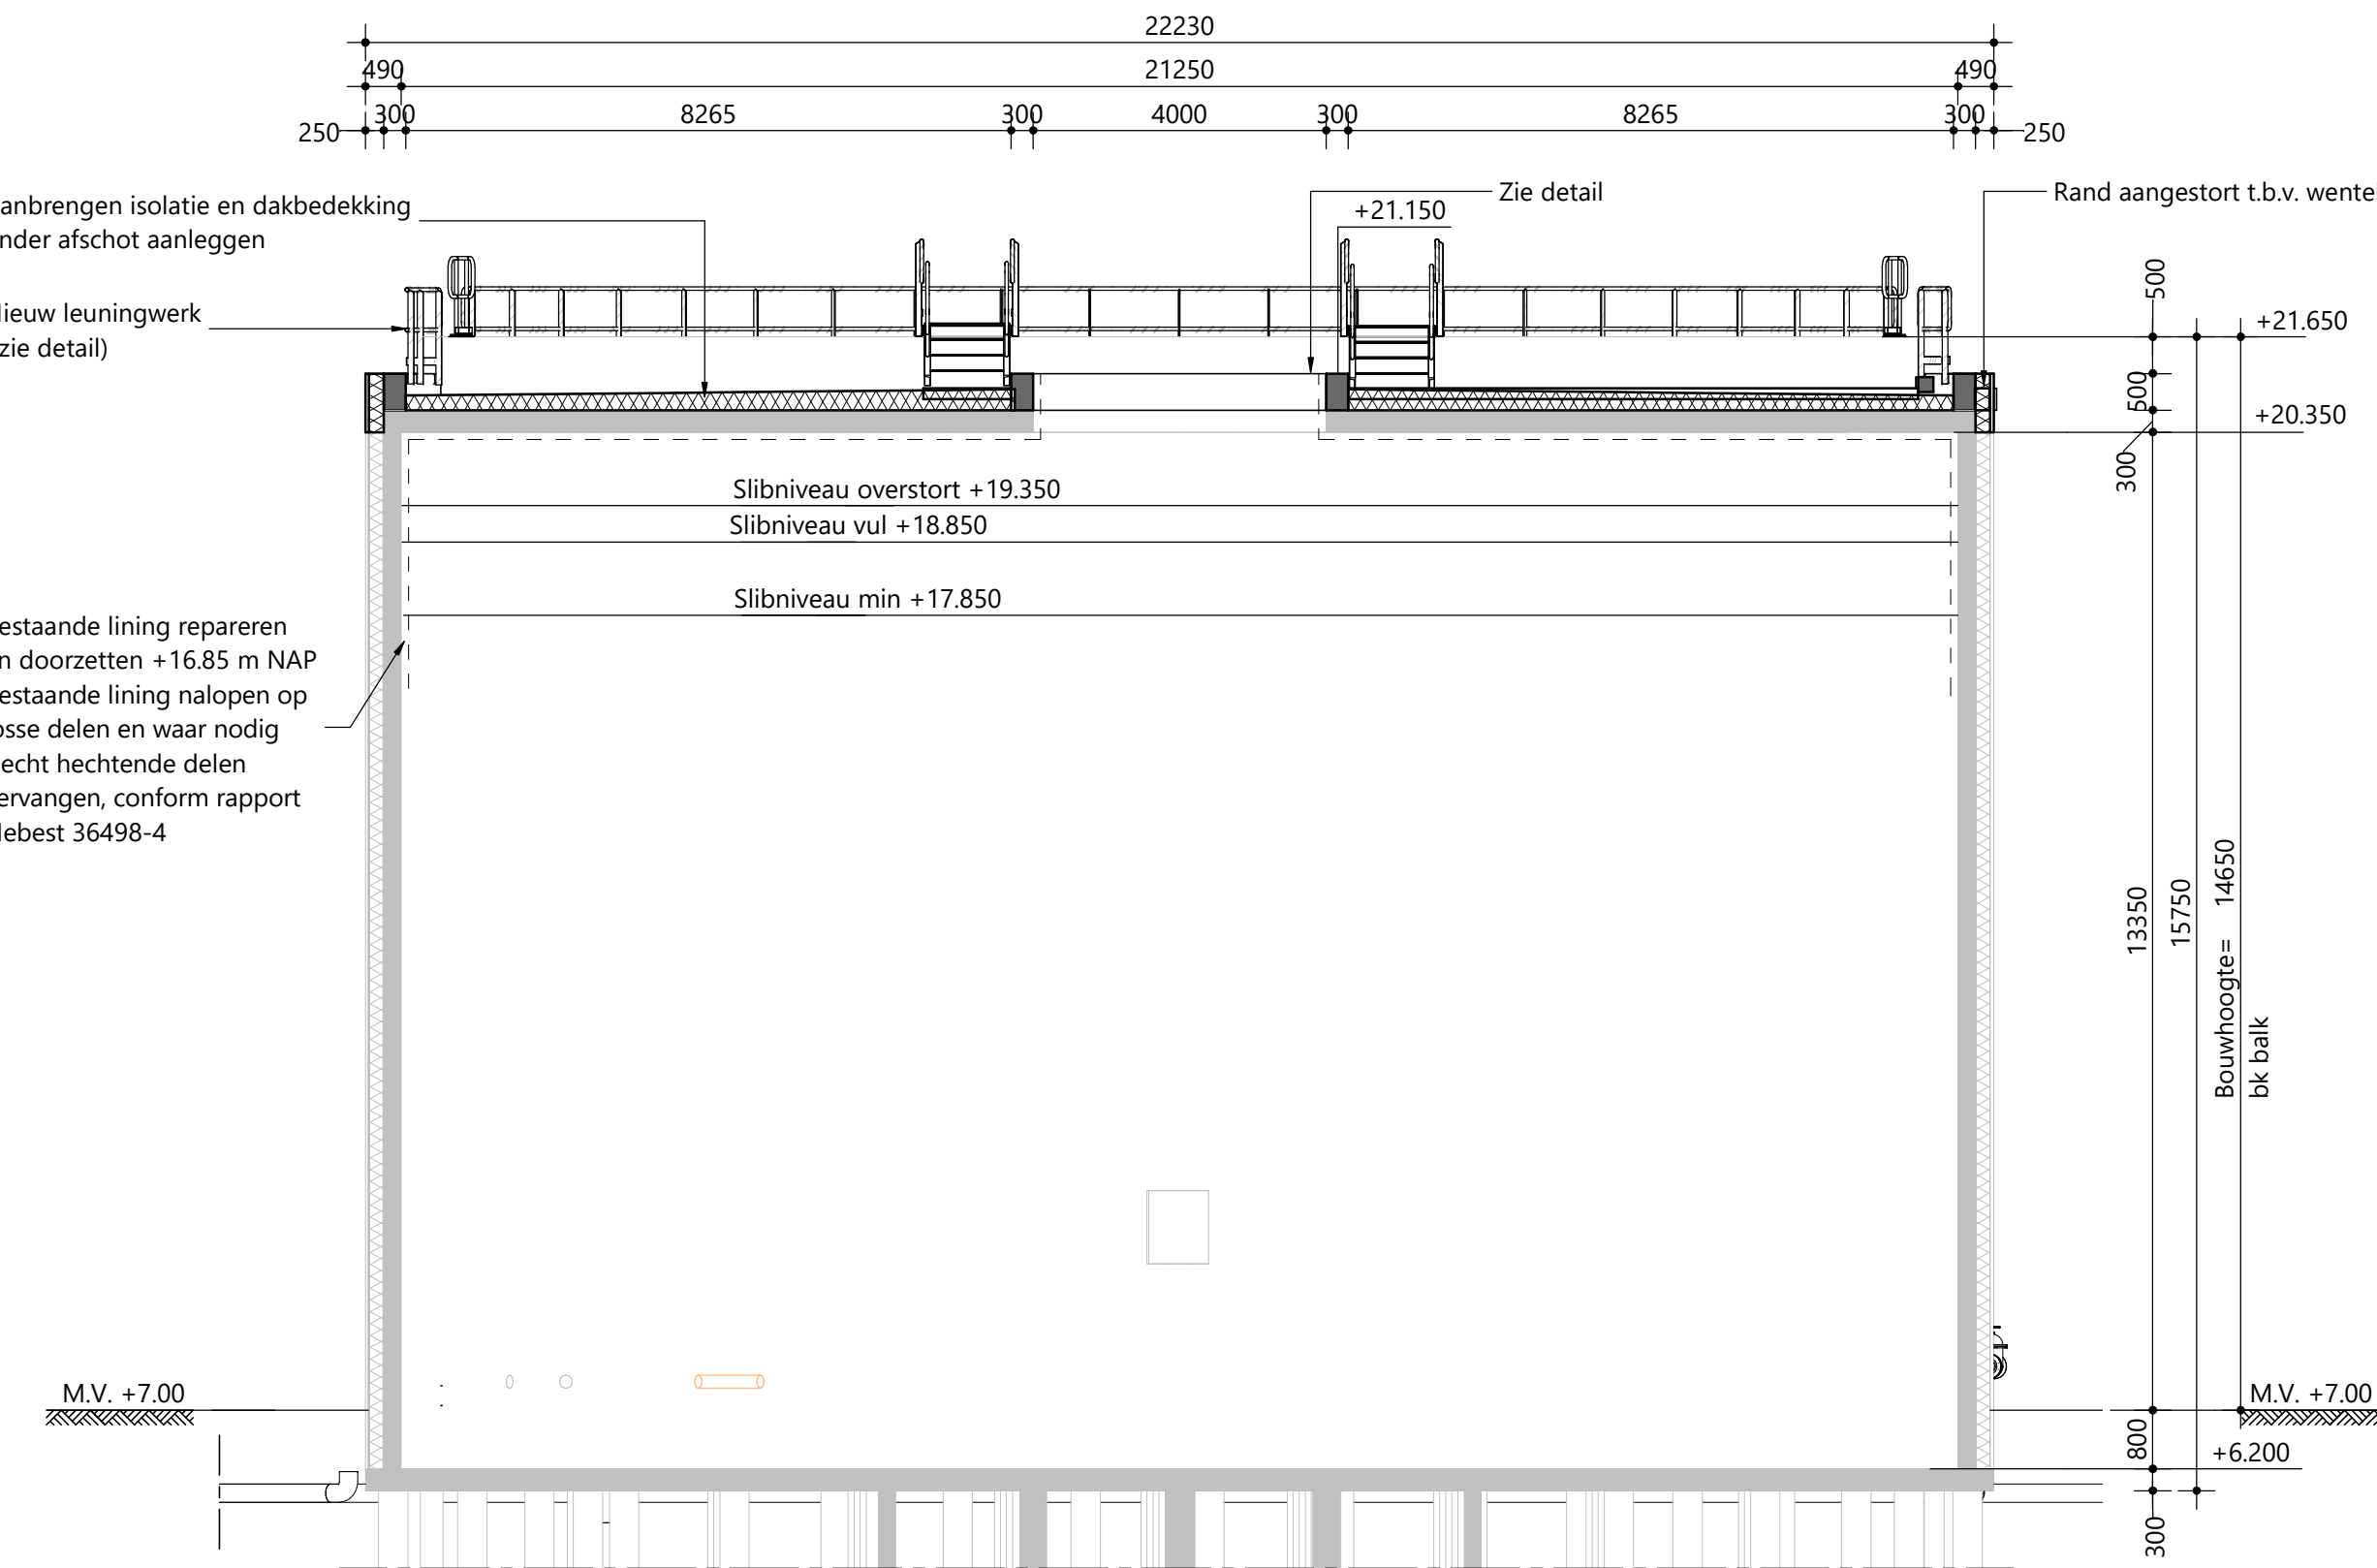

DOORSNEDE A-A  
SCHAAL: 1:100

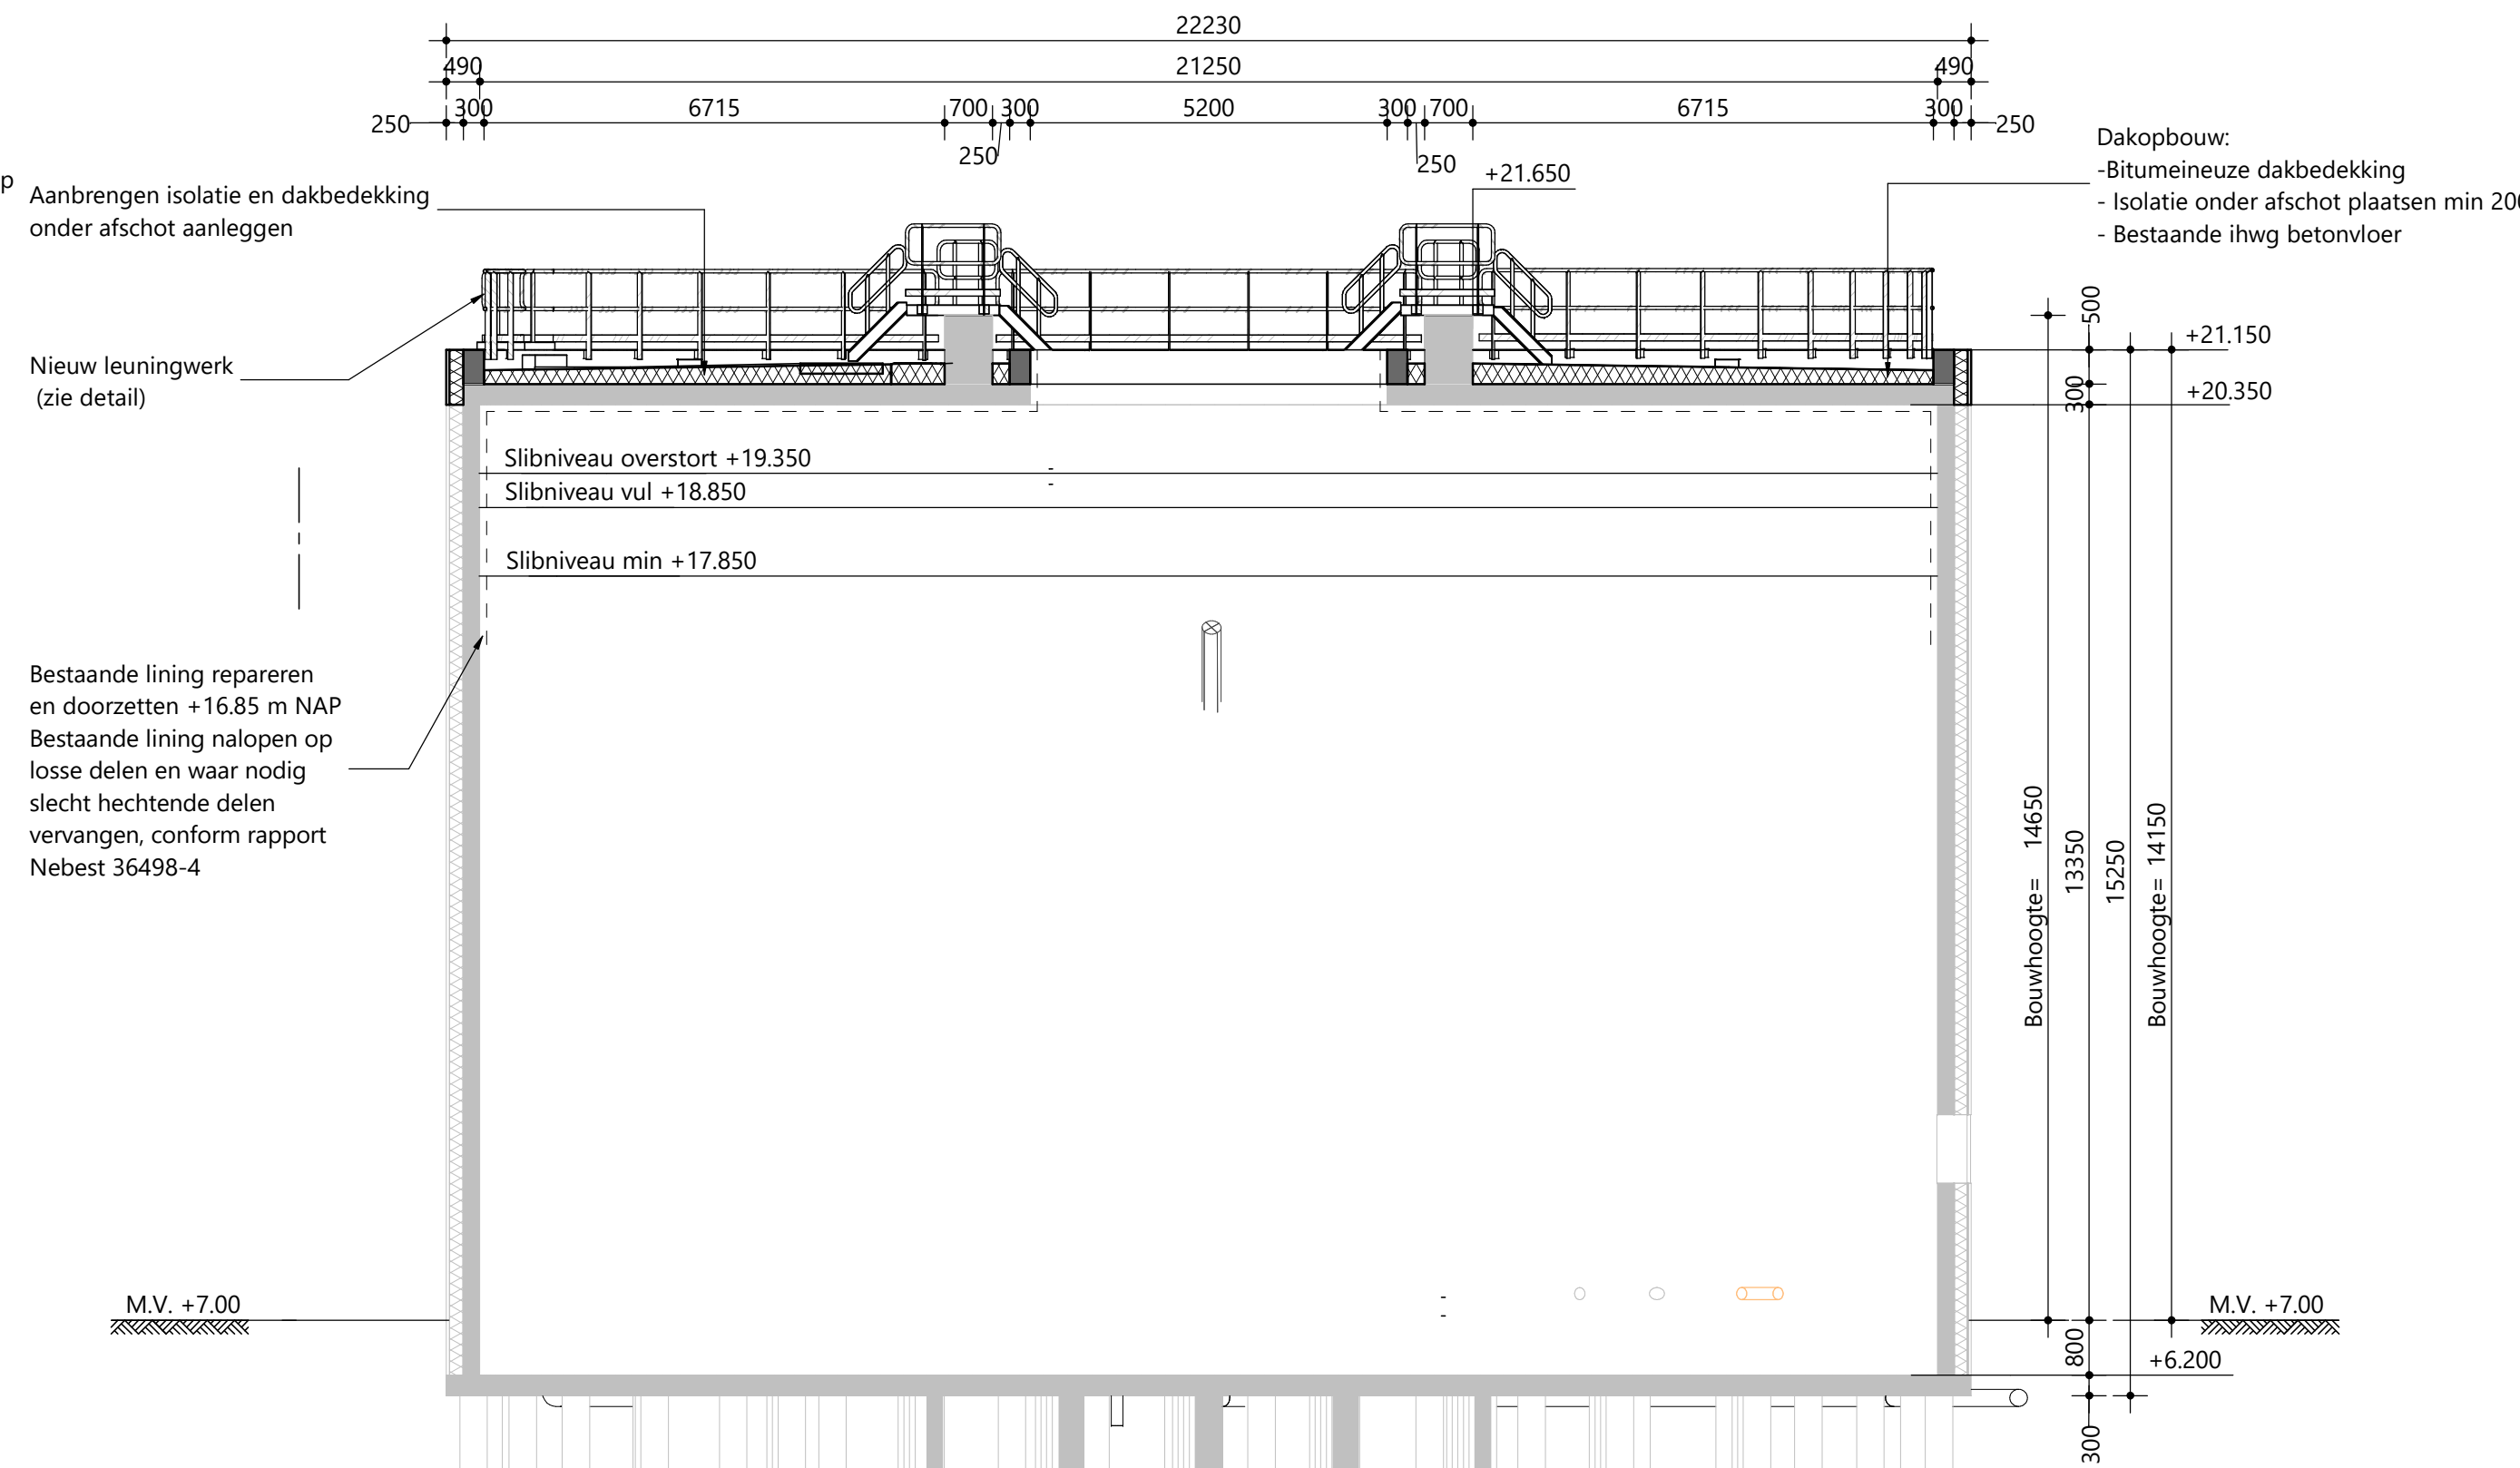

DOORSNEDE B-B  
SCHAAL: 1:100


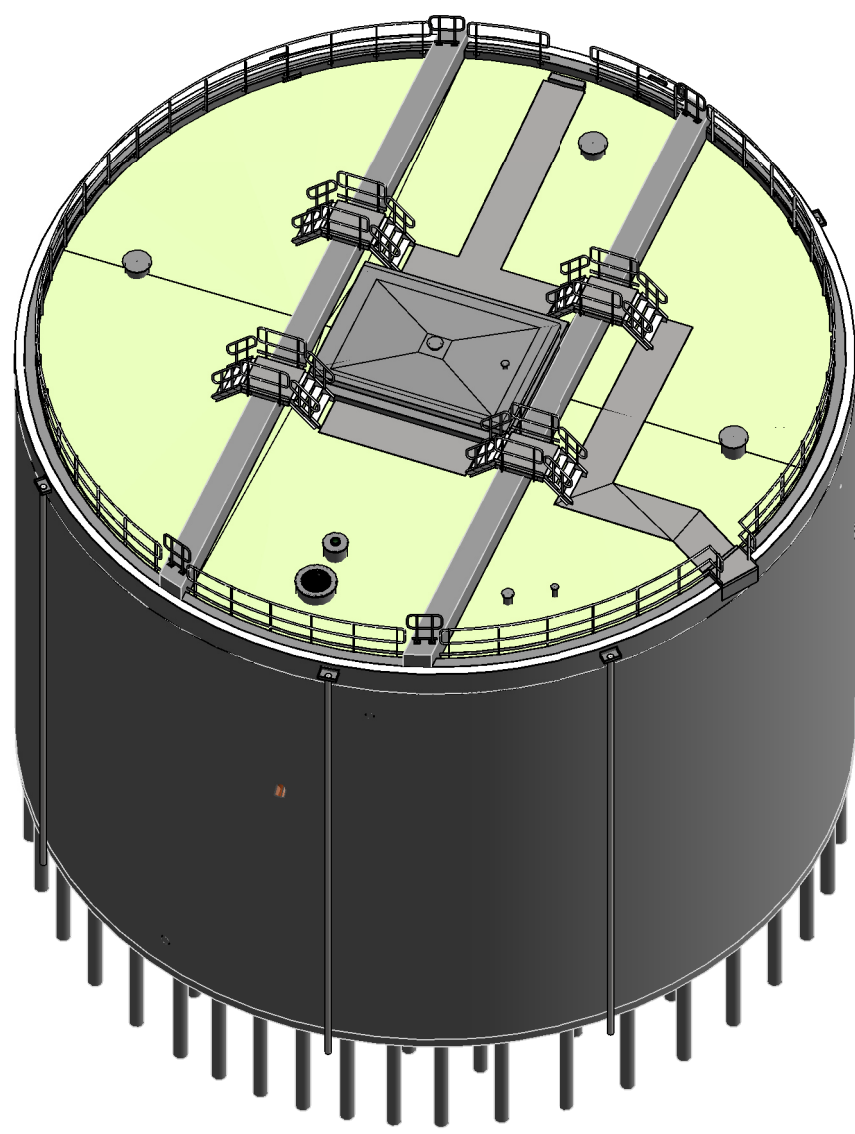


3D AANZICHT

#### LEGENDA NIEUW

- Alle maatvoering in mm, tenzij anders aangegeven
- Hoogtematen in m t.o.v. NAP, tenzij anders aangegeven
- Maatveld is +7.00m NAP, tenzij anders aangegeven

- Civele/bouwkundige constructies nieuw
- Civele/bouwkundige constructies bestaand
- - - Lining HDPE
- IHWG beton
- ▨ Prefab beton
- ▨ Aluminium
- ▨ Isolatie

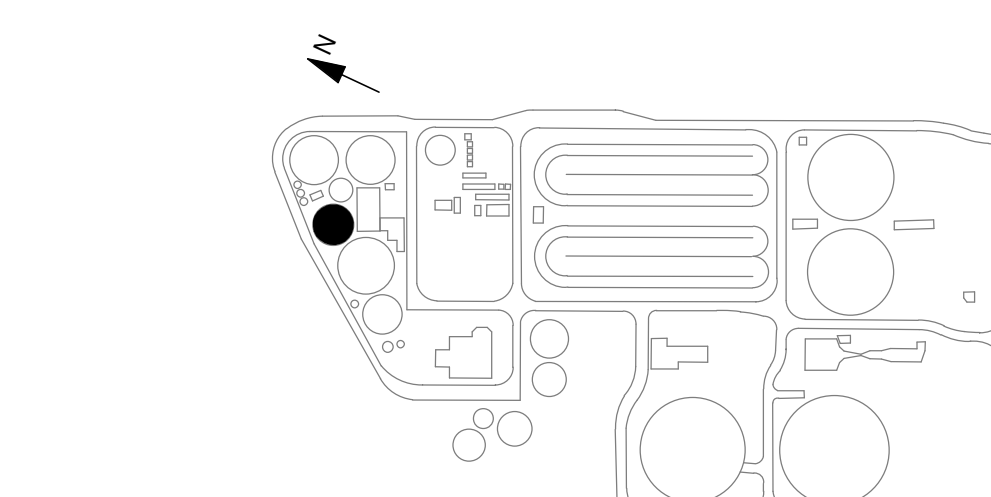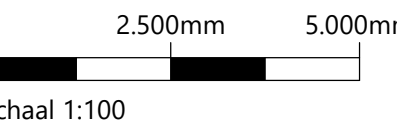

#### OVERZICHT TERREIN

Z	04-04-2023	RIEH	PETMA POSS	KEUT	Bouwhoogte aangegeven
Code	Datum:	Getekend door:	Controle door:	Toezicht door:	Omschrijving:
Project: RWZI Echten					
Omschrijving: SGT 2 Thermofiele Tank					
Nieuwe situatie					
Aanzichten en doorsneden					
Besteknummer: 127012.01.3011					
Tekeningsnummer: 127012.01.3011					
Schaal: 1:100					
Status: DEFINITIEF					
Fase: DO					
Auteur: WEG					
Datum: 04-04-2023					
Partial					