



BOVENAANZICHT - MESOFIELE TANK

SCHAAAL: 1 : 100

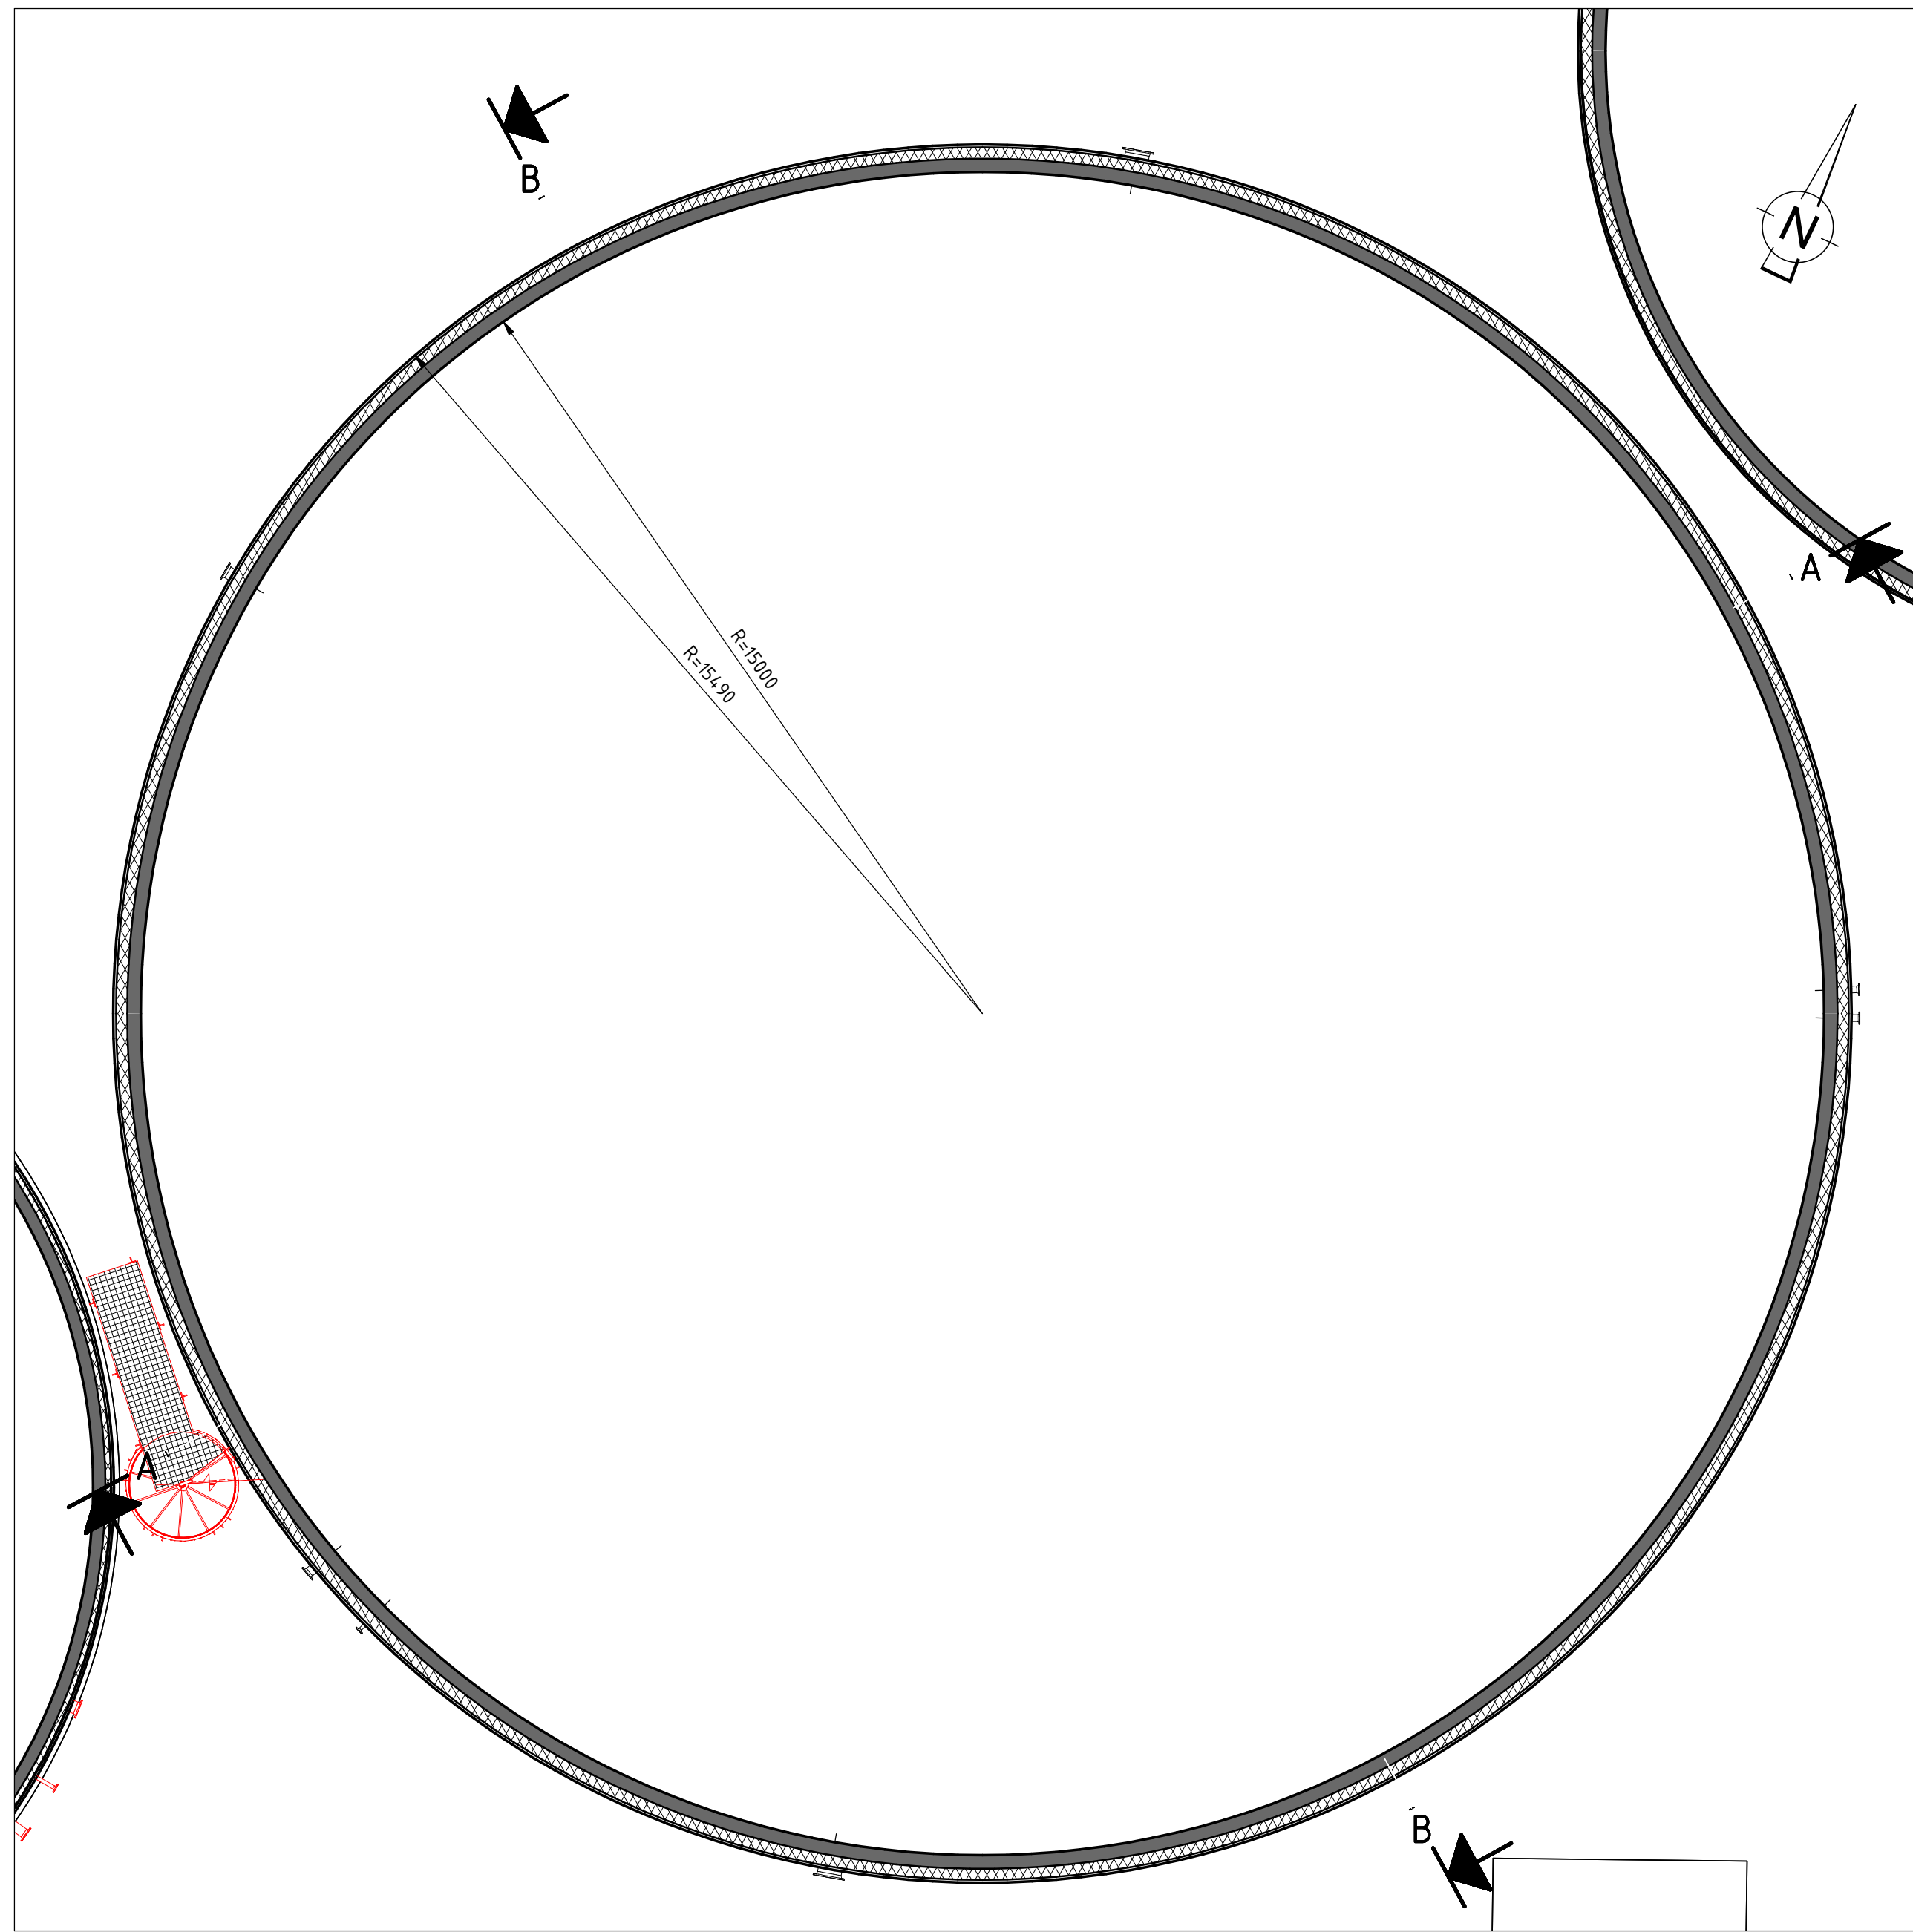


HORIZONTALE DOORSNEDE OP 13m NAP - MESOFIELE TANK

SCHAAAL: 1 : 100

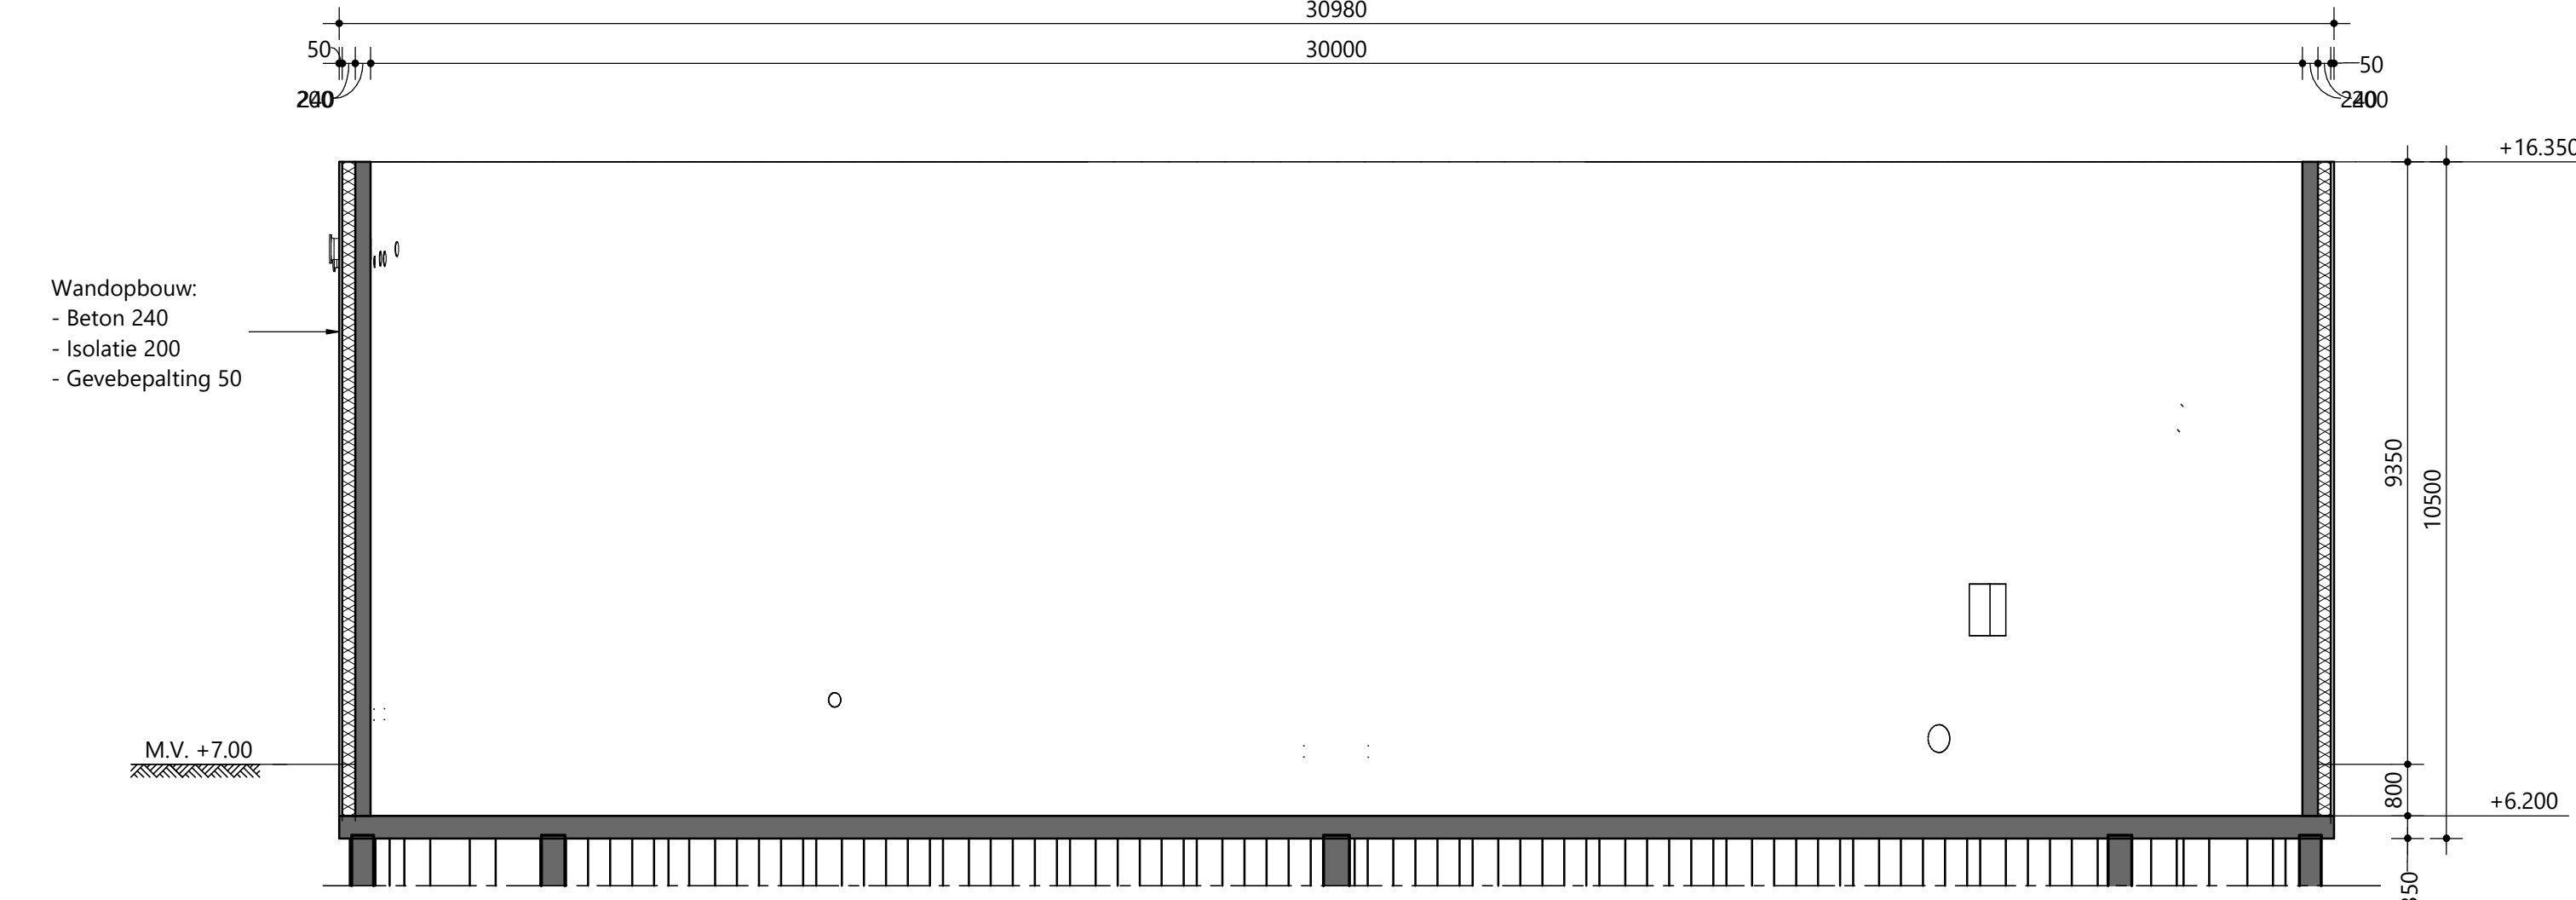


DOORSNEDE A-A

SCHAAAL: 1 : 100

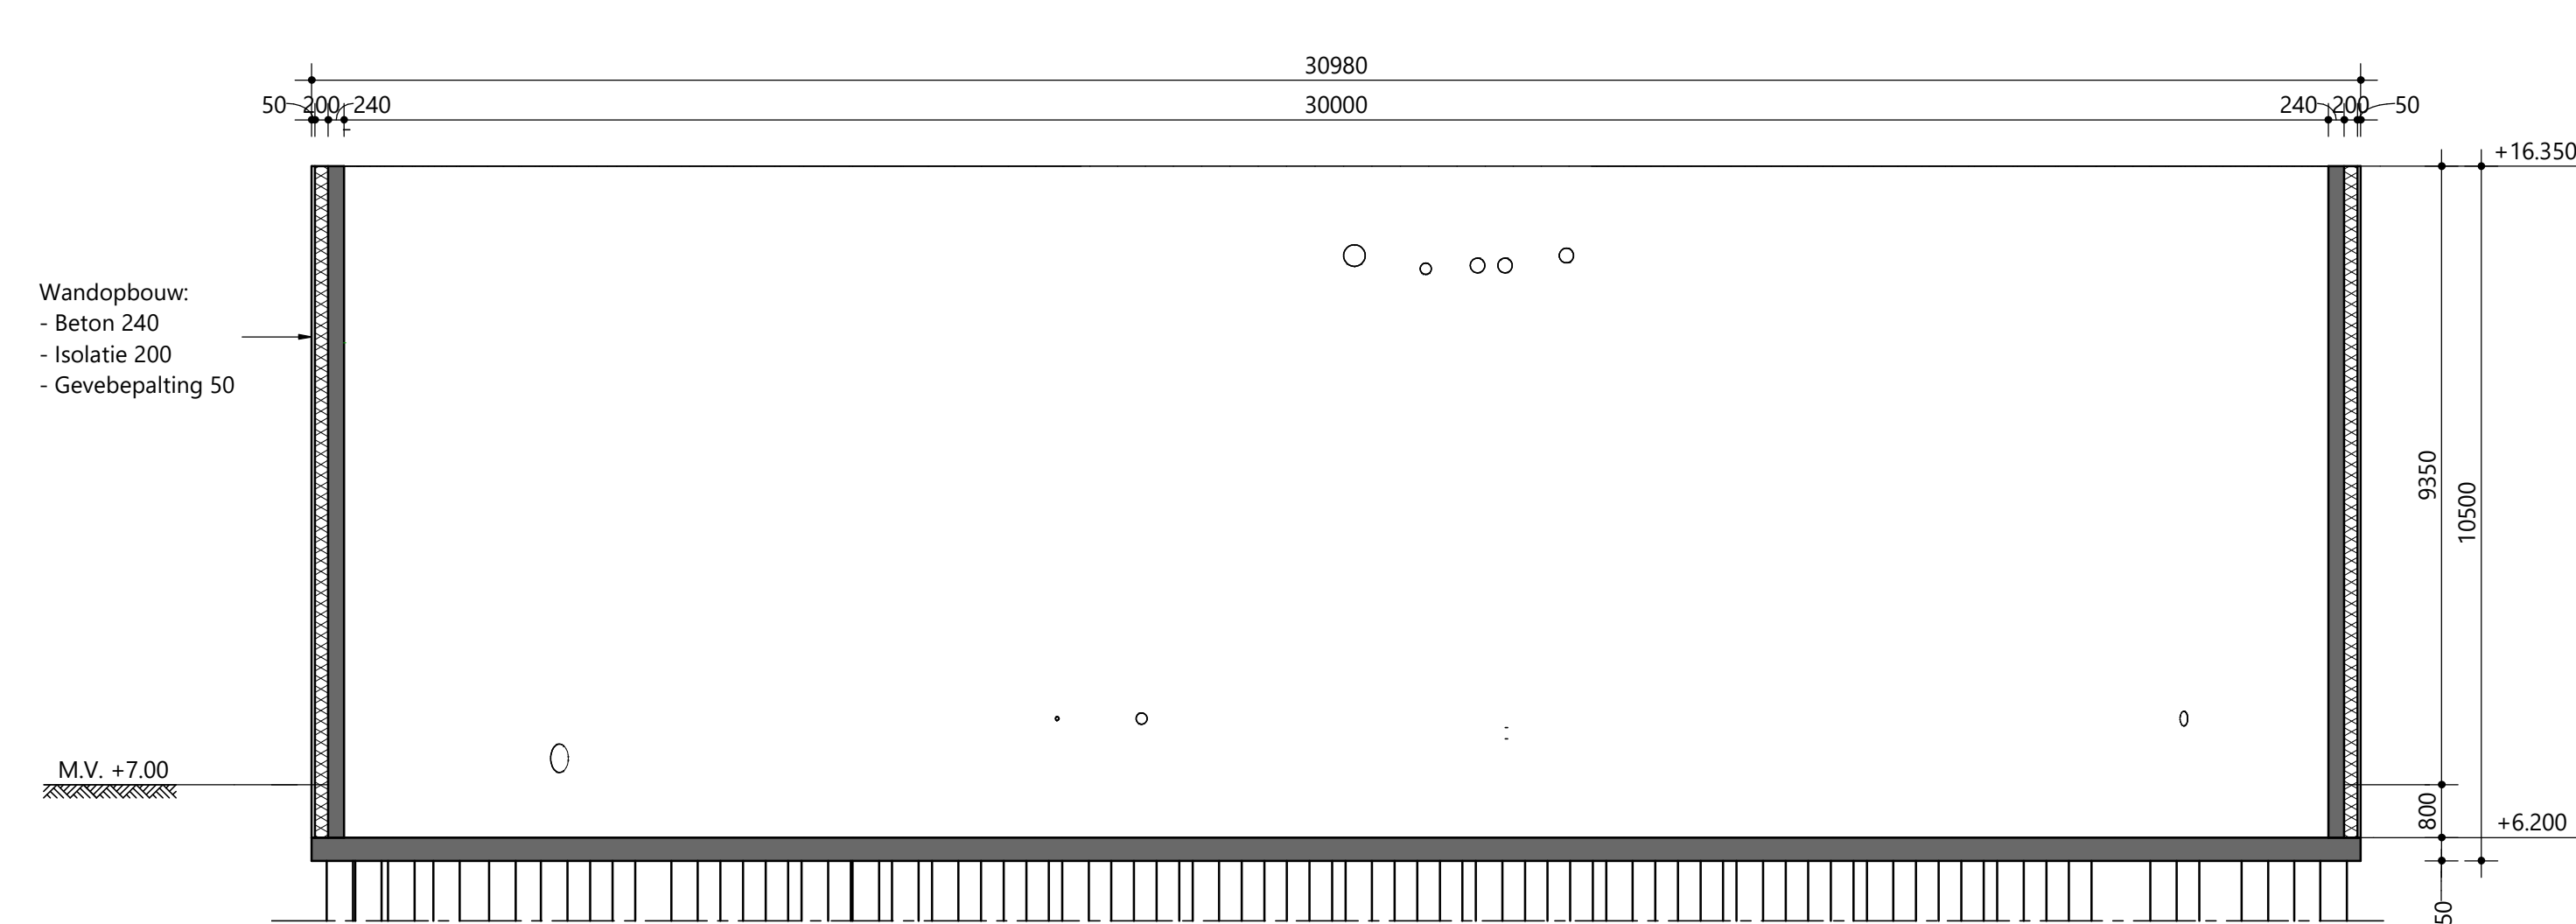

DOORSNEDE B-B

SCHAAAL: 1 : 100


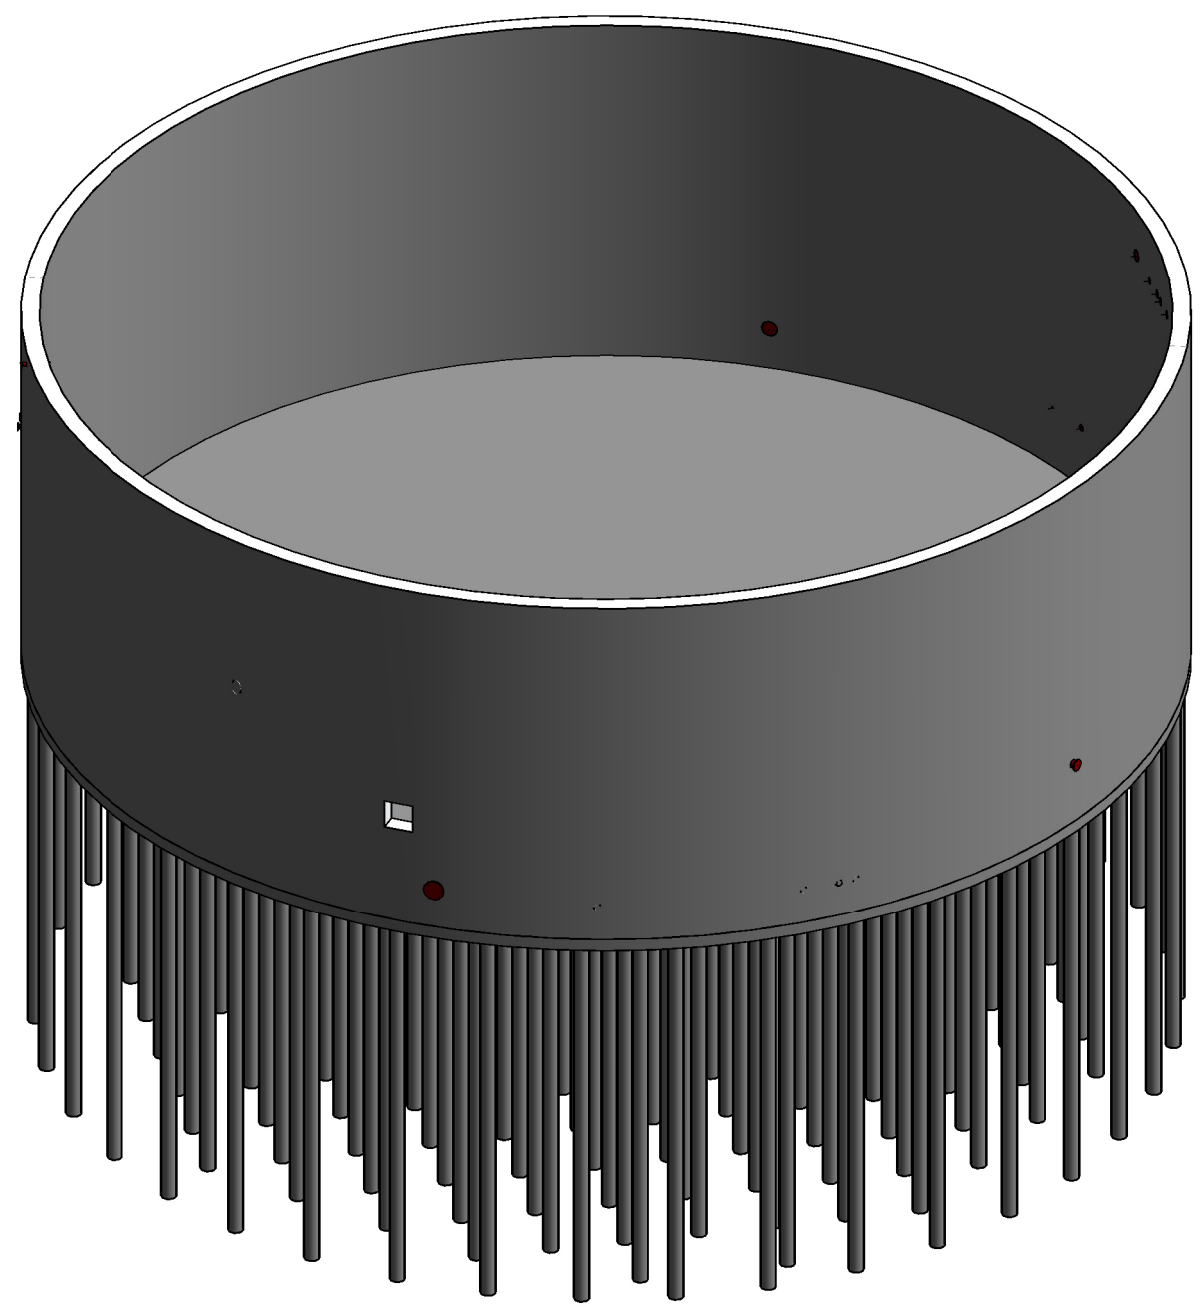


3D AANZICHT

#### LEGENDA BESTAAND

- Alle maatvoering in mm, tenzij anders aangegeven
- Hoogtematen in m t.o.v. NAP, tenzij anders aangegeven
- Maaiveld is +7.00m NAP, tenzij anders aangegeven

- Civiele/bouwkundige constructies
- - - - Lining HDPE
- 9HWG beton
- ▨ Prefab beton
- ▨ Aluminium
- ▨ Isolatie
- ▨ Te slopen acering
- Te slopen lijn

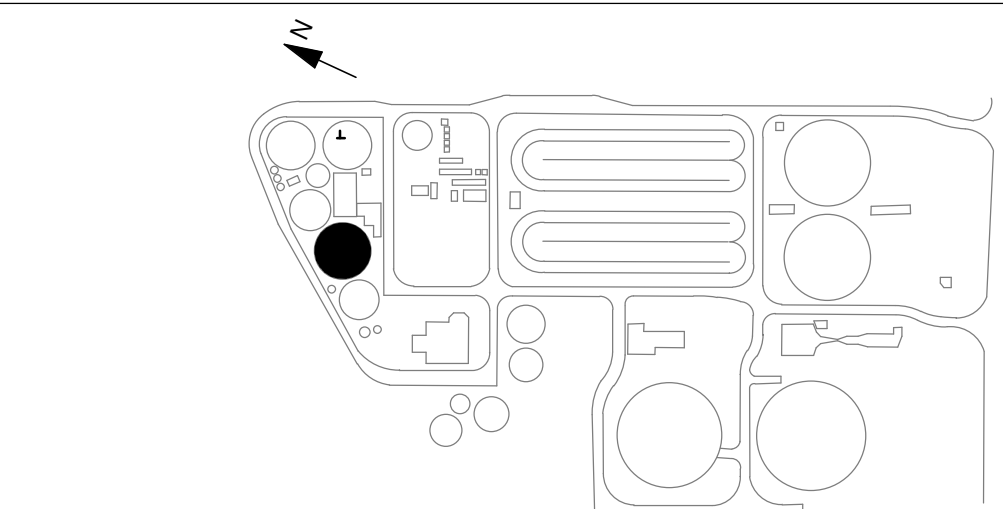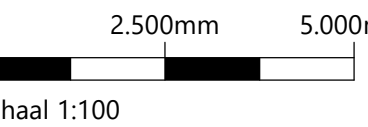

#### OVERZICHT TERREIN

1	04-04-2023	PAAH	PETMA
Code	Datum	Gepland door	Controle door
Waterschap Drents Overijsselse Delta			
Project: RWZI Echten			
Omschrijving: SGT3 Mesofiele Tank			
Bestaande en sloop situatie			
Aanvragen en doorpakken			
Basisnummer: 127012.01.3000			
Tekeningsnummer: 127012.01.3000			
Schaal: 1:100			
Status: DEFINITIEF			
Fase: DO			
Auteur: RWZI			
Beoordelaar: RWZI			