




ZUIDOOST GEVEL
SCHAAL: 1 : 100

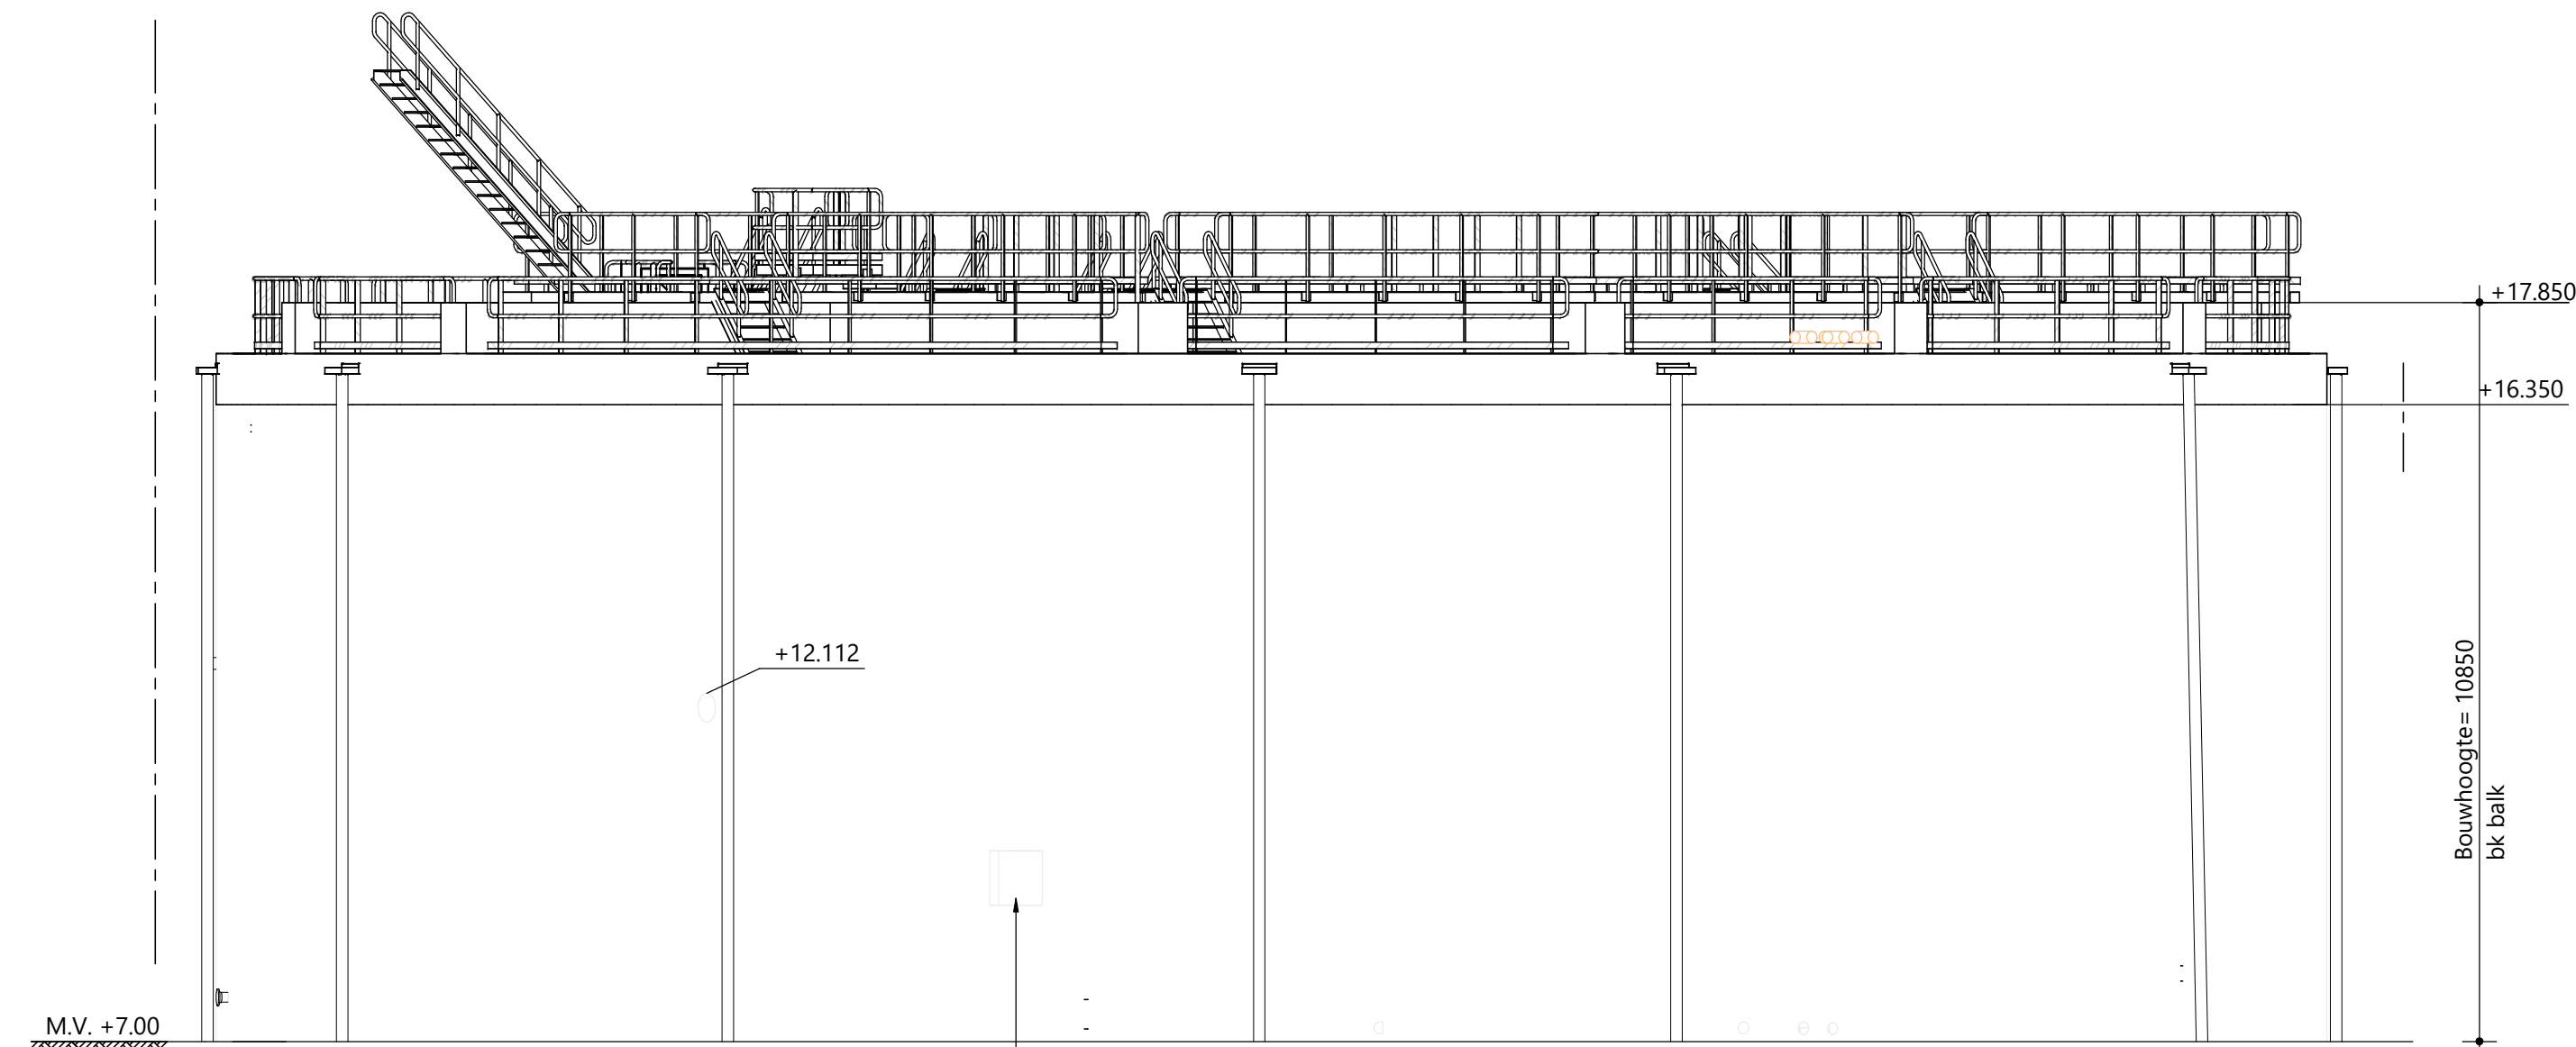


NOORDWEST GEVEL
SCHAAL: 1 : 100

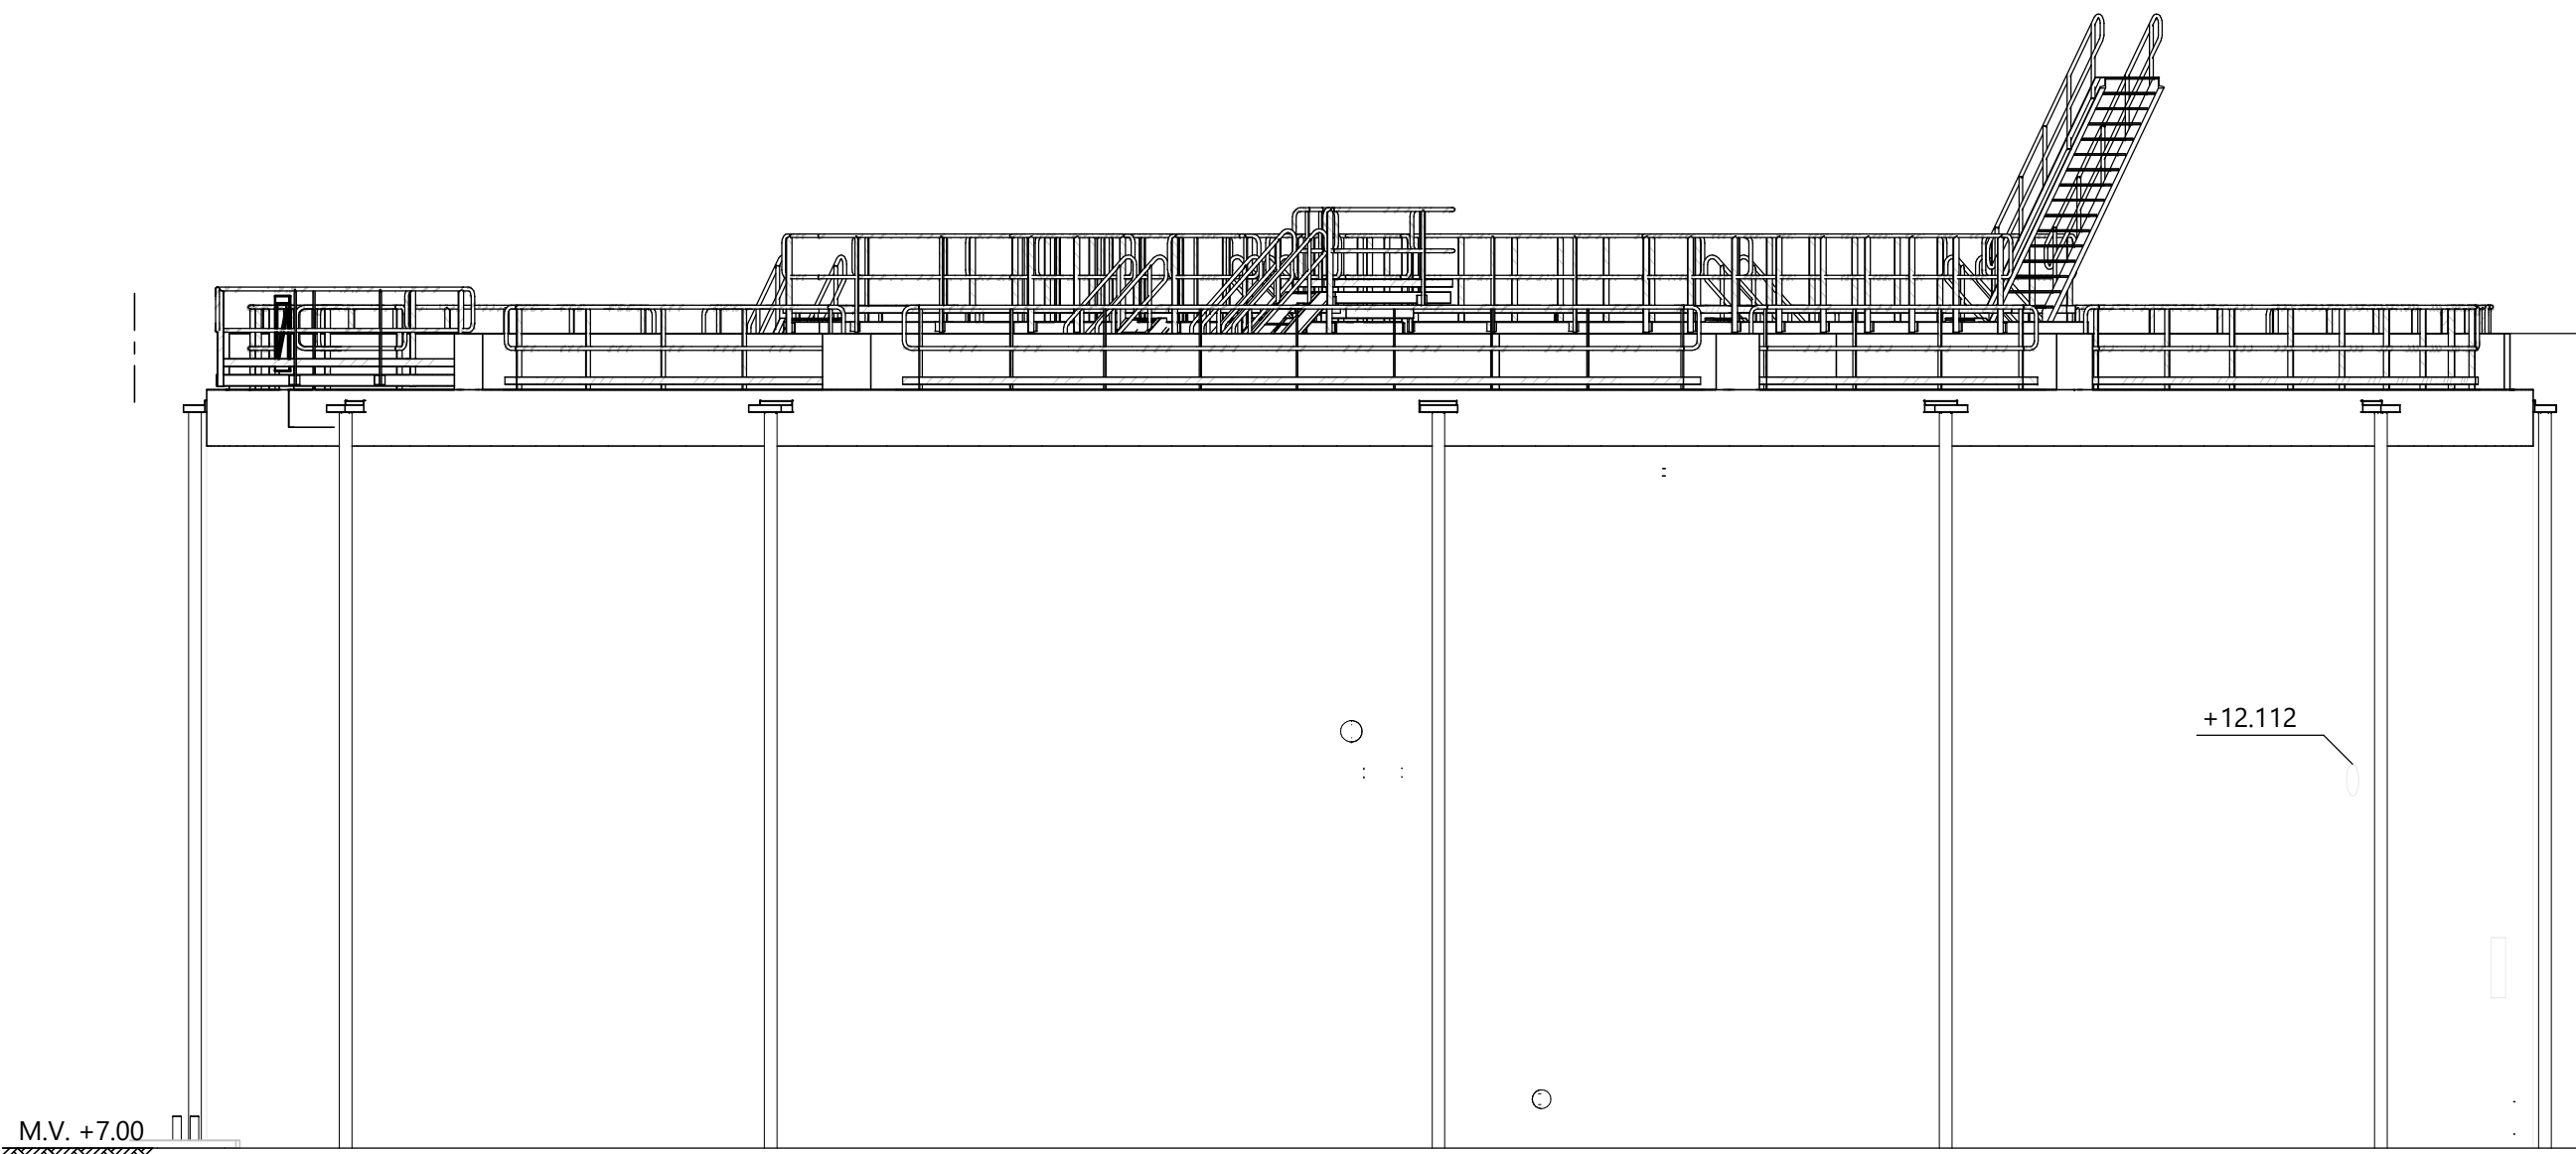


NOORDOOST GEVEL
SCHAAL: 1 : 100

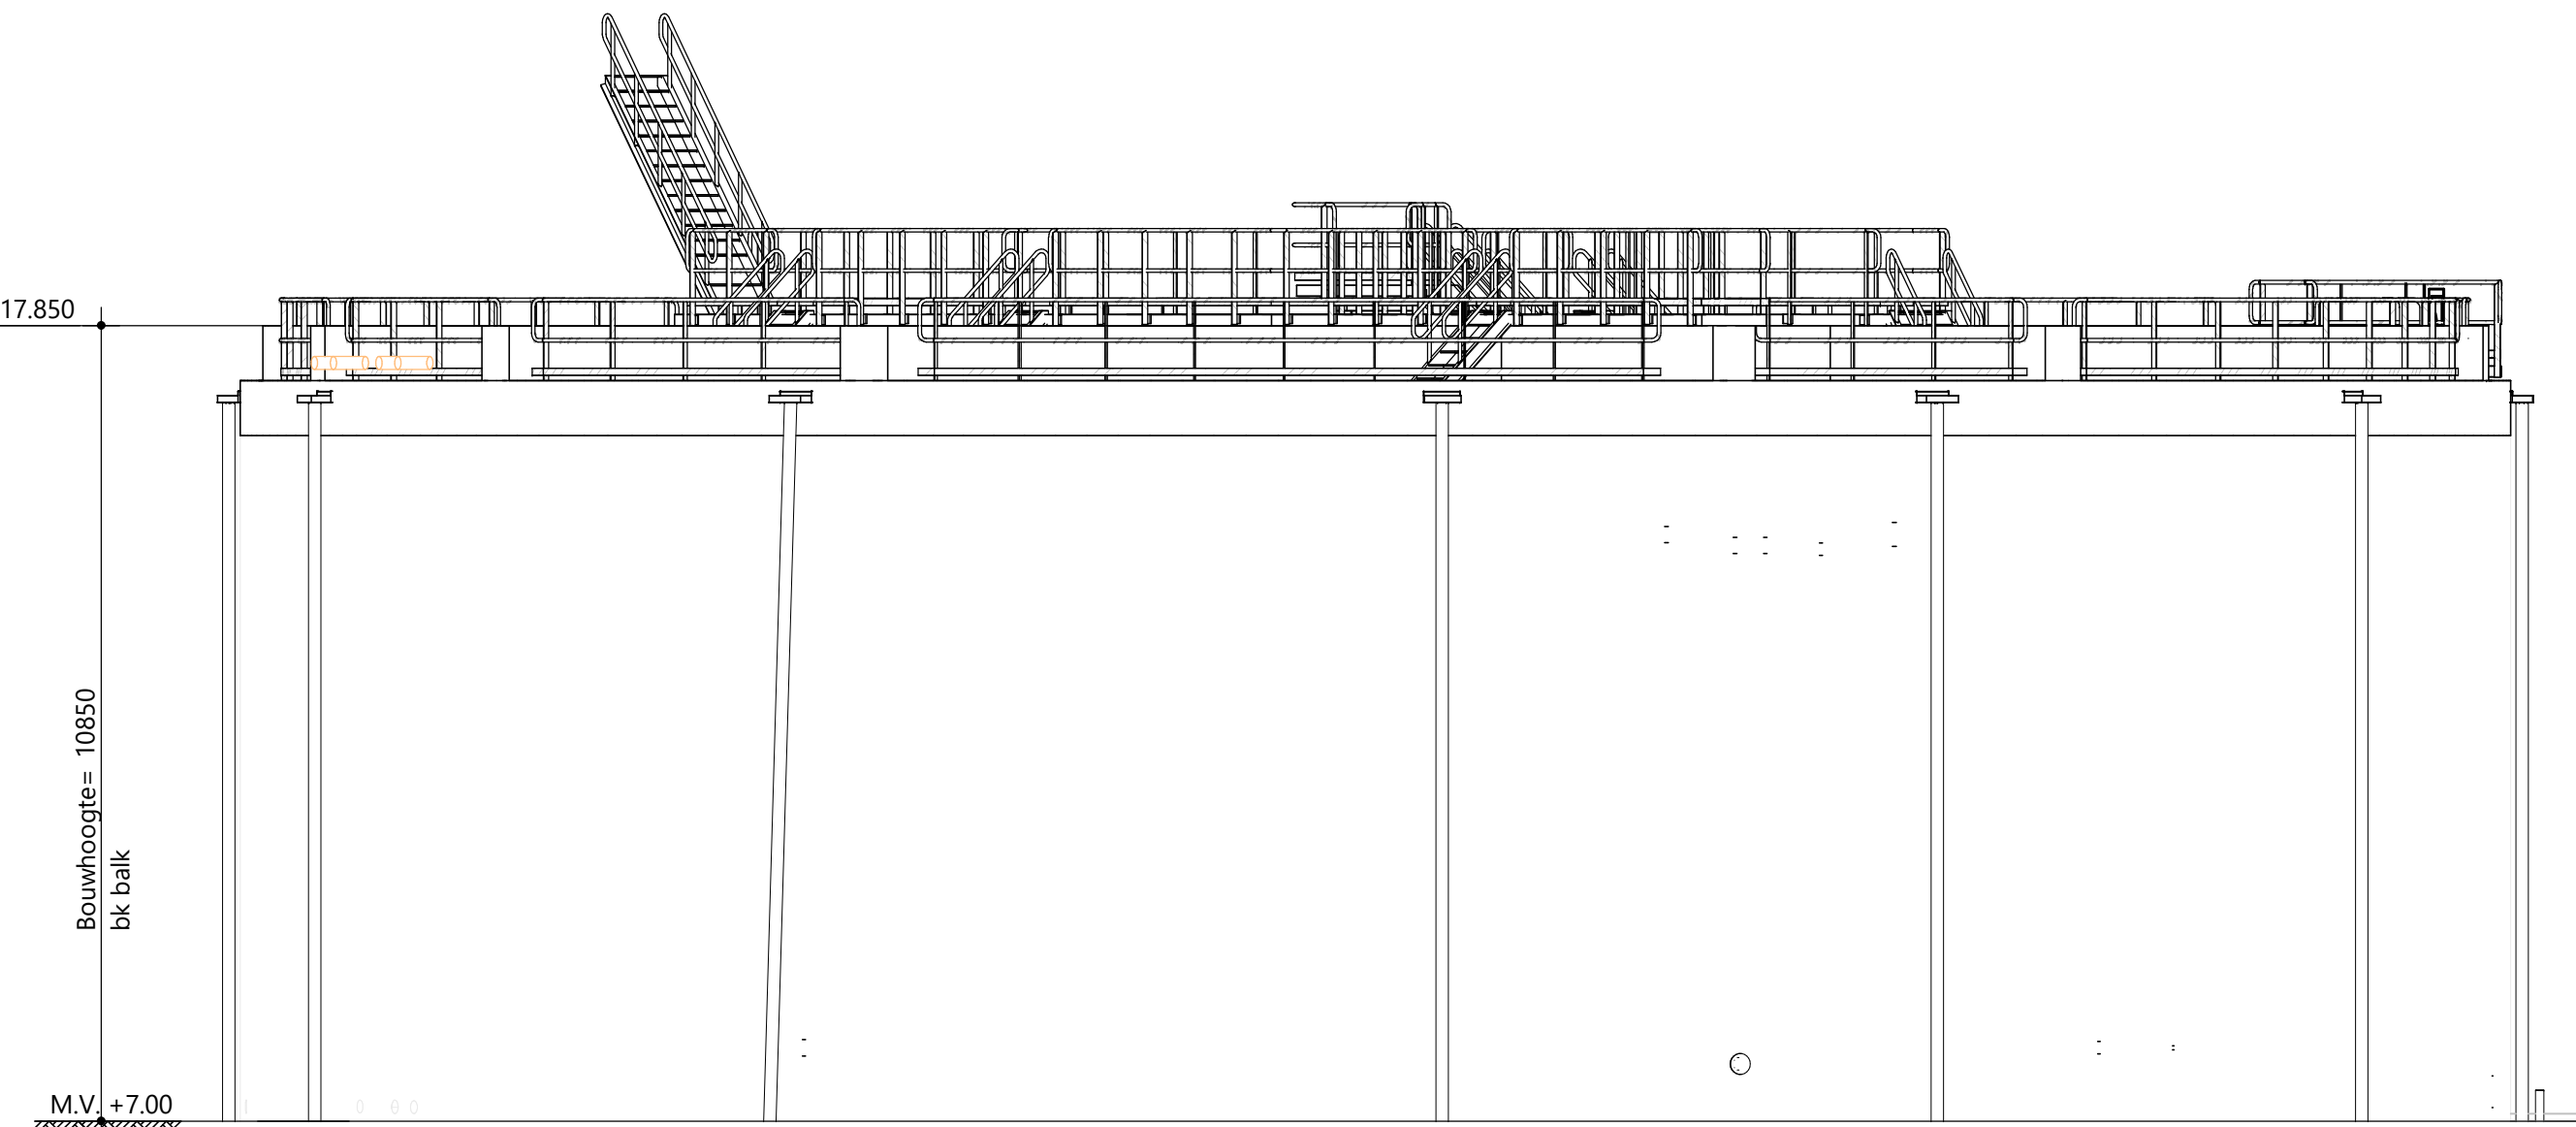


ZUIDWEST GEVEL
SCHAAL: 1 : 100

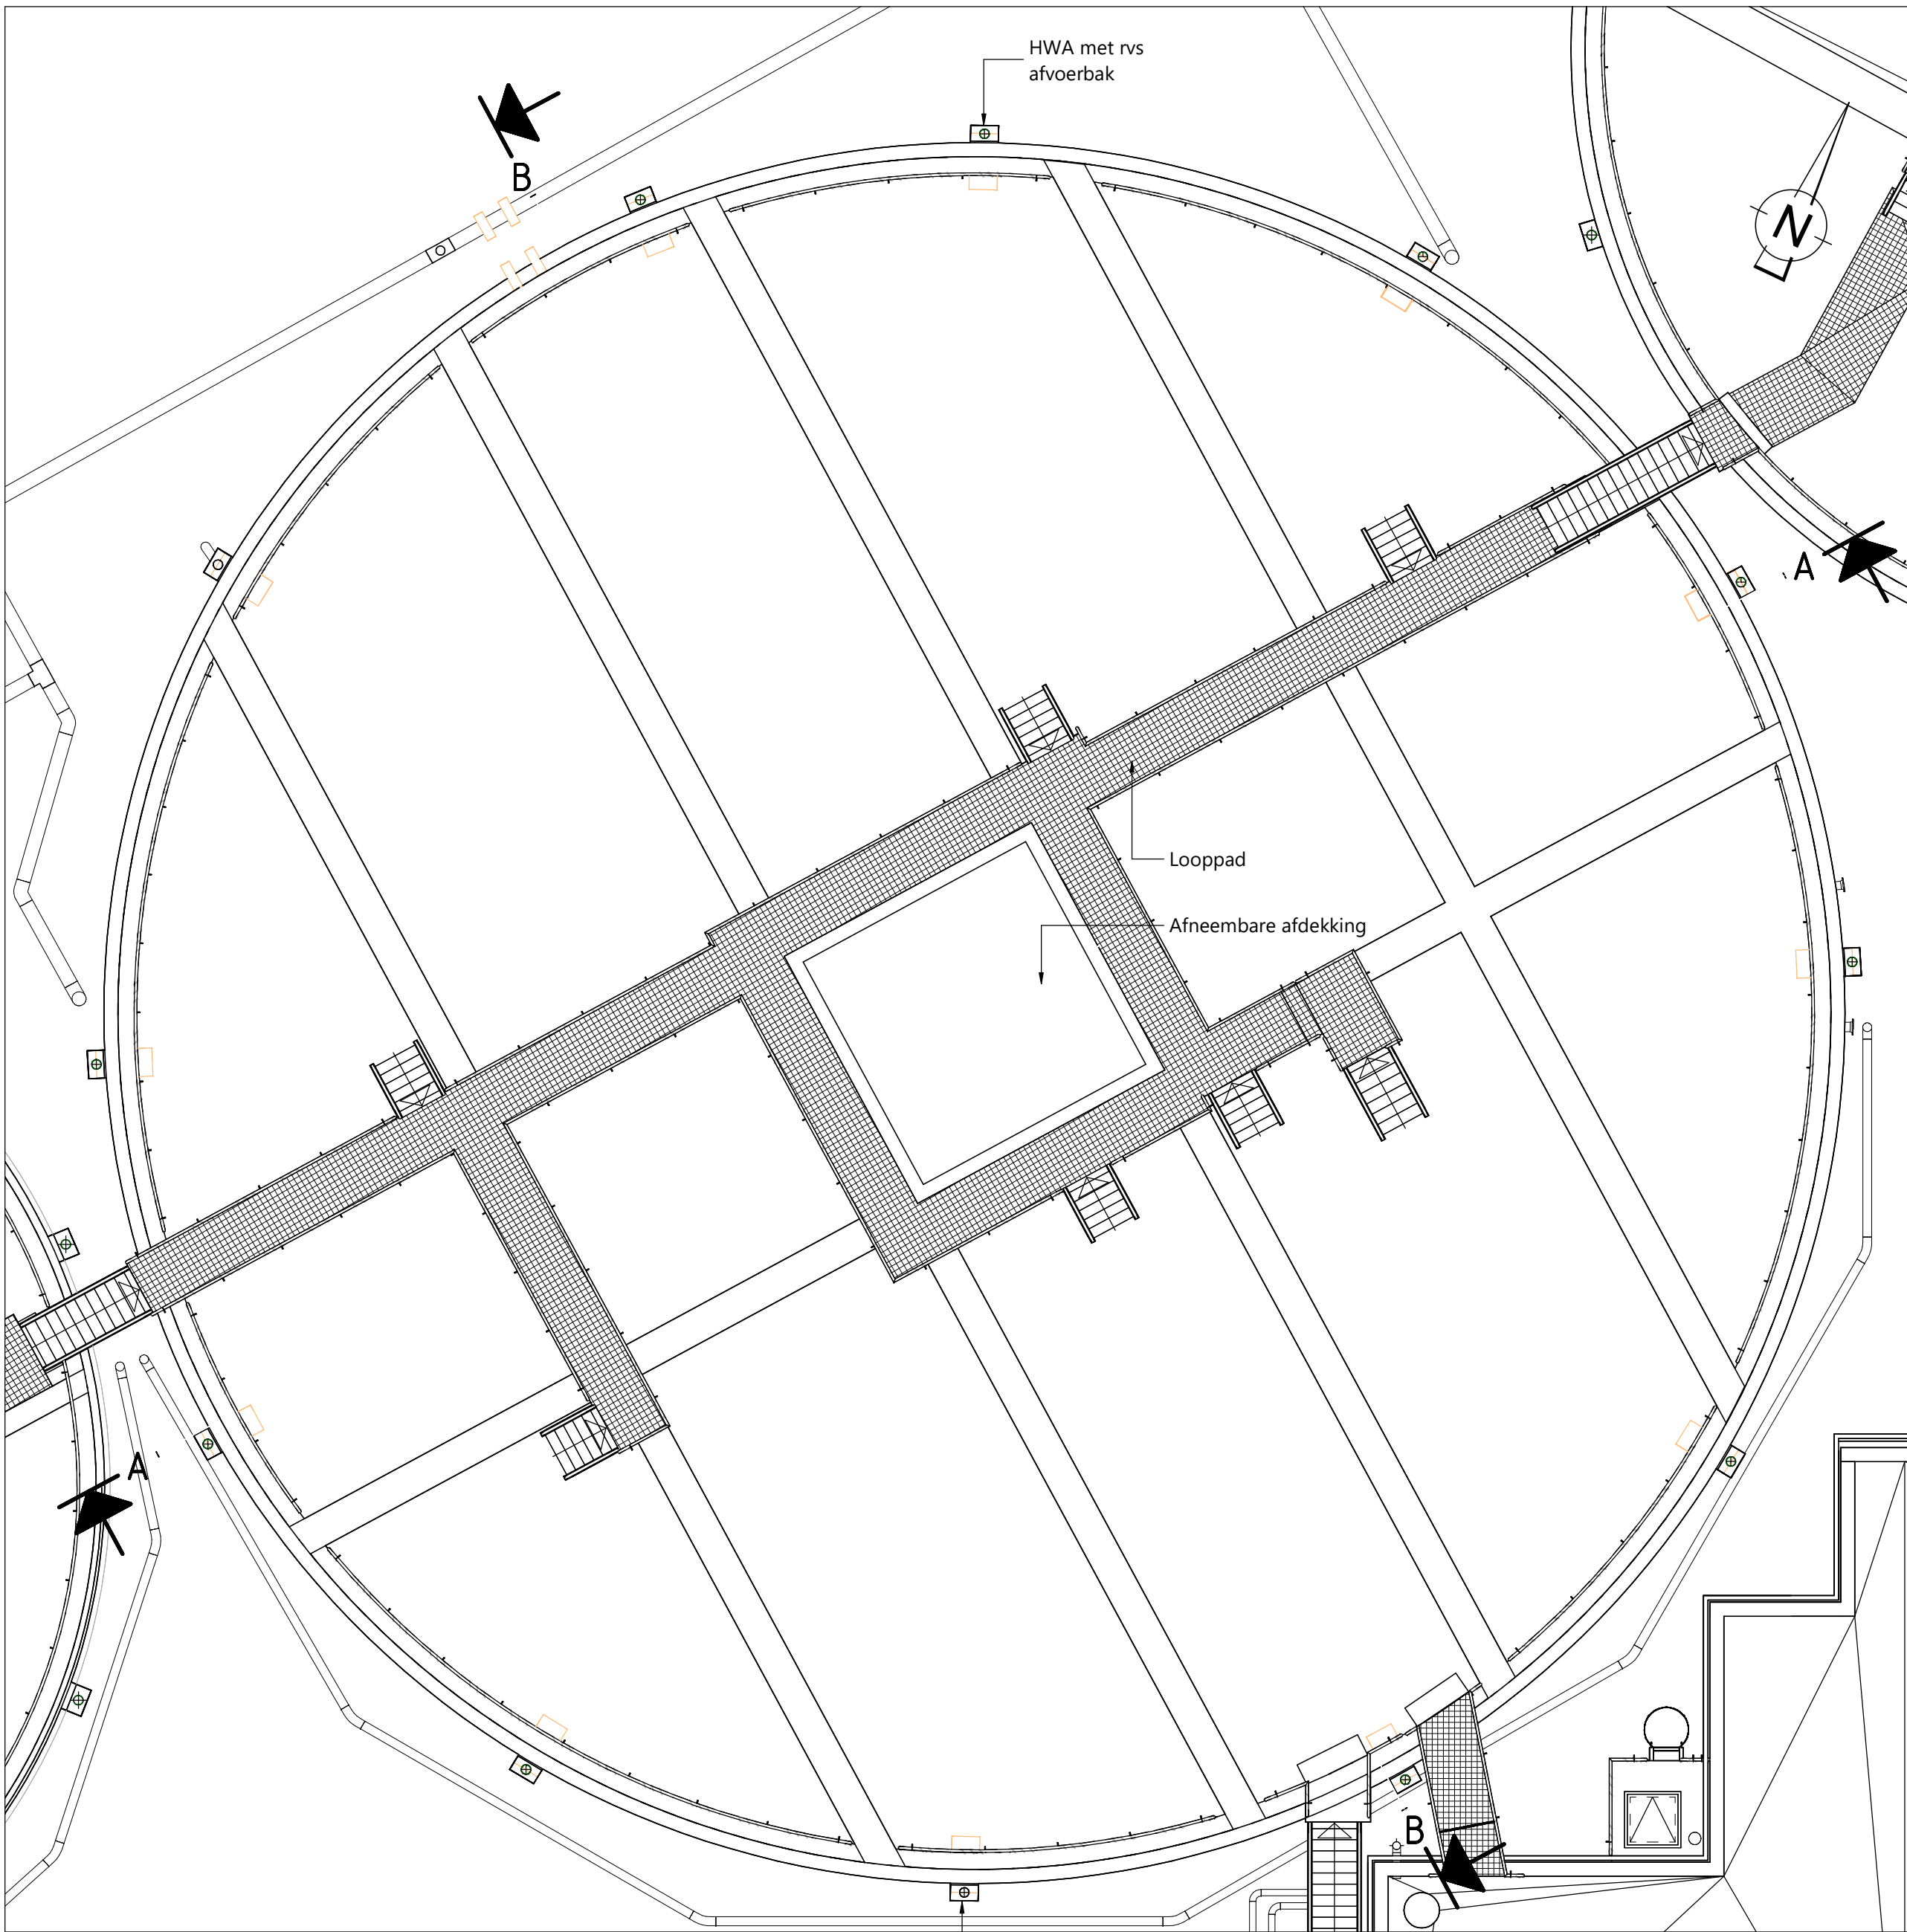


BOVENAANZICHT - MESOFIELE TANK
SCHAAL: 1 : 100

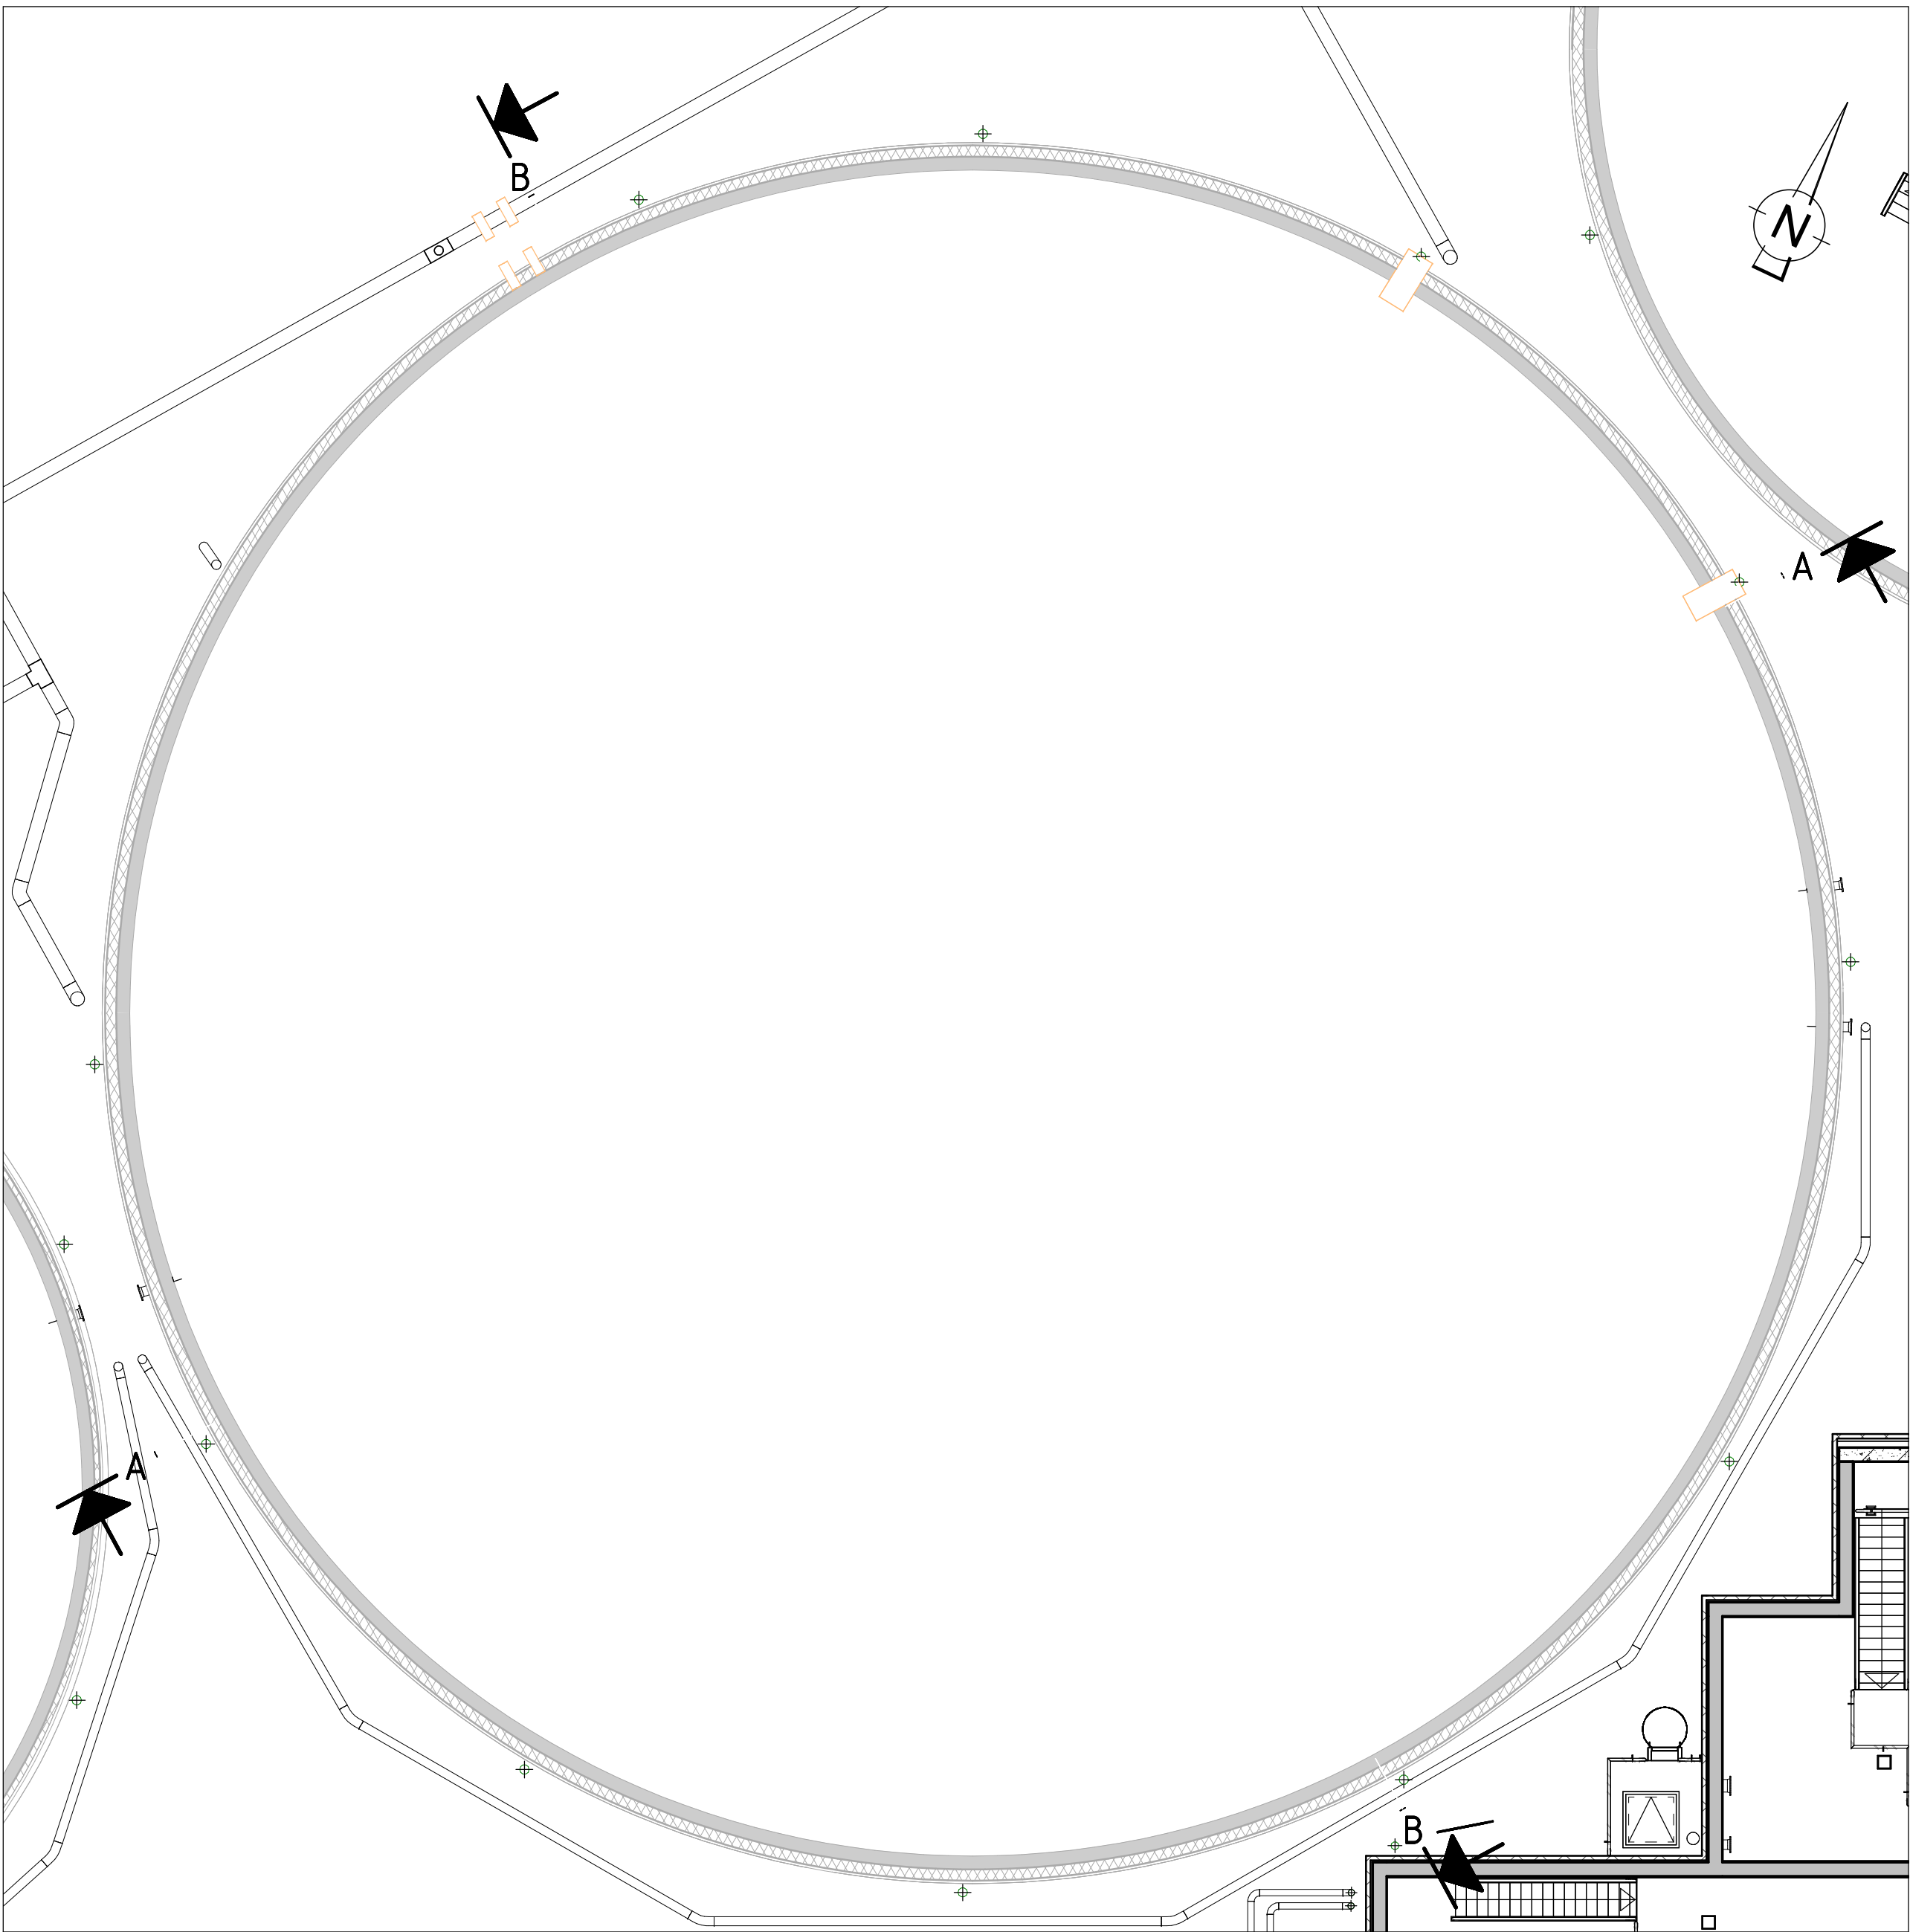


HORIZONTALE DOORSNEDE OP 13m NAP - MESOFIELE TANK
SCHAAL: 1 : 100

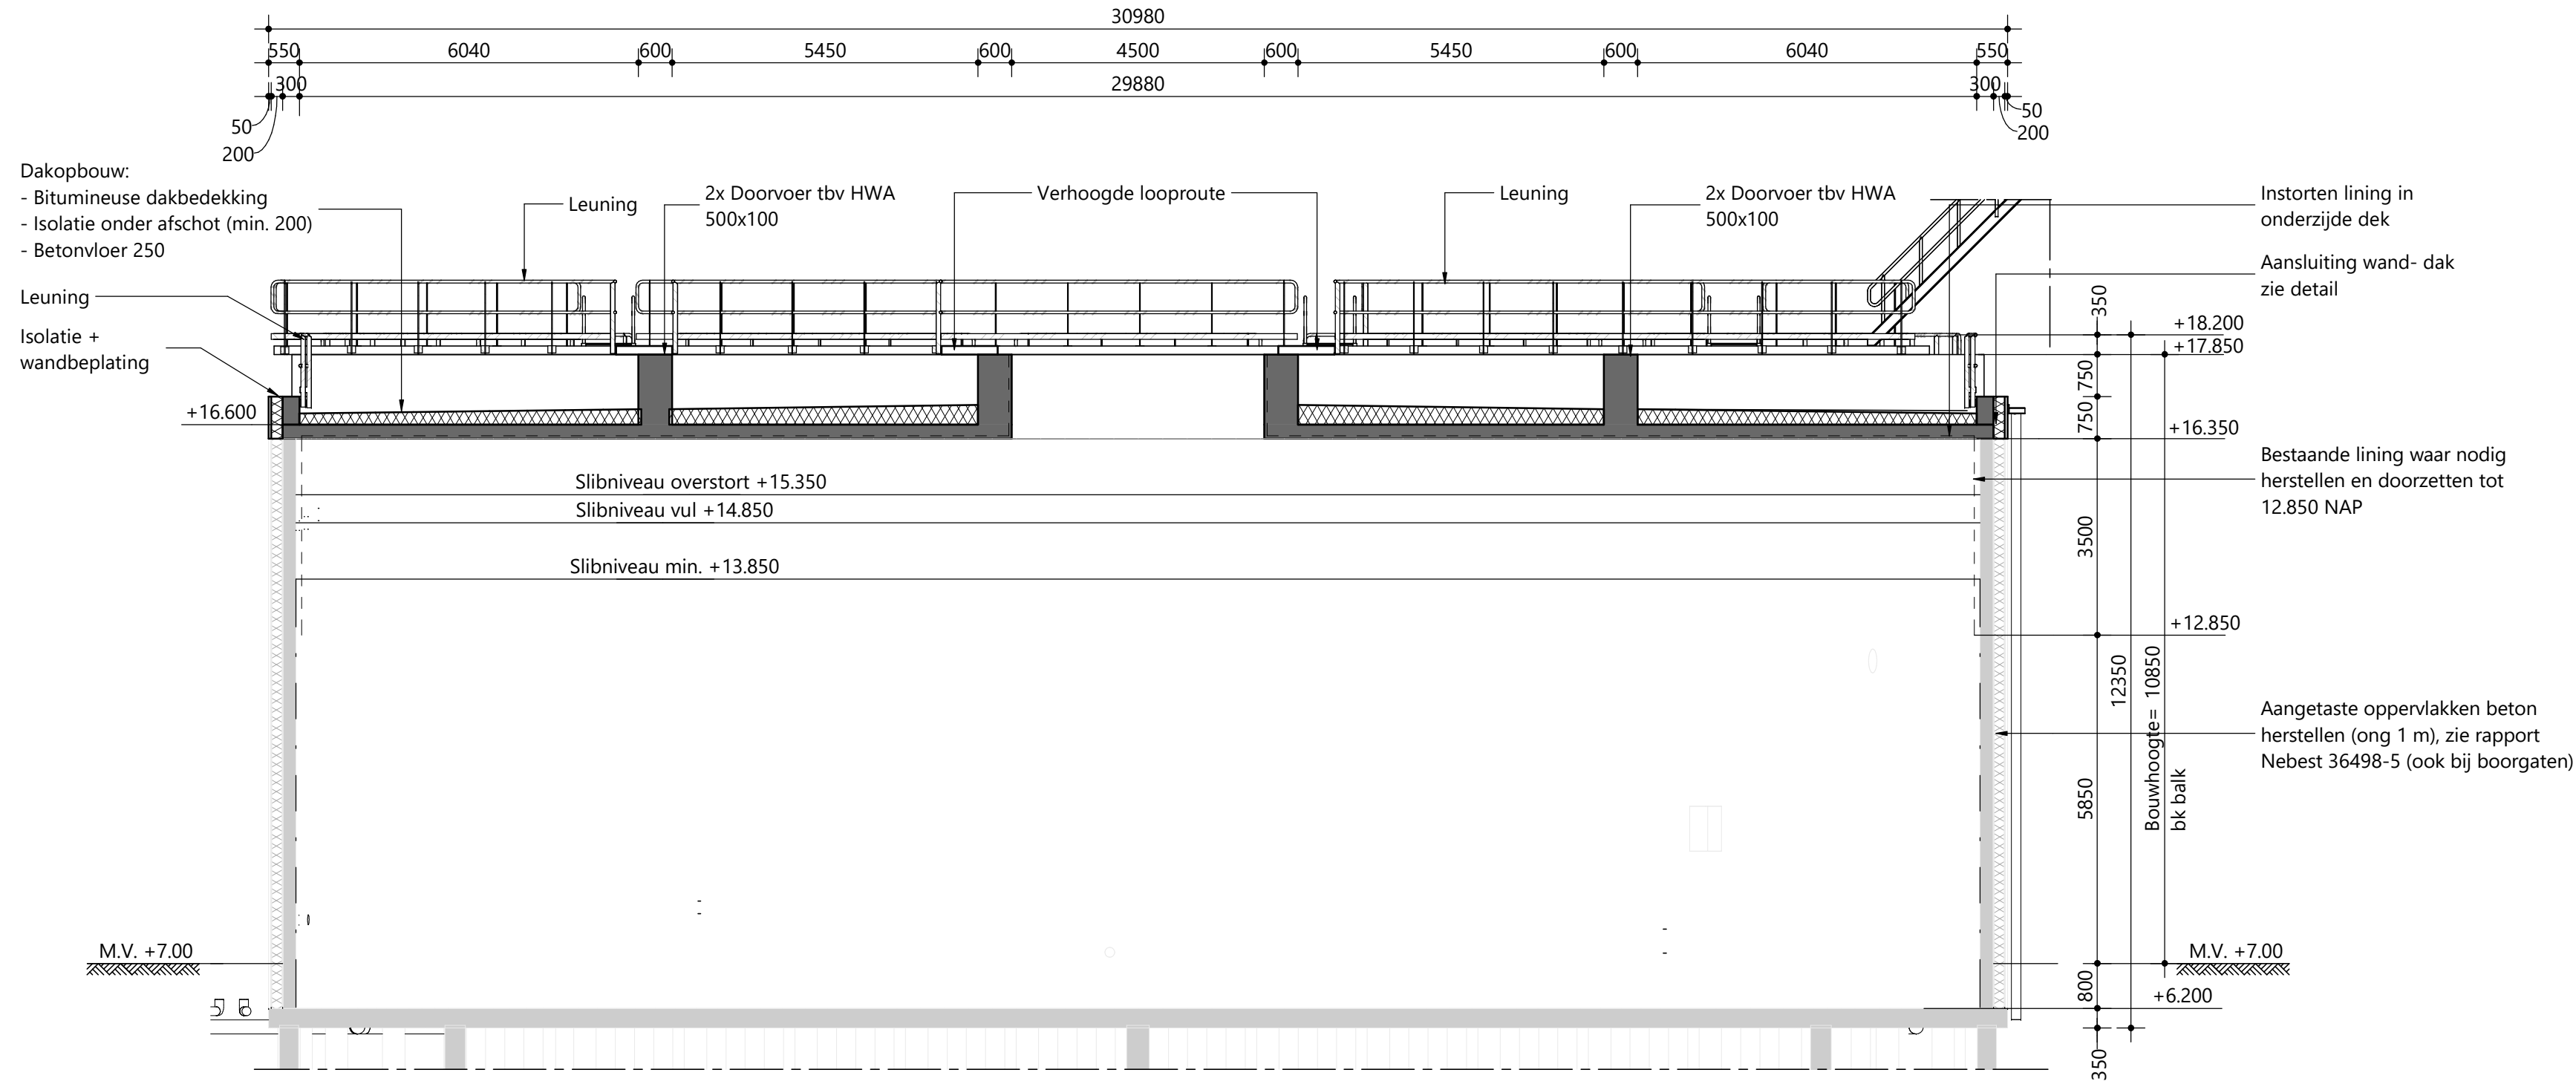

DOORSNEDE A-A
SCHAAL: 1 : 100

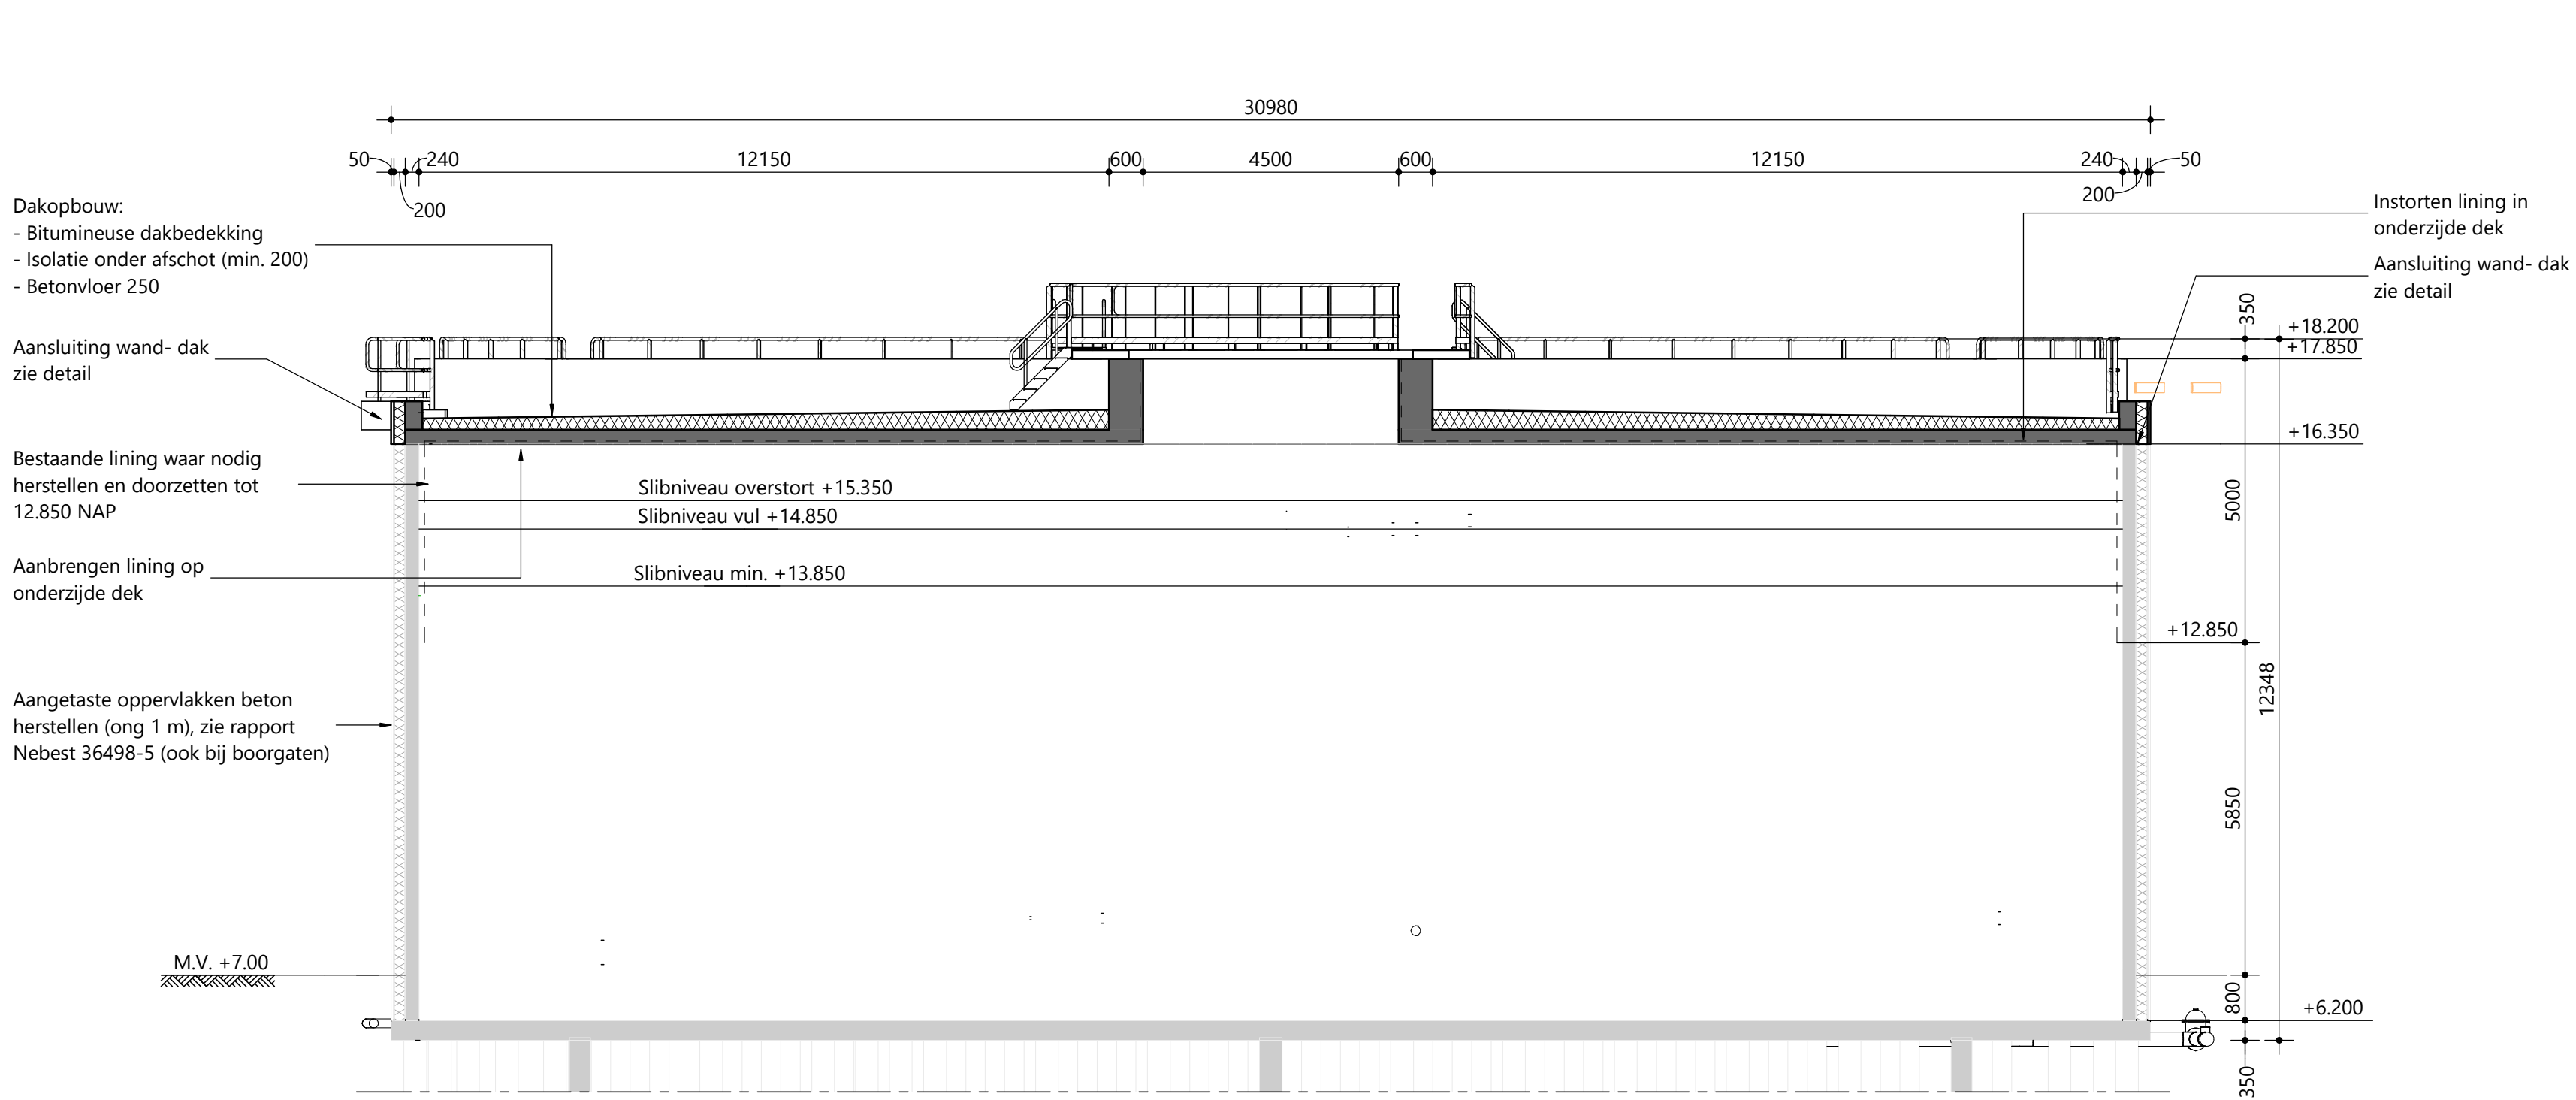

DOORSNEDE B-B
SCHAAL: 1 : 100

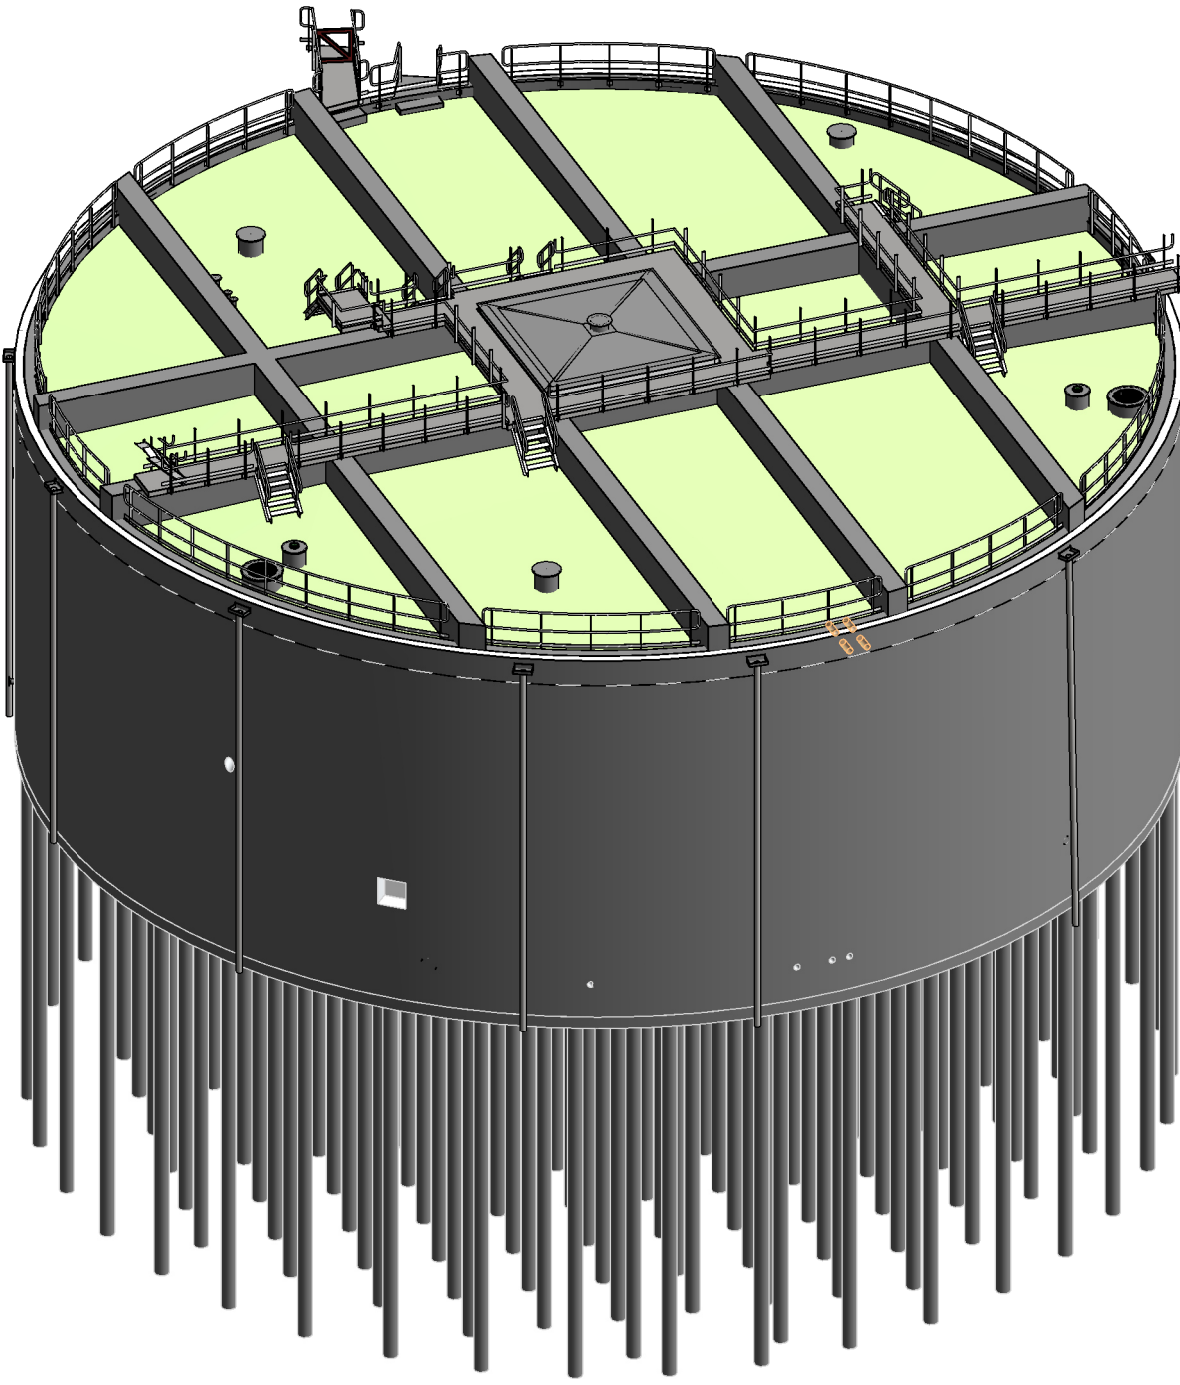

3D AANZICHT


LEGENDA NIEUW

- Alle maatvoering in mm, tenzij anders aangegeven
- Hoogtenafzet in n t.o.v. NAP, tenzij anders aangegeven
- Haavveld is +7.00m NAP, tenzij anders aangegeven

- Civiele/bouwkundige constructies nieuw
- Civiele/bouwkundige constructies bestaand
- - - Lining HDPE

- H/WG beton
- ▨ Prefab beton
- ▨ Aluminium
- ▨ Isolatie

0 2500mm 5000mm
Schaal 1:100

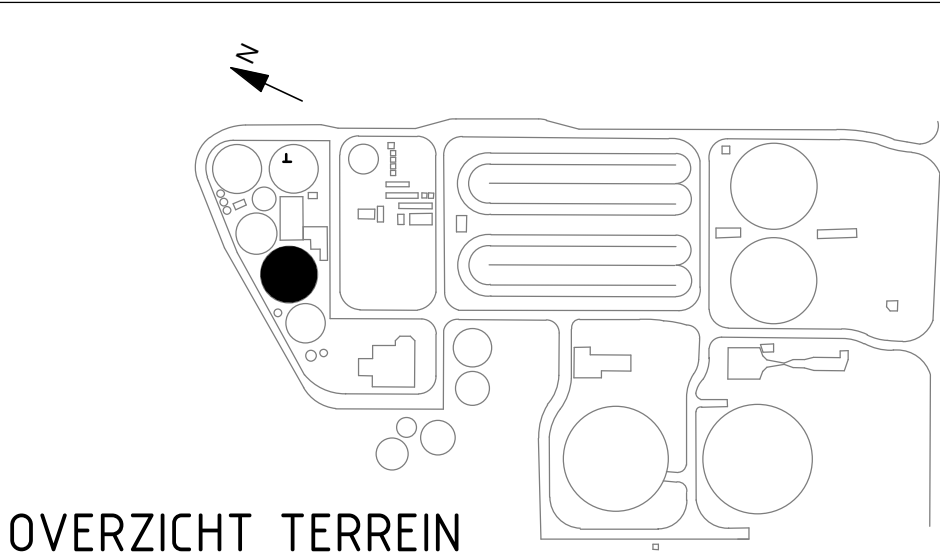

OVERZICHT TERREIN

| | | | | | |
|-----------------|----------------------|---------|---------|----------|-------------|
| Project: | RWZI Echten | Status: | OPGEHEF | Project: | RWZI Echten |
| Omschrijving: | SGT's Mesofiele Tank | Status: | OPGEHEF | Project: | RWZI Echten |
| Beleidsnummer: | 127012.31.503 | Status: | OPGEHEF | Project: | RWZI Echten |
| Tekeningnummer: | 127012.31.503 | Status: | OPGEHEF | Project: | RWZI Echten |