


NOORDOOST GEVEL
SCHAAL: 1 : 100


ZUIDWEST GEVEL
SCHAAL: 1 : 100

NOORDWEST GEVEL
SCHAAL: 1 : 100


ZUIDOOST GEVEL
SCHAAL: 1 : 100

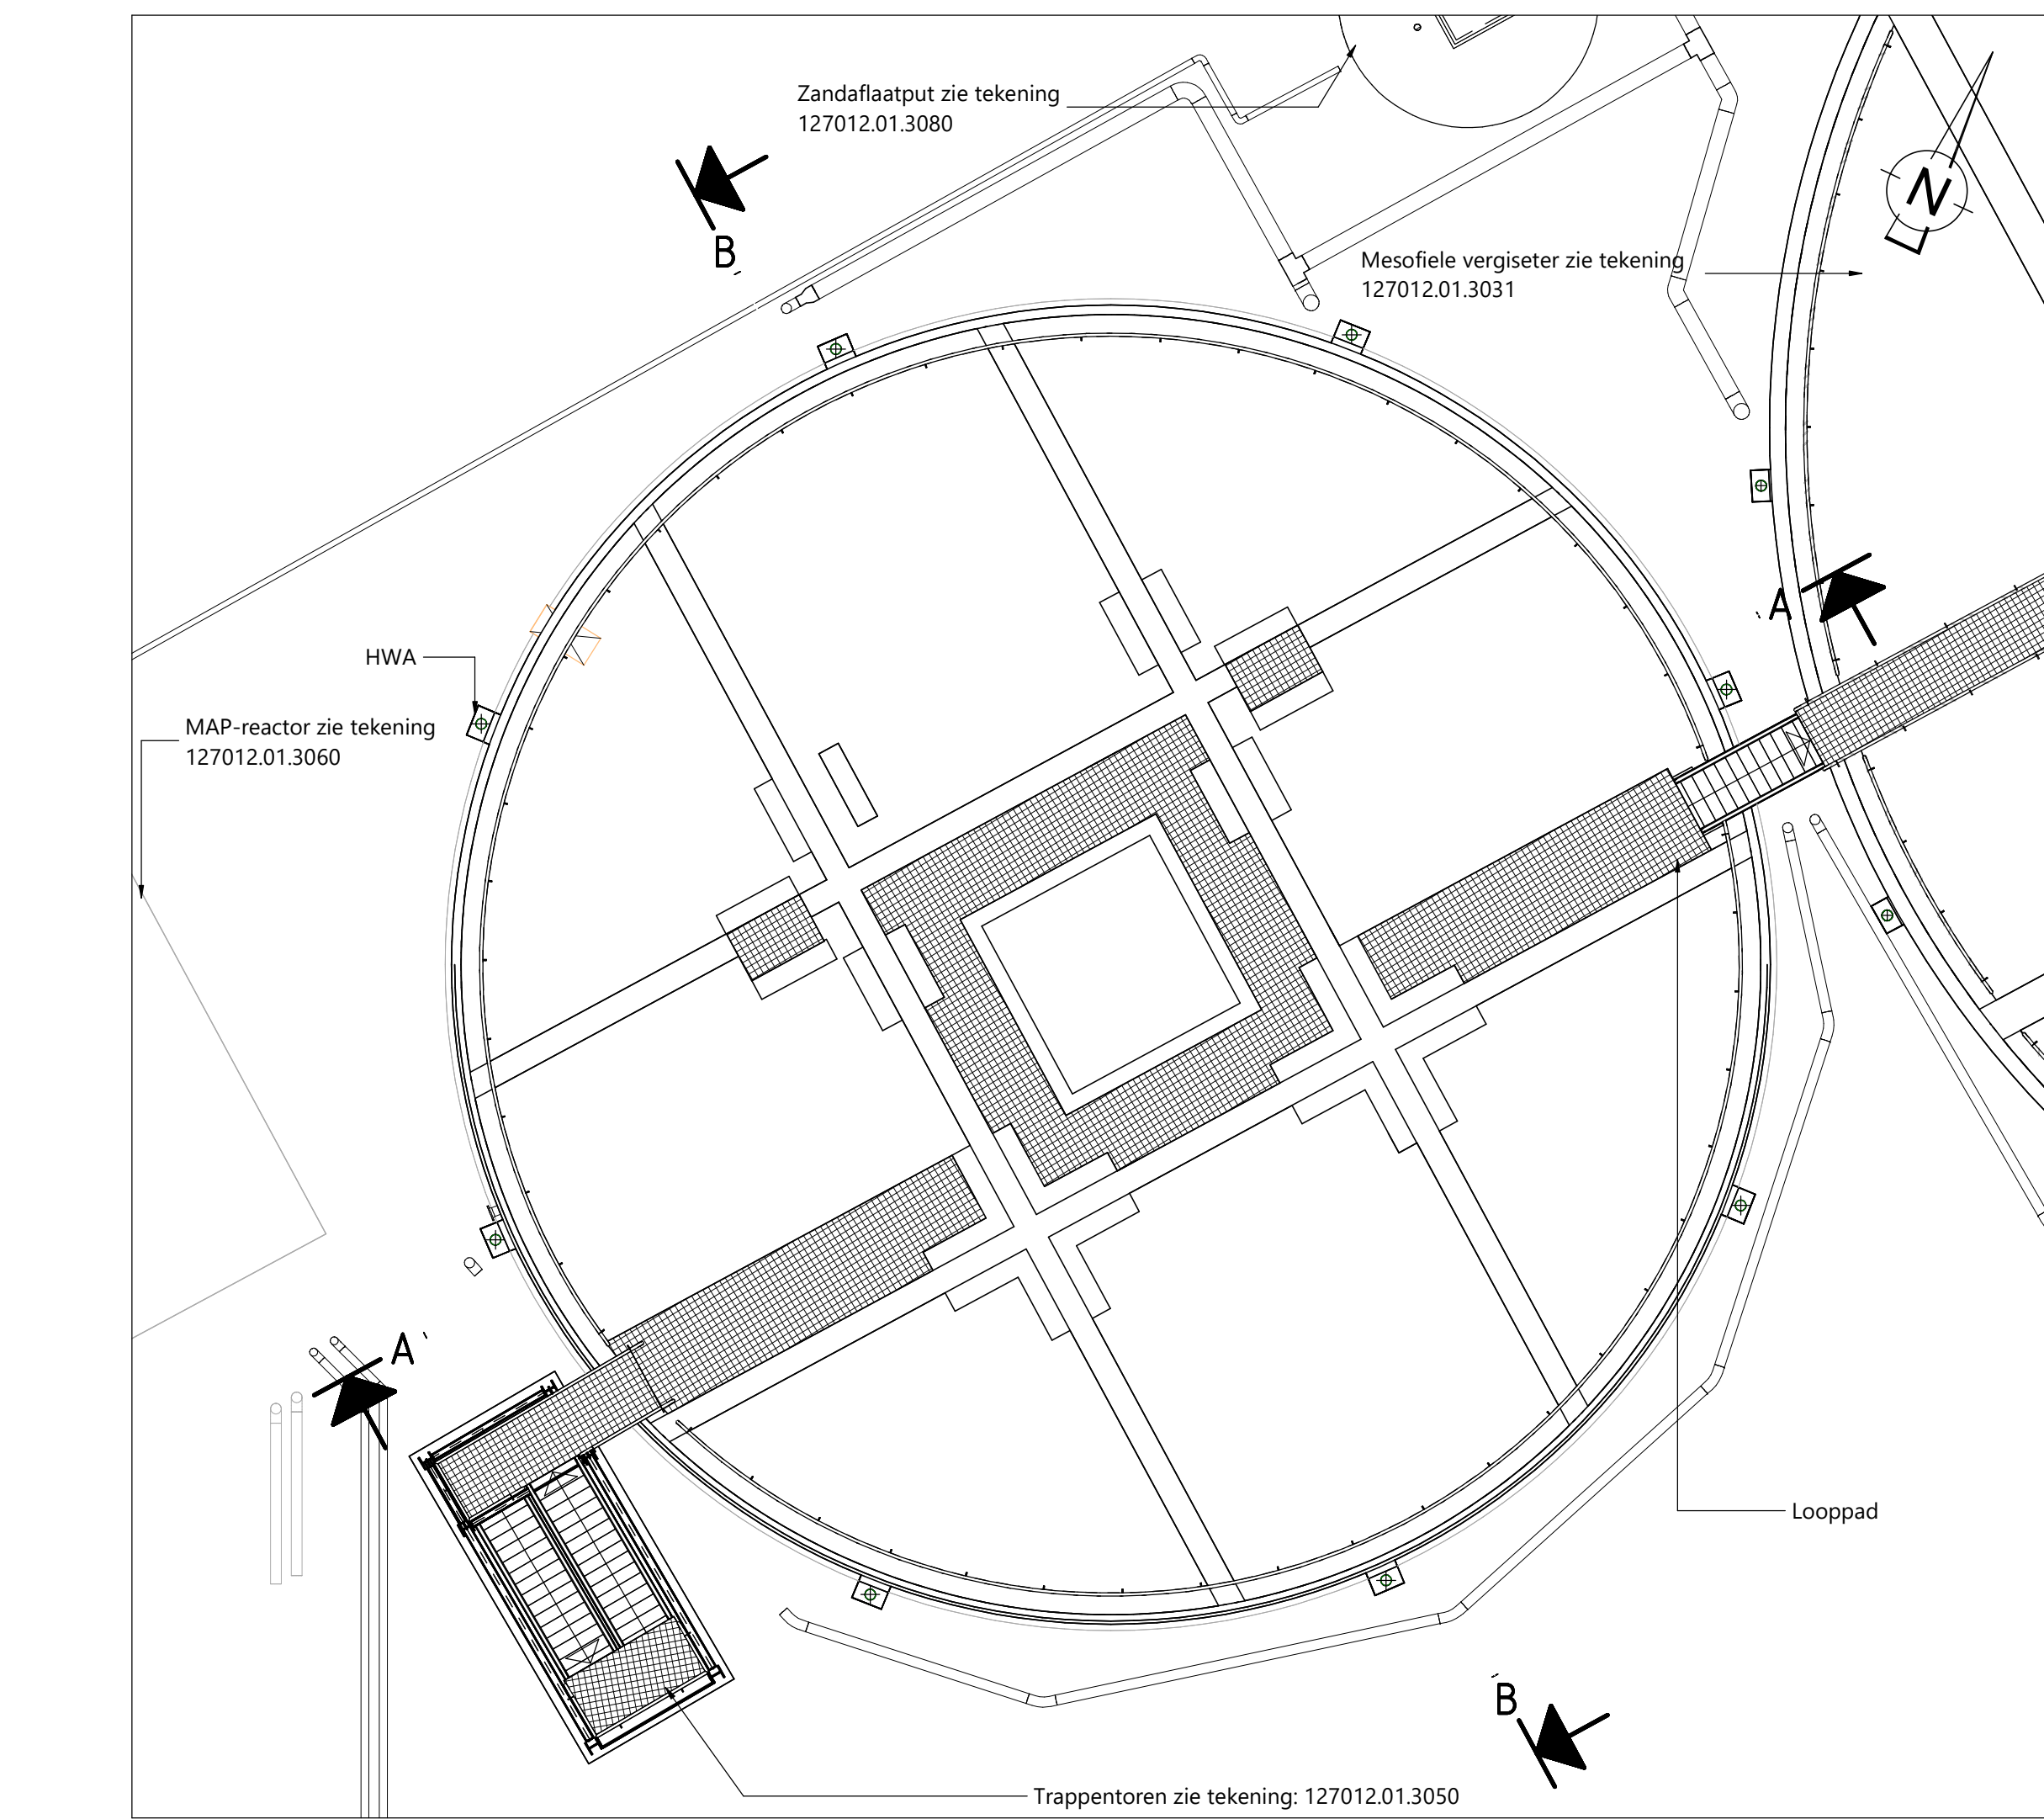


BOVENAANZICHT - NAVERGISTER
SCHAAL: 1 : 100

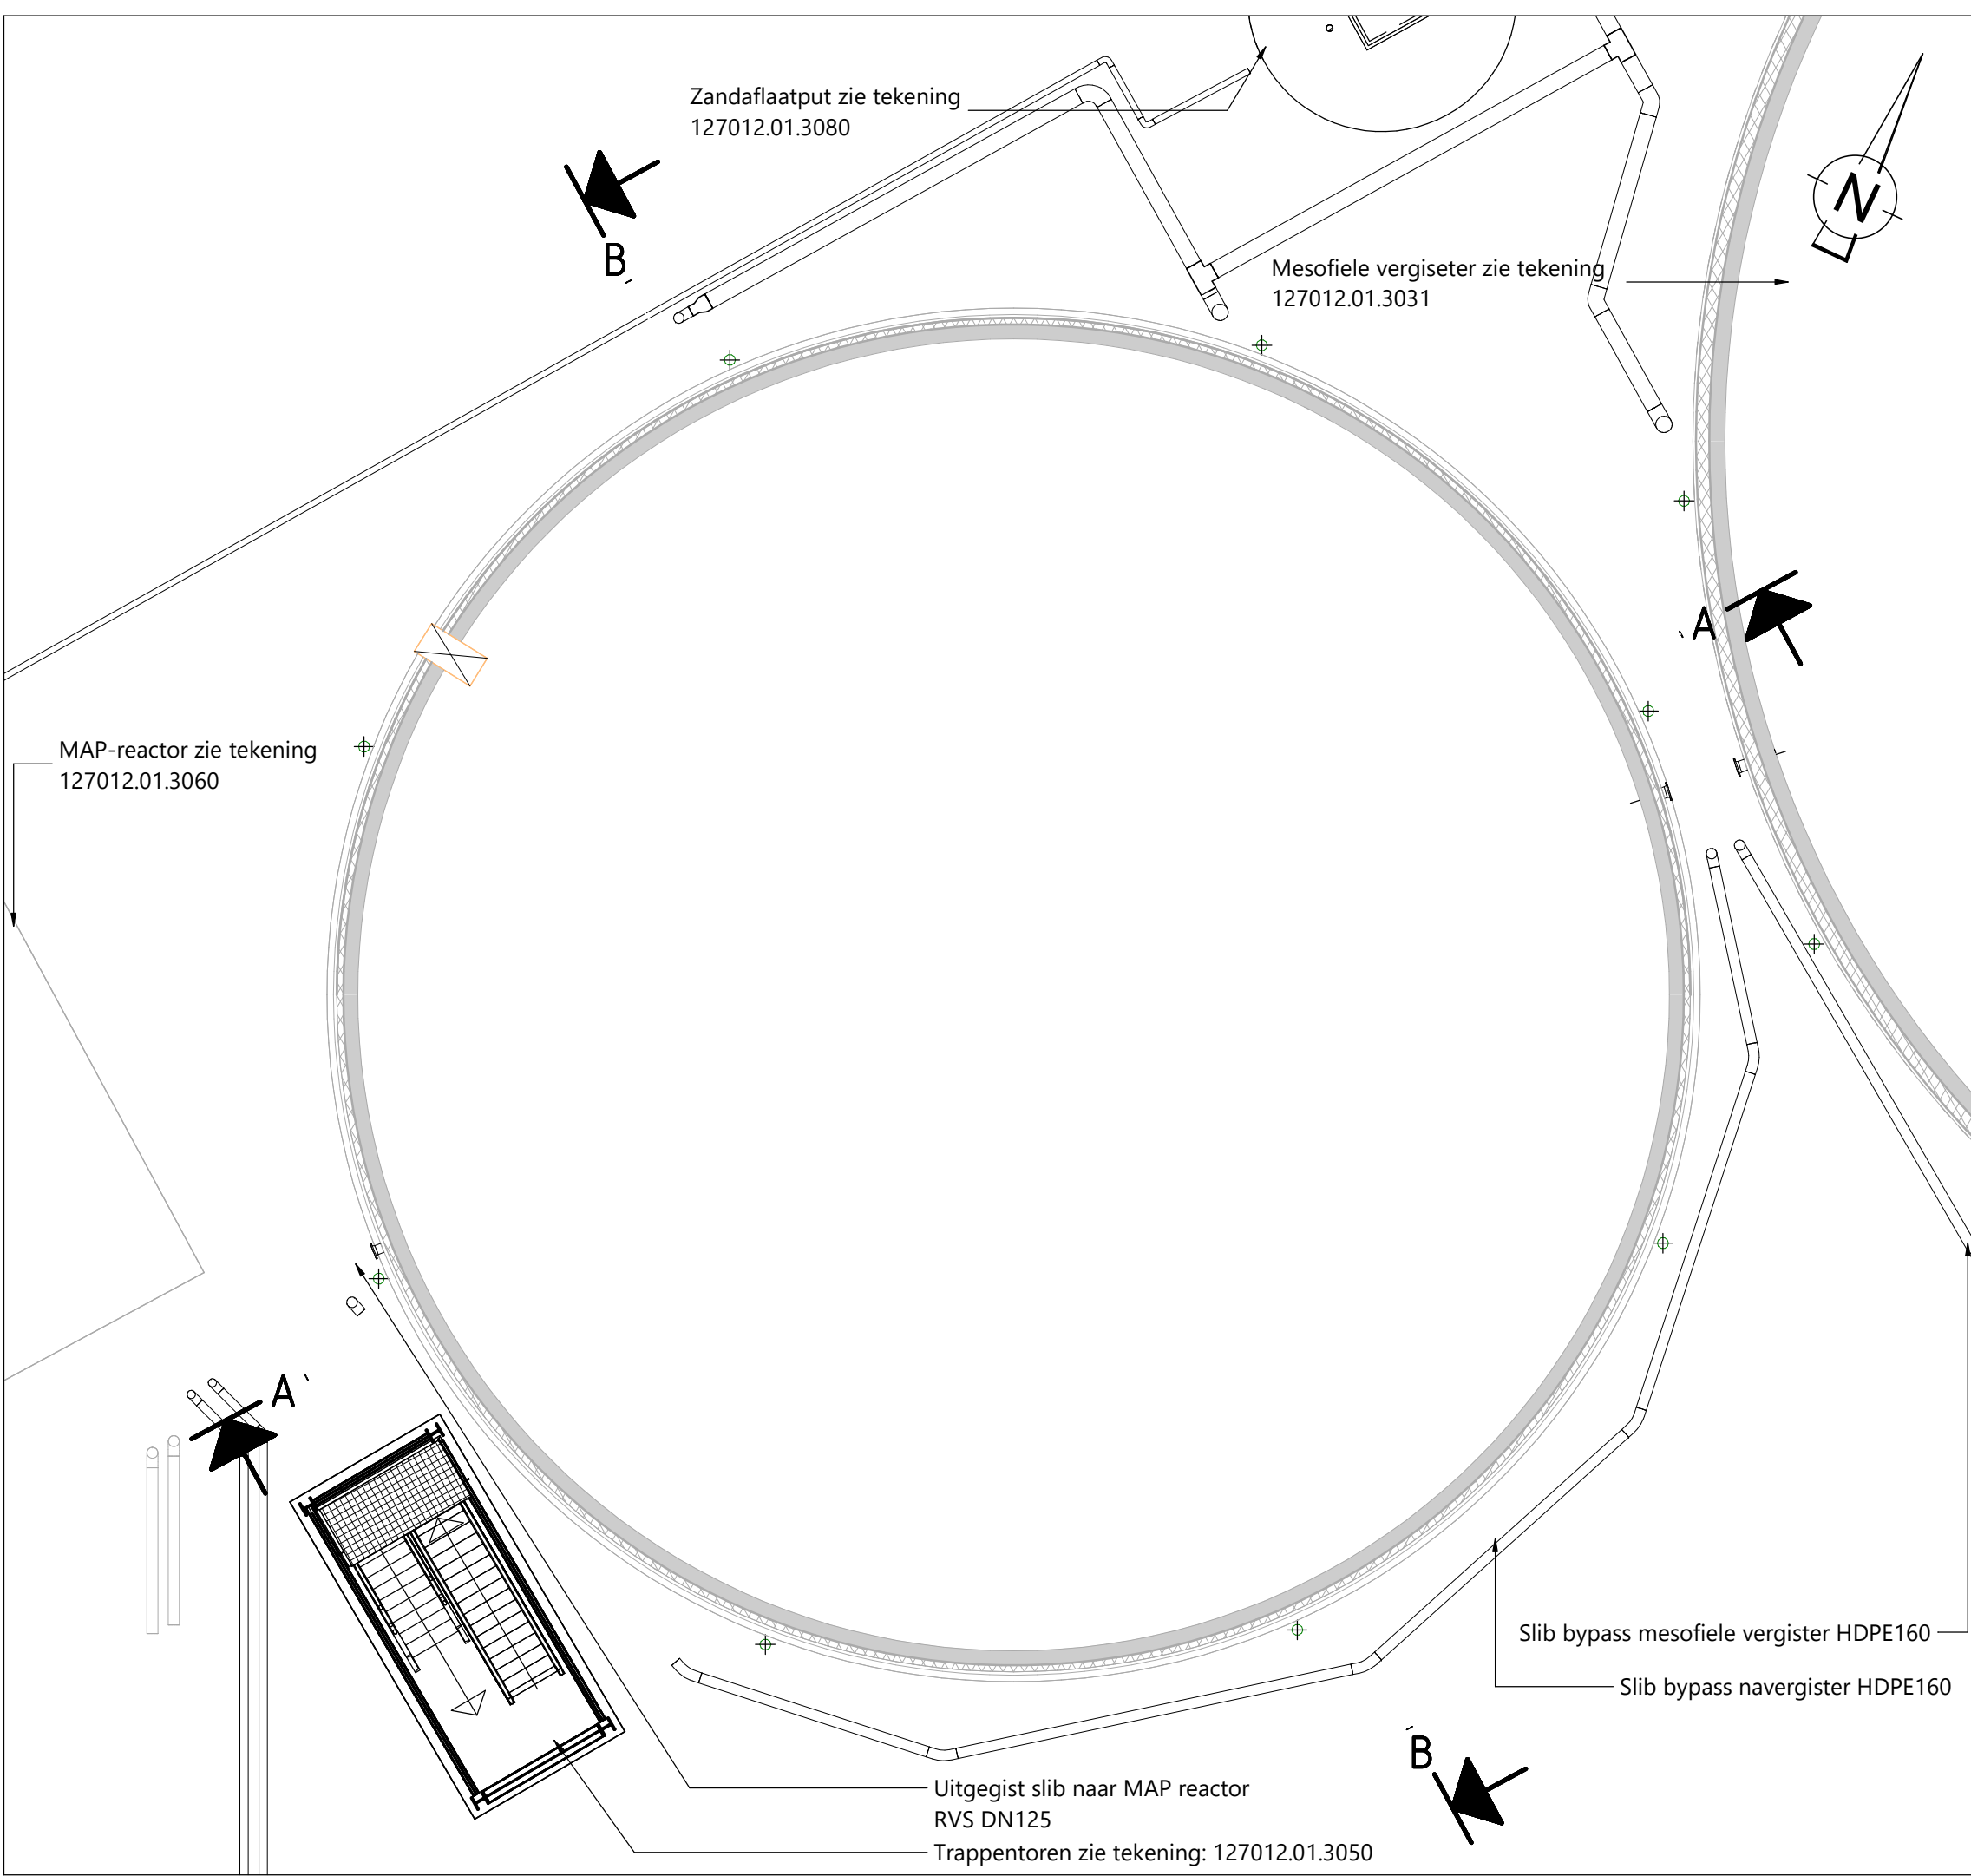


HORIZONTALE DOORSNEDE OP 12m NAP - NAVERGISTER
SCHAAL: 1 : 100

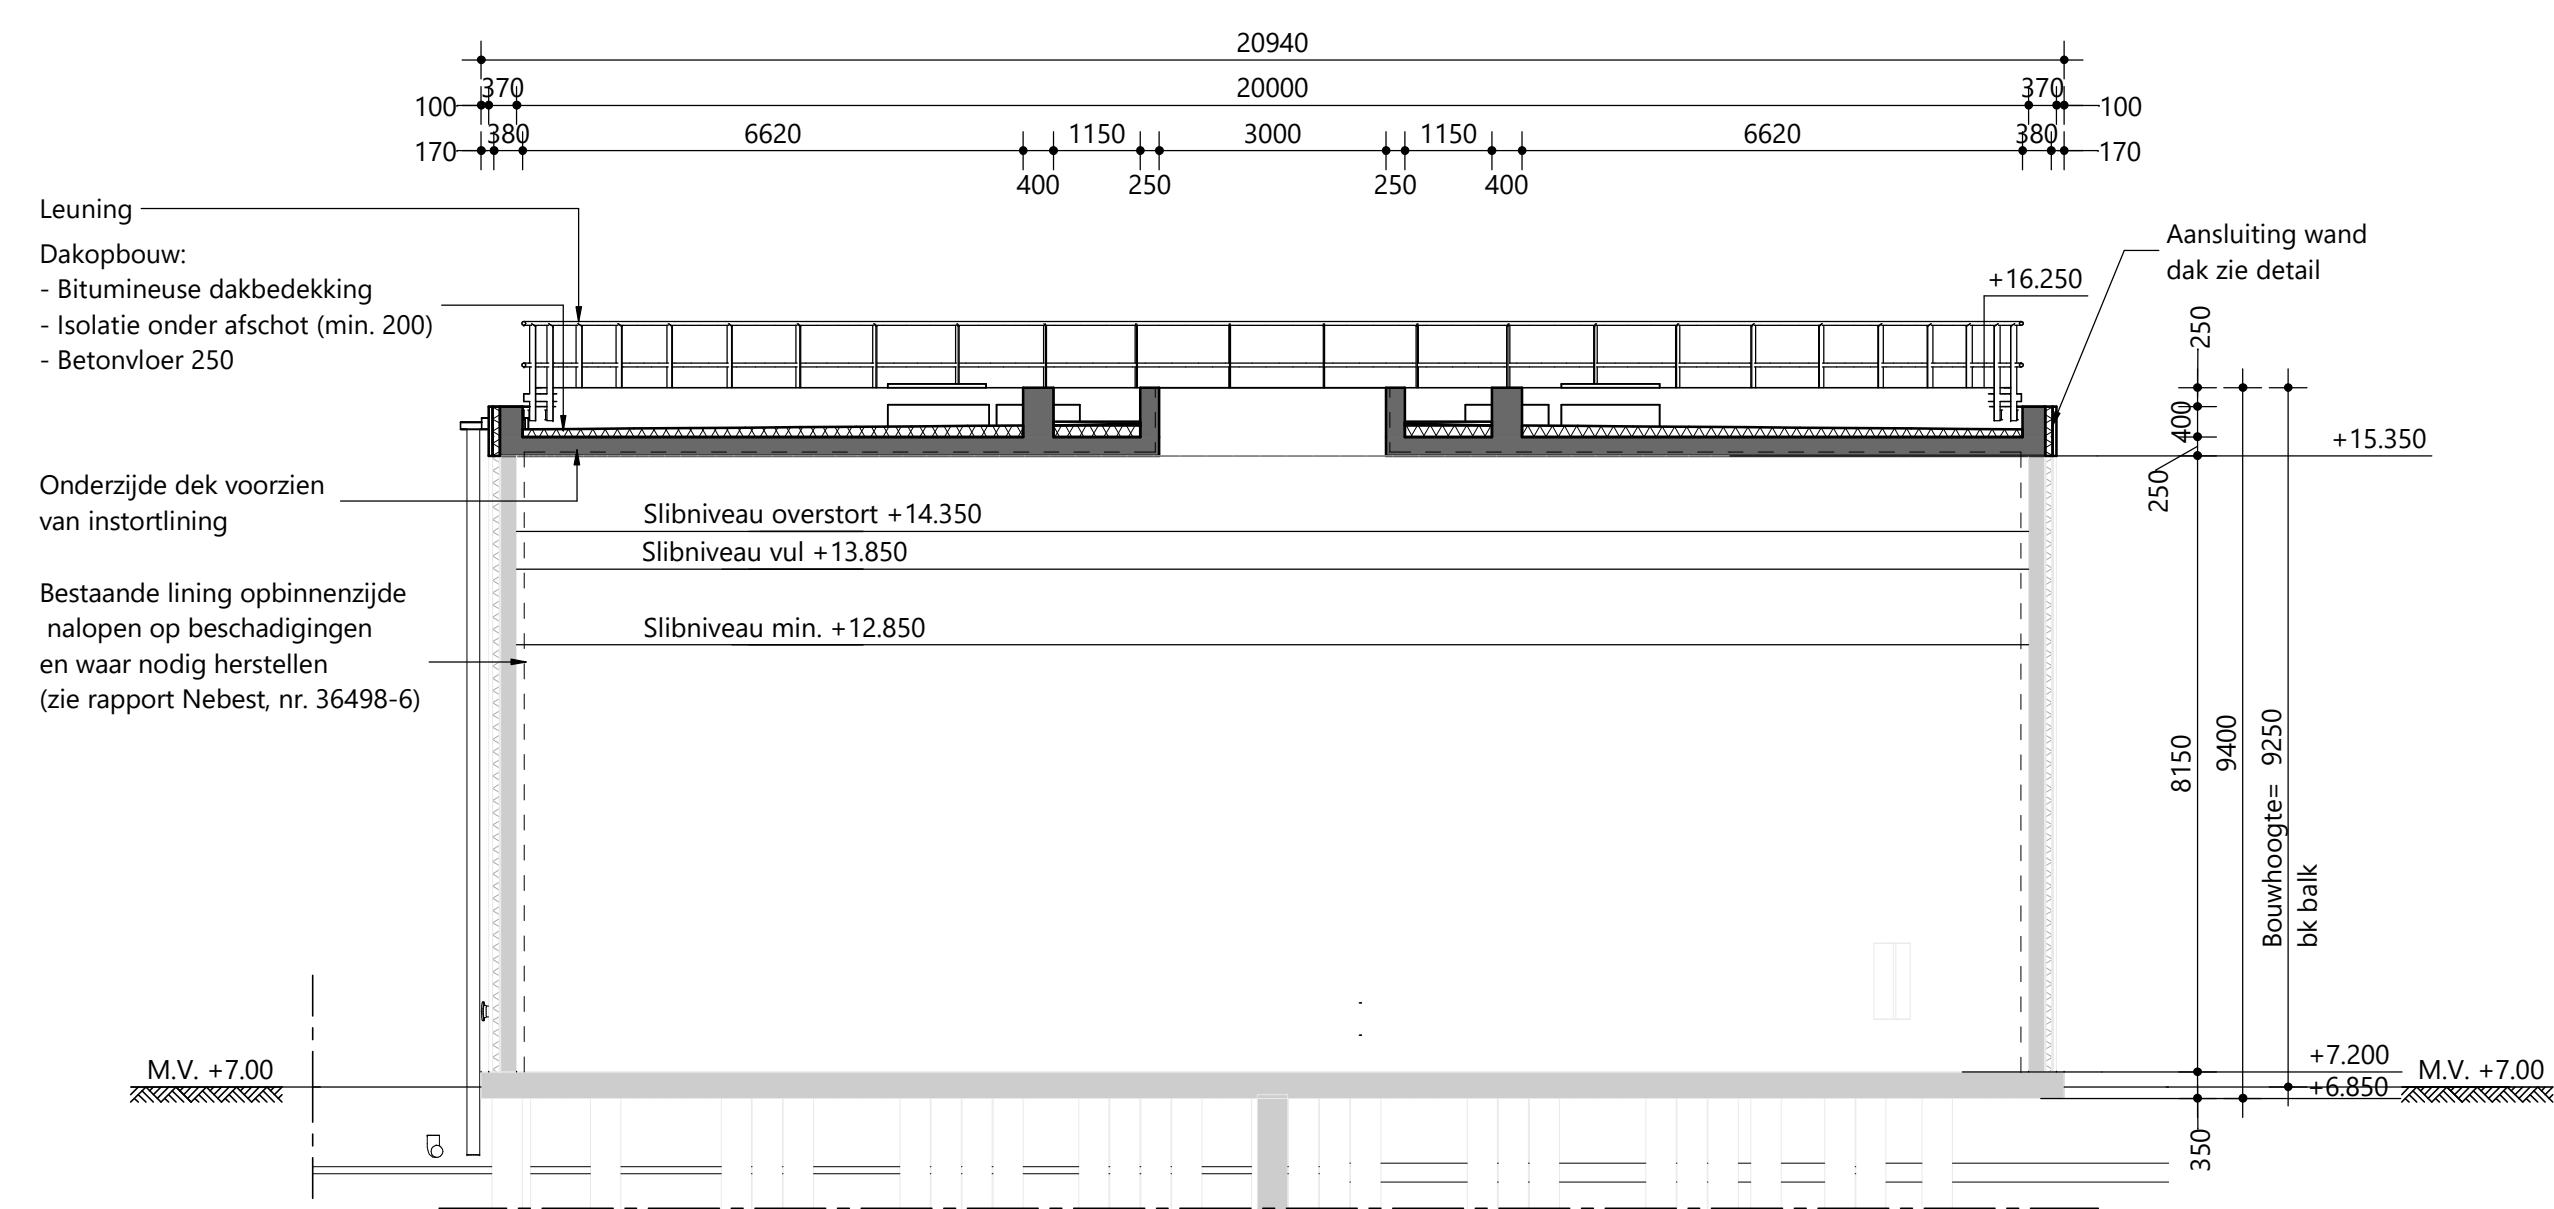

DOORSNEDE A-A
SCHAAL: 1 : 100

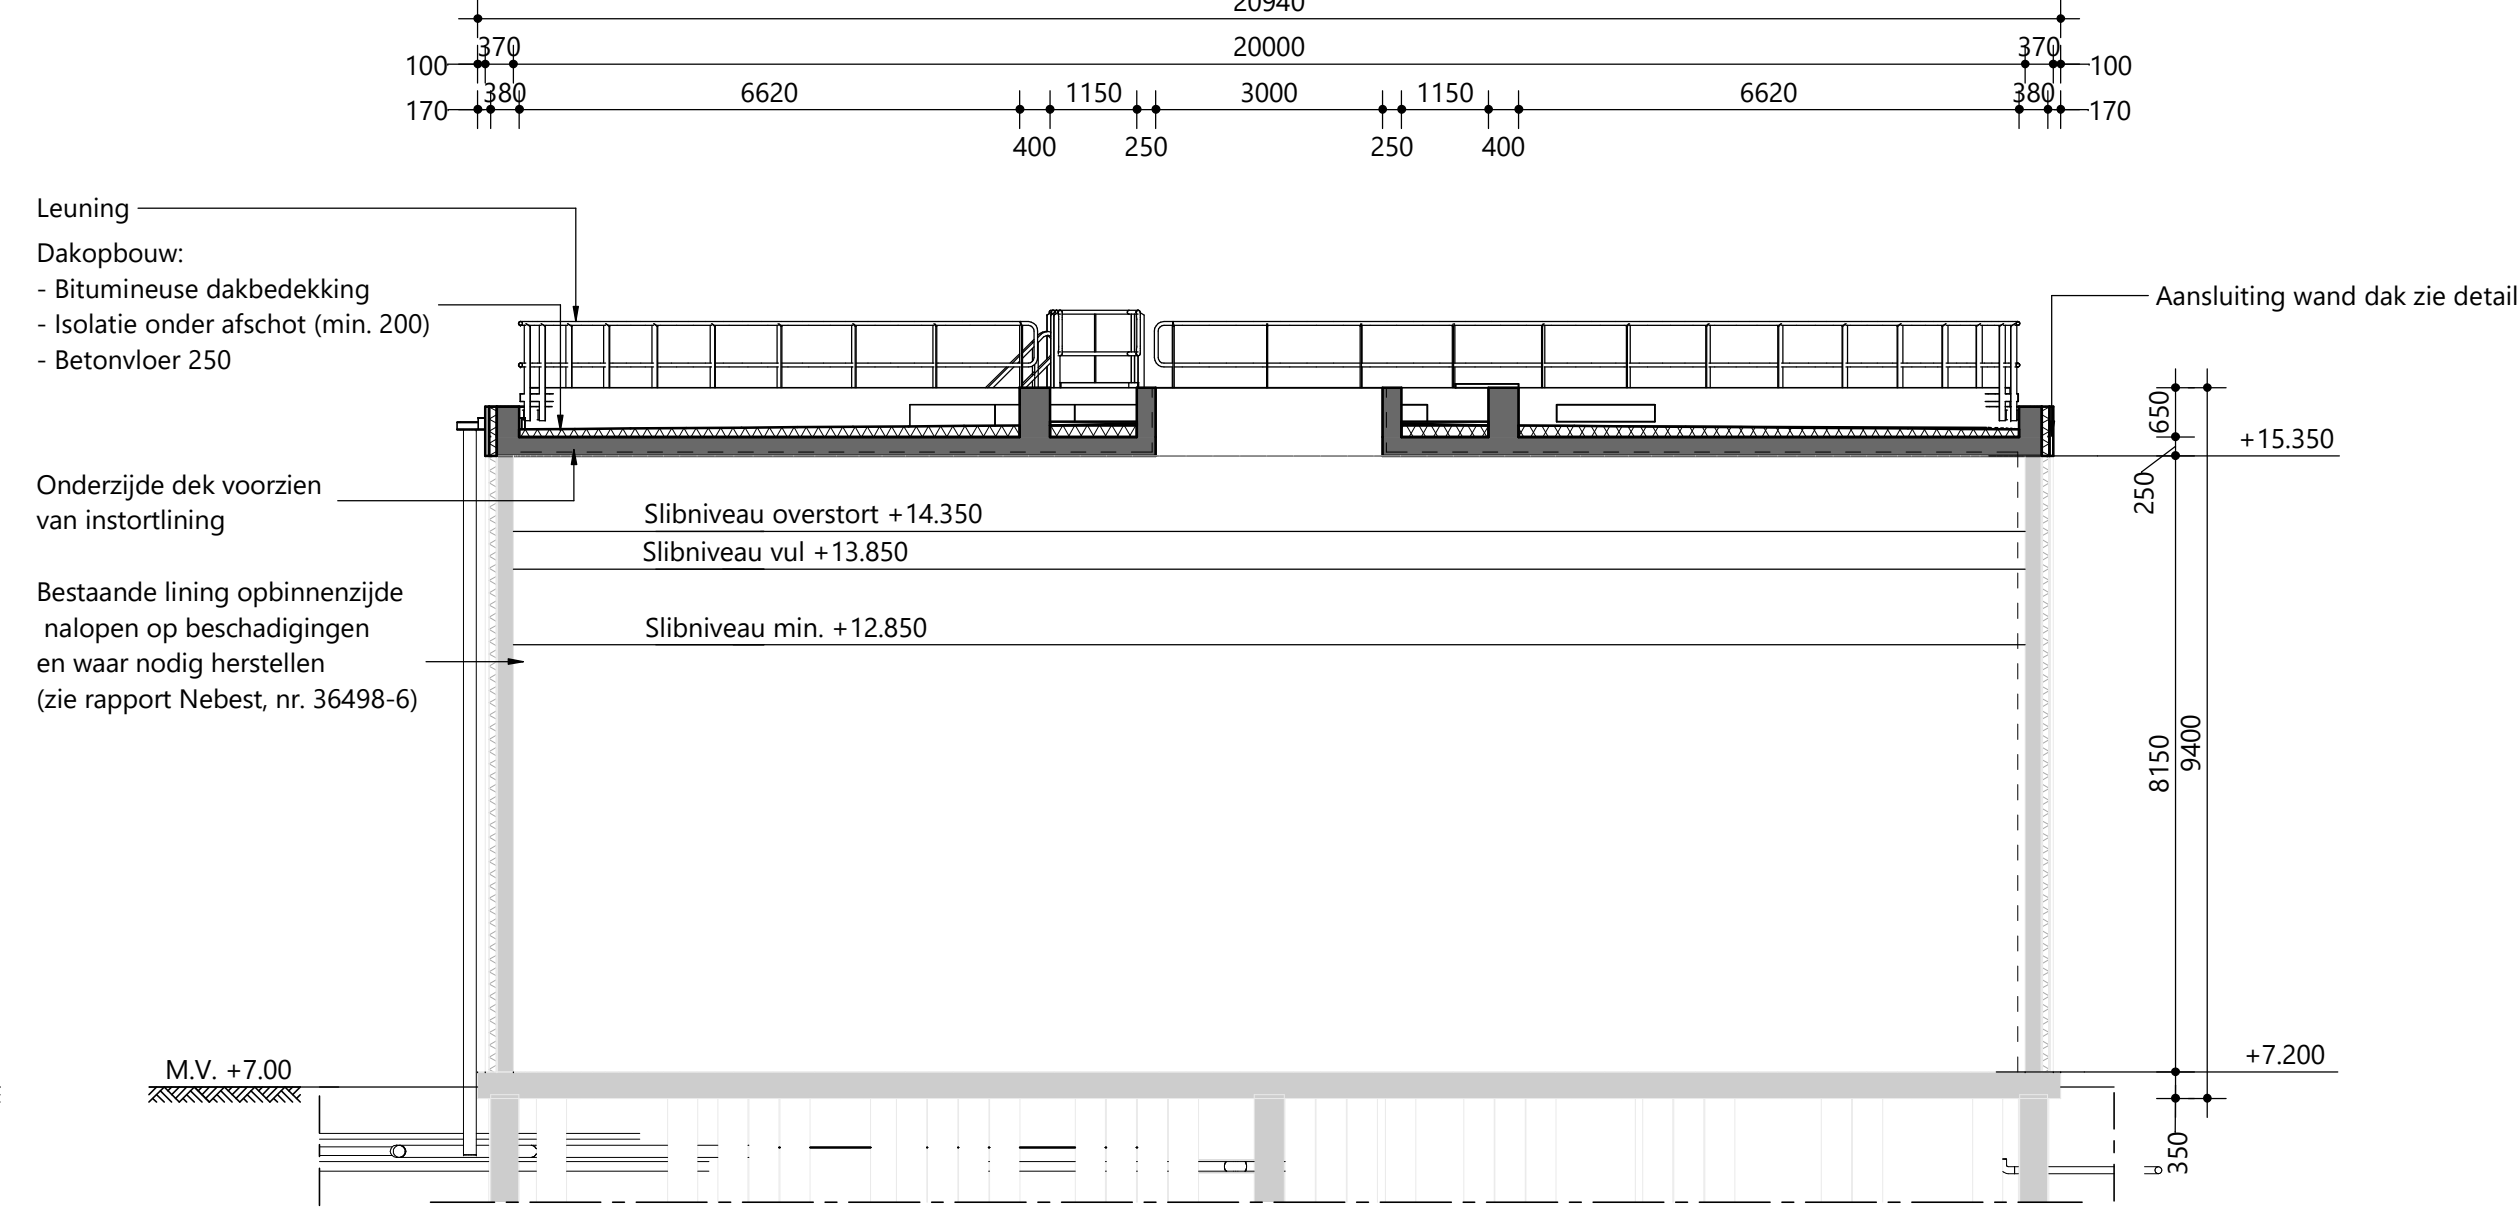

DOORSNEDE B-B
SCHAAL: 1 : 100

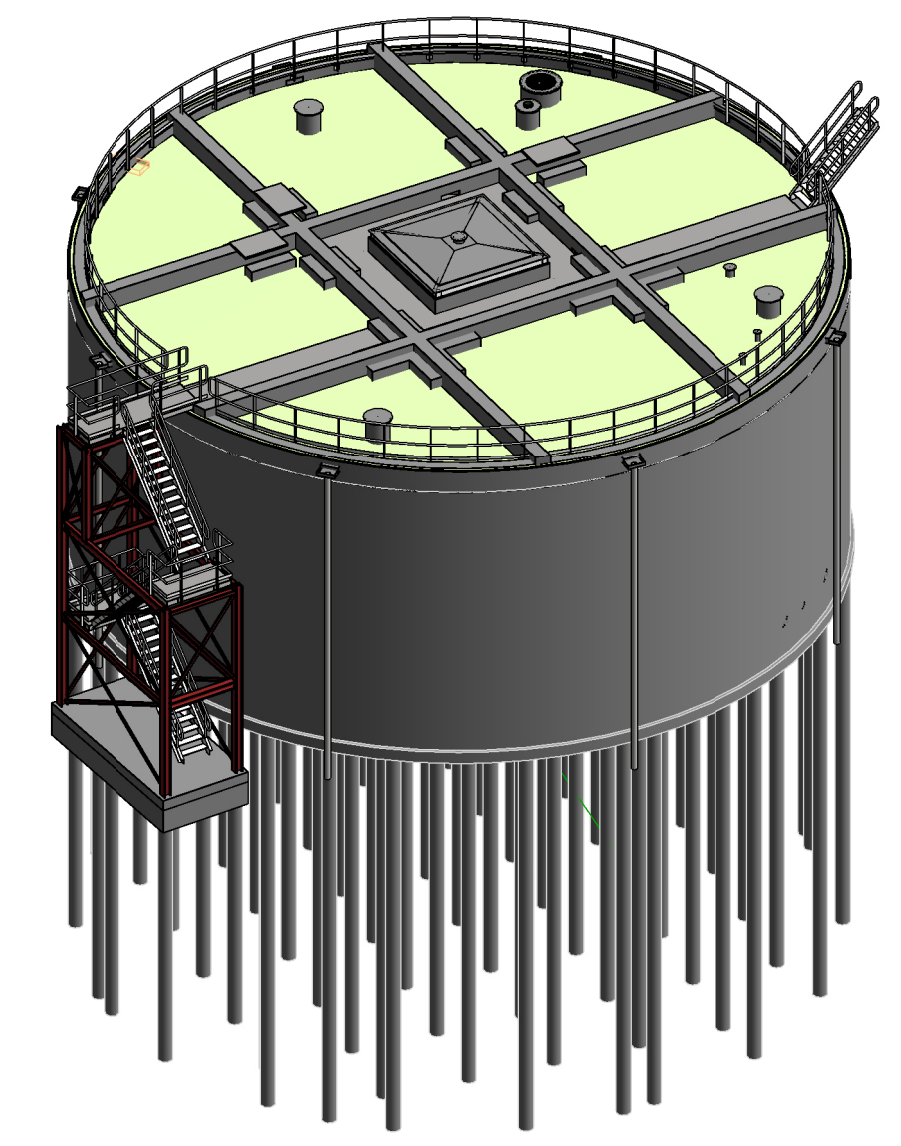

3D AANZICHT

LEGENDA NIEUW

- Alle maatvoering in mm, tenzij anders aangegeven
- Hoogtematen in m t.o.v. NAP, tenzij anders aangegeven
- Maaiveld is +7.00m NAP, tenzij anders aangegeven

- Civele/bouwkundige constructies nieuw
- Civele/bouwkundige constructies bestaand



- - - - Lining HDPE

- HWD beton

- ▨ Prefab beton

- ▨ Aluminium

- ▨ Isolatie

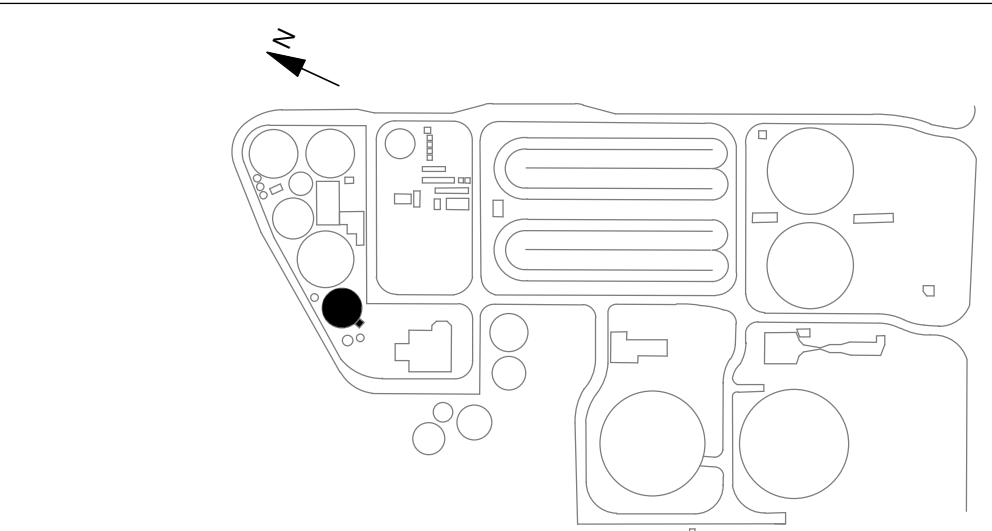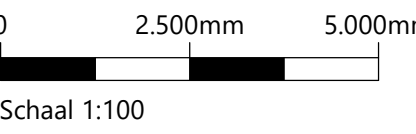

OVERZICHT TERREIN

Z	04-04-2023	RIEH	PETMA, STEW	KEUIT	Bouwhoogte aangepast
Code	Datum:	[getekend door]	Controle door:	Omschrijving:	
Waterschap Drents Overijsselse Delta					
Project: RWZI Echten					
Omschrijving: SGT 4 Naverigster					
Nieuwe situatie					
Aanzichten en doorsneden					
Besteknummer: 127012.01.3041					
Telefoonnummer: 127012.01.3041					
Schaal: 1:100					
Status: DEFINITIEF					
Fase: DO					
Aantal: 10					
Pagina: 5					
Totaal: 10					
Pagina: 5					