


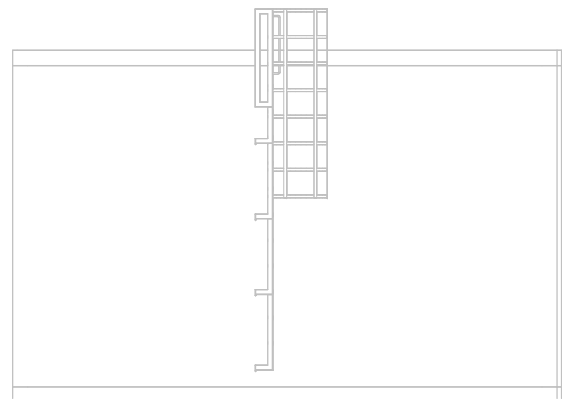


NOORDOOST GEVEL

SCHAAL: 1 : 100




ZUIDOOST GEVEL

SCHAAL: 1 : 100

 


ZUIDWEST GEVEL

SCHAAL: 1 : 100

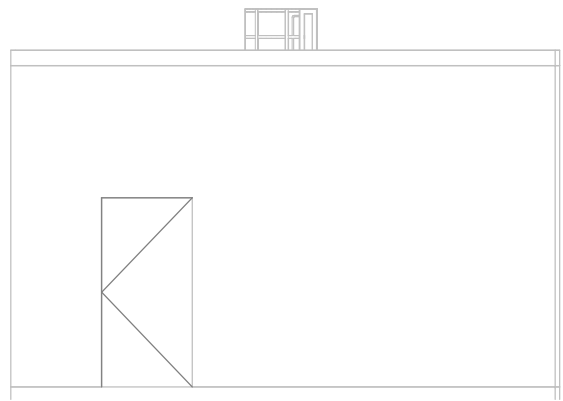


NOORDWEST GEVEL

SCHAAL: 1 : 100

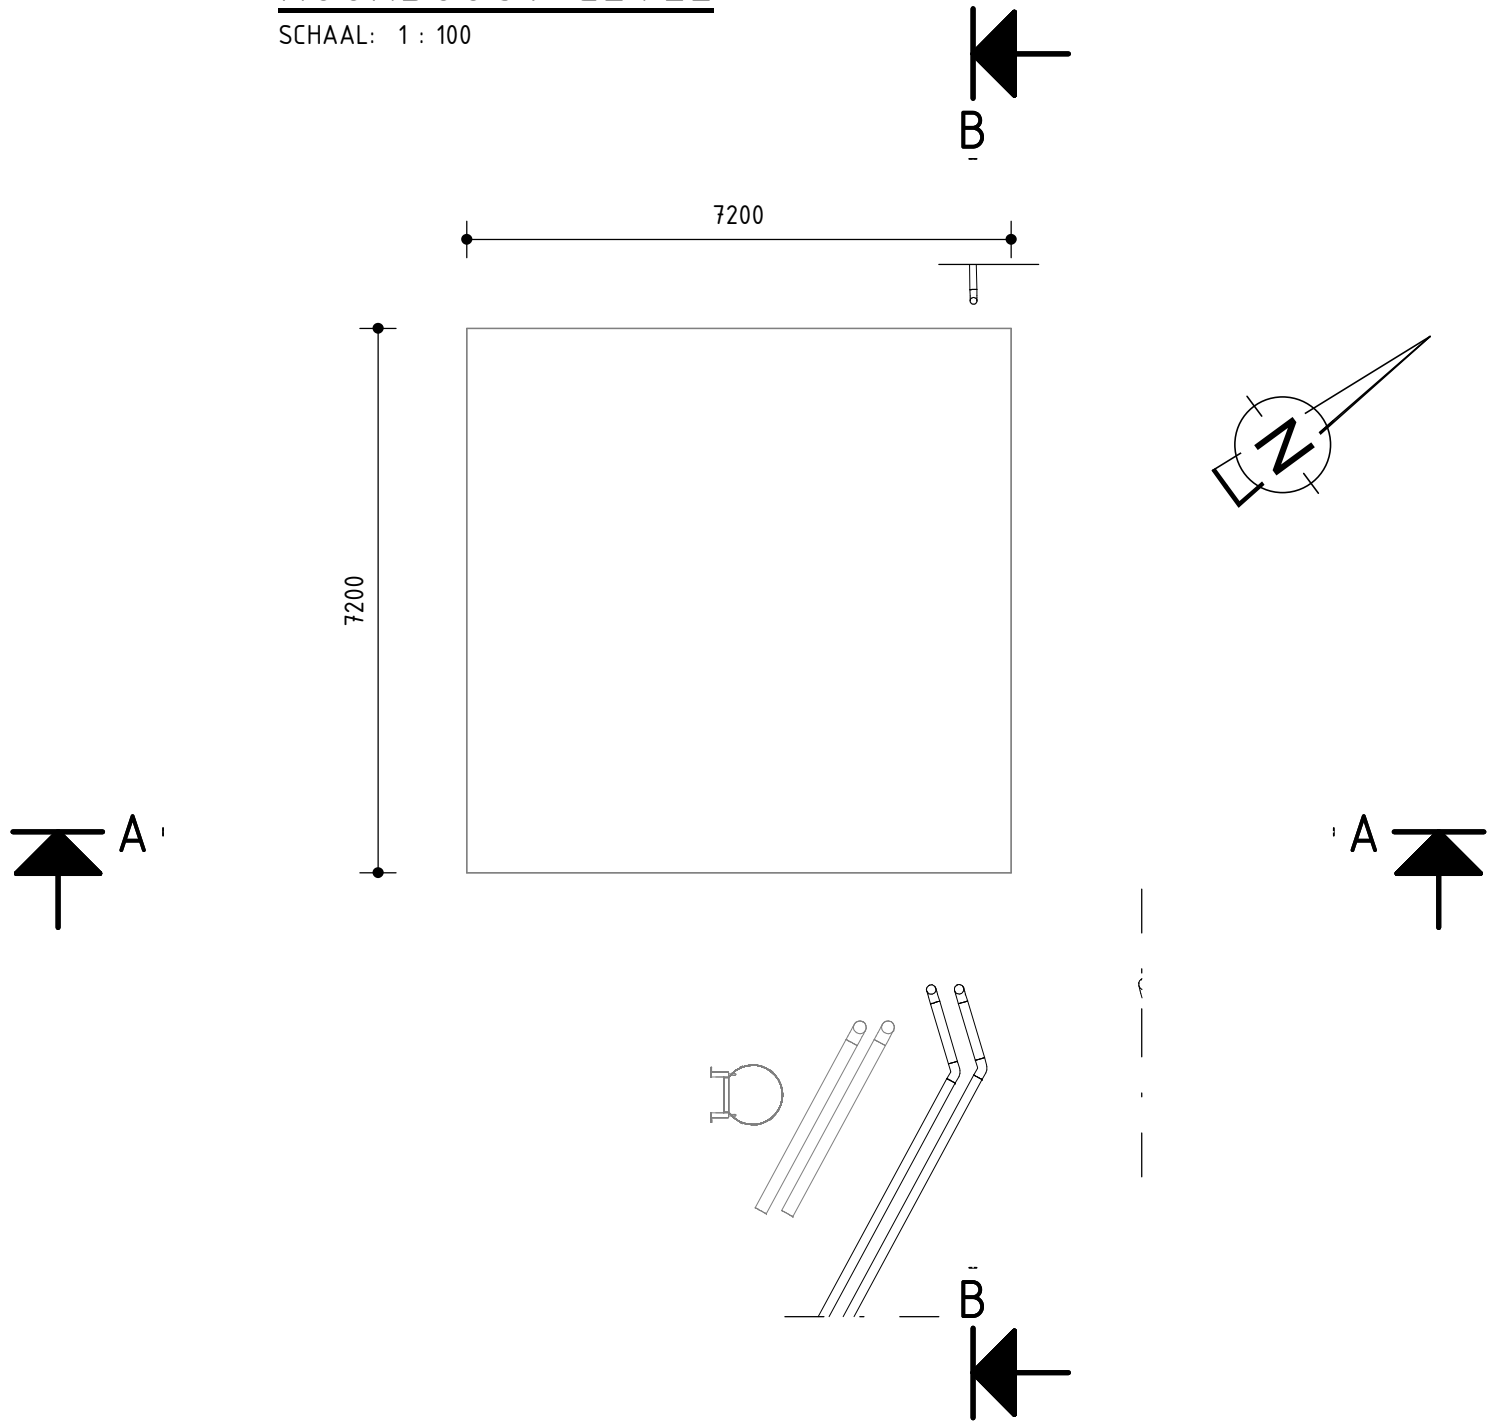


HORIZONTALE DOORSNEDE OP 10m +NAP

SCHAAL: 1 : 100

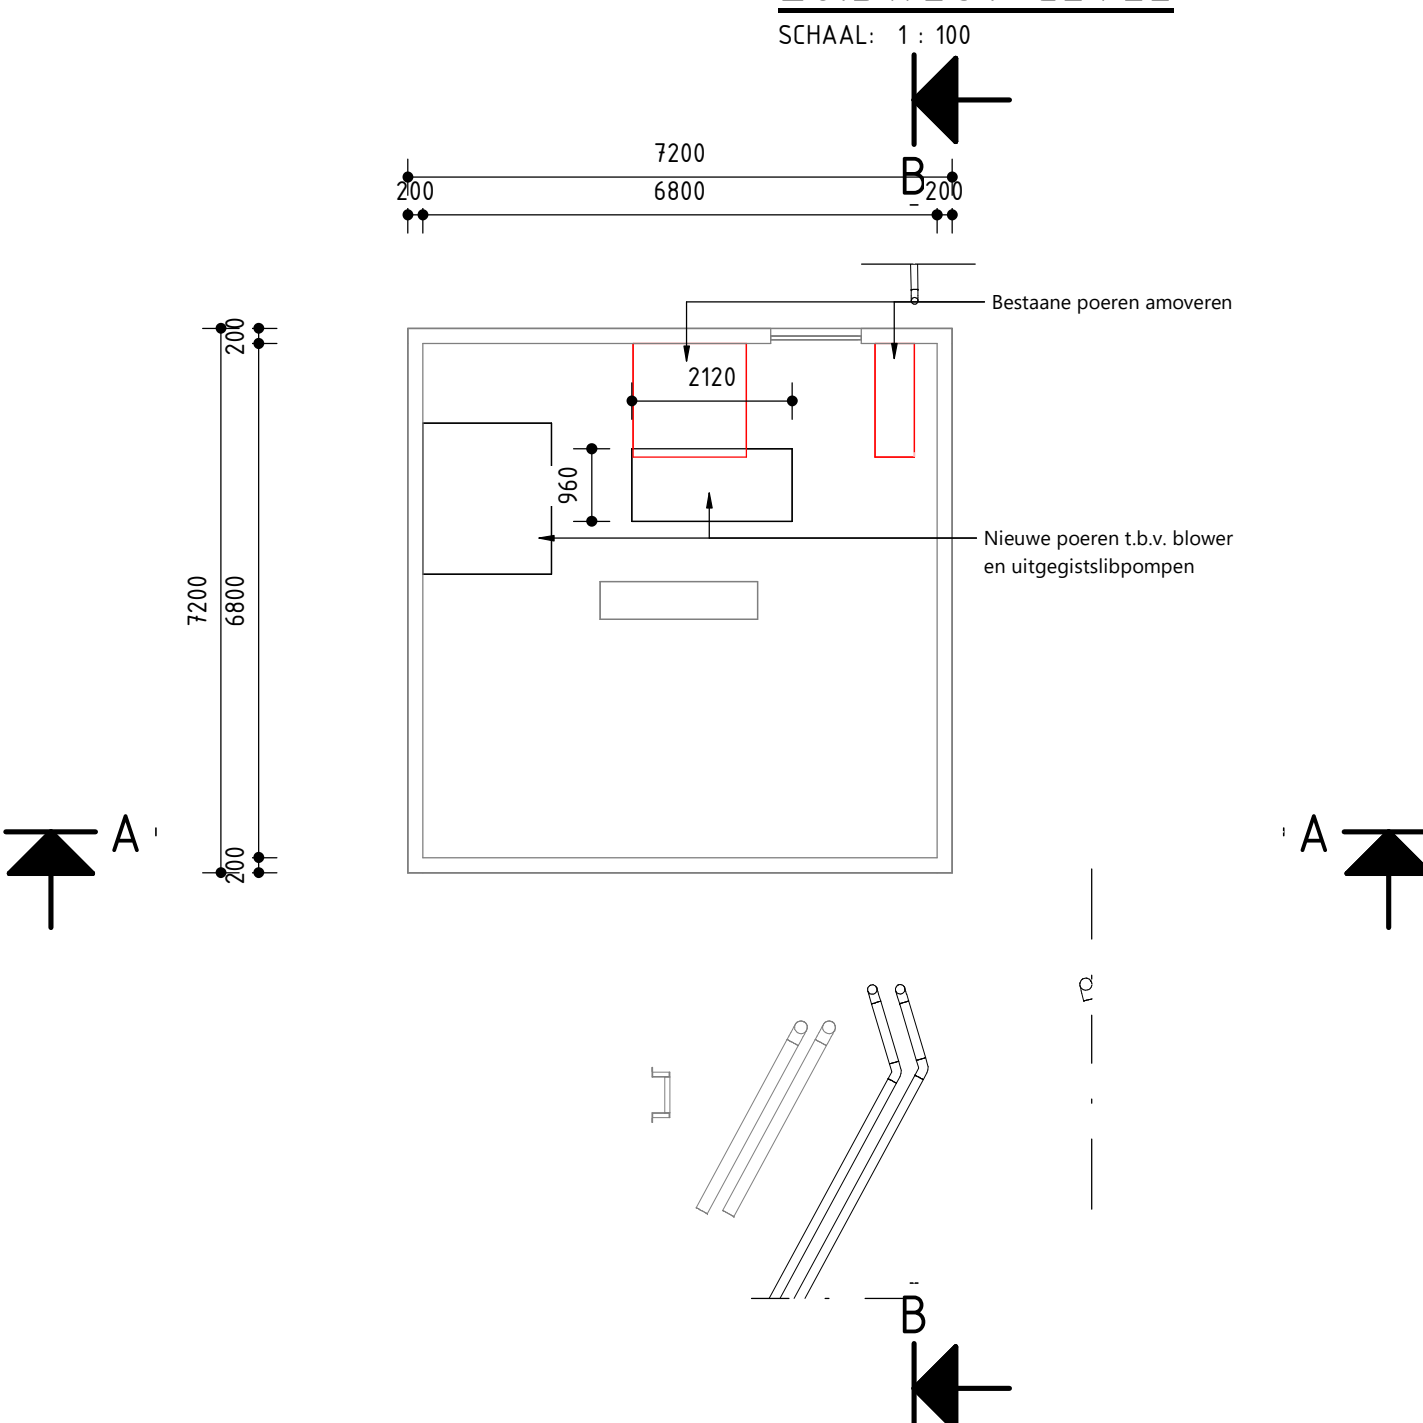


HORIZONTALE DOORSNEDE OP 8m +NAP

SCHAAL: 1 : 100

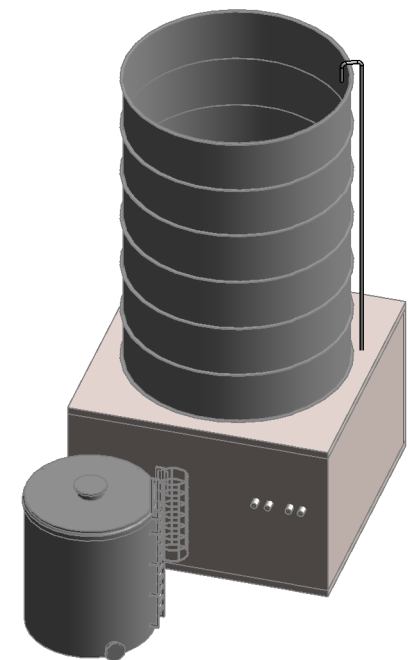


3D AANZICHT

SCHAAL:

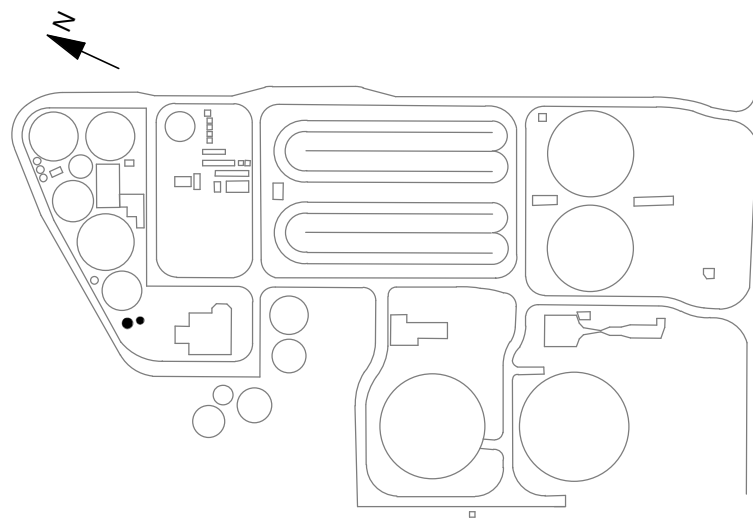

LEGENDA

- Alle maatvoering in mm
- Hoogtematen in mm t.o.v. NAP
- Maaiveld is +7.00m NAP
- — — — — Civiele/bouwkundige constructies nieuw/bestaand
- - - - - Lining HDPE
- IHWG beton
- Prefab beton
- Aluminium
- Te slopen lijn

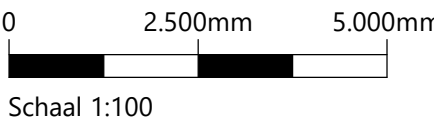

Schaal 1:100

DOORSNEDE A-A

SCHAAL: 1 : 100

DOORSNEDE B-B

SCHAAL: 1 : 100

|                                      |                                                                         |                |                |                                                                                       |                                                                                       |
|--------------------------------------|-------------------------------------------------------------------------|----------------|----------------|---------------------------------------------------------------------------------------|---------------------------------------------------------------------------------------|
| 1                                    | 05-04-2023                                                              | KRUJ           | POSS           | KEUT                                                                                  |                                                                                       |
| Code:                                | Datum:                                                                  | Getekend door: | Controle door: | Toezicht door:                                                                        | Omschrijving:                                                                         |
| Waterschap Drents Overijsselse Delta |                                                                         |                |                |  |  |
| Project:                             | RWZI Echten                                                             |                |                |                                                                                       | Status: DEFINITIEF                                                                    |
| Omschrijving:                        | MAP-Reactor<br>Bestaande en nieuwe situatie<br>Aanzichten en doorsneden |                |                |                                                                                       | Fase: DO                                                                              |
| Besteknummer:                        | 1<br>2                                                                  |                |                | Schaal: 1:100                                                                         | Formaat: A1                                                                           |
| Tekeningnummer:                      | 127012.01.3060                                                          |                |                |                                                                                       | Blgd: 1<br>Aantal: 1                                                                  |