




NOORDOOST GEVEL
schaal: 1 : 100

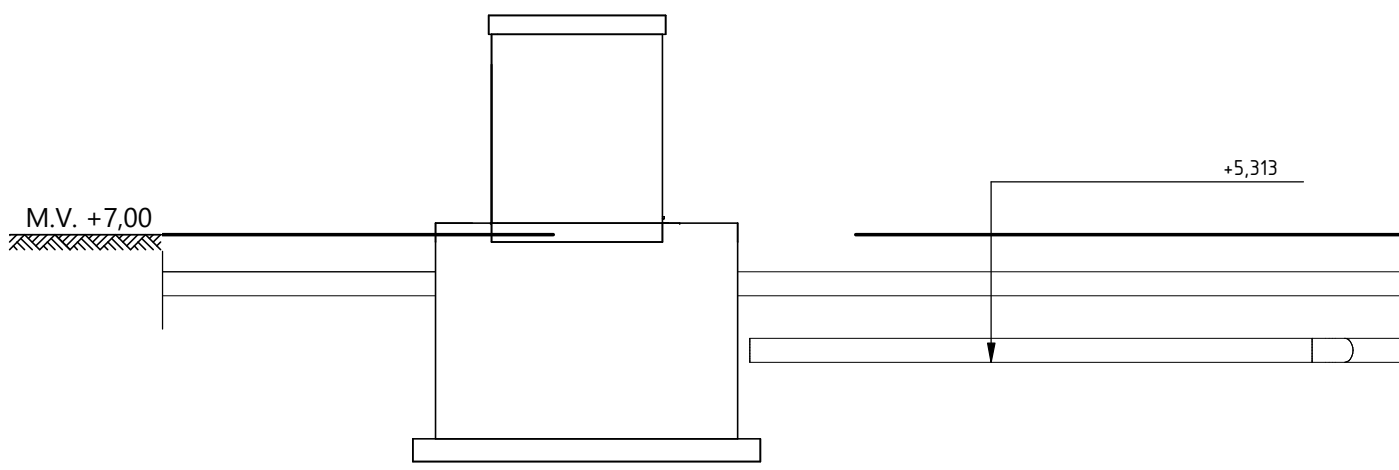


ZUIDOOST GEVEL
schaal: 1 : 100

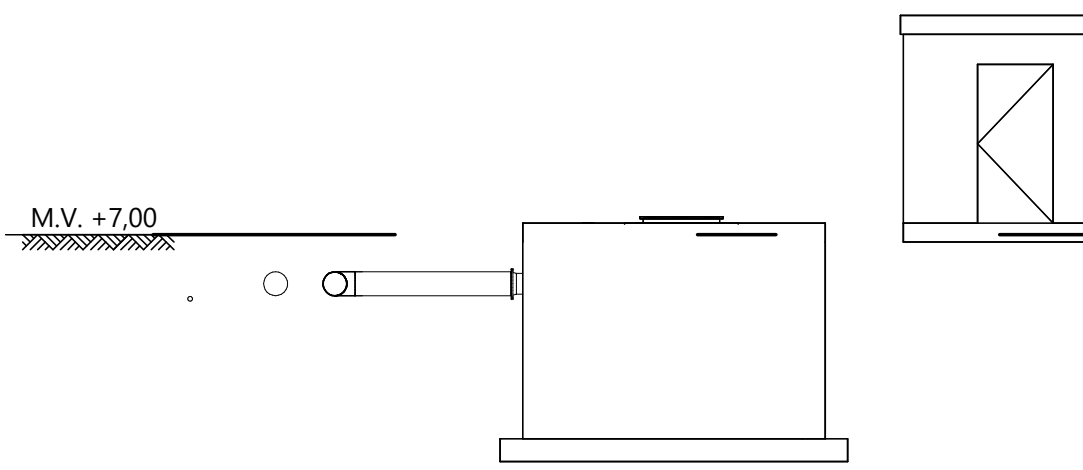


ZUIDWEST GEVEL
schaal: 1 : 100

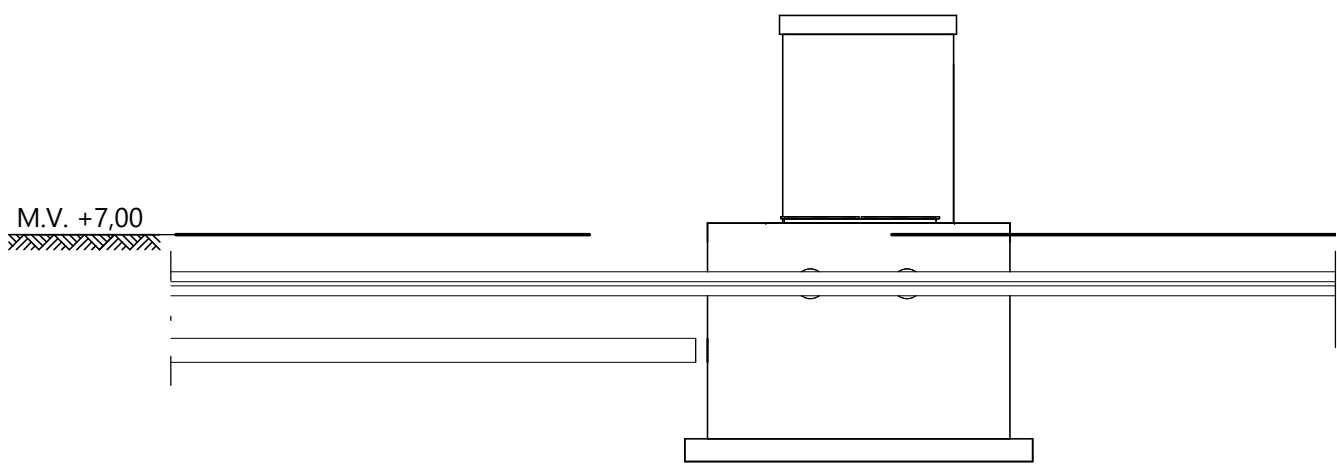


NOORDWEST GEVEL
schaal: 1 : 100

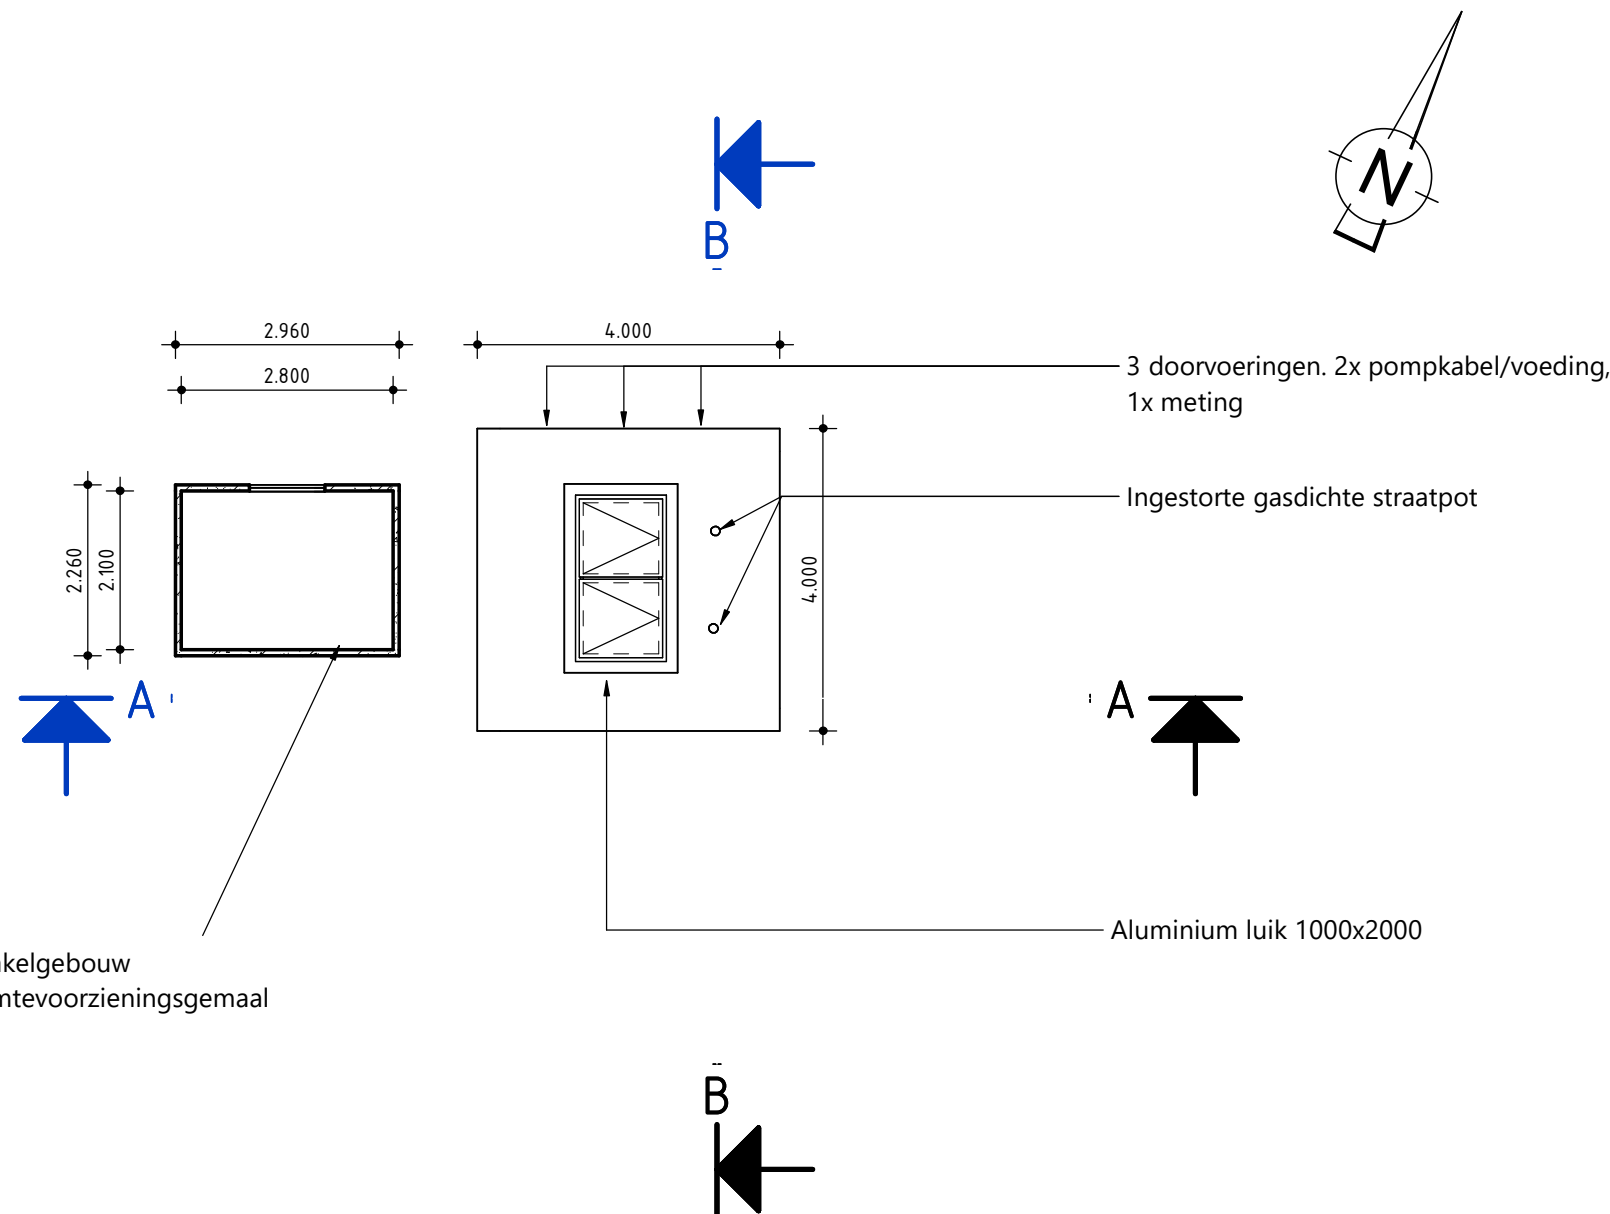


BOVENAANZICHT
schaal: 1 : 100

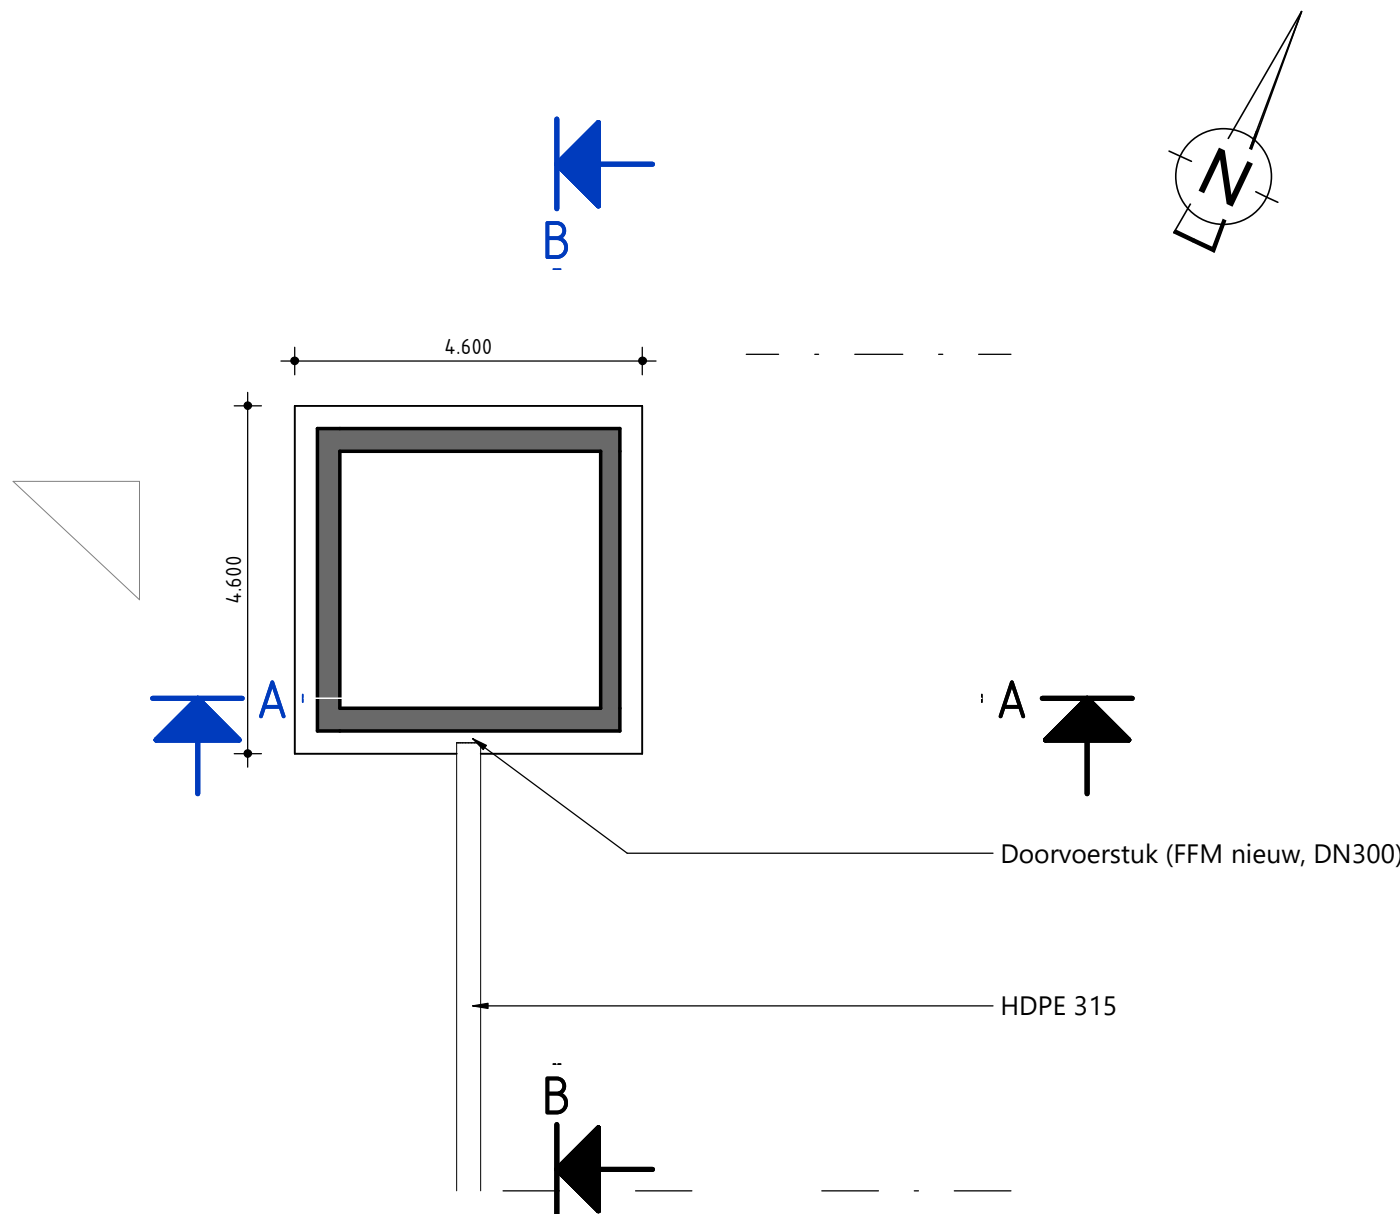


HORIZONTALE DOORSNEDE OP 6,875m +NAP
schaal: 1 : 100

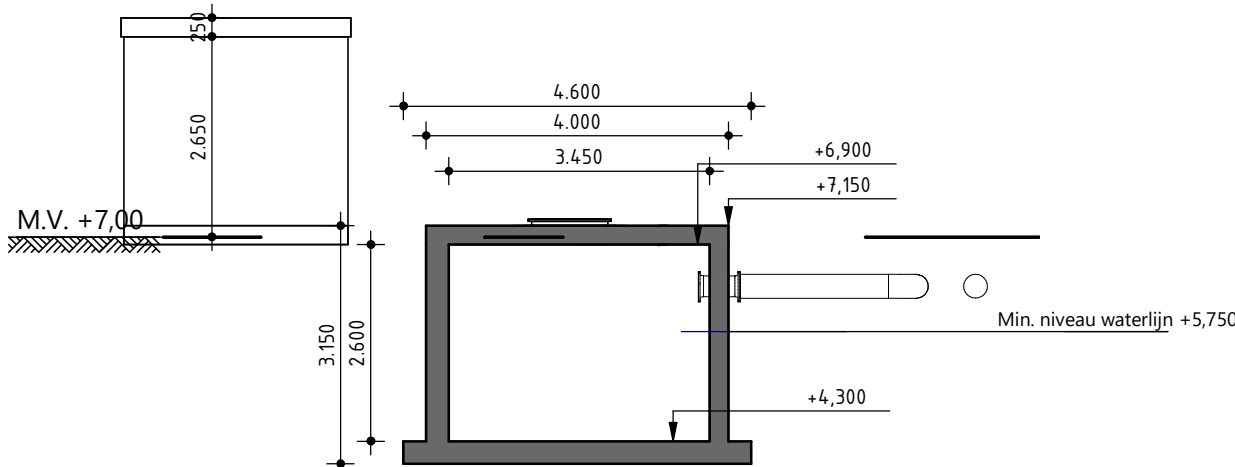


HORIZONTALE DOORSNEDE OP 6,875m +NAP
schaal: 1 : 100

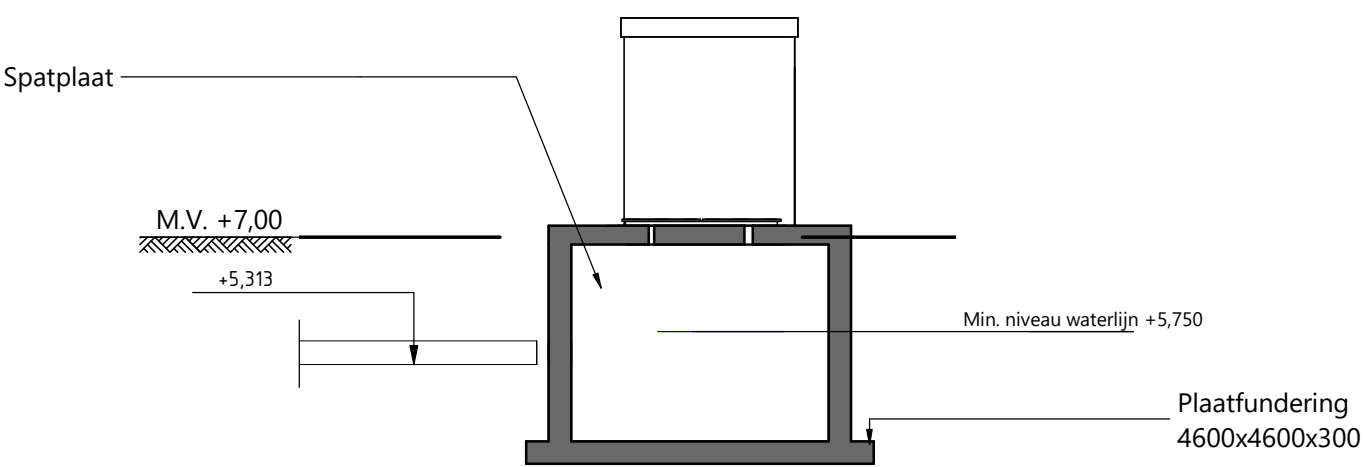

DOORSNEDE B-B
schaal: 1 : 100

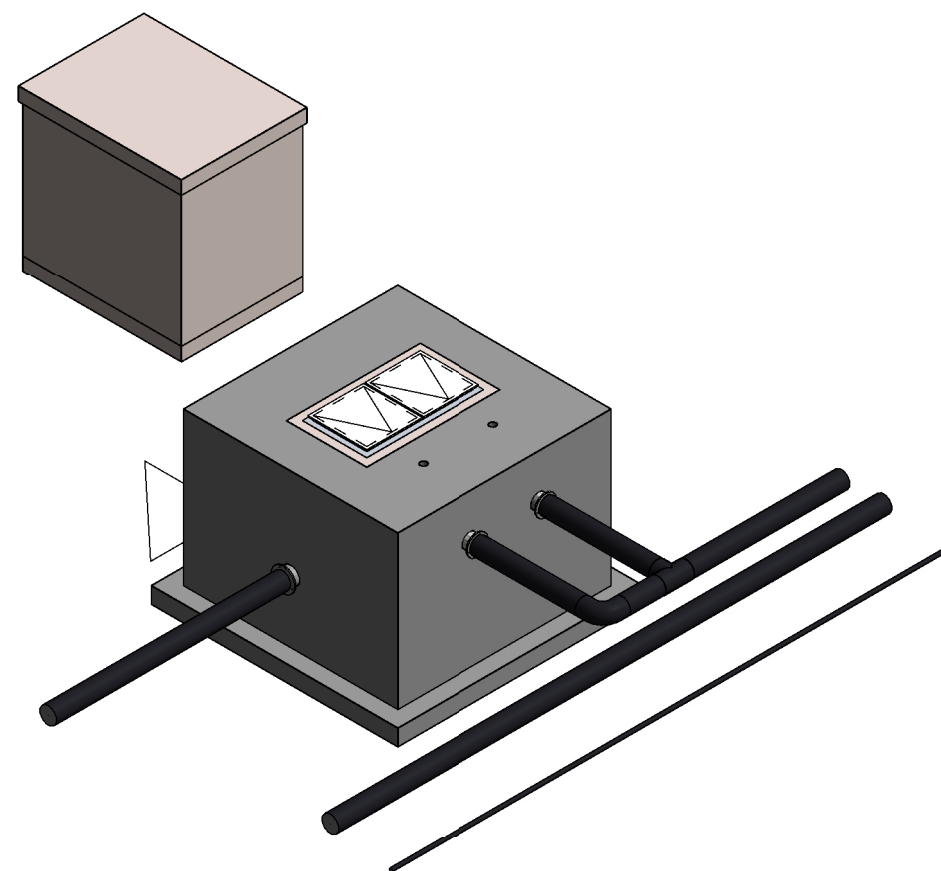

3D AANZICHT

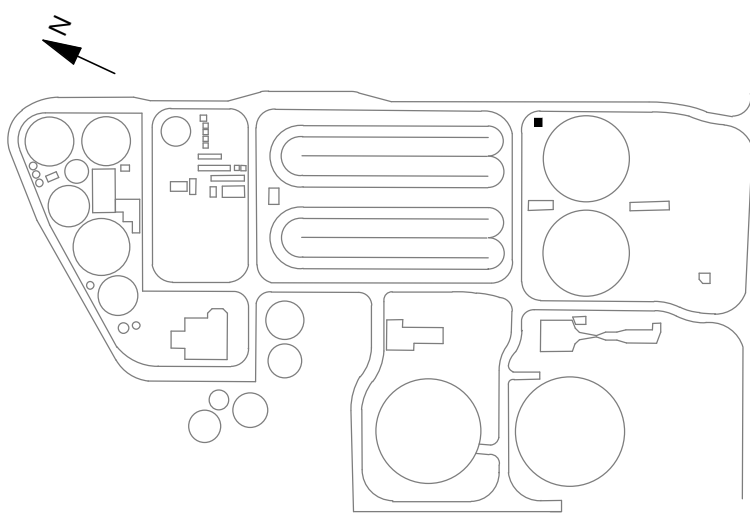

LEGENDA

- Alle maatvoering in mm
- Hoogtematen in mm t.o.v. NAP
- Maaiveld is +7.00m NAP
- — — — — Civiele/bouwkundige constructies nieuw/bestaand
- IHWG beton

0 2.500mm 5.000mm
Schaal 1:100

1	04-03-2023	TJOJ, KRUIJ4	PETM4	KEUT	
Code:	Datum:	Getekend door:	Controle door:	Toezicht door:	Omschrijving:
Waterschap Drents Overijsselse Delta					
Project: RWZI Echten					
Omschrijving: Warmtevoorzieningsgemaal					
Nieuwe situatie					
Aanzichten en doorsneden					
Besteknummer:					
Schaal: 1:100					
Tekeningnummer: 127012.01.3100					
Status: DEFINITIEF					
Fase: DO					
Formaat: A1					
Blad: 1					
Aantal: 1					